


VERMESSUNG GEBÄUDE "B":  
RILIEVO EDIFICIO "B":


EX ALUMIX AREAL B.P. 3354 C.C. ZWÖLFMALGREIN  
AREA EX ALUMIX P.ED. 3354 C.C. DODICVILLE


**1** GRUNDRISS – INTERGESCHOSS  
PLANTE – PIANO INTERATO

MASSTAB 1:100  
SCALA 1:100

STUDIO TECNICO ASSOCIATO GEOM. L. FACCHINI E GEOM. F. TOMMASINI  
VIA A. DIAZ nr. 22 - 39100 BOLZANO - TEL. 0471 - 272698

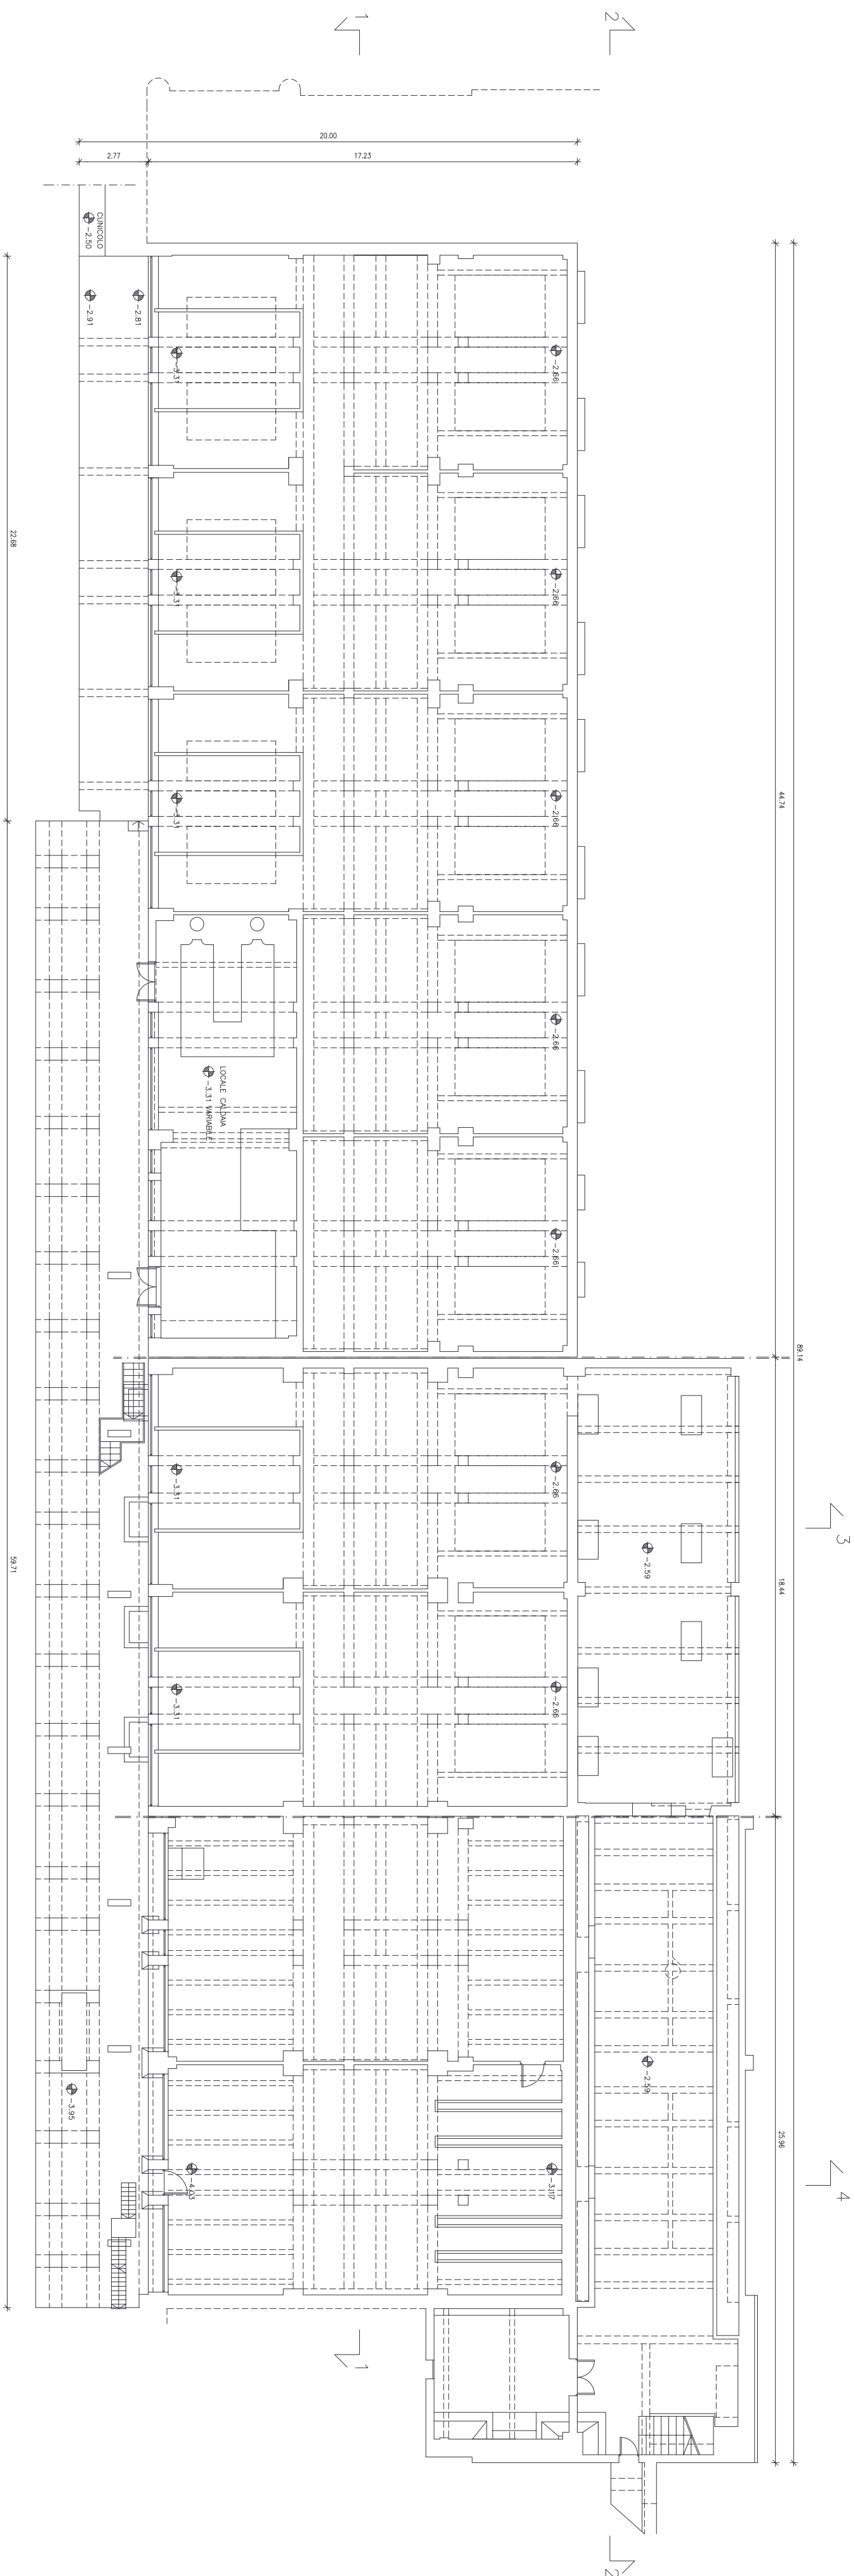

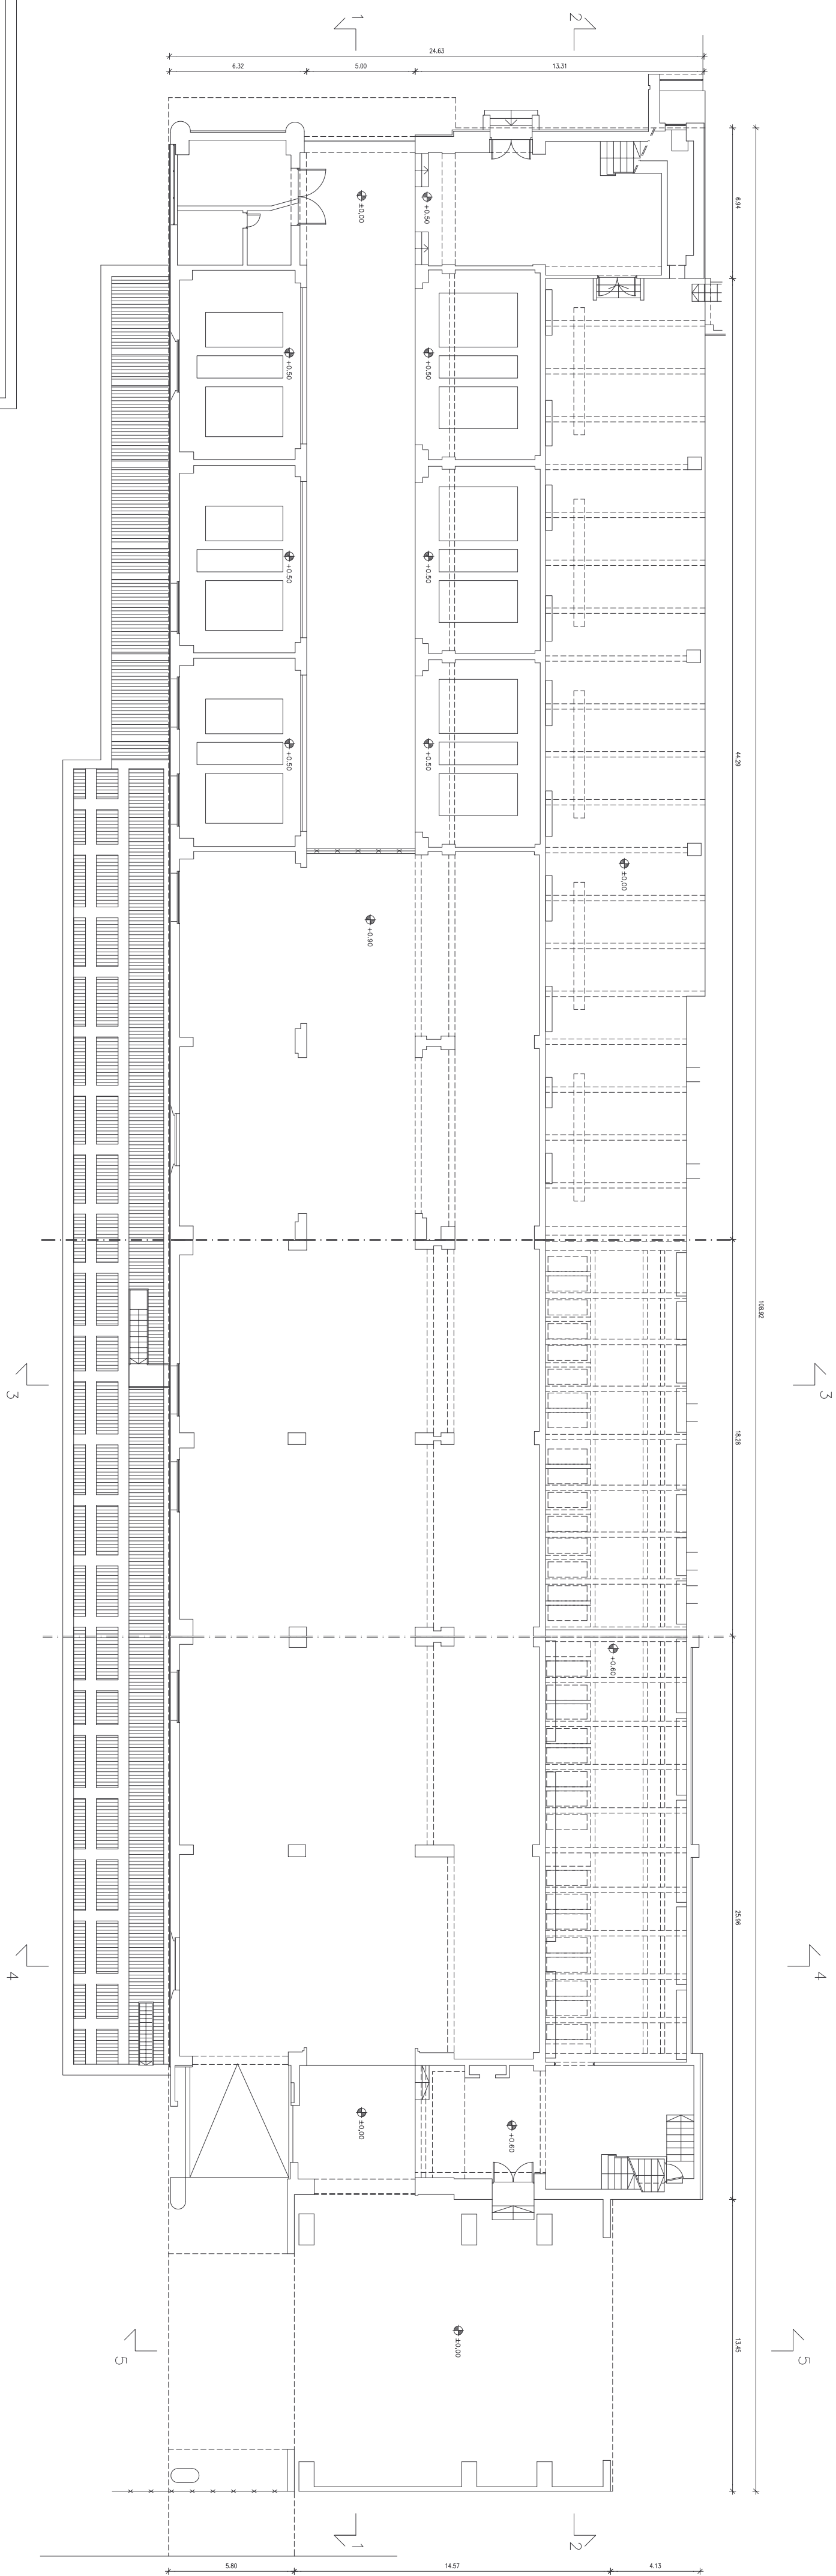

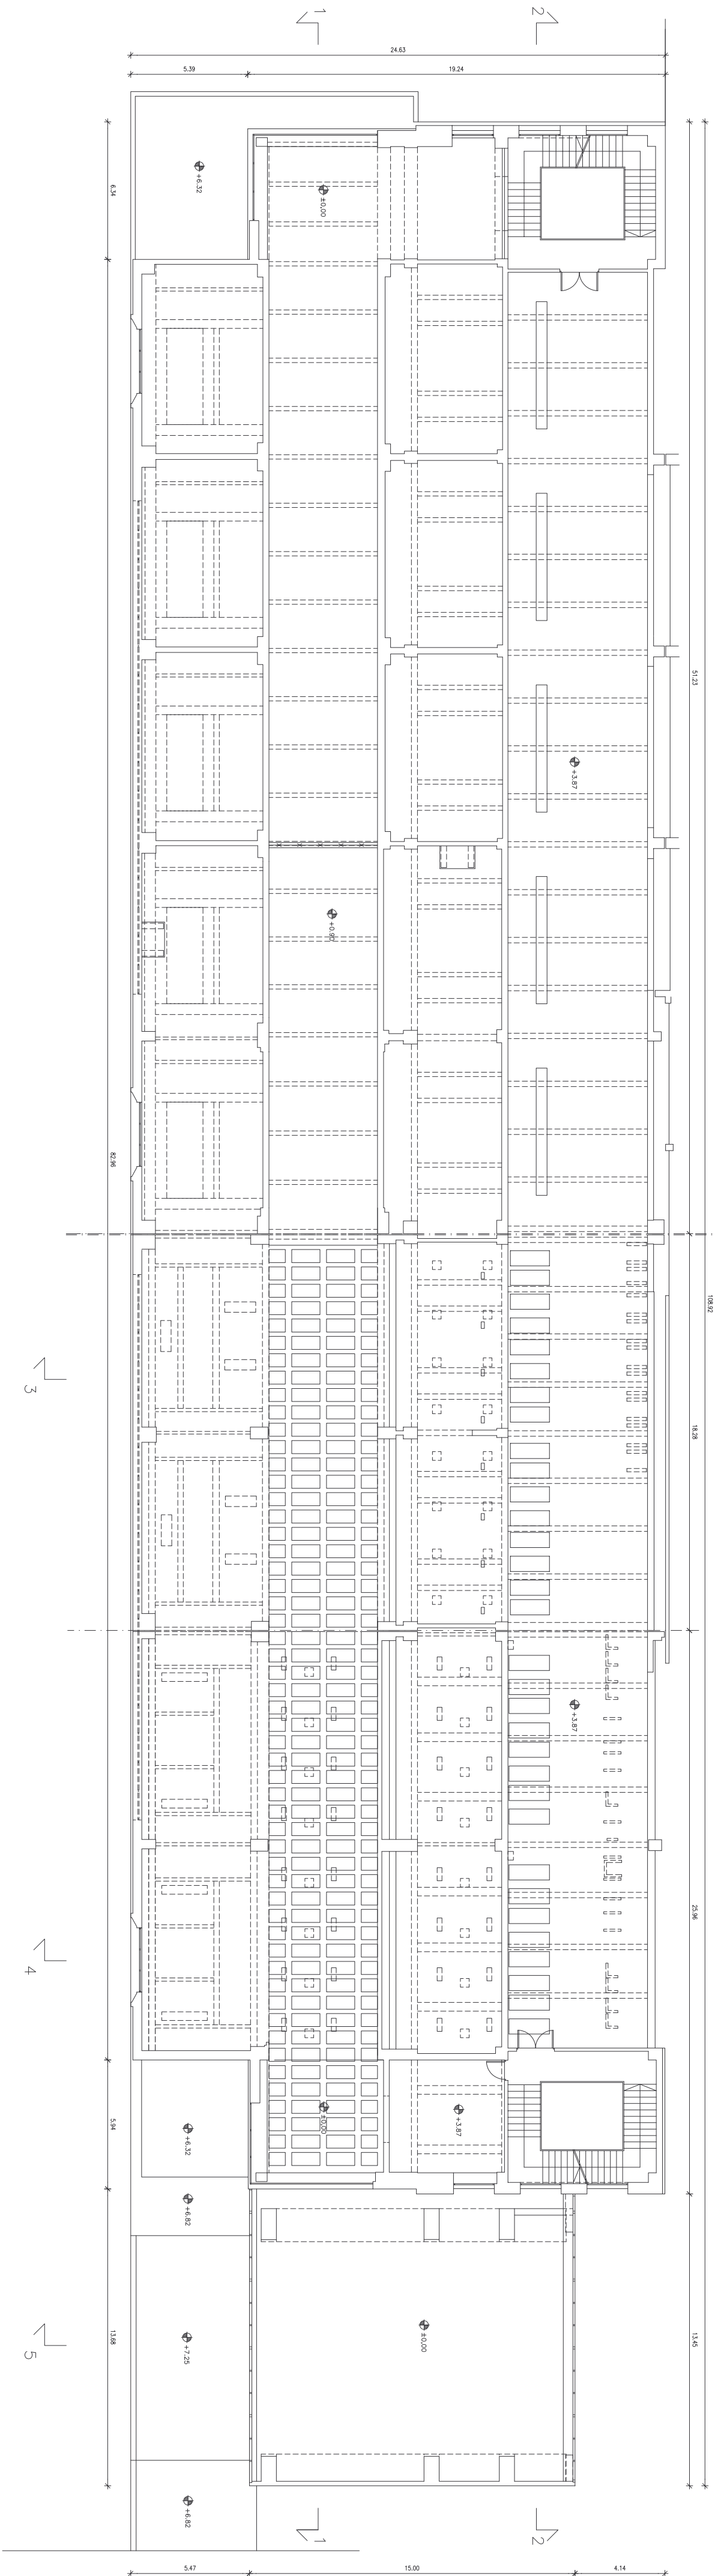



Autonome Provinz Bozen – Südtirol  
Autonome Provinz Bozen – Südtirol  
Autonome Provinz Bozen – Südtirol  
Autonome Provinz Bozen – Südtirol


VERMESSUNG GEBÄUDE "B":  
RILEVO EDIFICIO "B":

EX ALUMIX AREAL B.P. 3354 C.C. ZWÖLFMÄLGREIN  
AREA EX ALUMIX P.ED. 3354 C.C. DODICIVILLE  
3 GRUNDRISSE – 1.OBERGESCHOSS Q+7.75  
PANTE – PIANO PRIMO Q+7.75

MASSSTAB 1:100  
SCALA 1:100  
STUDIO TECNICO ASSOCIATO GROM L. PACCHINI E GROM F. TOMMASINI  
VIA A. DALL' M. 22 – 39100 BOLZANO – TEL. 0471 – 272898

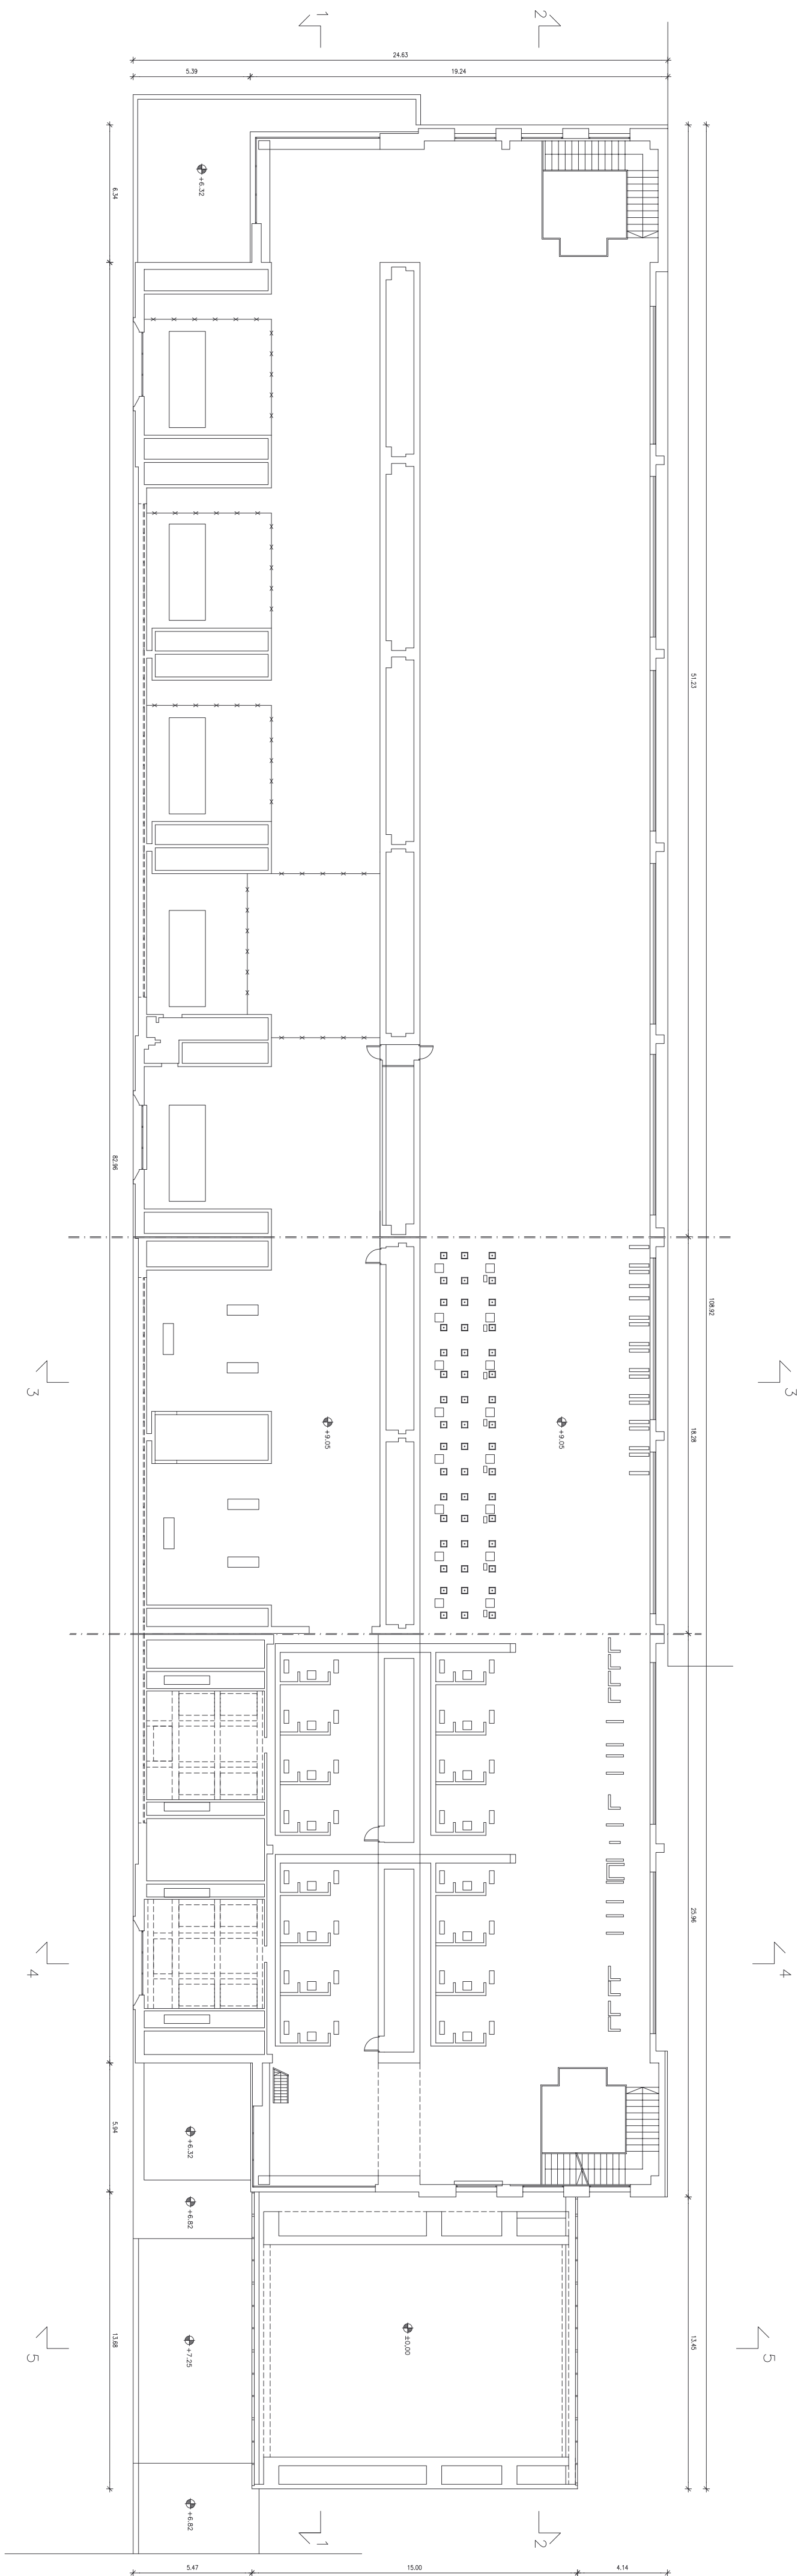

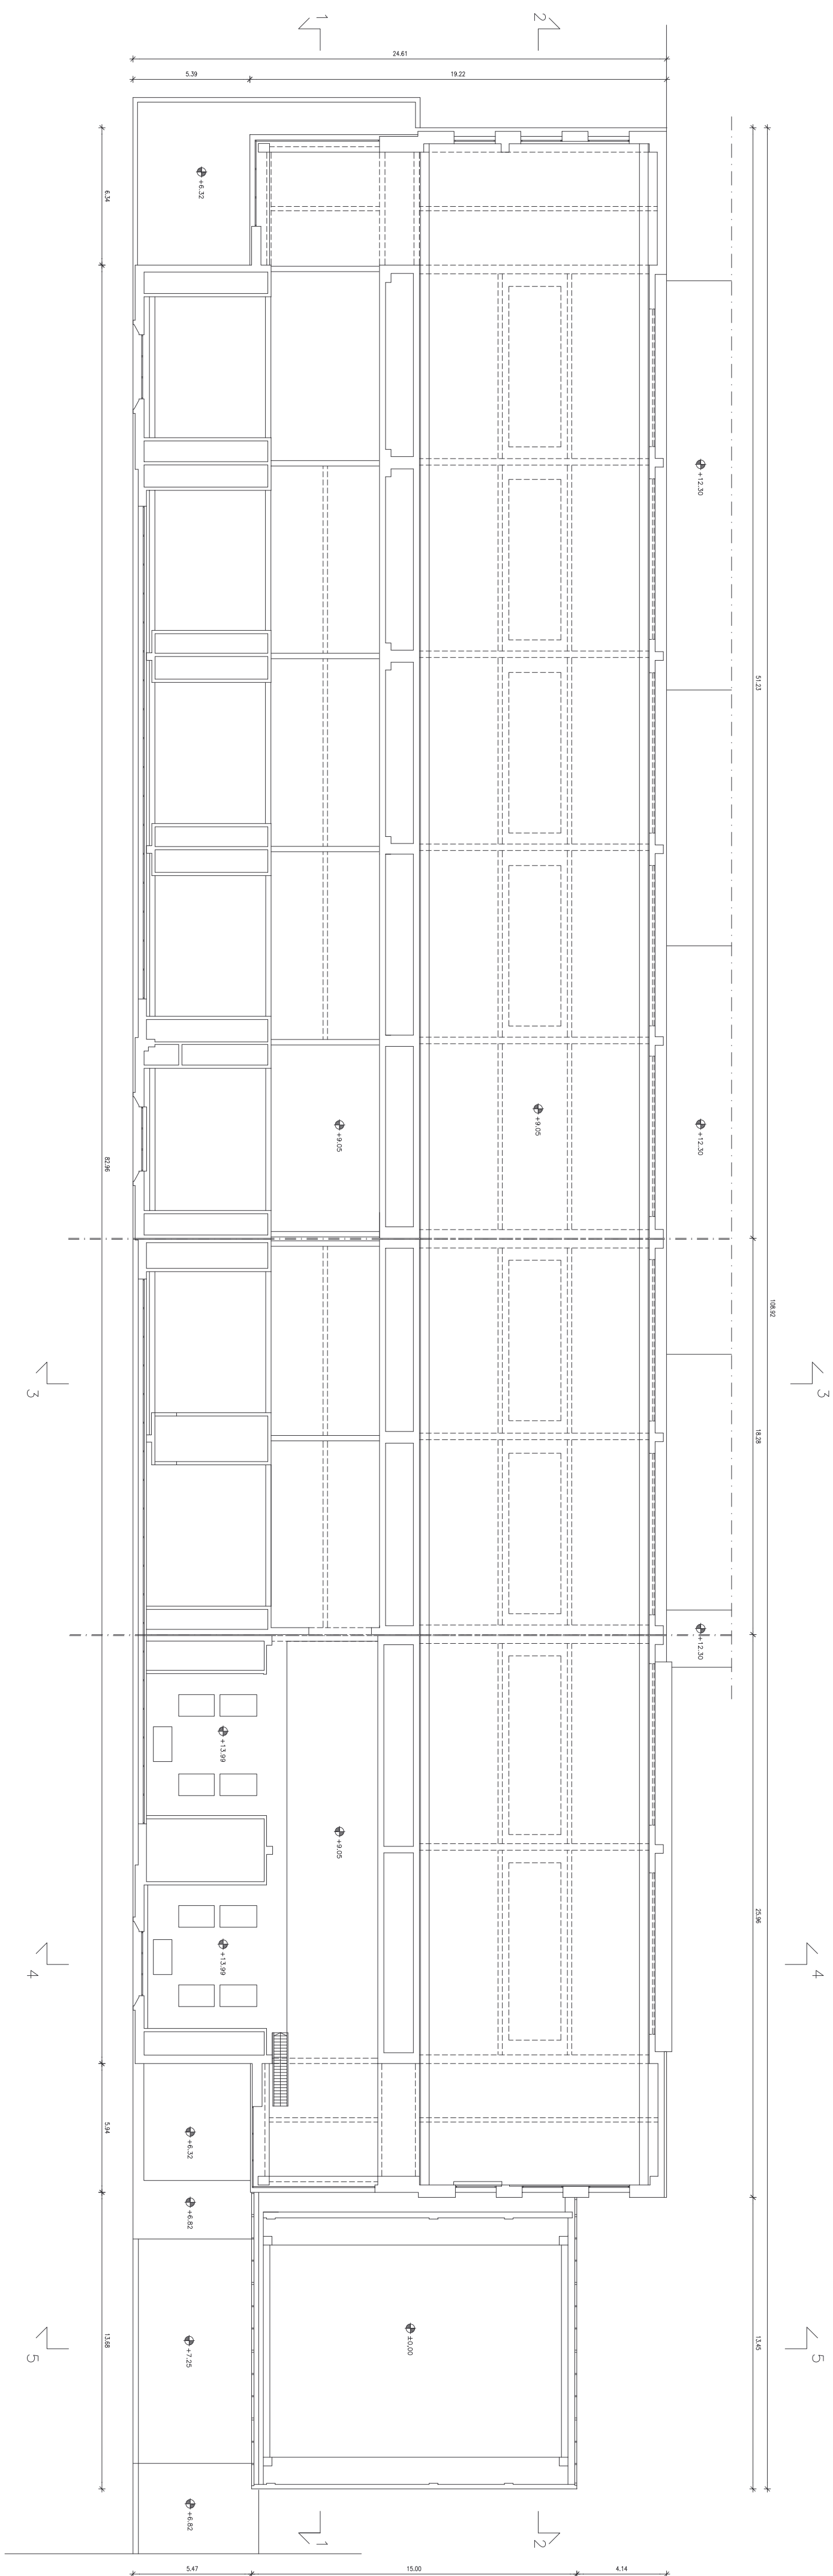

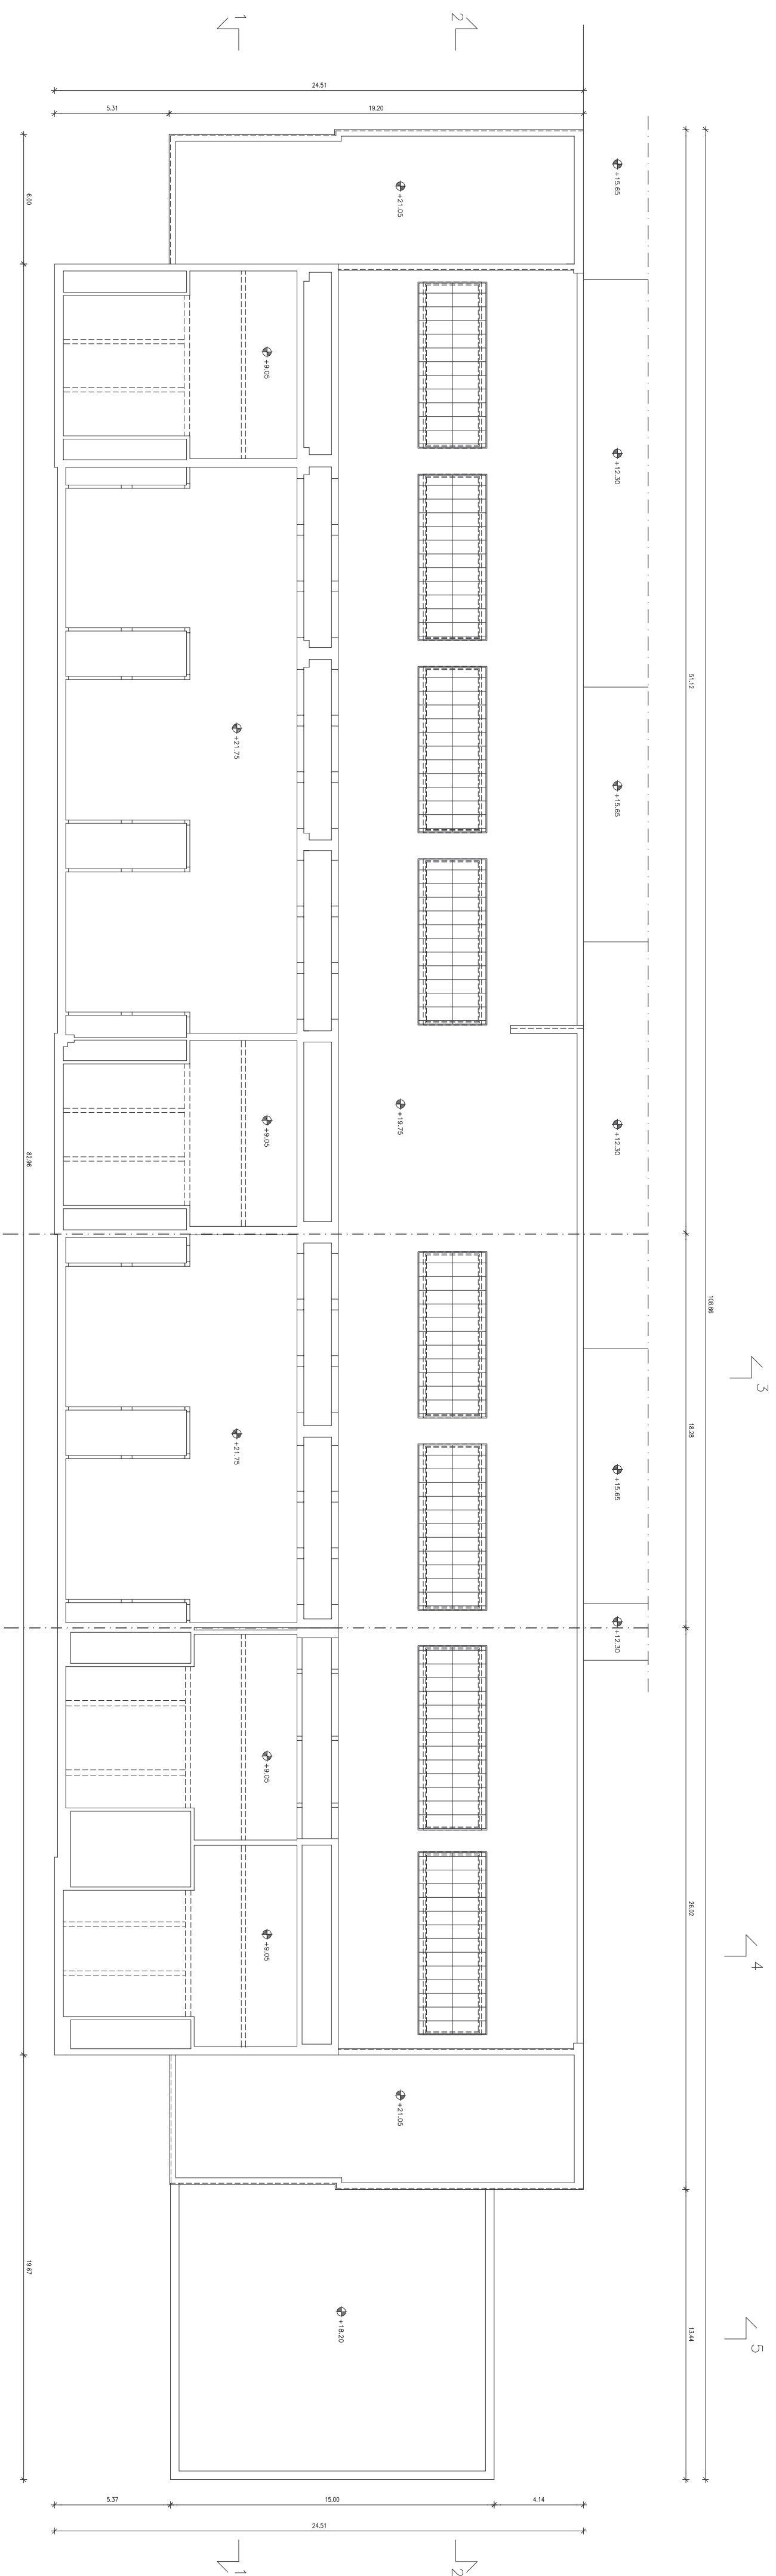

Autonome Provinz Bozen – Südtirol  Provincia Autonoma di Bolzano – Alto Adige

Abteilung 10  
Tiefbau


VERMESSUNG GEBÄUDE "B":  
RILIEVO EDIFICIO "B":

EX ALUMIX AREAL B.P. 3354 C.C. ZWÖLFMALGREIEN  
AREA EX ALUMIX P.ED. 3354 C.C. DODICVILLE

**6** GRUNDRISS – 4.OBERGESCHOSS Q+22.35  
 PIANTE – PIANO QUARTO Q+22.35

MASSTAB 1:100  
SCALA 1:100

STUDIO TECNICO ASSOCIATO GEOM. L. FACCINI E GEOM. F. TOMMASINI  
VIA A. DIAZ nr. 22 - 39100 BOLZANO - TEL. 0471 - 272698

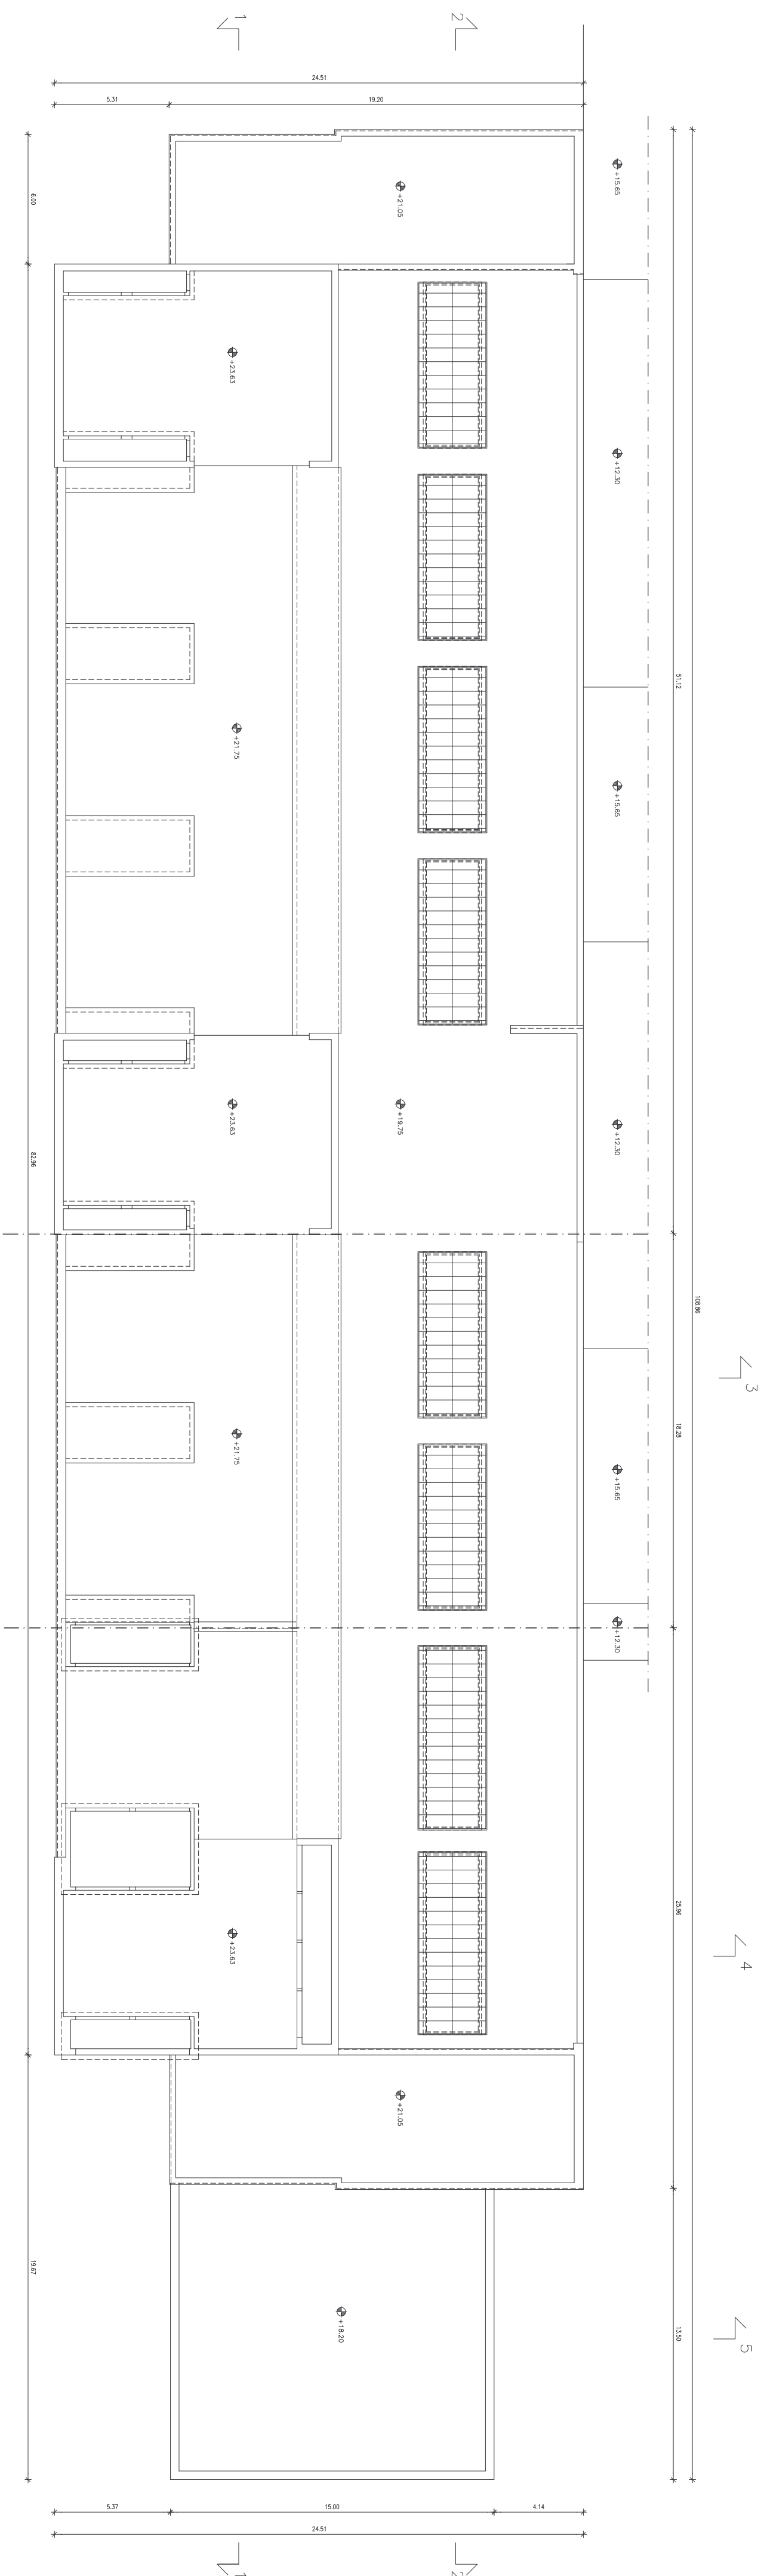

Autonome Provinz Bozen-Südtirol  Provincia Autonoma di Bolzano-Alto Adige

Abteilung 10  
Tiefbau



Ripartizione Infrastrutture


VERMESSUNG GEBÄUDE "B":  
RILIEVO EDIFICIO "B":

EX ALUMIX AREAL B.P. 3354 C.C. ZWÖLFMALGREIEN  
AREA EX ALUMIX P.ED. 3354 C.C. DODICVILLE

7 GRUNDRISSSE - 5.OBERGESCHOSS Q+24.75  
PLANTE - PIANO QUINTO Q+24.75

MASSTAB 1:100  
SCALA 1:100

STUDIO TECNICO ASSOCIATO GEOM. L. FACCHINI E GEOM. F. TOMMASINI  
VIA A. DIAZ nr. 22 - 39100 BOLZANO - TEL. 0471 - 272698

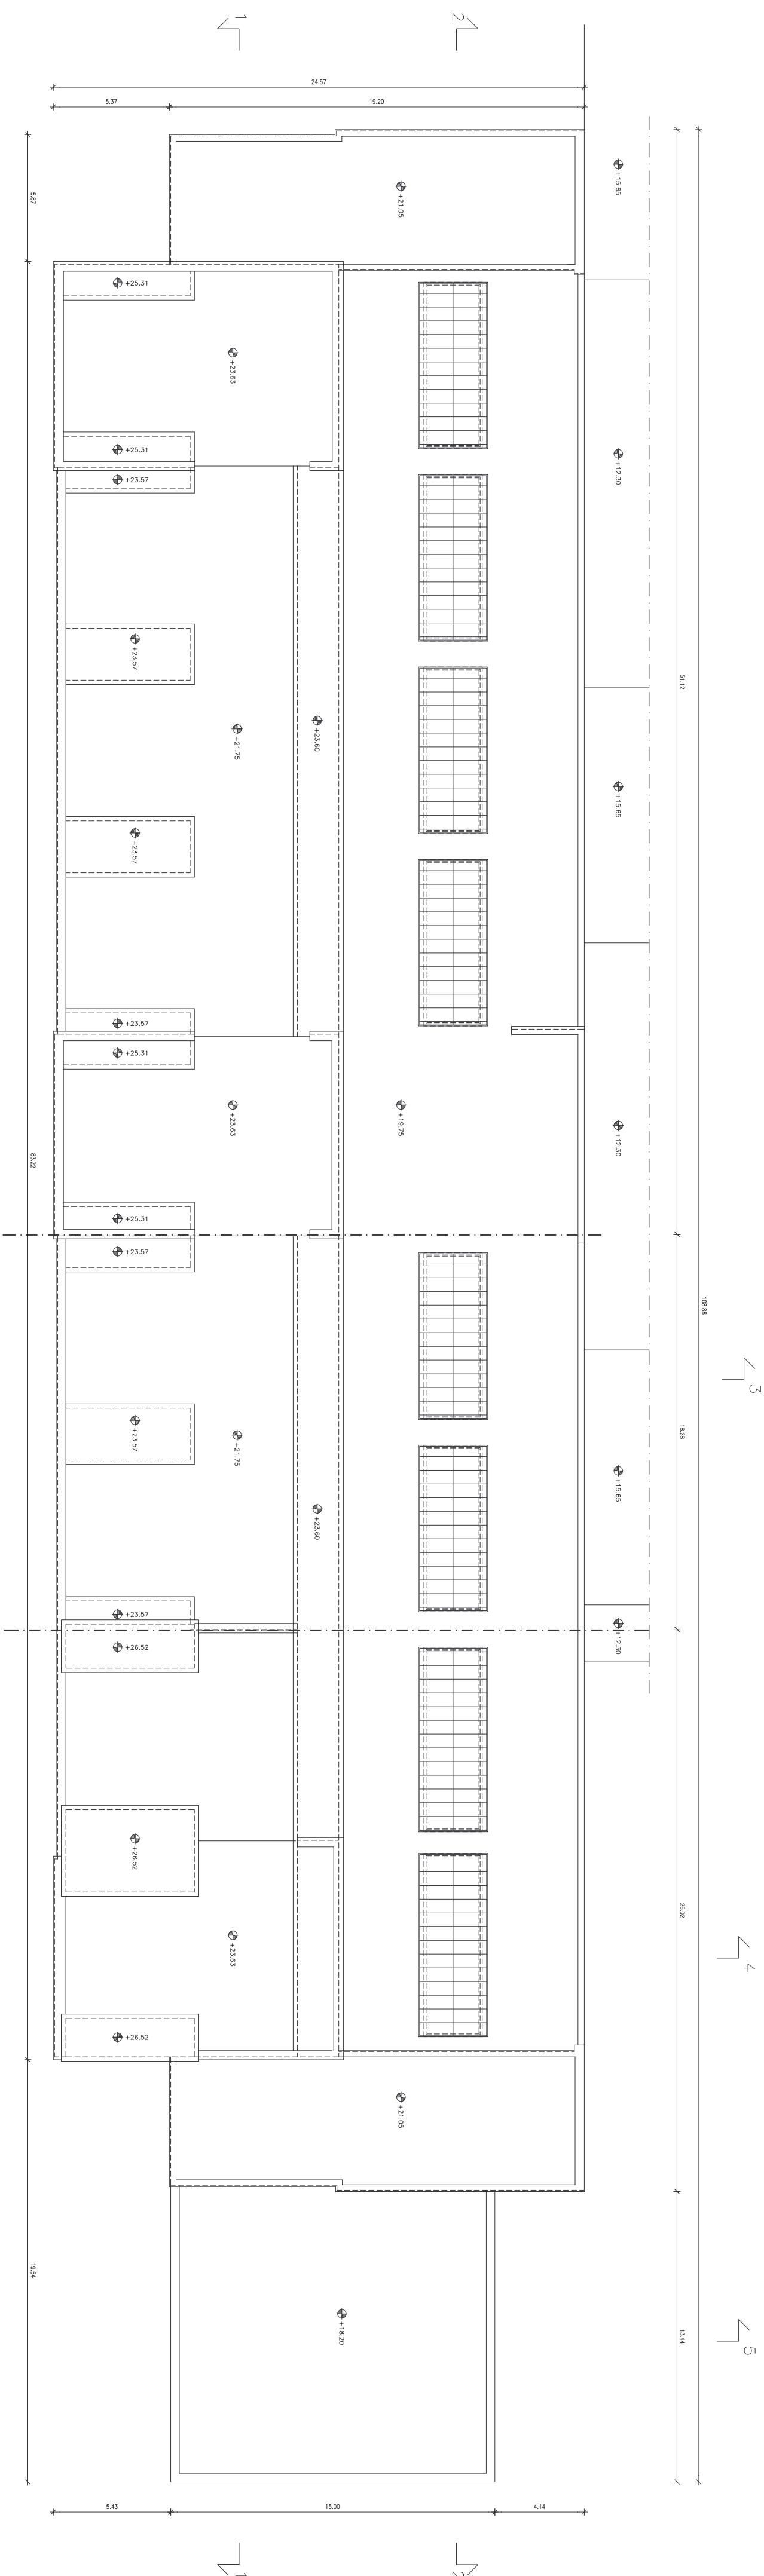



“B”

3354  
3354

MASSACHUSETTS SCALA

**DIO TECNICO ASSOCIATO GEOM. L. FACCHINI E GEOM. F. TOMMASELLI**  
VIA A. DIAZ nr. 22 - 39100 BOLZANO - TEL. 0471 - 272698

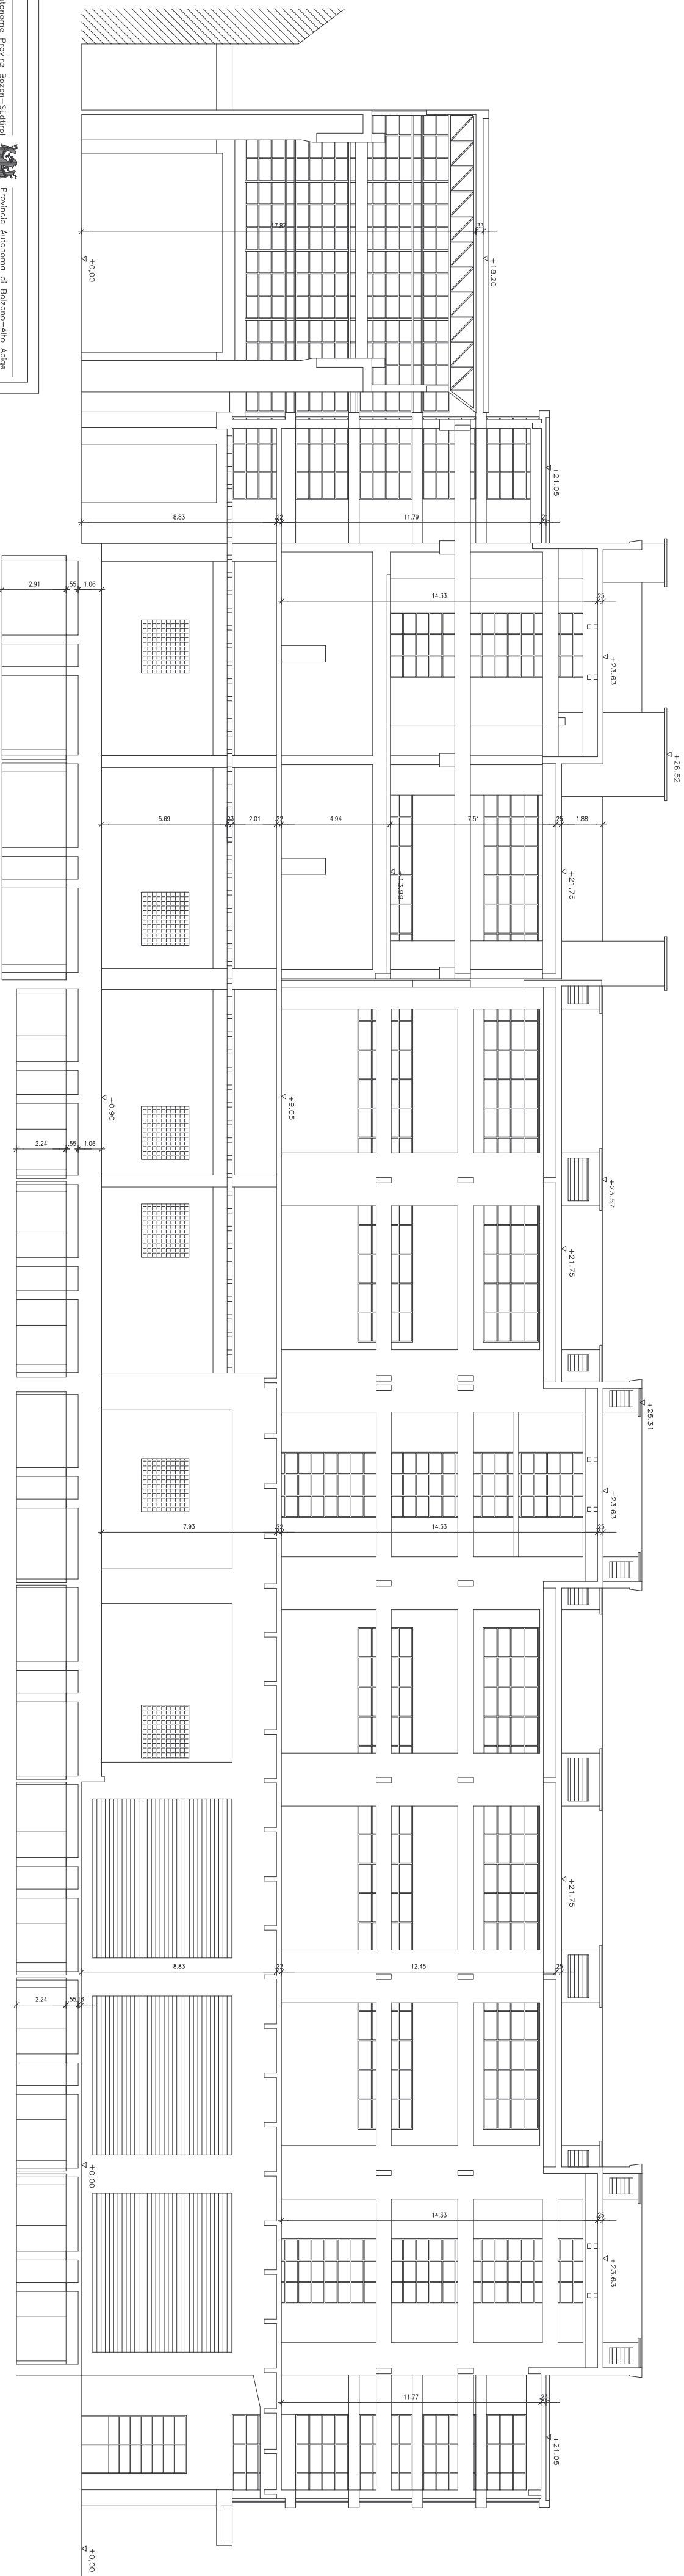

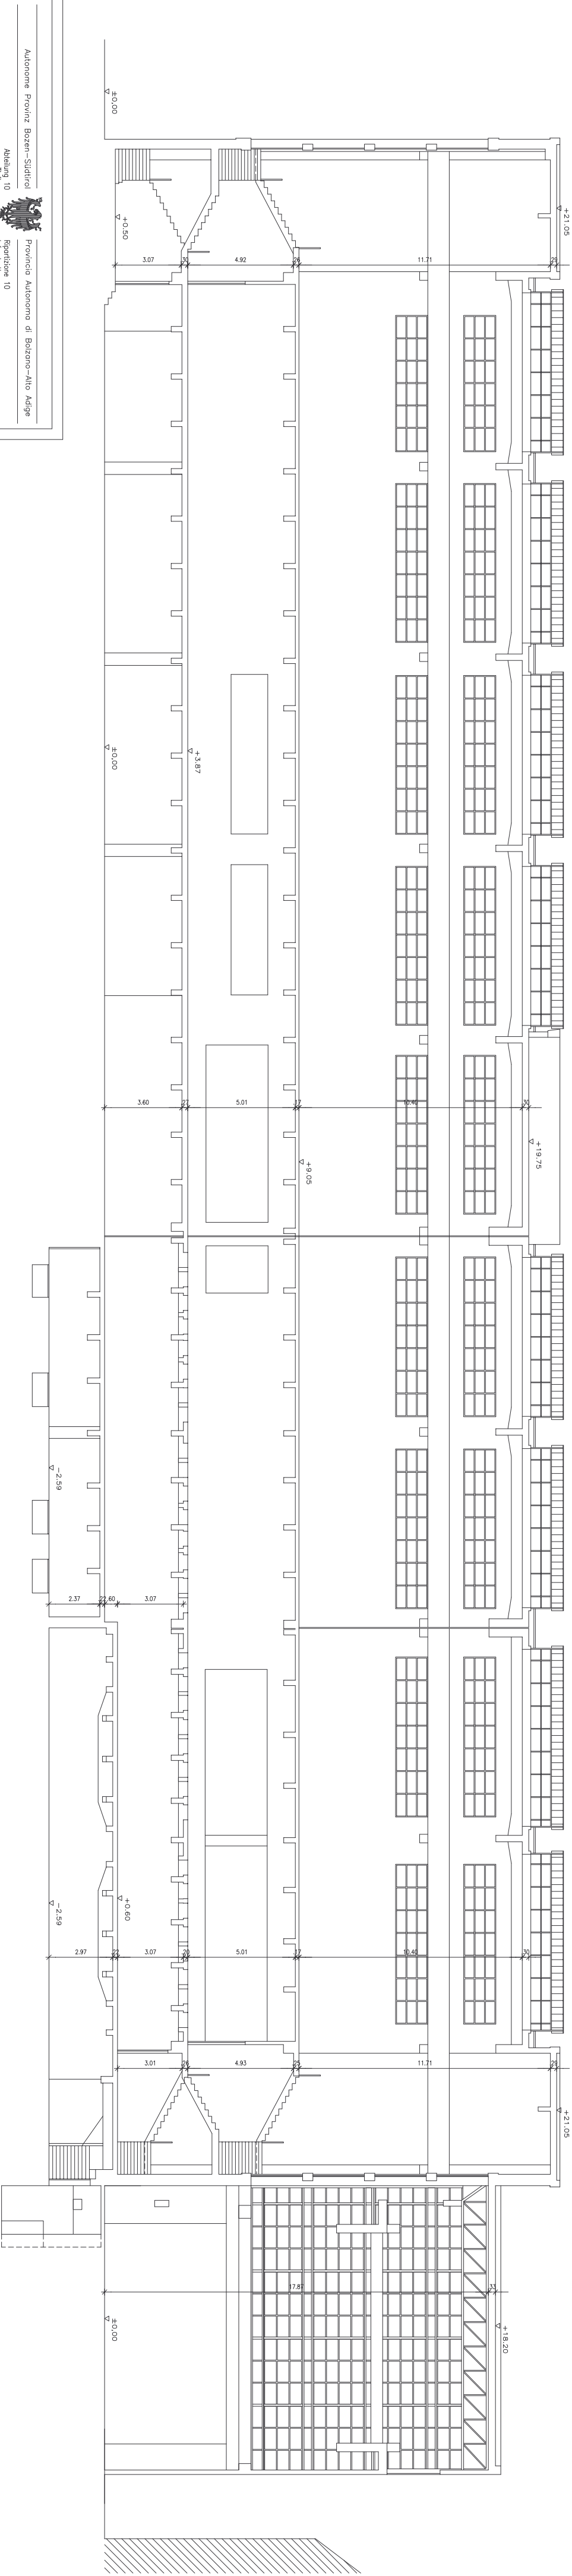

Autonome Provinz Bozen – Südtirol  
Abteilung 10  
Tabelleau

Provincia Autonoma di Bolzano – Alto Adige  
Ripartizione 10  
Iniziative

VERMESSUNG GEBÄUDE "B":  
RILEVO EDIFICIO "B":

EX ALUMIX AREAL B.P. 3354 C.C. ZWÖLFMALGREIN  
AREA EX ALUMIX P.ED. 3354 C.C. DODICIVILLE

10 SCHNITT 2-2  
SEZIONE 2-2

MASSTAB 1:100  
SCALA 1:100

STUDIO TECNICO ASSOCIATO GROSSI, L. PIZZINI, F. GROSSI, P. ZOMMASHNIG  
VIA A. DALL'ACQUA 22 - 39100 BOLZANO - TEL. 0471 - 272688

Autonome Provinz Bozen–Südtirol  
Abteilung 10  
Tiefbau



Provincia Autonoma di Bolzano–Alto Adige  
Ripartizione 10  
Infrastrutture


VERMESSUNG GEBÄUDE "B":  
RILIEVO EDIFICIO "B":

EX ALUMIX AREAL B.P. 3354 C.C. ZWÖLFMALGREIEN  
AREA EX ALUMIX P.ED. 3354 C.C. DODICIVILLE

11 SCHNITT 3–3  
SEZIONE 3–3

MASSTAB 1:100  
SCALA 1:100

STUDIO TECNICO ASSOCIATO GEOM L. FACCHINI E GEOM. F. TOMMASINI  
VIA A. DIAZ nr. 22 – 39100 BOLZANO – TEL. 0471 – 272698

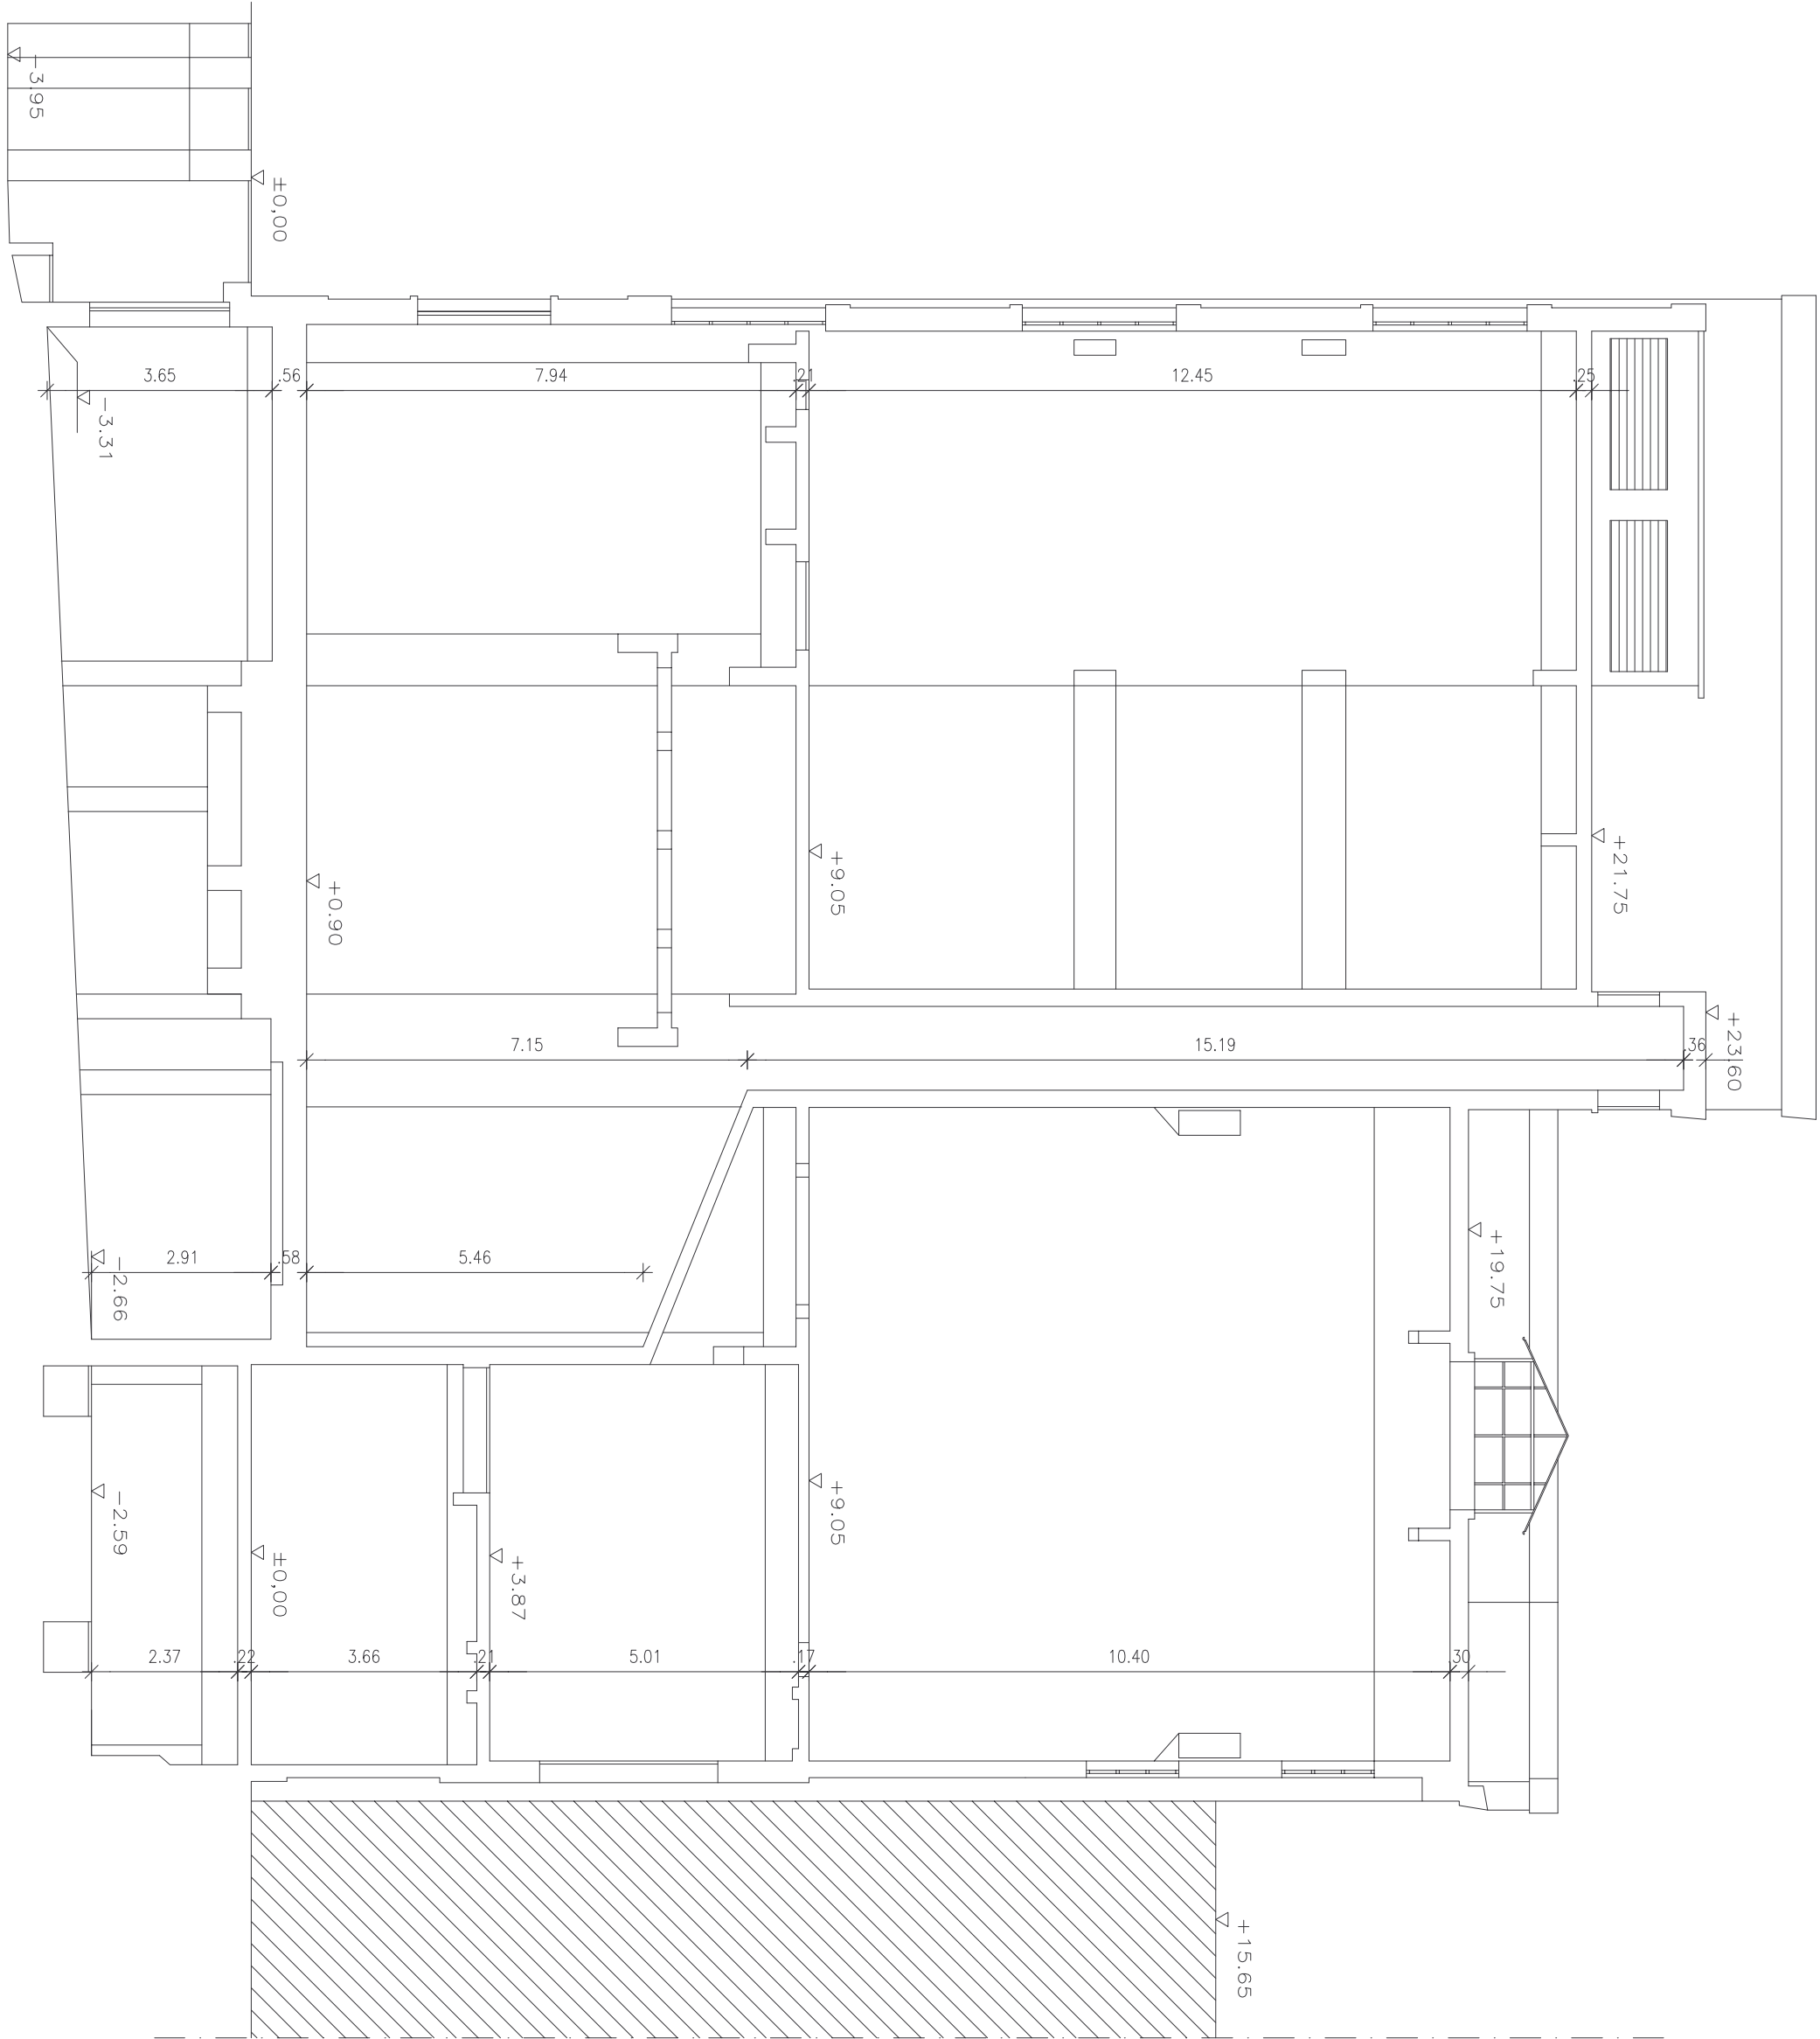



Provincia Autonoma di Bolzano-Alto Adige  
Ripartizione 10  
Infrastrutture

Autonome Provinz Bozen-Südtirol  
Abteilung 10  
Tiefbau


VERMESSUNG GEBÄUDE "B":  
RILIEVO EDIFICIO "B":

EX ALUMIX AREAL B.P. 3354 C.C. ZWÖLFMALGREIEN  
AREA EX ALUMIX P.ED. 3354 C.C. DODICIVILLE

12 SCHNITT 4-4  
SEZIONE 4-4

MASSTAB 1:100  
SCALA 1:100

STUDIO TECNICO ASSOCIATO GEOM. L. FAGGINI E GEOM. F. TOMMASINI  
VIA A. DIAZ nr. 22 - 39100 BOLZANO - TEL. 0471 - 272698

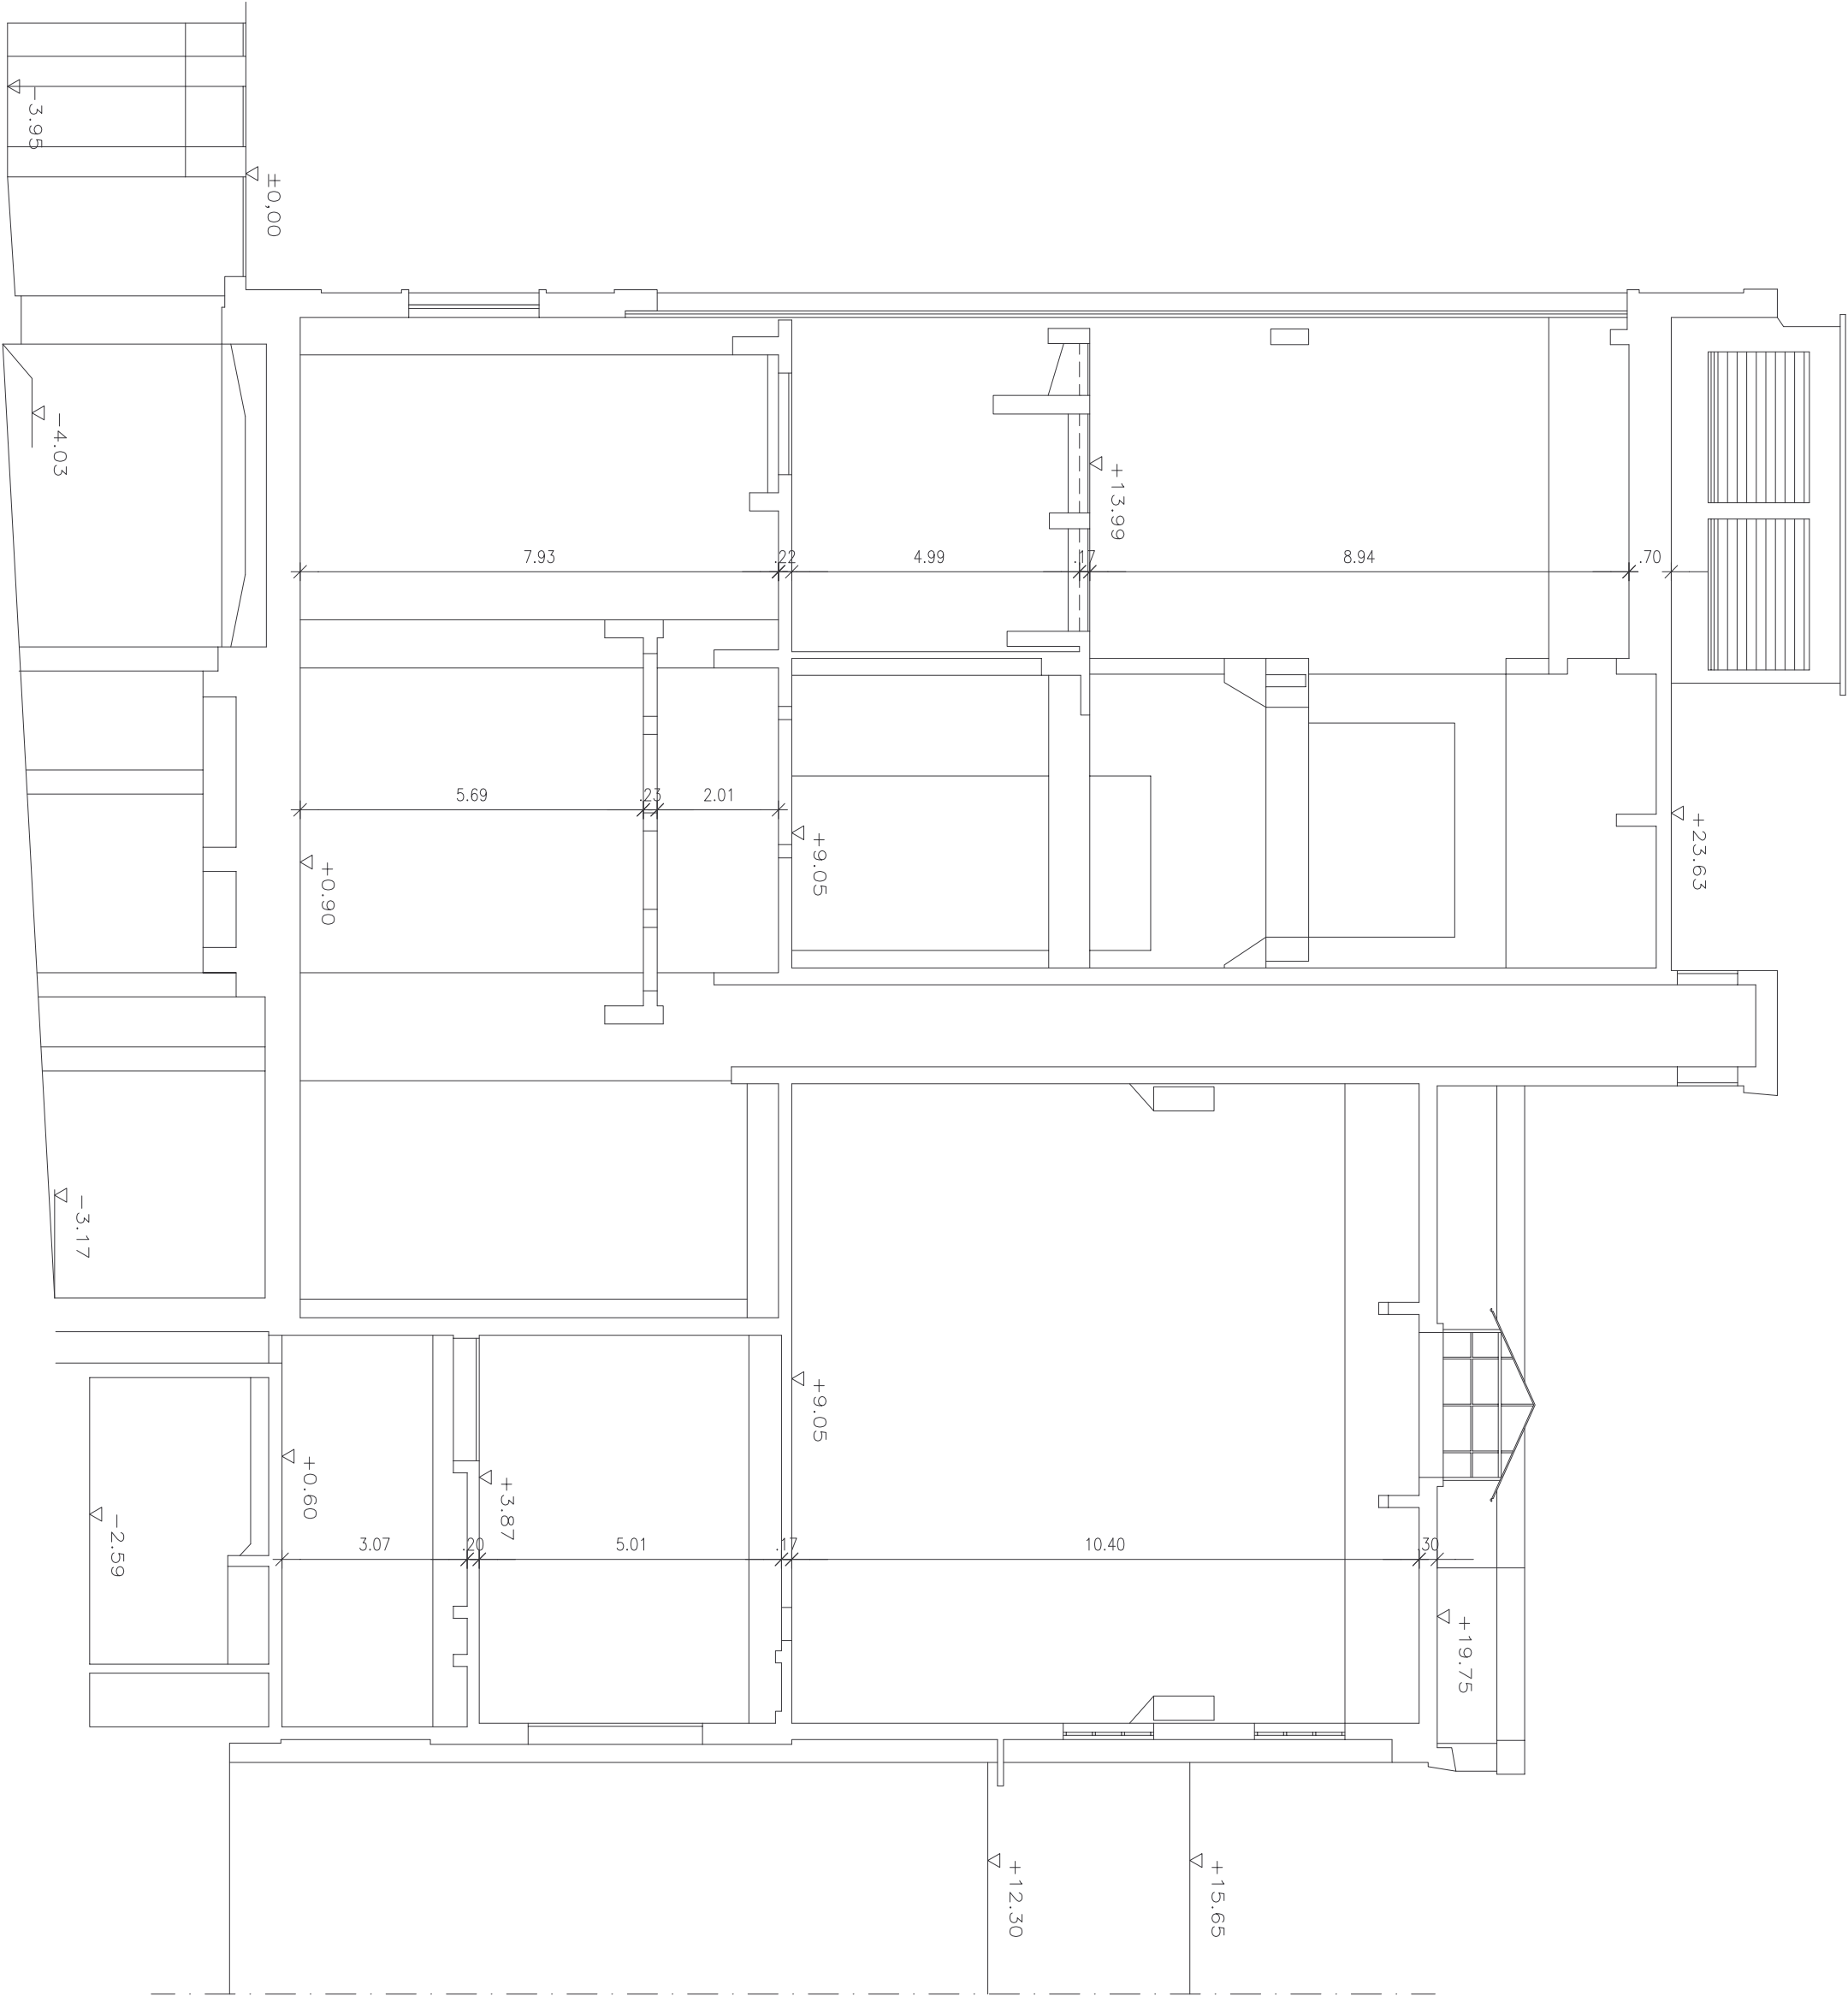

Autonome Provinz Bozen – Südtirol

Provincia Autonoma di Bolzano–Alto Adige  
Ripartizione 10  
InfrastruttureAbteilung 10  
Tiefbau

VERMESSUNG GEBÄUDE "B":  
RILIEVO EDIFICIO "B":

EX ALUMIX AREAL B.P. 3354 C.C. ZWÖLFMALGREIEN  
AREA EX ALUMIX P.ED. 3354 C.C. DODICVILLE

13 SCHNITT 5-5 WESTANSICHT  
SEZIONE 5-5 PROSPETTO OVEST


```

MASSTAB 1:100
SCALA 1:100

```

STUDIO TECNICO ASSOCIATO GEOM. L. FACCHINI E GEOM. F. TOMMASINI  
VIA A. DIAZ nr. 22 - 39100 BOLZANO - TEL. 0471 - 272698



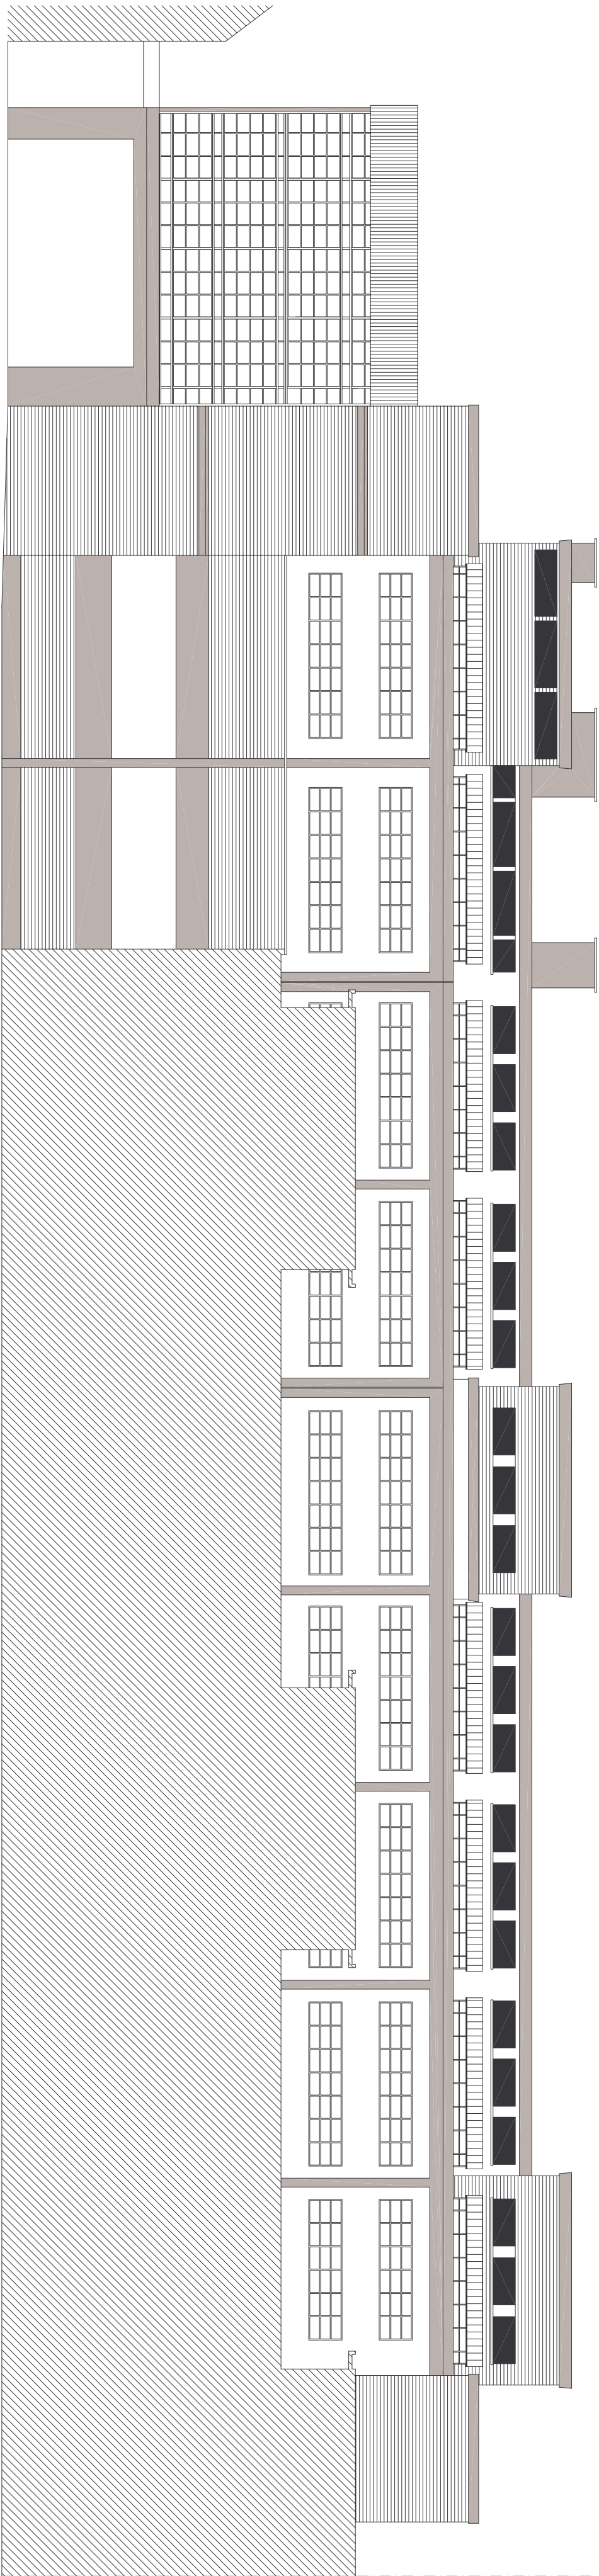

Autonome Provinz Bozen – Südtirol  
Architettura 10  
Tabelle

Provincia Autonoma di Bolzano – Alto Adige  
Architettura 10  
Infrastrutture


VERMESSUNG GEBÄUDE "B":  
RILEVO EDIFICIO "B":

EX ALUMIX AREAL B.P. 3354 C.C. ZWÖLFMALGRIEN  
AREA EX ALUMIX P.ED. 3354 C.C. DODICIVILLE

14 SÜDANSICHT  
PROSPETTO SUD

MASSSTAB 1:100  
SCALA 1:100

STUDIO TECNICO ASSOCIATO GERM L. PUGGINI E GERM F. TONKASINI  
VIA A. DALL' M. 22 - 38100 BOLZANO - TEL. 0471 - 272898

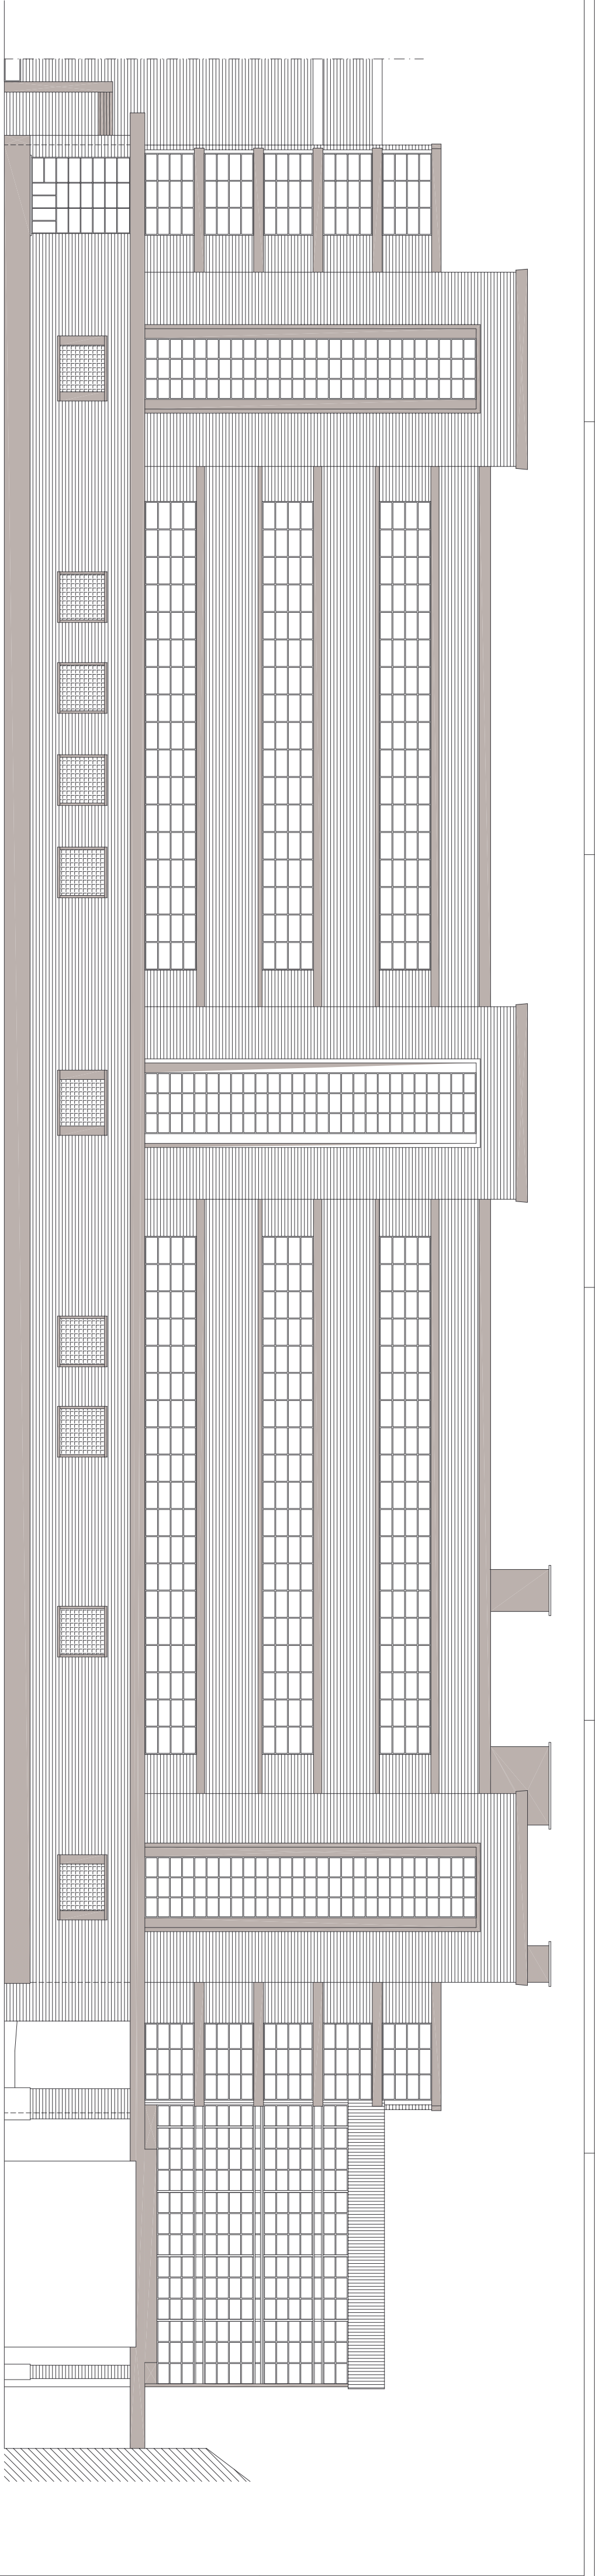

Autonome Provinz Bozen – Südtirol  
Architettura 10  
Tabelle



Provincia Autonoma di Bolzano – Alto Adige  
Ripartizione 10  
Informativa

**VERMESSUNG GEBÄUDE "B":  
RILEVO EDIFICIO "B":**

EX ALUMIX AREAL B.P. 3354 C.C. ZWÖLFMALGRIEN  
AREA EX ALUMIX P.ED. 3354 C.C. DODICIVILLE

**15** NORDANSICHT  
PROSPETTO NORD

MASSSTAB 1:100  
SCALA 1:100

STUDIO TECNICO ASSOCIATO GERM L. PIGGINI E GERM F. TONINASSINI  
VIA A. DALL' M. 22 - 38100 BOLZANO - TEL. 0471 - 272898

Autonome Provinz Bozen–Südtirol

Abteilung 10  
Tiefbau



Provincia Autonoma di Bolzano–Alto Adige  
Ripartizione 10  
Infrastrutture

VERMESSUNG GEBÄUDE “B”:  
RILIEVO EDIFICIO “B”:

EX ALUMIX AREAL B.P. 3354 C.C. ZWÖLFMALGREIEN  
AREA EX ALUMIX P.ED. 3354 C.C. DODICIVILLE

16 OSTANSICHT  
PROSPETTO EST

MASSTAB 1:100  
SCALA 1:100

STUDIO TECNICO ASSOCIATO GEOM L. FAGGINI E GEOM F. TOMMASINI  
VIA A. DIAZ nr. 22 – 39100 BOLZANO – TEL. 0471 – 272698

