



Einsichtnahme Grundriss

Stand der informatisierten Akten 28-08-2017

Liegenschaftseinheit

K.G.613, B. P. 291, B.e. 19

PROTOKOLL

Protokollnummer Vorlage des Grundrisses PROTOKOLL 570/91.000.1991 Vorlegungsdatum 18/02/1991

Format

Blatt (1) A3 (297 x 420)
Blatt (2) A3 (297 x 420)
Blatt (3) A3 (297 x 420)
Blatt (4) A3 (297 x 420)


Maßstabsfaktor

Blatt (1) 1:1
Blatt (2) 1:1
Blatt (3) 1:1
Blatt (4) 1:1

Insgesamt Blätter : 4

Katastersachbearbeiter/in: VRLSFN_C

Interner Gebrauch

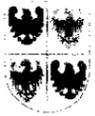

REGIONE TRENITINO-ALTO ADIGE / REGION TRENITINO-SÜDTIROL
(D.P.R. 31 luglio 1978, n. 569) / (Dekret des Präsidenten der Republik vom 31. Juli 1978, Nr. 569)
NUOVO CATASTO EDILIZIO URBANO / NEUER STÄDTISCHER GEBÄUDEKATASTER
(R. Decreto Legge 13 aprile 1939, n. 652) / (Kgl. Gesetzdekret vom 13. April 1939, Nr. 652)

L. 1.000

UFFICIO CATASTO DI **BOLZANO**

Ufficio tavolare di **BOLZANO**

KATASTERAMT

Grundbuchsamt

C.C. **BOLZANO**

F.M. **3**

P. Ed. **291**

Sub. **19**

P.T. **283/II**

P.M.

KG.

M.BI.

Bp.

Baueinh. Nr.

E.Z.

Mat. Ant.

Mod 97 m 15/01/91

Rilievo (*) in conformità allo stato reale

Erhebung (*) in Übereinstimmung mit dem tatsächlichen Zustand

Compilato dal **DOTT. ARCH. OTHMAR BARTH**

(Titolo, Nome e Cognome del Tecnico / Titel, Vor- und Zuname des Technikers)


Verfaßt von

Data **28. 6. 1990**

Timbro e Firma

Datum

Stempel und Unterschrift

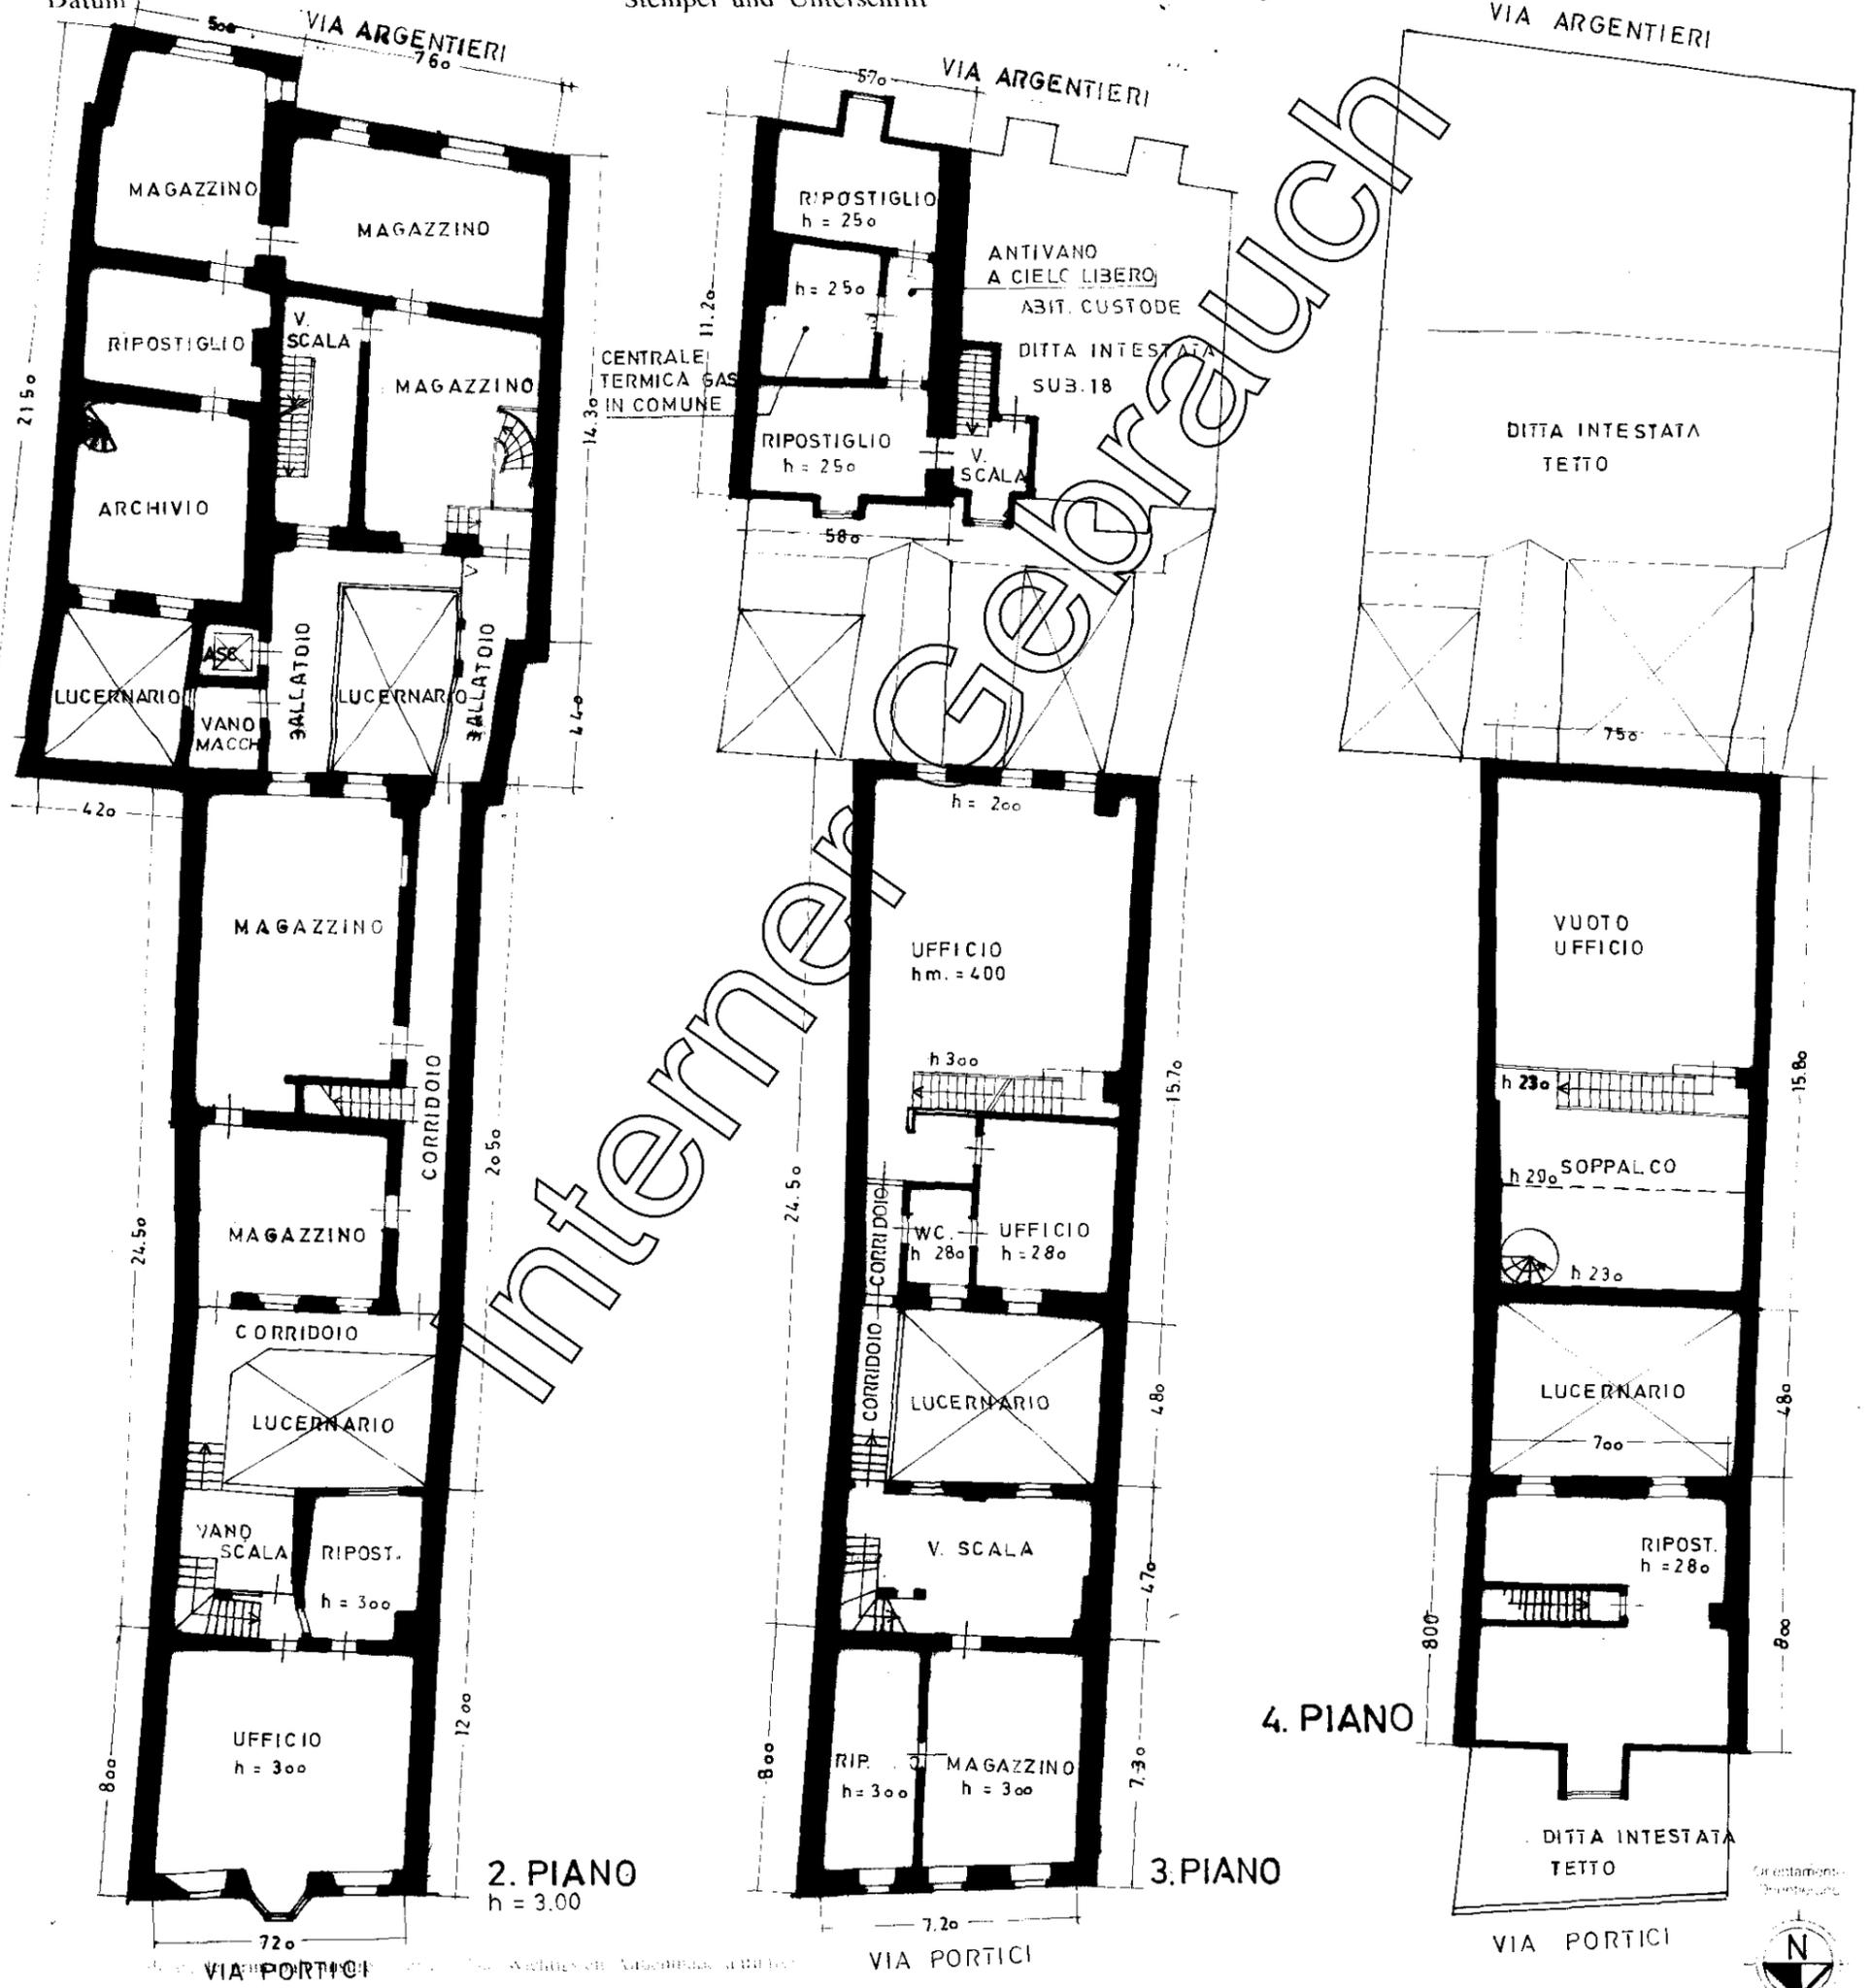

Internet
Götterreich





REGIONE AUTONOMA TRENINO-ALTO ADIGE / AUTONOME REGION TRENINO-SÜDTIROL
(D.P.R. 31 luglio 1978, n. 569) / (Dekret des Präsidenten der Republik vom 31. Juli 1978, Nr. 569)



NUOVO CATASTO EDILIZIO URBANO / NEUER STÄDTISCHER GEBÄUDEKATASTER
(R. Decreto Legge 13 aprile 1939, n. 652) / (Kgl. Gesetzdekret vom 13. April 1939, Nr. 652)

L. 1.000

Planimetria (*) dell'immobile situato nel Comune di **BOLZANO** Via **PORTICI** N. **45**
Grundriss (*) der Liegenschaft in der Gemeinde Strasse Nr. **45**
allegata alla dichiarazione presentata all'Ufficio catasto di **BOLZANO** Ufficio tavolare di **BOLZANO**
welchem beim Katasteramt Grundbuchsamt die eingereichte Anmeldung beigelegt ist.
C.C. **BOLZANO** F.M. **3** P.Ed. **291** Sub. **19** P.T. **283 / II** P.M.
KG. M.Bl. Bp. Baueinh. Nr. E.Z. Mat. Ant.

Rilievo (*) in conformità allo stato reale
Erhebung (*) in Übereinstimmung mit dem tatsächlichen Zustand
Compilato dal **DOTT. ARCH. OTHMAR BARTH**
Verfaßt von (Titolo, Nome e Cognome del Tecnico / Titel, Vor- und Zuname des Technikers)
Iscritto all'Albo **ARCHITETTI** della Prov. di **BOLZANO**
Eingetragen im Berufsalbum der Provinz
Data **28. 6. 1990** Timbro e firma
Datum Stempel und Unterschrift

**SPAZIO RISERVATO ALL'UFFICIO CATASTO
DEM KATASTERAMT VORBEHALTEN**
Subalterni controllati in data
Baueinheitennummern überprüft am
Il Tecnico Catastale
Der Katastertechniker
Mod. 97 n. 21091 P.C. imp. Cat. Cl.
Formbl. 97 Nr. Urspr. Kat. Einl. Kategorie Kl.

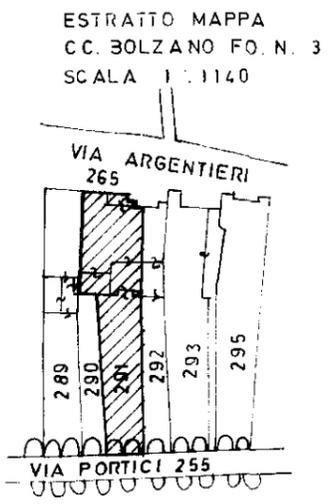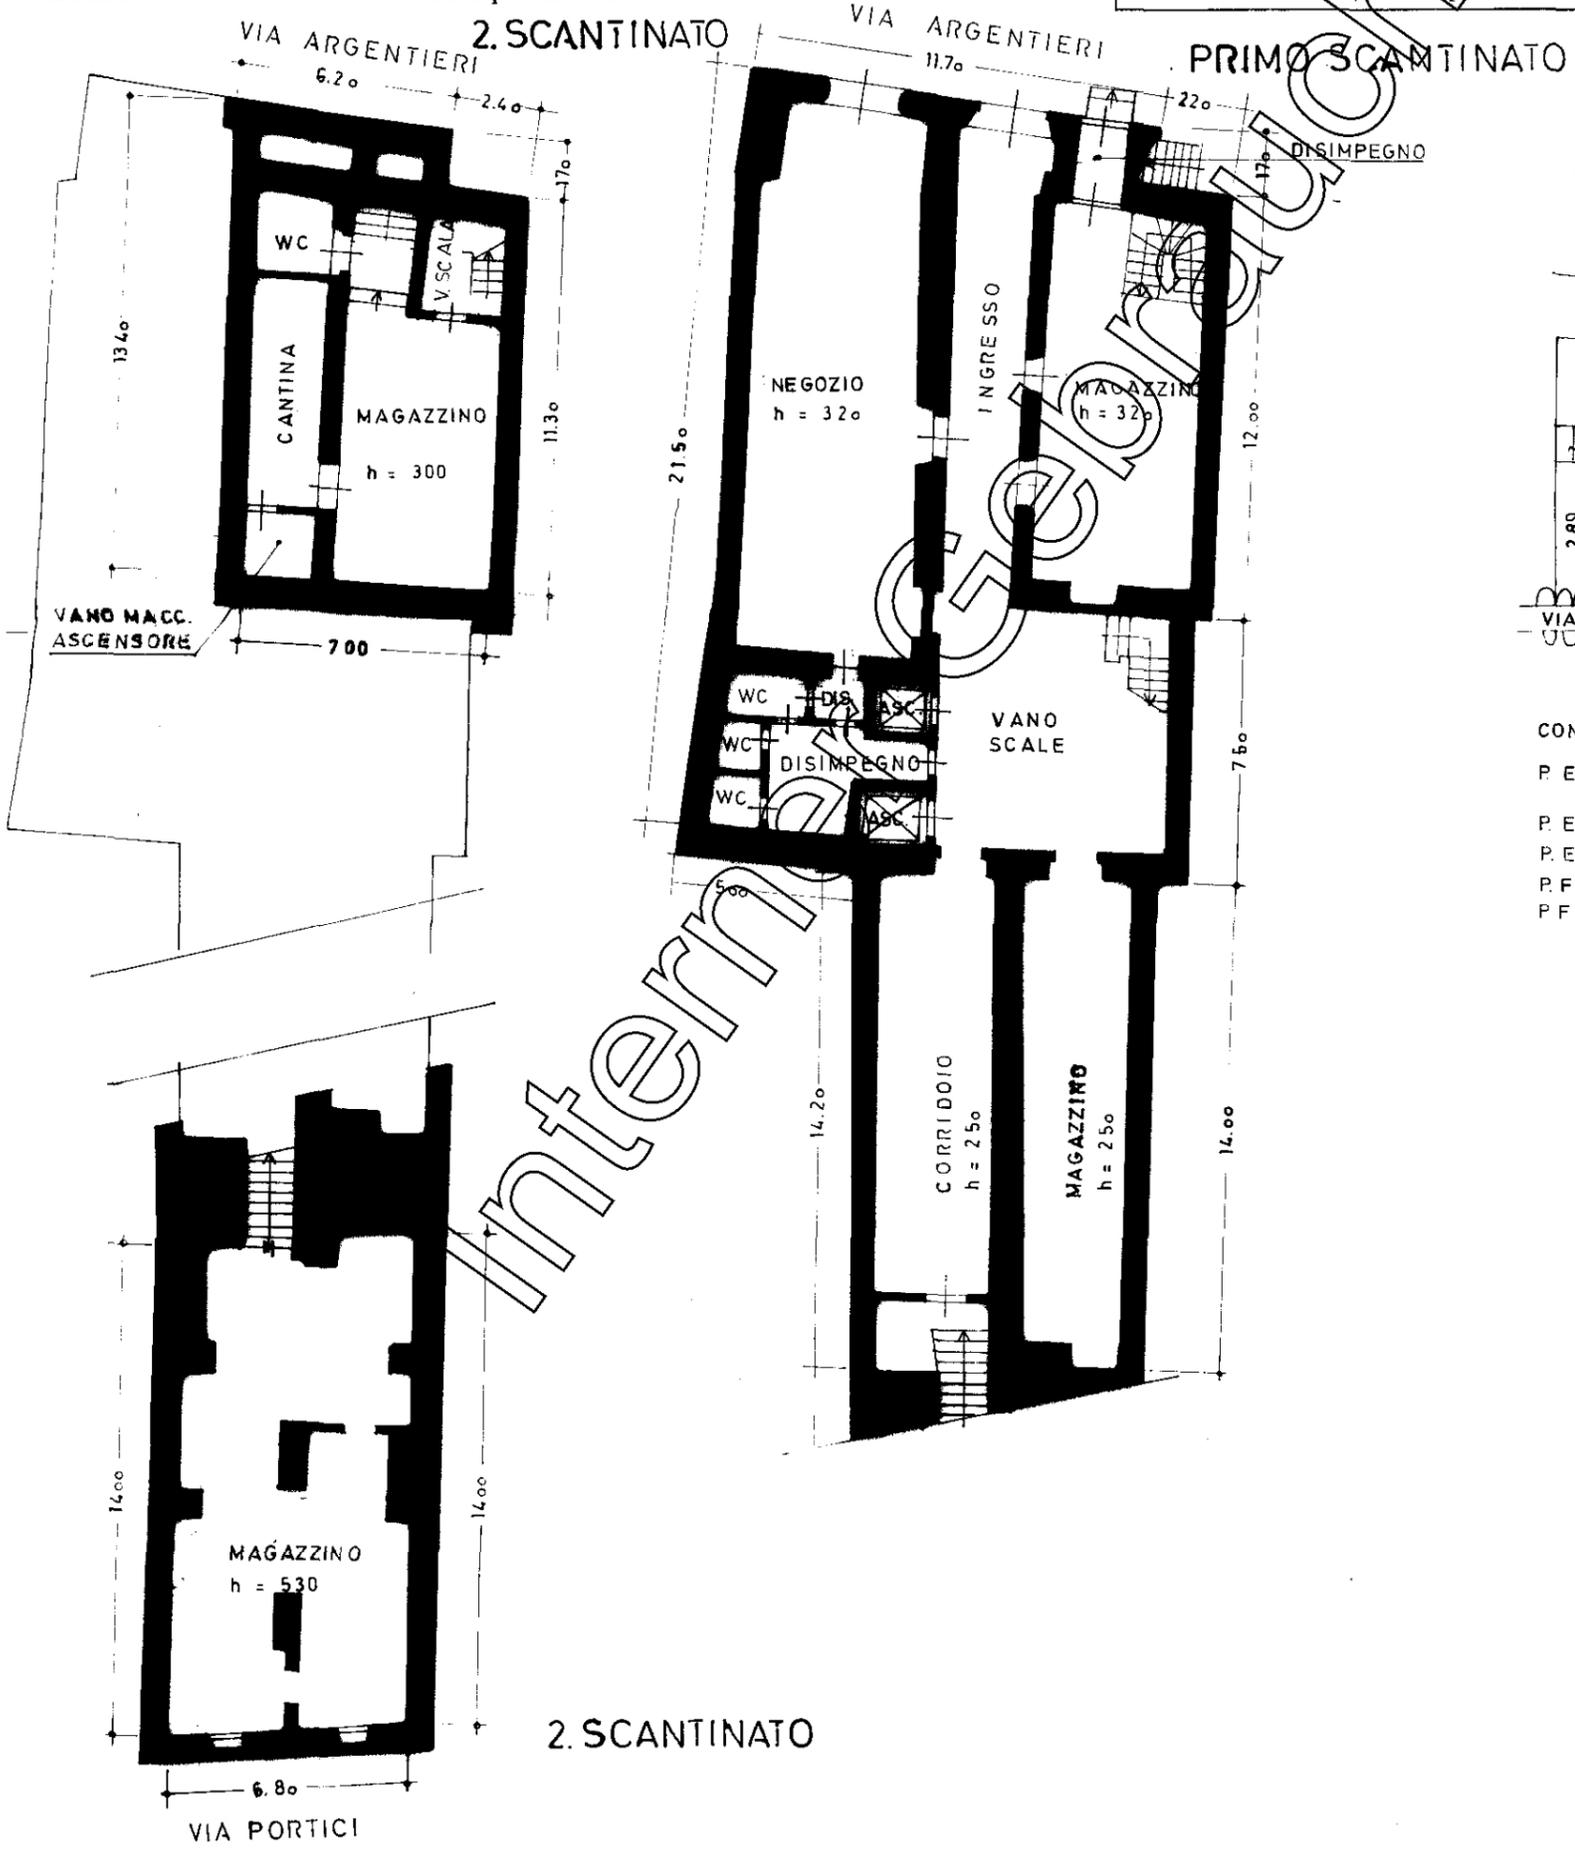

CONFINANTI

P. ED. 289	CASA EDITRICE ATHESIA
P. ED. 290	SORELLE FUCHS
P. ED. 292	DEMETZ GIOVANNI
P. F. 255	BENE PUBBLICO
P. F. 265	STRADE COMUNE DI BOLZANO

(*) Indicare le principali misure esterne / Die wichtigsten Außenmaße anführen
RIPRODUZIONE VIETATA - NACHDRUCK VERBOTEN

Orientamento
Orientierung



SCALA 1: 200
Maßstab 1:



REGIONE TRENINO-ALTO ADIGE / REGION TRENINO-SÜDTIROL
(D.P.R. 31 luglio 1978, n. 569) / (Dekret des Präsidenten der Republik vom 31. Juli 1978, Nr. 569)
NUOVO CATASTO EDILIZIO URBANO / NEUER STÄDTISCHER GEBÄUDEKATASTER
(R. Decreto Legge 13 aprile 1939, n. 652) / (Kgl. Gesetzdekret vom 13. April 1939, Nr. 652)



UFFICIO CATASTO DI
KATASTERAMT
C.C. **BOLZANO**
KG.

BOLZANO

Ufficio tavolare di
Grundbuchsamt
BOLZANO

F.M. **3**
M.BI.

P. Ed. **291**
Bp.

Sub. **19**
Baueinh. Nr.

P.T. **283/II**
E.Z.

P.M.
Mat. Ant.

Mod. 97. nr. 570/91

Rilievo (*) in conformità allo stato reale

Erhebung (*) in Übereinstimmung mit dem tatsächlichen Zustand

Compilato dal **DOTT. ARCH. OTHMAR BARTH**

Verfaßt von


(Titolo, Nome e Cognome del Tecnico / Titel, Vor- und Zuname des Technikers)


Data **28. 6. 1990**

Timbro e Firma


Datum

Stempel und Unterschrift

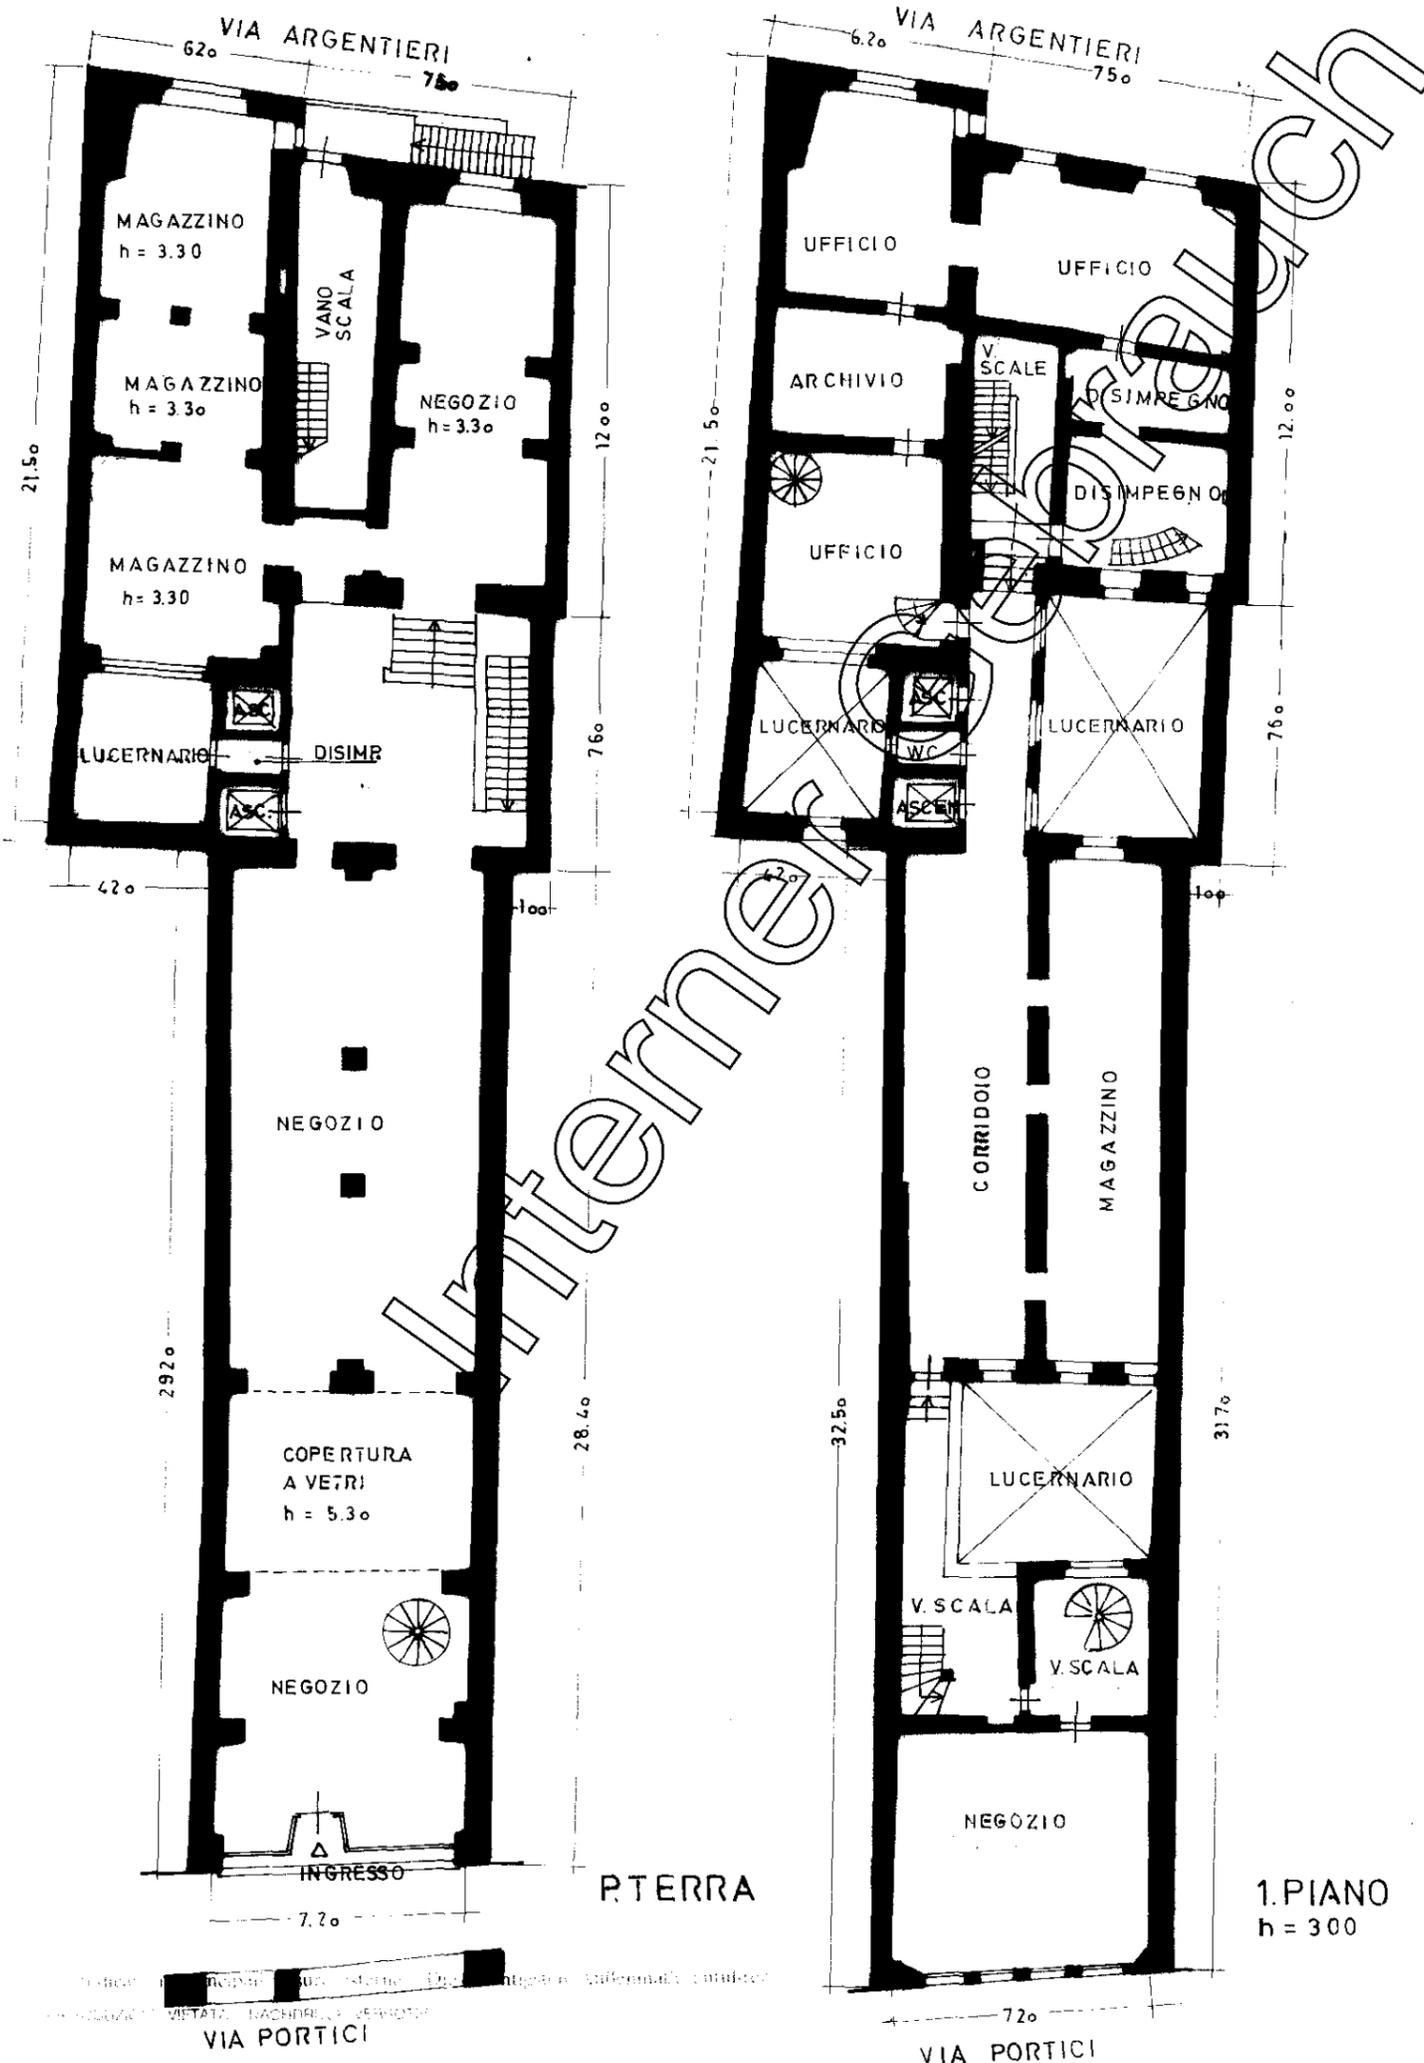

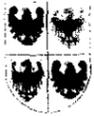

REGIONE TRENINO-ALTO ADIGE / REGION TRENINO-SÜDTIROL
(D.P.R. 31 luglio 1978, n. 569) / (Dekret des Präsidenten der Republik vom 31. Juli 1978, Nr. 569)
NUOVO CATASTO EDILIZIO URBANO / NEUER STÄDTISCHER GEBÄUDEKATASTER
(R. Decreto Legge 13 aprile 1939, n. 652) / (Kgl. Gesetzdekret vom 13. April 1939, Nr. 652)

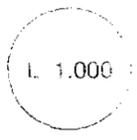

UFFICIO CATASTO DI **BOLZANO**
KATASTERAMT
C.C. **BOLZANO**
KG.

Ufficio tavolare di **BOLZANO**
Grundbuchsamt

F.M. **3** P. Ed. **291** Sub. **19** P.T. **283/II** P.M.
M.BI. Bp. Baueinh. Nr. E.Z. Mat. Ant.

Mod. Q1 n. 510/91

Rilievo (*) in conformità allo stato reale

Erhebung (*) in Übereinstimmung mit dem tatsächlichen Zustand

Compilato dal **DOTT. ARCH. OTHMAR BARTH**

Verfaßt von

(Titolo, Nome e Cognome del Tecnico / Titel, Vor- und Zuname des Technikers)


Data **28.6.1990**

Timbro e Firma

Datum

Stempel und Unterschrift

Othmar Barth

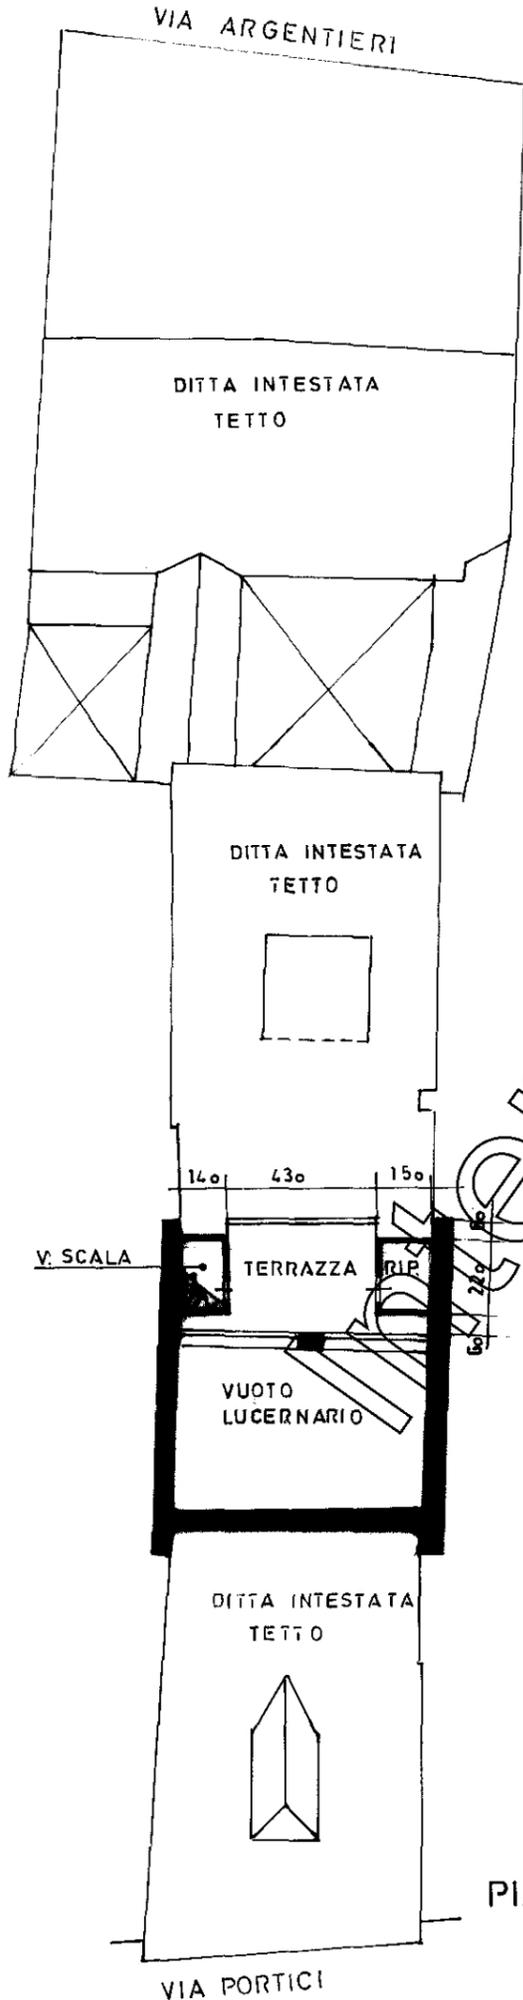

PIANTA DEL TETTO

ernner Gebrauch

Orientamento
Orientierung



200
Mastab