


PIANTA PIANO QUARTO
GRUNDRISS VIERTER STOCK
Scala / Maßstab 1:100

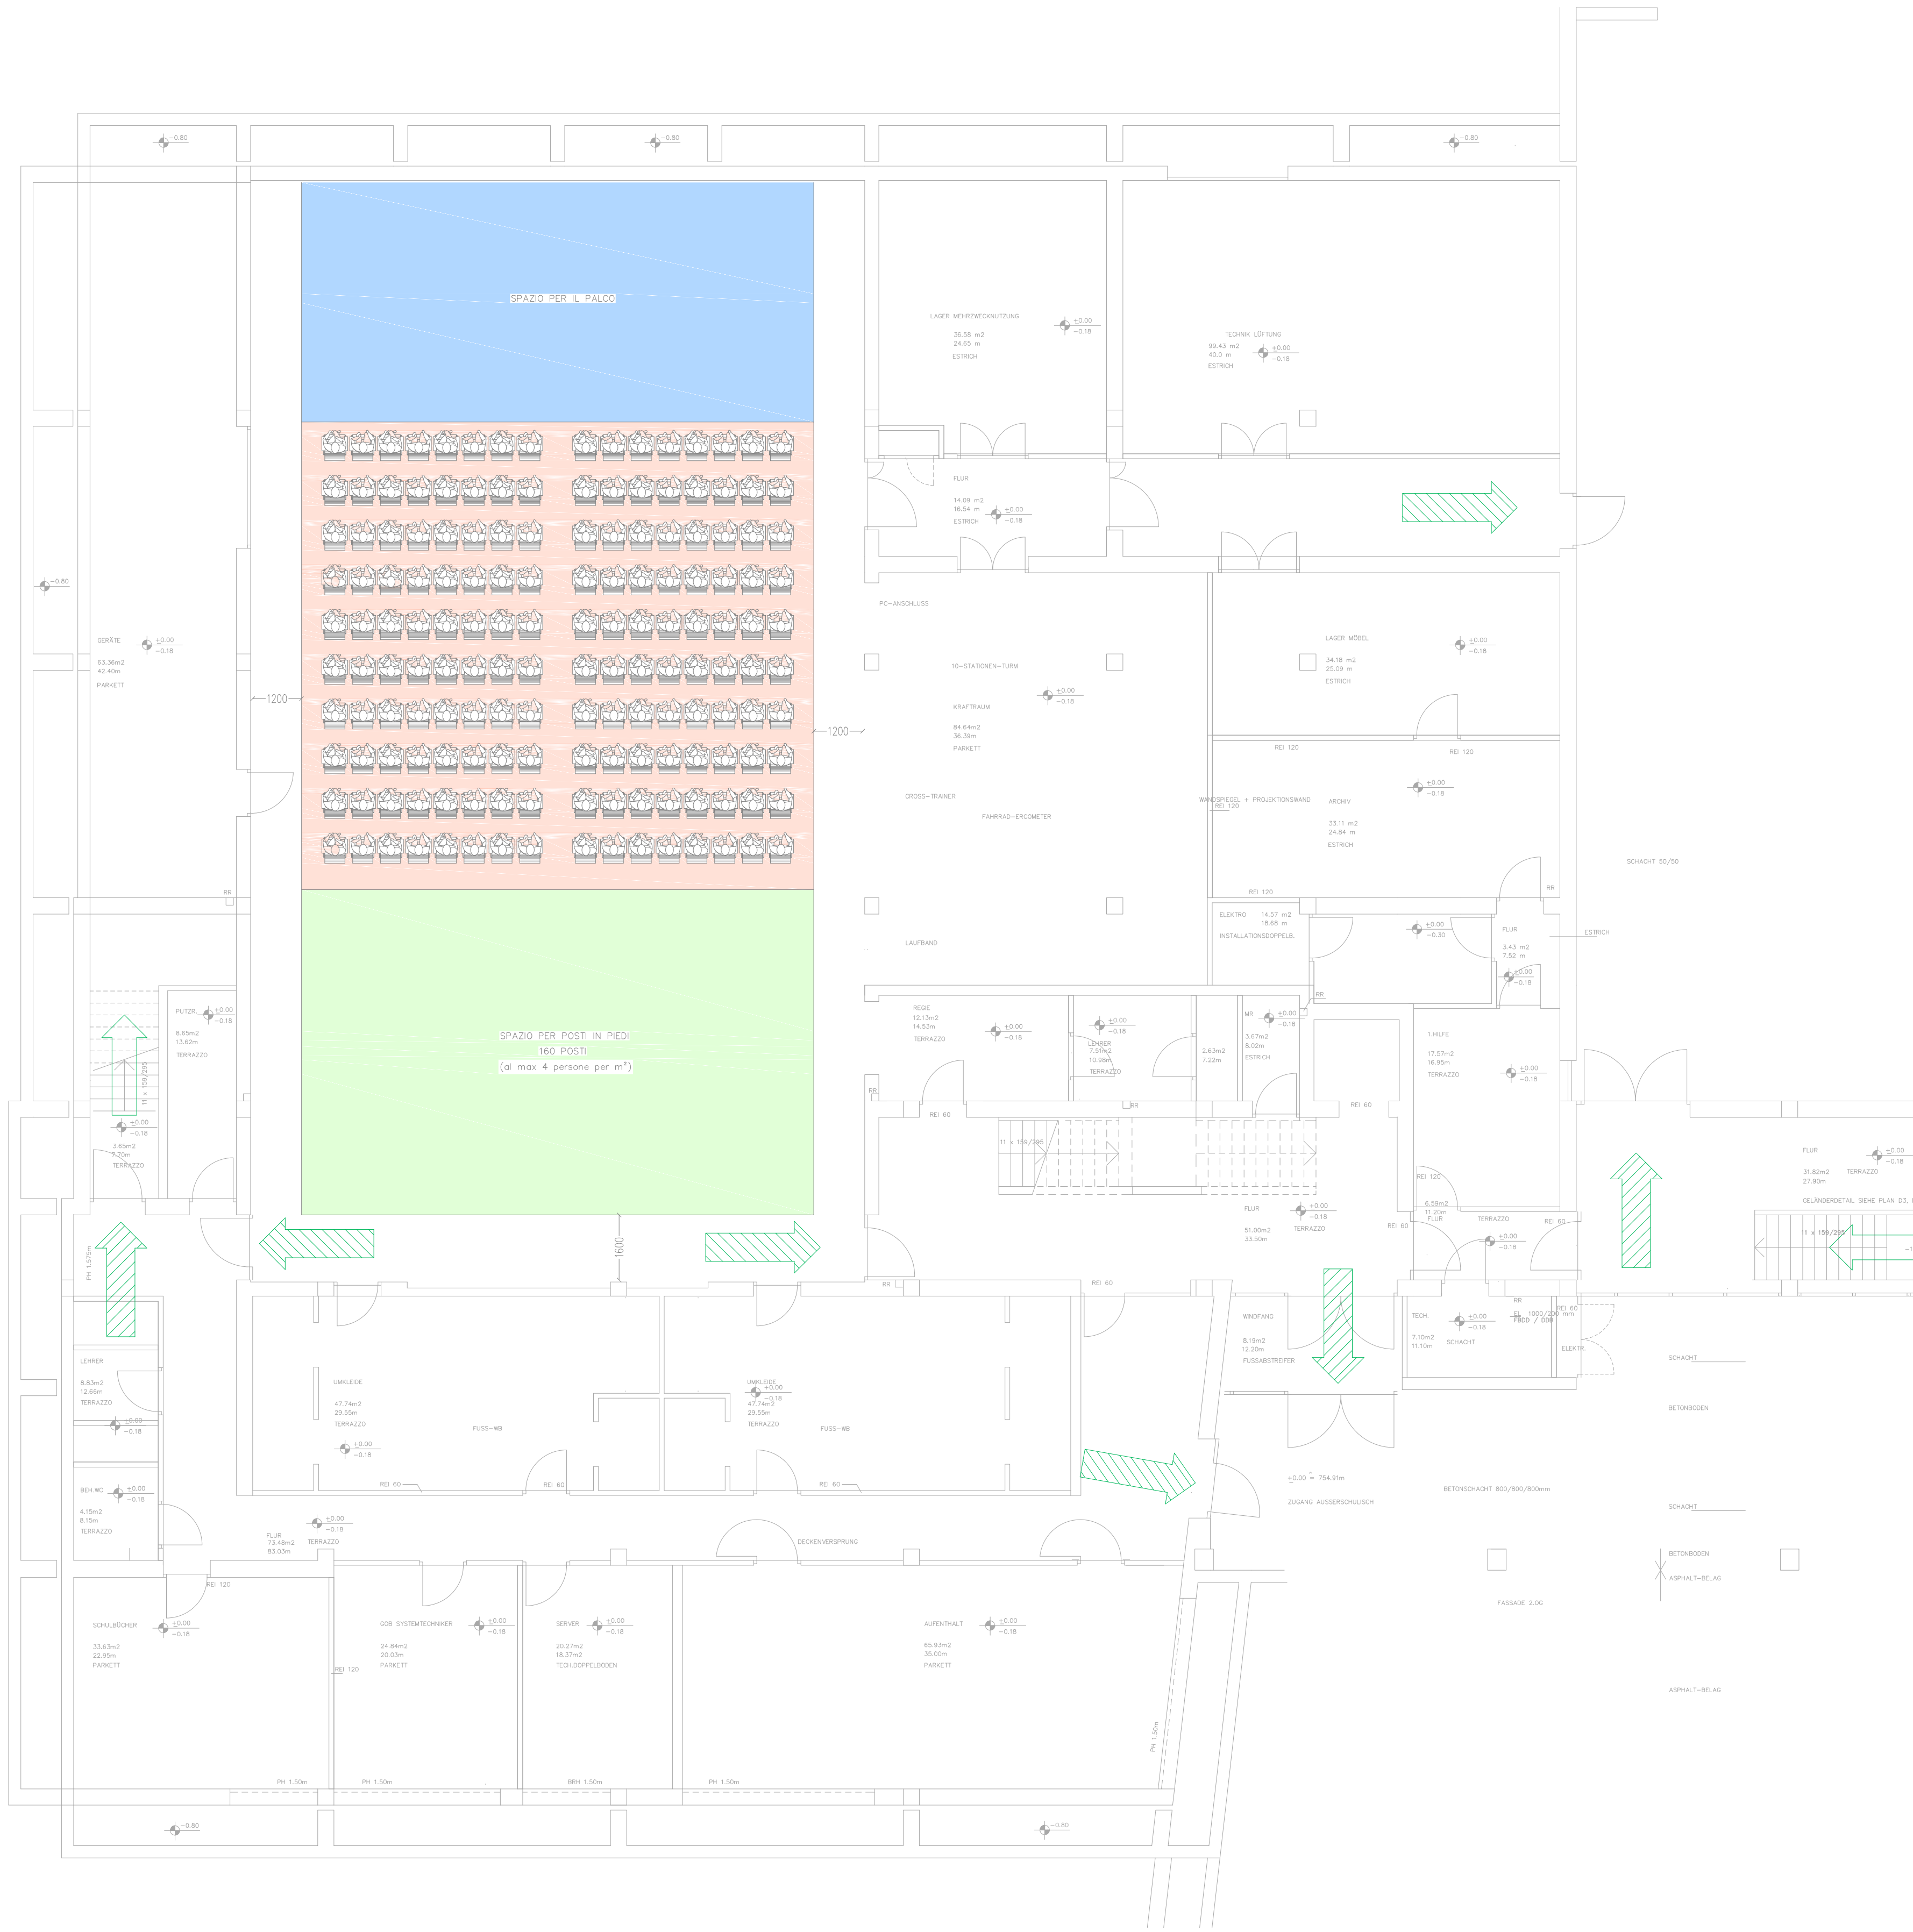

Disposizioni per locali di pubblico spettacolo
secondo D.P.P. 27 gennaio 2017, n.1

Posti totali (limite massimo): 320
Posti a sedere (ipotizzabili): 160
Posti in pedi (ipotizzabili): 160

Larghezza minima dei passaggi laterali: 1,20 m

Possibile uso di sedie temporanee purchè collegate tra loro in
gruppi di almeno otto o in file complete (art. 21 comma 5)

Autonome Provinz Bozen Assessorat für Bauten Abt. 11 – Hochbau und technischer Dienst		Provincia Autonoma di Bolzano Assessorato ai lavori pubblici Rip. 11 – Edilizia e servizio tecnico	
Provincia Autonoma de Bulsan Assessorat per i lœures publics Rep. 11 – Frabichë y servisc technich			
Projekt		Progetto	
Kodex: 22.02.093.015.03.31		Codice: 22.02.093.015.03.31	
GERWERBESCHULE SCHLANDERS ERWEITERUNG DER GERWERBESCHULE UND DER LANDESBERUFSSCHULE SCHLANDERS (PROTZENWEG)		ISTITUTO TECNICO INDUSTRIALE DI SILANDRO AMPLIAMENTO DELL'ISTITUTO TECNICO INDUSTRIALE E DELLA SCUOLA PROFESSIONALE DI SILANDRO (VIA CARRAIA)	
AKTUALISIERUNG BRANDSCHUTZPROJEKT		AGGIORNAMENTO PROGETTO ANTINCENDIO	
Inhalt		Contenuto	
Indikative Verteilung der Sitzplätze (öffentliches Veranstaltungslokal) Disposizione indicativa dei posti a sedere (locale pubblico spettacolo)		Plan Nr. Tavola n. BS 11	
Die Direktorin des Amtes 11.2 La Direttrice dell'Ufficio 11.2	Dr. Arch. Marina Albertoni	Verfasst Elaborato	MM
Datum Data	02.02.2017	Änderung Modifica	
Bauherr Committente		Planer Progettista	
Der Abteilungsdirektor Il Direttore di ripartizione Dr.-Ing. Gustavo Misch Abt. 11 - Hochbau und technischer Dienst Rip. 11 - Edilizia e servizio tecnico		3M Engineering s.r.l. Management & Design 39100 BOZEN BOLZANO Silvius-Magnago-Platz 10 Piazza Silvius Magnago 10 tel. 0471/412330-31 fax 0471/412329	
Genehmigungen		Approvazioni	
Amt für Hochbau West, LH 2, Silvius-Magnago-Platz 10, 39100 BOZEN Ufficio edilizia ovest, Pal. prov. 2, Piazza Silvius Magnago 10, 39100 BOLZANO tel. 0471/412300-01 – fax 0471/412309 e-mail: Hochbau.West@provinz.bz.it – Edilizia.Ovest@provincia.bz.it			