



024 UMFABHRUNG VAHRN AP2018 TU VAHRN	14.08.2018	Plan 5/3	Teilbilder 1167/1168/1169/1172/1173/1174/1175/9005	H/B = 594 / 841 (0.50m ²)
--------------------------------------	------------	----------	--	---------------------------------------

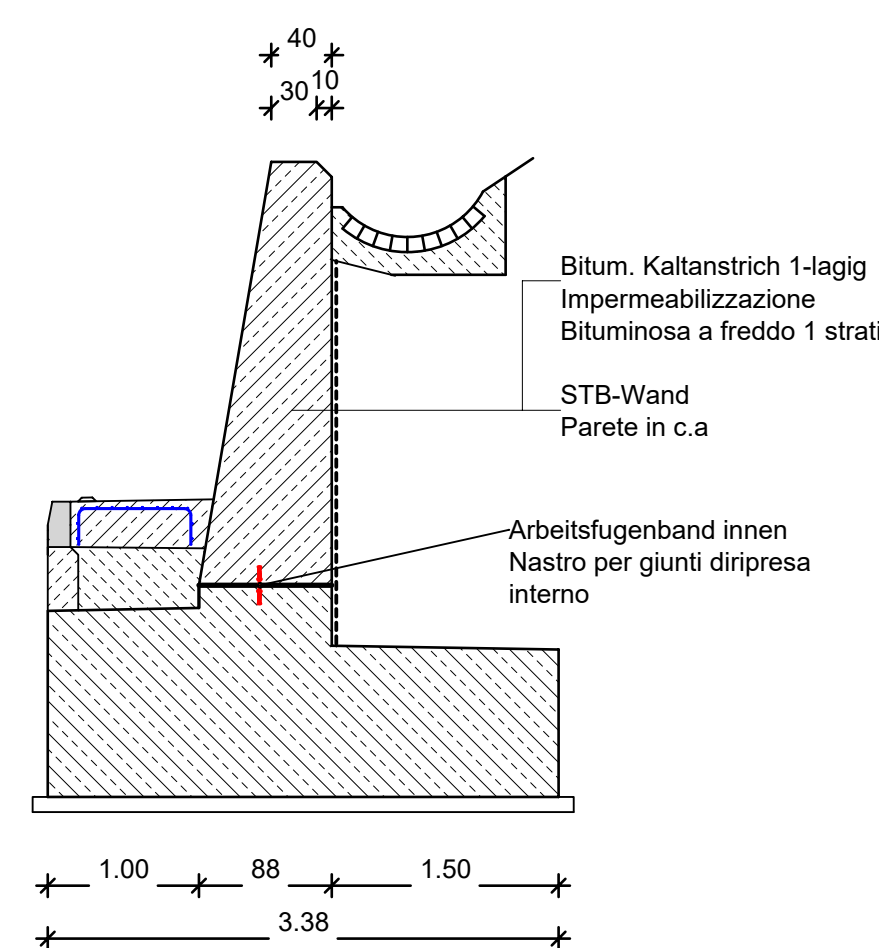

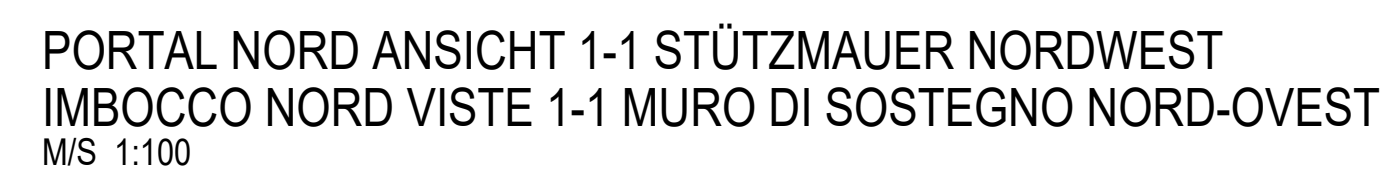


ZUGEHÖRIGE ZEICHNUNG / DISEGNO DI RIFERIMENTO	ZEICHNUNGSNUMMER NUMERO DEL DISEGNO
Tunnel Vahn, Lagesplan, Draufsicht Endzustand, Längsschnitt, Teil I / Galleria Varna, planimetria, vista dall'alto stato finale, profilo longitudinale, parte I	BV-S-301
Tunnel Vahn, Lagesplan, Draufsicht Endzustand, Längsschnitt, Teil 2 / Galleria Varna, planimetria, vista dall'alto stato finale, profilo longitudinale, parte 2	BV-S-302
Tunnel Vahn, Portal Nord Grundriss / Galleria Varna, imbocco nord pianta	BV-S-320
Tunnel Vahn, Portal Nord Querschnitte / Galleria Varna, imbocco nord sezioni trasversali	BV-S-321
Tunnel Vahn, Portal und Flügelwand, Details / Galleria Varna, imbocco e parete d'ala, dettagli	BV-S-323

Progetto/progetto: **UMFAHRUNG VAHRN**
BAUARBEITEN OHNE ANSCHLUSS BRIXEN NORD
CIRCONVALLAZIONE VARNA
OPERE CIVILI SENZA COLLEGAMENTO BRESSANONE NORD

1	10.08.2018	Tabelle Materialien/ Tabella materiali	T. Ungerer	G. Fischnaller	G. Fischnaller
0	22.01.2016	1. Ausgabe / 1 ^a edizione	D. Correo	M. Böhm	O. Pape
Rev.	Datum/data	Ausgabe, Änderungen / edizione, aggiornamento	erstellt/elaborato	geprüft/esaminato	freigeig./approv.

Dokumenttitel:	titolo del documento:
TUNNEL VAHRN	GALLERIA VARNA
PORTAL NORD	IMBOCCO NORD
ANSICHTEN UND SCHNITTE	VISTE E SEZIONI

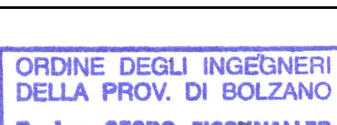 <p>CONSULTING ENGINEERS</p>		<p>Maßstab/scale: 1:100/50</p>
<p>PLANUNGSGRUPPE</p> <p>c/o EUT Engineering GmbH Dantestraße 134, 39042 Brennen</p>	<p>ILF - EUT</p> <p>Tel. + 39 0472 272400 Email: info@eut.bz.it</p>	<p>GRUPPO DI PROGETTAZIONE</p> <p>c/o EUT Engineering srl Via Dante 134, 39042 Bressanone</p>
		<p>Plan Nr./tav. n.: BV-S-322</p> <p>Einlage Nr./allegato n.: 4-22</p>