




Fugenbandverlauf für Arbeitsfuge Sohlplatte - Wände
Wände Draufsicht
Profilo per giunti di ripresa platea - parete
Parete visto dall'alto
M/S 1:25

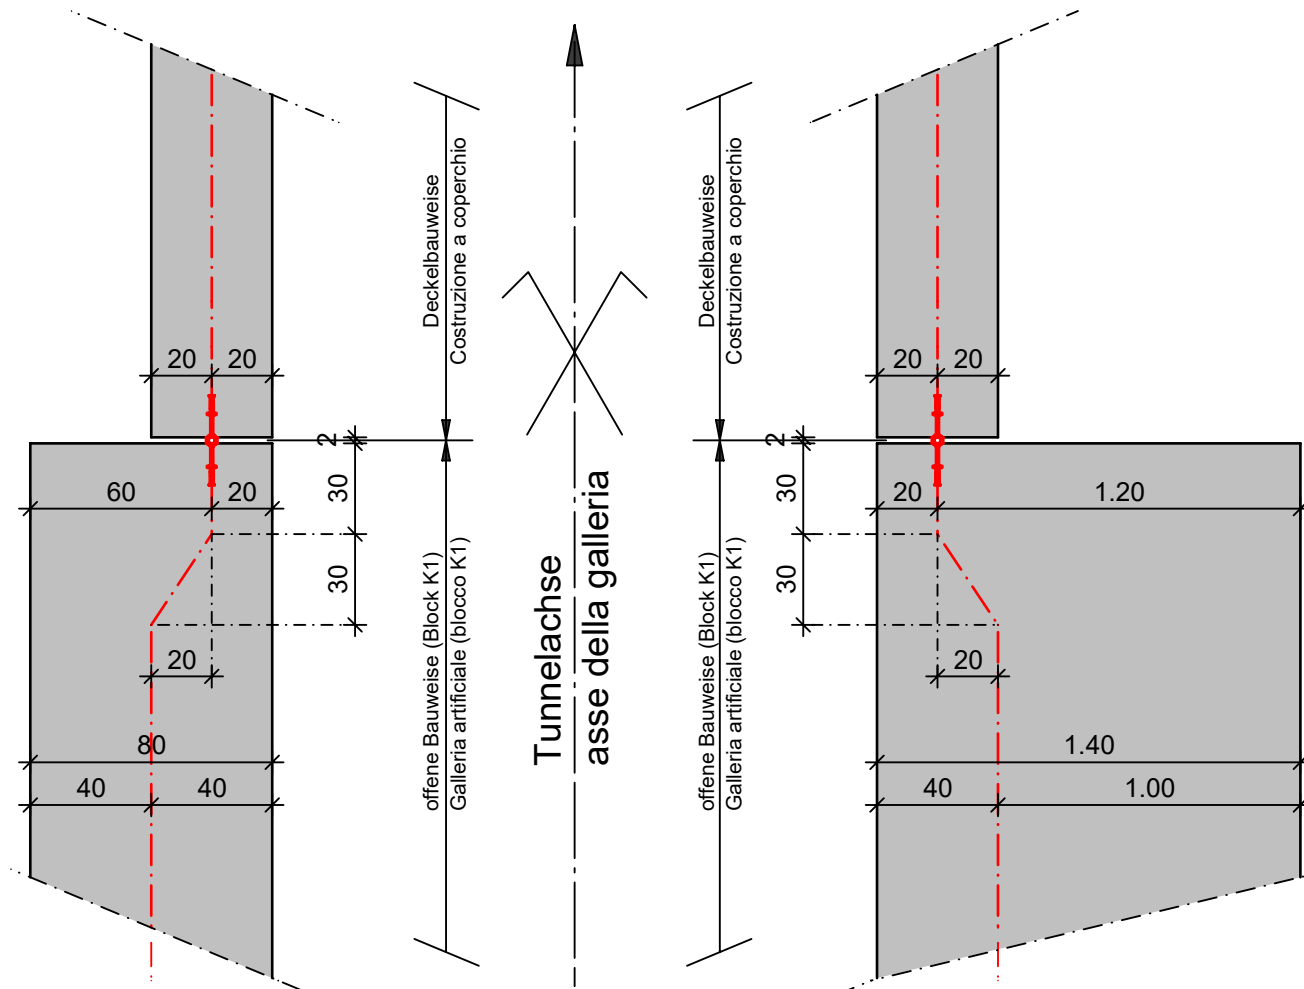

ÜBERSICHTSLAGEPLAN
PLANIMETRIA SINOTTICA
M/S 1:5000

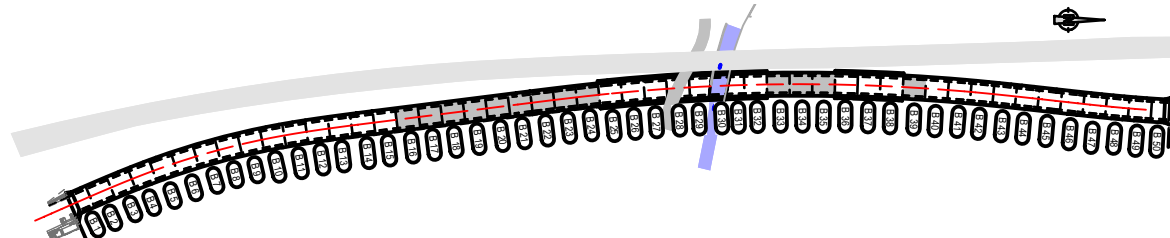

REGELQUERSCHNITT TYP K1 (K1A, K1B)
SEZIONE TIPO K1 (K1A, K1B)
M/S 1:50

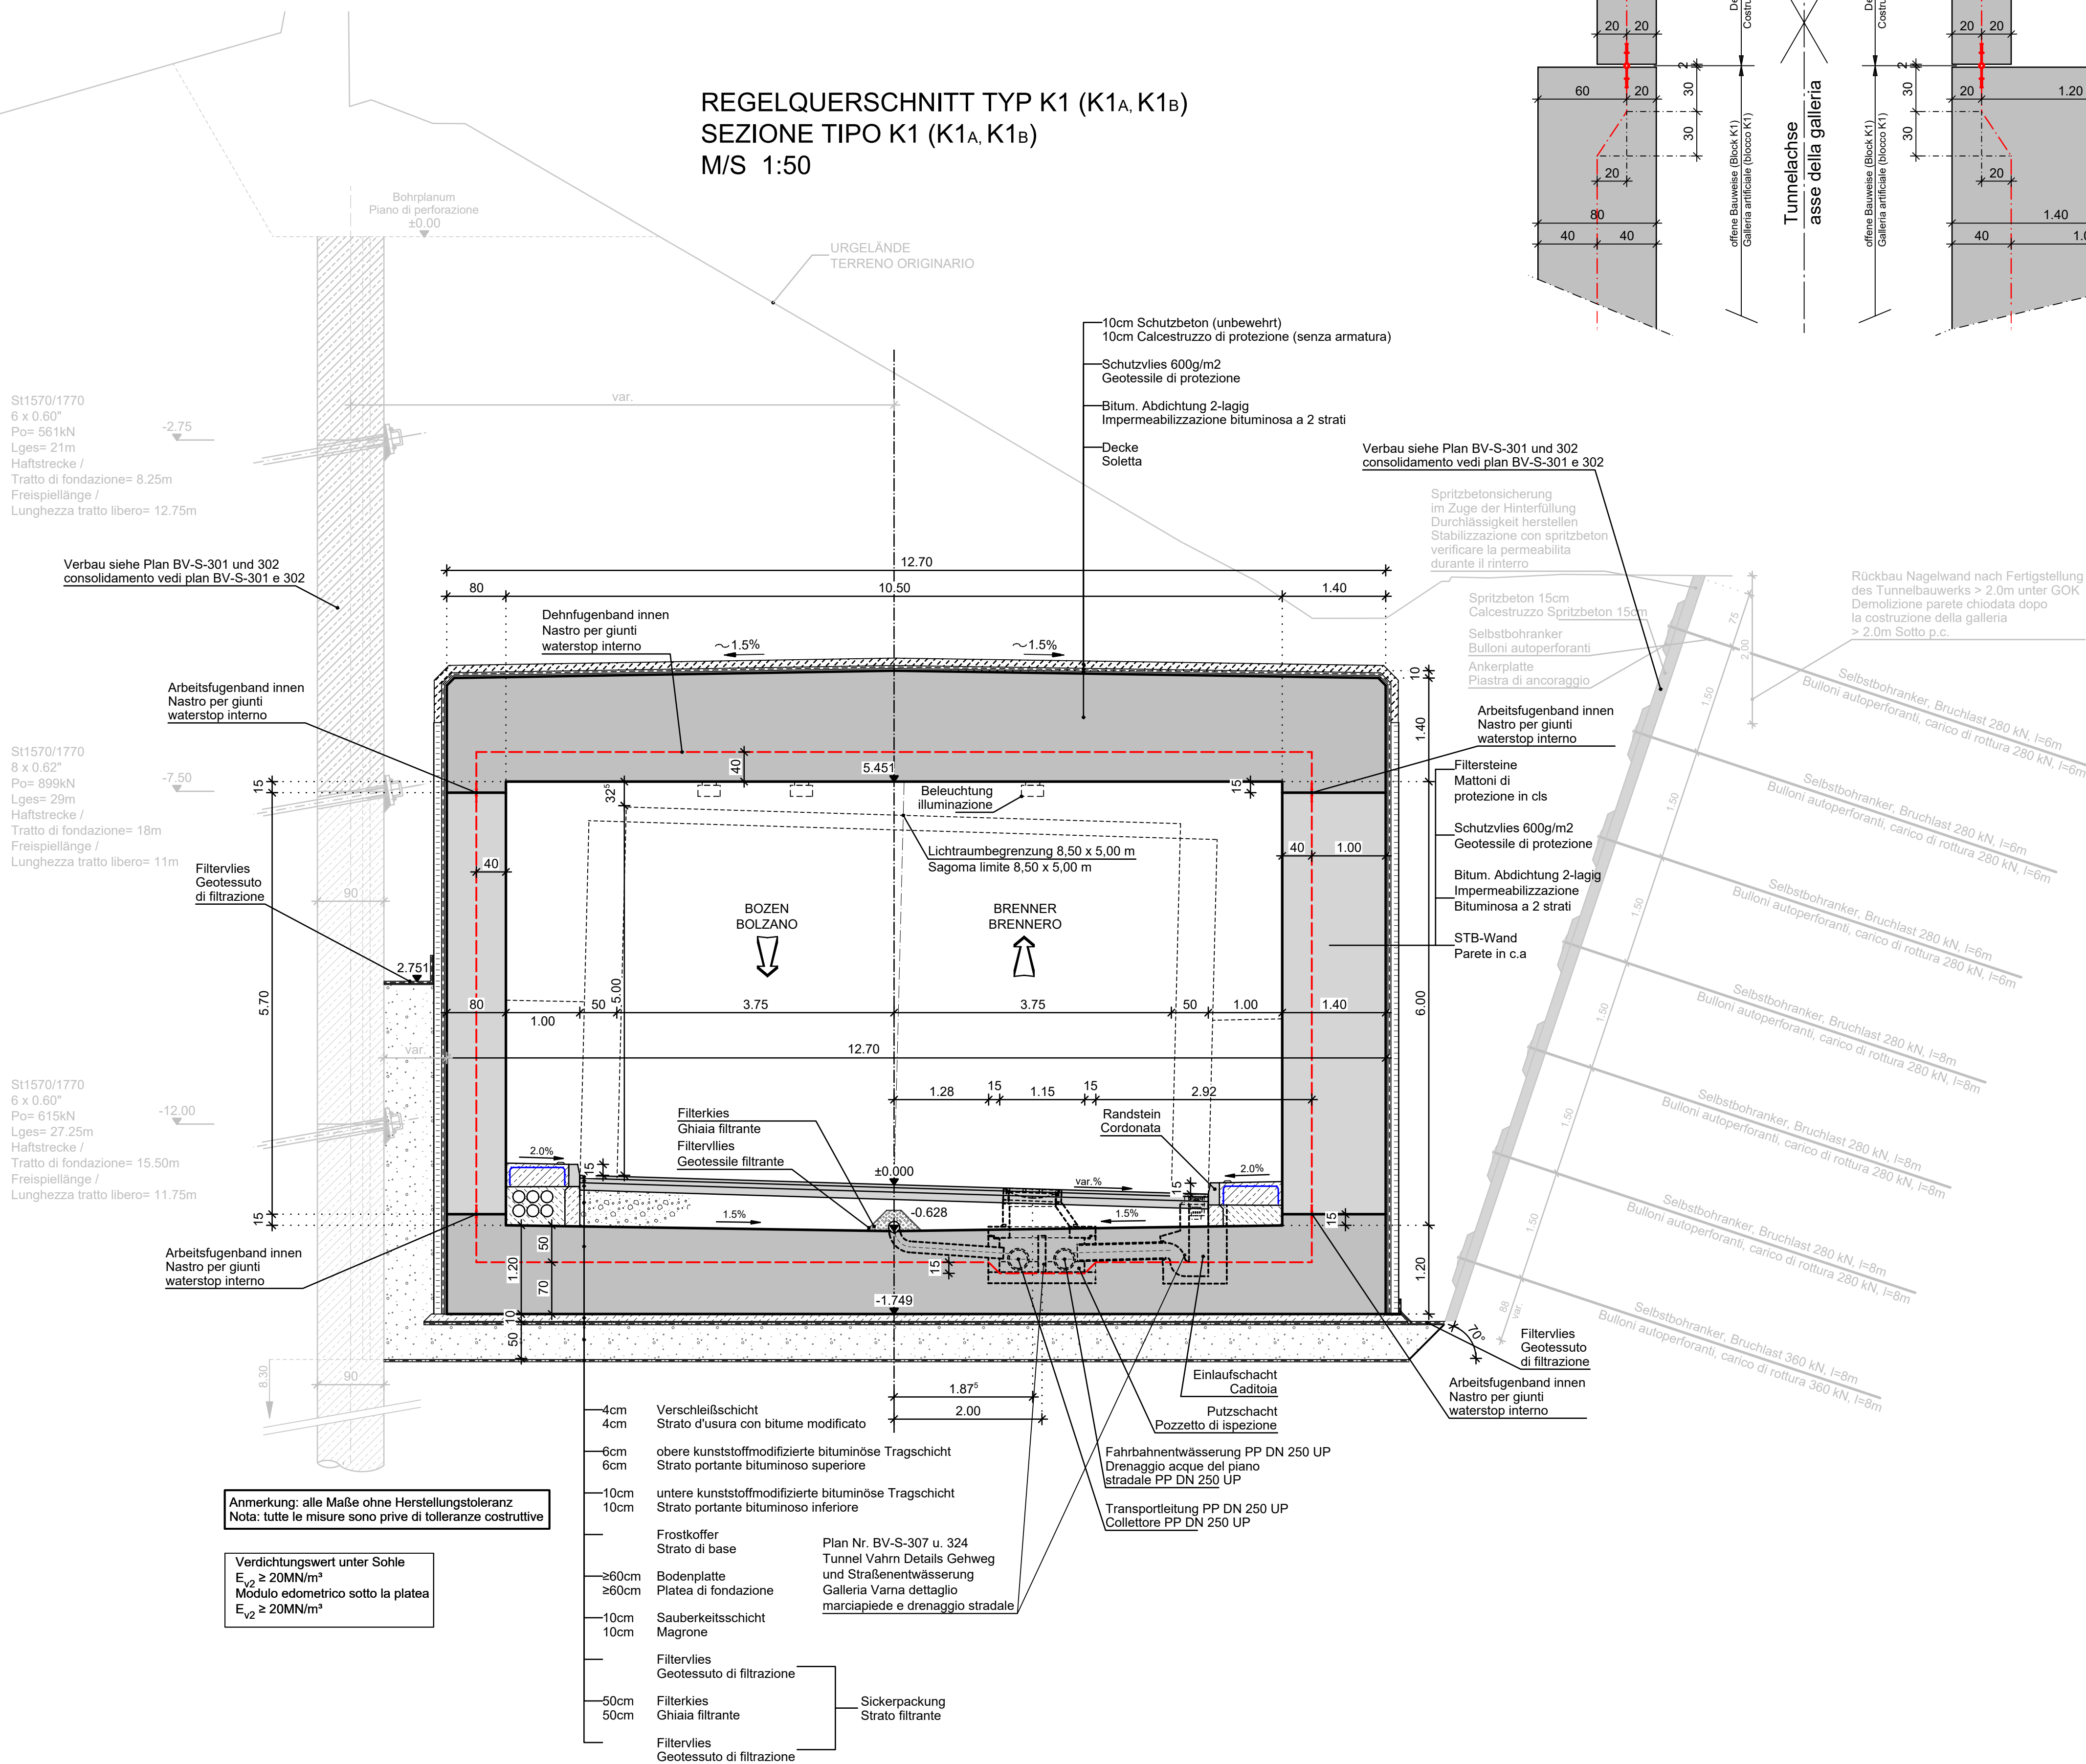

BAUSTOFFE MATERIALI					
	BETONGÜTE/ EXPOSITIONSKL. CALCESTRUZZO/ CLASSE D'ESP.	KONSISTENZKL. LAVORABILITÀ	GRÖSSTKORN DIAM. MAX. AGGR.	STAHLGÜTE ACCIAIO	BETONDECKUNG COPRIFERRO
Beton Bohrfähig / Calcestruzzo palo trivellato	C25/30	S3	dg= 32mm	B450C	8,0cm
Beton Sohlplatte / Calcestruzzo platea	C30/37 XC2	S3	dg= 32mm	B450C	5,0cm
Beton Wände / Calcestruzzo pareti	C30/37 XC3/XD1/XF2/XA1	S3	dg= 32mm	B450C	5,0cm
Beton Decke / Calcestruzzo soletta	C30/37 XC3/XD1/XF2/XA1	S3	dg= 32mm	B450C	5,0cm

ZUGEHÖRIGE ZEICHNUNG / DISEGNO DI RIFERIMENTO	ZEICHNUNGSNUMMER NUMERO DEL DISEGNO
Tunnel Vahrn, Lageplan, Draufsicht Endzustand, Längsschnitt, Teil 1 / Galleria Varna, planimetria, vista dall'alto stato finale, profilo longitudinale, parte 1	BV-S-301
Tunnel Vahrn, Lageplan, Draufsicht Endzustand, Längsschnitt, Teil 2 / Galleria Varna, planimetria, vista dall'alto stato finale, profilo longitudinale, parte 2	BV-S-302
Tunnel Vahrn, Querprofil, km 3+775 - 4+075 / Galleria Varna, sezioni trasversali km 3+775 - 4+075	BV-S-305
Tunnel Vahrn, Querprofil, km 4+100 - 4+425 / Galleria Varna, sezioni trasversali km 4+100 - 4+425	BV-S-306
Tunnel Vahrn, Details Gehweg und Straßenentwässerung Teil 1 / Galleria Varna, dettaglio, marciapiede e drenaggio stradale, parte 1	BV-S-307
Tunnel Vahrn, Details Gehweg und Straßenentwässerung Teil 2 / Galleria Varna, dettaglio, marciapiede e drenaggio stradale, parte 2	BV-S-324

AUTONOME PROVINZ BOZEN - SÜDTIROL PROVINCIA AUTONOMA DI BOLZANO						GEMEINDE VAHRN COMUNE DI VARNA	
Projekt/progetto: <div>UMFAHRUNG VAHRN</div> <div>BAUARBEITEN OHNE ANSCHLUSS BRIXEN NORD</div> <div>CIRCONVALLAZIONE VARNA</div> <div>OPERE CIVILI SENZA COLLEGAMENTO BRESSANONE NORD</div>							
AUSFÜHRUNGSPROJEKT - PROGETTO ESECUTIVO							
Auftraggeber: <div>AUTONOME PROVINZ BOZEN Ressort für Bauten Amt für Straßenbau Nord/Ost</div> <div>PROVINCIA AUTONOMA DI BOLZANO Dipartimento ai lavori pubblici Ufficio tecnico strade nord/est</div>							
Dokumenttitel: <div>TUNNEL VAHRN</div> <div>REGELQUERSCHNITT OFFENE BAUWEISE K1</div>				titolo del documento: <div>GALLERIA VARNA</div> <div>SEZIONI TIPO GALLERIA ARTIFICIALE K1</div>			
<div> CONSULTING ENGINEERS</div> <div>PLANUNGSGRUPPE c/o EUT Engineering GmbH Dantestraße 134, 39042 Brixen</div>				<div> EUT ENGINEERING</div> <div>GRUPPO DI PROGETTAZIONE Tel. +39 0472 272400 Email: info@eut.bz.it c/o EUT Engineering srl Via Dante 134, 39042 Bressanone</div>			
<div></div>				<div>Maßstab/scala: 1:50</div> <div>Plan Nr./tav. n.: BV-S-308</div> <div>Einlage Nr./allegato n.: 4-8</div>			