
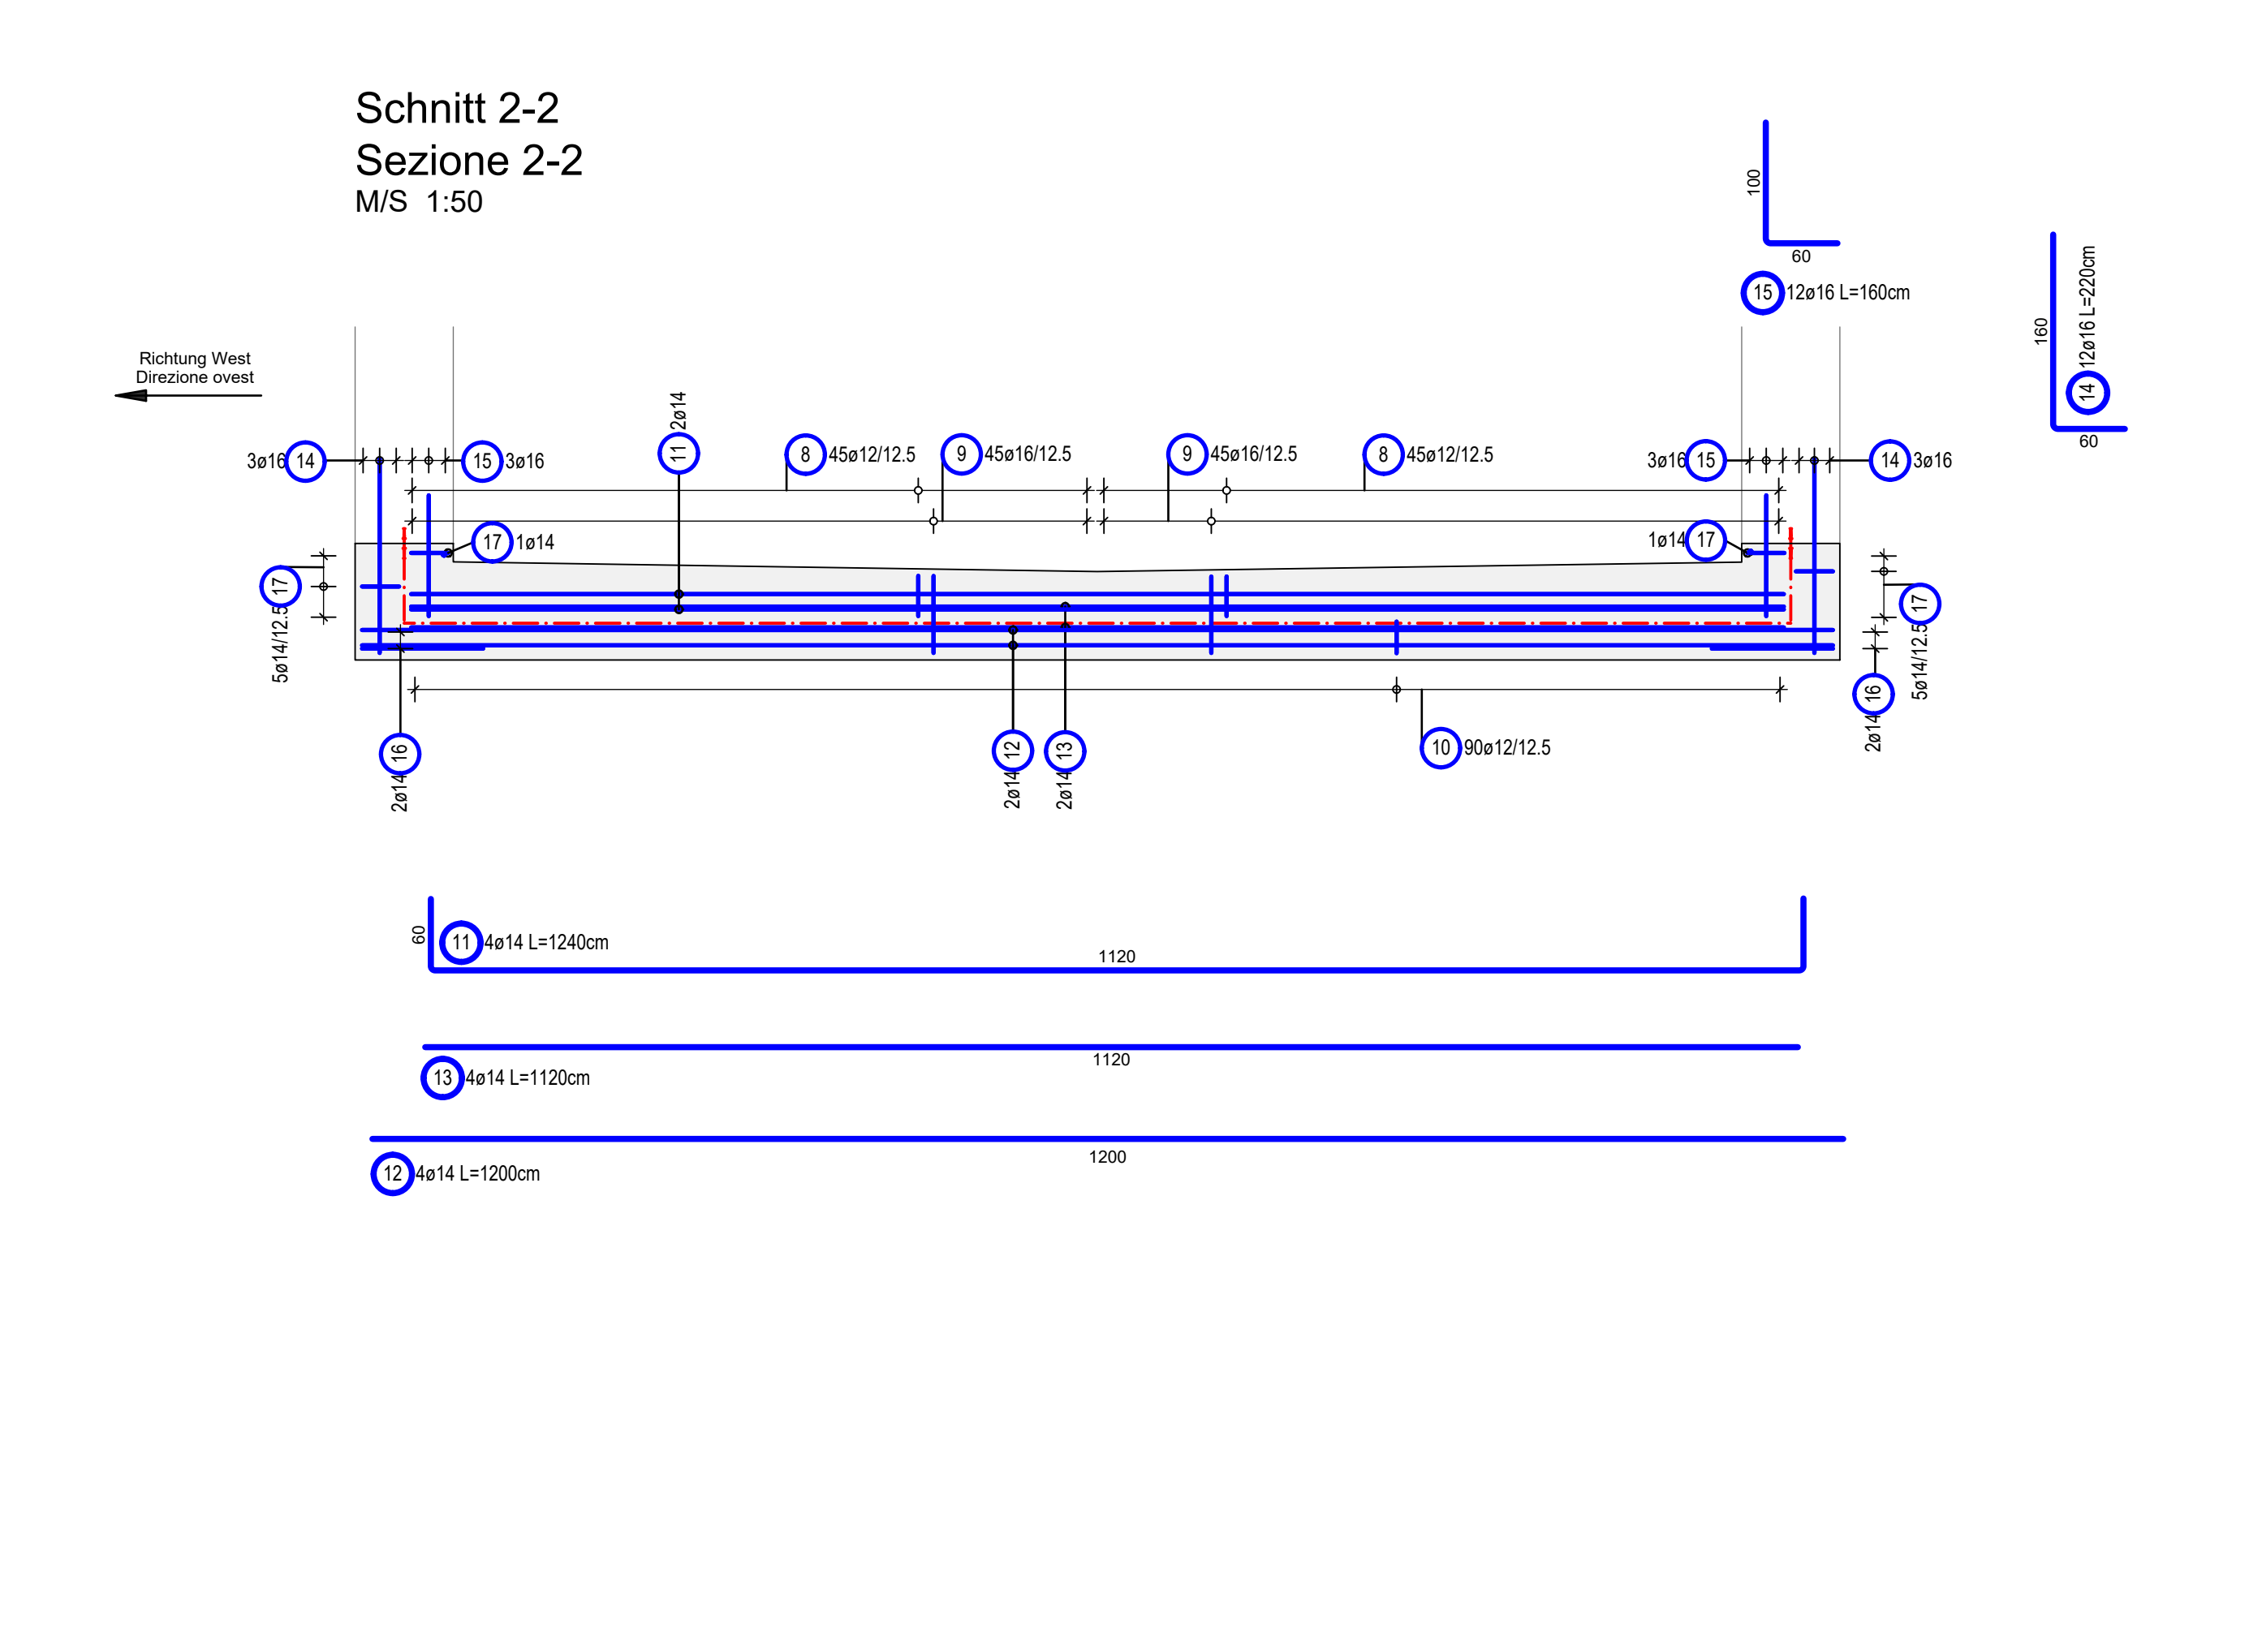
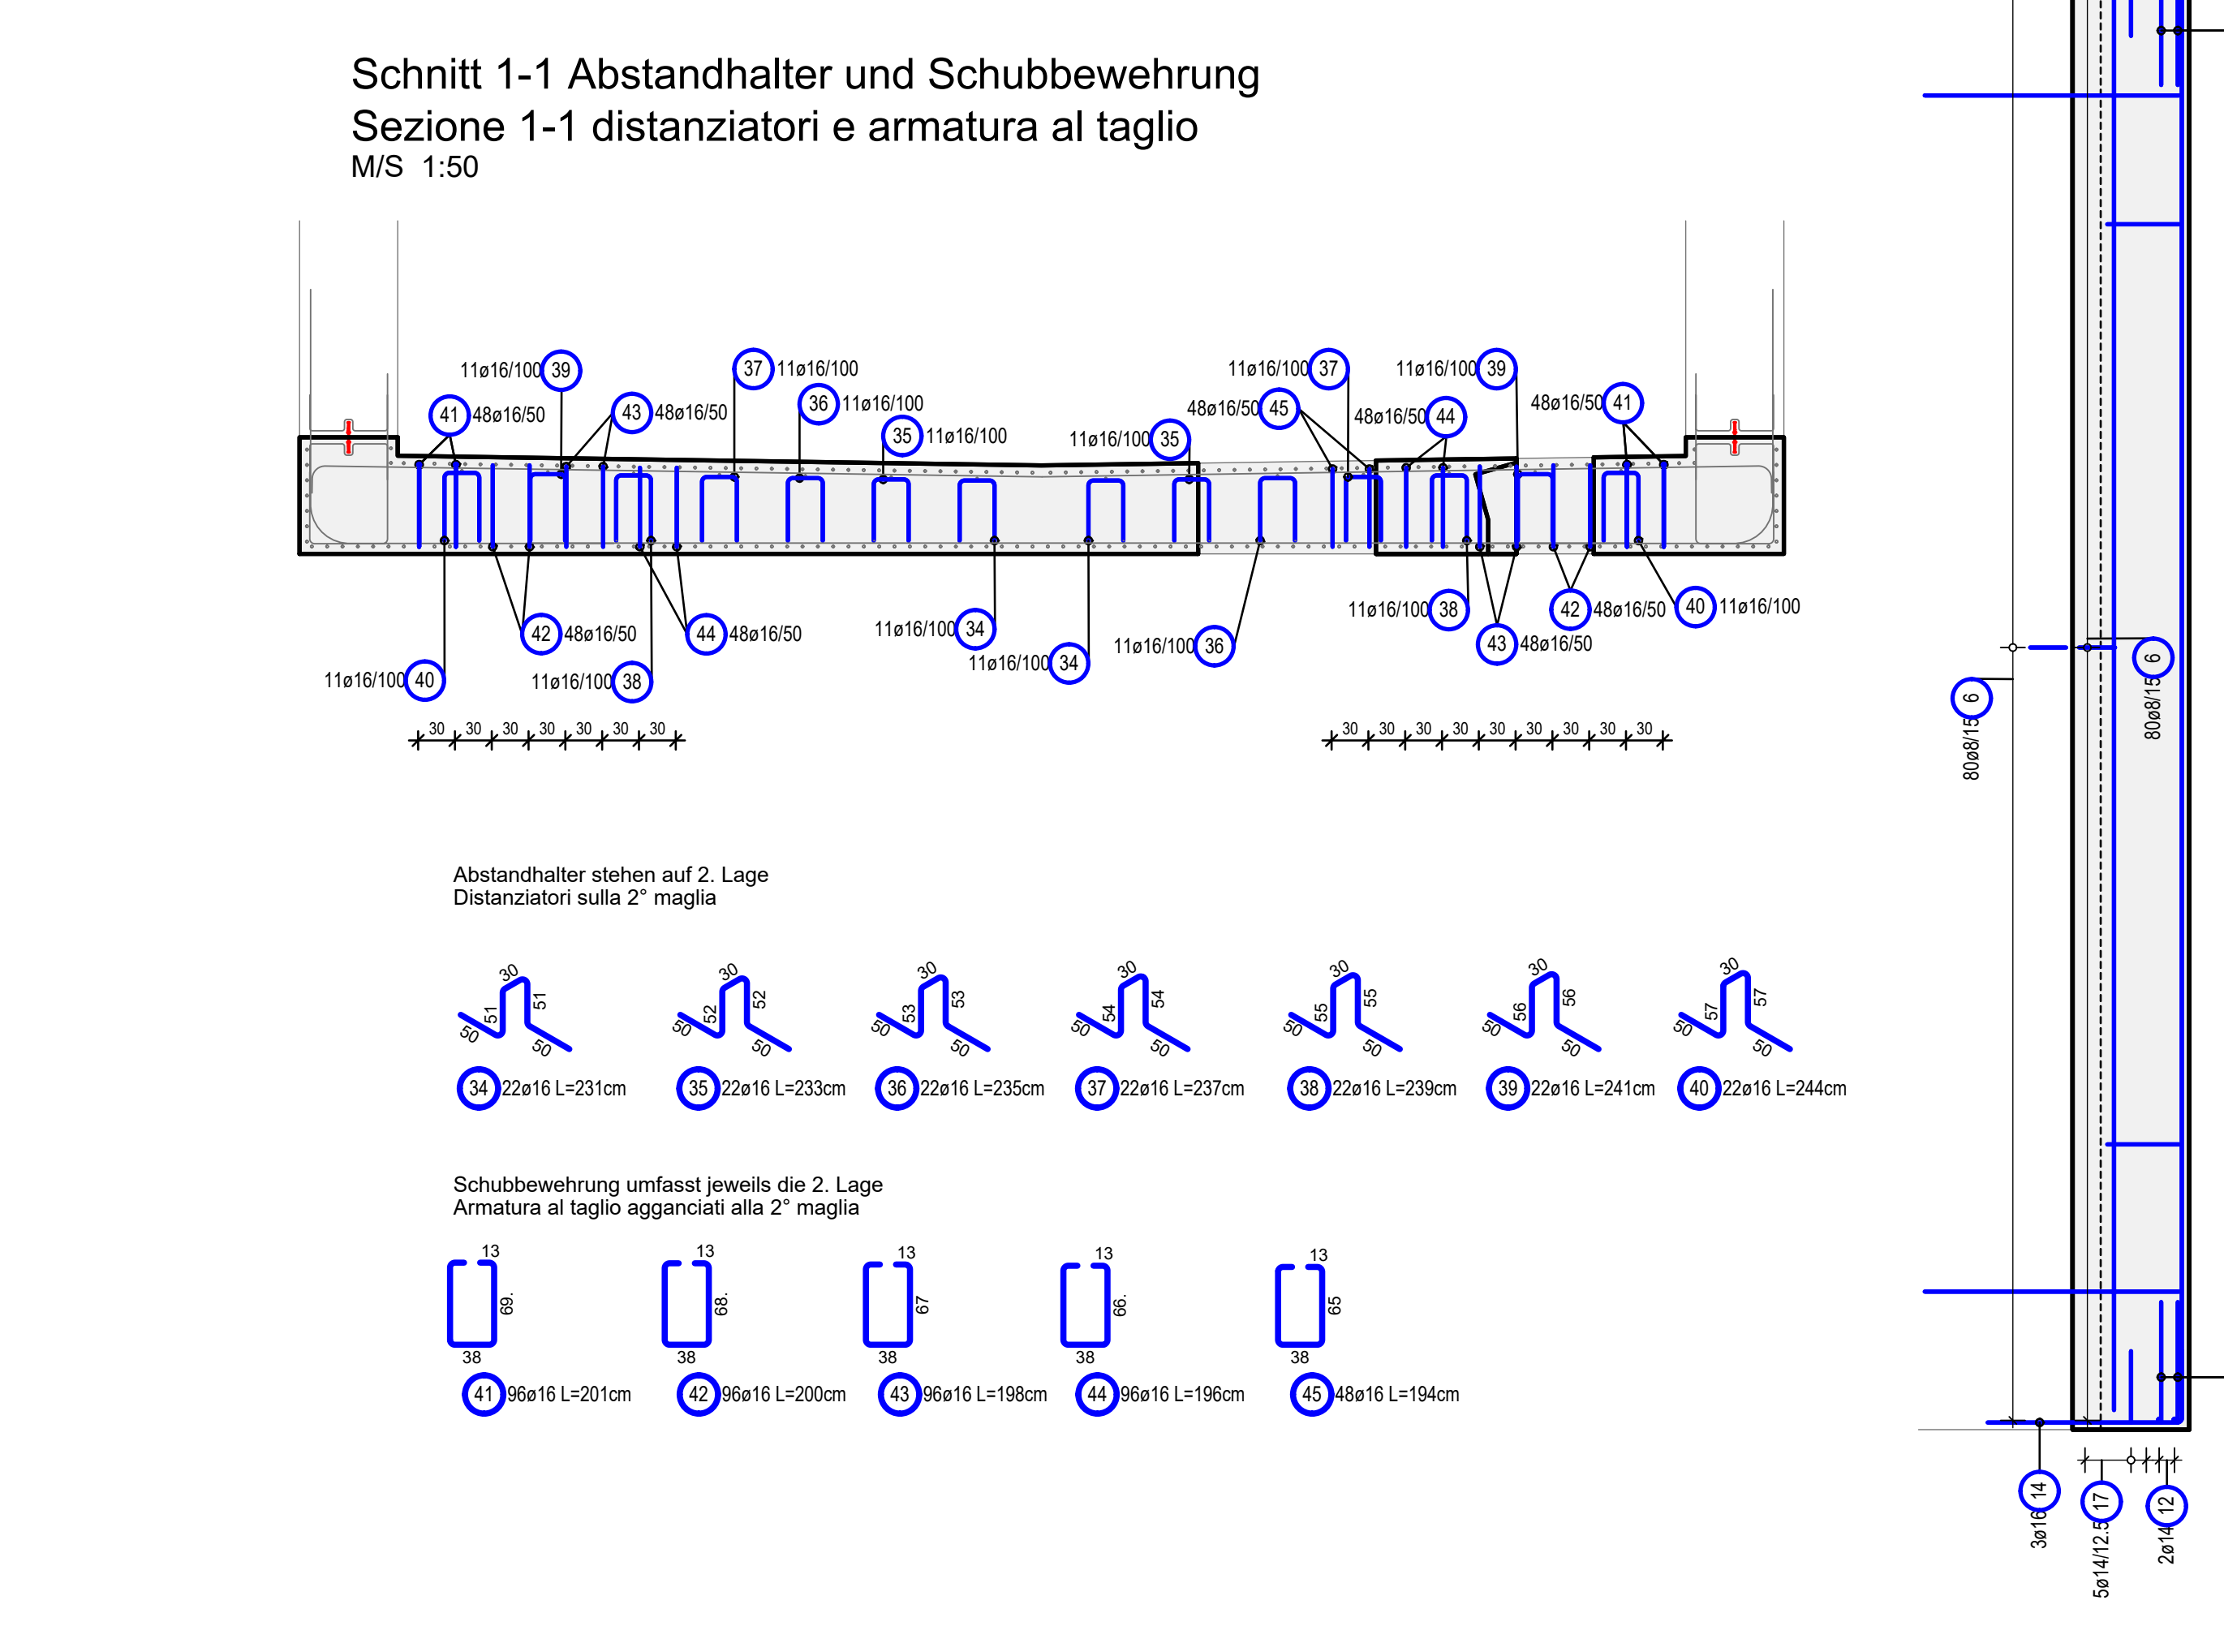
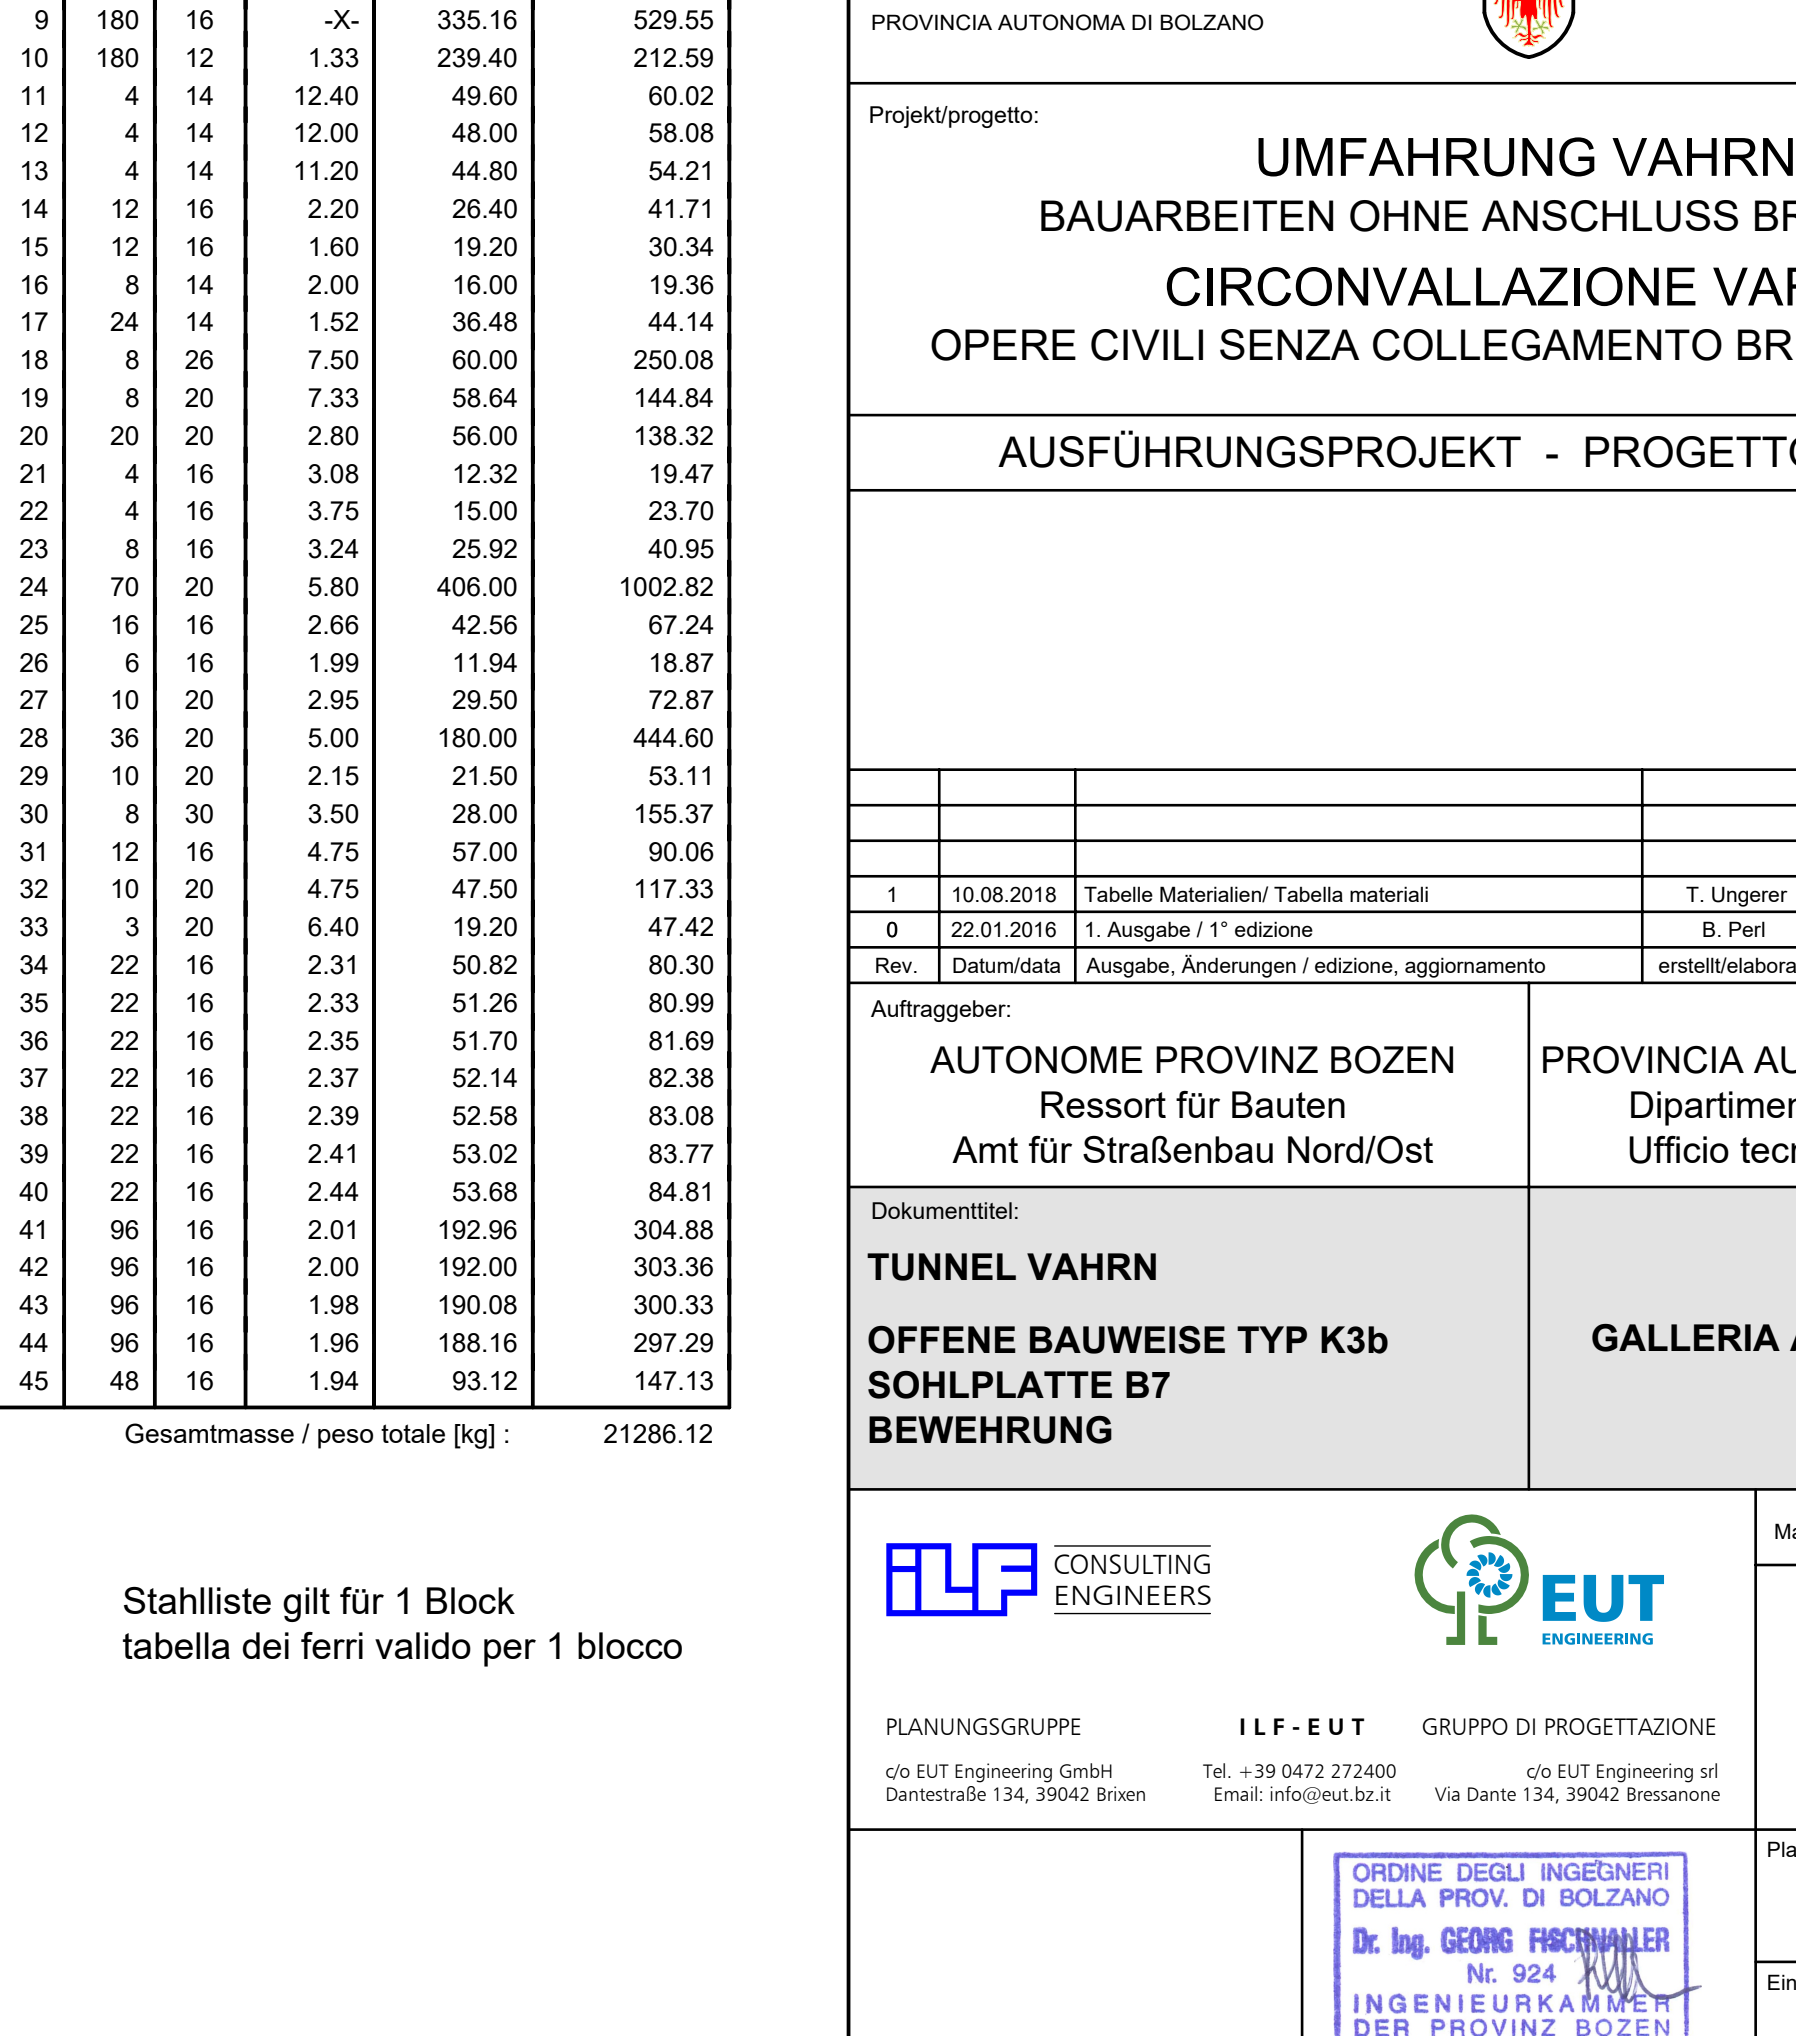


Form	Arbeits	Länge	Länge	Länge
Pos.	Stück	Einzel	Gesamt	Gesamt
		länghe	länghe	länghe
1	1	1.00	1.00	1.00
2	2	2.00	2.00	2.00
3	3	3.00	3.00	3.00
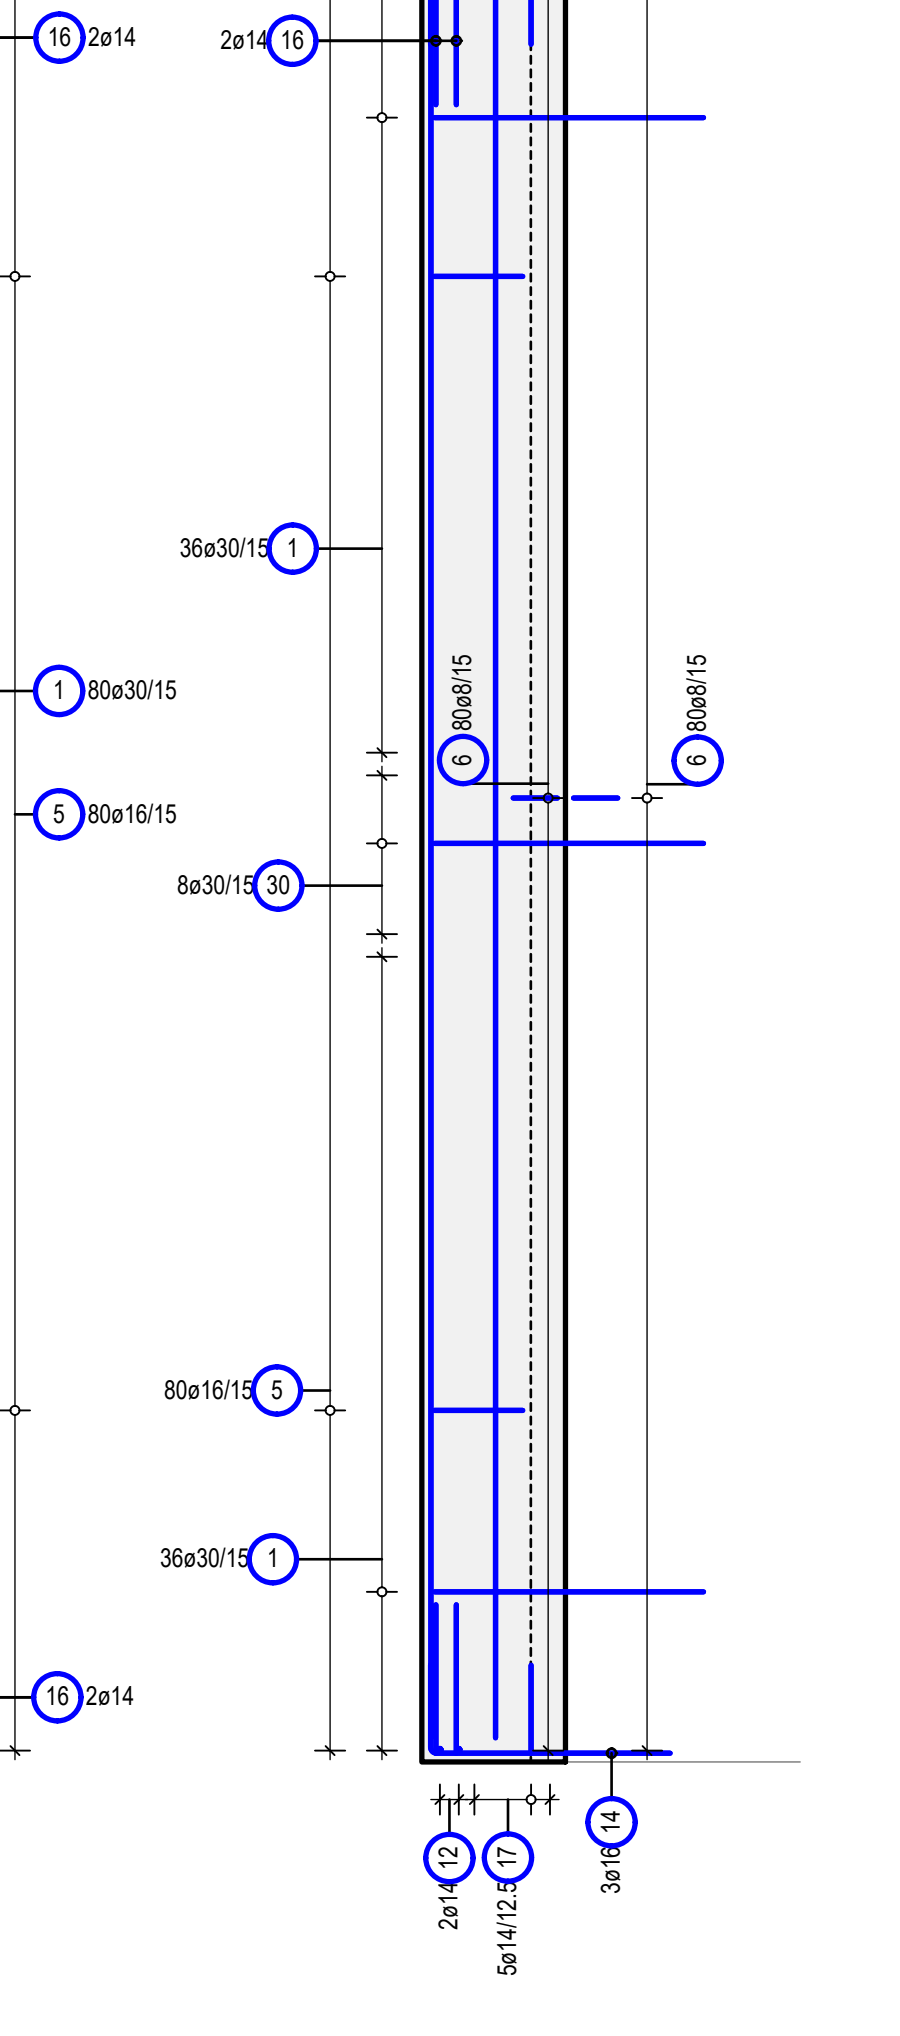

ÜBERSICHTSLAGEPLAN
PLANIMETRIA SINOTTICA
M/S 1:5000

BAUSTOFFE	MATERIALI
BETONGÜTE EXPOSITIONSKL. C30/37	KONSTRUKTIV. C30/37
CAVETRUZZO CLASSE B 35	LAVORABILITÀ
STAHLGÜTE A400C	ACCIAIO
BETONDECKUNG 5.0cm	COPRIFERRO

ZUGEHÖRIGE ZEICHNUNG / DISEGNO DI RIFERIMENTO	ZEICHNUNGSNUMMER
Tunnel Vahrn, Details, Gehweg und Straßenentwässerung, Teil 1, Gallerie Vahrn, detail, marciapiede e drenaggio stradale, parte 1	BV-S-307
Tunnel Vahrn, Regelmäßigere Offene Bauweise, Typ K3b, Gallerie Vahrn, sezioni tipo galleria artificiale tipo K3b	BV-S-311
Tunnel Vahrn, Offene Bauweise Typ K3b, Wände Bewehrung, Gallerie Vahrn, sezioni tipo galleria artificiale tipo K3b, pareti armatura	BV-S-335
Tunnel Vahrn, Offene Bauweise Typ K3b, Decke Bewehrung, Gallerie Vahrn, sezioni tipo galleria artificiale tipo K3b, solette armatura	BV-S-336

AUTONOME PROVINZ BOZEN - SÜDTIROL PROVINCIA AUTONOMA DI BOLZANO	GEMEINDE VAHRN COMUNE DI VARNÀ
--	-----------------------------------

UMFAHRUNG VAHRN
BAUARBEITEN OHNE ANSCHLUSS BRIXEN NORD
CIRCONVALLAZIONE VARNÀ
OPERE CIVILI SENZA COLLEGAMENTO BRESSANONE NORD

AUSFÜHRUNGSPROJEKT - PROGETTO ESECUTIVO

1	10.08.2016	Tabelle Materialen / Tabelle materiali	T. Ungner	G. Fiedler	G. Fiedler
2	22.08.2016	1. Ausgabe / 1. edizione	S. Pini	M. Böhm	G. Pini
Rev.	Datum	Änderung / Modifica	gezeichnet / disegnato	geprüft / verificato	freigegeben / approvato

Auftraggeber:	AUTONOME PROVINZ BOZEN Ressort für Bauten Amt für Straßenbau Nord/Ost	PROVINCIA AUTONOMA DI BOLZANO Dipartimento ai lavori pubblici Ufficio tecnico strade nord/est
---------------	---	---

Dokumenttitel:	TUNNEL VAHRN OFFENE BAUWEISE TYP K3b SOHLPLATTE B7 BEWEHRUNG	Titel del documento: GALLERIA VARNÀ GALLERIA ARTIFICIALE TIPO K3b PLATEA B7 ARMATURA
----------------	---	--

PLANUNGSGRUPPE c/o EUT Engineering GmbH Dennersstraße 13A, 39042 Bozen	ILF - EUT GRUPPO DI PROGETTAZIONE c/o EUT Engineering GmbH Dennersstraße 13A, 39042 Bozen	Matr.Nr./scale: 1:50
Plan Nr./av. n.: BV-S-340		Einlage Nr./allegato n.: 4-40