




SCHNITT B-B
SEZIONE B-B
M/S 1:50

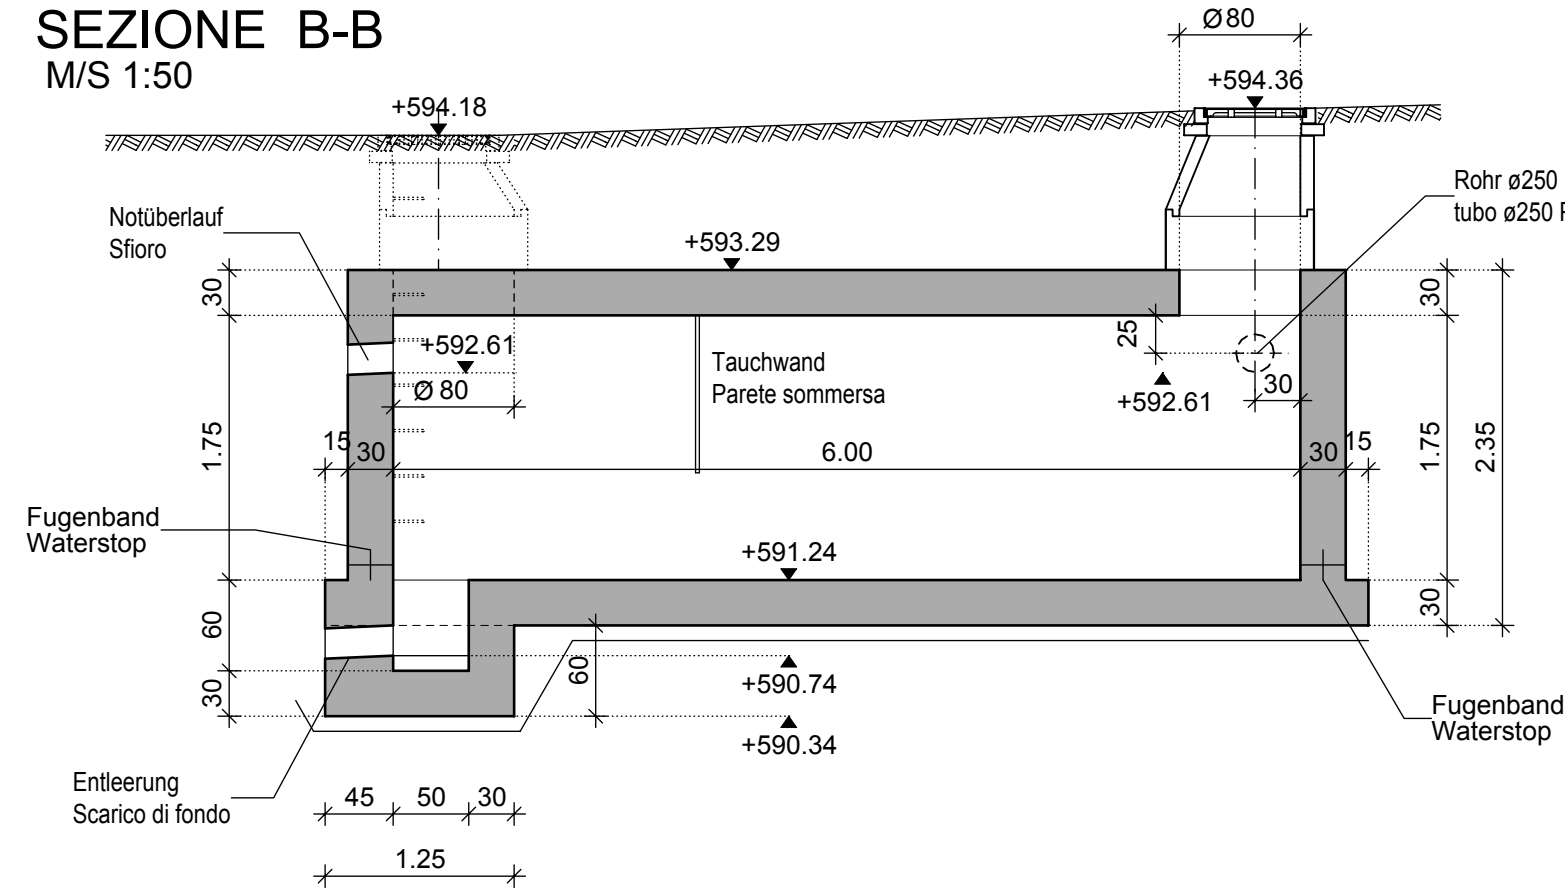

GRUNDRISS
PIANTA
M/S 1:50

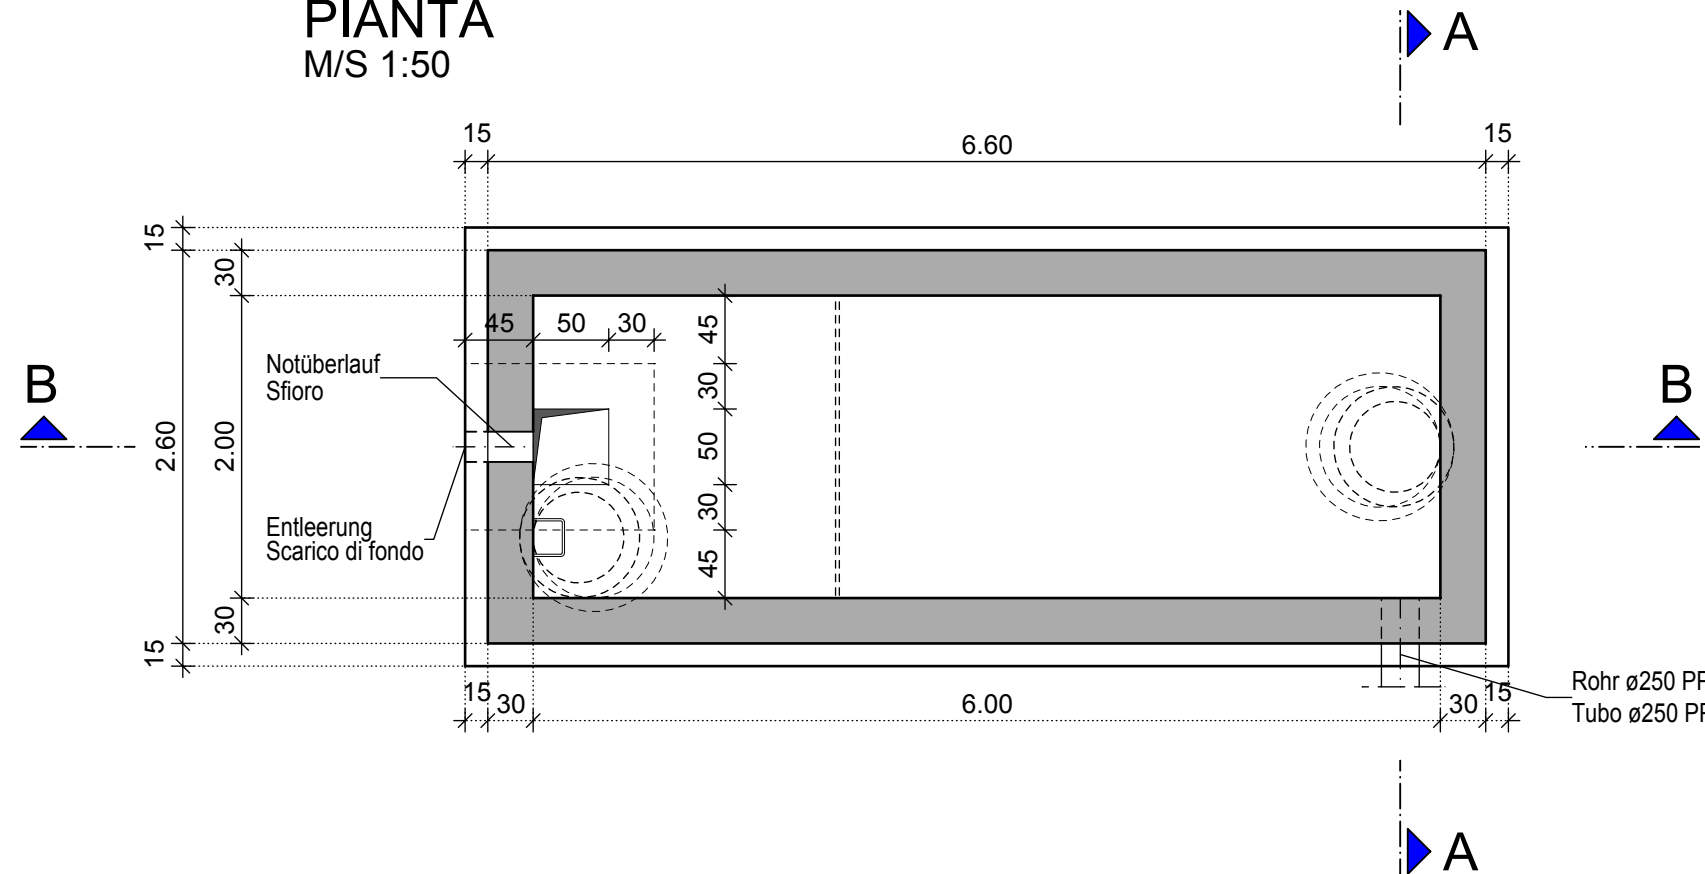

SCHNITT A-A
SEZIONE A-A
M/S 1:50

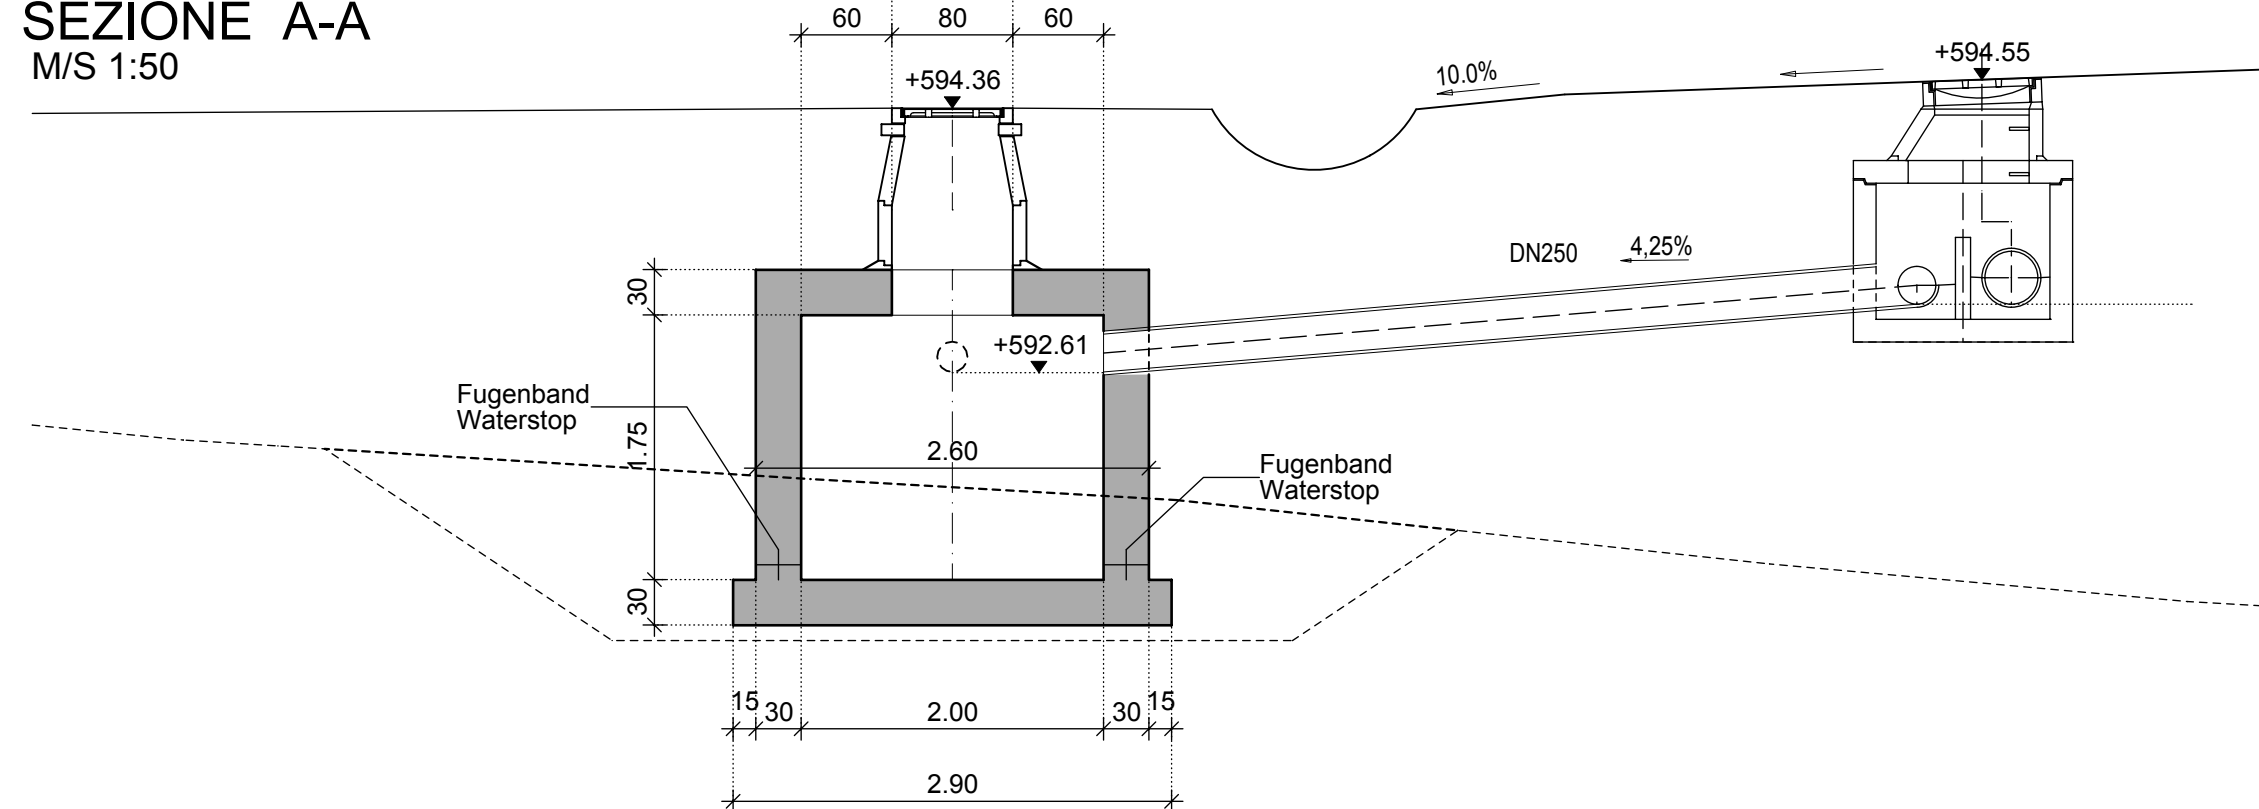

ZUGEHÖRIGE ZEICHNUNG / DISEGNO DI RIFERIMENTO	ZEICHNUNGSNUMMER NUMERO DEL DISEGNO
LAGEPLAN UMFABRUNG VAHRN km3,0 - 3,4 / PLANIMETRIA CIRCONVALLAZIONE VARNA km3,0 - 3,4	2-1_BV-V-120

AUTONOME PROVINZ BOZEN - SÜDTIROL
PROVINCIA AUTONOMA DI BOLZANO

GEMEINDE VAHRN
COMUNE DI VARNA

Projekt/progetto:

UMFAHRUNG VAHRN
BAUARBEITEN OHNE ANSCHLUSS BRIKEN NORD
CIRCONVALLAZIONE VARNA
OPERE CIVILI SENZA COLLEGAMENTO BRESSANONE NORD

AUSFÜHRUNGSPROJEKT - PROGETTO ESECUTIVO

0	22.01.2016	1. Ausgabe / 1° edizione	G.Öttl	R. Feldbacher	M. Roner
Rev.	Datum/data	Ausgabe, Änderungen / edizione, aggiornamento	erstellt/elaborato	geprüft/esaminato	freigeg./approv.

Auftraggeber:
AUTONOME PROVINZ BOZEN
Ressort für Bauten
Amt für Straßenbau Nord/Ost

Provincia Autonoma di Bolzano
Dipartimento ai lavori pubblici
Ufficio tecnico strade nord/est

Dokumenttitel:
TUNNEL RASTSTATION
RÜCKHALTEBECKEN
SCHALUNG

titolo del documento:
GALLERIA AUTOGRILL
VASCA DI RACCOLTA
CARPENTERIA

CONSULTING
ENGINEERS

EUT
ENGINEERING

PLANUNGSGRUPPE
c/o EUT Engineering GmbH
Dantestraße 134, 39042 Brixen

ILF - EUT

Tel. +39 0472 272400
Email: info@eut.bz.it

GRUPPO DI PROGETTAZIONE

c/o EUT Engineering srl
Via Dante 134, 39042 Bressanone

Maßstab/scala:
1:50

Plan Nr./tav. n.:
BV-S-214

Einlage Nr./allegato n.:
3-14