

Fase di lavoro / Bauphase: Fondazioni piani interrati / Fundamente Untergeschosse




Fase di lavoro / Bauphase: Grezzo Lotto D2/ Rohbau Baulos D2



Fase di lavoro / Bauphase: Finiture Lotto D2 e grezzo D3/ Ausbaurbeiten D2 und Rohbau D3



Fase di lavoro / Bauphase: Completamento D2 e finiture D3/ Fertigstellung D2 und Ausbau D3

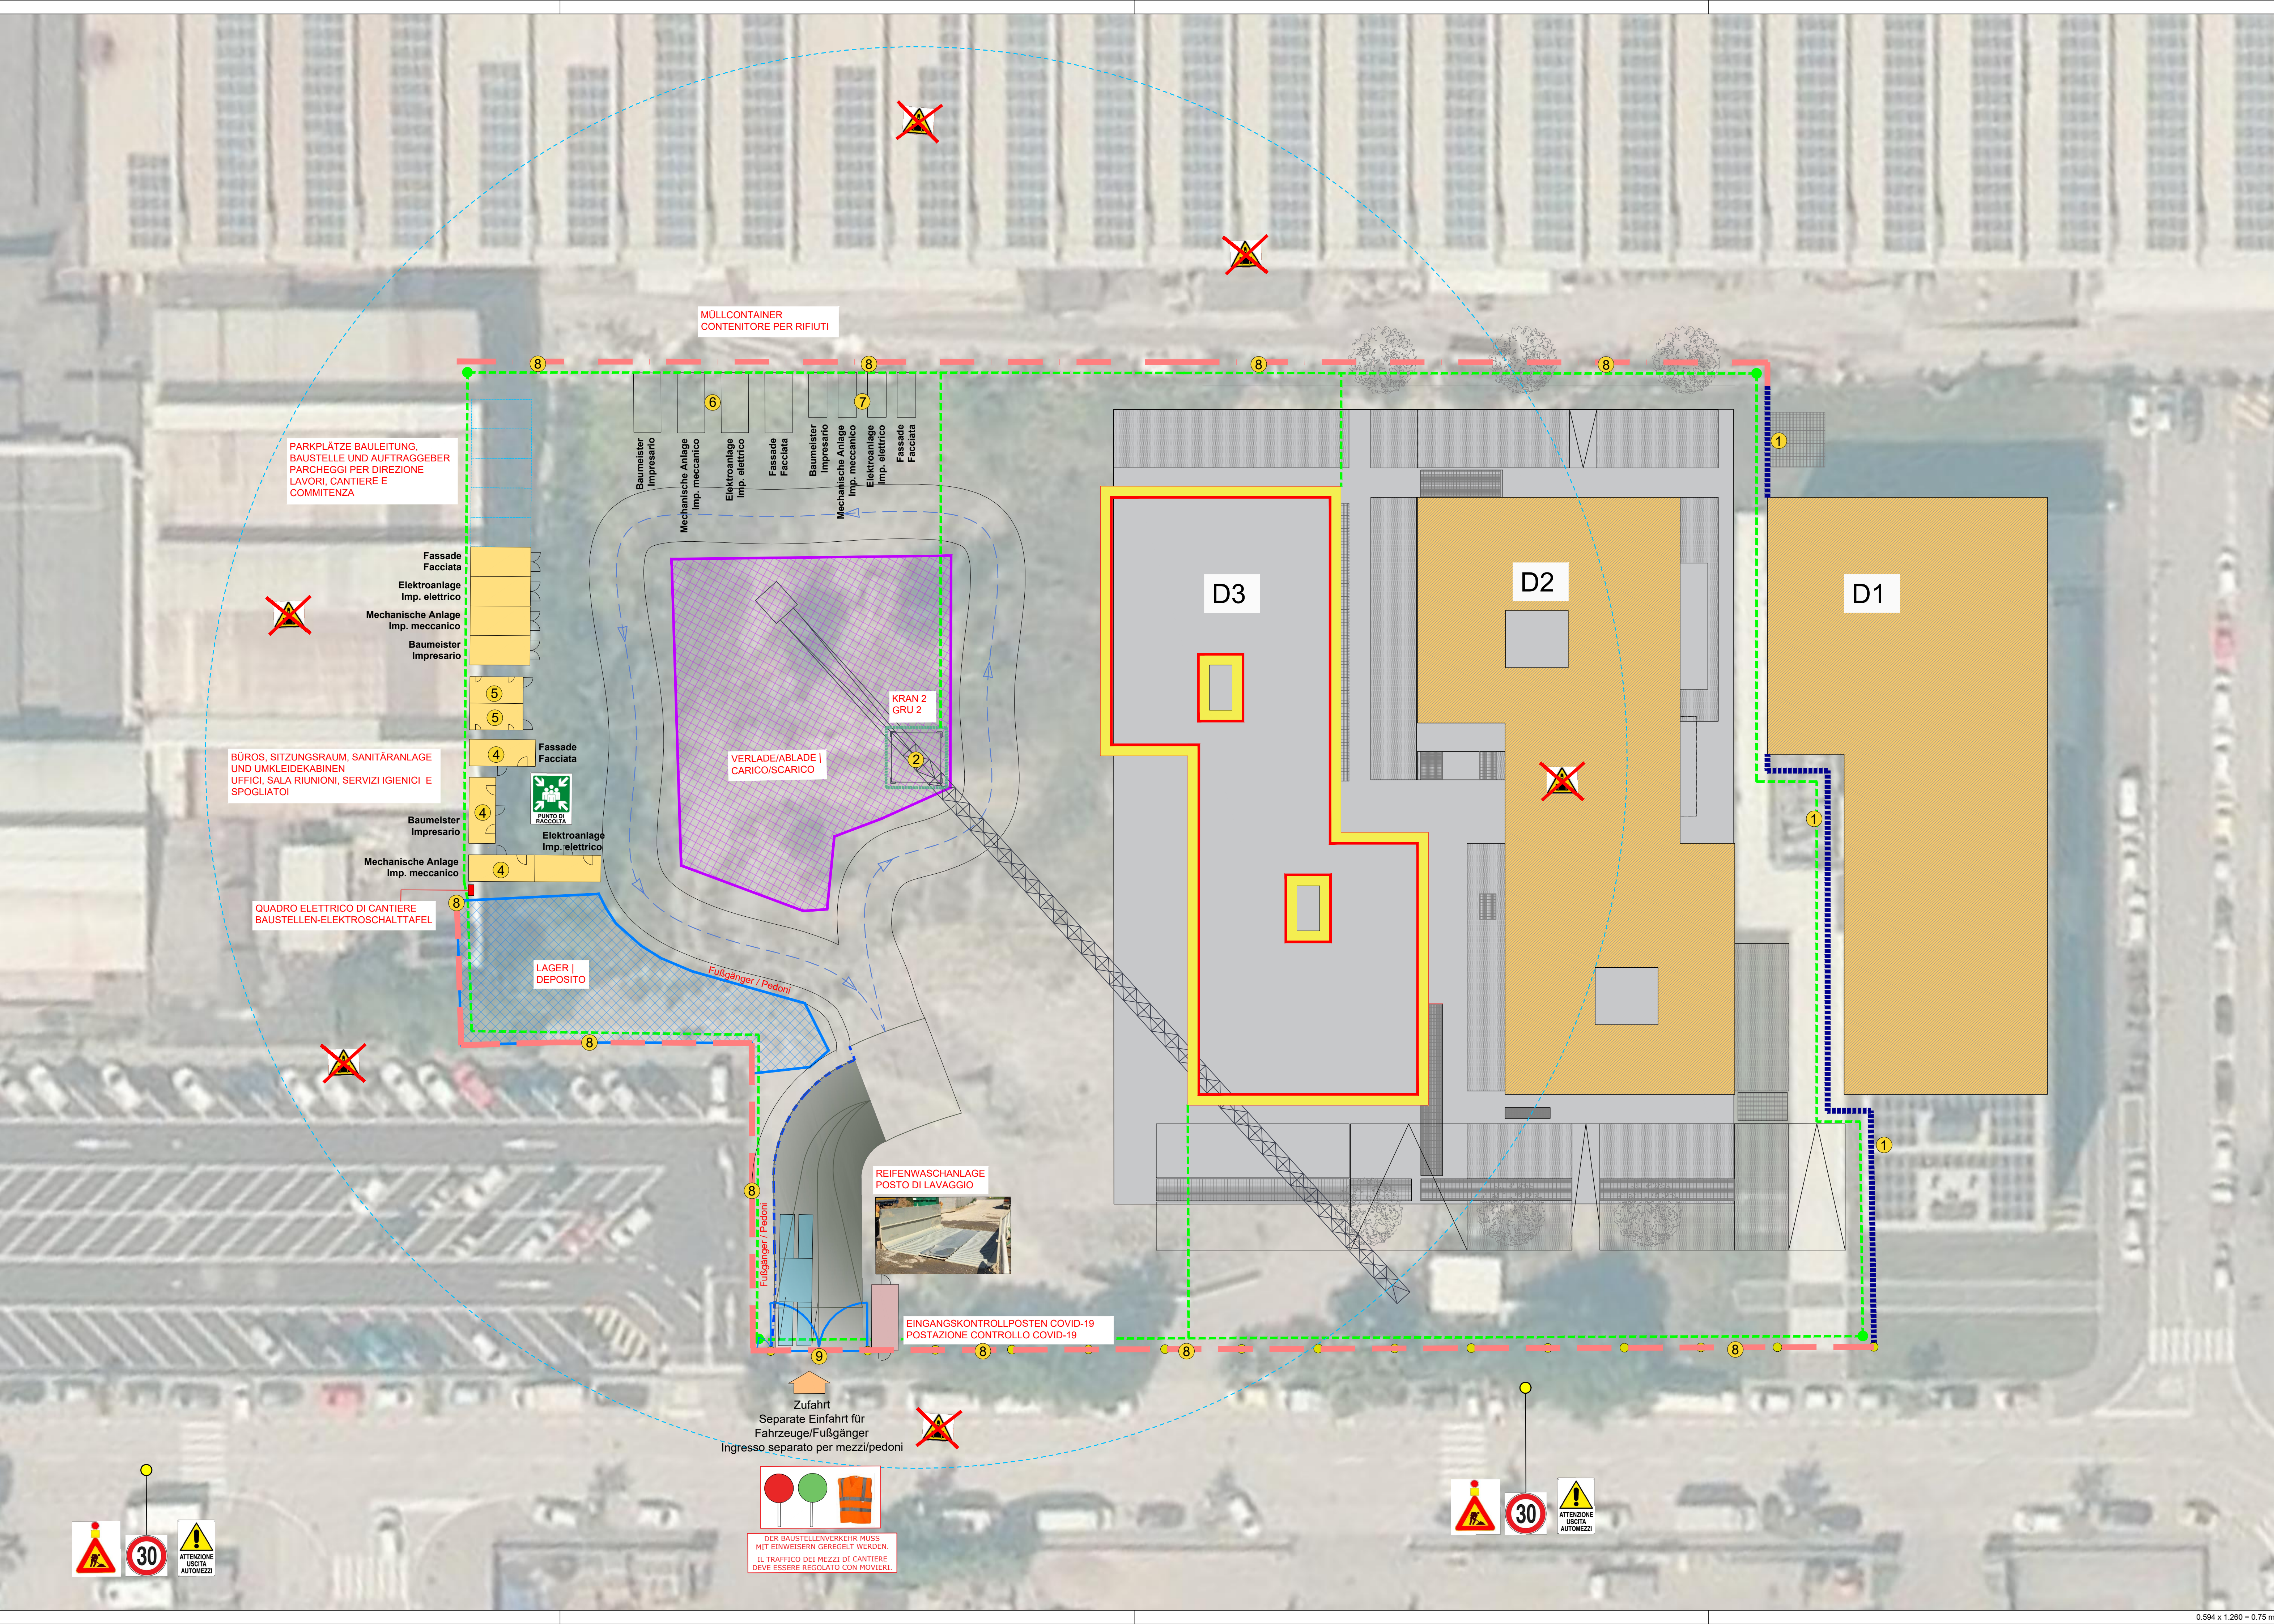

Legenda / Legenda

--- Metallzaun H 2,00m Rete Metallica H 2,00m	● Beleuchtungselemente adäquat Segnalazione luminosa adeguata
--- Parete di legno OSB Holzwand OSB	☐ Cancelli Einfahrtstor
--- New Jersey in Beton New Jersey in Cls	➡ Accesso Zufahrt
--- Erdungsanlage Impianto di messa a terra	
■ Gerüst Ponteggio	

1

2

3

4

5

6

7

8

9

10

11

Autonome Provinz Bozen Provincia Autonoma di Bolzano Provincia Autonoma de Bulsan	
Projekt / Progetto CUP: J58F19000000008 ERRICHTUNG DES COSTRUZIONE DEL Baulos D2 & D3 Erweiterungsflächen für Labors & private Unternehmen Lotti D2 & D3 Aree di ampliamento per laboratori & imprese private	
SICHERHEITS- UND KOORDINIERUNGSPLAN D.LGS. 09/04/2008 NR.81 (UND NACHFOLGENDE ÄNDERUNGEN) PIANO DI SICUREZZA E COORDINAMENTO D.LGS. 09/04/2008 NR.81 (E SUCCESSIVE MODIFICHE)	
Plannhalt / Contenuto Baulos D2 Baulos D3 Lotto D2 Lotto D3 Lageplan Baustelleneinrichtung Baulos D3 Planimetria accantieramento lotto D3	
AP.D2-D3.SI.T.3	
Maßstab Scala 1:250	
Verfasst Elaborato ML Datum Data Oktober 2020 Ottobre 2020 Änderung Modifica 02	
Bauherr / Committente Planer / Progettista Ulrich Stofner	
Der Direktor Il Direttore Ulrich Stofner	
Genehmigungen / Approvazioni	
NBI A.G. S.r.l. Via Volta - Strada # 13/A - 39100 BOLZANO - BOZEN tel. 0471/666 600 - fax 0471/662 852 e-mail: info@nbi.bz.it certified-mail: contracts@pec.nbi.bz.it	