STAHLVERBRAUCHSLISTE STABSTAHL

Pos	Ø mm	Stk	Lg m	Form	10	12	14
1	12	1	3620.00	A		3620.00	
2	12	368	2.29	S		842.72	
3	12	368	2.19	S		805.92	
4	12	368	2.68	S		986.24	
5	12	33	3.32	S		109.56	
6	12	33	3.21	S		105.93	
7	12	33	2.68	S		88.44	
8	12	33	3.37	S		111.21	
9	12	33	2.87	S		94.71	
10	12	33	2.19	S		72.27	
11	10	20	3.00	A	60.00		
12	14	12	2.29	S			27.48
13	14	12	2.19	S			26.28
14	14	12	2.68	S			32.16
15	14	6	3.84	A			23.04
16	14	6	2.94	A			17.64
20	12	1	350.00	A		350.00	
22	10	96	1.59	SCH	152.64		
23	10	288	1.64	SCH	472.32		
24	10	63	1.74	S	109.62		
30	12	56	1.59	SCH		89.04	
33	12	164	1.64	SCH		268.96	
34	12	32	1.74	S		55.68	
99	12	40	1.10	S		44.00	
101	12	15	5.00	A		75.00	
102	12	15	2.50	A		37.50	
103	12	5	3.44	A		17.20	
104	12	5	4.04	A		20.20	
105	12	50	6.84	A		342.00	
106	12	3	3.84	A		11.52	
107	12	7	2.60	A		18.20	

Ø	kg/lfm	Gesamtlg (m)	Gewicht(kg)
10	0.617	794.58	490.3
12	0.888	7978.16	7085.3
14	1.210	126.60	153.2

GESAMTGEWICHT = 7728.8 kg

STAHLVERBRAUCHSLISTE MATTEN

Pos.	Typ	Stk	Lg	Br	-Ø/15/4
201	-Ø/15/4	31	4.00	2.25	279.00

Typ	kg/m2	Gesamtfl.(m2)	Gewicht(kg)
-Ø/15	5.380	279.00	1501.0

GESAMTGEWICHT = 1501.0 kg

TREPPENHAUS 1 GRUNDRISS TP
VANO SCALA 1 PLANIMETRIA PB
M/S 1:50

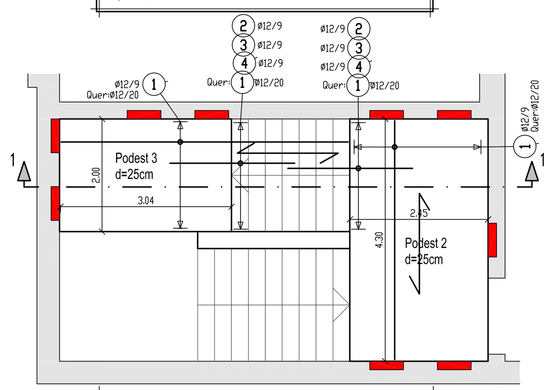

TREPPENHAUS 1 GRUNDRISS 1.UG
VANO SCALA 1 PLANIMETRIA 1.PI
M/S 1:50

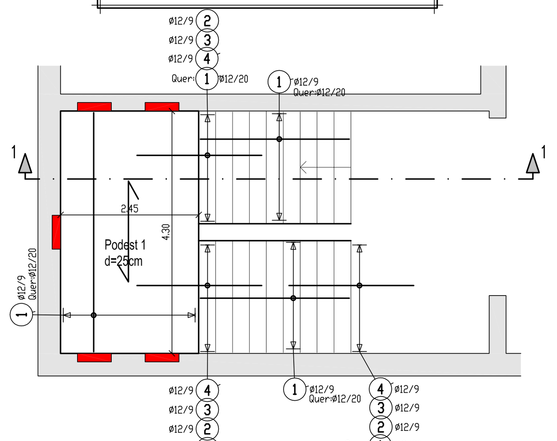

TREPPENHAUS 1 SCHNITT 1-1
VANO SCALA 1 SEZIONE 1-1
M/S 1:50

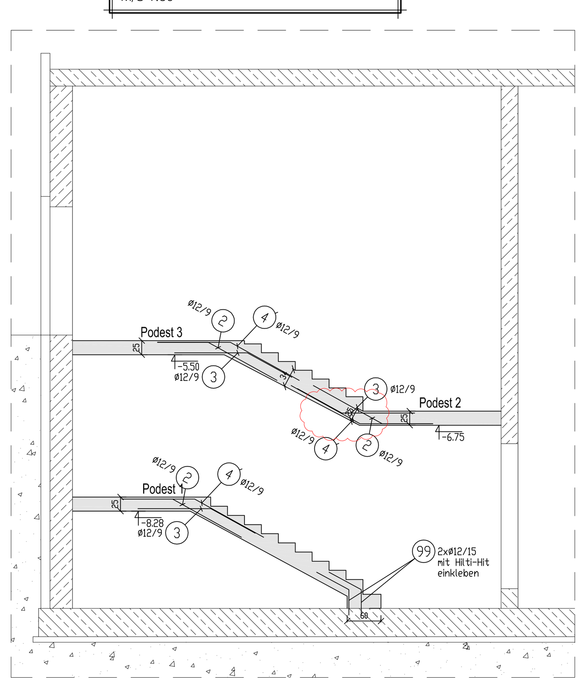

REGELSCHNITTE/
SEZIONI DETTAGLIO
Randabschluss Podeste
Chiusura bordi pianerottoli
M 1:50

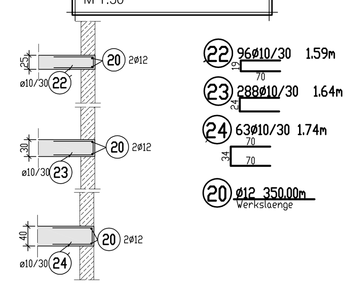

Zusatzbewehrung OBEN
Armatura aggiuntiva SUPERIORE

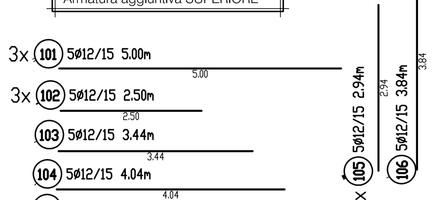

Zusatzbewehrung UNTEN
Armatura aggiuntiva INFERIORE

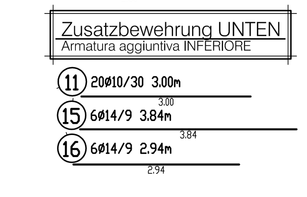

TREPPENHAUS 2 GRUNDRISS 1.UG
VANO SCALA 2 PLANIMETRIA 1.PI
M/S 1:50

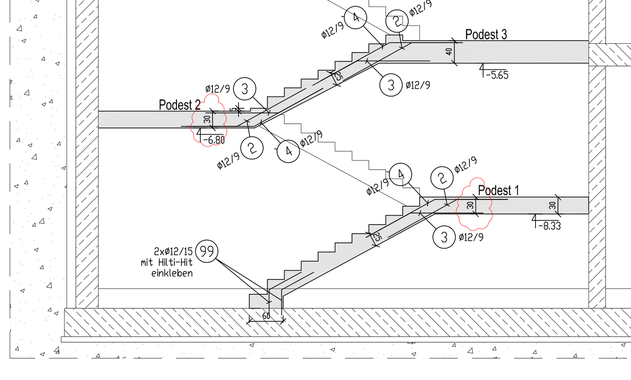

TREPPENHAUS 2 SCHNITT 2-2
VANO SCALA 2 SEZIONE 2-2
M/S 1:50

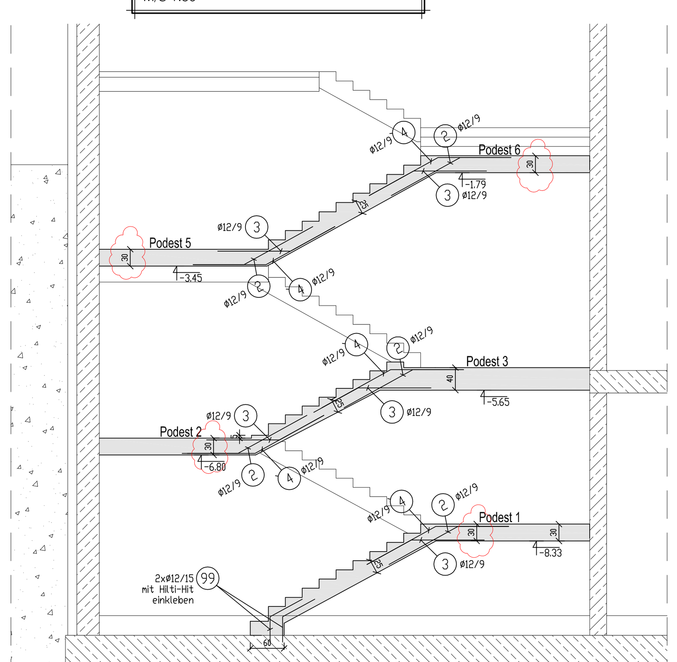

REGELSCHNITT
SEZIONE DETTAGLIO
Treppe + Podeste
Scala + pianerottoli
M 1:50

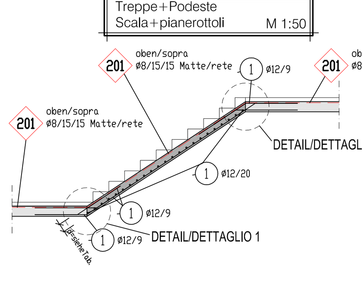

DETAIL/DETTAGLIO 1
M 1:20

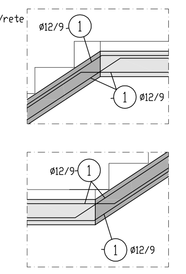

REGELDETAIL/DETTAGLIO
Zweiläufige Treppe mit Podest
M 1:50

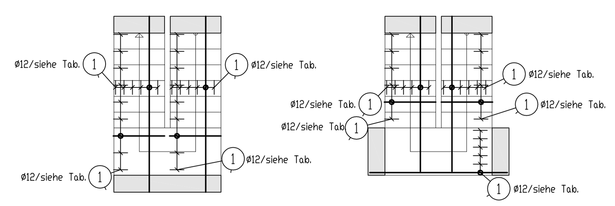

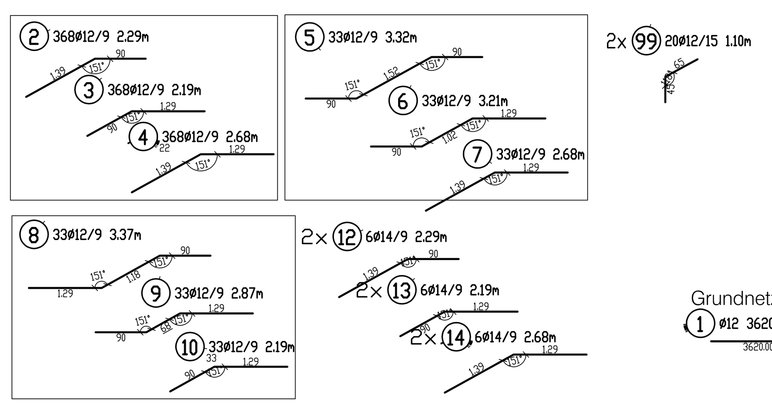

REGELDETAIL/DETTAGLIO
Auflager erstellen/creare appoggio
M 1:50

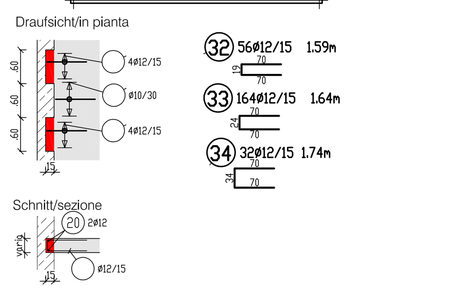

Grundnetz/rete di base

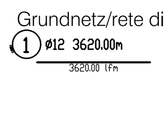

TREPPENHAUS 2 GRUNDRISS TP
VANO SCALA 2 PLANIMETRIA PB
M/S 1:50

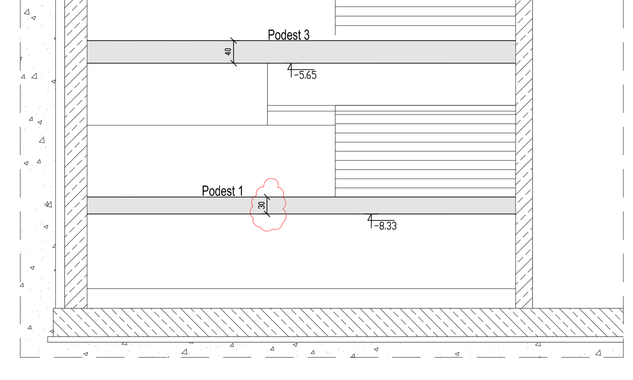

TREPPENHAUS 2 SCHNITT 3-3
VANO SCALA 2 SEZIONE 3-3
M/S 1:50

TREPPENHAUS 2 GRUNDRISS HP
VANO SCALA 2 PLANIMETRIA PA
M/S 1:50

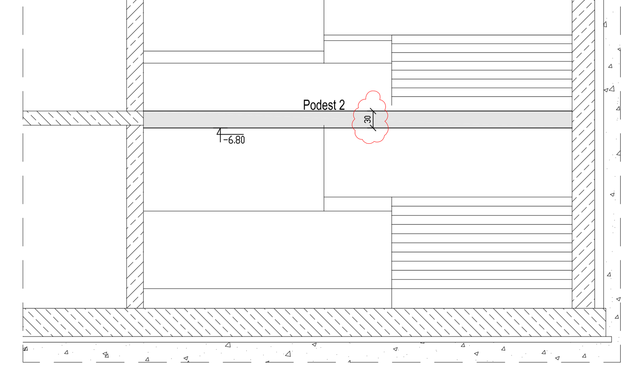

TREPPENHAUS 2 SCHNITT 4-4
VANO SCALA 2 SEZIONE 4-4
M/S 1:50

Bew. in Spannrichtung Armatura in direz. portante	Bew. gegen Spannrichtung Armatura di traverso	Stärke Fleisch Spessore
Ø12/9 cm	Ø12/20 cm	laut Grundriss/Schnitt vedi pianta/sezione

LEGENDE/LEGENDA

- Treppe / scala
- Wände und Decken in STB / muri e solai in CA
- Deckenenden / Solaio
- Tragrichtung / Direzione portante
- ±0.00 gemäß Architektenplan / secondo architettonico

Alle Decken- und Wandöffnungen kleiner 20cm x 20cm müssen aus dem Architektenplan entnommen werden!!
Tutte le aperture a parete e a soffito, inferiori di 20cm x 20cm, sono indicati nella pianta architettonica!!

VERANKERUNG / ANCORAGGIO:
ALLE VERBINDUNGSMITTEL LT. EC5 ODER MIT ZULASSUNG LT. HERSTELLER
TUTTI I ANCORAGGI SECONDO EC5 O CON AUTORIZZAZIONE DEL PRODUTTORE

BIEGEANWEISUNG FÜR B 450 C LAUT EC 2 -Pv4.5 -

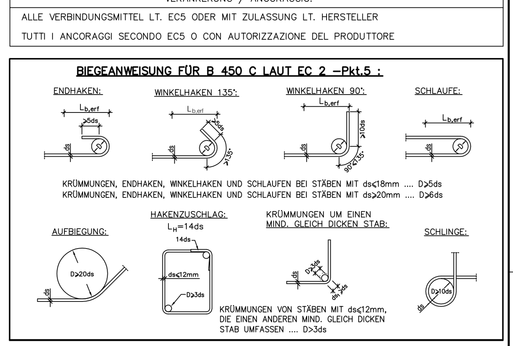

Avvisi:

1. L'IMPRESA DI COSTRUZIONI E' OBBLIGATA AD AVVISARE L'UFFICIO RESPONSABILE IN CASO DI DIVERGENZE TRA I DISEGNI STATICI E QUELLI ARCHITETTONICI O DI ALTRI/GENERI E DELLE CONDIZIONI SUL CANTIERE!
2. CANALETTE, PARAFULMINI, TUBAZIONI, PEZZI AGGIUNTIVI NELLA CASSERATURA ECC.. SONO DA INSERIRE COME PREVISTO DAI DIVERSI ESPERTI!!
3. VERIFICARE LE MISURE SUL CANTIERE!
4. AVVISARE LA DIREZIONE LAVORI ALMENO 24 ORE PRIMA DI OGNI GETTO!
5. PER OGNI GETTO SONO DA FARE 3 CUBETTI DI PROVA.
6. ARMATURA E SISTEMA NON CORRENTE CON LE DIRETTIVE "HVZ". LE COSTRUZIONI IMPERMEABILI SONO DA ESEGUIRE SECONDO LE ISTRUZIONI DA UNA DITTA SPECIALIZZATA "HVZ".
7.) PROFILATI IN ACCIAIO NON SONO SOGGETTO AD ANTINCENDIO, PER CUI IN4. PER GLI ELEMENTI IN ACCIAIO CON PROTEZIONE ANTINCENDIO SI RINVIA ALLA PIANTA ARCHITETTONICA.
8. TUTTE LE STRUTTURE METALLICHE PER USO STRUTTURALE DEVONO ESSERE IN POSSESSO DELLA MARCATURA CE SEC. UNI EN 1090.

Bemerkung:

1. DIE AUSFÜHRENDE FIRMA IST VERPFLICHTET, AUF JEDE UNSTIMMIGKEIT ZWISCHEN DIESEM PLAN, DEN ARCHITEKTENPLÄNEN ODER PLÄNEN ANDERER FACHINGENIEURE BZW. DEN ÖRTLICHEN GEGEBENHEITEN AUF DER BAUSTELLE HINZUWEISEN !
2. GRUNDLEITUNGEN, BLITZSCHUTZANLAGEN, LEERROHRE, EINLEGETEILE IN DIE SCHALUNG ETC. SIND NACH GÜLTIGEN PLÄNEN DER FACHINGENIEURE ZU VERLEGEN !
3. MASSE AUF DER BAUSTELLE ÜBERPRÜFEN!
4. DIE BAULEITUNG IST MINDESTENS 24 STUNDEN VOR JEDEM BETONIERABSCHNITT ZU VERSTÄNDIGEN!
5. FÜR JEDEN BETONIERABSCHNITT SIND MINDESTENS 3 PROBEWÜRFEL ZU ERSTELLEN.
6. BEWEHRUNG UND SYSTEM NICHT GEMÄß HVZ-RICHTLINIEN AUSGEFÜHRT, DIE WASSERDICHTEN BAUTEILE ERFOLGEN GEMÄß ANWEISUNGEN VON WU-SPEZIALUNTERNEHMEN.
7. TRAGENDE STAHLELEMENTE UNTERLIEGEN KEINER BRANDSCHUTZKLASSE, DAHER R=0. ALLE STAHLELEMENTE MIT BRANDSCHUTZMASSNAHMEN SOLLEN LAUT ARCHITEKTENPLAN AUSGEFÜHRT WERDEN.
8. ALLE METALLISCHEN KONSTRUKTIONSELEMENTE MÜSSEN LT. UNI EN 1090 DIE CE-ZERTIFIZIERUNG AUFWEISEN.

BETON~ CALCESTRUZZO LT. UNI 9858/91	KLASSE / CLASSI:	BETONSTAHL: ACCIAIO PER C.A:
	C25/30	B450C
	Betondeckung: 3 cm	
PROFILSTAHL	S355 J2+N (wenn nicht anders angegeben/se non diversamente specificato)	

Index	Datum	gezi/disegn.	gepr. / approv.	Änderungen / variazioni

Gemeinde Klausen
Autonome Provinz Bozen

Comune di Chiusa
Provincia autonoma di Bolzano

Generalplaner / progettazione generale

Dejaco + Partner
39042 Brixen / Bressanone
Burgfriedengasse 1 / Via Castellere 1
MwSt-Nr. / P.IVA: 03859870216
TEL: +39 0472 / 977 200
FAX: +39 0472 / 977 202
e-mail: info@dejaco-partner.it
http://www.dejaco-partner.it

Statik / statica

BALCON
Dr.Ing. Simon Neulichedl
39100 Bozen / Bolzano
Schlachthofstr. 57 / Via del Macello 57
TEL: +39 0471 / 940 319
FAX: +39 0471 / 940 320
e-mail: info@balcon.it
http://www.balcon.it

Thermo-, Sanitärplaner / progett. termo -sanitario
Brandschutzplan. / prog. antincend.

thermostudio
e-mail: brunedi@thermostudio.net
http://www.thermostudio.net

Elektroplaner / progett. impianti elettrici

STUDIO TROI & SCHENK
Per.ind. Karlheinz Troi
39040 Vahrn / Varna
Dolomitenstr. 12 / Via dei Paesse 12
TEL: +39 0472 / 832 019 - 832 019
TEL: +39 0472 / 833 001
FAX: +39 0472 / 208 637
e-mail: info@stts.bz.it
http://www.stts.bz.it

Sicherheitskoordinator / coordinatore di sicurezza

Per.ind. Helmuth Burger
39054 Kobenstein / RITTEN/RENON
Handwerkerstrasse 32 / Zona Artigianale 32
TEL: +39 0471 / 358142
FAX: +39 0471 / 358414
e-mail: helmuthburger@gmail.com

Bauherr / Committente

Stadtgemeinde Klausen
Comune di Chiusa
Oberstadt 74 / Città Alta 74
I 39043 Klausen / I 39043 Chiusa
tel.: +39 0472 858 222
fax: +39 0472 847 775
info@klausen.eu
info@chiusa.eu
PEC: klausen.chiusa@legalmail.it
PEC: chiusa.klausen@legalmail.it

Ausführung Projekt / Progetto esecutivo

Errichtung einer Schulturnhalle in Klausen

Edificazione di una palestra scolastica a Chiusa

G.P. / P.F. | B.P. / P.ED. .722 | K.G. / C.C. Griesbruck Gries di Chiusa

Planinhalt / Contenuto

Teil 1 - Treppenhäuser

Parte 1 - Vani scala

M 1:50

AP.00.ST.PP.010

	Datum/data	Bem. / annot.	gez./disegn	gepr./ appr.
a	30.11.2018		DP/RS	SN
b				
c				
d				
e				

File name: U2018018/10_Imm/G1_Cat

Projektnr. Proj.no.: R2276