PORTAL NORD LÄNGSSCHNITT WEST (bergseitig)
IMBOCCO NORD SEZIONE LONGITUDINALE OVEST (a monte)
M/S 1:100

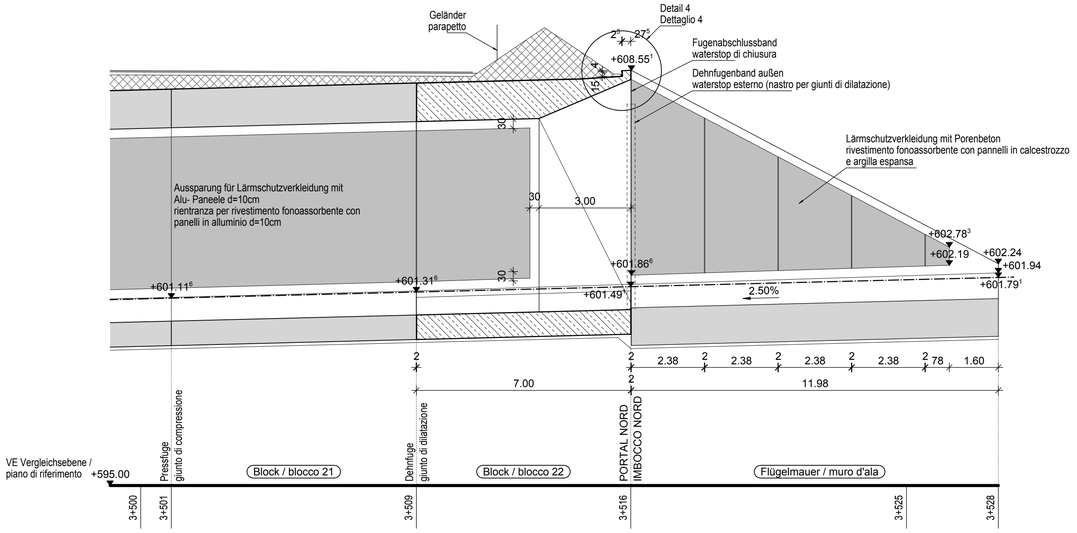

PORTAL NORD LÄNGSSCHNITT OST (talseitig)
IMBOCCO NORD SEZIONE LONGITUDINALE EST (a valle)
M/S 1:100

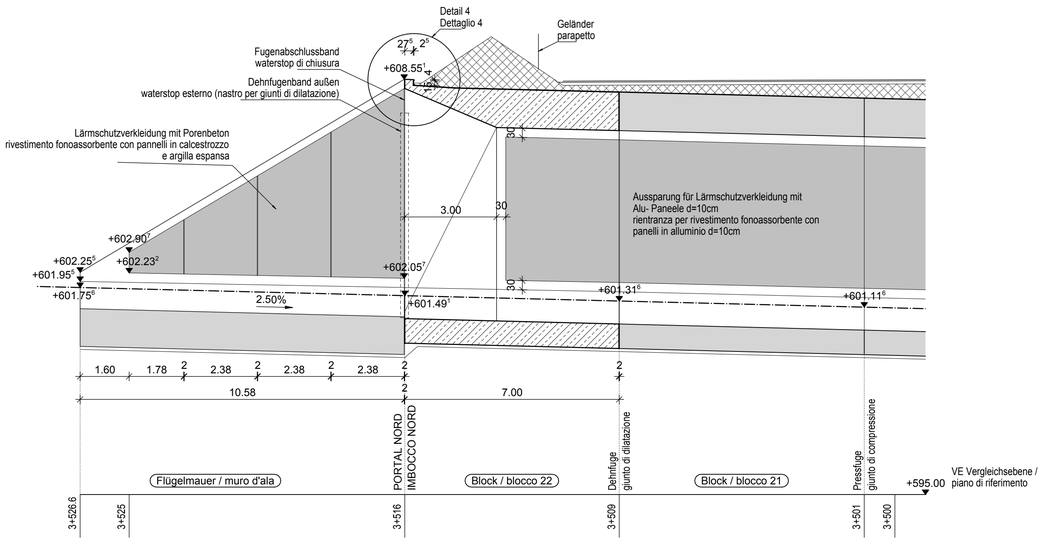

PORTAL NORD GRUNDRISS
IMBOCCO NORD PIANTA
M/S 1:100

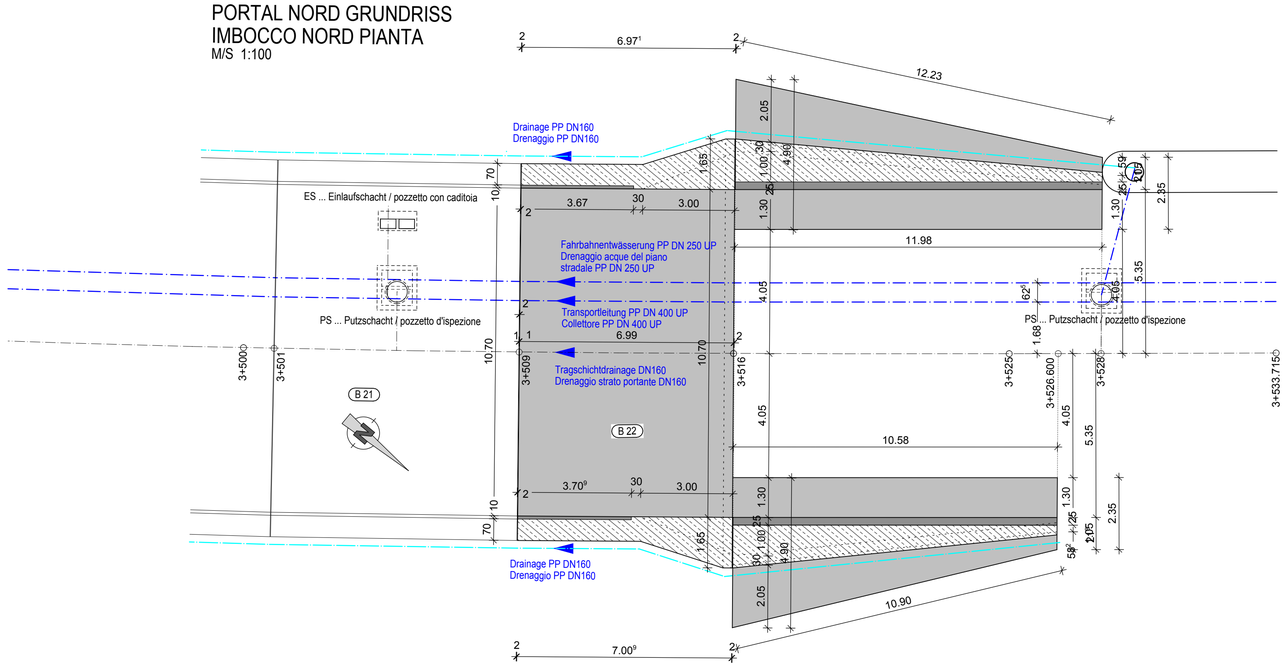

ZUGEHÖRIGE ZEICHNUNG / DISEGNO DI RIFERIMENTO	ZEICHNUNGSNUMMER NUMERO DEL DISEGNO
Tunnel Rastation, Lageplan und Längenschnitt / Galleria Autogrill, planimetria e profilo longitudinale	BV-S-201
Tunnel Rastation, Grundriss, Entwässerungsschema / Galleria Autogrill, pianta, schema di drenaggio	BV-S-202
Tunnel Rastation, Portal Nord Ansichten, Draufsicht Endzustand / Galleria Autogrill, portale nord viste, vista dall'alto stato finale	BV-S-207
Tunnel Rastation, Portal Nord Querschnitte / Galleria Autogrill, portale nord sezioni trasversale	BV-S-208

AUTONOME PROVINZ BOZEN - SÜDTIROL
PROVINCIA AUTONOMA DI BOLZANO

GEMEINDE VAHRN
COMUNE DI VARNA

Projekt/progetto:

UMFAHRUNG VAHRN
BAUARBEITEN OHNE ANSCHLUSS BRIXEN NORD
CIRCONVALLAZIONE VARNA
OPERE CIVILI SENZA COLLEGAMENTO BRESSANONE NORD

AUSFÜHRUNGSPROJEKT - PROGETTO ESECUTIVO

Rev.	Datum/data	Ausgabe, Änderungen / edizione, aggiornamento	erstellt/elaborato	geprüft/esaminato	freigeg./approv.
0	22.01.2016	1. Ausgabe / 1° edizione	W. Bankl	R. Feldbacher	M. Roner

Auftraggeber:
AUTONOME PROVINZ BOZEN
Ressort für Bauten
Amt für Straßenbau Nord/Ost

committente:
PROVINCIA AUTONOMA DI BOLZANO
Dipartimento ai lavori pubblici
Ufficio tecnico strade nord/est

Dokumenttitel:
TUNNEL RASTSTATION

TUNNEL RASTSTATION
PORTAL NORD, GRUNDRISS
LÄNGENSCHNITTE

titolo del documento:
GALLERIA AUTOGRILL

GALLERIA AUTOGRILL
IMBOCCO NORD, PIANTA
PROFILI LONGITUDINALE

ILF CONSULTING ENGINEERS
EUT ENGINEERING

PLANUNGSGRUPPE **ILF-EUT** GRUPPO DI PROGETTAZIONE

c/o EUT Engineering GmbH
Dantestraße 134, 39042 Brixen
Tel. +39 0472 272400
Email: info@eut.bz.it
c/o EUT Engineering srl
Via Dante 134, 39042 Bressanone

Maßstab/scala: **1:100**

Plan Nr./tav. n.: BV-S-206

Einlage Nr./allegato n.: 3-6

ORDINE DEGLI INGEGNERI DELLA PROV. DI BOLZANO
Dr. Ing. GEORG FRICHMANN
Nr. 924
INGENIEURKAMMER DER PROVINZ BOZEN

© ILF 2015

I396 SS 12 UMFAHRUNG VAHRN_2015
10.06.2016 Plan 6 Teilbilder 62/64/65/9000
H/B = 594 / 841 (0.50m²)