



Schnitt Perathonerstr.
M 1:100

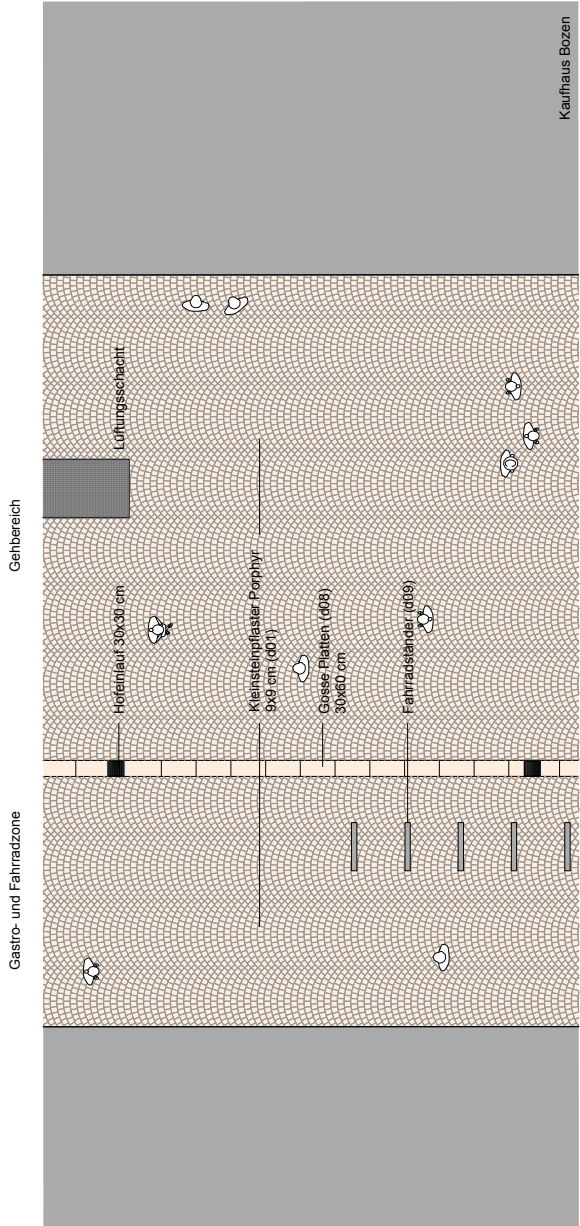


Grundriss Perathonerstr.

BALI/GRUBEN Kaufhaus Bozen Grundauplanung - Progetto del verde Perathonerstr.	PLANNHALT: Leitdetail	ÄNDERUNG	GEZ.	DATUM	INDEX
			PLANVERFASSER: S Stefan Bernard Landschaftsarchitekten Architekturbüro: DCA Mühlbacherstr. 11 D-10119 Berlin Telefon: +49 (0)30 280 970-0 Fax: +49 (0)30 280 970-5 Web: www.stefanbernard.de	GEZEICHNET: fl	PLANNINGSSTAND: Endgültiges Projekt Projektdefinition
BAUHERR/COMMITTE: KHB Kaufhaus Bozen GmbH Eine Gesellschaft der SIGMA Gruppe	PLANVERFASSER: S Stefan Bernard Landschaftsarchitekten Architekturbüro: DCA Mühlbacherstr. 11 D-10119 Berlin Telefon: +49 (0)30 280 970-0 Fax: +49 (0)30 280 970-5 Web: www.stefanbernard.de	KONTROLLIERT: stb	DATUM: 16.12.14	MASSSTAB: 1:100	BLATTGRÖÖÖ: A3
PROJEKT/MANAGEMENT: ICM Italia General Contractor Srl					PLANNUMMER: A.e.01.05

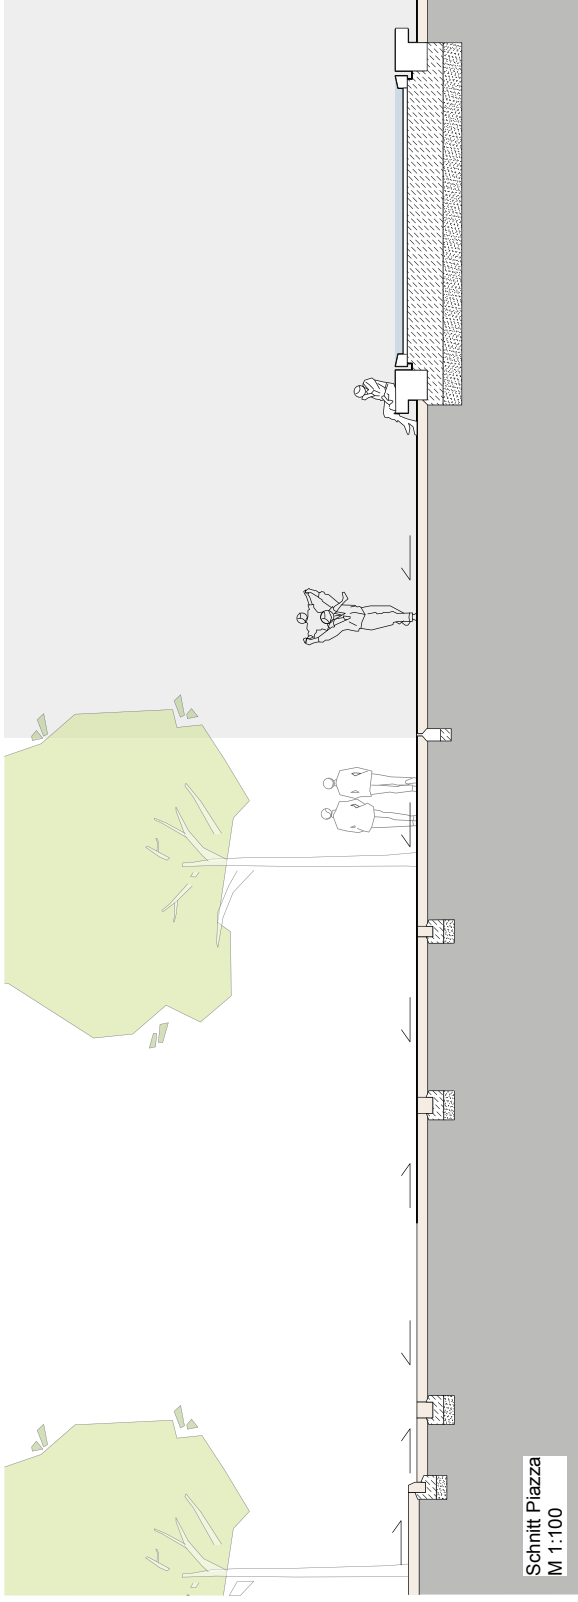


Schnitt Piazza
M 1:100

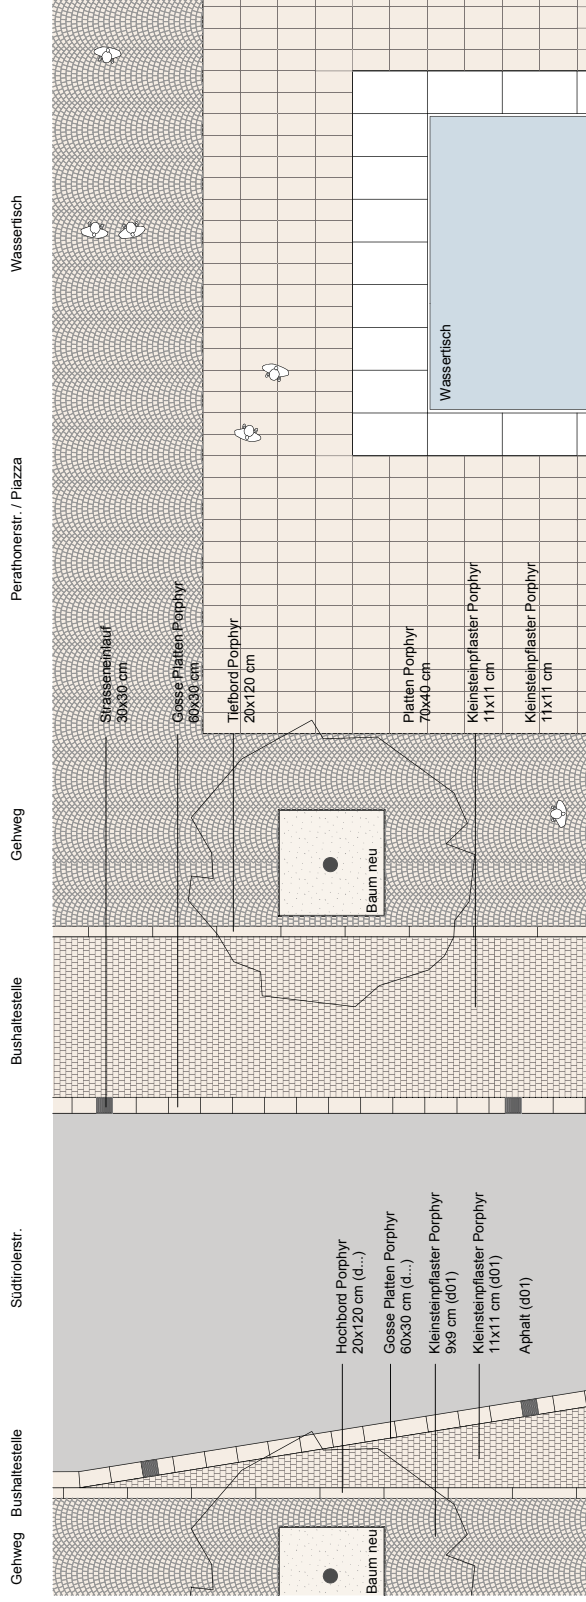

Grundriss Piazza
M 1:100

BAU/GRUBAREN	PLANNHALT:	ÄNDERUNG	GEZ.	DATUM	INDEX
Kaufhaus Bozen Grünplanung - Progetto del verde	Leitdetail Bereich Piazza				
BAUHERR KOMITEE: KHB Kaufhaus Bozen GmbH Eine Gesellschaft der SIGMA Gruppe.	PLANVERFASSER: Siefan Bernard Landschaftsarchitekten Niederwallstraße 33-34 D-10020 Berlin Telefon: +49 (0)30 78 99988-0 Fax: +49 (0)30 78 99988-29 Web: www.siefanbernard.de	ARCHITAKUR: DCA			
PROJEKTMANAGEMENT: ICM Italia General Contractor Srl					
	GEZEICHNET: fl	PLANNINGSSTAND: ENDGÜLTIGES PROJEKT PROGETTO DEFINITIVO			
	KONTROLLIERT: stb	DATUM: 16.12.14			
	MASSSTAB: 1:100	BLATTGR: A3			
		PLANNUMMER: A.e.01.06			

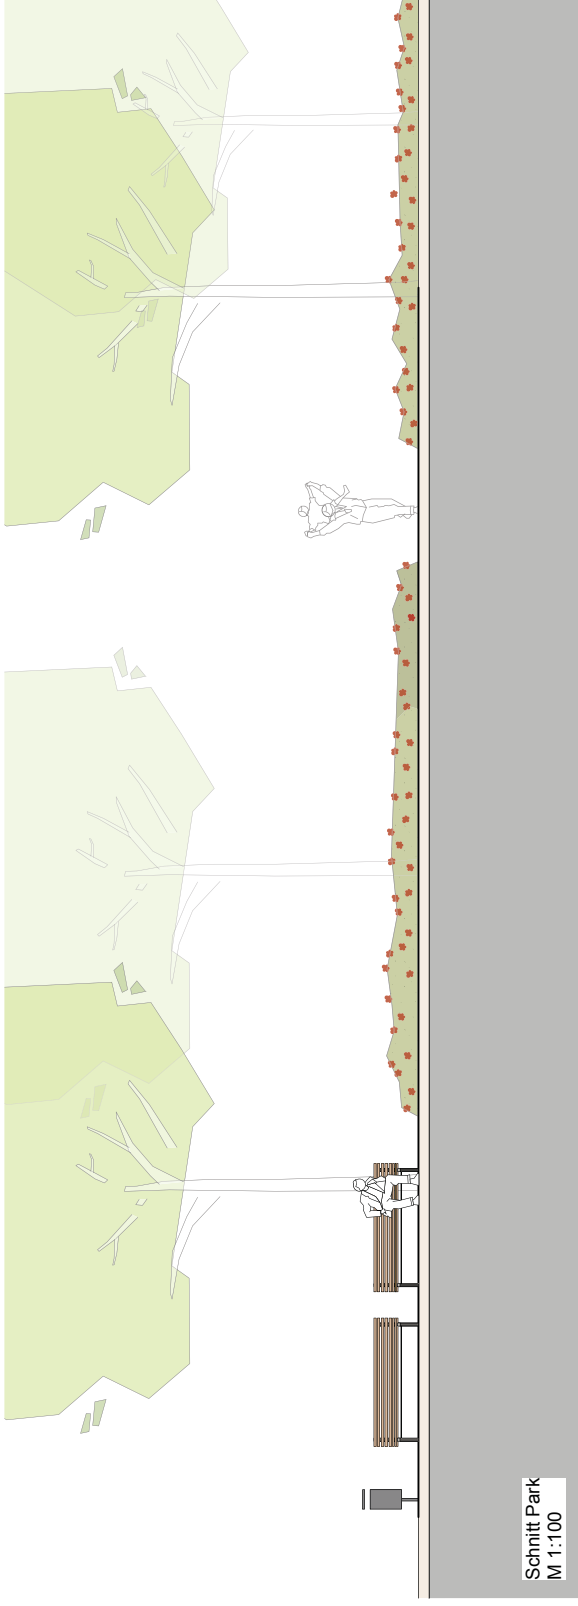


Schnitt Park
M 1:100



Grundriss Park
M 1:100

BAU/GRUBAREN		PLANNHALT:		ANENDERUNG		GEZ.	DATUM	INDEX
Kaufhaus Bozen		Leitdetail						
Grünplanung - Progetto del verde		Park						
BAUHERR KOMMITTEE:		PLANVERFASSER:		ARCHITAKUR:		GEZEICHNET:	fl	PLANNINGSSTAND:
KHB Kaufhaus Bozen GmbH Eine Gesellschaft der SIGMA Gruppe.		Stefan Bernard Landschaftsarchitekten Nussbachersplatz 33-34 D-10020 Berlin		DCA		KONTROLLIERT:	stb	ENDGULTIGES PROJEKT
PROJEKTMANAGEMENT:		ICM Italia General Contractor Srl		Telefon: +49 30 0170 90688-0 Fax: +49 30 0170 90688-29 Web: www.stefanbernard.de		DATUM:	16.12.14	PROGETTO DEFINITIVO
				Telefon: +49 0303 280 010-0 Fax: +49 0303 280 010-16		MASSSTAB:	A3	PLANNUMMER:
								A.e.01.07

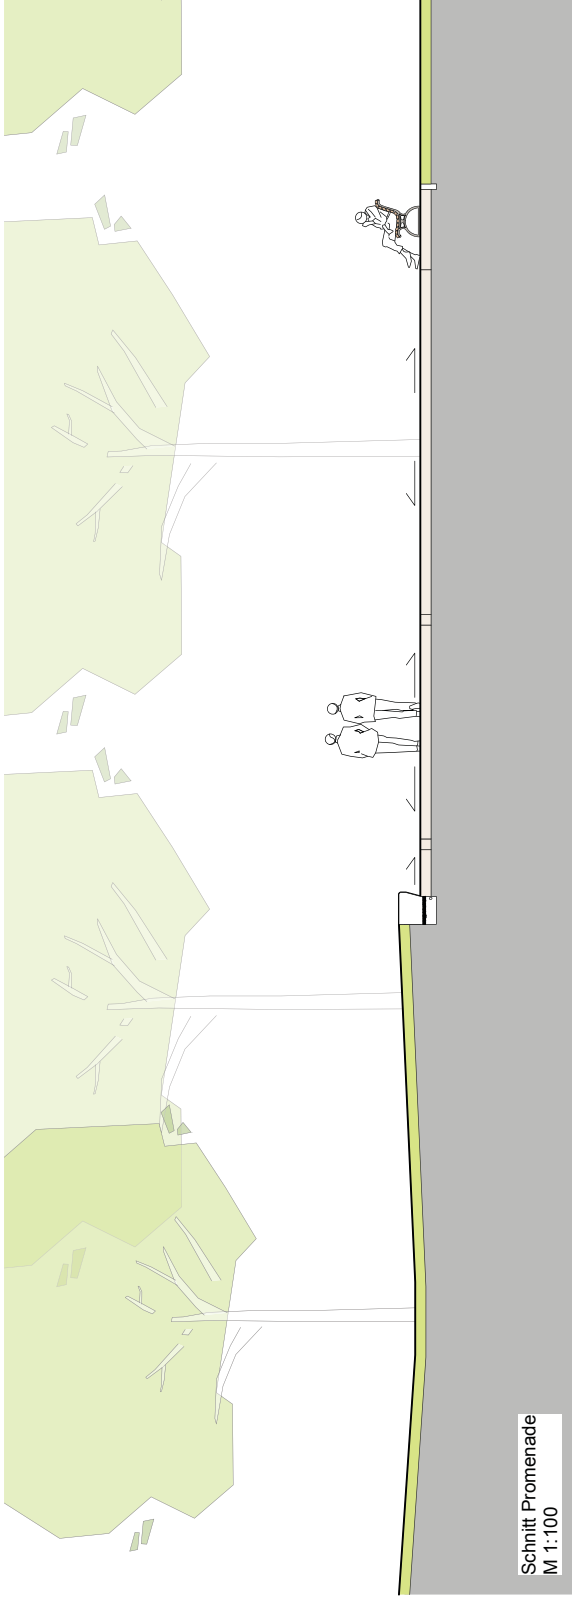


Hochbeet

Sitzkante


Promenade

Grünfläche

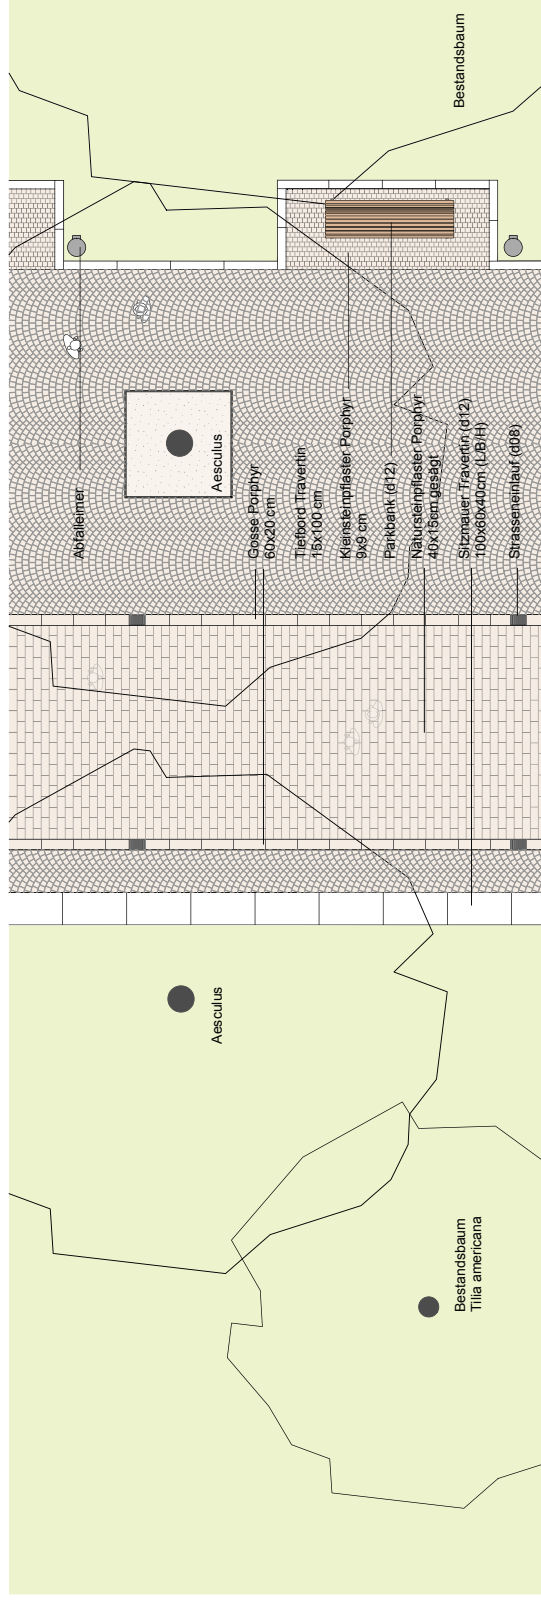


Grundriss Promenade
M 1:100

ANZEIGUNG		GEZ.	DATUM	INDEX
PLANINHALT: Leitdetail Parkpromenade				
Kaufhaus Bozen Grünanplanung - Progetto del verde	PLANVERFASSER: Stefan Bernard Landschaftsarchitekten Architekten 11 D-10119 Berlin Telefon: +49 30 603 200 0 Fax: +49 30 603 200 10 5 Web: www.stefanbernard.de	GEZEICHNET: fl	PLANNINGSSTAND: ENDGÜLTIGES PROJEKT PROGETTO DEFINITIVO	PLANNUMMER: A.e.01.08
BAUHERR KOMMITTEE: KHB Kaufhaus Bozen GmbH Eine Gesellschaft der SIGMA Gruppe	PROJEKTMANAGEMENT: ICM Italia General Contractor Srl	KONTROLLIERT: stb	DATUM: 16.12.14	MASSSTAB: 1:100
PROJEKTANWENDER: ICM Italia General Contractor Srl		BLATTGRÖÖÖ: A3		

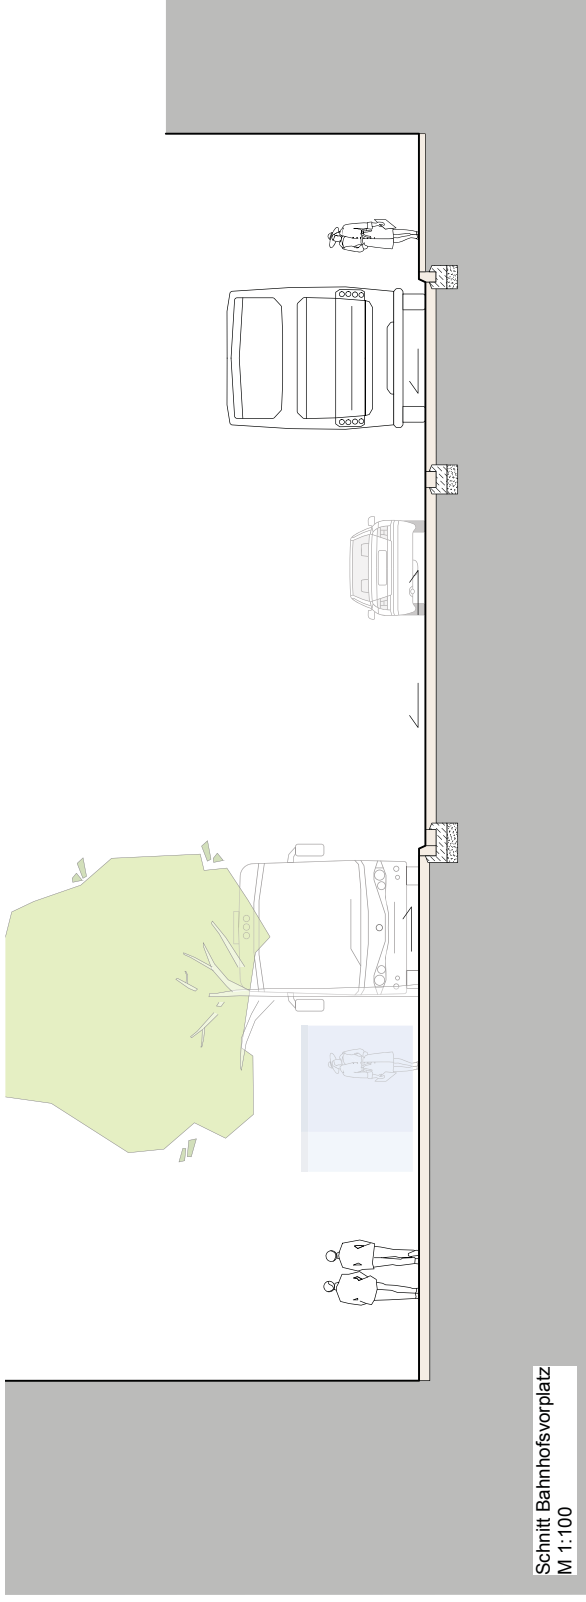


Schnitt Bahnhofsvorplatz
M 1:100


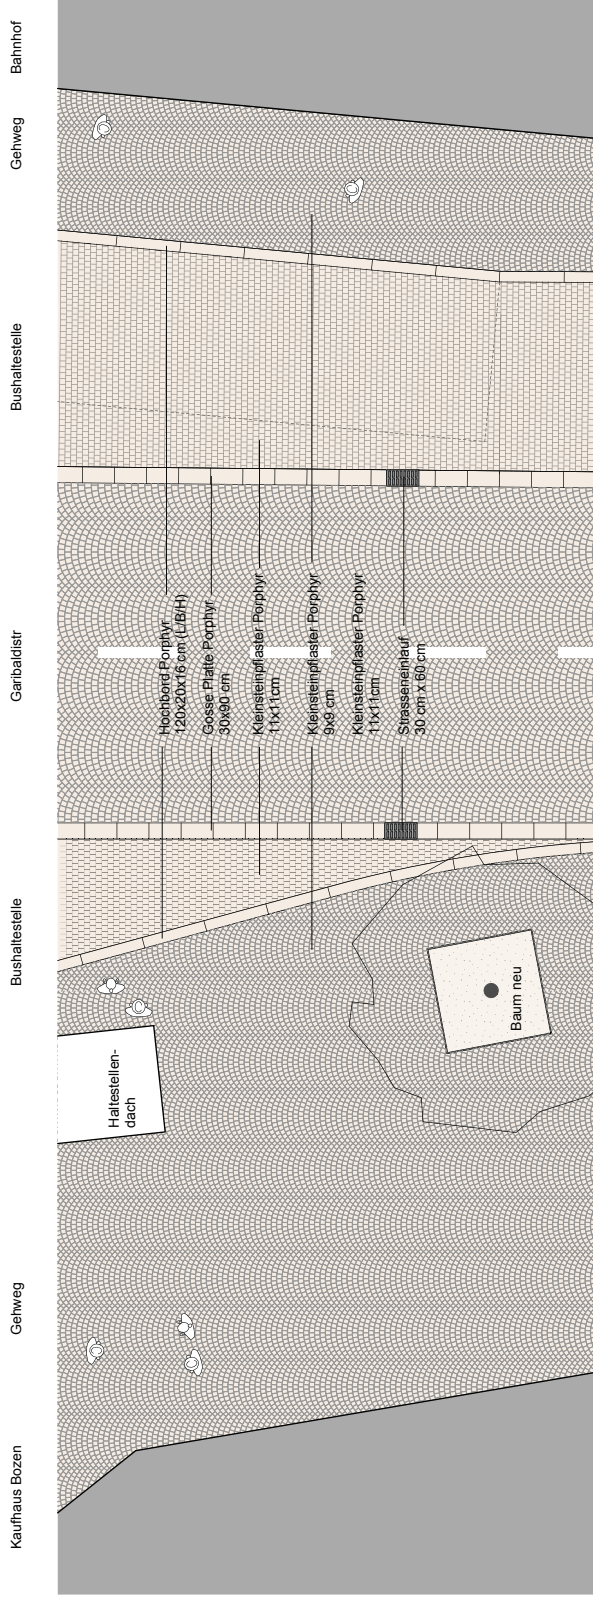


Grundriss Bahnhofsvorplatz
M 1:100

ANGEBIENUNG		GEZ.	DATUM	INDEX
Kaufhaus Bozen Grundauplanung - Progetto del verde Leitdetail Bahnhofsvorplatz				
PLANINHALT: Leitdetail Bahnhofsvorplatz	ARCHITABUR: DCA	GEZEICHNET: fl	PLANNINGSSTAND: ENDGÜLTIGES PROJEKT PROGETTO DEFINITIVO	
PLANVERFASSER: Stefan Bernard Landschaftsarchitekten Nussbachersplatz 33-34 D-10020 Berlin Telefon: +49 (0)30 75 90688-0 Fax: +49 (0)30 75 90688-29 Web: www.stefanbernard.de	PROJEKTMANAGEMENT: ICM Italia General Contractor Srl	KONTROLLIERT: stb	PLANNINGSTAD: ENDGÜLTIGES PROJEKT PROGETTO DEFINITIVO	
		DAIUM: 16.12.14	MASSSTAB: 1:100	PLANNUMMER: A.e.01.09

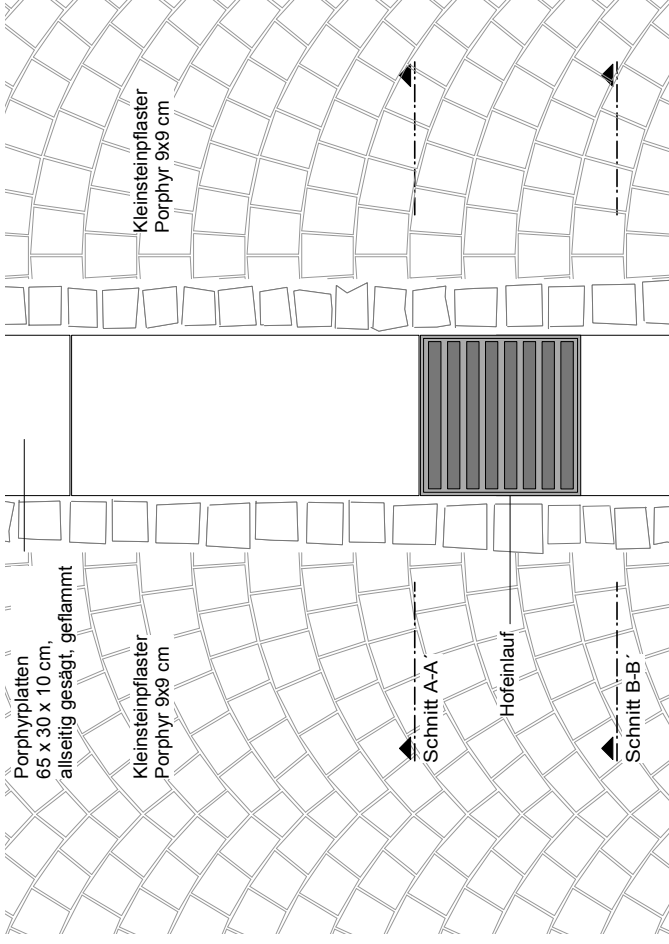


- 9 cm x 9 cm Kleinsteinflester; Porphyry; Segmentbogen
- 4 cm Brechsand / Splitt 0/5
- 25 cm Schottertragschicht 0/56
- Recyclingsschotter EV2=120MN/m²
- 27 cm Frostschutzschicht 0/45
- verdichtet EV2 120MN/ m²
- Baugrund/ Planum
- verdichtet EV2=45MN/m²

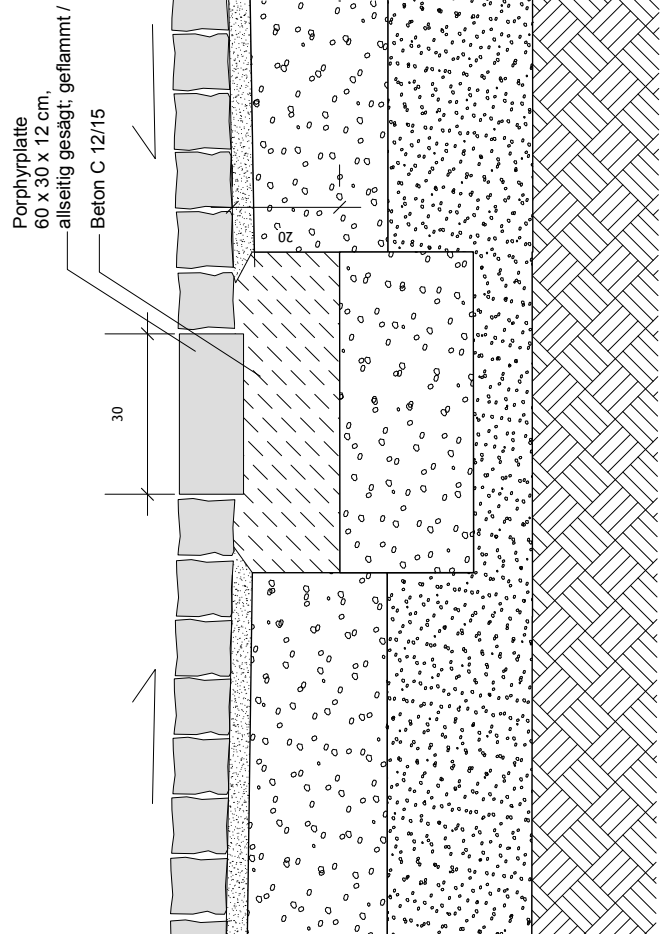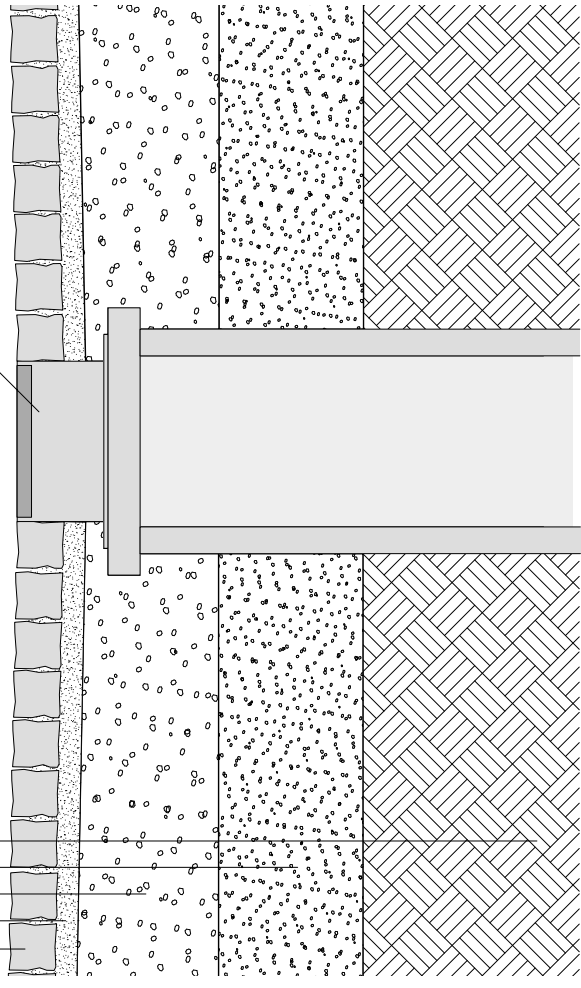


Sämtliche Stahlbauteile: Stahl feuerverzinkt, mit Pulverbeschichtung Eisenglimmer anthrazit DB 703 (einschließlich aller sichtbaren Schraubenköpfe)
alle Maße in cm

Alle Maße und Höhen sind vor Baubeginn vor Ort und rechnerisch zu prüfen. Konstruktions- und fertigungstechnische Bedenken sind der Bauleitung rechtzeitig vor Ausführungsbeginn schriftlich mitzuteilen und zu begründen. Firmendetails und Ausführungszeichnungen bedürfen des Genehmigungsvermerkes des Architekten.

BAUVORHABEN		ÄNDERUNG		GEZ.	DATUM	INDEX
Kaufhaus Bozen Grünplanung - Progetto del verde mit Einlauf,befährb.Flächen		PLANNUMMER: Regedetail Plattenband mit Einlauf,befährb.Flächen				
BAUHERR KOMMITTEE: KHB Kaufhaus Bozen GmbH Eine Gesellschaft der SIGMA Gruppe		PLANVERFASSER: Stefan Bernard Landschaftsarchitekten Novemberstr. 34 39100 Bozen Telefon: +49 (0) 471 80666-0 Fax: +49 (0) 471 80666-20 E-Mail: stefan.bernard@sigma.it Web: www.stefanbernard.it		ARCHITEKT: DCA		
PROJEKTMANAGEMENT: ICM Italia General Contractor Srl		PLANNINGSSTAND: ENDGÜLTIGES PROJEKT PROGETTO DEFINITIVO		GEZEICHNET: fl		
		KONTROLLIERT: stb		DATUM: 16.12.14		
		MASSSTAB: 1:10		BLATTGR: A3		PLANNUMMER: A.e.01.10

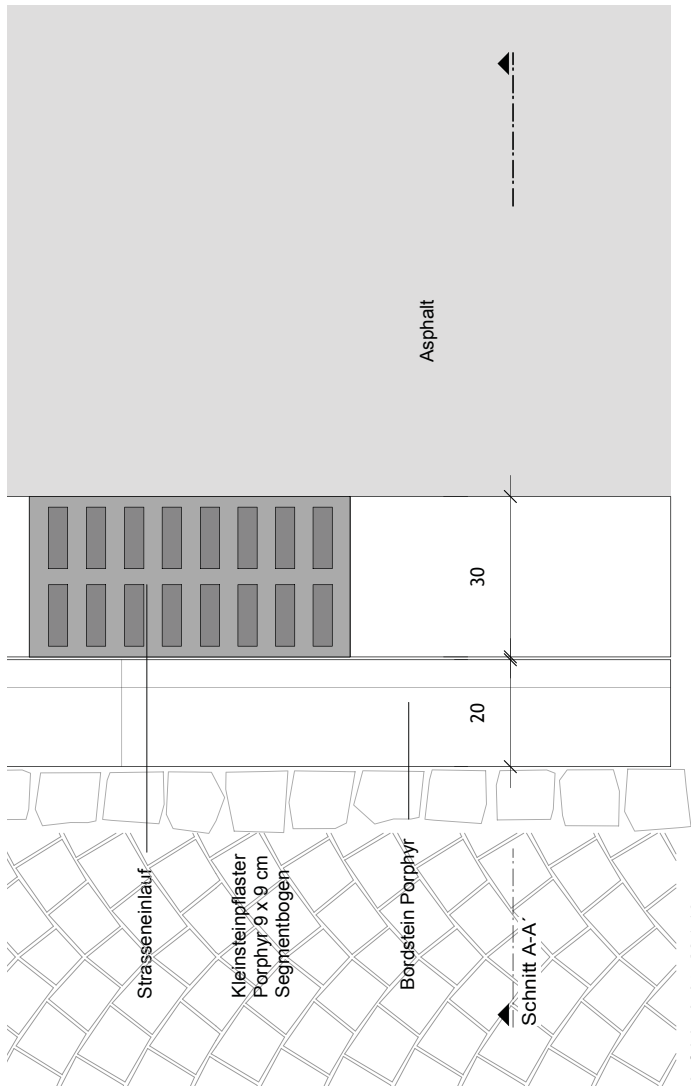

Aufsicht A-A M 1:10

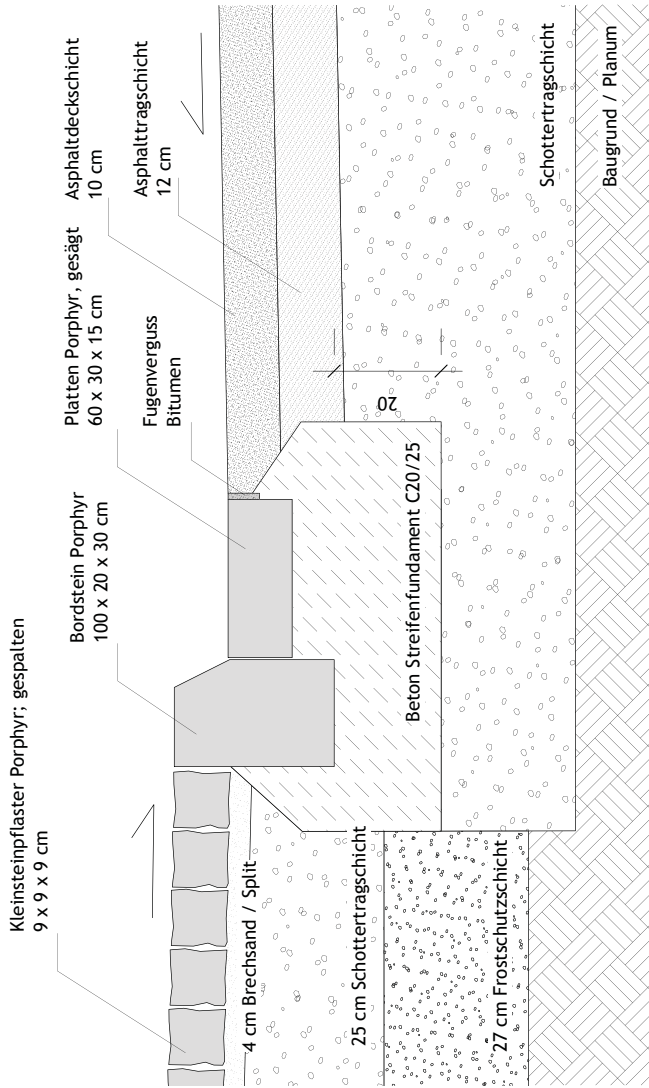


Schnitt A-A M 1:10

alle Maße in cm


Alle Maße und Höhen sind vor Baubeginn vor Ort und rechnerisch zu prüfen. Konstruktions- und fertigungstechnische Bedenken sind der Bauleitung rechtzeitig vor Ausführungsbeginn schriftlich mitzuteilen und zu begründen. Firmendetails und Ausführungszeichnungen bedürfen des Genehmigungsvermerkes des Architekten.

BAUVORHABEN	PLANNHALT	ÄNDERUNG	GEZ.	DATUM	INDEX
Kaufhaus Bozen Grundrauplanung - Progetto del verde	Regeldetail: Anschluss Gehweg - Strasse				
BAUHERR/COMITENTE: KHB Kaufhaus Bozen GmbH Eine Gesellschaft der SIGMA Gruppe.	PLANVERFASSER: Stefan Bernard Landschaftsarchitekten Mozartstrasse 33-34 39100 Bozen Telefon: +49 (0)39 799888-0 Fax: +49 (0)39 799888-20 Web: www.stefanbernard.it MBA: www.stefanbernard.it	Architekt: DCA Mozartstrasse 11 39100 Bozen Telefon: +49 (0)39 280170-0 Fax: +49 (0)39 280170-15 Web: www.dca-architect.com	GEZEICHNET: fl	PLANNUNGSSTAND: ENDGÜLTIGES PROJEKT PROGETTO DEFINITIVO	
PROJEKTMANAGEMENT: ICM Italia General Contractor Srl			KONTROLLIERT: stb	DATUM: 16.12.14	
			MASSSTAB: 1:10	BLATTGRÖÖÖ: A3	PLANNUMMER: A.e.01.11

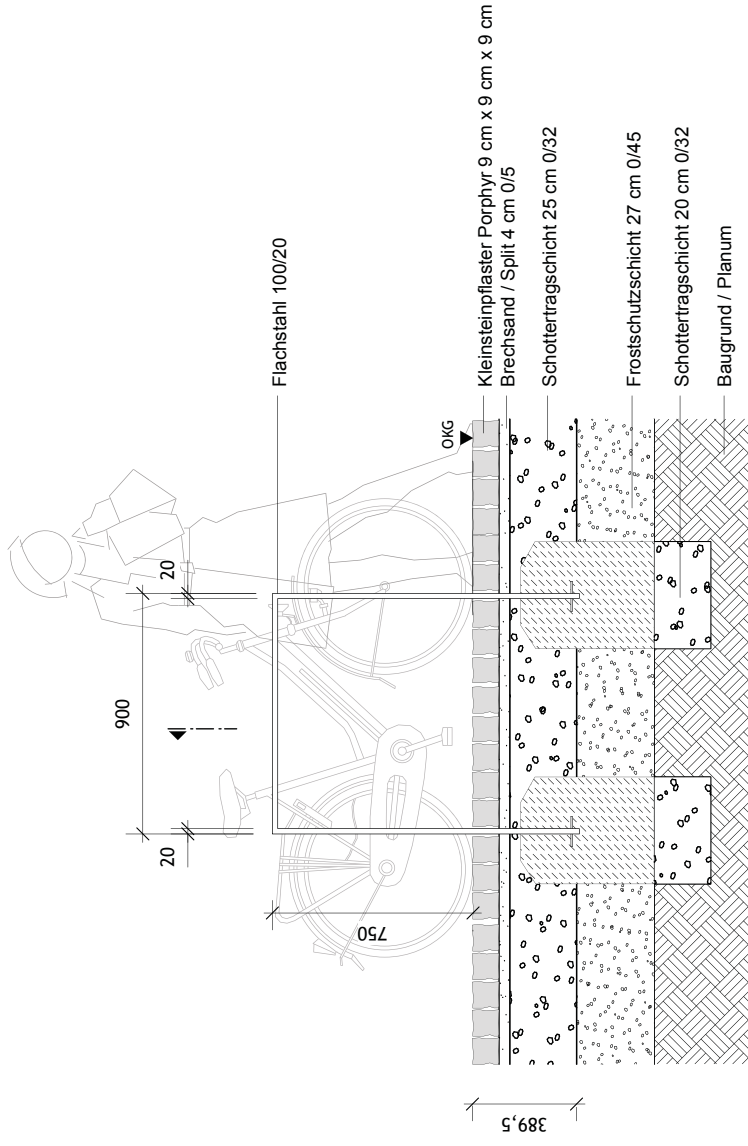

Schnittansicht M 1:20

Schnittansicht

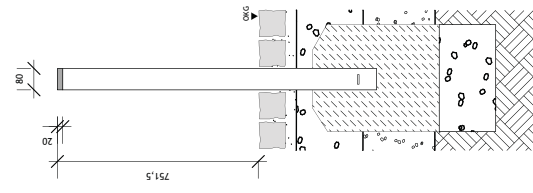


Schnittansicht M 1:20


Sämtliche Stahlbauteile: Stahl feuerverzinkt, mit Pulverbeschichtung Eisenglimmer anthrazit DB 703 (einschließlich aller sichtbaren Schraubenköpfe)
alle Maße in mm

Alle Maße und Höhen sind vor Baubeginn vor Ort und rechnerisch zu prüfen. Konstruktions- und fertigungstechnische Bedenken sind der Bauleitung rechtzeitig vor Ausführungsbeginn schriftlich mitzuteilen und zu begründen.
Firmendetails und Ausführungszeichnungen bedürfen des Genehmigungsvermerkes des Architekten.

BAUCORPORAREN		ÄNDERUNG		GEZ.	DATUM	INDEX
Kaufhaus Bozen Grünplanung - Progetto del verde		PLANINHALT: Detail Fahrradständer				
BAUHERR / KOMMITTEE: KHB Kaufhaus Bozen GmbH Eink. Gesellschaft der SIGMA Gruppe		PLANVERFASSER: Stefan Bernard Landschaftsarchitekten DCA Jochims 11 D 10119 Berlin Telefon: +49 (0)30 26070-0 Fax: +49 (0)30 26070-19 Web: www.stefanbernard.de		GEZEICHNET: fl	PLANNINGSSTAND: ENDGÜLTIGES PROJEKT PROGETTO DEFINITIVO	
PROJEKTMANAGEMENT: ICW Italia General Contractor Srl		KONTROLLIERT: std		DATUM: 16.12.14		
		MASSSTAB: 1:20		BLATTGR: A3	PLANNUMMER: A.e.01.12	

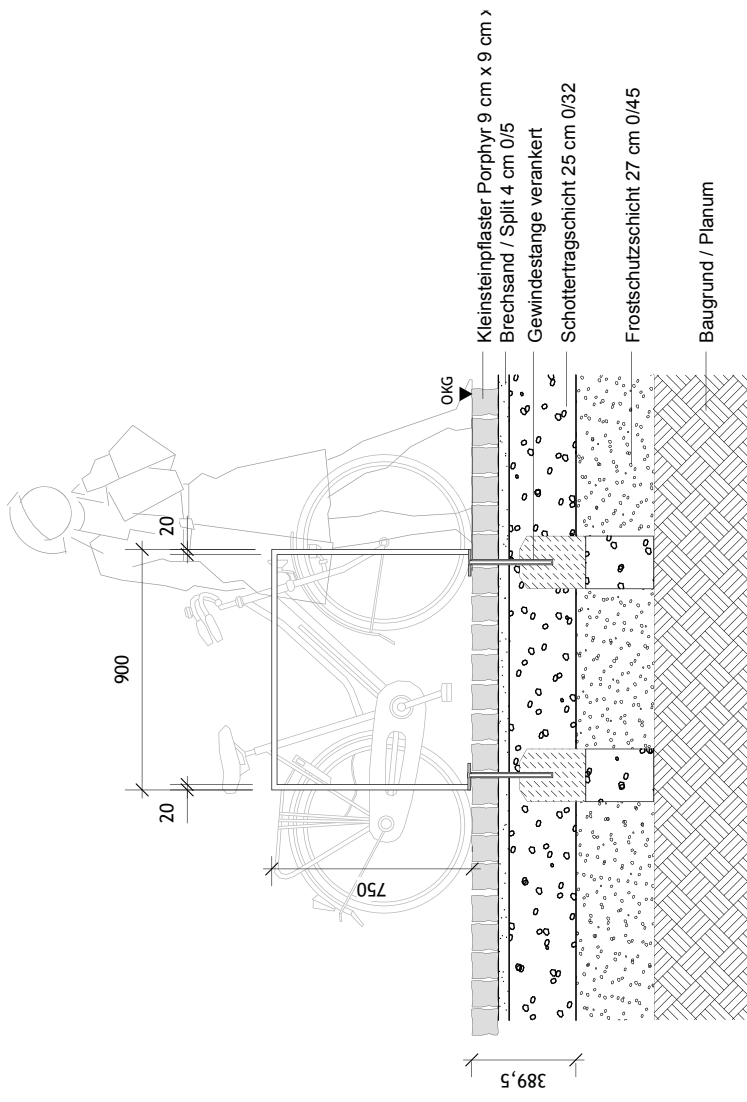

Schnittansicht M 1:20

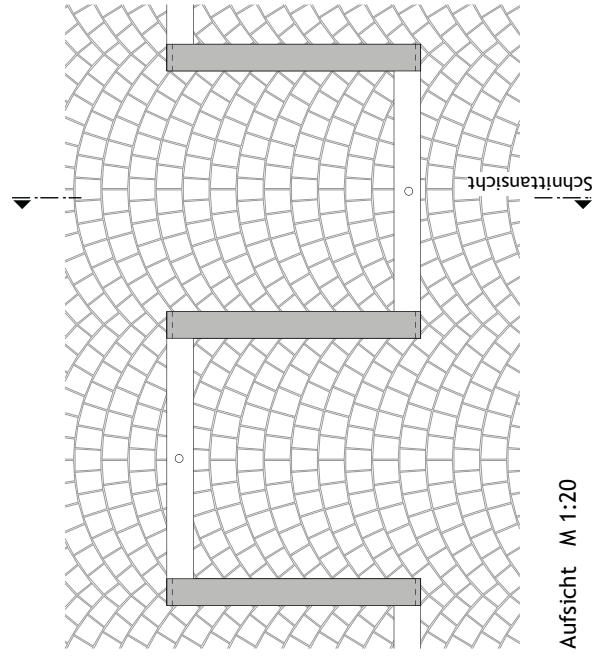


Aufsicht M 1:20

Sämtliche Stahlbauteile: Stahl feuerverzinkt, mit Pulverbeschichtung Eisenglimmer anthrazit DB 703
(einschließlich aller sichtbaren Schraubenköpfe)
alle Maße in mm


Alle Maße und Höhen sind vor Baubeginn vor Ort und rechnerisch zu prüfen. Konstruktions- und fertigungstechnische Bedenken sind der Bauleitung rechtzeitig vor Ausführungsbeginn schriftlich mitzuteilen und zu begründen.
Firmendetails und Ausführungszeichnungen bedürfen des Genehmigungsvermerkes des Architekten.

BAUVERFAHREN		PLANNUMMER		GEZ.		INDEX	
Kaufhaus Bozen Grünplanung - Progetto del verde		Detail Fahrradständer herausnehmbar					
BAUHERR KOMMENTE: KHB Kaufhaus Bozen GmbH Eine Gesellschaft der SIGMA Gruppe.		PLANVERFASSER: Stefan Bernard Landschaftsarchitekten Münsterstraße 33/34 D-10829 Berlin Telefon: +49 (0)30 789988-0 E-Mail: info@stefanbernard.de Web: www.stefanbernard.de		Architekt: DCA Juchaczka 11 D-10119 Berlin Telefon: +49 (0)30 28070-19 Fax: +49 (0)30 28070-15		PLANNUMMER: A.e.01.13	
PROJEKT MANAGEMENT: ICM Italia General Contractor Srl		GEZEICHNET: fl		KONTROLLIERT: stb		PLANNINGSSTAND: ENDGÜLTIGES PROJEKT PROGETTO DEFINITIVO	
		DATUM: 16.12.14		MASSSTAB: 1:20		BLATTGR: A3	


Holzlatting
jeweils zweifach verschraubt

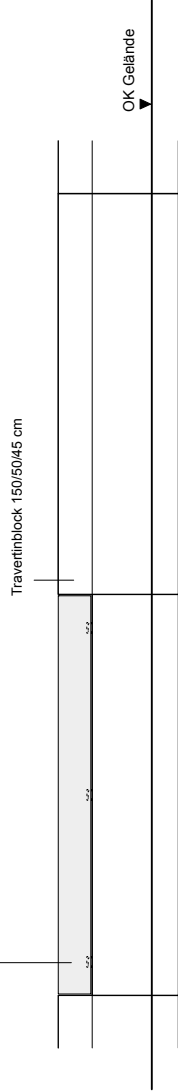


Ansicht
M 1:20

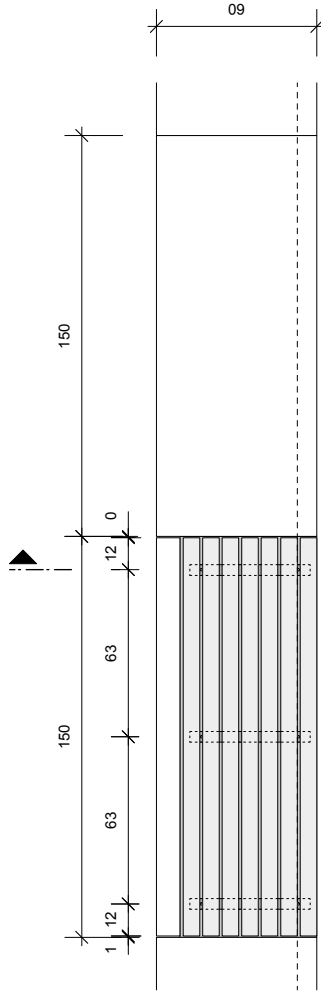


Aufsicht
M 1:20

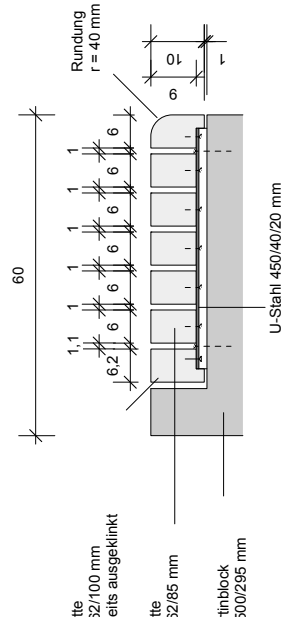

Detail Holzauflage
M 1:10

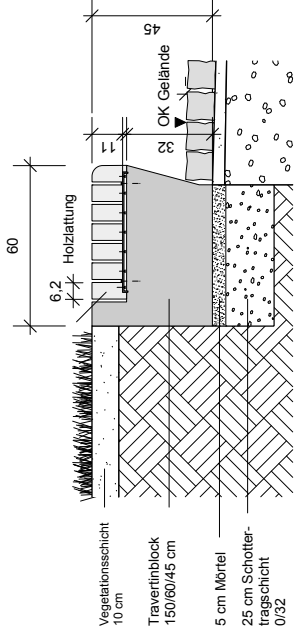

Schnitt A-A'
M 1:20

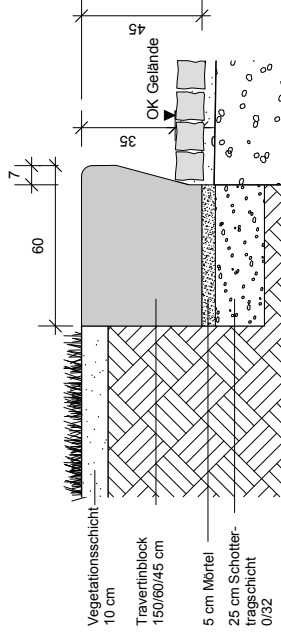


Schnitt B-B'
M 1:20


alle Maße in cm

Alle Maße und Höhen sind vor Baubeginn vor Ort und rechnerisch zu prüfen. Konstruktions- und fertigungstechnische Bedenken sind der Bauleitung rechtzeitig vor Ausführungsbeginn schriftlich mitzuteilen und zu begründen. Firmendetails und Ausführungszeichnungen bedürfen des Genehmigungsvermerkes des Architekten.


BAUVORHABEN:		PLANINHALT:		ÄNDERUNG		GEZ.	DATUM	INDEX
Kaufhaus Bozen Grünraumplanung - Progetto dei verde		Detail Sitzmauer						
BAUHERR/KOMMITTEE: KHB Kaufhaus Bozen GmbH Eine Gesellschaft der SIGMA Gruppe		PLANVERFASSER: Stefan Bernard Landschaftsarchitekten		ARCHITECTUR: DCA		GEZEICHNET: fl		PLANUNGSSTAND: ENDGÜLTIGES PROJEKT PROGETTO DEFINITIVO
PROJEKTMANAGEMENT: ICM Italia General Contractor Srl		Adresse: 11 D-11000 Berlin Meynstr. 40 Telefon: +49 (0)30 789996-0 Fax: +49 (0)30 789996-29 E-Mail: info@stefanbernard.de Web: www.stefanbernard.de		KONTROLLIERT: stb		DATUM: 16.12.14		
				MASSSTAB: 1:10/1:20		BLATTGR: A3		PLANNUMMER: A.e.01.14

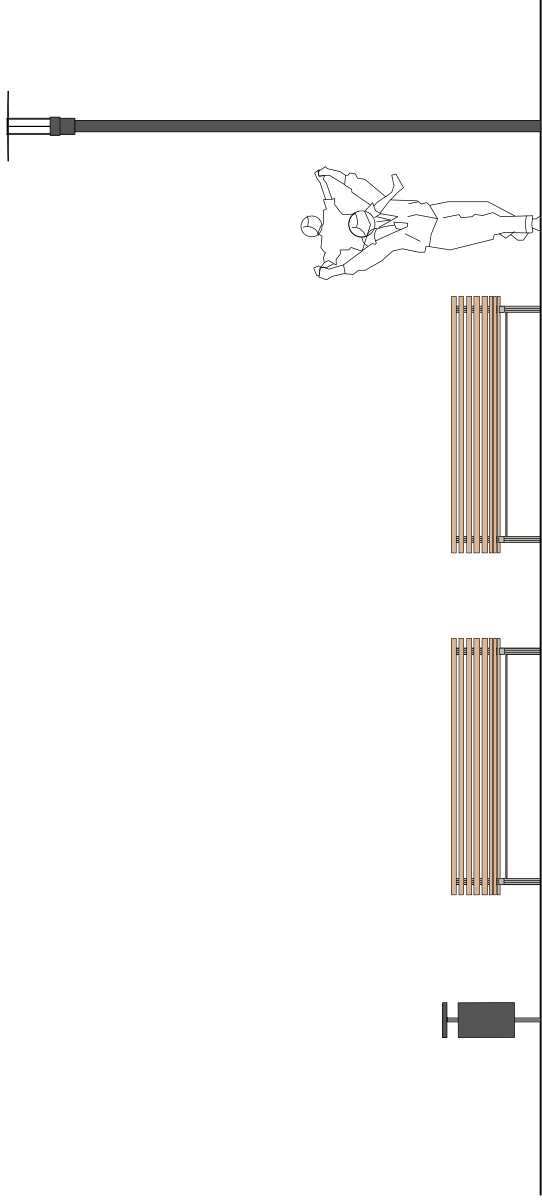

Ansicht M 1:50

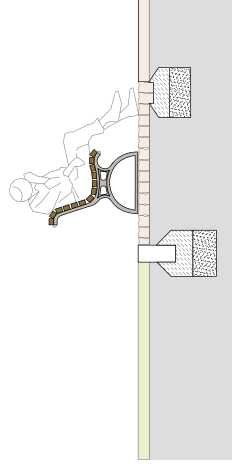

Schnittansicht M 1:50

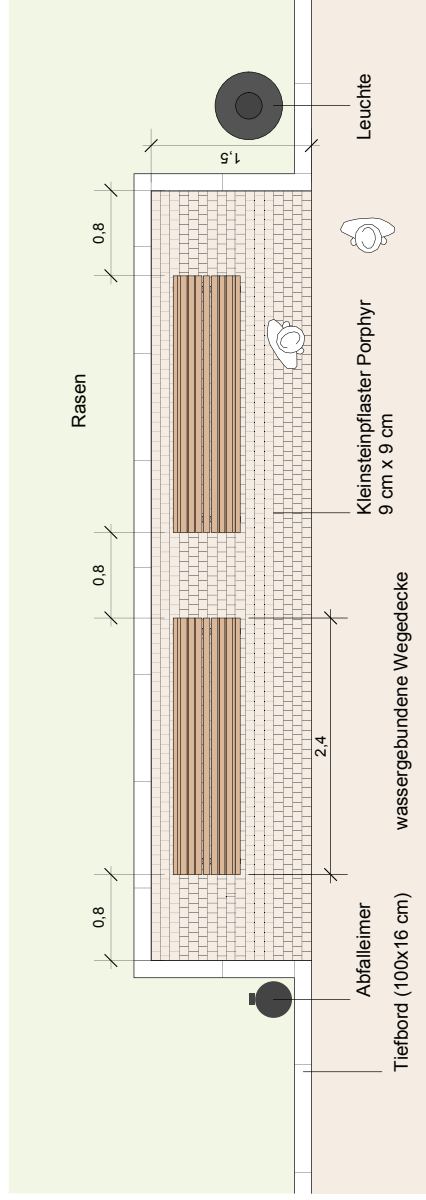

Aufsicht M 1:50

Sämtliche Stahlbauteile: Stahl feuerverzinkt, mit Pulverbeschichtung Eisenglimmer anthrazit DB 703 (einschließlich aller sichtbaren Schraubenköpfe)
alle Maße in mm

Alle Maße und Höhen sind vor Baubeginn vor Ort und rechnerisch zu prüfen. Konstruktions- und fertigungstechnische Bedenken sind der Bauleitung rechtzeitig vor Ausführungsbeginn schriftlich mitzuteilen und zu begründen. Firmendetails und Ausführungszeichnungen bedürfen des Genehmigungsvermerkes des Architekten.

BAUVORHABEN:		AEBERUNG		GEZ.	DATUM	INDEX
Kaufhaus Bozen Grünraumplanung - Progetto del verde		PLANNHALT: Detail Ausstattung				
BAUHERR COMMITTEE: KHB Kaufhaus Bozen GmbH Eine Gesellschaft der SIGMA Gruppe		PLANVERFASSER: Stefan Bernard Landschaftsarchitekten Novemberstraße 33-34 39100 Bozen, Italien Telefon: +49 (0)39 709068-0 Fax: +49 (0)39 709068-29 Web: www.stefanbernard.it Web: www.stefanbernard.com		ARCHITEKT: DCA Jochimsberg, 11 39100 Bozen, Italien Telefon: +49 (0)39 200170-0 Fax: +49 (0)39 200170-15 Web: www.dca-architects.com		PLANUNGSSTAND: ENDGÜLTIGES PROJEKT PROGETTO DEFINITIVO
PROJEKTMANAGEMENT: ICM Italia General Contractor Srl				GEEZEICHNET: fl	KONTROLLIERT: stb	DATUM: 16.12.14
				MASSSTAB: 1:50	BLATTGRÖÖÖE: A3	PLANNUMMER: A.e.01.15

Revisionschacht DN 400

OKG

Rasensaat


Oberboden

Zuflussrohr DN 150

Kastenrigole Vliesummantelt

Ausgleichsschicht 10 cm

Baugrund

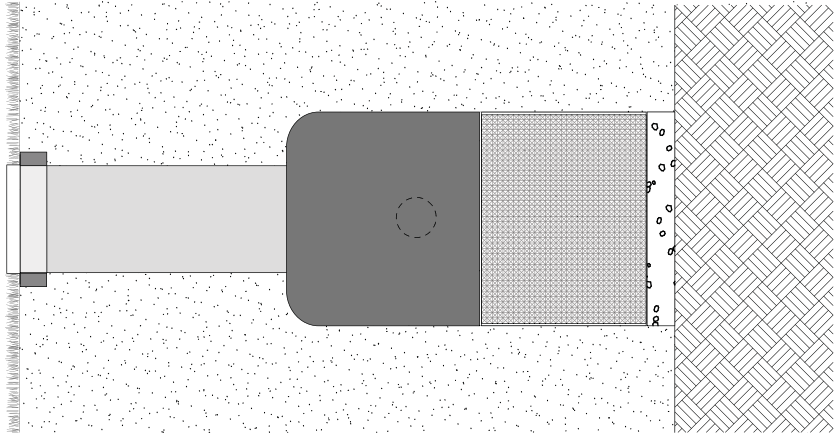


0,79

ca. -1,00m

0,9

Schnittansicht Seite M 1:20

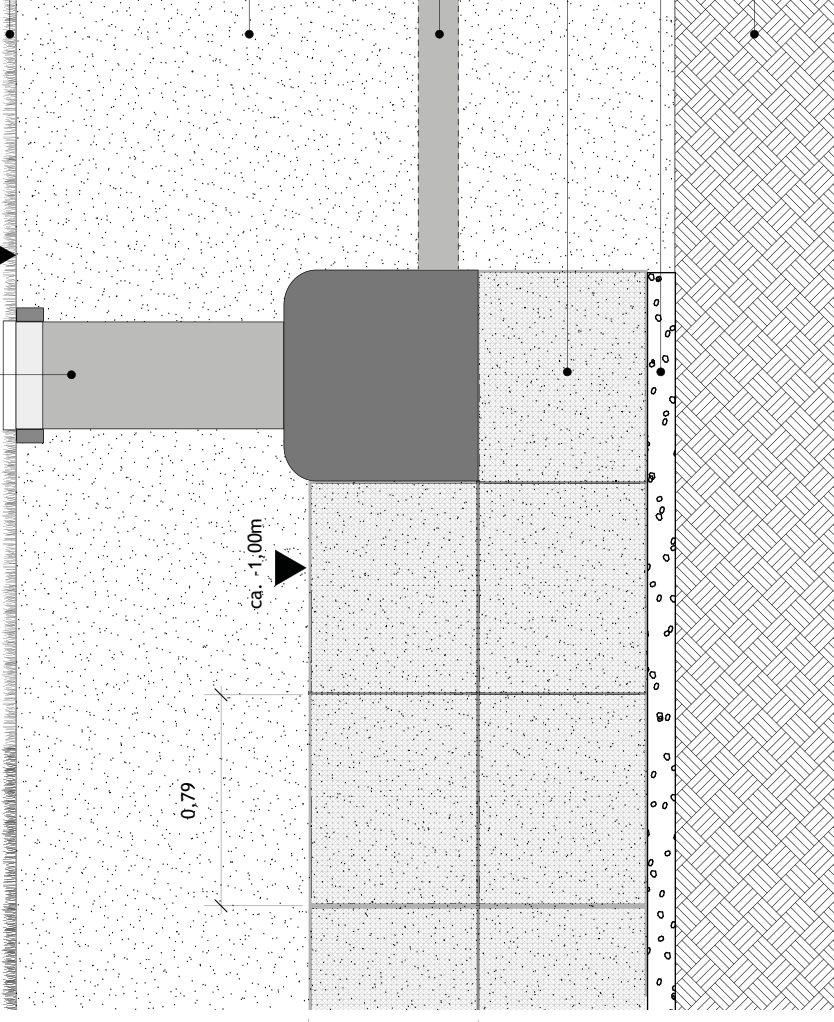


Schnittansicht Vorne M 1:20

Sämtliche Stahlbauteile: Stahl feuerverzinkt, mit Pulverbeschichtung Eisenglimmer anthrazit DB 703 (einschließlich aller sichtbaren Schraubenköpfe)
alle Maße in mm


Alle Maße und Höhen sind vor Baubeginn vor Ort und rechnerisch zu prüfen. Konstruktions- und fertigungstechnische Bedenken sind der Bauleitung rechtzeitig vor Ausführungsbeginn schriftlich mitzuteilen und zu begründen.
Firmendetails und Ausführungszeichnungen bedürfen des Genehmigungsvermerkes des Architekten.

BAUCORPORATION		PLANNINGHALT		AENDERUNG		GEZ.	DATUM	INDEX
Kaufhaus Bozen Grünraumplanung - Progetto del verde		Detail Rigole						
PLANVERFASSTER: Stefan Bernard Landshaftsarchitekten Münchenerstraße 33/34 D-10829 Berlin Telefon: +49 (0)30 750008-0 Email: info@stefanbernard.de Web: www.stefanbernard.de		Architekt: DCA Juchaczka 11 D-10119 Berlin Telefon: +49 (0)30 28070-15 Fax: +49 (0)30 28070-19		GEZEICHNET: fl KONTROLLIERT: sfb DATUM: 16.12.14 MASSSTAB: 1:20 BLATTGR: A3		PLANNINGSSTAND: ENDGÜLTIGES PROJEKT PROGETTO DEFINITIVO PLANNUMMER: A.e.01.16		
PROJEKTMANAGEMENT: ICW Italia General Contractor Srl								


Kleinsteinflester, befahrbar (Bereich Gehwege)

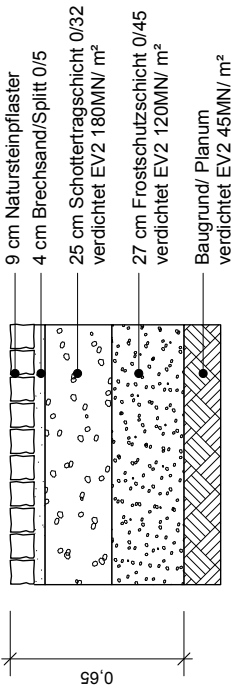


Kleinsteinflester, befahrbar (verkehrsberuhigte Straßen)

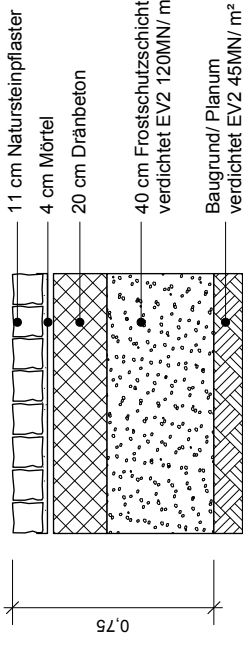


Natursteinplatten, befahrbar (Bereich Piazza)

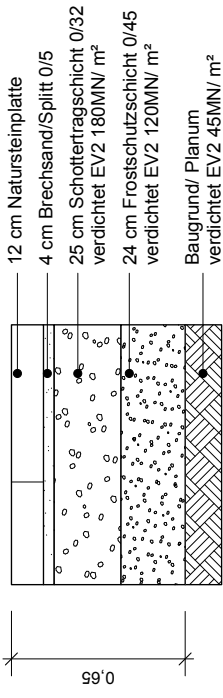


Asphaltbelag befahrbar (Bereich Straße)

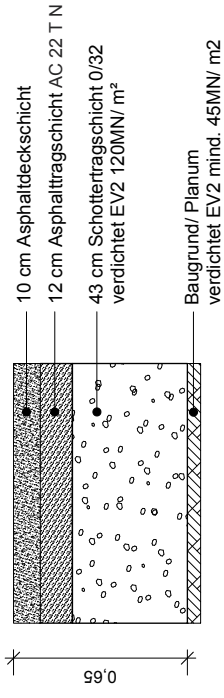

Asphaltbelag (Radweg)

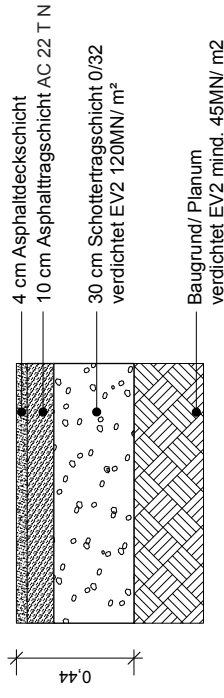

Wassergebundene Wegedecke (Bereich Wege Park)

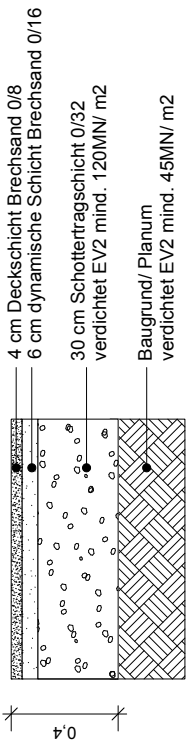

Regelaufbauten auf verdichtetem Baugrund M 1:20

alle Maße in cm

Alle Maße und Höhen sind vor Baubeginn vor Ort und rechnerisch zu prüfen. Konstruktions- und fertigungstechnische Bedenken sind der Bauleitung rechtzeitig vor Ausführungsbeginn schriftlich mitzuteilen und zu begründen.
Firmendetails und Ausführungszeichnungen bedürfen des Genehmigungsvermerkes des Architekten.

BAUVORHABEN: Kaufhaus Bozen Grünraumplanung - Progetto del verde		PLANNHALT: Regelaufbauten		AENDERUNG		GEZ.	DATUM	INDEX
BAUHERR/ COMMITTEE: KfH Kaufhaus Bozen GmbH Eine Gesellschaft der SIGMA Gruppe.		PLANVERFASSER: Stefan Bernard Landschaftsarchitekten Neuenhauserstraße 33/34 D-11082 Berlin Telefon: +49 (0)30 720084-0 Telefax: +49 (0)30 720084-10 E-Mail: info@sigma-berlin.de Web: www.sigmaberlin.de		Architekt: DCA berthold, it B-10119 Berlin Telefon: +49 (0)30 280170-0 Telefax: +49 (0)30 280170-10 E-Mail: info@sigma-berlin.de Web: www.sigmaberlin.de		GEZEICHNET: KONTROLLIERT: fl stb		PLANUNGSSTAND: ENDGÜLTIGES PROJEKT PROGETTO DEFINITIVO
PROJEKTMANAGEMENT: ICM Italia General Contractor Srl		DATUM: 16.12.14		MASSSTAB: 1:20		BLATTGR: A3		PLANNUMMER: A. e. 01. 17

Plannummer	Planbezeichnung	Index	Maßstab	Plandatum	Plangröße
------------	-----------------	-------	---------	-----------	-----------

Lagepläne

A.e.01.01	Freianlagen Lageplan/Übersichtsplan (Photoshop)		1:500	16.12.2014	A0
A.e.01.02	Übersichtsplan Bahnhofspark		1:250	16.12.2014	A0

Leitdetails und Bereiche

A.e.01.03	Leitdetail Bereich Südtirolerstr.		1:100	16.12.2014	A3
A.e.01.04	Leitdetail Bereich Garibaldistr.		1:100	16.12.2014	A3
A.e.01.05	Leitdetail Bereich Perathonerstr.		1:100	16.12.2014	A3
A.e.01.06	Leitdetail Bereich Piazza		1:100	16.12.2014	A3
A.e.01.07	Leitdetail Bereich Park		1:100	16.12.2014	A3
A.e.01.08	Leitdetail Bereich Parkpromenade		1:100	16.12.2014	A3
A.e.01.09	Leitdetail Bereich Bahnhofsvorplatz		1:100	16.12.2014	A3

Regeldetails

A.e.01.10	Regeldetail Plattenband mit Einlauf,befahrh.Flächen		1:10	16.12.2014	A3
A.e.01.11	Regeldetail Anschluss Gehweg - Strasse		1:10	16.12.2014	A3
A.e.01.12	Regeldetail Fahrradständer		1:20	16.12.2014	A3
A.e.01.13	Regeldetail Fahrradständer, herausnehmbar		1:20	16.12.2014	A3
A.e.01.14	Regeldetail Sitzmauer		1:10/1:20	16.12.2014	A3
A.e.01.15	Regeldetail Ausstattung		1:50	16.12.2014	A3
A.e.01.16	Regeldetail Rigole		1:20	16.12.2014	A3
A.e.01.17	Regelaufbauten		1:20	16.12.2014	A3

KOSTENSCHÄTZUNG (+/- 15%) INGGUETTES PROJEKT / PROGETTO DEFINITIVO

Beschreibung	Description	Menge	Std./Länge	Costo unitario	Stazione	Carriera	Tunnel	Sottopasso	Viabilità extra	Sottosviluppato	Viabilità completa	Sottosviluppato extra	Sottosviluppato	Prez. Stazione	Stimolazione	Verde	Totale
1	1	1	1	1	1	1	1	1	1	1	1	1	1	1	1	1	1
A. Stazione/Station	A. Stazione/Station	1.983,15	469,50	919.883,52													919.883,52
B. Gerdienst/Service	B. Gerdienst/Service	1.983,15	1.613,47	3.199.743,53													3.199.743,53
C. Fahrgast/Schritt	C. Fahrgast/Schritt	1.983,15	1.104,30	2.187.237,86													2.187.237,86
D. Ulltra/High/Performance	D. Ulltra/High/Performance	1.983,15	45,28	89.787,50													89.787,50
E. Beschleunigung/Acceleration	E. Beschleunigung/Acceleration	1.983,15	91,89	182.275,26													182.275,26
F. Vorgehen/Intervention/Agreement/Intervention	F. Vorgehen/Intervention/Agreement/Intervention	80,00	600,00	48.000,00													48.000,00
2. Tunnel/Tunnel	2. Tunnel/Tunnel																0,00
3. Tunnel unter Straßenebene	3. Tunnel unter Straßenebene																0,00
A. Stationen/Station	A. Stationen/Station	2.673,00	339,52	906.325,20													906.325,20
B. Gerdienst/Service	B. Gerdienst/Service	2.673,00	548,84	1.463.693,57													1.463.693,57
C. Fahrgast/Schritt	C. Fahrgast/Schritt	2.673,00	739,34	1.964.507,05													1.964.507,05
D. Ulltra/High/Performance	D. Ulltra/High/Performance	2.673,00	46,19	123.453,86													123.453,86
E. Beschleunigung/Acceleration	E. Beschleunigung/Acceleration	2.673,00	93,74	250.576,49													250.576,49
2. Tunnel/Tunnel	2. Tunnel/Tunnel																0,00
3. Tunnel unter Straßenebene	3. Tunnel unter Straßenebene																0,00
A. Stationen/Station	A. Stationen/Station	2.673,00	339,52	906.325,20													906.325,20
B. Gerdienst/Service	B. Gerdienst/Service	2.673,00	548,84	1.463.693,57													1.463.693,57
C. Fahrgast/Schritt	C. Fahrgast/Schritt	2.673,00	739,34	1.964.507,05													1.964.507,05
D. Ulltra/High/Performance	D. Ulltra/High/Performance	2.673,00	46,19	123.453,86													123.453,86
E. Beschleunigung/Acceleration	E. Beschleunigung/Acceleration	2.673,00	93,74	250.576,49													250.576,49

4. Fahrgast/Schritt	4. Fahrgast/Schritt	1.000,00	487,50	487.500,00													487.500,00
5. Unterflur/Underpass	5. Unterflur/Underpass	1.600,00	266,53	426.448,00													426.448,00
6. Neubau/Garage/Busbahnhof	6. Neubau/Garage/Busbahnhof	5.789,00	349,50	2.023.115,56													2.023.115,56
7. zusätzliche Oberflächeneinbauten	7. zusätzliche Oberflächeneinbauten																0,00
a. Busbahnhof	a. Busbahnhof	2.500,00	140,55	351.383,81													351.383,81
b. Busbahnhof	b. Busbahnhof	5.789,00	146,47	846.727,83													846.727,83
c. Oberflächeneinbauten	c. Oberflächeneinbauten	2.279,20	108,50	247.029,69													247.029,69
d. Abfertigung/Vorposten	d. Abfertigung/Vorposten	6.385,00	359,01	2.281.976,24													2.281.976,24
e. Signal/Straßenbahn	e. Signal/Straßenbahn	5.089,00	279,24	1.420.134,44													1.420.134,44
f. Energie/Abfertigung	f. Energie/Abfertigung	4.240,00	779,24	3.299.599,84													3.299.599,84
g. Bahnübergang	g. Bahnübergang	2.850,00	209,46	596.422,40													596.422,40
h. Bahnübergang	h. Bahnübergang	1.970,00	209,46	412.536,40													412.536,40
i. Bahnübergang	i. Bahnübergang	5.010,00	209,46	1.050.422,40													1.050.422,40
m. 2. Bau/Generalbau	m. 2. Bau/Generalbau	22.000,00	94,48	2.078.600,38													2.078.600,38
8. Befestigung	8. Befestigung																0,00
a. Befestigung	a. Befestigung	52.010,00	12,00	624.120,00													624.120,00
b. Befestigung	b. Befestigung	15.400,00	12,00	184.800,00													184.800,00
c. Befestigung	c. Befestigung	7.970,00	11,00	87.670,00													87.670,00
d. Befestigung	d. Befestigung	120,00	12,00	1.440,00													1.440,00
e. Befestigung	e. Befestigung	1.970,00	12,00	23.640,00													23.640,00
f. Befestigung	f. Befestigung	1.970,00	12,00	23.640,00													23.640,00
9. Befestigung	9. Befestigung	52.010,00	12,00	624.120,00													624.120,00
10. Befestigung	10. Befestigung	15.400,00	12,00	184.800,00													184.800,00
11. Befestigung	11. Befestigung	7.970,00	11,00	87.670,00													87.670,00
12. Umringelungen und Abflüßung	12. Umringelungen und Abflüßung	7.123,07	7,00	50.861,46													50.861,46
13. Umringelungen und Abflüßung	13. Umringelungen und Abflüßung	118.573,95	964,30	114.337,95													114.337,95
GESAMTKOSTEN	GESAMTKOSTEN	2.496.059,92	122.272,99	3.066.803,79	657.146,76	3.571.611,69	0,00	1.493.248,82	796.776,38	2.183.596,40	24.698.972,69						

NEBENKOSTEN	ONERI ACCESSORI																
1. Technik - organizationale Spesen (PA)	1. Technik - organizationale Spesen (PA)																
2. Projektmanagement	2. Projektmanagement																
3. Zulieferungen/Anlagen	3. Zulieferungen/Anlagen																
4. Material (PA)	4. Material (PA)																
5. Instandhaltung	5. Instandhaltung																
GESAMTKOSTEN	GESAMTKOSTEN	2.779.893,49	13.764.438,71	1.218.832,82	773.315,30	4.007.348,32	0,00	1.898.832,82	873.815,78	2.448.779,11	27.712.207,35						

Totale Nebenkosten	Totale Nebenkosten	302.786,47	1.487.208,52	132.228,06	80.171,54	435.716,63	0,00	208.469,00	91.099,40	266.248,71	3.012.270,32						
GESAMTKOSTEN	GESAMTKOSTEN	2.779.893,49	13.764.438,71	1.218.832,82	773.315,30	4.007.348,32	0,00	1.898.832,82	873.815,78	2.448.779,11	27.712.207,35						
Totale	Totale	2.779.893,49	13.764.438,71	1.218.832,82	773.315,30	4.007.348,32	0,00	1.898.832,82	873.815,78	2.448.779,11	27.712.207,35						

