
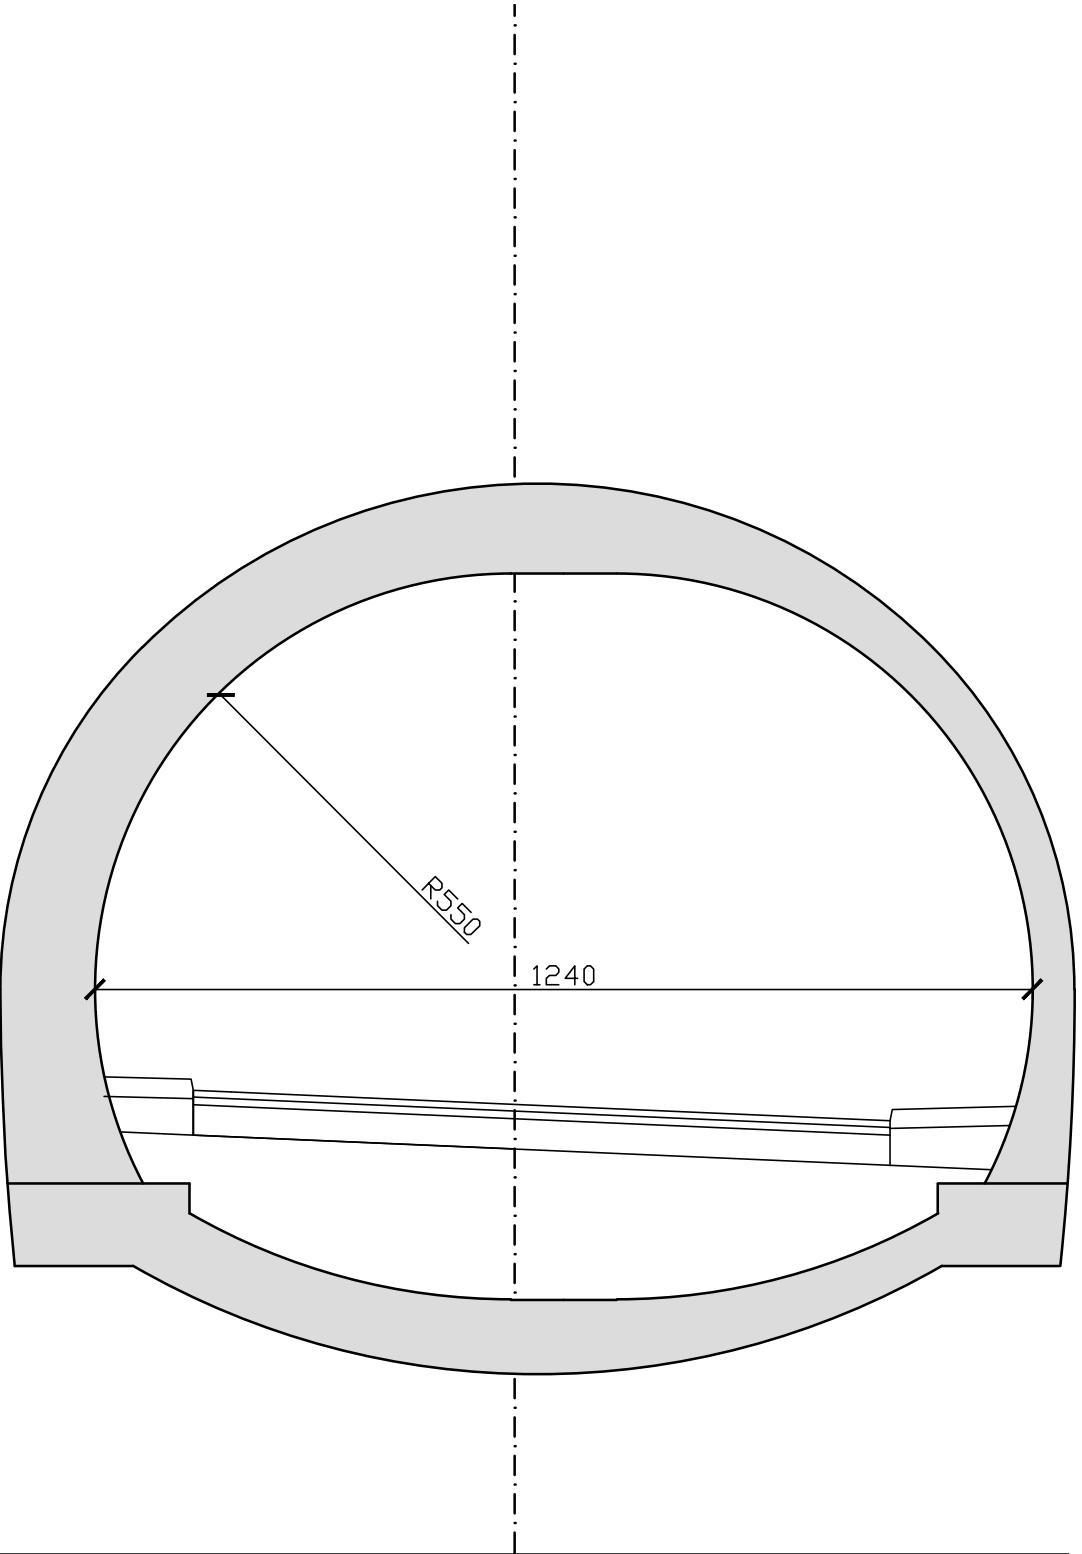
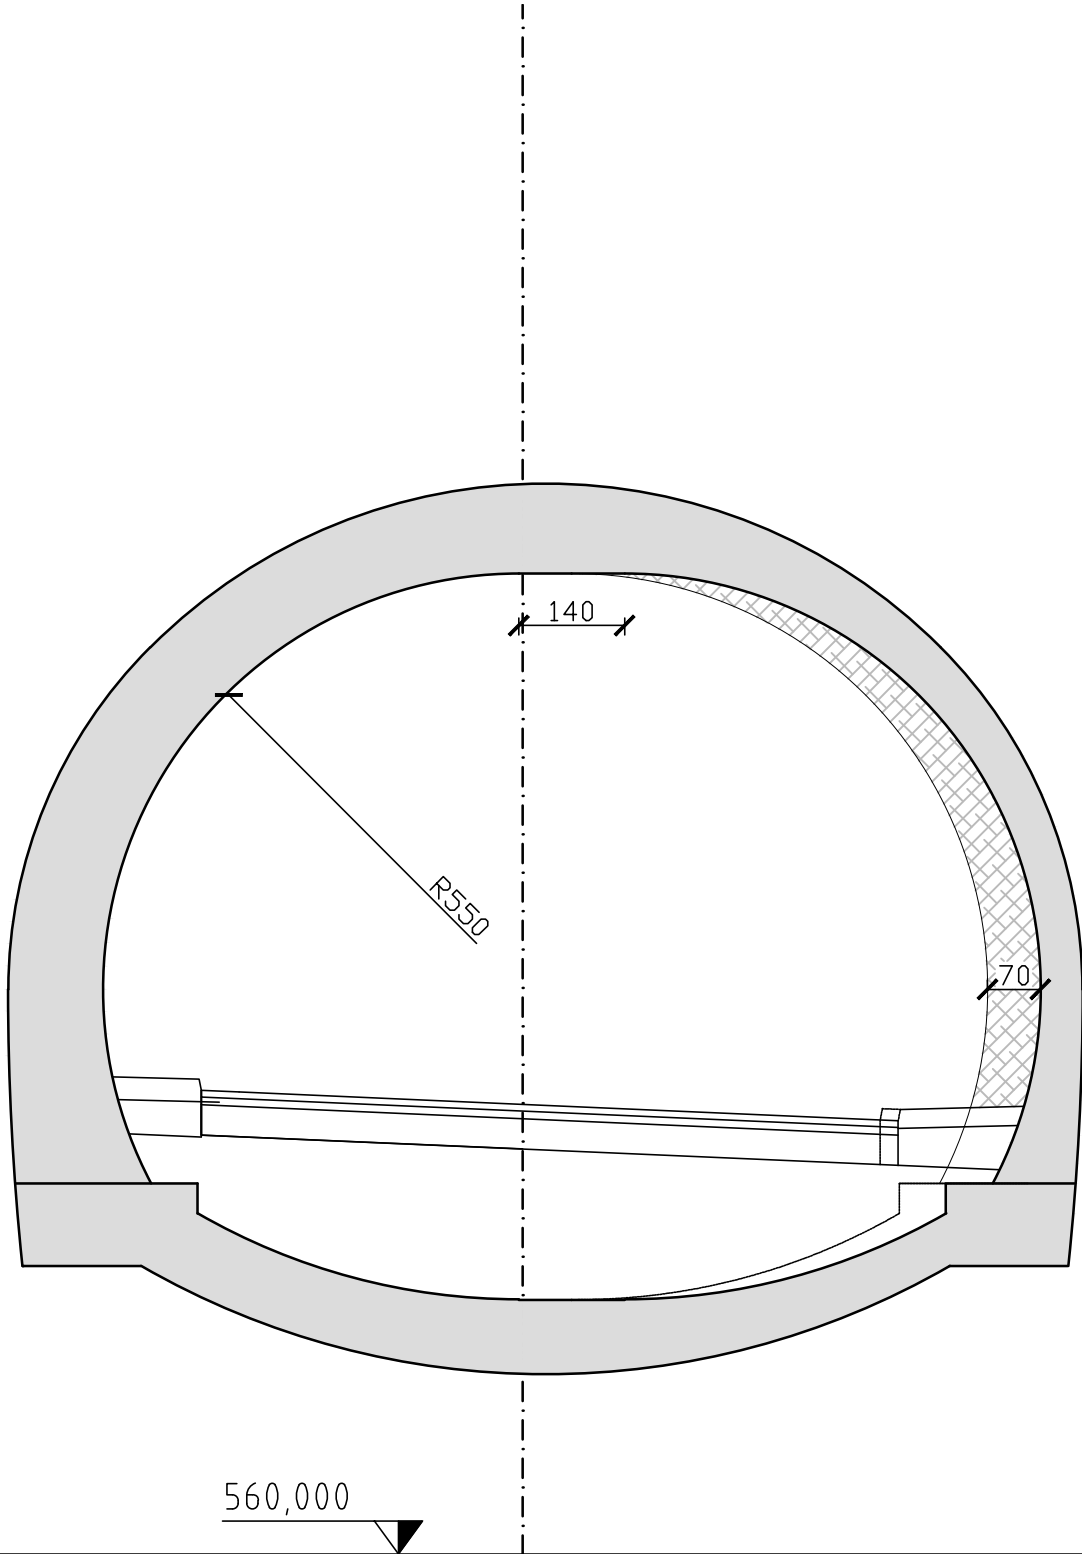


VERBREITERER TUNNELQUERSCHNITT 1.40m 1:100
SEZIONE ALLARGATA 1.40m 1:100

TUNNELQUERSCHNITT DES ÜBERGANGES 1:100
SEZIONE DI RACCORDO 1:100

TUNNELQUERSCHNITT DES BESTEHENDES PORTALS 1:100
SEZIONE PORTALE ESISTENTE 1:100

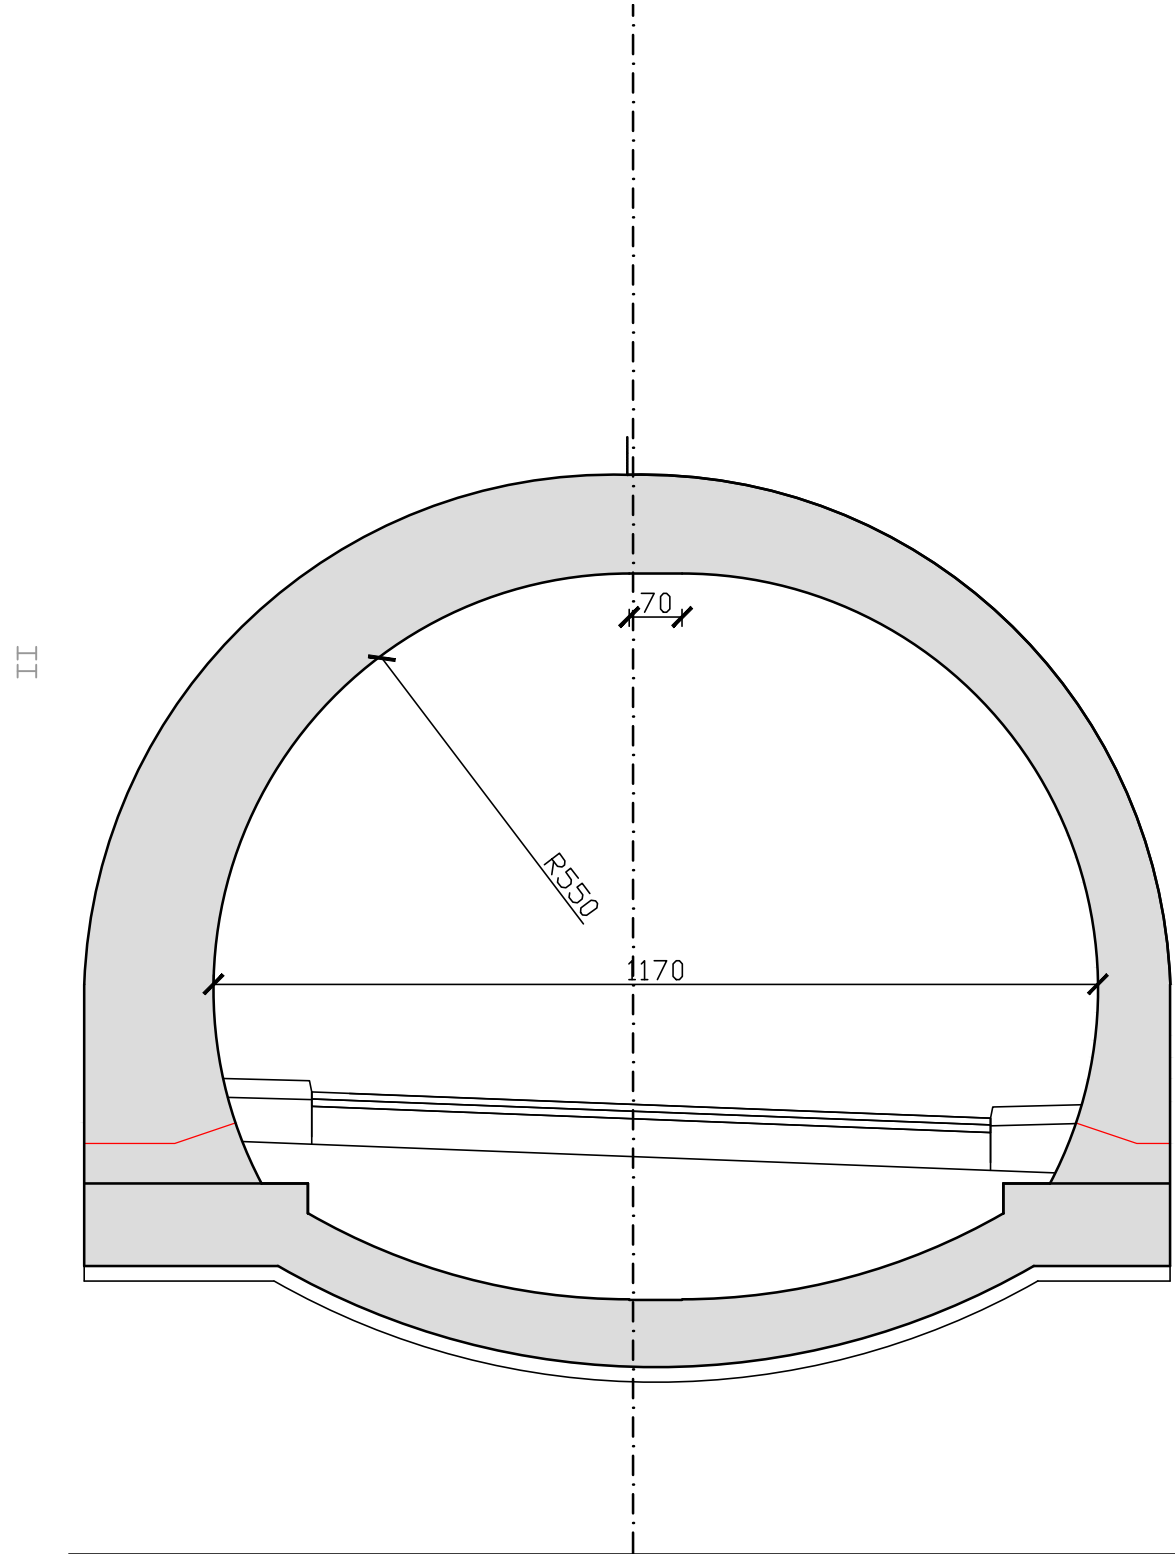

BAUHERR - COMMITTENTE		STEMPEL - TIMBRO	
AUTONOME PROVINZ BOZEN PROVINCIA AUTONOMA DI BOLZANO AMT FÜR STRASSENBAU NORD-OST PIAZZA SILVUS MAGNAGO PLATZ, 10 - 39100 BRIXEN - BOLZANO STEUERNR. - PART. IVA 0039099215			
PROJEKT		PROGETTO	
AUSFÜHRUNGSPROJEKT PROGETTO ESECUTIVO			
UMFAHRUNGSSTRASSE DER STADT BRIXEN MITTELAUSFAHRT CIRCONVALLAZIONE DEL CENTRO ABITATO DI BRESSANONE SVINCOLO CENTRALE			
Nr.	Datum	Abänderung	ausgearbeitet
d	d/15	aggregatmetris	redatto
c			
b			
INHALT		CONTENUTO	
ÜBERGANG VERBREITERER TUNNEL- QUERSCHNITT 1.40m - TUNNERQUER- SCHNITT DES BESTEHENDES PORTALS		RACCORDO GALLERIA ALLARGATA DI 1.40m - PORTALE ESISTENTE	
PROJEKTANT - PROGETTISTA: STUDIO DI INGEGNERIA BAUINGENIEURBÜRO DOTT. ING. MARIO VALDEMARIN Bressanone, via Mercato Vecchio 21 Altanmarktgasse, Brixen (BZ) Tel. 0472-835516, Fax 0472-83674-8, studio@valdemarin.it		STEMPEL - TIMBRO 	
ARCHITEXTOMISCHE BERATUNG - CONSULENZA ARCHITETTONICA: MoDusArchitects 38043 Bressanone, Fahrwegquerschnitte, 7 Tel. Fax 0472-835516 - info@modusarchitects.com		BERATUNG TECHNISCHE AUSSTATTUNG - CONSULENZA IMPIANTI: Studio TEMA Bressanone, SS - 4700 Part Tel. 0472-835516 - Fax 0472-83674-8 e-mail: info@studio-tema.it	
Datum	File	ausgearbeitet	genehmigt
d/15	file	redatto	approvato
30/06/2015		01/24/ES01	RV2
			RV1
			1:1000/100
			0124
			GAL022