


Schrankanlage Arztdienstraum 2 AP / Armadio componibile, ufficio medico, 2 postazioni di lavoro


Pos. 8.1.1.320

Details siehe A.8.2153
dettagli vedi A.8.2153


Ansicht
vista

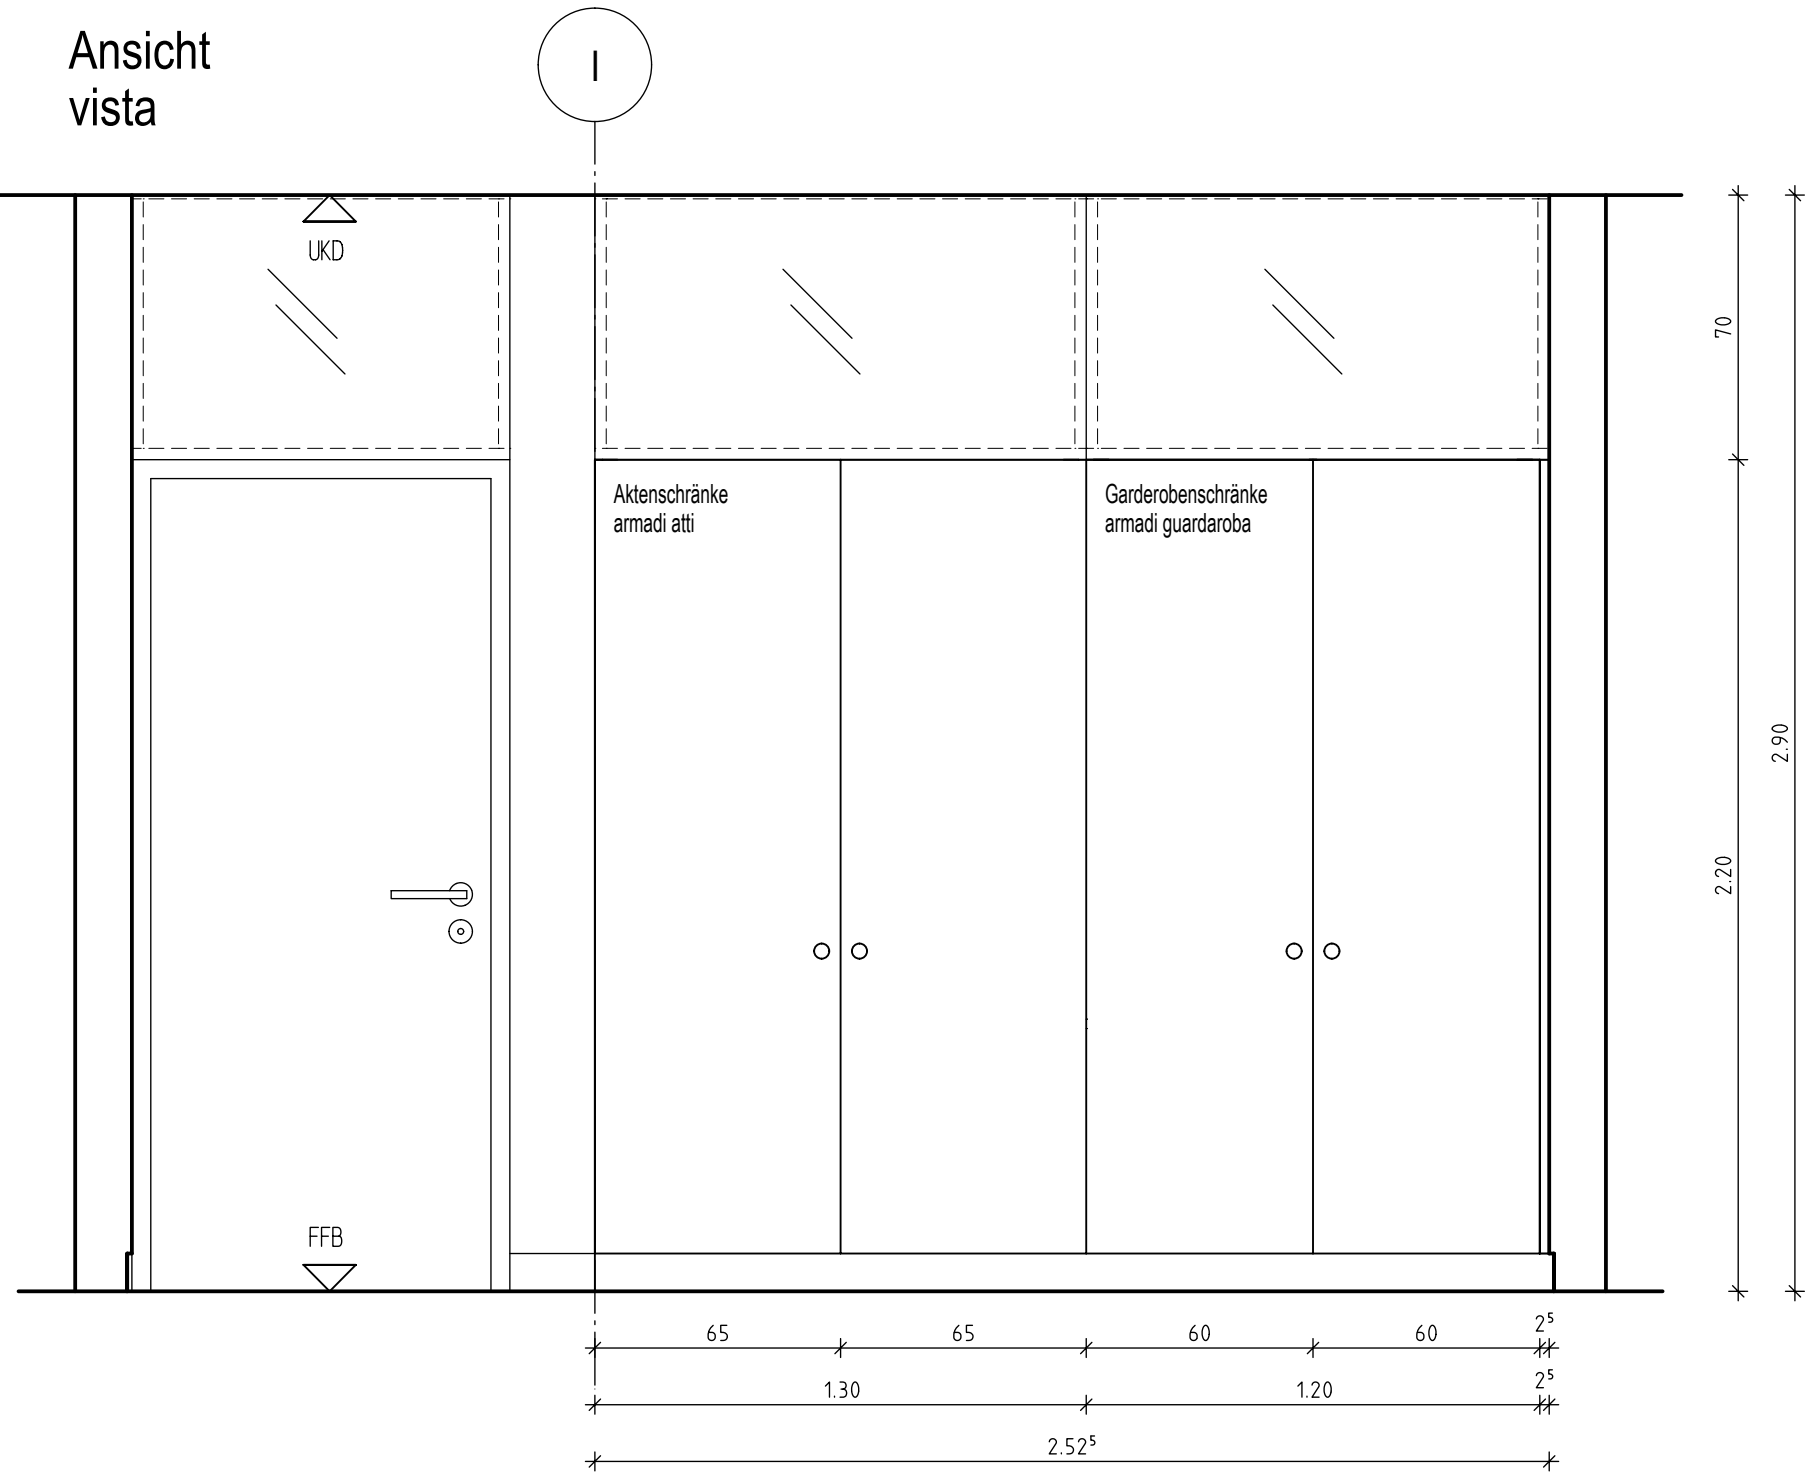



Ansicht
vista

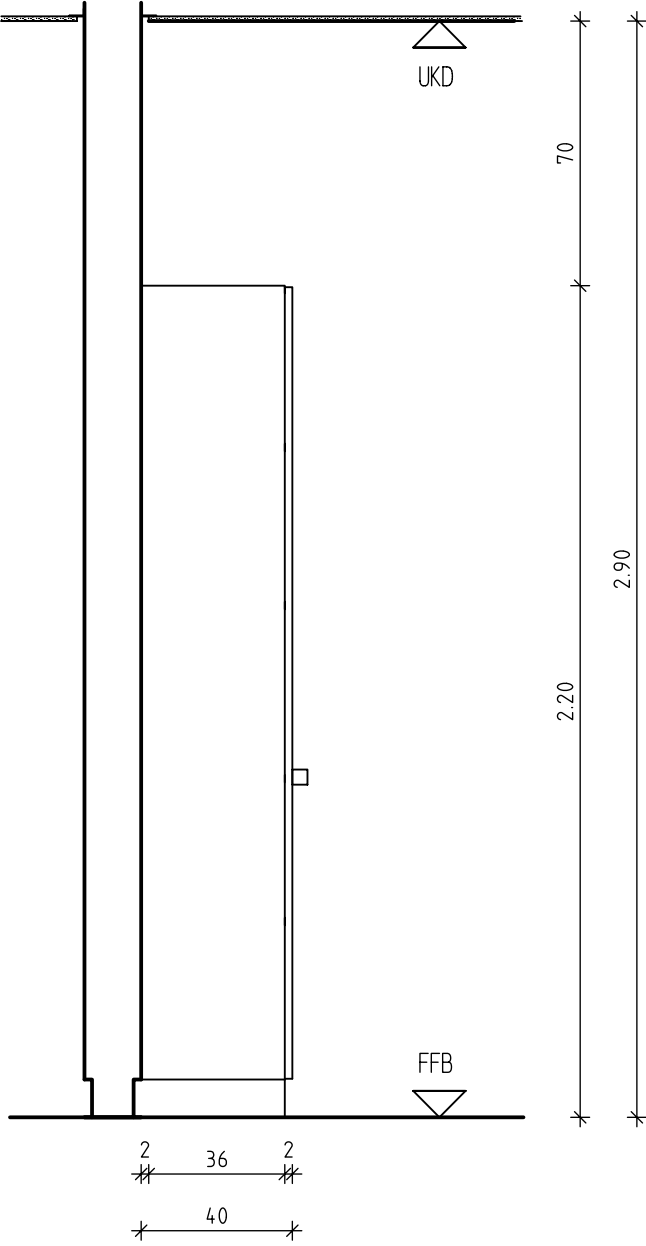



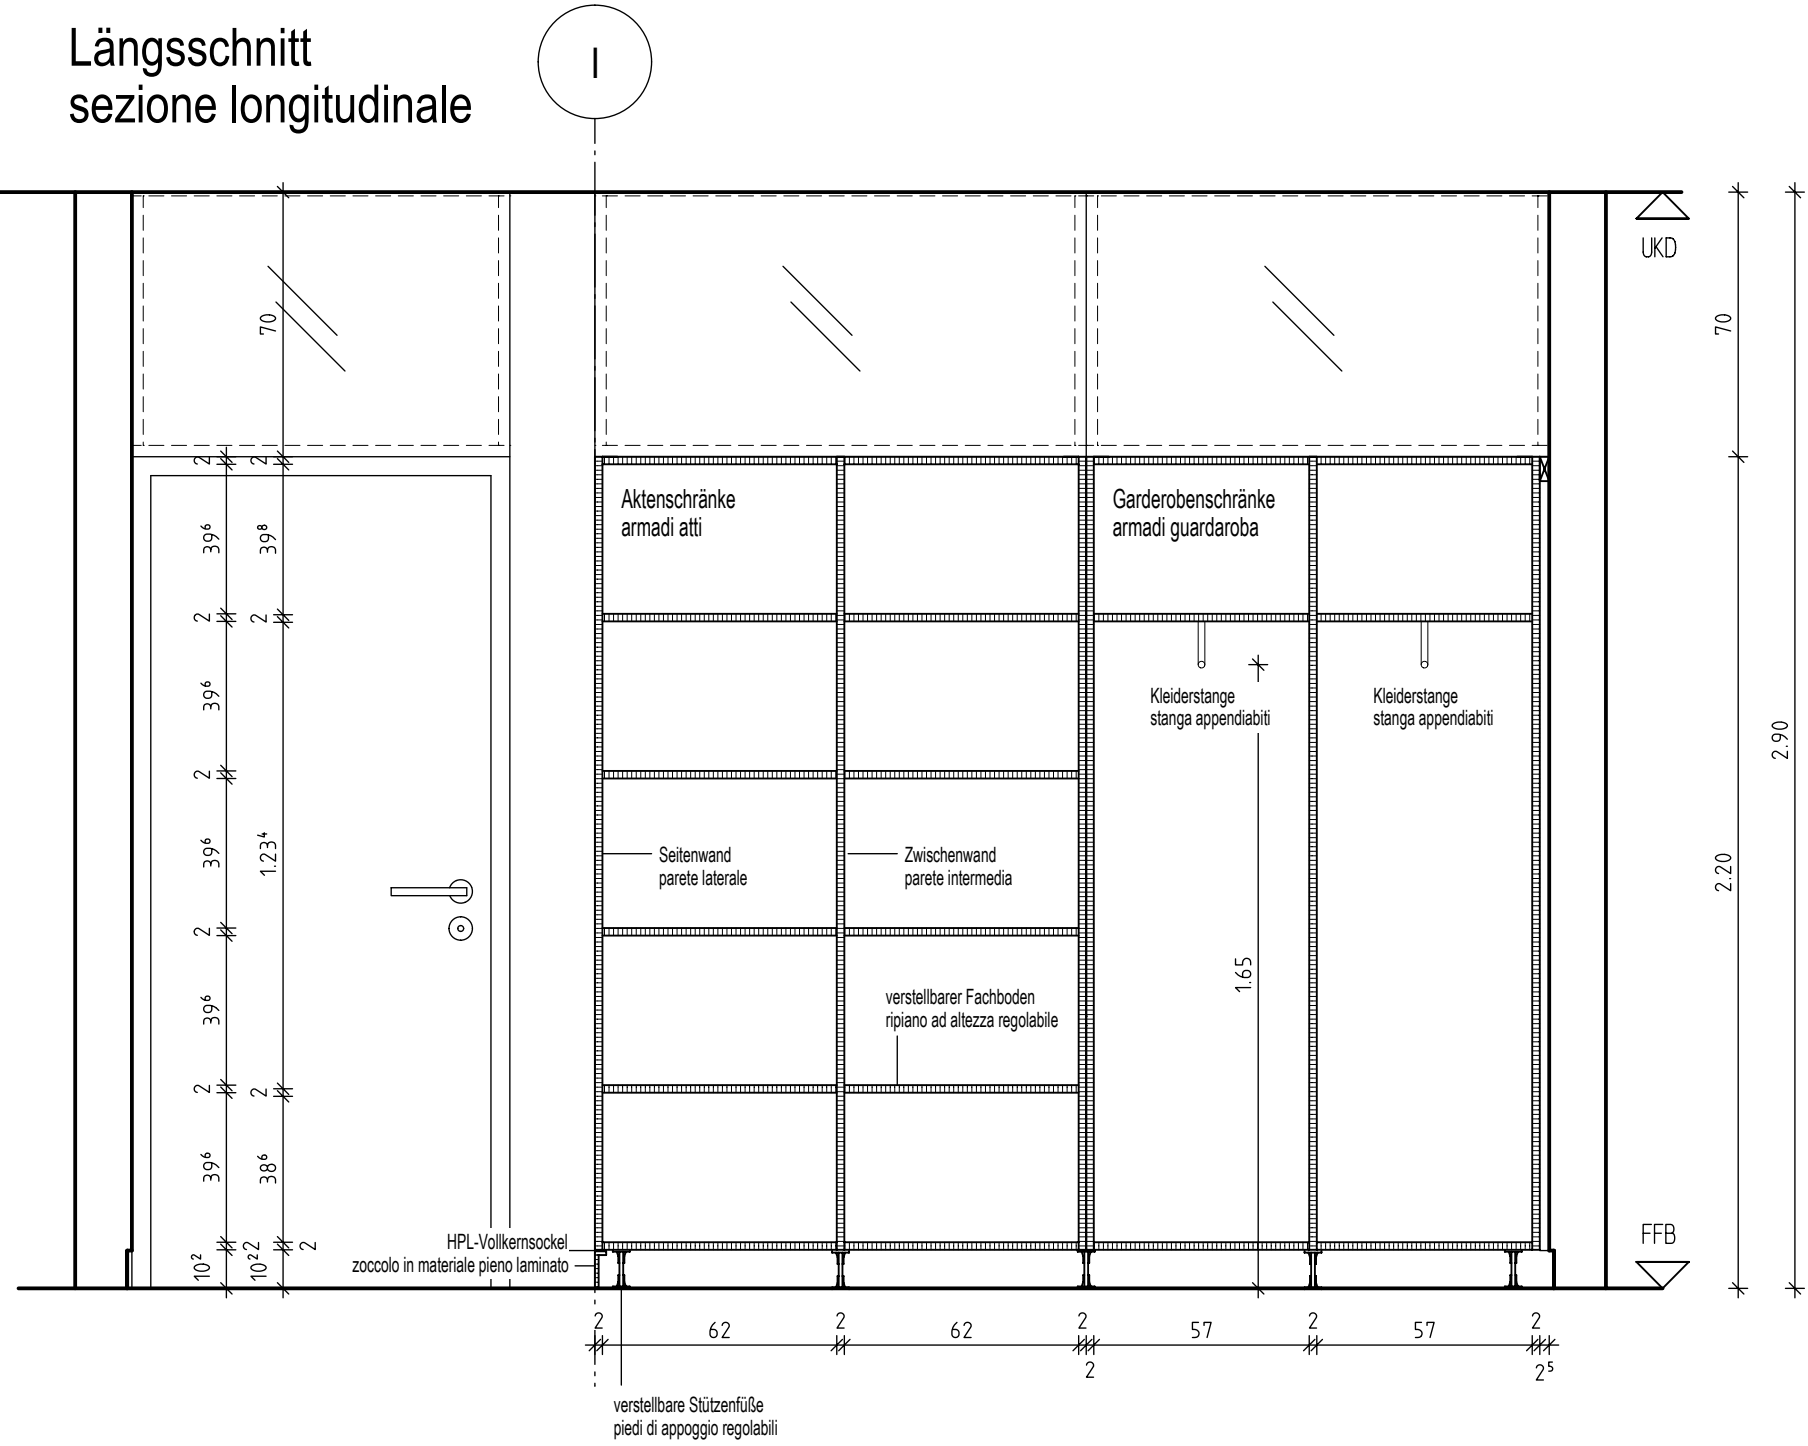


Längsschnitt
sezione longitudinale

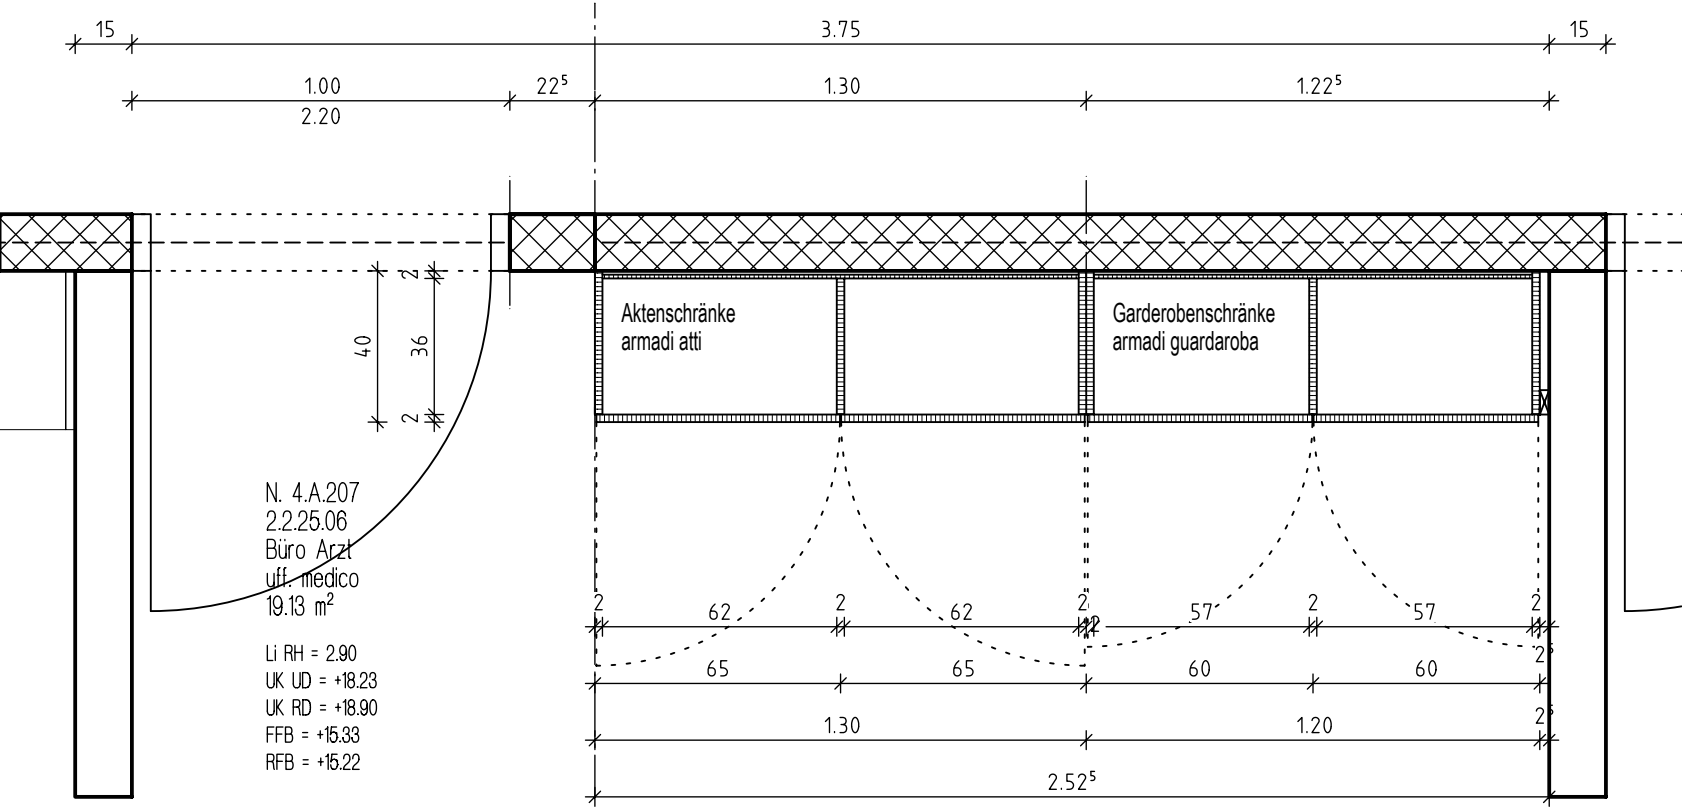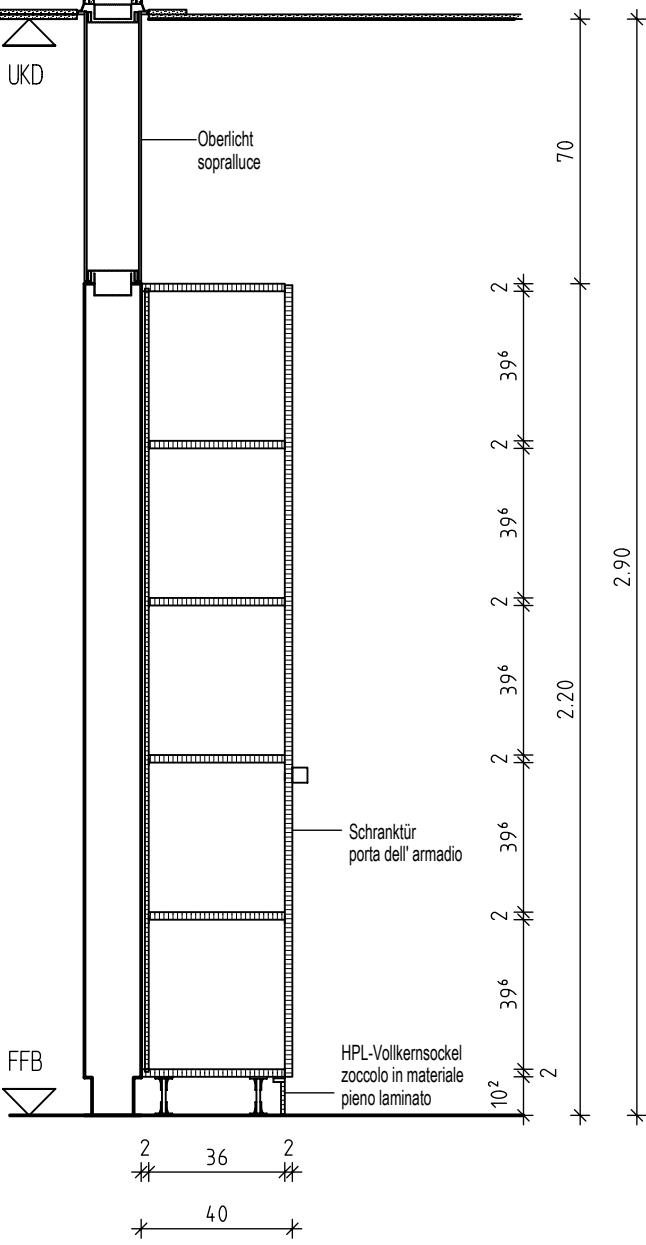

Querschnitt
sezione



Grundriss
pianta

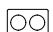ALLGEMEINES			GENERALE		
<p>- ALLE VORHANDENEN AUSBAUMASSE UND ANSCHLÜSSE VON SANITÄR- UND ELEKTROINSTALLATIONEN SIND VOR BAUBEGINN ZU KONTROLLIEREN UND MIT DEN AUSFÜHRUNGSPLÄNEN ZU VERGLEICHEN WIDERSPRÜCHE SIND MIT DER BAULEITUNG ZU KLÄREN!</p> <p>- SÄMTLICHE EINBAUMÖBEL SIND NACH ÖRTLICHEM AUFMASS ZU FERTIGEN</p> <p>- VOM AUFTRAGNEHMER SIND VOR LIEFERUNG DIE GENAUEN STÜCKZAHLEN DER EINRICHTUNGSGEGENSTÄNDE GEMEINSAM MIT DEM NUTZER ZU ERMITTELN</p> <p>- IN EINZELFÄLLEN GILT DIESER PLAN EXEMPLARISCH AUCH FÜR MOBEL IN ANDEREN RÄUMEN</p>			<p>- TUTTE LEMISURE ESISTENTI RELATIVE A FINITURE INTERNE E ALLACCIAMENTI DI IMPIANTI SANITARI ED ELETTRICI VANNO CONTROLLATE PRIMA DELL'INIZIO DEI LAVORI E CONFRONTATE CON I DISEGNI ESECUTIVI EVENTUALI CONTRADDIZIONI VANNO CHIARITE CON LA DIREZIONE LAVORI!</p> <p>- TUTTI I MOBILI A INCASSO VANNO ESEGUITI IN CONFORMITÀ ALLE MISURE PRESE SUL POSTO</p> <p>- PRIMA DELLA FORNITURA L'APPALTATORE DEVE RILEVARE ASSIEME ALL'UTENTE IL NUMERO ESATTO DI PEZZI DI OGGETTI DI ARREDAMENTO</p> <p>- IN CASI SPECIFICI QUESTO DISEGNO VALE ANCHE COME ESEMPIO PER MOBILI IN ALTRI LOCALI</p>		
ALLGEMEINE ABKÜRZUNGEN			ABBREVIAZIONI GENERALI		
<p>FERTIGFUSSBODEN</p> <p>UNTERKANTE DECKE</p>			<p>FFB</p> <p>UKD</p>	<p>PAVIMENTO FINITO</p> <p>SPIGOLO INFERIORE SOLAIO</p>	
HÖHENKOTEN			QUOTE		
<p>HÖHE FERTIGMAßE</p> <p>HÖHE ROHMAßE</p>			<p>▽</p> <p>▼</p>	<p>QUOTA FINITA</p> <p>QUOTA GREZZA</p>	
KÜCHENGERÄTE			ELETTRODOMESTICI DA CUCINA		
<p>GESCHIRRPÜLMASCHINE</p> <p>KÜHLSCHRANK</p> <p>MIKROWELLENGERÄT</p> <p>SPÜLE</p> <p>KOCHFELD</p>			<p></p> <p></p> <p></p> <p></p> <p></p>	<p>LAVASTOVIGLIE</p> <p>FRIGORIFERO</p> <p>FORNO MICROONDE</p> <p>LAVANDINO</p> <p>PIANO COTTURA</p>	
ALLGEMEINE HINWEISE			AVVERTENZE GENERALI		
<p>- ZUSÄTZLICHE INFORMATIONEN ARCHITEKTUR SIEHE PLÄNE AUSBAUPROJEKT UND AUSFÜHRUNGSPROJEKT FASSADE</p> <p>- ZUSÄTZLICHE INFORMATIONEN HAUSTECHNIK SIEHE PLÄNE HAUSTECHNIK</p> <p>- ZUSÄTZLICHE INFORMATIONEN MEDIZINTECHNIK SIEHE PLÄNE MEDIZINTECHNIK</p> <p>- WANDVERSTÄRKUNGEN FÜR HÄNGESCHRÄNKE VORSEHEN - LAGE SIEHE AUSBAUPROJEKT</p> <p>- WANDVERSTÄRKUNGEN FÜR ARMATUREN ETC. VORSEHEN - LAGE SIEHE PLÄNE HAUSTECHNIK</p>			<p>- PER ULTERIORI INFORMAZIONI RELATIVE ALL' ARCHITETTURA VEDI TAVOLE DEL PROGETTO FINITURE INTERNE E DEL PROGETTO ESECUTIVO FACCIATA</p> <p>- PER ULTERIORI INFORMAZIONI RELATIVE AGLI IMPIANTI TECNICI VEDI TAVOLE DEL PROGETTO FINITURE INTERNE IMPIANTI TECNICI</p> <p>- PER ULTERIORI INFORMAZIONI RELATIVE AGLI IMPIANTI TECNICO MEDICALI VEDI TAVOLE IMPIANTI TECNICO MEDICALI</p> <p>- PREVEDERE RINFORZI PARETI PER ARMADI APPESI PER LA POSIZIONE VEDI PROGETTO FINITURE INTERNE</p> <p>- PREVEDERE RINFORZI PARETI PER TUBATURE VALVOLE, ECC. - PER LA POSIZIONE VEDI TAVOLE IMPIANTI TECNICI</p>		

HÖHE ÜBER NORMAL NULL		+/- 0.00 = 244.10m		ALTEZZA SOPRA LIVELLO ZERO	
09					09
08					08
07					07
06					06
05					05
04					04
03					03
02					02
01	Oberflächen geändert	31.10.17	ny	Modifica rivestimenti	01
00					00
INDEX	ÄNDERUNG / ERGÄNZUNG	DATUM/DATA	NAME/NOME	MODIFICA / COMPLETAMENTO	INDEX

PLAN NR. A.8.2068 TAV.NR.	
Autonome Provinz Bozen Assessorat für Bauten Abt. 11 - Hochbau und technischer Dienst	Provincia Autonoma di Bolzano Assessorato ai lavori pubblici Rip. 11 - Edilizia e servizio tecnico
Provincia Autonoma de Bulsan Assessorat per i leures publics Rep. 11 - Frabichè y servisc technich	
Projekt	Progetto
Kodex	22.03.008.195.01.3.17
UMB AU UND ERWEITERUNG KRANKENHAUS BOZEN 1. BAUETAPPE NEUE KLINIK	RISTRUTTURAZIONE ED AMPLIAMENTO DELL'OSPEDALE DI BOLZANO 1° LOTTO NUOVA CLINICA
AUSFÜHRUNGSPROJEKT EINRICHTUNG PROGETTO ESECUTIVO ARREDAMENTO	
Planinhalt	Contenuto
	Aktenschrank und Garderobenschrank Arztdienstraum 2 AP E0, E+1, E+2, E+3, E+4 Armadio atti e armadio guardaroba ufficio medico 2 posti E0, E+1, E+2, E+3, E+4 Plan Nr. Tavola n. A.8.2068
Maßstab Scala	1:20
Datum Data	30.05.2014
Änderung Modifica	01
Bauherr Committente	
Der Direktor der Abteilung 11 Hochbau und technischer Dienst Il direttore della ripartizione 11 Edilizia e servizio tecnico	
Planer Progettista	
TIEMANN-PETRI UND PARTNER FREIE ARCHITEKTEN AM HOHENGAREN 1 D 70188 STUTTGART FON +49 711 6203099-0 FAX +49 711 6203099-20 e-mail: info@tiemann-petri-und-partner.de	
Dr. Ing. Gustavo Mischi	
Genehmigungen	
Approvazioni	
Amt 11.3 - Amt für Sanitätsbauten, LH 2, Silvius-Magnago-Platz 10 - 39100 BOZEN Uff. 11.3 - Ufficio edilizia sanitaria, Palazzo 2, piazza Silvius Magnago 10, 39100 BOLZANO tel. 0471/412330 - fax 0471/412329	