
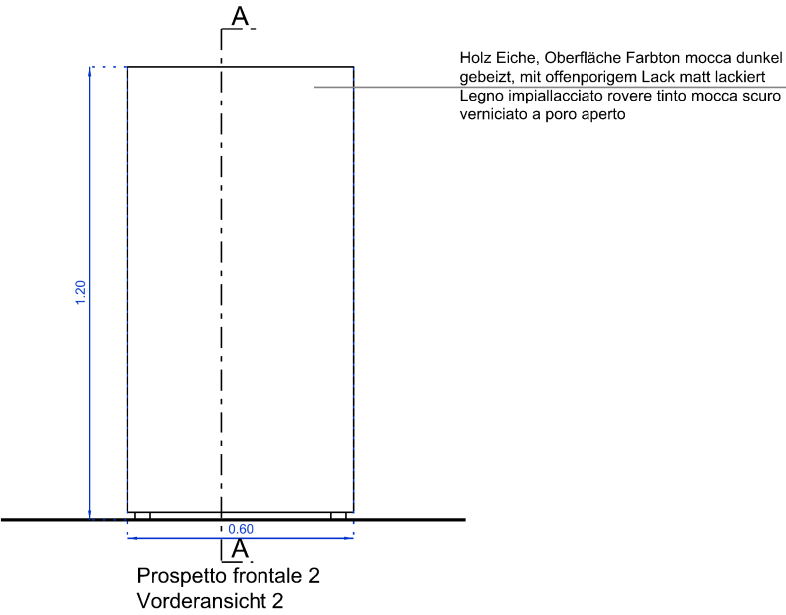
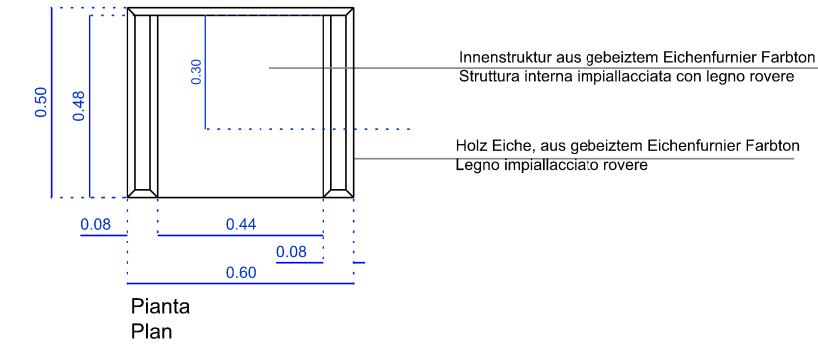
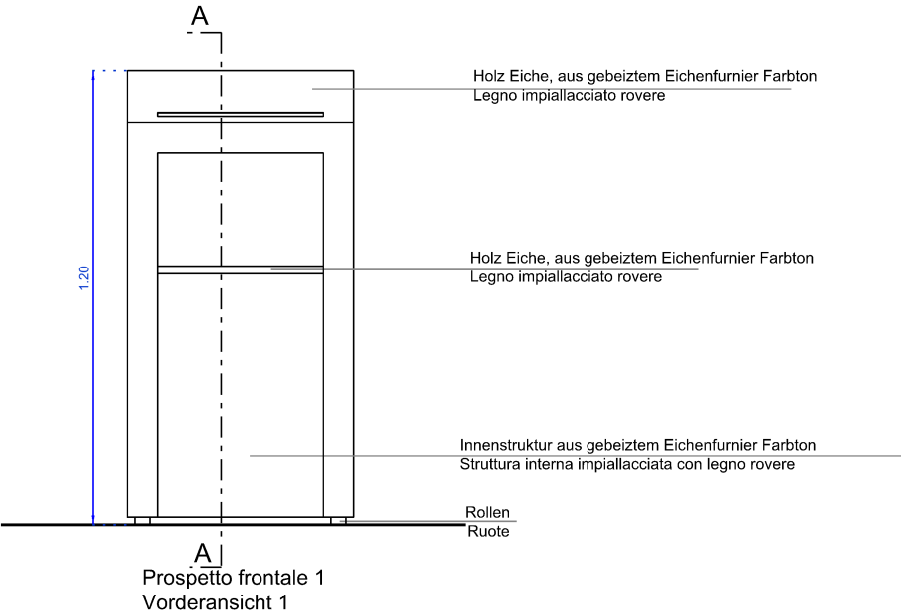



REDNERPULT POS. M-07
leggio POS. M-07

ALLE MAßE SIND AN DER BAUSTELLE VOR DEM BEGINN DER ARBEITEN ZU ÜBERPRÜFEN !
EVT. UNTERSCHIEDE ZWISCHEN STATIKPLÄNEN, FACHPLÄNEN SOWIE ARCHITEKTURPLÄNEN SIND MIT DEM ARCHITEKT ZU KLÄREN
JEDLICHE ÄNDERUNG IST DEM ARCHITEKT UMGEHEND MITZUTEILEN

TUTTE LE MISURE SONO DA VERIFICARE IN SITO PRIMA DELL'INIZIO DEI LAVORI !
EVT. DIFFERENZE TRA DISEGNI STATICI, DISEGNI DI IMPIANTI E DESIGNI ARCHITETTONICI SONO DA CHIARIRE CON L'ARCHITETTO
QUALSIASI MODIFICA E DA SEGNALARE IMMEDIATAMENTE ALL'ARCHITETTO

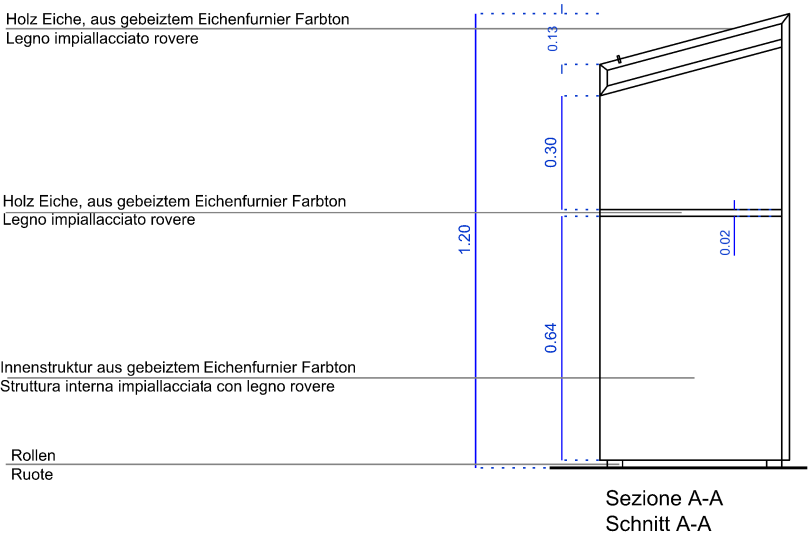


GEMEINDE LEIFERS
AUTONOME PROVINZ BOZEN/SÜDTIROL

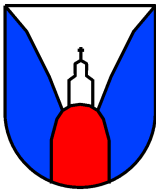

COMUNE DI LAIVES
PROV. AUTONOMA DI BOLZANO/ALTO ADIGE

Projekt Progetto

Sportzone Toggenburg –
Wiederaufbau des
Dienstgebäudes
-Einrichtung

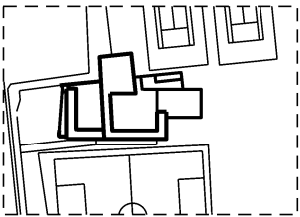

Zona sport. Toggenburg –
ricostruzione palazzina di
servizio
-Arredo

B.P. .1935 p.ed. .1935

AUSFÜHRUNGSPROJEKT EINRICHTUNG - PROGETTO ESECUTIVO ARREDO

Planinhalt | Contenuto

REDNERPULT POS. M-07
leggio POS. M-07

Plan Nr. | Tavola n.

A-AP-c10

Der Direktor des Amtes IV Il Direttore dell'Ufficio IV	Datum Data08.2016	Maßstab Scala1:20	Änderung Modifica
---	----------------------	----------------------	----------------------

Bauherr Committente	Generalplaner Progettista generale
Dr. Dr. Arch. Thomas Ebner Amt IV - Öffentliche Arbeiten und Vermögen Ufficio IV - Lavori Pubblici e Patrimonio 39055 LEIFERS LAIVES Weissensteinerstrasse 24, via Pietralba tel. 0471 595 790 fax 0471 595 799 Einzigler Verantwortlicher des Verfahrens: responsabile unico del procedimento:Dott. Ing. Cristian Straudi	Dr. Arch. Markus Scherer Tel:0473 490 466 fax. 0473 490 467 Sommerpromenade/Passeggiata estiva 10 39012 Meran/Merano

Genehmigungen			Approvazioni
Weissensteinerstrasse, 24 • 39055 Leifers Tel. 0471 595 790 • Fax 0471 595 799			Via Pietralba, 24 • 39055 Laives Tel. 0471 595 790 • Fax 0471 595 799