



ANSICHT OST BEREICH B  
PROSPETTO EST PARTE B 1:100

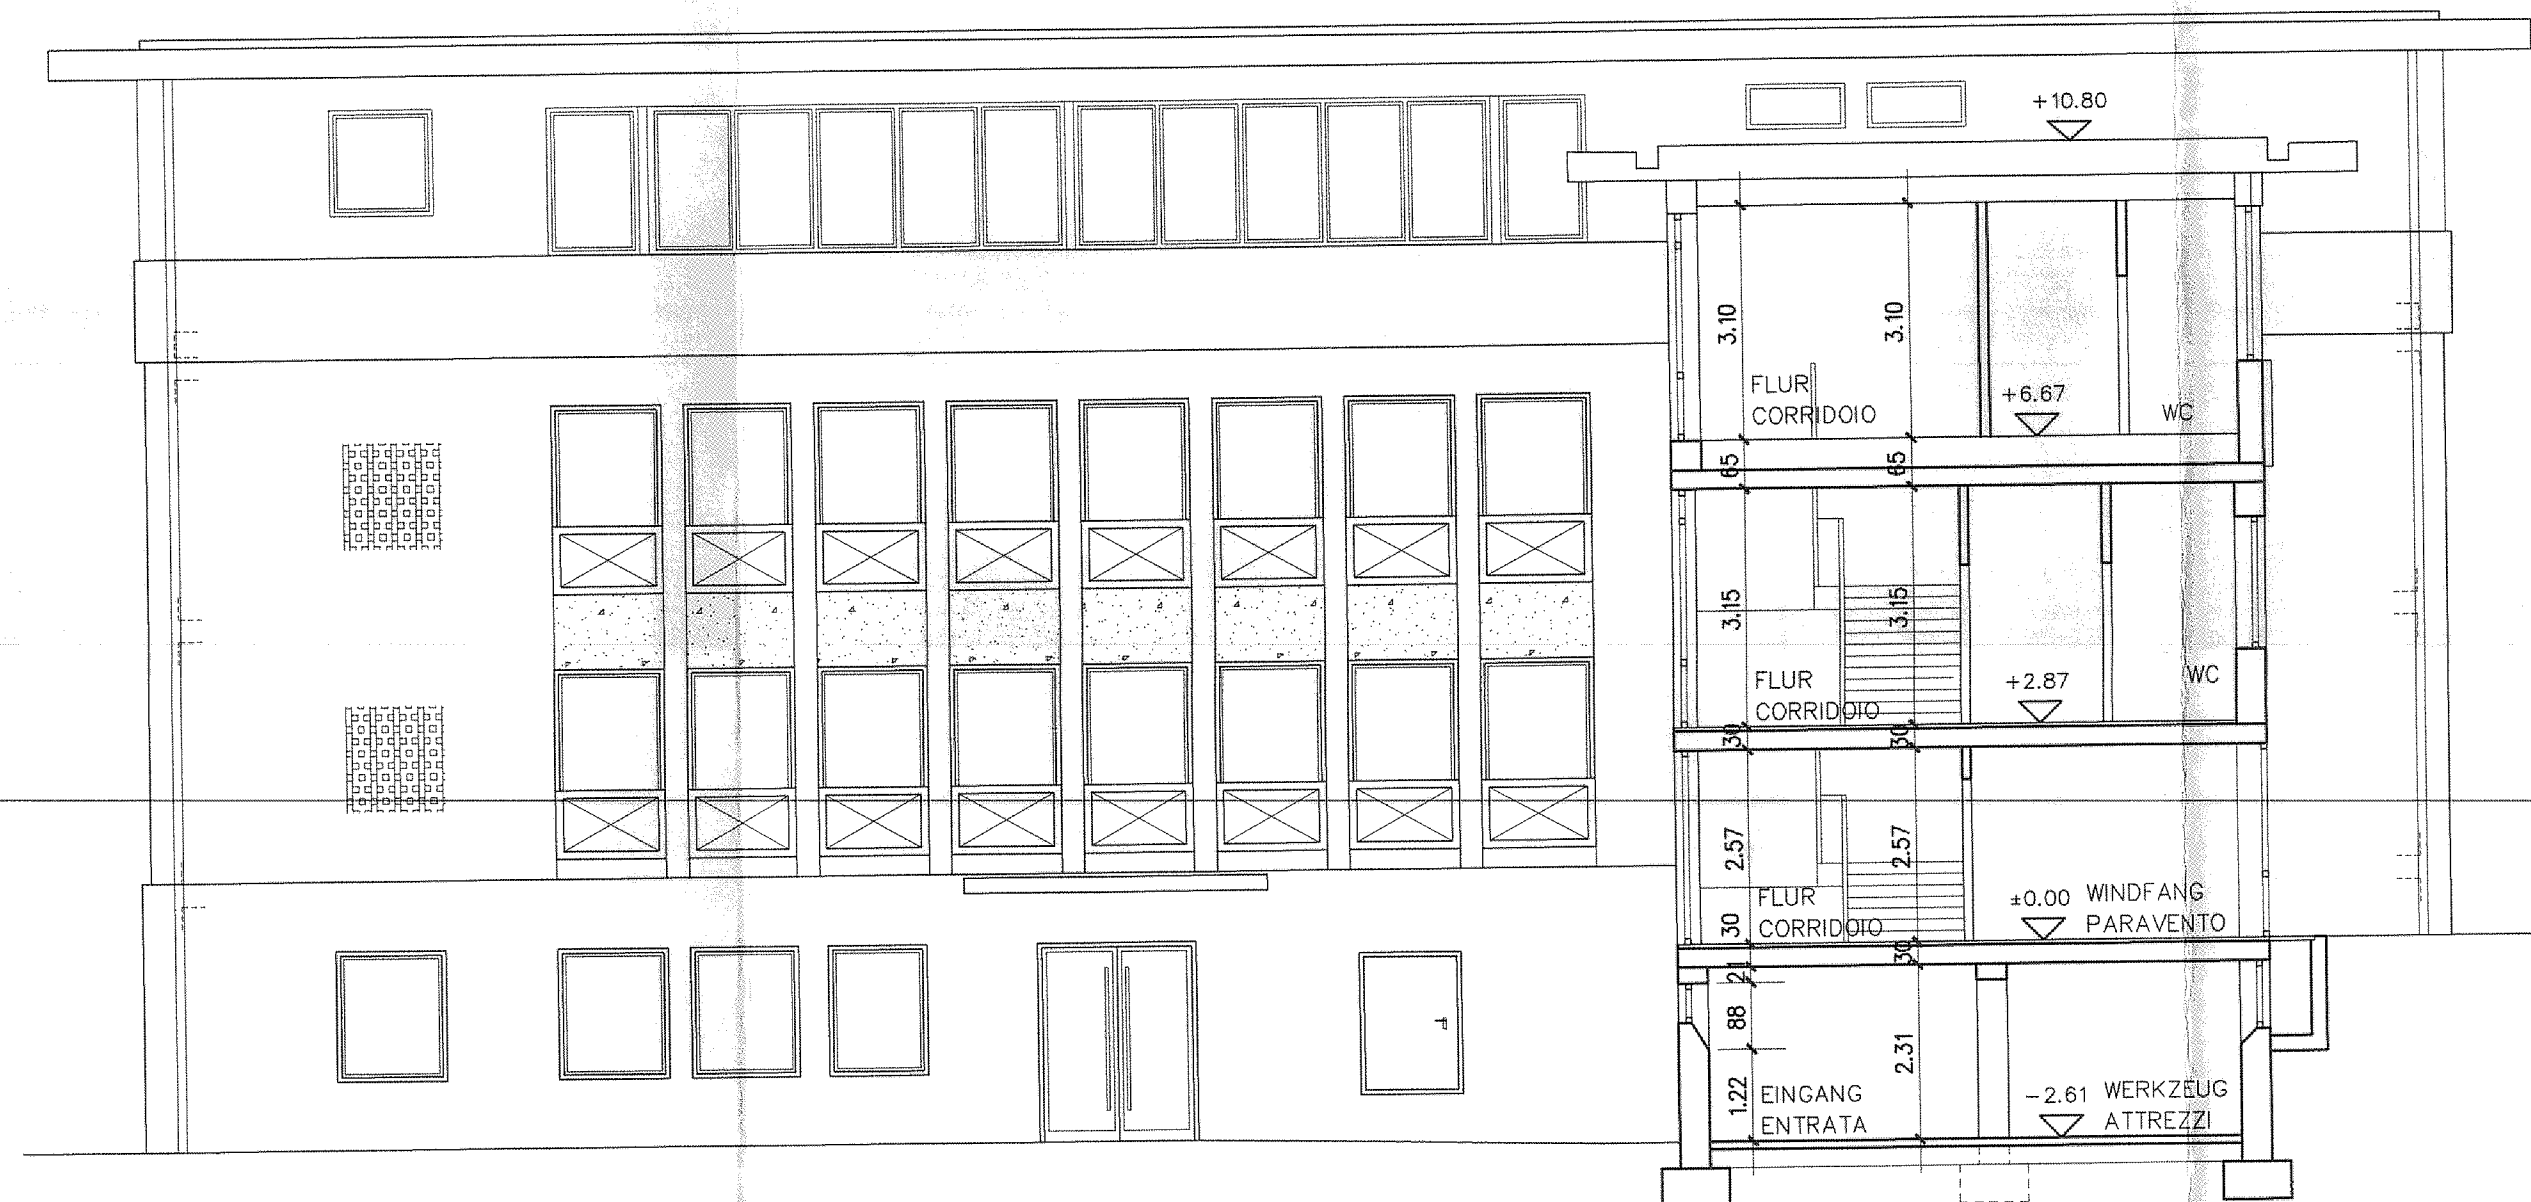


ANSICHT WEST BEREICH B  
PROSPETTO OVEST PARTE B 1:100




ANSICHT WEST BEREICH A  
PROSPETTO OVEST PARTE A 1:100

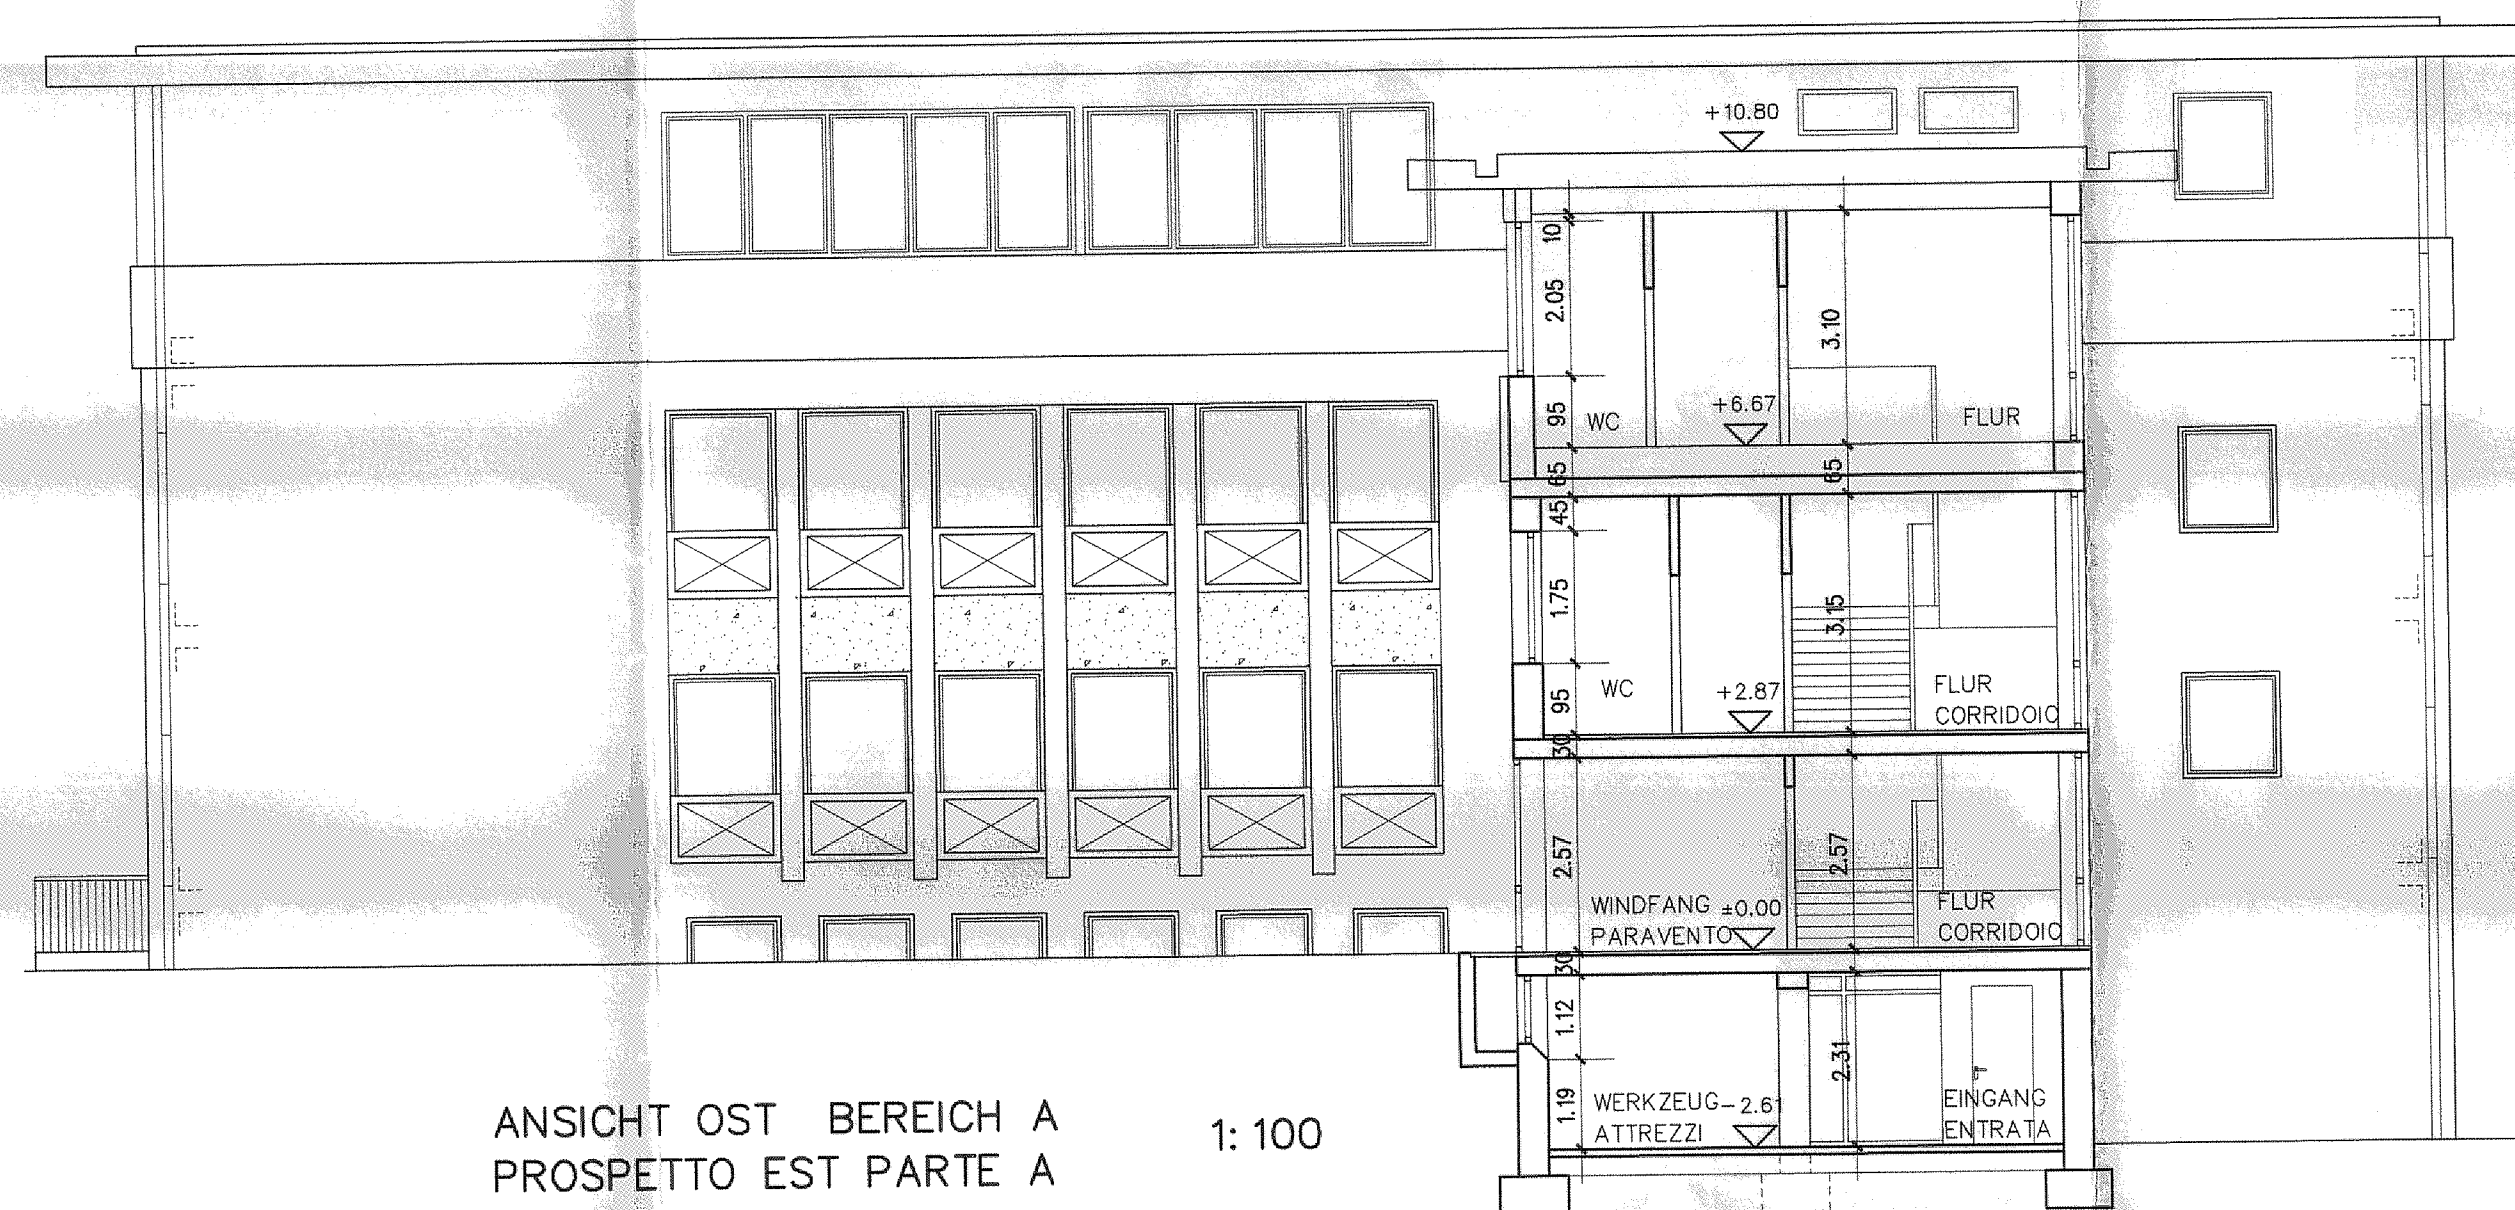

ANSICHT OST BEREICH A  
PROSPETTO EST PARTE A 1:100

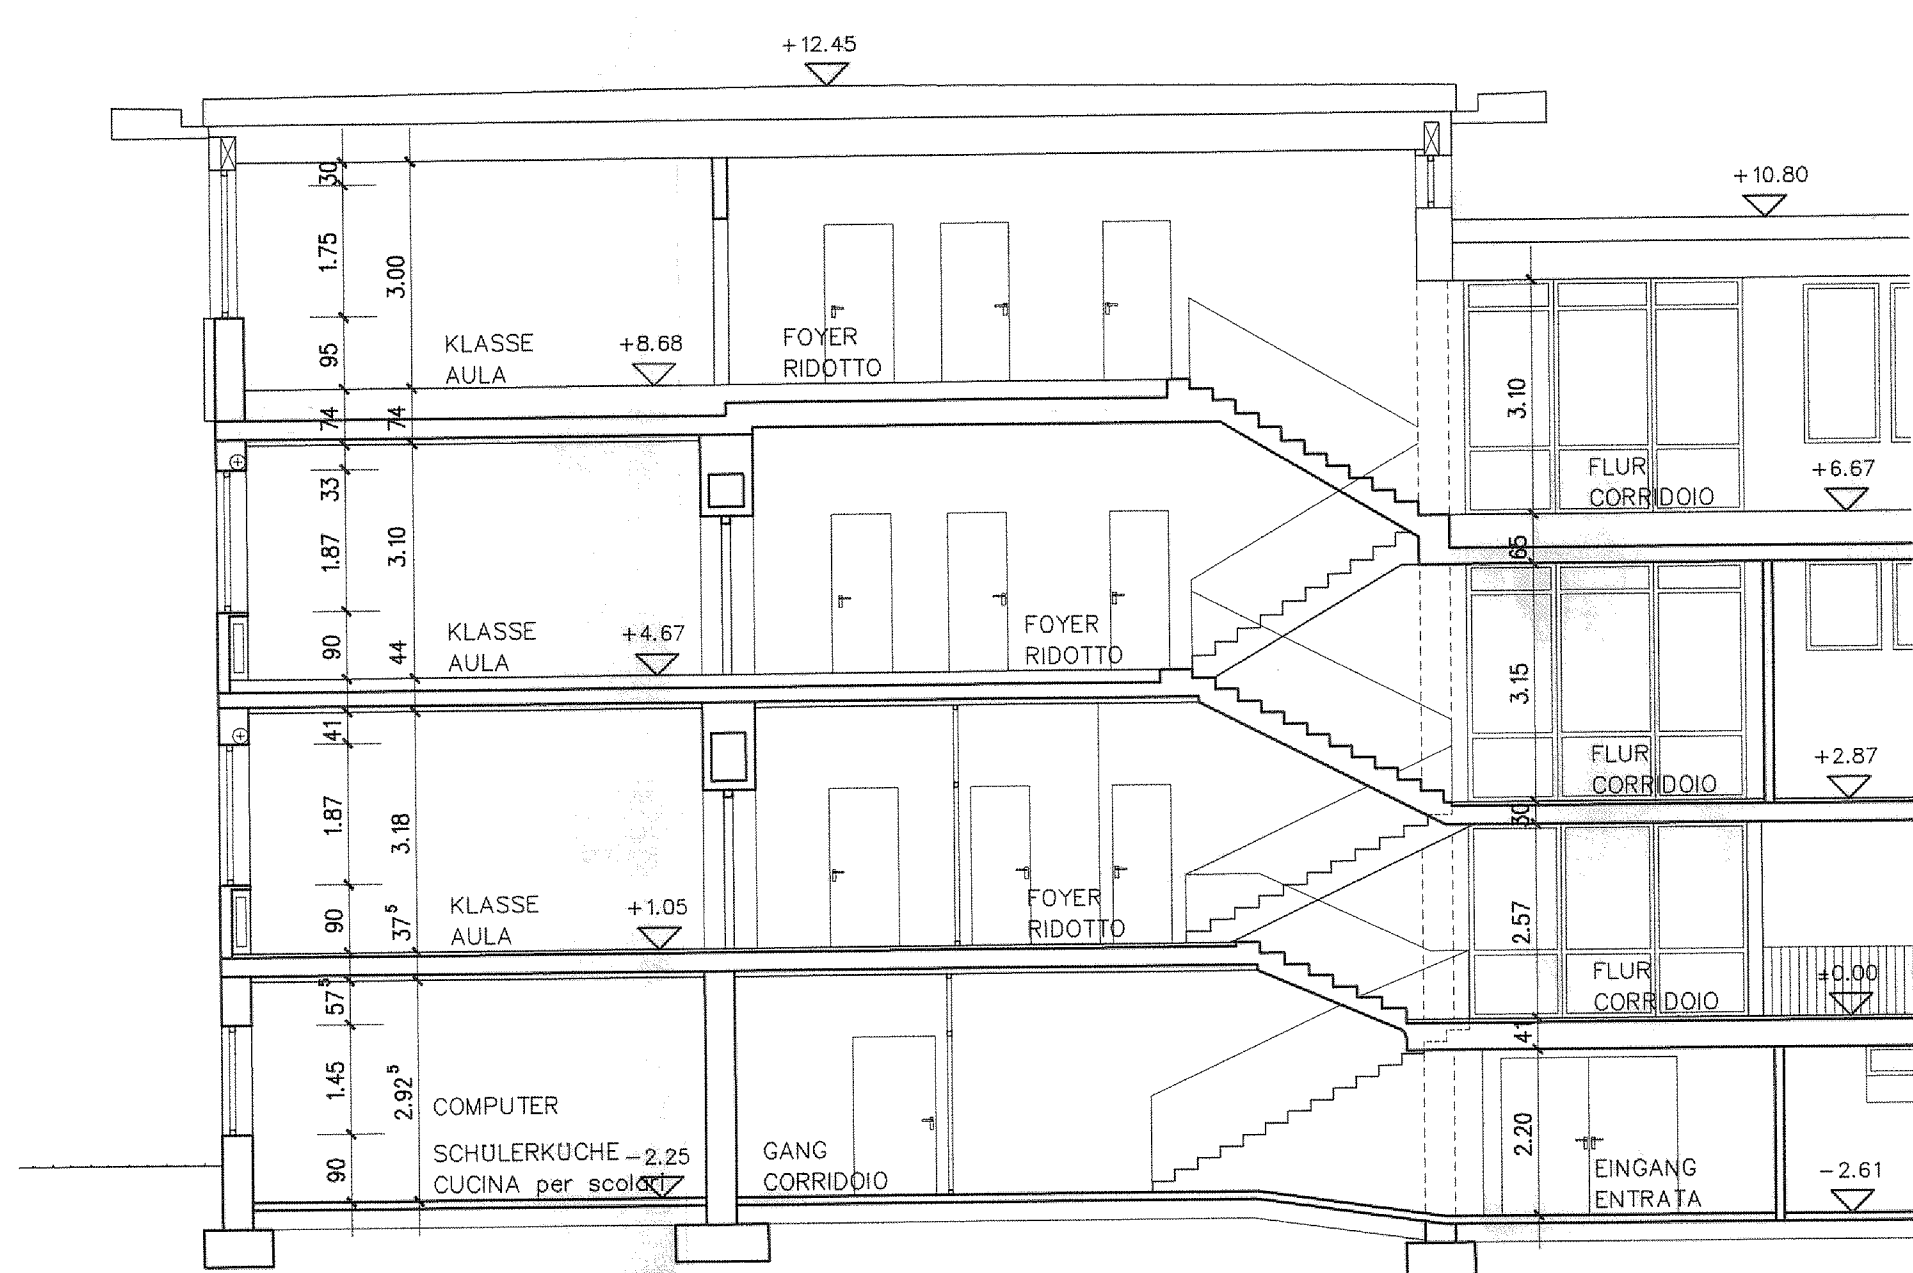

SNITT A-A BEREICH A  
SEZIONE A-A PARTE A 1:100

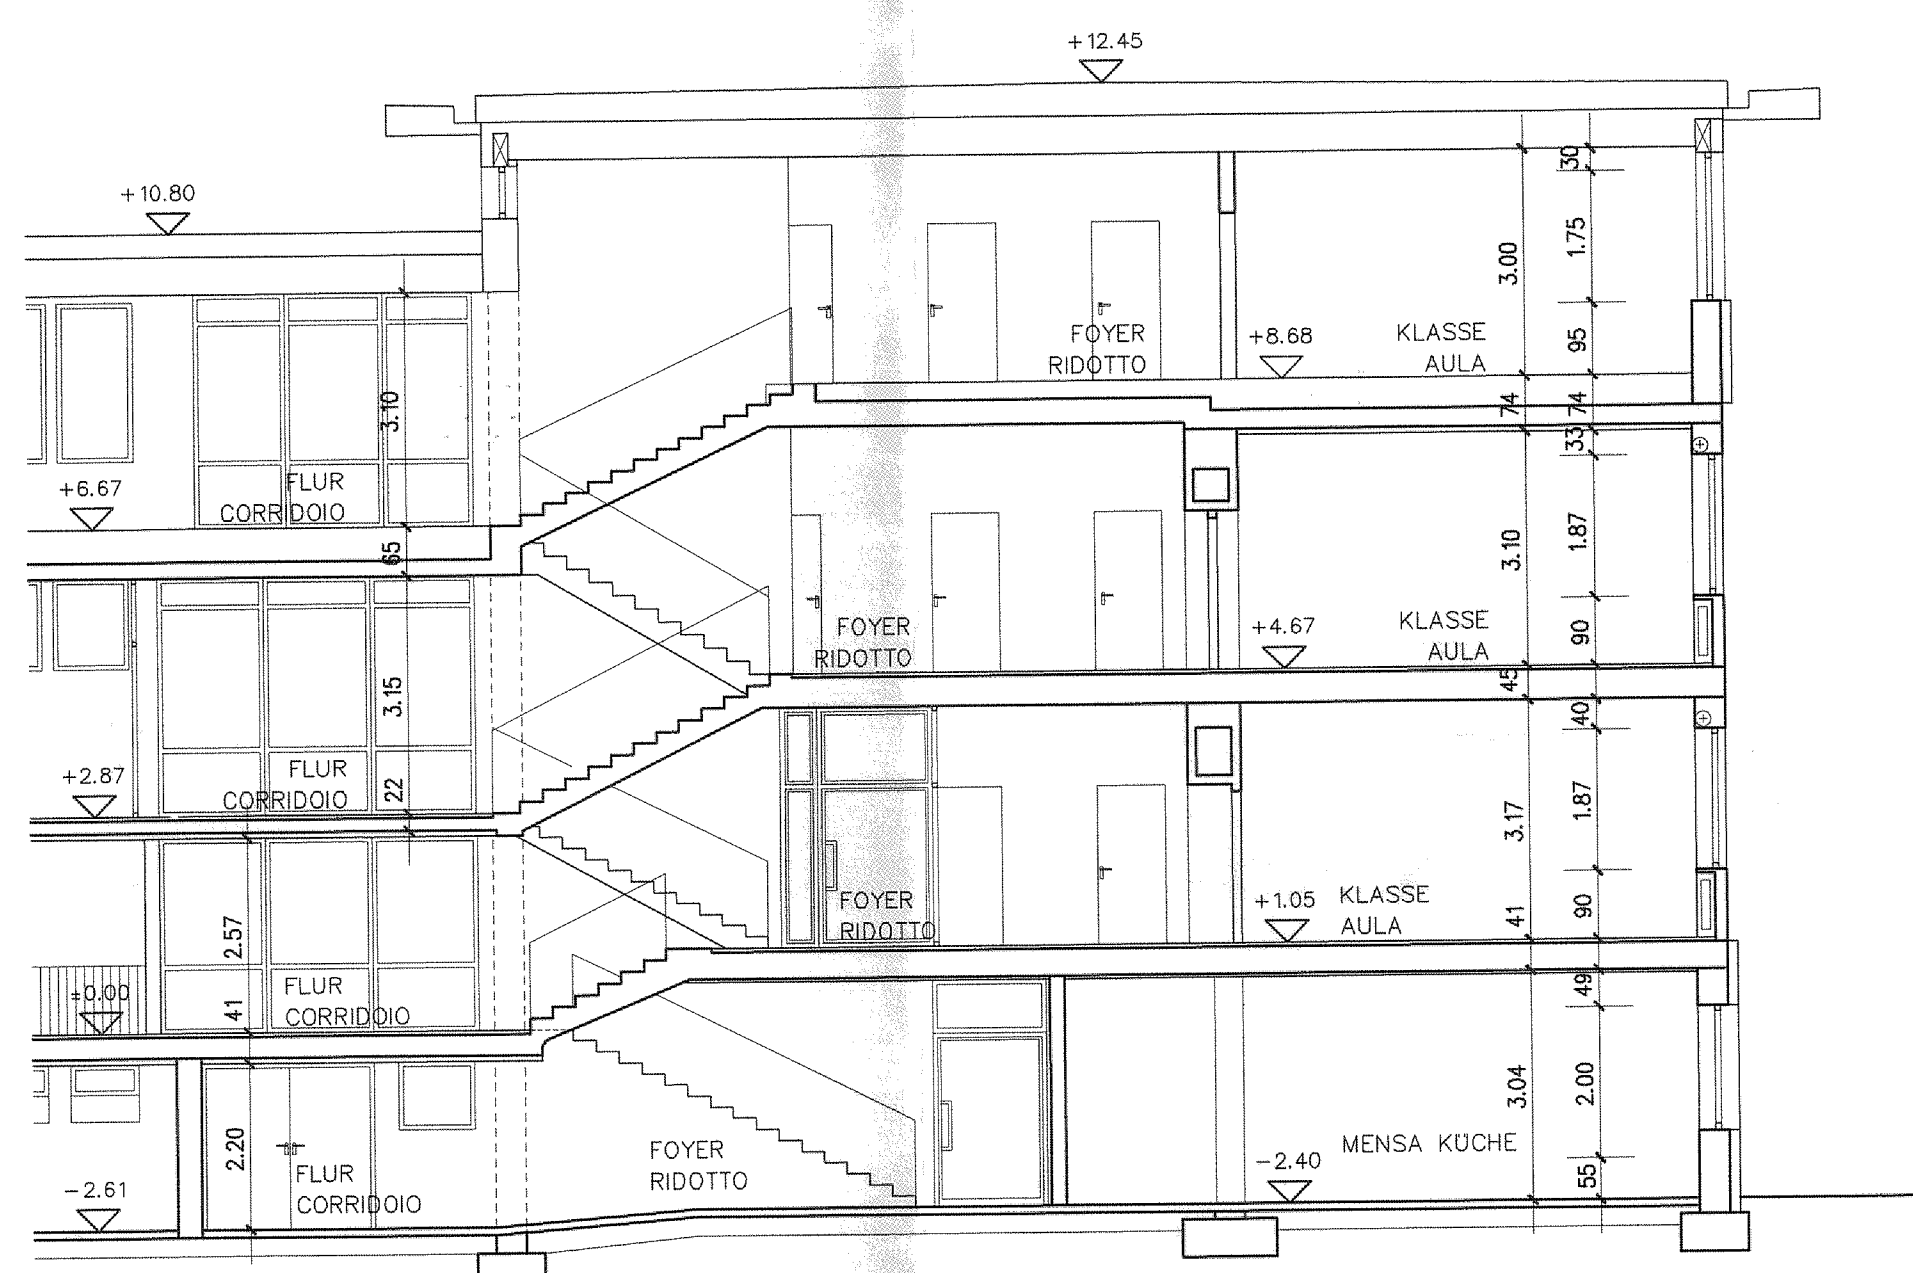

SNITT A-A BEREICH B  
SEZIONE A-A PARTE B 1:100



DR. ARCH. GEORG PLANCKENSTEINER  
DR. ARCH. ANKE STEGER  
BRUNECK 39031 BRUNICO  
TEL. 0474/414084 FAX 410274  
E-Mail: info@bruneco.com www.architekten.it

PROJEKT  
PROGETTO

2. Variantprojekt: Küche und Mensa, interne Änderungen  
ERWEITERUNG  
der Grundschule J. Bachlechner  
Bruneco, Gallestraße Nr. 5  
2. progetto di variante: cucina e mensa, modifiche interne  
Progetto per l'ampliamento  
della scuola elementare J. Bachlechner  
Bruneco, Via Galle Nr. 5

BAUHERR  
COMMITTENTE

GEMEINDE BRUNECK DER BÜRGERMEISTER SINDIACO  
COMUNE DI BRUNICO Christian Tschann  
Rathausplatz 1 Piazza Municipio - 39031 Bruneco

PROJEKTANT  
PROGETTISTA

BRUNECO PLANCKENSTEINER & STEGER  
417  
STADTGEMEINDE BRUNECK  
- 4. SET. 2007  
GEM. PLANCKENSTEINER & STEGER  
BRUNECO

PLANINHALT  
CONTENUTO

SNITT A-A  
ANSICHT OST/WEST  
SEZIONE A-A  
PROSPETTO OVEST/EST 1:100 ENDSTAND

Plan-Nr.

11

Datum Data

22.08.2007

Gezeich. Diseg.

Fläche Superf.

Geprüft Contr.

Geändert Variaz.

Geändert Variaz.

F:\Updaten\Grundriss Bruneco\04 Einzel\04.2 Variantprojekt Küche Mensa Interne Änderung 22.08.2007.dwg  
GEMEINDE BRUNECK BAUAMT AUT.PROV.BOZEN  
COMUNE DI BRUNICO UFFICIO TECNICO PROV.AUT.BOLZANO

ORIGINAL - ORIGINALE

Genehmigt durch das Amt für die Gemeinde von Bruneco  
Gemeindeverwaltung von Bruneco  
13.09.07  
DER BÜRGERMEISTER SINDIACO  
Christian Tschann