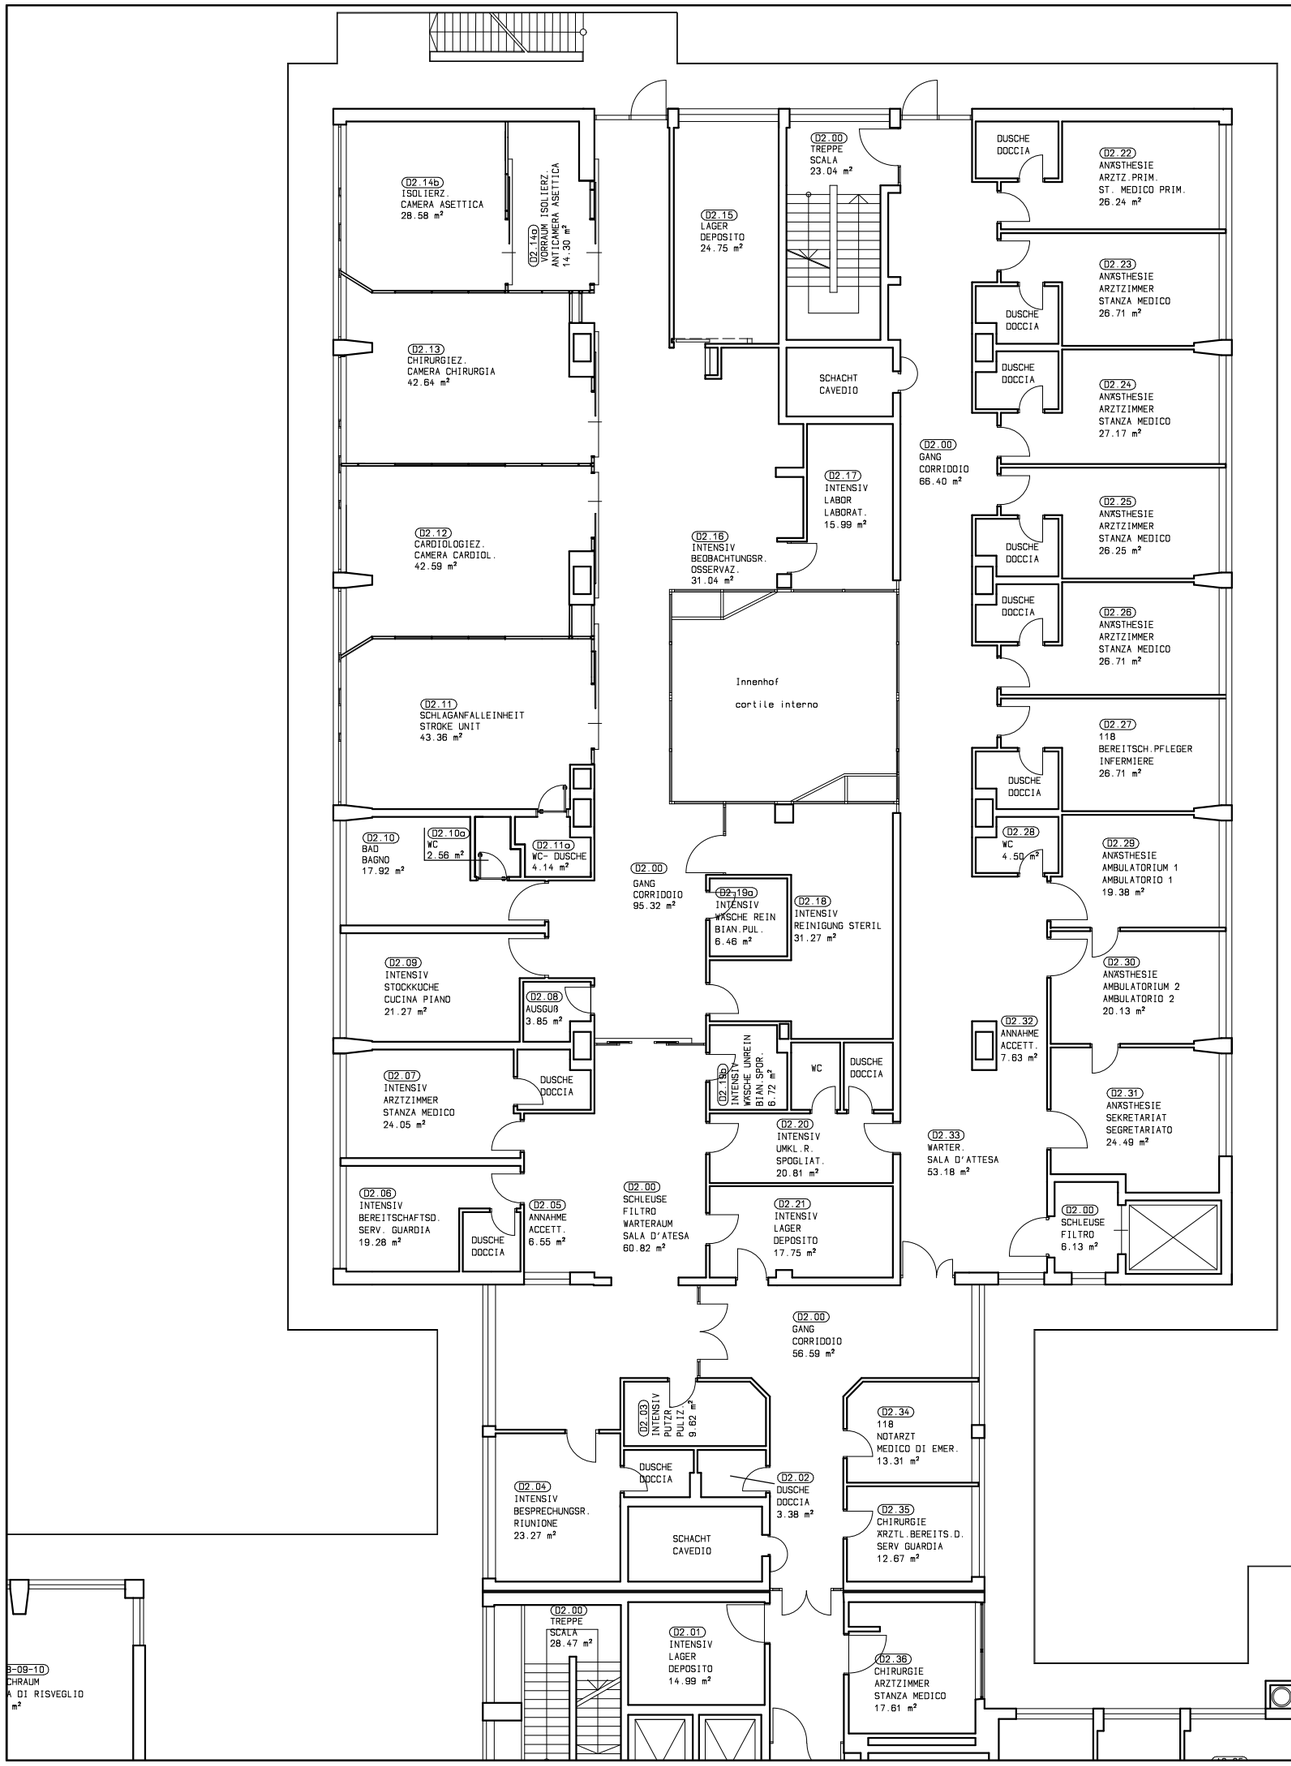

AUTONOME PROVINZ BOZEN – SÜDTIROL
PROVINCIA AUTONOMA DI BOLZANO – ALTO ADIGE
PROVINZIA AUTONOMA DE BULSAN – SUDTIROL

Südtiroler Sanitätsbetrieb
Azienda Sanitaria dell'Alto Adige
Azienda Sanitera de Sudtirol

GESUNDHEITSBEZIRK BRUNECK
COMPRENSORIO SANITARIO DI BRUNICO

BESTANDSAUFNAHME
STATO DI FATTO
2018

KRANKENHAUS BRUNECK / OSPEDALE DI BRUNICO

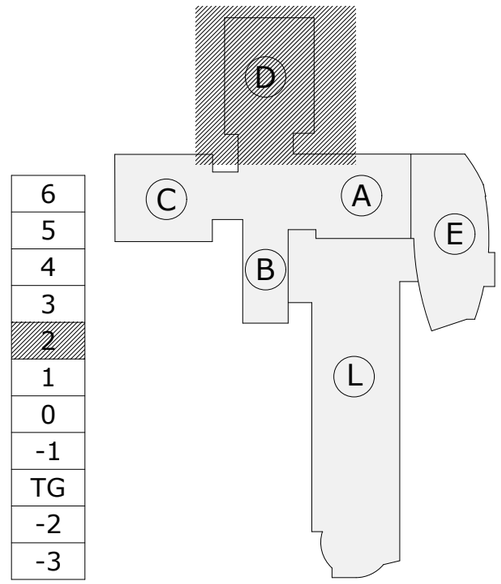

2. Obergeschoss Bau D / 2° Piano Lotto D

GEZEICHNET: DISEGNATO:	DATUM: DATA:	ABGEÄNDERT: MODIFICATO:	ABGEÄNDERT: MODIFICATO:	MASSTAB: SCALA:
Rainer O.	10.02.2014	10.01.2018 or		1:200

Betriebsabteilung für Technik und Vermögen
Ripartizione aziendale tecnica e patrimoniale
Dr.Ing. Arnold Kaiser

PLANNUMMER: N. PIANTA: 58