REGELSCHNITT/ SEZIONE DI DETTAGLIO
Pfahl / palo
M 1:50

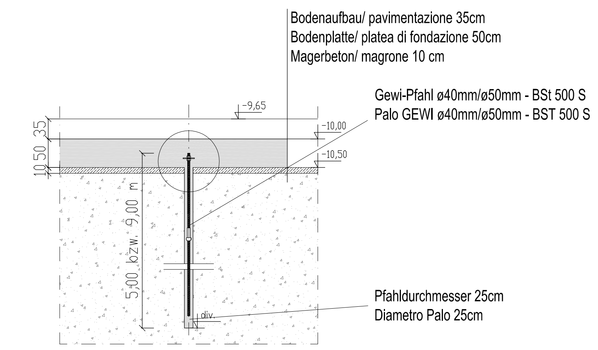

Verankerung nach technischer Zulassung
Ancoraggio secondo omologazione tecnica

GEWI - ZUGPFAHL

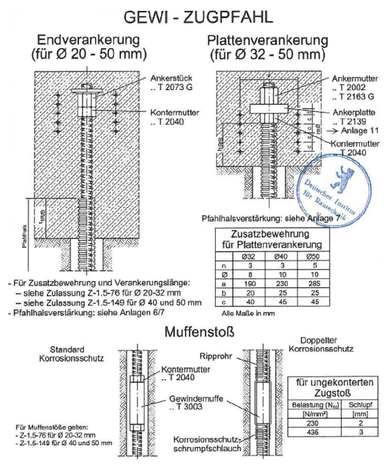

- Für Zusatzbewehrung und Verankerungslänge:
  – siehe Zulassung Z-1.5-76 für Ø 20-32 mm
  – siehe Zulassung Z-1.5-140 für Ø 40 und 50 mm
- Pfahlhalsverstärkung: siehe Anlagen 6/7

Für Muffenstöße gelten:
- Z-1.5-76 für Ø 20-32 mm
- Z-1.5-140 für Ø 40 und 50 mm

GEWI - DRUCKPFAHL

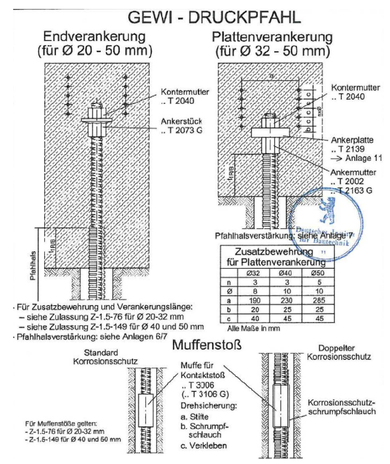

- Für Zusatzbewehrung und Verankerungslänge:
  – siehe Zulassung Z-1.5-76 für Ø 20-32 mm
  – siehe Zulassung Z-1.5-140 für Ø 40 und 50 mm
- Pfahlhalsverstärkung: siehe Anlagen 6/7

Für Muffenstöße gelten:
- Z-1.5-76 für Ø 20-32 mm
- Z-1.5-140 für Ø 40 und 50 mm

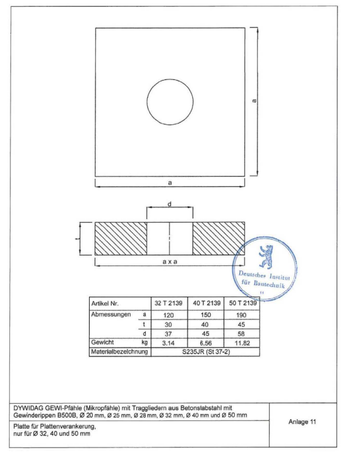

Ankerplatte für Plattenverankerung nur für Ø 32, 40 und 50 mm

FUNDAMENTE - PFÄHLE
FONDAZIONI - PALI
M/S 1:100

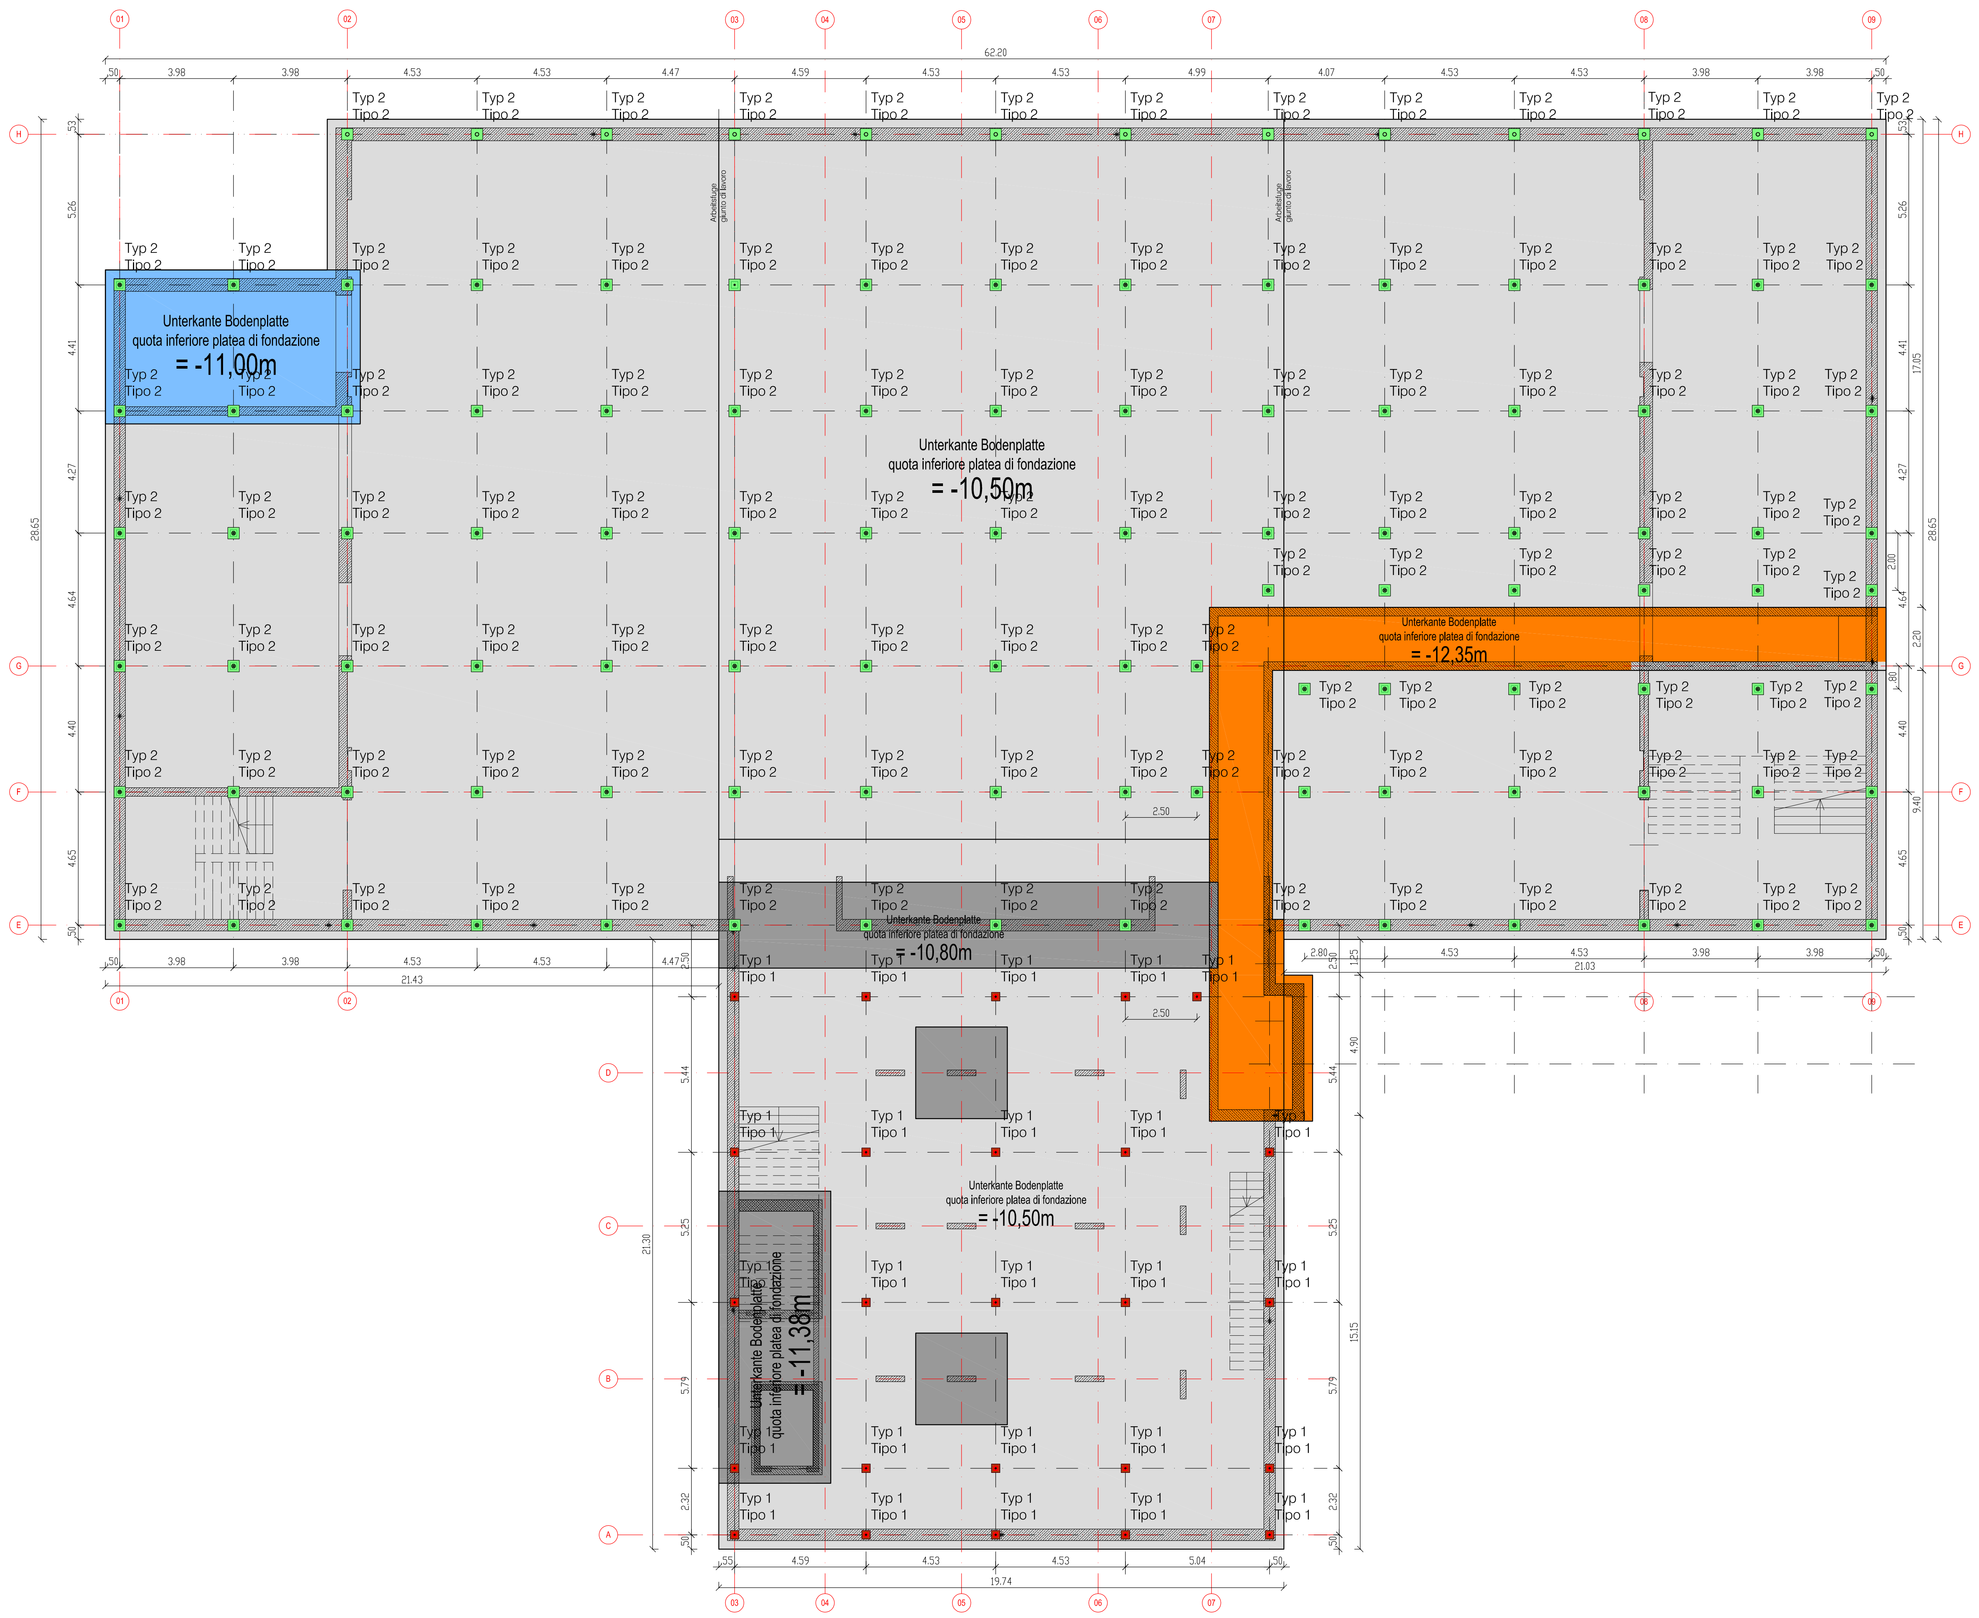

LEGENDE / LEGENDA

- Pfahl Typ1 (Druckpfahl) / palo tipo 1 (palo a pressione) ø40 L=5,00m 25 Stk./p.
- Pfahl Typ2 (Zugpfahl) / palo tipo 2 (palo a trazione) ø50 L=9,00m 110 Stk./p.

LEGENDE/LEGENDA

- Fundamentplatte / Platea di fondazione, UK=-10,50m
- Fundamentplatte / Platea di fondazione, UK = -11,00m
- Fundamentplatte / Platea di fondazione, UK= -11,38m
- Bodenkanal / Cunicolo a pav., UK= -12,35m
- Wände-Stützen / Pareti-pilastri
- 10.00 gemäß Architektenplan / secondo architettonico

Alle Decken- und Wandöffnungen kleiner 20cm x 20cm müssen aus dem Architektenplan entnommen werden!!

Tutte le aperture a parete e a soffito, inferiori di 20cm x 20cm, sono indicati nella pianta architettonica!!

VERANKERUNG / ANCORAGGIO:
ALLE VERBINDUNGSMITTEL LT. EC5 ODER MIT ZULASSUNG LT. HERSTELLER
TUTTI I ANCORAGGI SECONDO EC5 O CON AUTORIZZAZIONE DEL PRODUTTORE

BIEGEANWEISUNG FÜR B 450 C LAUT EC 2 –Pkt.5 :

ENDHAKEN: WINKELHAKEN 135° WINKELHAKEN 90° SCHLAUFE:

KRÜMMUNGEN, ENDHAKEN, WINKELHAKEN UND SCHLAUFEN BEI STÄBEN MIT ds≤18mm ..... D≥6ds
KRÜMMUNGEN, ENDHAKEN, WINKELHAKEN UND SCHLAUFEN BEI STÄBEN MIT ds≥20mm ..... D≥8ds

AUFBIEGUNG: HAKENZUSCHLAG: KRÜMMUNGEN UM EINEN MIND. GLEICH DICKEN STAB: SCHLINGE:

KRÜMMUNGEN VON STÄBEN MIT ds≤12mm, DIE EINEN ANDEREN MIND. GLEICH DICKEN STAB UMFASSEN .... D≥3ds

Avviso:

1. L'IMPRESA DI COSTRUZIONE E' OBBLIGATA AD AVVISARE L'UFFICIO RESPONSABILE IN CASO DI DIVERGENZE TRA I DISEGNI STATICI E QUELLI ARCHITETTONICI O DI ALTRINGENERI E DELLE CONDIZIONI SUL CANTIERE!
2. CANALETTE, PARAFULMINI, TUBAZIONI, PEZZI AGGIUNTIVI NELLA CASSERATURA ECC.. SONO DA INSERIRE COME PREVISTO DAI DIVERSI ESPERTI!
3. VERIFICARE LE MISURE SUL CANTIERE!
4. AVVISARE LA DIREZIONE LAVORI ALMENO 24 ORE PRIMA DI OGNI GETTO!
5. PER OGNI GETTO SONO DA FARE 3 CUBETTI DI PROVA.
6. ARMATURA E SISTEMA NON COERENTE CON LE DIRETTIVE "WU", LE COSTRUZIONI IMPERMEABILI SONO DA ESEGUIRE SECONDO LE ISTRUZIONI DA UNA DITTA SPECIALIZZATA "WU".
7. I PROFILATI IN ACCIAIO NON SONO SOGGETTO AD ANTINCENDIO. PER CUI R=0. PER GLI ELEMENTI IN ACCIAIO CON PROTEZIONE ANTINCENDIO SI RINVIA ALLA PIANTA ARCHITETTONICA.
8. TUTTE LE STRUTTURE METALLICHE PER USO STRUTTURALE DEVONO ESSERE IN POSSESSO DELLA MARCATURA CE SEC. UNI EN 1090.

Bemerkung:

1. DIE AUSFÜHRENDE FIRMA IST VERPFLICHTET, AUF JEDE UNSTIMMIGKEIT ZWISCHEN DIESEM PLAN, DEN ARCHITEKTENPLÄNEN ODER PLÄNEN ANDERER FACHINGENIEURE BZW. DEN ÖRTLICHEN GEGEBENHEITEN AUF DER BAUSTELLE HINZUWEISEN !
2. GRUNDLEITUNGEN, BLITZSCHUTZANLAGEN, LEERROHRE, EINLEGETEILE IN DIE SCHALUNG ETC. SIND NACH GÜLTIGEN PLÄNEN DER FACHINGENIEURE ZU VERLEGEN !
3. MASSE AUF DER BAUSTELLE ÜBERPRÜFEN!
4. DIE BAULEITUNG IST MINDESTENS 24 STUNDEN VOR JEDEM BETONIERABSCHNITT ZU VERSTÄNDIGEN!
5. FÜR JEDEN BETONIERABSCHNITT SIND MINDESTENS 3 PROBEWÜRFEL ZU ERSTELLEN.
6. BEWEHRUNG UND SYSTEM NICHT GEMÄß WU- RICHTLINIEN AUSGEFÜHRT. DIE WASSERDICHTEN BAUTEILE ERFOLGEN GEMÄß ANWEISUNGEN VON WU-SPEZIALUNTERNEHMEN.
7. TRAGENDE STAHLELEMENTE UNTERLIEGEN KEINER BRANDSCHUTZKLASSE, DAHER R=0. ALLE STAHLELEMENTE MIT BRANDSCHUTZMASSNAHMEN SOLLEN LAUT ARCHITEKTENPLAN AUSGEFÜHRT WERDEN.
8. ALLE METALLISCHEN KONSTRUKTIONSELEMENTE MÜSSEN LT. UNI EN 1090 DIE CE-ZERTIFIZIERUNG AUFWEISEN.

BETON– CALCESTRUZZO LT. UNI 9858/91	KLASSE / CLASSI:	BETONSTAHL: ACCIAIO PER C.A:
	Bodenplatte/Platea C25/30	B450C
	Voute/ parte con più spessore C30/37	
	Betondeckung: 3 cm	
PROFILSTAHL	S355 J2+N (wenn nicht anders angegeben/se non diversamente specificato)	

Index	Datum	gez/disegn.	gepr. / approv.	Änderungen / variazioni

Gemeinde Klausen
Autonome Provinz Bozen

Comune di Chiusa
Provincia autonoma di Bolzano

Generalplaner / progettazione generale

Dejaco + Partner
39042 Brixen / Bressanone
Burgfriedengasse 1 / Via Castelfeder 1
MwSt-Nr. / P.IVA: /02895970216
TEL: +39 0472 / 977 200
FAX: +39 0472 / 977 202
e-mail: info@dejaco-partner.it
http://www.dejaco-partner.it

Statik / statica

BAUCON
Dr.Ing. Simon Neulichedl
39100 Bozen / Bolzano
Schlachthofstr. 57 / Via del Macello 57
TEL: +39 0471 / 940 319
FAX: +39 0471 / 940 320
e-mail: info@baucon.it
http://www.baucon.it

Thermo-, Sanitärplaner / progett. termo -sanitario
Brandschutzpr. / prog. antiinc.

thermostudio
e-mail: brueneck@thermostudio.net
http://www.thermostudio.net

Elektroplaner / progett. impianti elettrici

Dejaco + Partner
Dr.Arch Ralf Dejaco
Dr.Arch Alexander Burger

Baucon
Dr.Ing Simon Neulichedl

Per.Ind Helmuth Burger

Sicherheitskoordinator / coordinatore di sicurezza

Per.Ind. Helmuth Burger
39054 Kobenstein / RITTEN/RENON
Handwerkerstrasse 32 / Zona Artigianale 32
TEL: +39 0471 / 358142
FAX: +39 0471 / 358414
e-mail: helmuthburger@dnet.it

Bauherr / Committente

Stadtgemeinde Klausen
Comune di Chiusa
Oberstadt 74 / Città Alta 74
I 39043 Klausen / I 39043 Chiusa
tel.: +39 0472 858 222
fax: +39 0472 847 775
info@klausen.eu
info@chiusa.eu
PEC: klausen.chiusa@legalmail.it
PEC: chiusa.klausen@legalmail.it

Ausführung Projekt / Progetto esecutivo

Errichtung einer Schulturnhalle in Klausen

Edificazione di una palestra scolastica a Chiusa

G.P. / P.F. B.P. / P.ED. K.G. / C.C.
.722 Griesbruck Gries di Chiusa

Planinhalt / Contenuto

Bodenplatte - Pfahlgründung

Platea di fondazione - pali di fondazione

M 1:100

AP.00.ST.PP.050b

	Datum/data	Bem. / annot.	gez./disegn	gepr./ appr.
	16.11.2018		DP/RS	SN
a	28.11.2018		RS	SN
b	30.11.2018		RS	SN
c				
d				
e				

File name: L:\2018\S18070_Interni\G1_Cad

Projektnr. Prog.no.: R2276