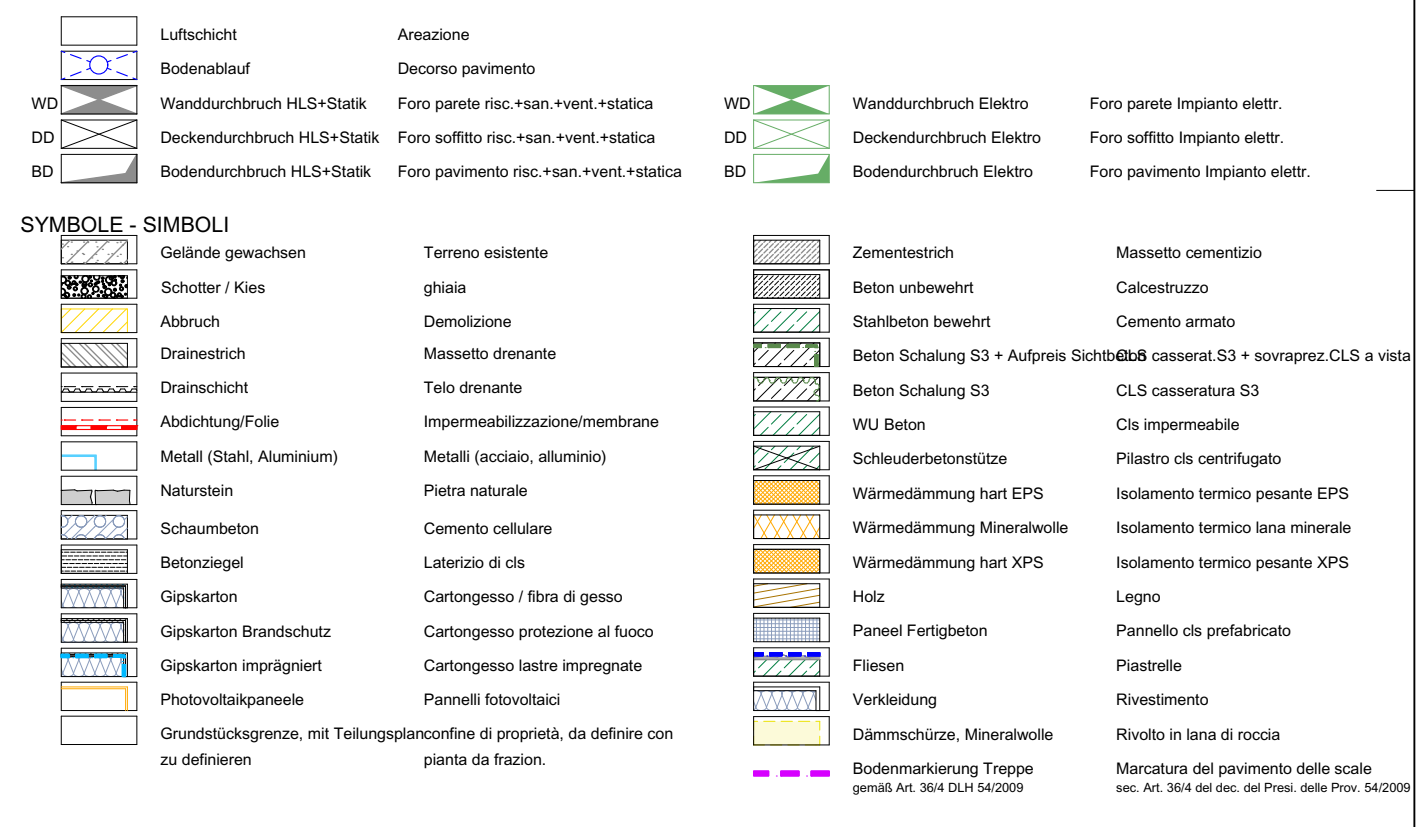


[illegible][illegible]

sette plurimultipli "AFPT01 PR" (Piazzola Regio Fassada) und "AFP 702 BE" Fassada Belichtungs-elemente = vedi catalogo della pianificazione "AFPT01 PR" (accosta a montanti e traverso) e "AFP 702 BE" (accosta in elementi di prefabbricati

K U P →
A R C H

Autonome Provinz Bozen/Provincia autonoma di Bolzano	
Ausführungsprojekt/progetto esecutivo	
Bauvorhaben/progetto Errichtung des NOI Techpark Südtirol Standort Bruneck – Baulos 1 Construzione del NOI Techpark Alto Adige sede di Brunico - Lotto 1	
CUP	J16I3170005400004
Planschnitt/contenuto	Maßstab/stala
Systemskizze 4 - sezioni tipo 4	
Systemschnitt / sezione tipo Q-Q, R-R, S-S	1:50
Bauherr/comittente NOI AG / Spa Voltastraße/Via Volta 13/A 39100 Bozen/Bolzano Italien/Italia contractstep/noi.bz.it / info@noi.bz.it / 0471 006600	
Projektnummer/numero di progetto 1805	Blatt/foglio AFP.253
Index/indexe	Datum/data Juli 2019/luglio 2019
1	
2	
3	
1. 11.20.2019	Abgabe Ausführungsprojekt / consegna progetto esecutivo
Zeichn. Geleit	Abgepr. /
Geleit. 2019	Modifiziert
Projektant/progettista KUP-ARCH Arch. Karl Reichenbauer Arch. Harald Pichler	