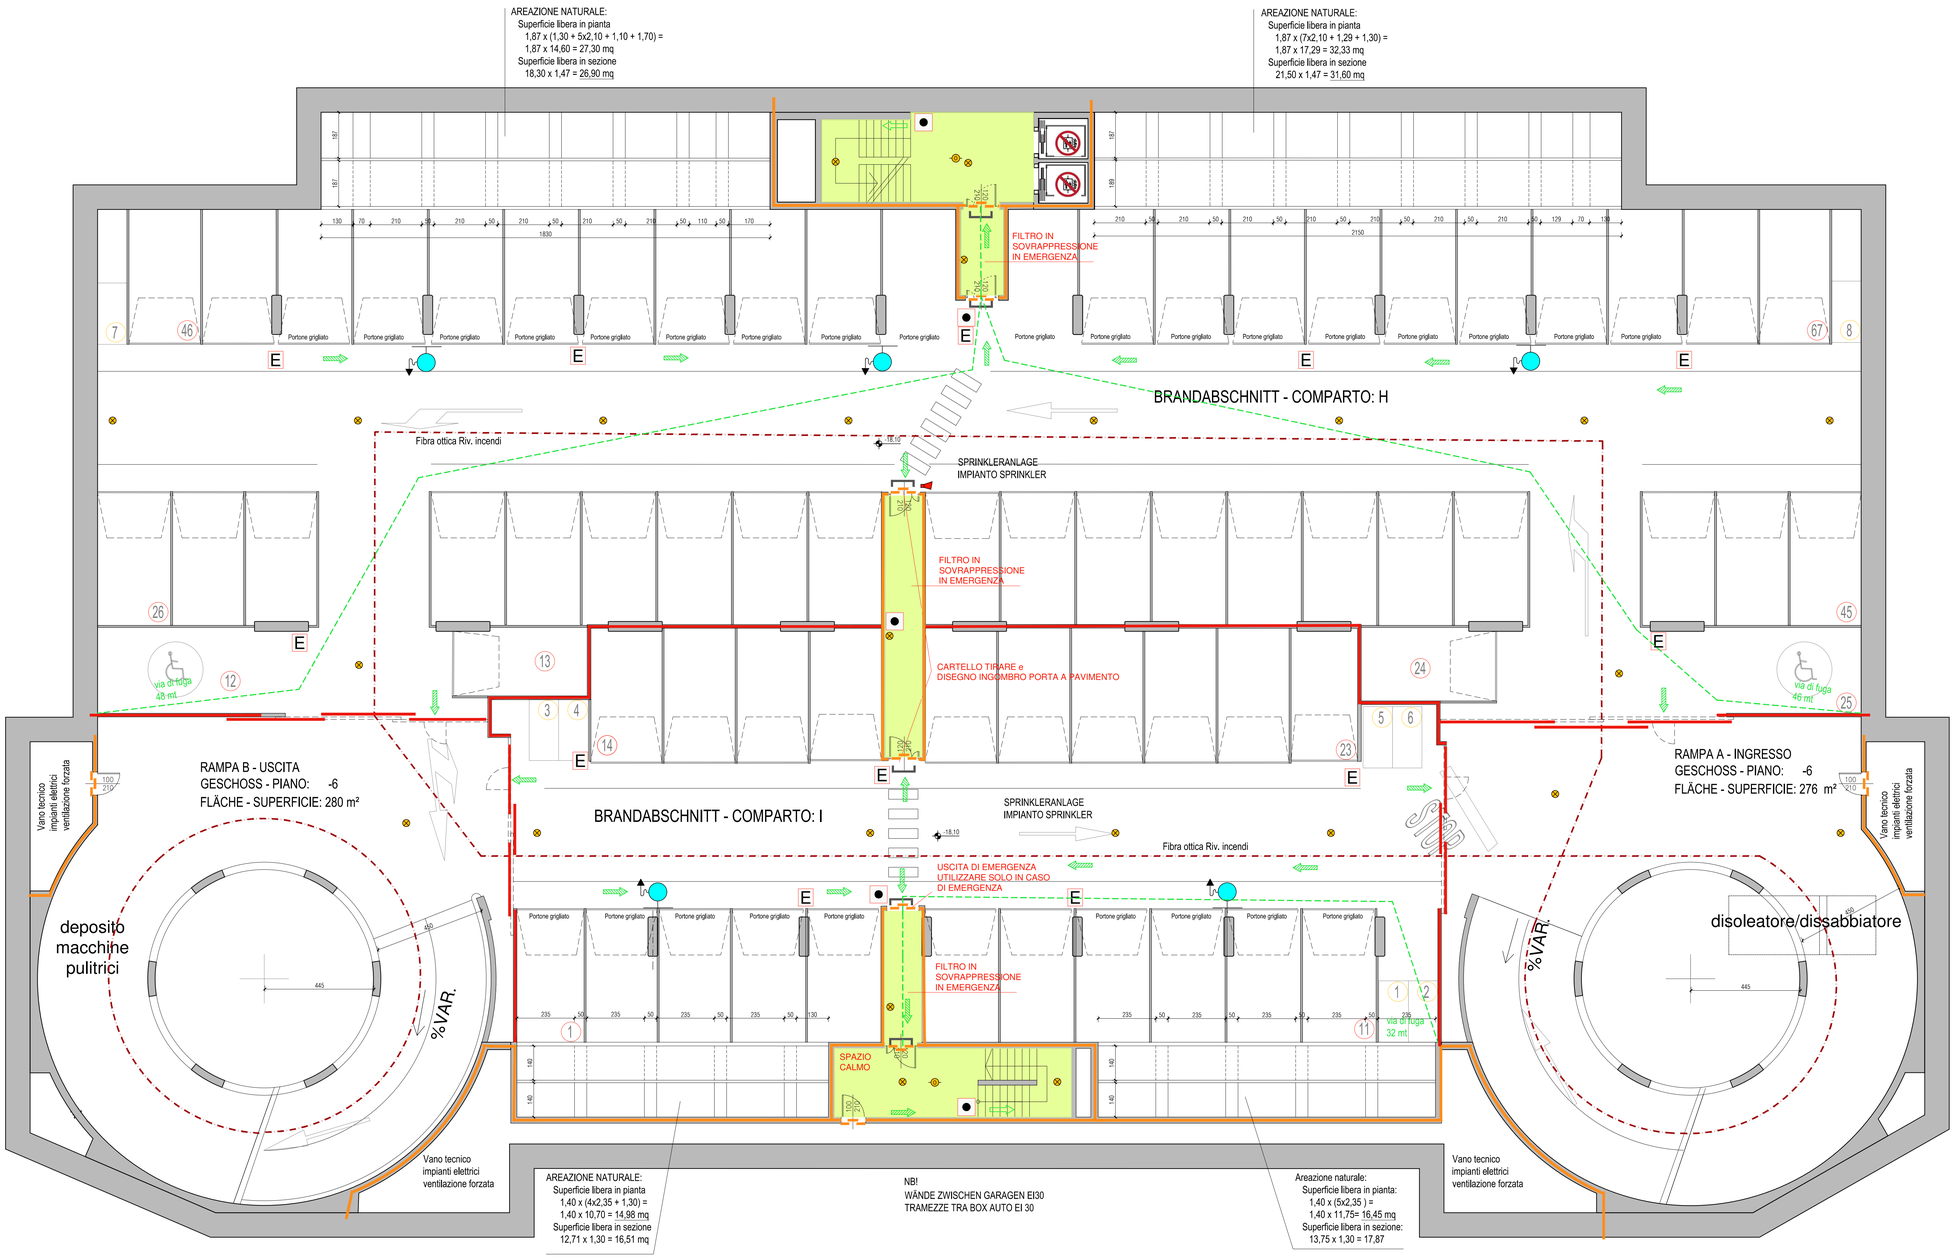

BRANDABSCHNITT - COMPARTO: H

GESCHOSS - PIANO:	-6
FLÄCHE - SUPERFICIE:	1350 m²
PARKPLÄTZE - PARCHEGGI:	46 + 2 motocicli
LUFTUNG - AREAZIONE:	57,15 m²

BRANDABSCHNITT - COMPARTO: I

GESCHOSS - PIANO:	-6
FLÄCHE - SUPERFICIE:	602 m²
PARKPLÄTZE - PARCHEGGI:	21 + 6 motocicli
LUFTUNG - AREAZIONE:	26,75 m²

LEGENDE - LEGENDA

- FLUCHTWEG HORIZONTAL / VIA DI FUGA ORIZZONTALE
- FLUCHTWEG NACH OBEN / VIA DI FUGA VERSO L'ALTO
- FLUCHTWEG NACH UNTEN / VIA DI FUGA VERSO IL BASSO
- FLUCHTWEG / VIA DI FUGA
- FEUERSICHERE WAND REI 60 / MURO TAGLIAFUOCO REI 60
- FEUERSICHERE TÜR REI 60 / PORTA TAGLIAFUOCO REI60
- FEUERSICHERE WAND REI 90 / MURO TAGLIAFUOCO REI 90
- FEUERSICHERE TÜR REI 90 / PORTA TAGLIAFUOCO REI90
- FEUERSICHERE WAND REI 120 / MURO TAGLIAFUOCO REI 120
- FEUERSICHERE TÜR REI 120 / PORTA TAGLIAFUOCO REI 120
- PANIKBESCHLAG / MANIGLIA ANTIPANICO
- HALPTSCHALTER / INTERRUTTORE GENERALE
- CRI BRANDMELDEANLAGE-ZENTRALE / CENTRALINA RILEVAZIONE INCENDI
- MOTORPUMPENANSCHLUSS / ATTACCO MOTOPOMPA
- WANDHASPEL / NASPO A MURO
- WANDHYDRANT / IDRANTE A MURO
- PULVERLÖSCHER / ESTINTORE A POLVERE
- CO_2-LÖSCHER / ESTINTORE A CO_2
- RAUCHMELDER / RIVELATORE DI FUMO
- MULTIKRITERIENMELDER / RIVELATORE MULTICRITERIO
- FEUERMELDER / PULSANTE D'ALLARME
- ALARMSIRENE / SIRENA D'ALLARME
- NOTLEUCHTE / ILLUMINAZIONE D'EMERGENZA
- OPTISCHE FASER / FIBRA OTTICA TERMOSENSIBILE

WICHTIGE ANMERKUNGEN

Brandverhalten der Materialien: siehe Bericht!!!

tragende Struktur R90

Feuerlöscher: 34A 233B C 6kg

Durchbrüche durch Brandabschnitte müssen mit der gleichen Feuerwiderstandsklasse des Abschnittes abgeschottet werden

Notbeleuchtung muss 5 lux in 1 m Höhe vom Boden garantieren

ANNOTAZIONI IMPORTANTI

Reazione al fuoco dei materiali: vedi relazione!!!

struttura portante R90

Estintori : 34A 233B C 6kg

Fori e passaggi per compartimenti devono essere compartimentati con la stessa classe di resistenza al fuoco del compartimento attraversato

Illuminazione di emergenza deve garantire 5 lux ad 1m dal piano di calpestio

BAUHERR - COMMITTENTE

GEMEINDE BOZEN
COMUNE DI BOLZANO
ABTEILUNG FÜR ÖFFENTLICHE ARBEITEN
RIPARTIZIONE LAVORI PUBBLICI
LANCIASTRASSE - VIA LANCIA 4/A 39100 BOZEN - BOLZANO
STEUERNR. - PART. IVA 00389240219

STEMPEL - TIMBRO

PROJEKT / PROGETTO

EINREICHSPROJEKT
PROGETTO DEFINITIVO

TIEFGARAGE AM SIEGESPLATZ UND OBERFLÄCHENGESTALTUNG DES PLATZES

PARCHEGGIO INTERRATO IN PIAZZA DELLA VITTORIA E SISTEMAZIONE SUPERFICIALE DELLA PIAZZA

CUP I55F13000170004

Datum data	Abänderung aggiornamento	ausgearbeitet redatto	genehmigt approvato
30/07/2018	Richiesta deroga antincendio	MB	MV
21/01/2019	Variante	MB	MV

INHALT / CONTENUTO

BRANDSCHUTZ
GRUNDRISS 6. UNTERGESCHOSS

ANTINCENDIO
PIANTA 6 PIANO INTERRATO

PROJEKTANT - PROGETTISTA:
STUDIO DI INGEGNERIA
BAUINGENIEURBÜRO
DOTT. ING. MARIO VALDEMARIN
Bressanone, via Mercato Vecchio 21 Altenmarktgasse, Brixen (BZ)
tel. 0472-835576; fax 0472-836748; studio@valdemarin.it

STEMPEL - TIMBRO
Firmato digitalmente da: ORDINE DEGLI INGEGNERI DELLA PROV. DI BOLZANO
MARIO VALDEMARIN
CN = VALDEMARIN MARIO
O = ORDINE DEGLI INGEGNERI DELLA PROV. DI BOLZANO
C = IT
Data: non presente

ARCHITEKTUR - ARCHITETTURA:
AGP
arch. Andrea Beretti
20123 Milano - Via Lanzone 49
T + 39 02 86455380
info@annagiorgiandpartners.it
www.annagiorgiandpartners.it

ACQUEDOTTI E FOGNATURE:
TRINK- UND ABWASSERLEITUNGEN:
ING. MARCELLO BOTTA

BRANDSCHUTZ - ANTINCENDIO:
Dott. Ing. Marco Bianco
Architettura e Antincendio
Trento, viale N. Bolognini 10, Trient (TN)
tel. 349 0597748 - marco.bianco@outlook.com

Datum data	File file	ausgearbeitet redatto	genehmigt approvato	Masstab scala	Projektcode cod. progetto	Dokument documento
22/01/2019	B.PP.01 PIAZZA VITTORIA	MB	MV1	1:100	0918	1.3.8