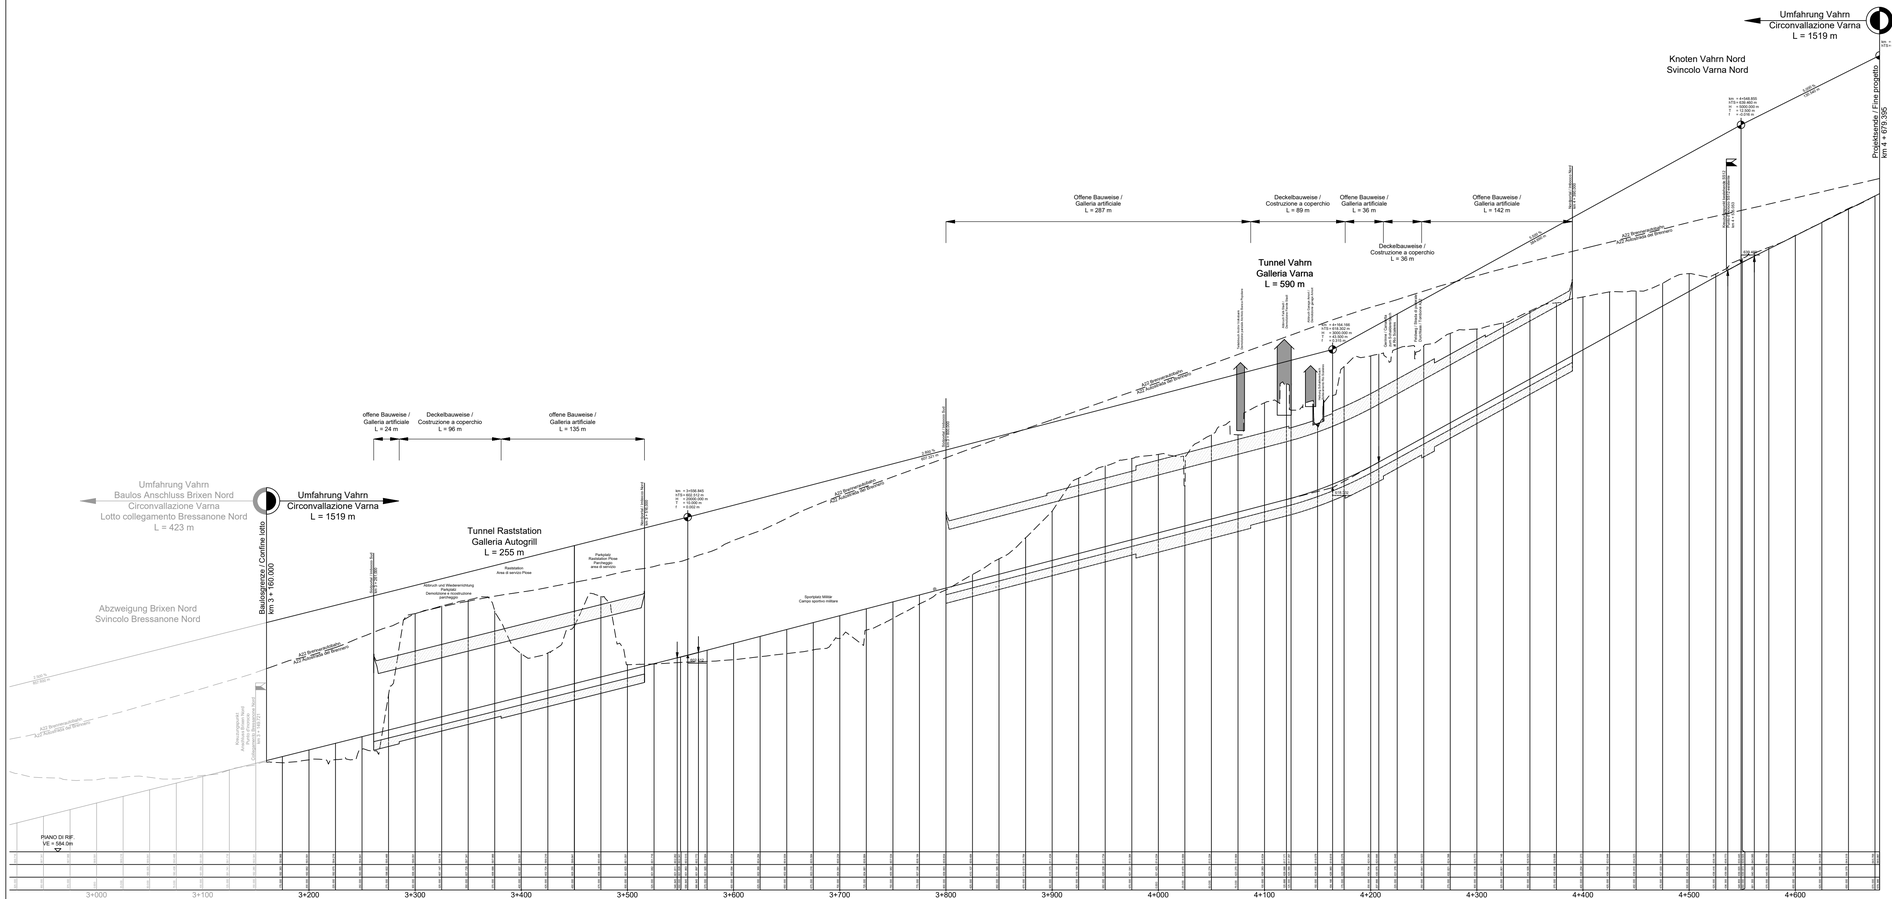

Legende / Legenda:

- Baustelleneinrichtung / Impianto di cantiere
- Erdbau, Vorbereitungsarbeiten / Movimenti terra, Lavori preliminari
- Betonarbeiten / Opere in conglomerato cementizio
- Ausbau / Completamento
- Belag / Pavimentazioni
- Betriebstechnische Ausrüstung / Impianti tecnici
- Probebetrieb / Verkehrsübergabe / Esercizio di Prova / Apertura al traffico

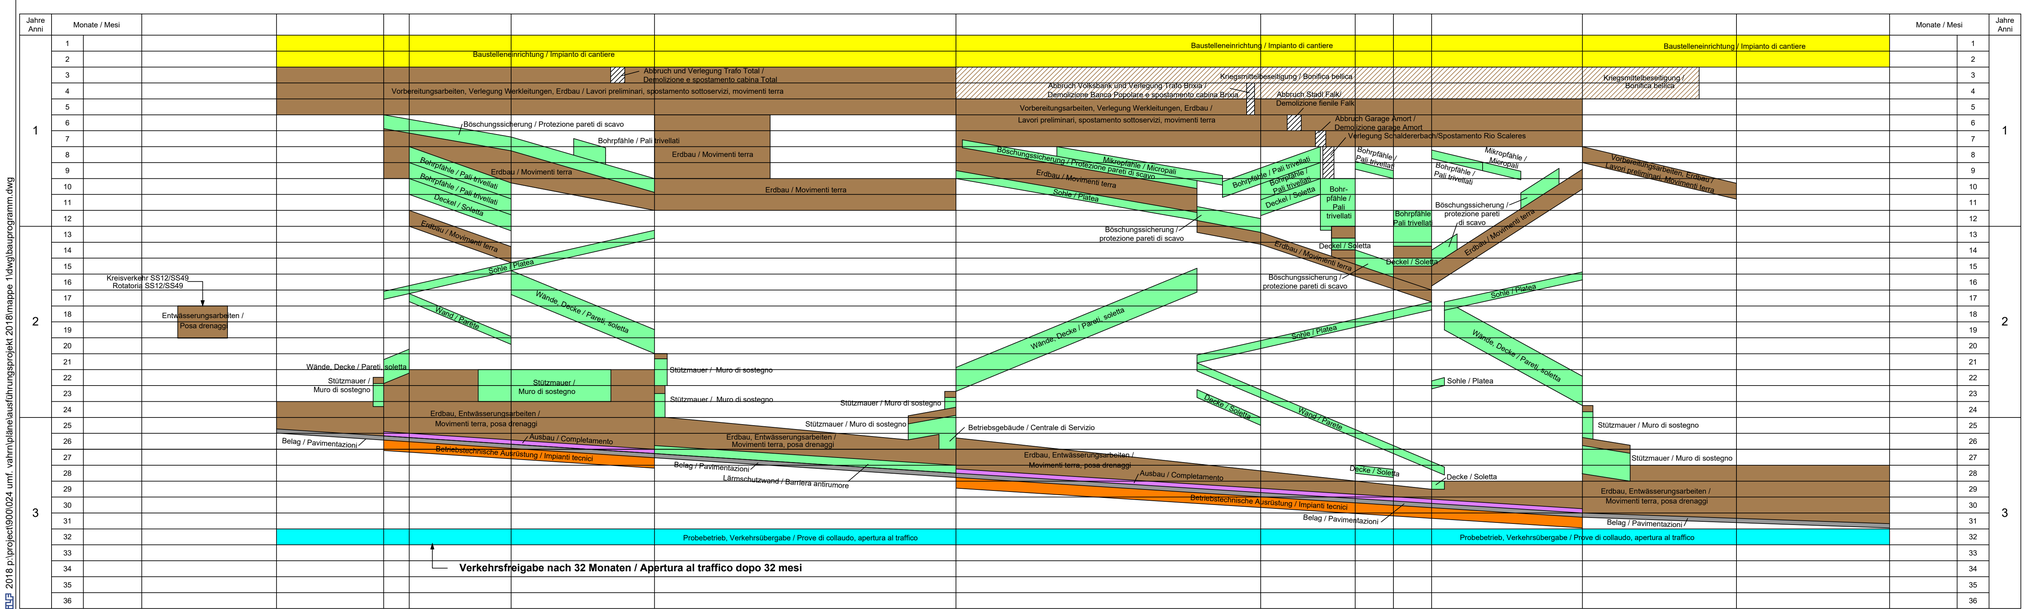

© ILF 2018 p:\project\9000\024 umf. vahrn\plane\ausführungsprojekt 2018\mappe 1\dwg\bauprogramm.dwg

AUTONOME PROVINZ BOZEN - SÜDTIROL
PROVINCIA AUTONOMA DI BOLZANO

GEMEINDE VAHRN
COMUNE DI VARNA

Projekt/progetto:

UMFAHRUNG VAHRN
BAUARBEITEN OHNE ANSCHLUSS BRIXEN NORD
CIRCONVALLAZIONE VARNA
OPERE CIVILI SENZA COLLEGAMENTO BRESSANONE NORD

AUSFÜHRUNGSPROJEKT - PROGETTO ESECUTIVO

Rev.	Datum/data	Ausgabe, Änderungen / edizione, aggiornamento	erstellt/elaborato	geprüft/esaminato	freigeg./approv.
3					
2					
1					
0	22.01.2016	1. Ausgabe / 1° edizione	W. Neuner	Ch. Knapp	G. Fischnaller

Auftraggeber:
AUTONOME PROVINZ BOZEN
Ressort für Bauten
Amt für Straßenbau Nord/Ost

committente:
PROVINCIA AUTONOMA DI BOLZANO
Dipartimento ai lavori pubblici
Ufficio tecnico strade nord/est

Dokumenttitel:
BAUPROGRAMM

titolo del documento:
PROGRAMMA LAVORI

ILF CONSULTING ENGINEERS
EUT ENGINEERING
PLANUNGSGRUPPE ILF-EUT GRUPPO DI PROGETTAZIONE
c/o EUT Engineering GmbH, Dantestraße 134, 39042 Brixen, Tel. +39 0472 272400, Email: info@eut.bz.it
c/o EUT Engineering srl, Via Dante 134, 39042 Bressanone

Maßstab/scala: -

Plan Nr./tav. n.: BV-V-116

Einlage Nr./allegato n.: 1-10

ORDINE DEGLI INGEGNERI PROVINCIA AUTONOMA DI BOLZANO
Dr. Ing. GEORG FISCHNALLER
Nr. 923 Sez. A
INGEGNERE BOZEN

Firmato digitalmente da: GEORG FISCHNALLER
Firmato digitalmente da: GEORG FISCHNALLER
Signature date and time: 2018/10/16 12:45:13