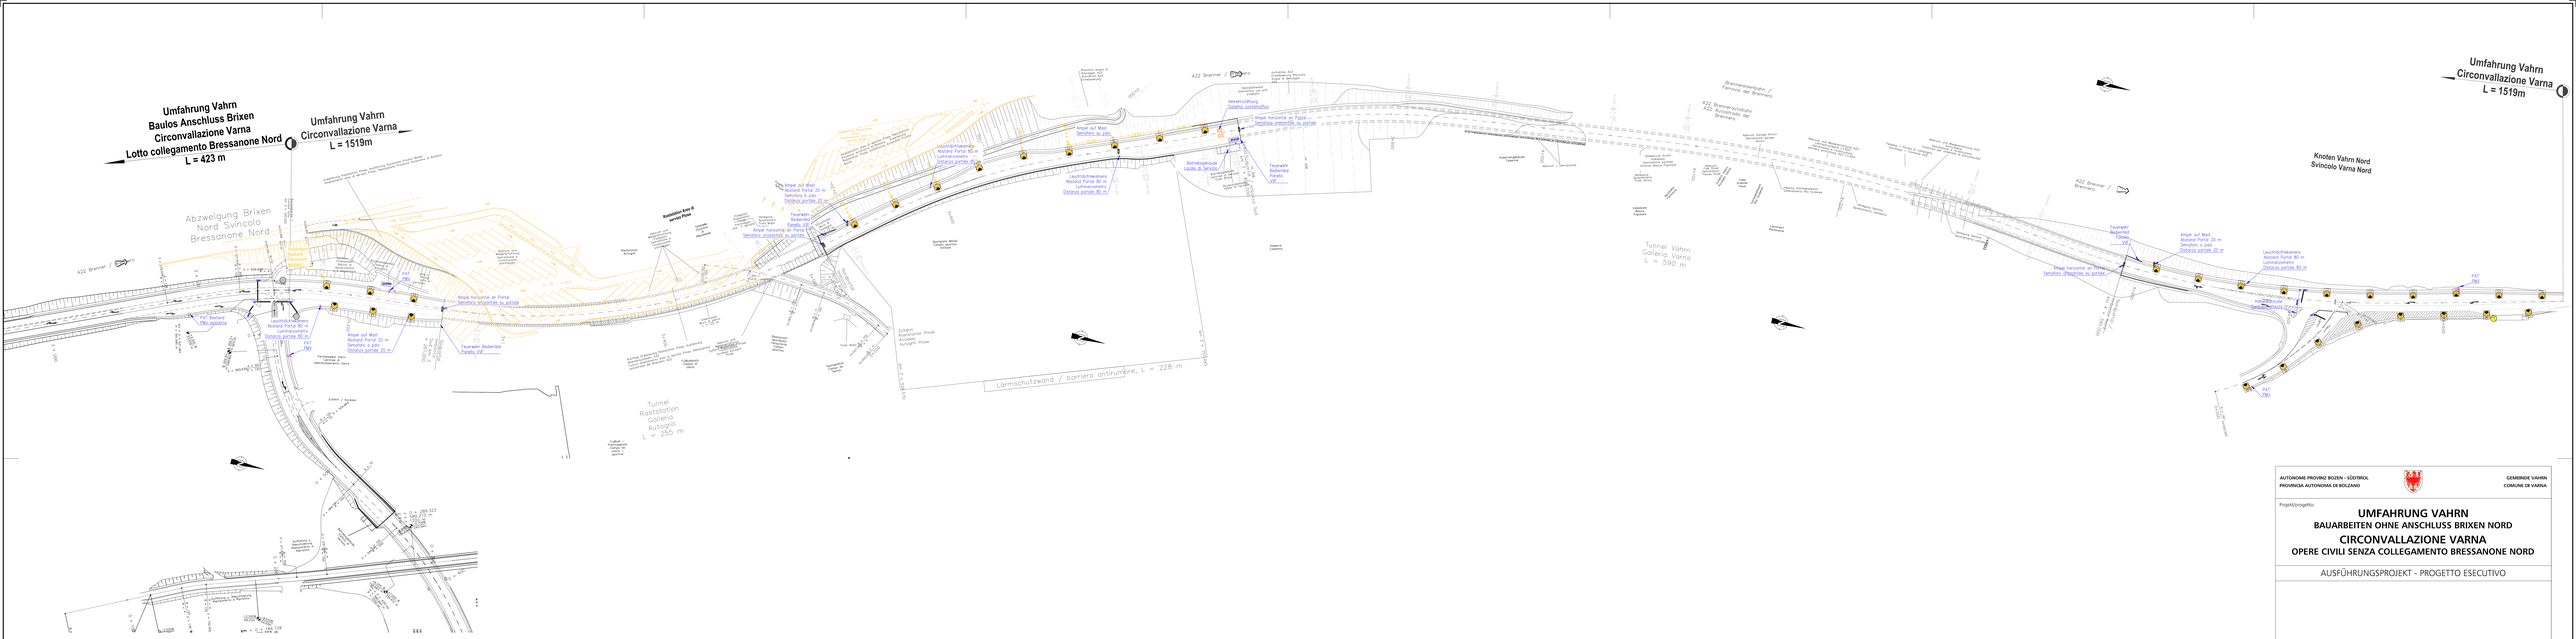


| Legende Oberflächige Beleuchtung<br>Legenda illuminazione pubblica | |
|---|---|
| Bestehende Leuchte die nicht ersetzt wird<br>Apparecchio esistente che non verrà sostituito | |
| Abbruch bestehende Leuchte<br>Demolizione lampada esistente | |
| Neue Mastleuchte mit Fundament, Optik asymmetrisch<br>Nuovo apparecchio fisso palo con fondazione, ottica asimmetrica | |

AUTONOME PROVINZ BOZEN – SÜDTIROL
PROVINCIA AUTONOMA DI BOLZANO

GEMEINDE VAHRN
COMUNE DI VARNA

Projekt/progetto:

# UMFAHRUNG VAHRN
## BAUARBEITEN OHNE ANSCHLUSS BRIXEN NORD
# CIRCONVALLAZIONE VARNA
## OPERE CIVILI SENZA COLLEGAMENTO BRESSANONE NORD

AUSFÜHRUNGSPROJEKT - PROGETTO ESECUTIVO

| Rev. | Datum/data | Ausgabe, Änderungen / edizione, aggiornamento | erstellt/elaborato | geprüft/controllato | freigegeb./approv. |
|---|---|---|---|---|---|
| 0 | 22.01.2016 | 1. Ausgabe / 1ª edizione | S. Schrott | A. Vonkilch | G. Fischnaller |

Auftraggeber:
committente:

**AUTONOME PROVINZ BOZEN**
**Ressort für Bauten**
**Amt für Straßenbau Nord/Ost**

**PROVINCIA AUTONOMA DI BOLZANO**
**Dipartimento ai lavori pubblici**
**Ufficio tecnico strade nord/est**

Dokumentthek:
Titolo del documento:

Betriebstechnische Ausstattung
Allgemeiner Lageplan

Impianti tecnologici
Planimetria generale

ILF CONSULTING ENGINEERS
EUT ENGINEERING

PLANUNGSGRUPPE **ILF - EUT** GRUPPO DI PROGETTAZIONE

ILF CONSULTING ENGINEERS
ILF Consulting Engineering GmbH
Dantestraße 13A, 39042 Brixen
Tel. +39 0472 272400
Email: info@ilf.it

EUT ENGINEERING
EUT Engineering srl
Via Dante 13A, 39042 Brixen/Bressanone

Maßstab/scala: 1 : 1.000

Plan Nr./Nor. Ar.:
BV-EM-751

ORDINE DEGLI INGEGNERI DELLA PROV. DI BOLZANO
Dr. Ing. ROBERTO PEDRINI
TN. 924
INGENIEURKAMMER DER PROVINZ BOZEN

Lieferpar Nr./allegato n.:
8-1