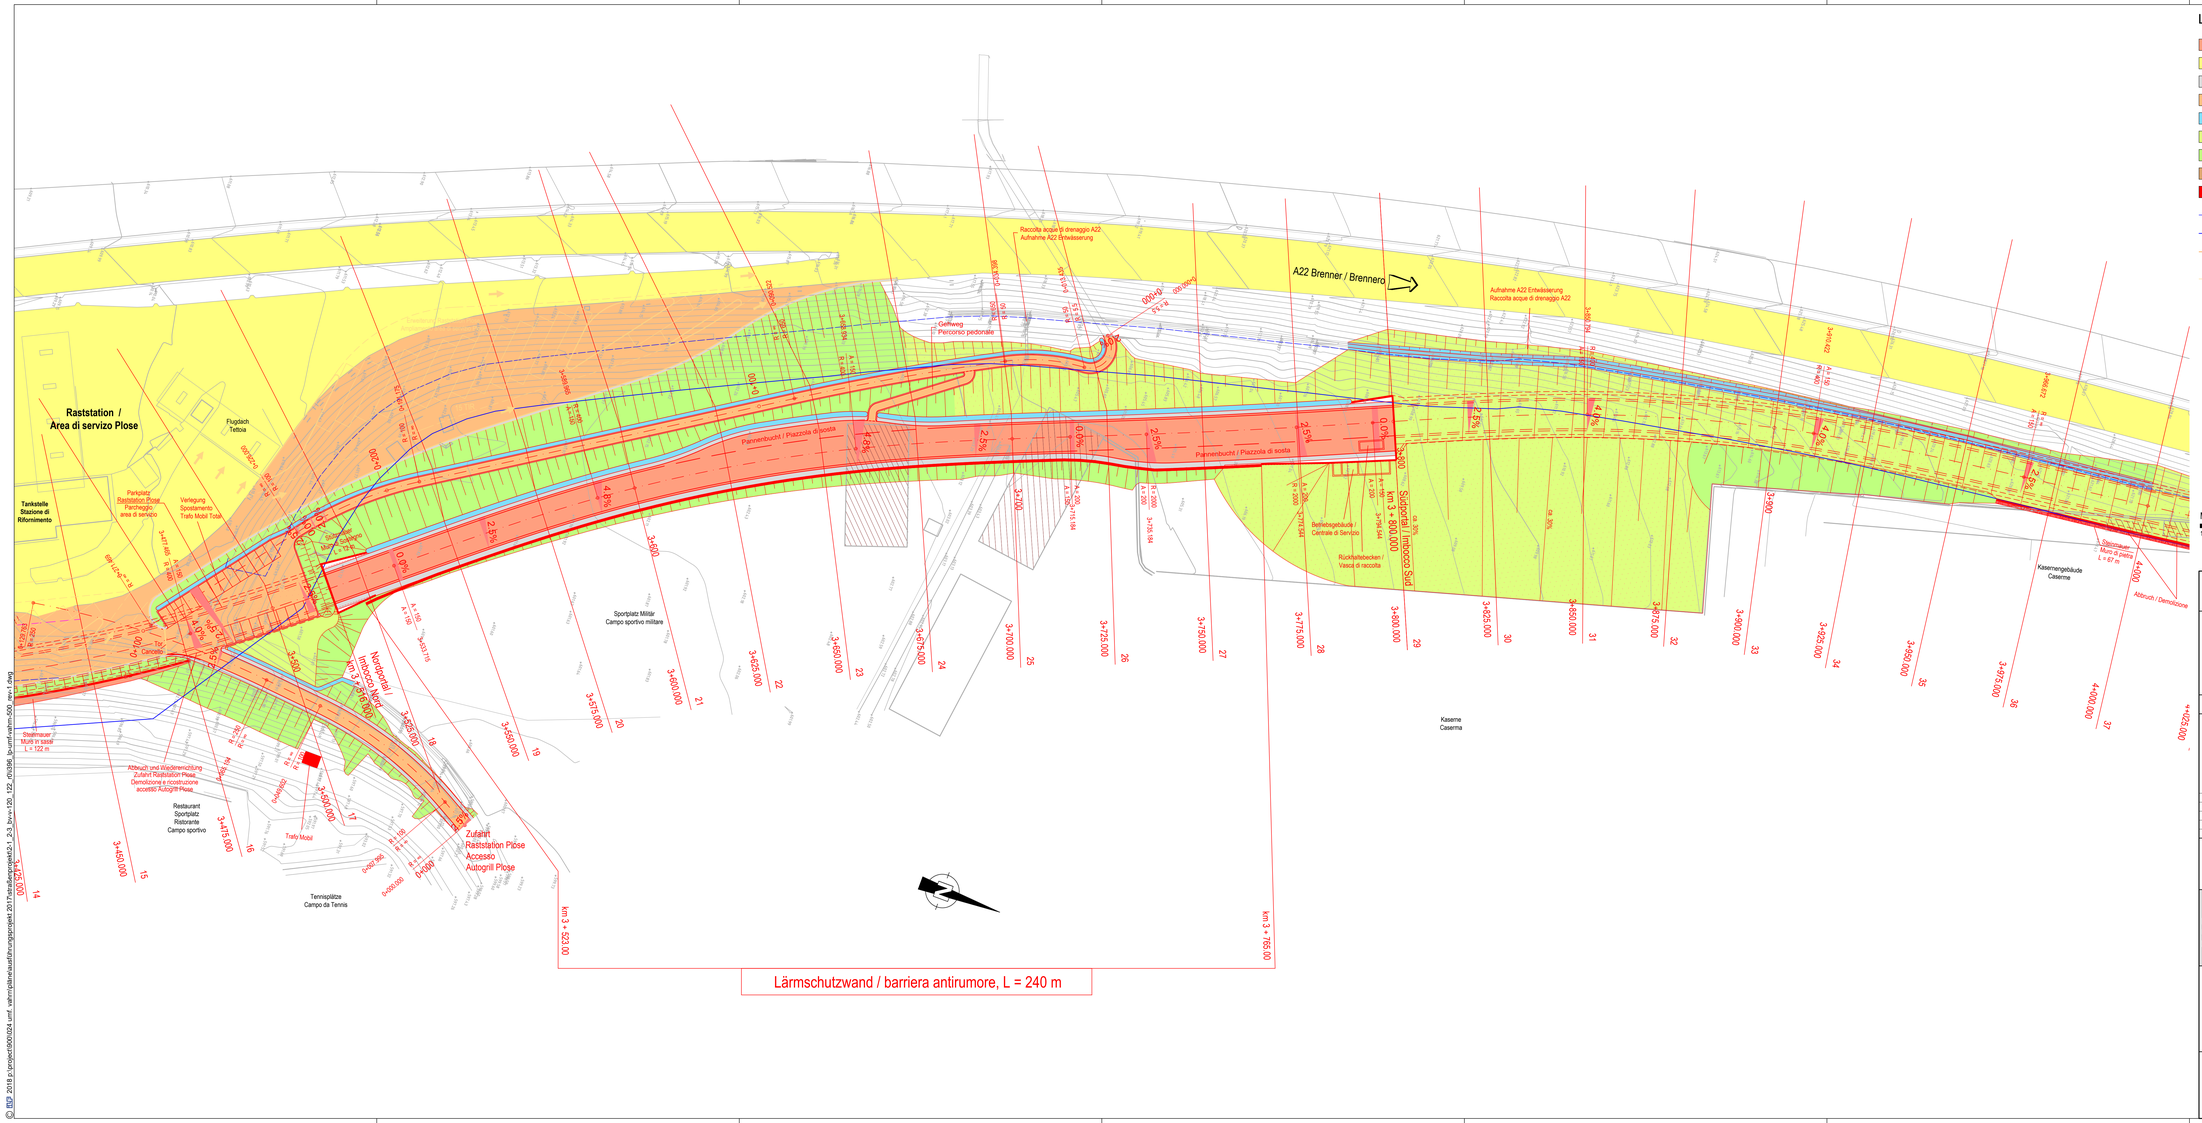

LEGENDE:

- NEUE STRASSE
- BESTEHENDE STRASSE
- BANKETT
- NEBENWEG
- GEWÄSSER
- AUFFÜLLUNG U. REKULTIVIERUNG
- DAMM
- EINSCHNITT
- KUNSTBAUWERKE
- ZAUN A22
- 12.5 m ABSTAND
- PROJEKT ZUFAHRT VAHRN
- KÜNFTIGE ERWEITERUNG RASTSTATION PLOSE AUSFÜHRUNG BRENNERAUTOBAHN A22

LEGENDA:

- NUOVA STRADA
- STRADA ESISTENTE
- BANCHINA
- VIA SECONDARIA
- CORSI D'ACQUA
- RIEMPIMENTO E RIPRISTINO
- RILEVATO
- TRINCEA
- OPERE D'ARTE
- RECINZIONE A22
- 12.5 m DISTANZA
- PROGETTO ACCESSO VARNA
- FUTURO AMPLIAMENTO AREA DI SERVIZIO PLOSE REALIZZAZIONE AUTOSTRADA DEL BRENERO A22

M 1 : 500

10m 0 10m 50m

AUTONOME PROVINZ BOZEN - SÜDTIROL
PROVINCIA AUTONOMA DI BOLZANO

GEMEINDE VAHRN
COMUNE DI VARNA

Projekt/progetto:

UMFAHRUNG VAHRN

BAUARBEITEN OHNE ANSCHLUSS BRIXEN NORD

CIRCONVALLAZIONE VARNA

OPERE CIVILI SENZA COLLEGAMENTO BRESSANONE NORD

AUSFÜHRUNGSPROJEKT - PROGETTO ESECUTIVO

Rev.	Datum/data	Ausgabe, Änderungsrevisione, aggiornamento	erstellt/elaborato	geprüft/esaminato	freigeg./approv.
3					
2					
1	23.01.2018	Position Trafokabine / posizione cabina trafo	T. Ungerer	Ch. Franchini	G. Fischnaller
0	22.01.2016	1. Ausgabe / 1° edizione	W. Neuner	Ch. Knapp	G. Fischnaller

Auftraggeber: / committente:

AUTONOME PROVINZ BOZEN
Ressort für Bauten
Amt für Straßenbau Nord/Ost

PROVINCIA AUTONOMA DI BOLZANO
Dipartimento ai lavori pubblici
Ufficio tecnico strade nord/est

Dokumentitel: / titolo del documento:

LAGEPLAN
UMFAHRUNG VAHRN
km 3,4 - 4,0

PLANIMETRIA
CIRCONVALLAZIONE VARNA
km 3,4 - 4,0

ILF CONSULTING ENGINEERS
EUT ENGINEERING

PLANUNGSGRUPPE
ILF - EUT
GRUPPO DI PROGETTAZIONE

c/o EUT Engineering GmbH
Dantestraße 134, 39042 Brixen

Tel. + 39 0472 272400
Email: info@eut.bz.it

c/o EUT Engineering srl
Via Dante 134, 39042 Bressanone

Maßstab/scala: 1:500

ORDINE DEGLI INGEGNERI DELLA PROV. DI BOLZANO
Dr. Ing. GEORG FISCHNALLER
Nr. 924
INGENIEURKAMMER DER PROVINZ BOZEN

Plan Nr./tav. n.: BV-V-121

Einlage Nr./allegato n.: 2-2

© ILF 2018 p:\project\600\024 umf_vahrn\plane\ausführungsprojekt 2017\straßenprojekt\2-1_2-3_bv-v-120_122_r0\i396_lp-umf-vahrn-500_rev-1.dwg