




Schnitt 3-3  
Sezione 3-3  
M/S 1:50

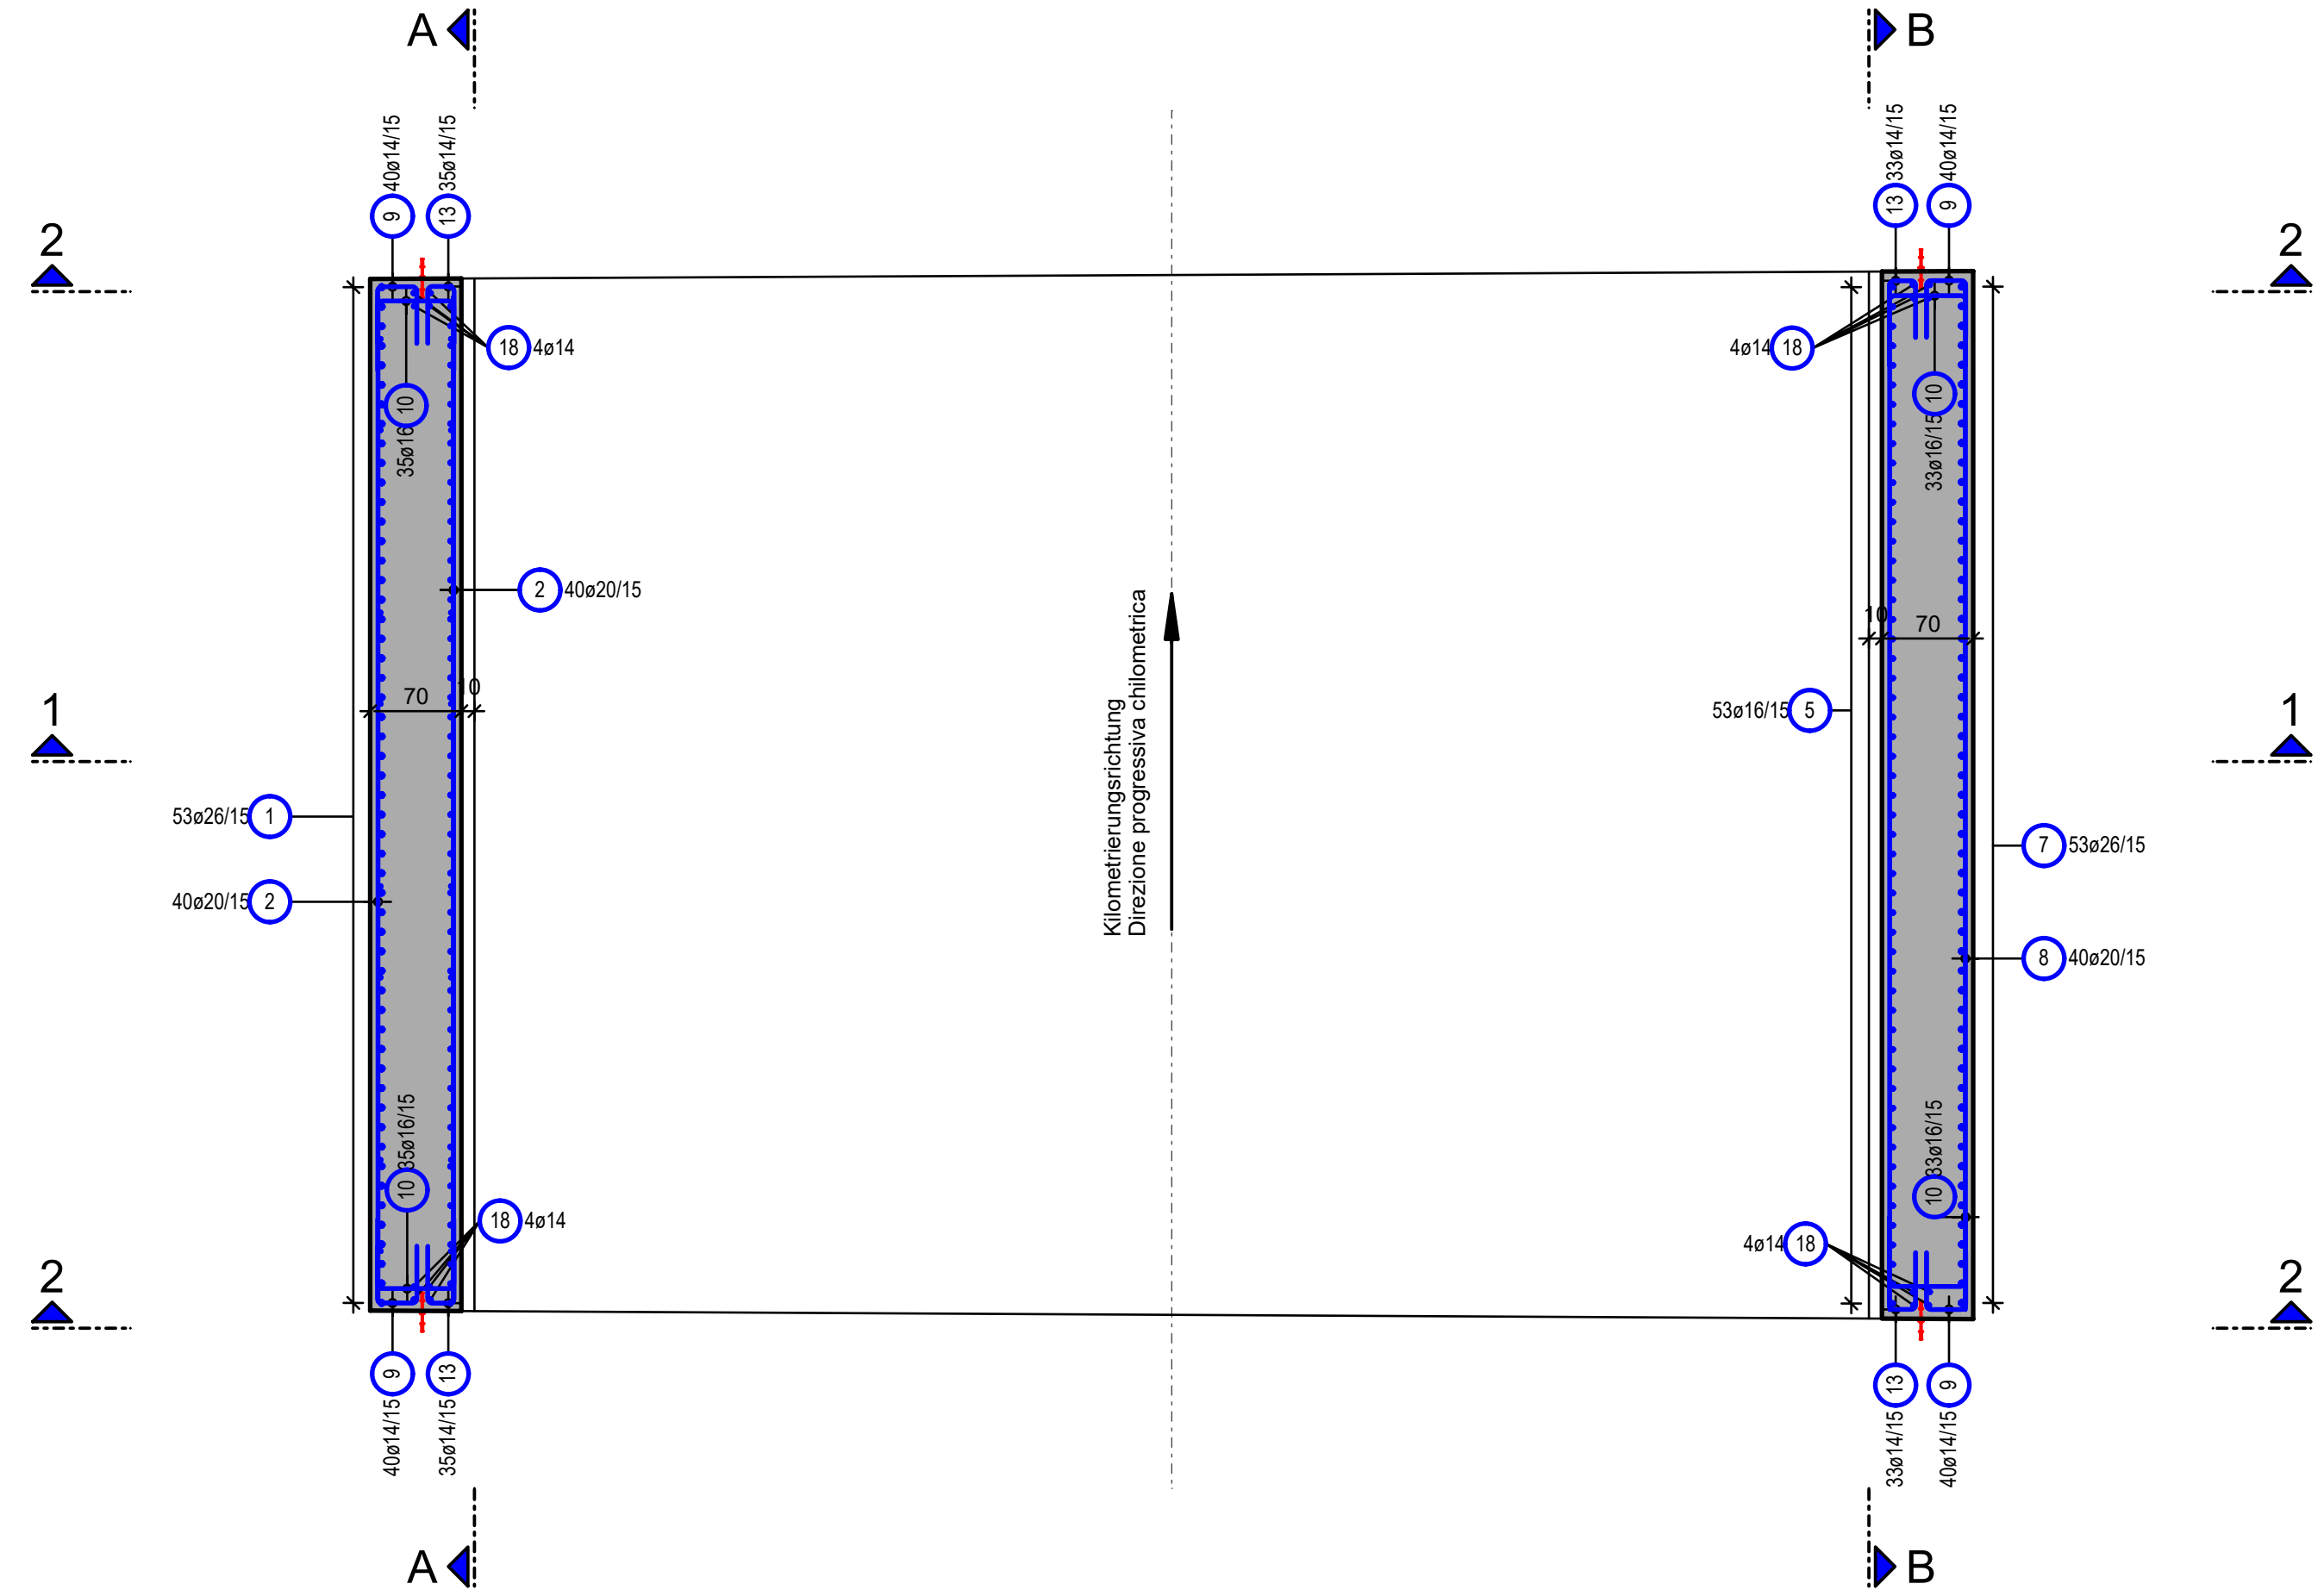


Schnitt 4-4  
Sezione 4-4  
M/S 1:50

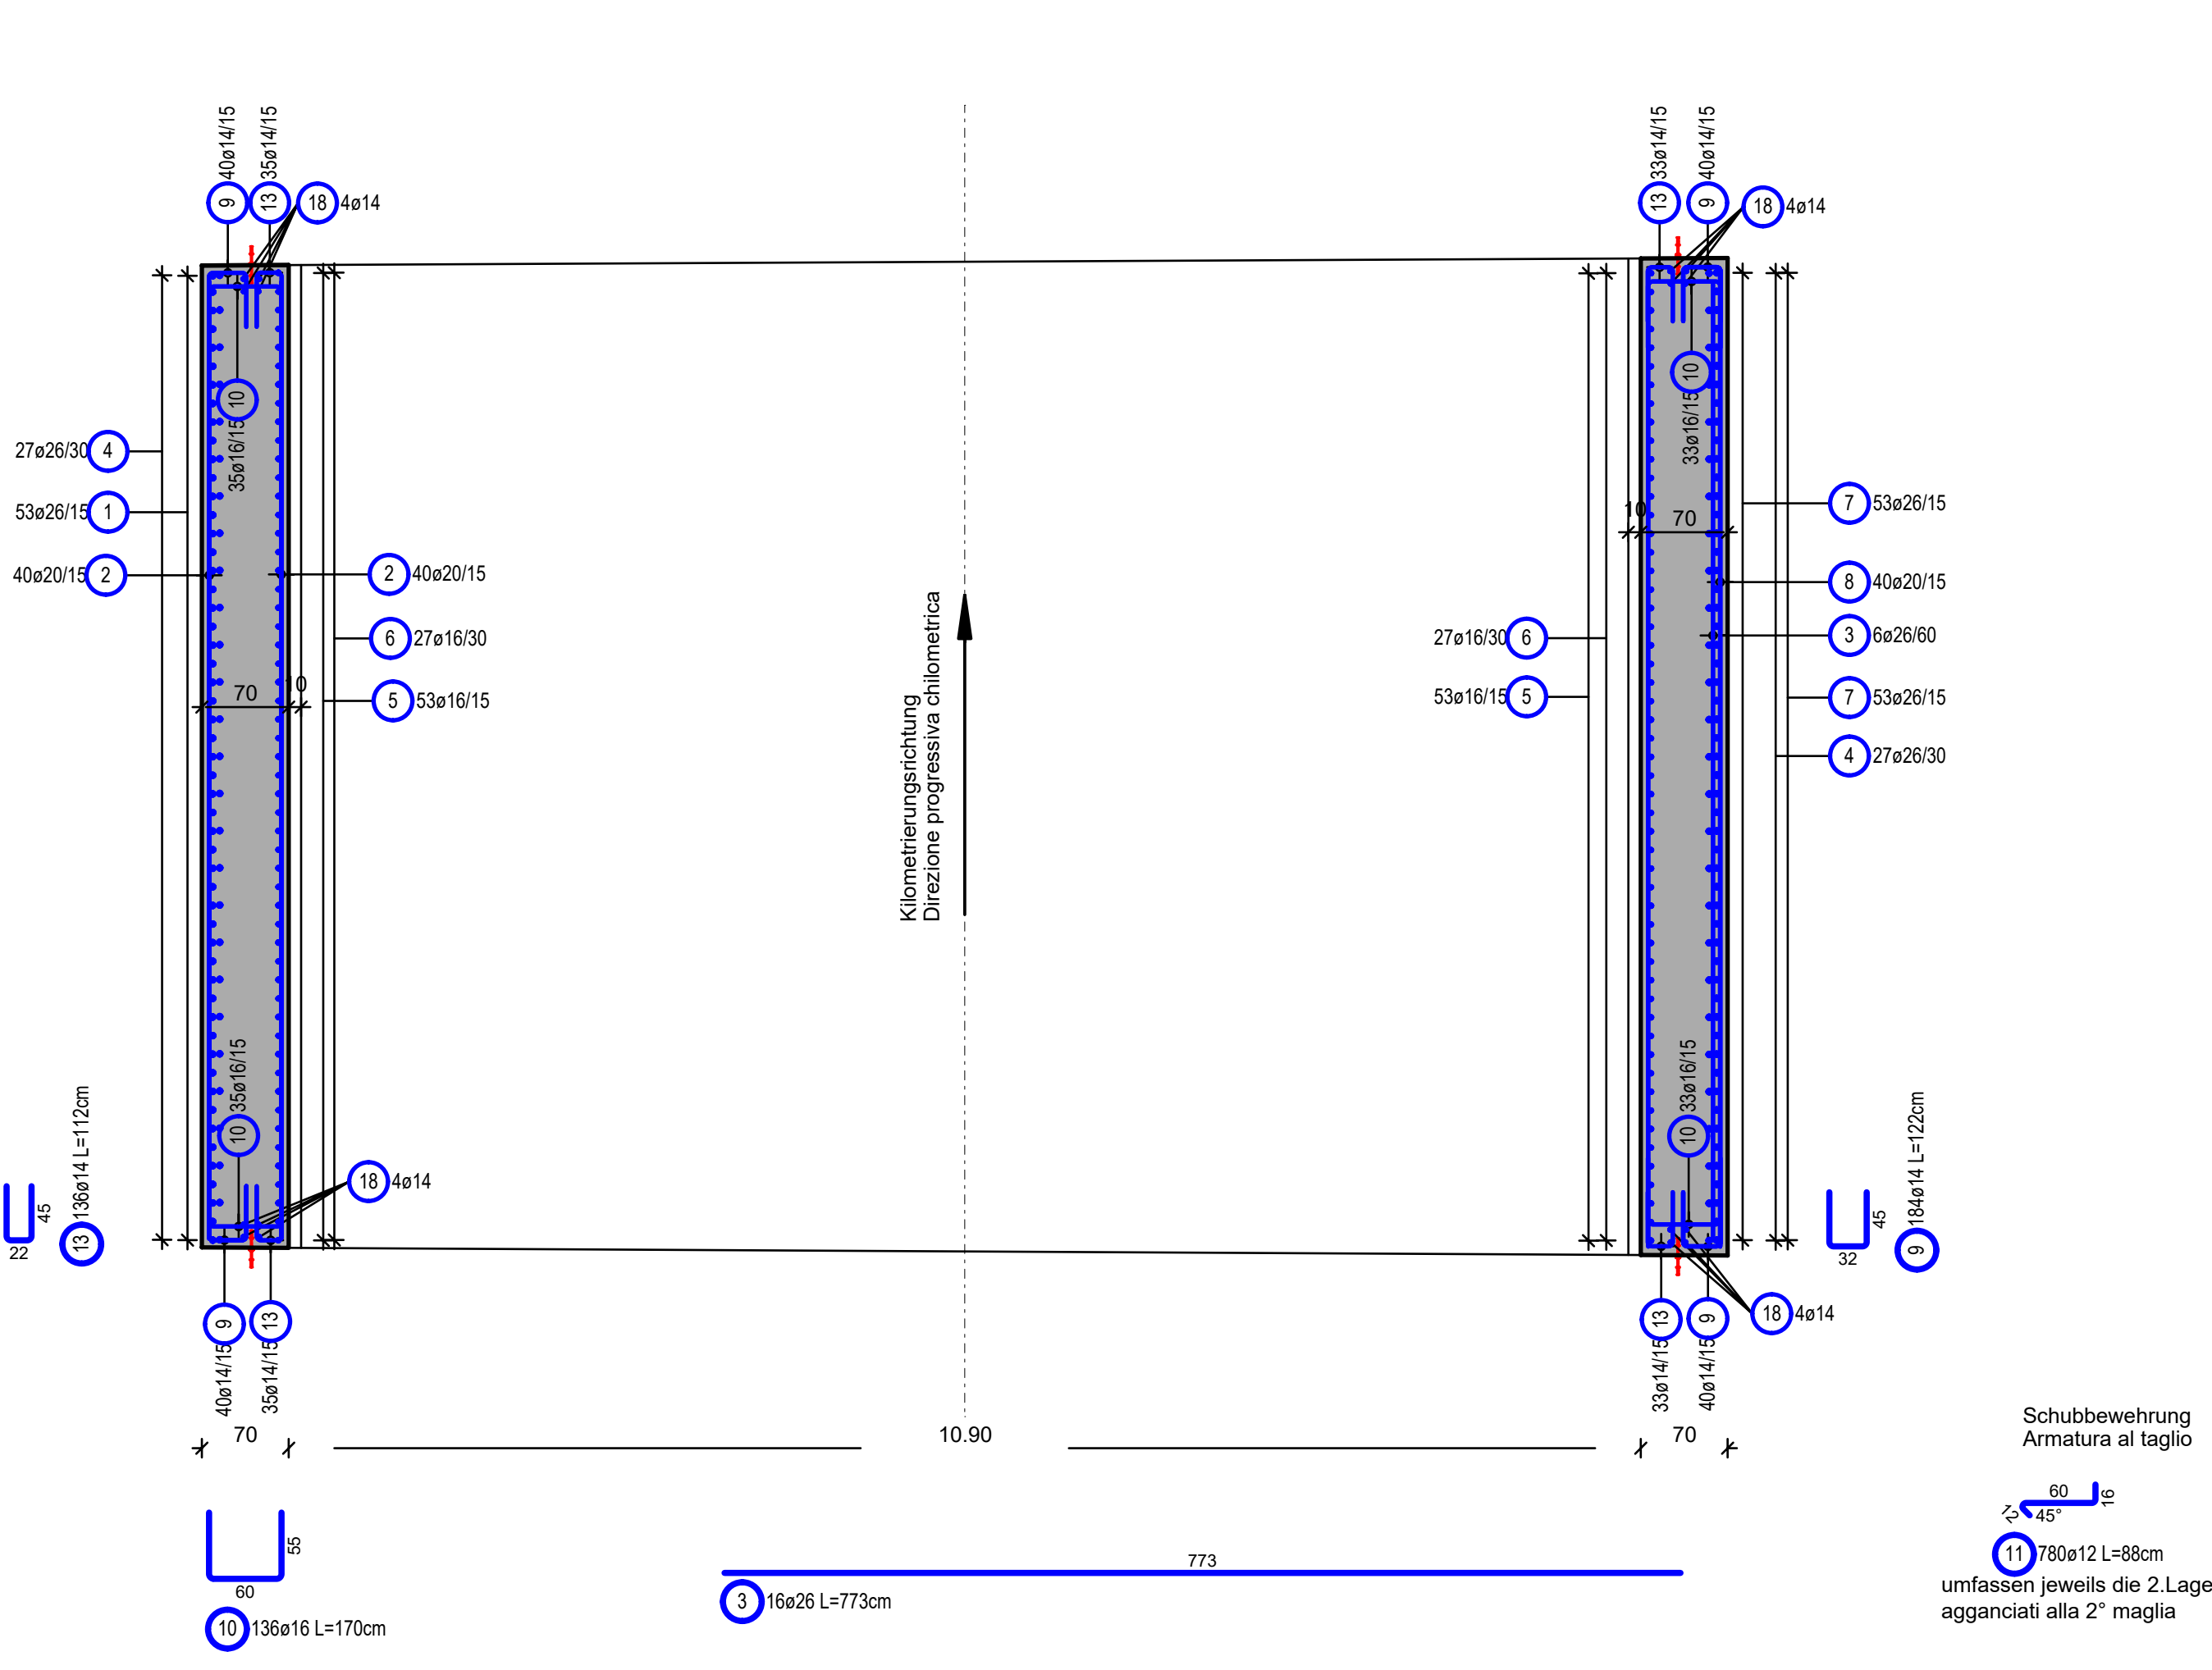


Schnitt A-A  
Sezione A-A  
M/S 1:50

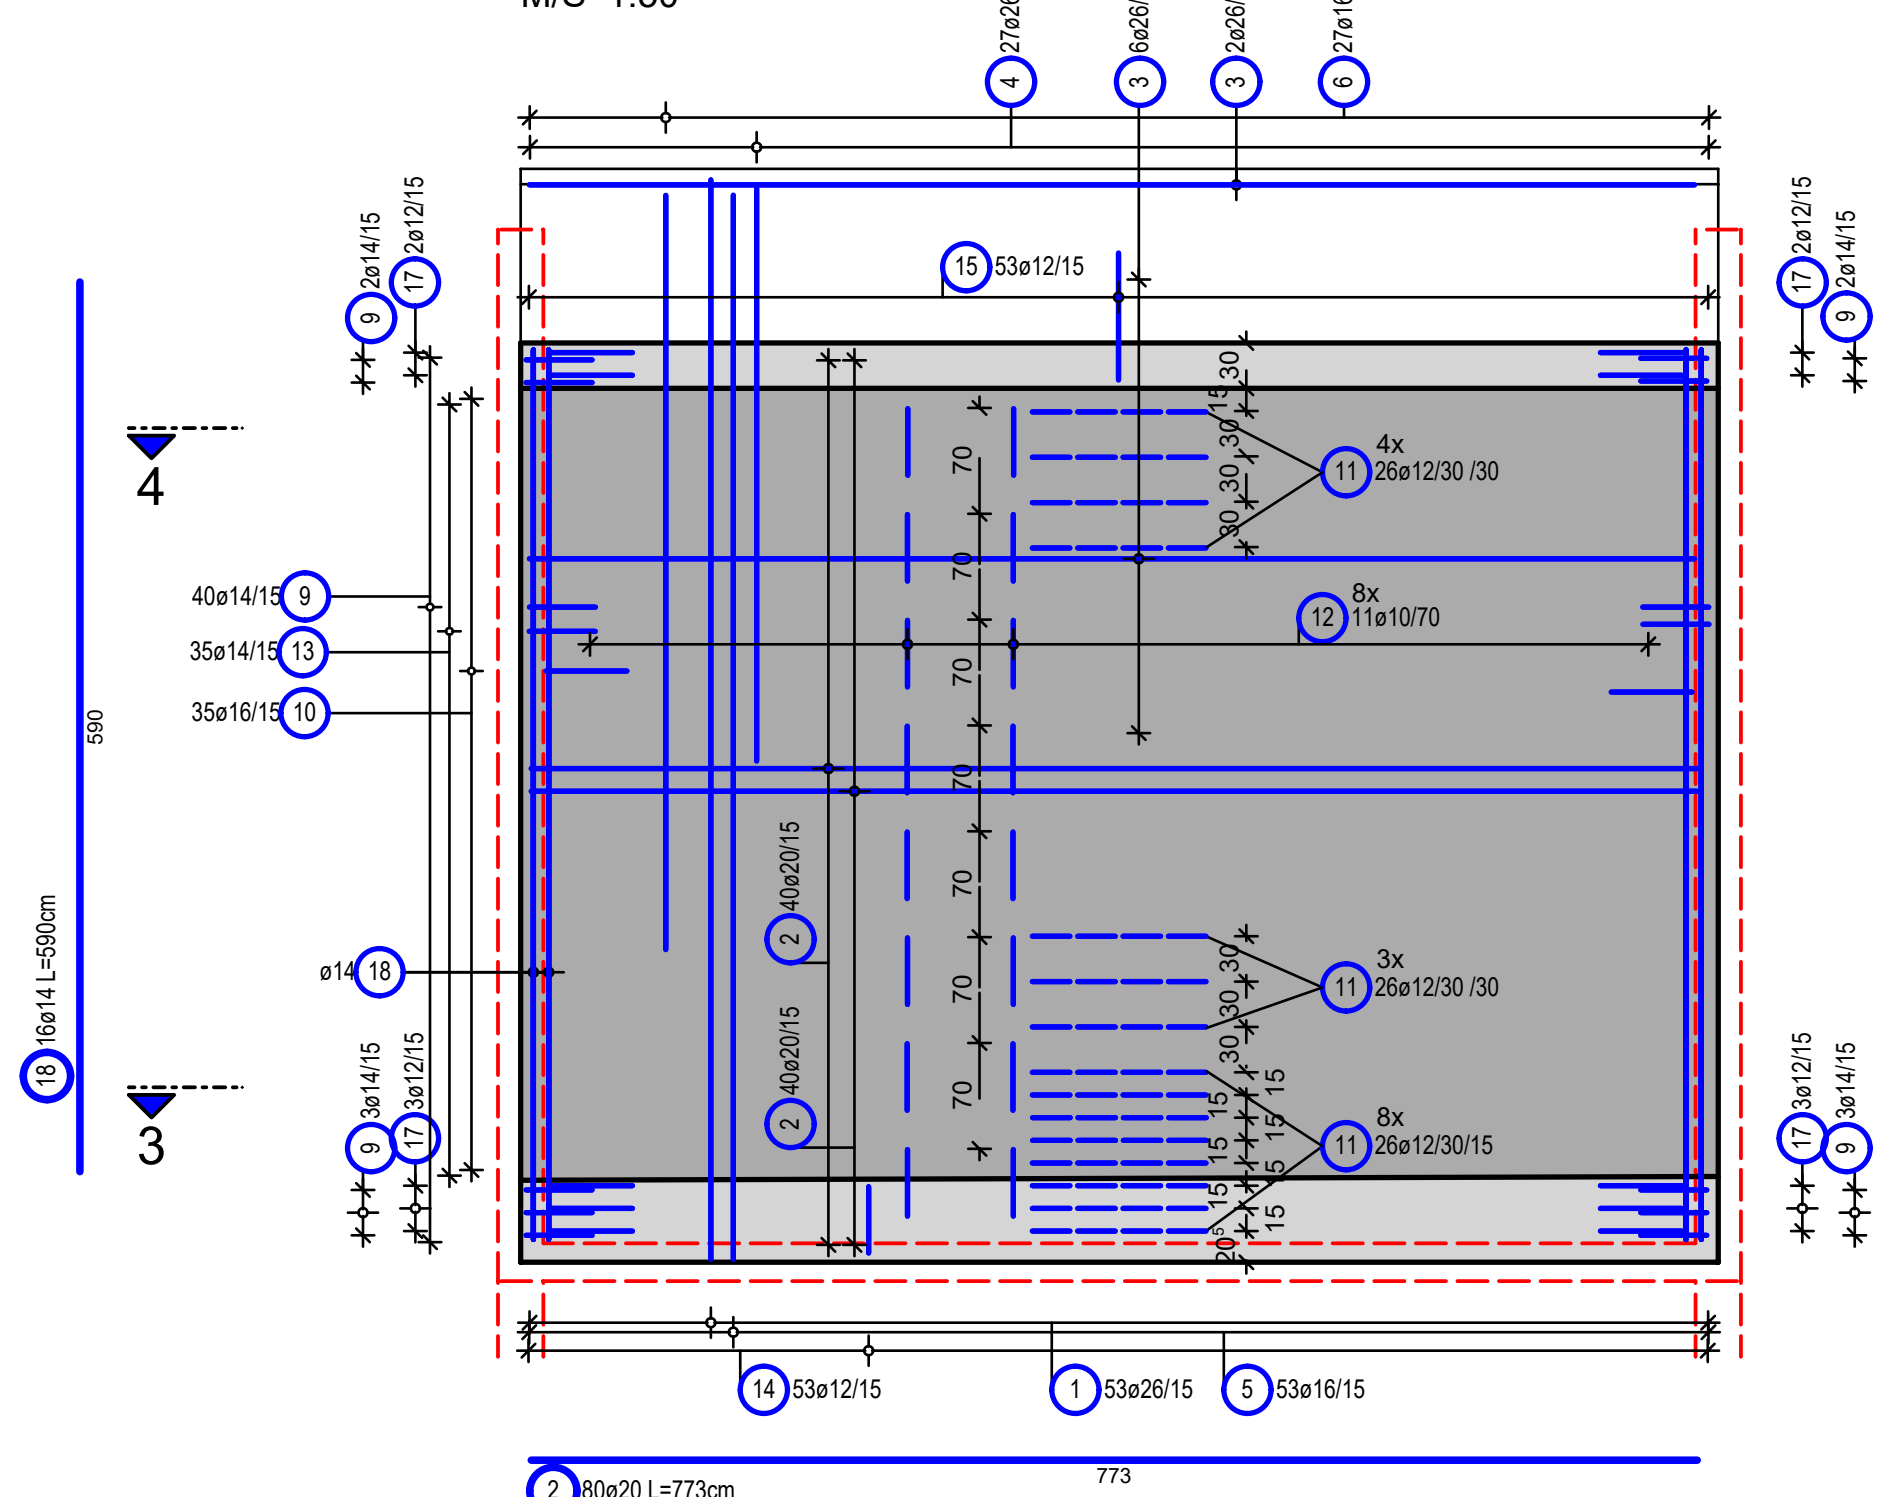




Schnitt B-B  
Sezione B-B  
M/S 1:50

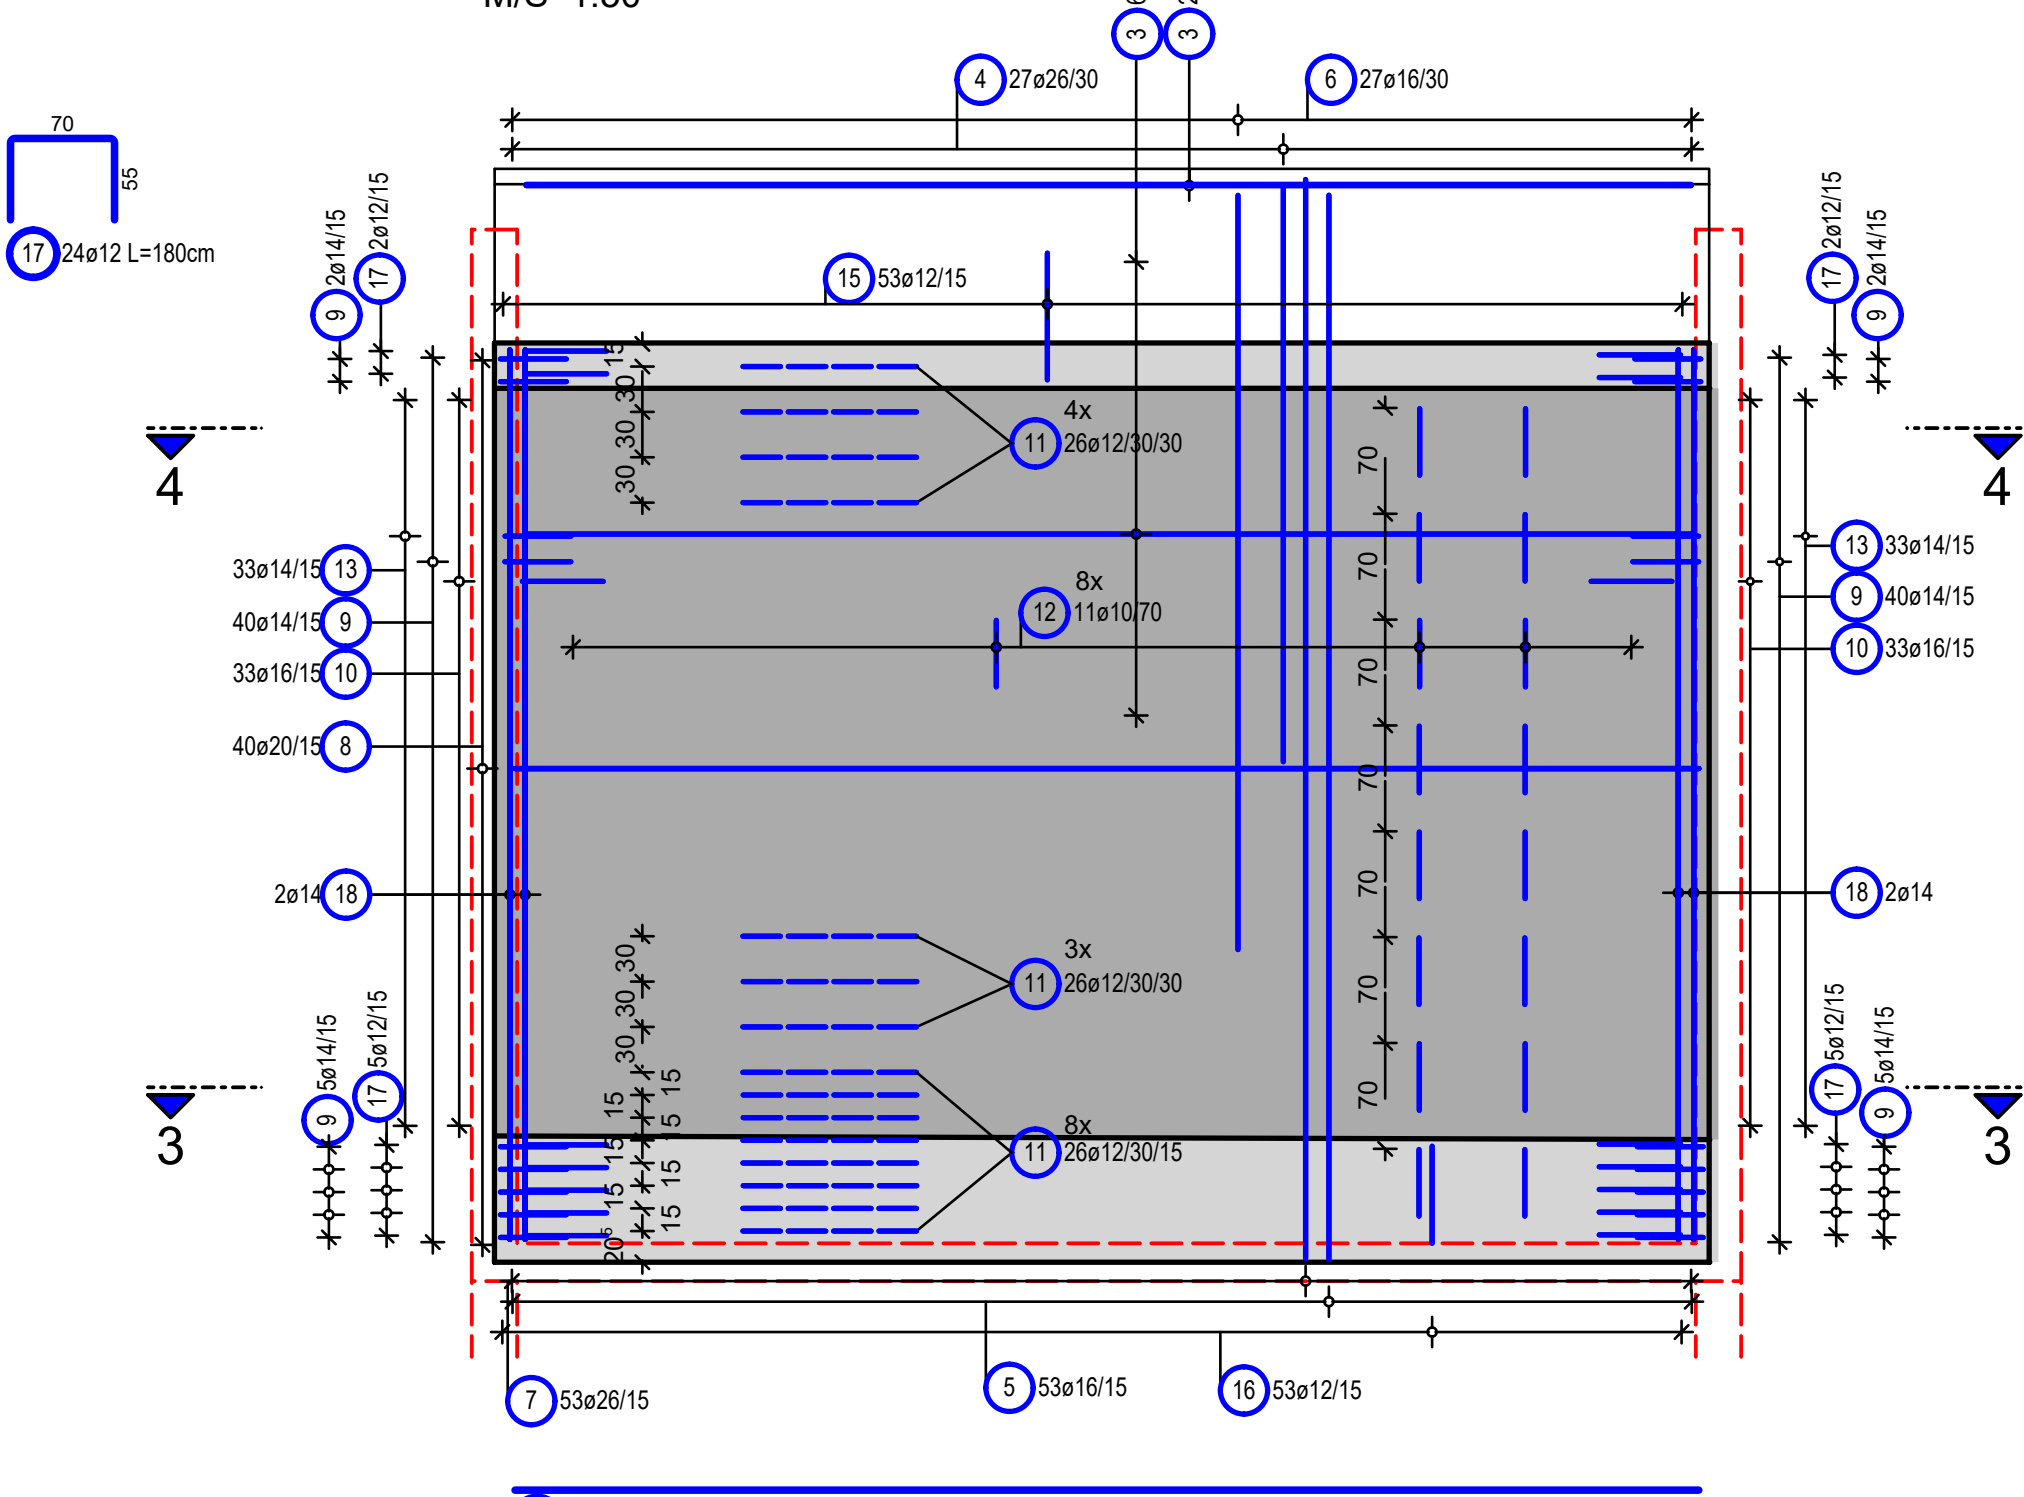


Schnitt 1-1  
Sezione 1-1  
M/S 1:50

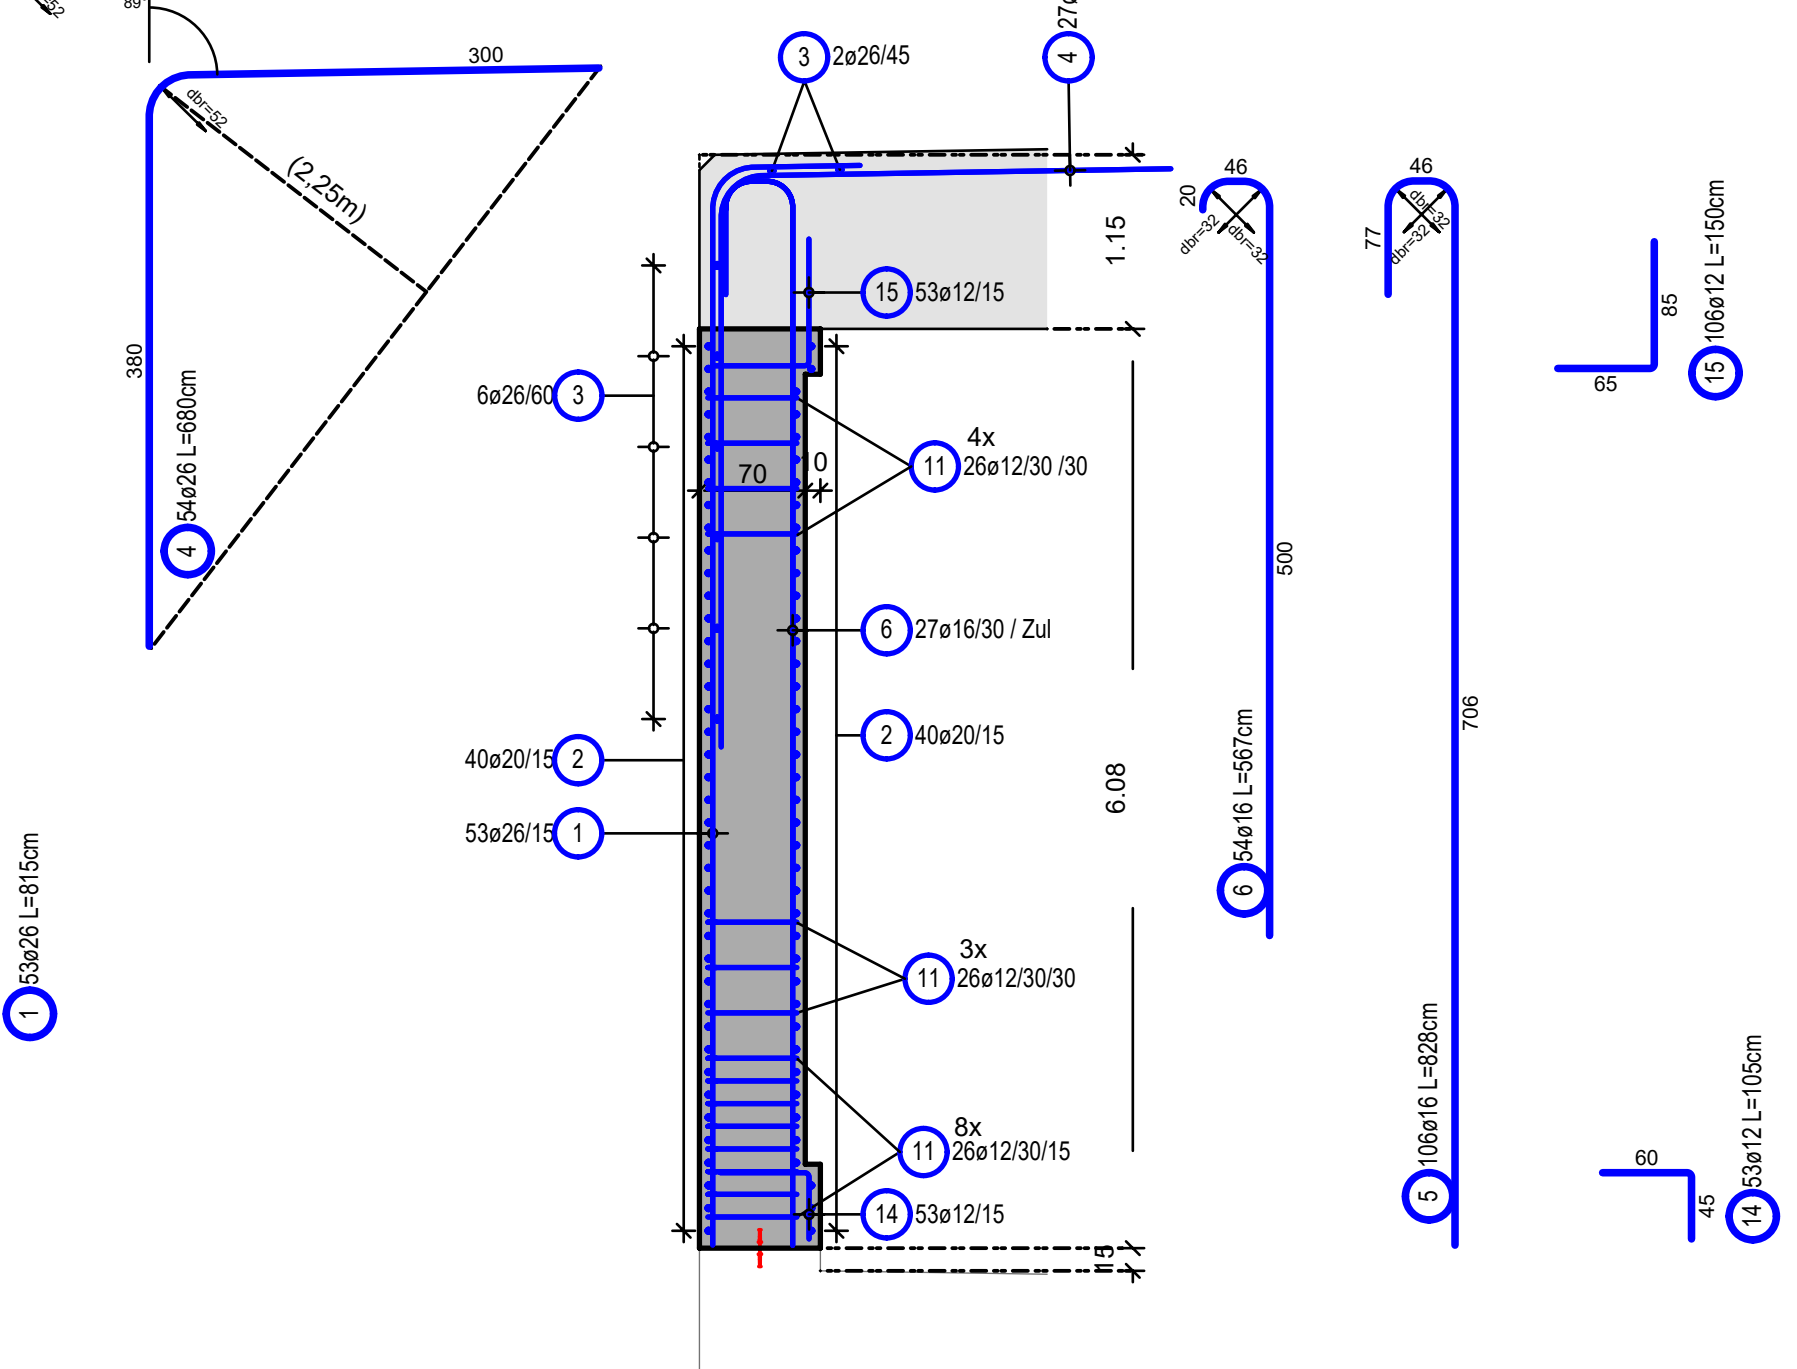

Schnitt 2-2  
Sezione 2-2  
M/S 1:50

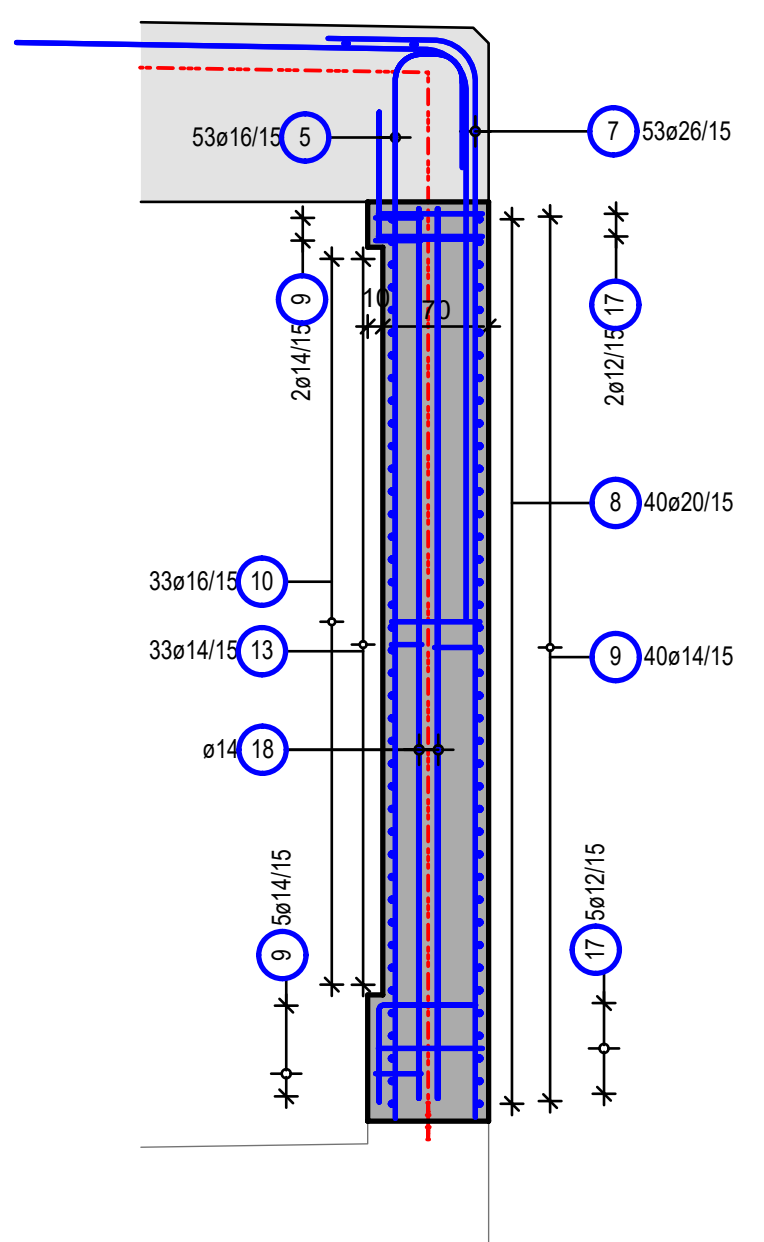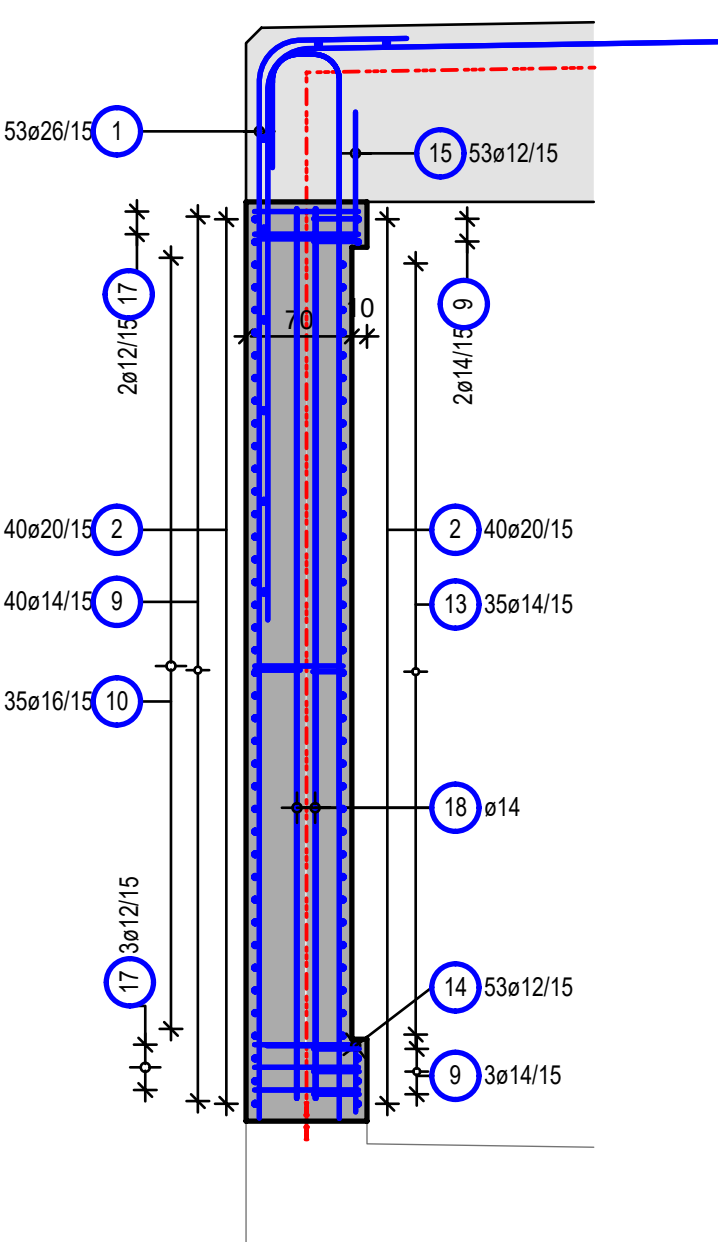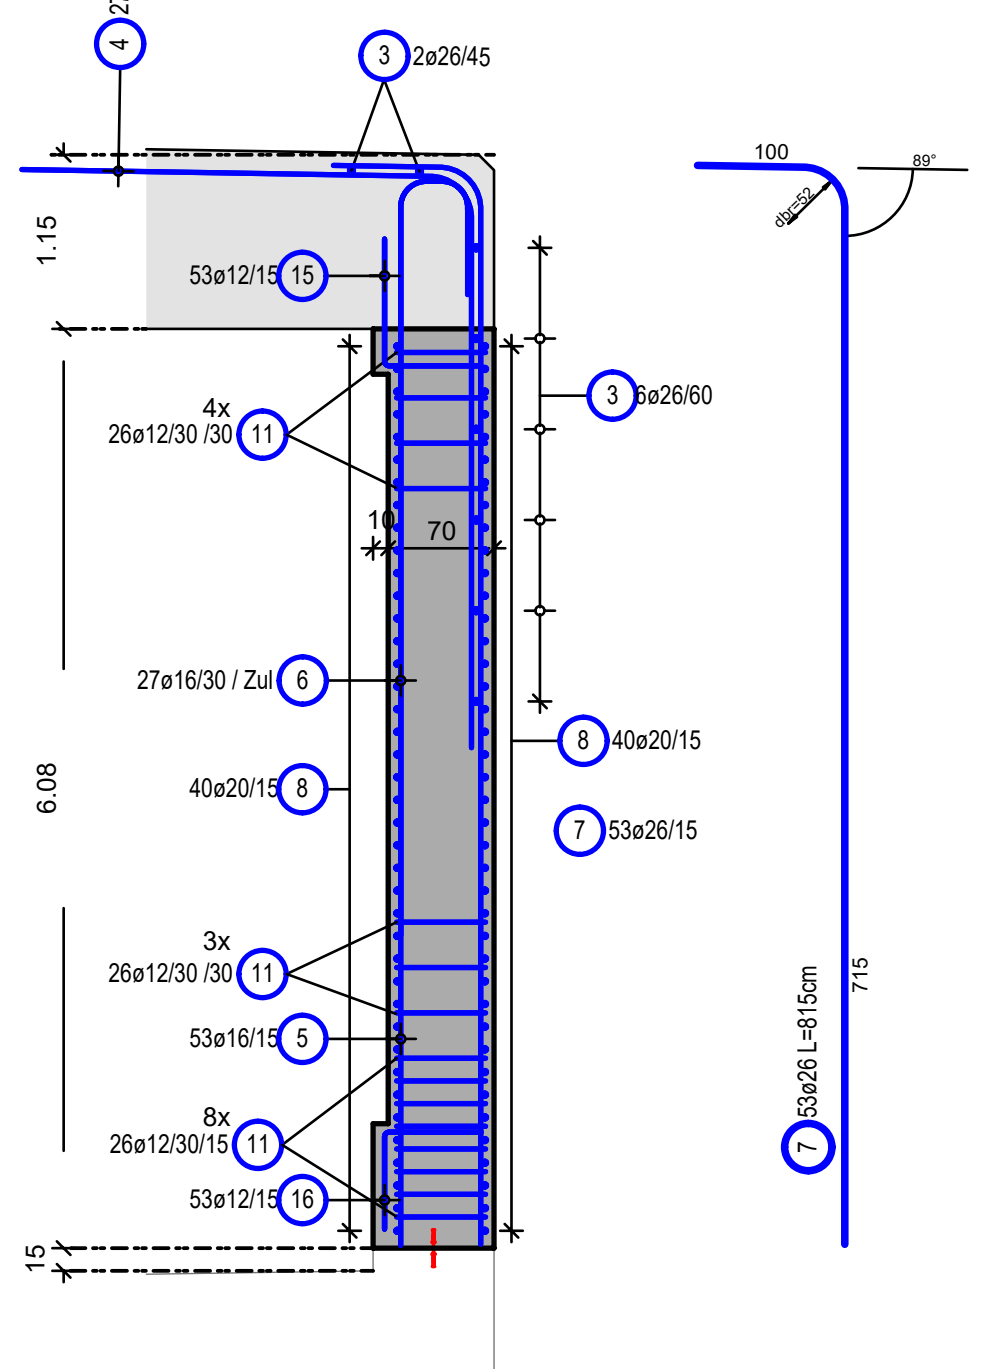

ÜBERSICHTSLAGEPLAN  
PLANIMETRIA SINOTTICA  
M/S 1:4000

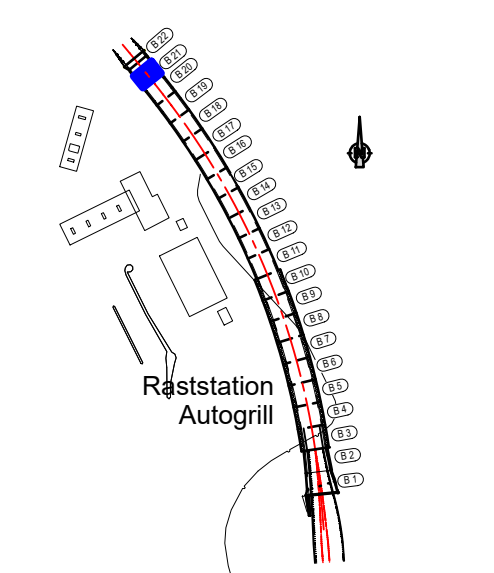

BAUSTOFFE MATERIALI		MATERIALI	
BETONGÜTE EXPOSITIONSKL. CAUSSTRUZZO CLASSE D'ESP.	KONISTENZKL. LAVORABILITÀ	GRÖSSTKORN DIM. MAX. AGGR.	STAHLGÜTE ACCINO
Wirkde B21, Pwkl B21	C30/37 XC3/D19/F2XA1	S3	B450C
		Ø <sub>max</sub> 30mm	5,0mm

ZUGEHÖRIGE ZEICHNUNG / DISEGNO DI RIFERIMENTO		ZEICHNUNGSNUMMER NUMERO DEL DISEGNO
Tunnel Raststation, Lageplan und Längsschnitt / Galleria Autogrill, planimetria e profilo longitudinale		BV-S-201
Tunnel Raststation, Regelschnitte Offene Bauweise / Galleria Autogrill, sezioni tipi galleria artificiale		BV-S-205
Tunnel Raststation, offene Bauweise Stahlgüte B21 Bewehrung / Galleria Autogrill, galleria artificiale platea B21 armatura		BV-S-231
Tunnel Raststation, offene Bauweise Dicke B21 Bewehrung / Galleria Autogrill, galleria artificiale platea B21 armatura		BV-S-233

AUTONOME PROVINZ BOZEN - SÜDTIROL PROVINCIA AUTONOMA DI BOLZANO		GEMEINDE VAHRN COMUNE DI VARNÀ
--	--	-----------------------------------

Projektit/progetto: **UMFÄHRUNG VAHRN  
BAUARBEITEN OHNE ANSCHLUSS BRIXEN NORD  
CIRCONVALLAZIONE VARNÀ  
OPERE CIVILI SENZA COLLEGAMENTO BRESSANONE NORD**

AUSFÜHRUNGSPROJEKT - PROGETTO ESECUTIVO

1	10.08.2018	Tabelle Materialen/Tabella materiali	T. Ungerer	G. Fischbacher	G. Fischbacher
2	22.01.2016	1. Ausgabe/1. edizione	W. Dostal	R. Fiedler	M. Rinner
Rev.	Datum/data	Inhalt/Contenuto	Verfasser/autore	Geprüft/geprüft	Freigegeben/risposto

Auftraggeber: AUTONOME PROVINZ BOZEN Ressort für Bauen Amt für Straßenbau Nord/Ost	PROVINCIA AUTONOMA DI BOLZANO Dipartimento ai lavori pubblici Ufficio tecnico strade nord/est
---	---

Dokumenttitel: <b>TUNNEL RASTSTATION OFFENE BAUWEISE WÄNDE B21 BEWEHRUNG</b>	Titolo del documento: <b>GALLERIA AUTOGRILL GALLERIA ARTIFICIALE PARETI B21 ARMATURA</b>
---	---

	Maßstab/scale: <b>1:50</b>
--	----------------------------

PLANUNGSGRUPPE c/o EUT Engineering GmbH Dennersdorf 13A, 39042 Brixen	ILF - EUT GRUPPO DI PROGETTAZIONE Tel. +39 0472 272400 Email: info@ilf.it	c/o EUT Engineering srl Via Dante 13A, 39042 Bressanone
---	--	--

ORDINE DEGLI INGEGNERI DELLA PROV. DI BOLZANO Dr. Ing. GEORG FISCHBACHER Nr. 824 INGEGNERIA CIVILE DER PROVINZ BOZEN	Plan Nr./av. n.: <b>BV-S-232</b> Einlage Nr./allegato n.: <b>3-32</b>
---	--