


SCHNITT B - B  
SEZIONE B - B  
M/S 1:50

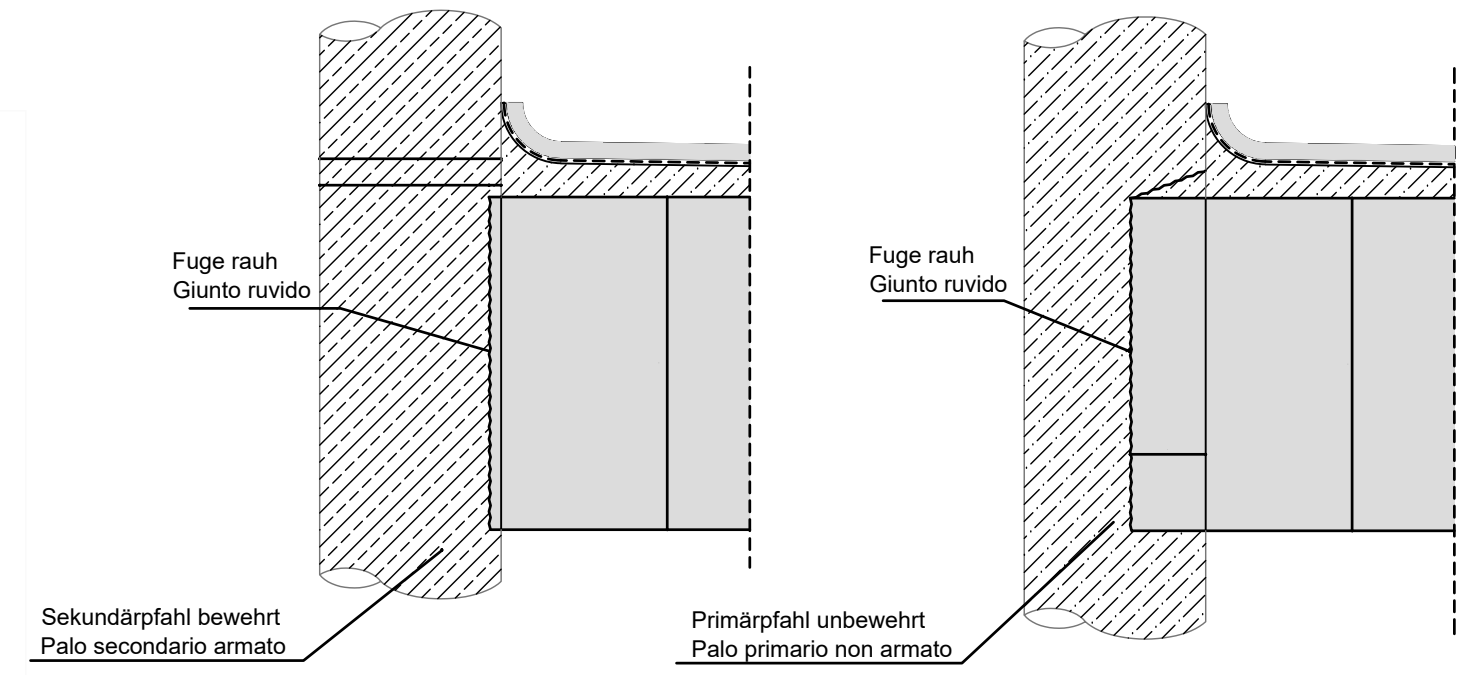

BAUSTOFFE		MATERIALI			
	BETONGUTTE CALCESTRUZZO	KONSISTENZ KL. LAVORABILITÀ	GROSSTKORN DIAM. MAX. AGGR.	STAHLGUTE ACCIAIO	BETONÜBERDECKUNG COPRIFFORME
Beton Bohrpfahl / Calcestruzzo palo trivellato	C25/S0	S3	gr= 32mm	B450C	8,0cm
Beton Schüpfplatte / Calcestruzzo platea	C30/S7 XC2	S3	gr= 32mm	B450C	5,0cm
Beton Wände / Calcestruzzo pareti	C30/S7 XC3/XD1/XF2/XA1	S3	gr= 32mm	B450C	5,0cm
Beton Decke / Calcestruzzo soletta	C30/S7 XC3/XD1/XF2/XA1	S3	gr= 32mm	B450C	5,0cm

AUTONOME PROVINZ BOZEN - SÜDTIROL  
 PROVINCIA AUTONOMA DI BOLZANO




GEMEINDE VAHRN  
 COMUNE DI VARNA

AUSFÜHRUNGSPROJEKT - PROGETTO ESECUTIVO

Auftraggeber:	committente
<b>AUTONOME PROVINZ BOZEN</b> Ressort für Bauen Amt für Straßenbau Nord/Ost	<b>PROVINCIA AUTONOMA DI BOLZANO</b> Dipartimento ai lavori pubblici Ufficio tecnico strade nord/est

<b>REGELQUERSCHNITT</b> <b>DECKELBAUWEISE D1a</b>	<b>SEZIONI TIPO</b> <b>COSTRUZIONE A COPERCHIO TIPO D1a</b>
--	--



ORDINE DEGLI INGEGNERI  
DELLA PROV. DI BOLZANO  
Dr. Ing. **GEORG FISCHALLER**  
Nr. 924  
INGENIEURKAMMER  
DER PROVINZ BOZEN

Einlage Nr./allegato n.: 4-12