LEGENDA - LEGENDE

ACQUA FREDDA / KALTWASSER
ACQUA CALDA / WARMWASSER
CIRCOLAZIONE / ZIRKULATION
IMPIANTO SANITARIO TUBAZIONI A PAVIMENTO
SANITÄRANLAGE- LEITUNGEN IM FUSSBODEN
TUBAZIONE DI SFIATO
ENTLÜFTUNGSLEITUNG

APPARECCHI SANITARI/ SANITÄREINRICHTUNGEN	ALIMENTAZIONE AF SPEISUNG KW	ALLACCIAMENTO SCARICHI ANSCHLUSS ABFLÜSSE
APPARECCHIO/ EINRICHTUNG	DIAMETRO DURCHMESSER	DIAMETRO DURCHMESSER
LAVABO/ WASCHBECKEN:	Ø16x2,2	DN 50
WC:	Ø16x2,2	DN 90
VUOTATOIO/ STANDAUSGUSSBECKEN:	Ø25x3,5	DN 90
LAVABO AULE/ WASCHBECKEN KLASSEN:	Ø16x2,2	DN 50
POZZETTO/ ABWASSERSCHACHT:		DN 50

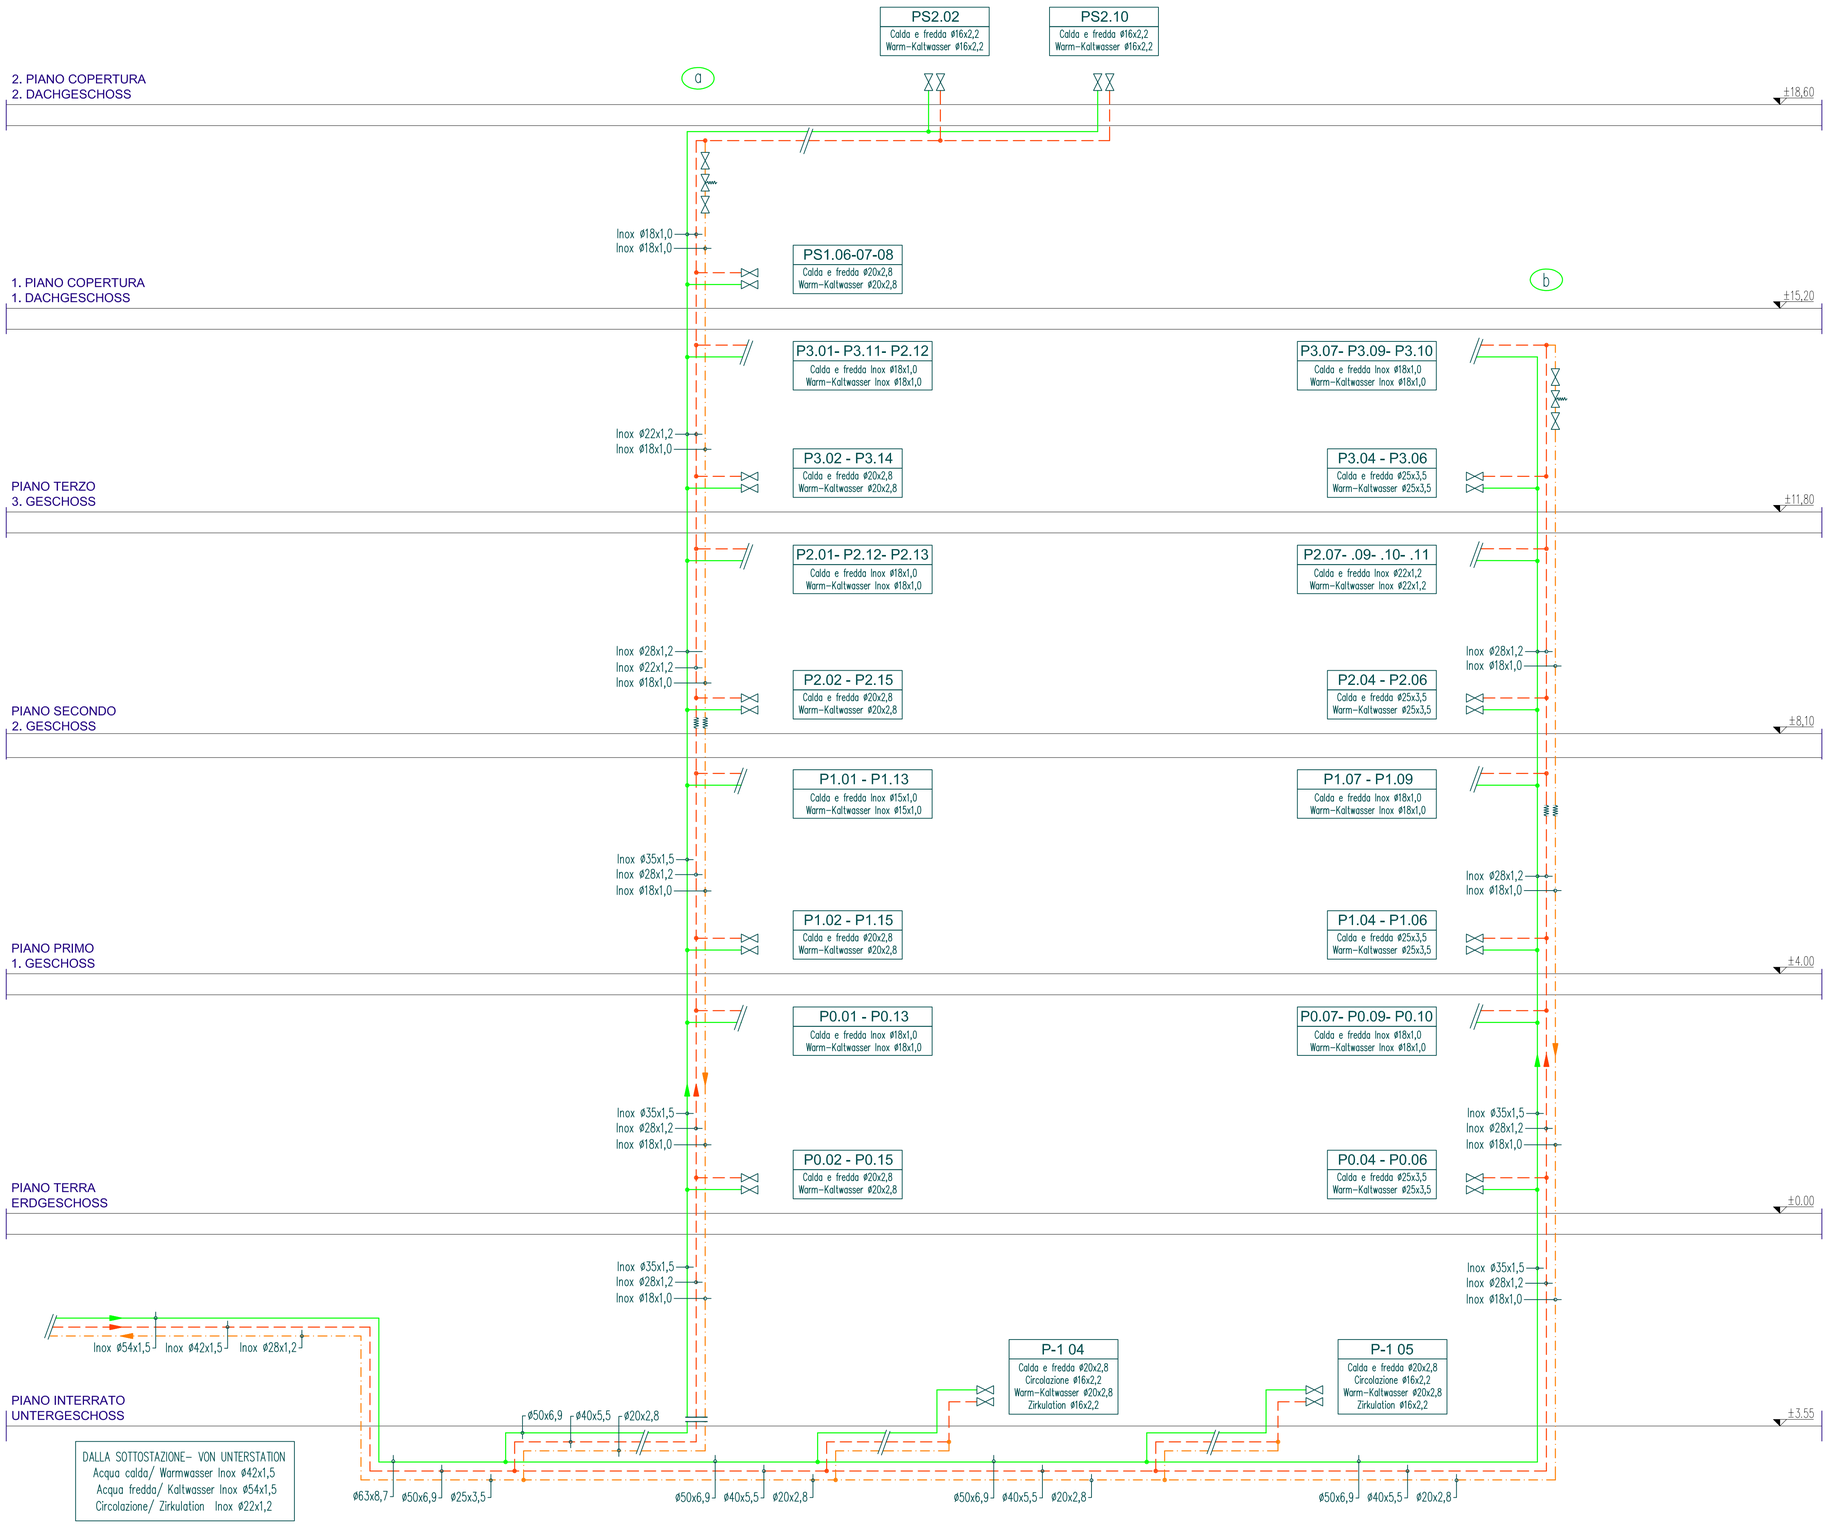

PROVINZ BOZEN
GEMEINDE SAND IN TAUFERS

PROVINCIA DI BOLZANO
COMUNE DI CAMPO TURES

Projekt
AUSFÜHRUNGSPROJEKT
SANIERUNG
GRUNDSCHULE SAND IN TAUFERS
B.P. 199 K.G. MÜHLEN

progetto
PROGETTO ESECUTIVO
RISANAMENTO
SCUOLA ELEMENTARE CAMPO TURES
P.ED. 199 C.C. MULINI DI TURES

Bauherr
GEMEINDE SAND IN TAUFERS
RATHAUSSTRASSE 8
39032 SAND IN TAUFERS

committente
COMUNE DI CAMPO TURES
VIA MUNICIPIO 8
39032 CAMPO TURES

Planinhalt
PROJEKT MECHANISCHE ANLAGEN
Schema Sanitäranlage
--

contenuto
PROGETTO IMPIANTI MECCANICI
Schema impianto sanitario
--

Datum 16.MAI - 2014 - 16 MAGGIO data
gezeichnet disegnato
Änderung modifiche
prj.-phase
plan -nr. tavola
MEC
08

w2 architekten
KURT WIEDENHOFER
GIUSI SORRUSCA
Lauben 76 39100 Bozen
Tel. + 39 0471 973544
Fax. + 39 0471 312182
www.w2architekten.it

INGENIEURBÜRO STUDIO TECNICO
dott. ing. Michele Carlini
Handwerkerstrasse 31, 39100 Bozen via degli Artigiani 31, 39100 Bolzano
Tel. 0471/286462 Fax 0471/286426 e-mail info@carlini.bz.it