



OBERLICHT / LUCERNARIO
QUERSCHNITT / SEZIONE TRASVERSALE

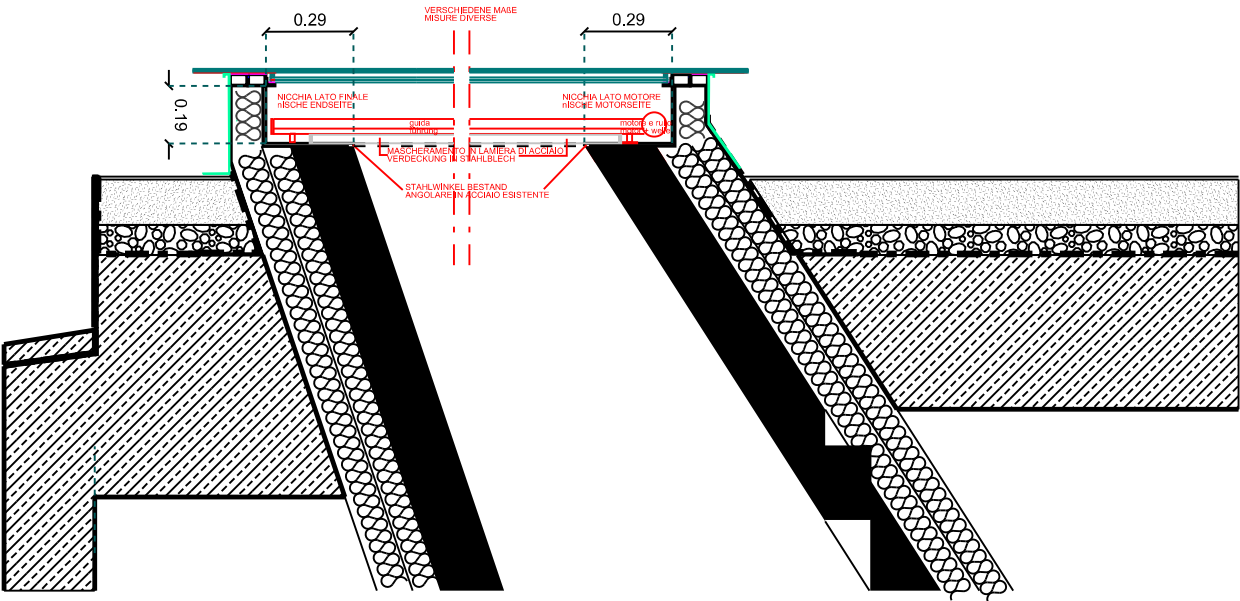

OBERLICHT / LUCERNARIO
LÄNGSSCHNITT / SEZIONE LUNGA

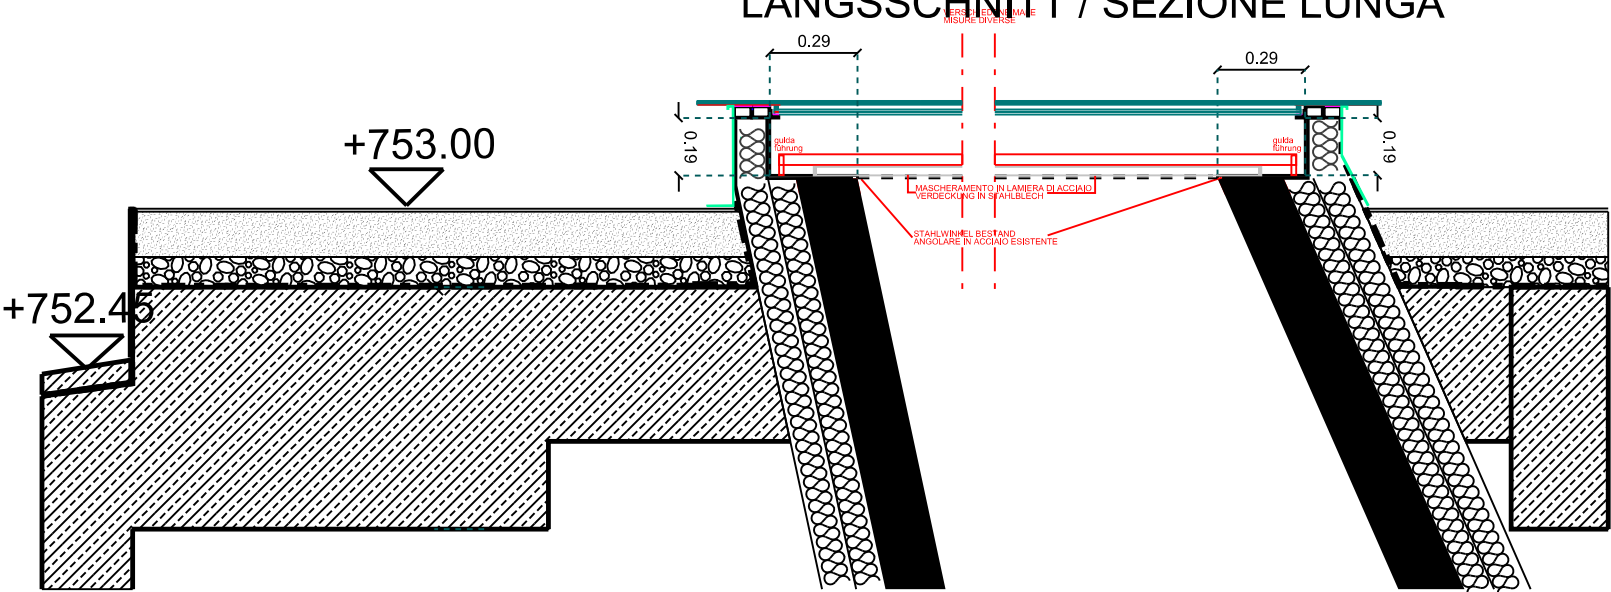

DISEGNO INDICATIVO DI INSERIMENTO
SCHEMATISCHE ZEICHNUNG ZUM EINBAU