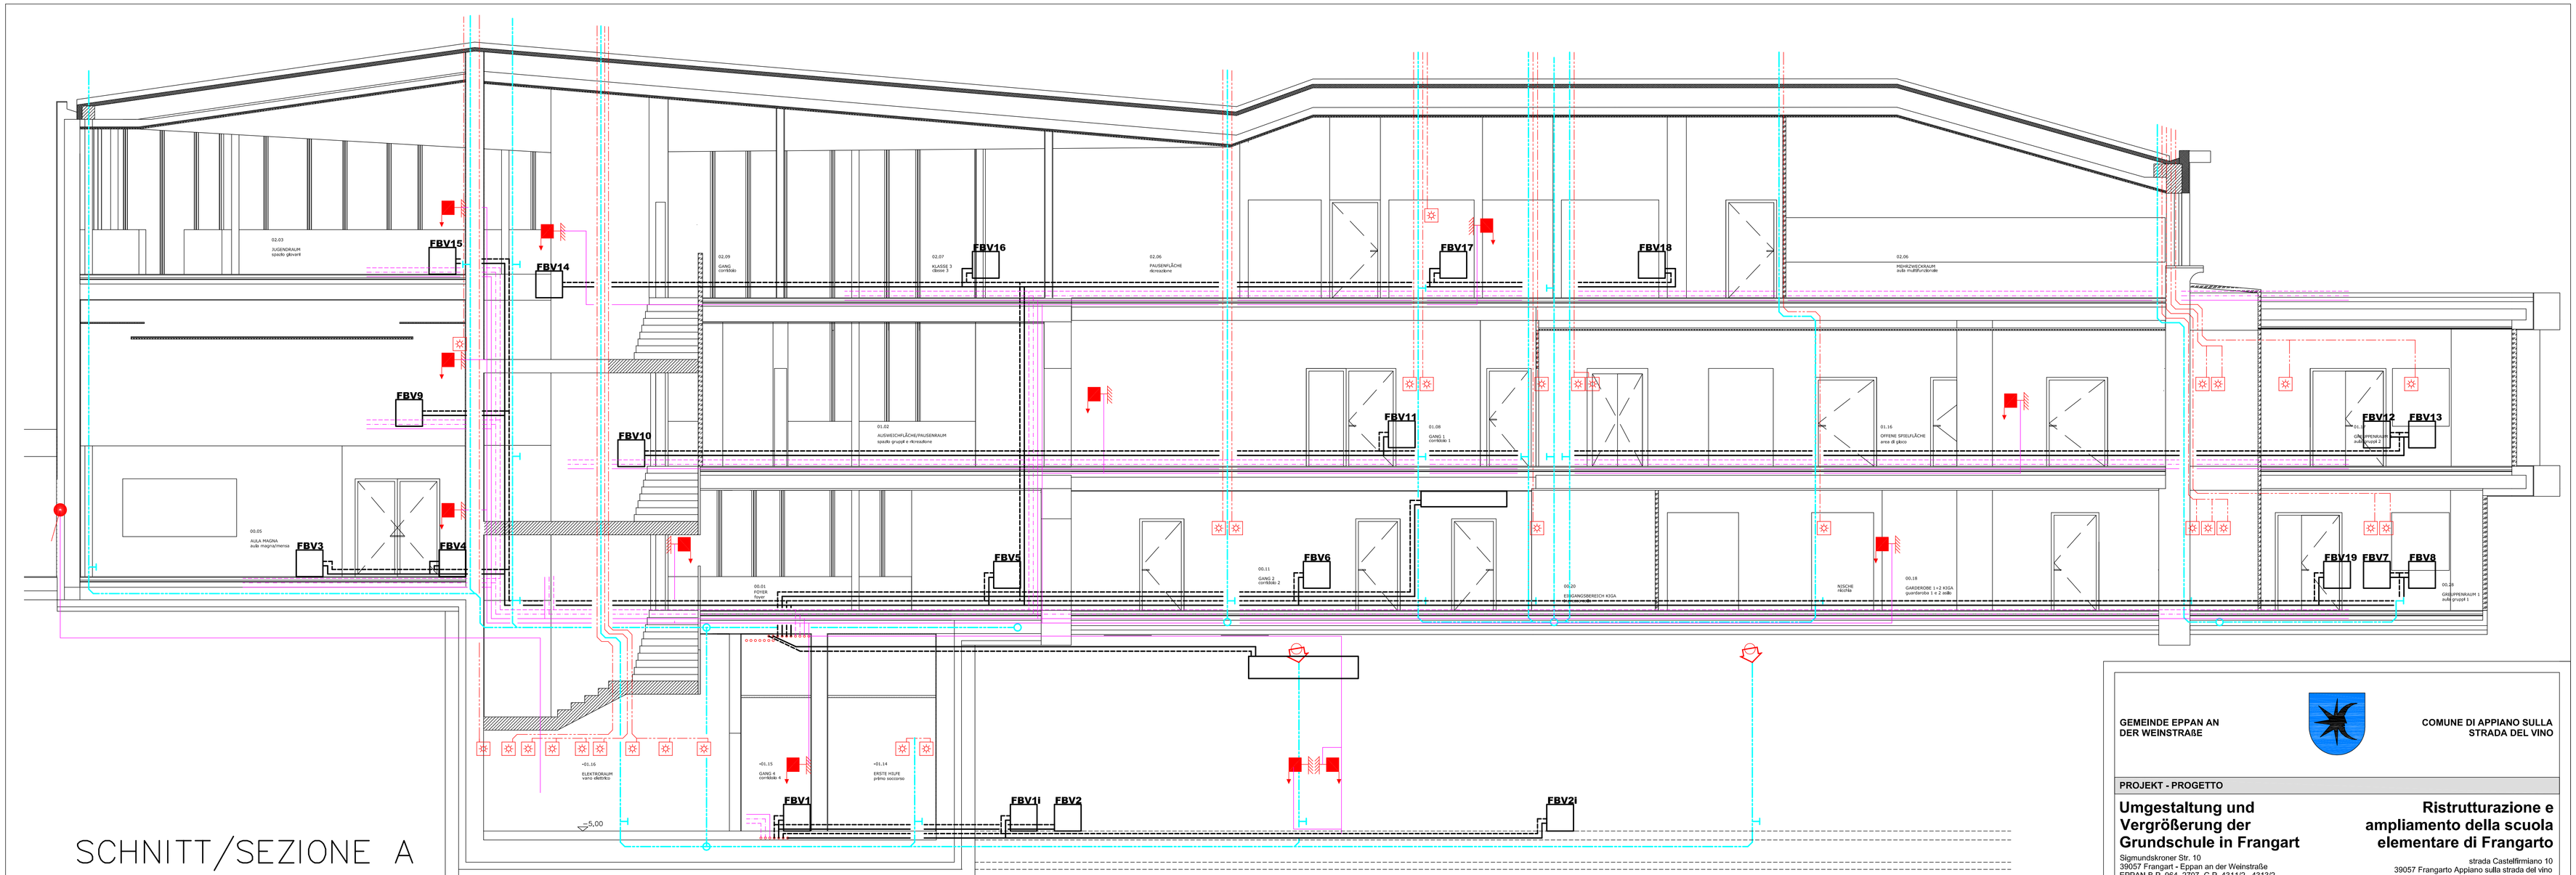

SCHNITT/SEZIONE A

LEGENDE/LEGENDA:

- ROHRBELÜFTER/AERATORE
- LUFTLEITUNG/TUBAZIONE VENTILAZIONE
- KALTWASSER/ACQUA FREDDA
- ZIRKULATION/CIRCOLAZIONE
- WARMWASSER/ACQUA CALDA
- HEIZUNGSVORLAUF/RISC. ANDATA
- HEIZUNGSRUECKLAUF/RISC. RITORNO
- ABWASSERLEITUNG/TUBO SCARICO
- WEISSWASSERLEITUNG/TUBO ACQUA BIANCA
- REGENWASSER/ACQUE PIOVANE
- GASLEITUNG / TUBAZIONE GAS
- FBV6 — FUSSBODENHEIZKREISVERTEILER NR. 6/COLLETTORE RISC. PAVIMENTO nr. 6
- HASPEL/NASPO
- MOTORPUMPENANSCHLUSS/ATTACCO MOTOPOMPA

GEMEINDE EPPAN AN DER WEINSTRAßE

COMUNE DI APPIANO SULLA STRADA DEL VINO

PROJEKT - PROGETTO

Umgestaltung und Vergrößerung der Grundschule in Frangart

Sigmundskroner Str. 10
39057 Frangart - Eppan an der Weinstraße
EPPAN B.P.:964 ,2707 G.P.:4311/2 ,4313/2

Ristrutturazione e ampliamento della scuola elementare di Frangarto

strada Castelfirmiano 10
39057 Frangarto Appiano sulla strada del vino

N

± 0,00 = 251,23

AUSFÜHRUNGSPROJEKT - PROGETTO ESECUTIVO

THERMOSANITÄRPROJEKT
SCHEMA HEIZUNG-SANITÄR-ABFLÜSSE
progetto termosanitario
schema riscaldamento-sanitario-scarichi

TS-AP-c05

Maßstab / Scala	1:50	Datum / Data	Oktober-ottobre 2017	Projekt Nr. / Progetto Nr.		Änderung / Modifica	19.01.2018

BAUHERR - COMMITTENTE

Gemeinde Eppan an der Weinstraße -
Comune di Appiano sulla strada del vino
Rathausplatz 1- Piazza municipio 1
39057 Eppan - Appiano (BZ)
Tel: 0471 667511
Fax: 0471 667577
E-Mail: info@appiano.eu

PLANER - PROGETTISTA

Per. Ind. LARCHER ROBERT
Pater Romediusweg 1
39018 Siebeneich
Tel: 0471918667
Fax: 0471918667
E-Mail: larcher.robert@virgilio.it

GENEHMIGUNGEN - APPROVAZIONI

Firmato digitalmente da
ROBERT LARCHER
CN = LARCHER ROBERT
C = IT

C:\Arbeiten\Projekt\Grundschule Frangart