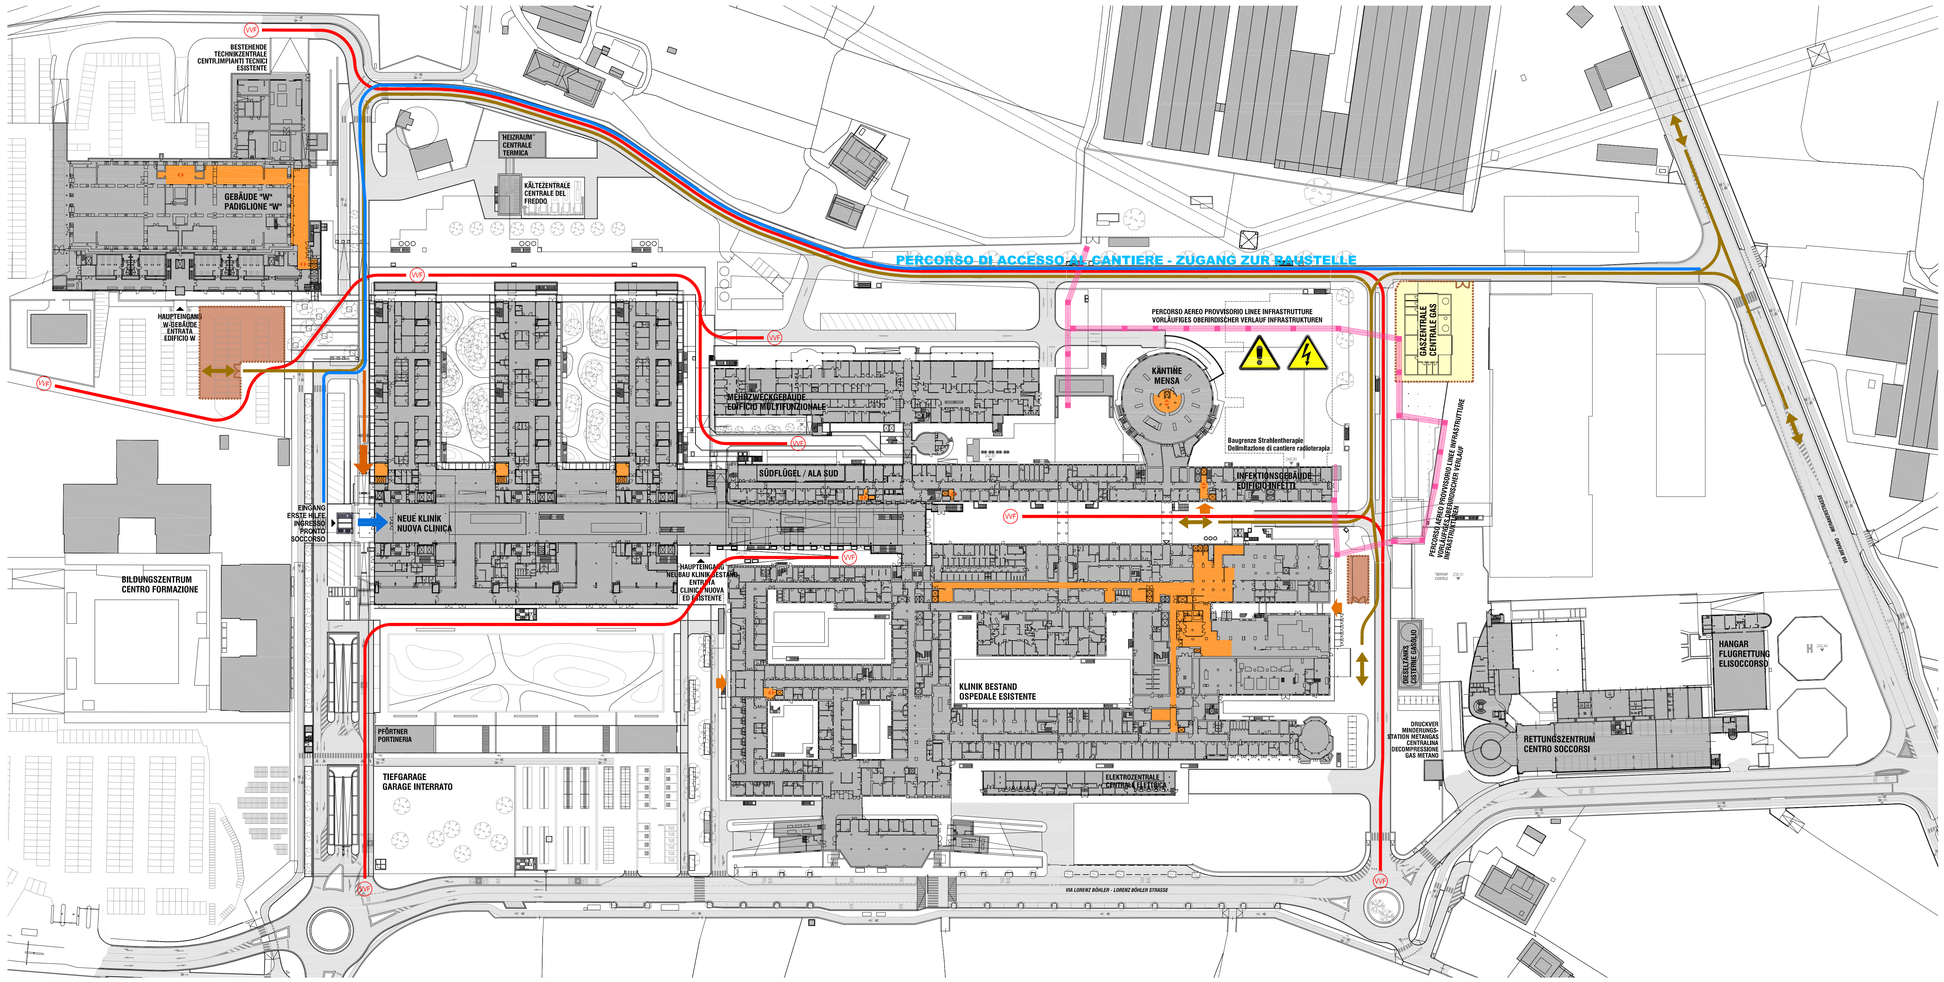

PLANIMETRIA FASE 1

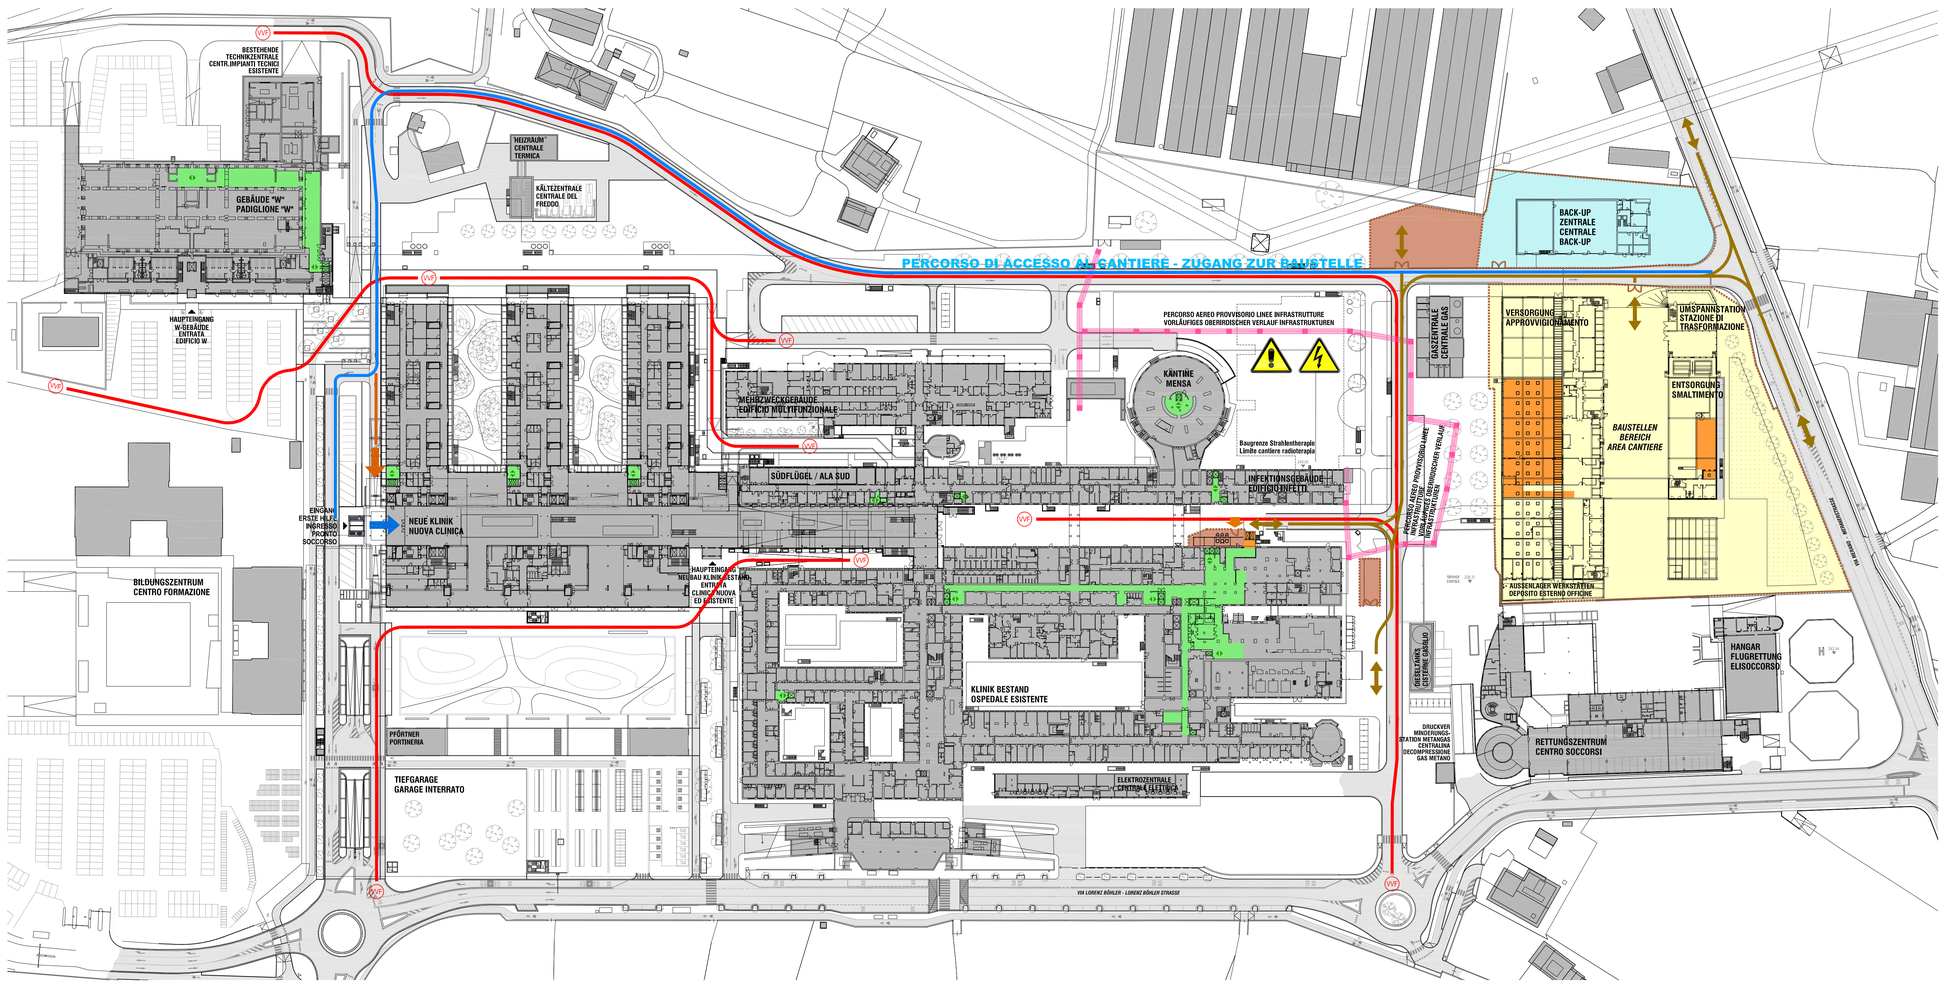

PLANIMETRIA FASE 2

LEGENDA / LEGENDE :

- Percorso di accesso al cantiere
  Zugang zur Baustelle
- Accessi per la fornitura materiali piano terra
  Zugänge für lieferung material Erdgeschoss
- Accessi per la fornitura materiali primo piano
  Zugänge für lieferung material 1. obergeschoss
- Edifici esistenti
  Bestehende Gebäude
- Cantiere NUOVA CLINICA
  Baustelle NEUE KLINIK
- Cantiere V+E
  Baustelle V+E
- Cantiere ECOTHERM
  Baustelle ECOTHERM
- Cantiere percorso TAM (area interferenza con manutentori)
  AWT Baustelle (Interferenzenbereich mit Servicetechniker)
- Cantiere percorso TAM Hmin.=1.20m
  (ambiente confinato: vedere Piano della Sicurezza e Coordinamento)
  AWT Baustelle Hmind. = 1.20m
  (Abgegrenzter Bereich: siehe Sicherheits- und Koordinierungsplan)
- Percorso TAM attivo
  AWT Anlage in Betrieb
- Deposito materiale di cantiere
  Materiallager für die Baustelle
- Percorso vigili del fuoco
  Feuerwehrweg
- Percorso mezzi di cantiere
  Baufahrzeugeweg
- accesso agli addetti al lavoro
  Zutritt für Befugte
- Percorso pedonale di collegamento
  Verbindungsgehweg
- Percorso aereo provvisorio linee infrastrutture
  Vorläufiges oberirdischer Verlauf Infrastrukturen

PLAN NR. TAV.NR.

Autonome Provinz Bozen
Assessorat für Bauten
Abt. 11 - Hochbau und technischer Dienst

Provincia Autonoma di Bolzano
Assessorato ai lavori pubblici
Rip. 11 - Edilizia e servizio tecnico

Provinzia Autonóma de Bulsan
Assessorat per i lëures publics
Rep. 11 - Frabichè y sorvisc technìch

Projekt / Progetto

Kodex / Codice: 22.03.008.195.01.3.17.1

UMBAU UND ERWEITERUNG KRANKENHAUS BOZEN NEUE KLINIK MEDIZINTECHNIK

RISTRUTTURAZIONE ED AMPLIAMENTO DELL'OSPEDALE DI BOLZANO NUOVA CLINICA TECNOLOGIE BIOMEDICHE

AUSFÜHRUNGSPROJEKT - PROGETTO ESECUTIVO

Planinhalt SICHERHEITS- UND KOORDINIERUNGSPLAN I PIANO SICUREZZA E COORDINAMENTO Contenuto

Lieferung und Montage eines Computertomographen für die Röntgendiagnostik / Fornitura e montaggio di tomografo computerizzato per radiodiagnostica

LAGEPLAN
BAUSTELLENVERKEHR
PLANIMETRIA GENERALE
VIABILITÀ DI CANTIERE

Plan Nr. | Tavola n.
S.8.D170101

Maßstab / Scala	Datum / Data	Änderung / Modifica
1 : 1000	Gennaio/Januar 2019	00

Bauherr | Committente

Der Verfahrensverantwortliche
Il responsabile del procedimento

39100 BOZEN | BOLZANO
Landhaus 2 - Palazzo 2
Silvius-Magnago-Platz 10 p.zza Silvius Magnago

Dr. Ing. Domenico Cramarossa

Planer | Progettista

ORDINE DEGLI INGEGNERI DELLA PROVINCIA BOLZANO
Dr. Ing. STEFANO MATTEI
INGEGNERI KAMMER DER PROVINZ BOZEN

Dr. Ing. Stefano Mattei

TIEMANN-PETRI UND PARTNER
FREIE ARCHITEKTEN
AM HOHENGEREN 1 D 70188 STUTTGART

Biomedical Technology Consulting S.r.l.
Via Altmannstr. 9/A
39100 Bolzano/Bozen

Genehmigungen / Approvazioni

Umbau und Erweiterung Krankenhaus Bozen, Landhaus 2, Silvius-Magnago-Platz 10 - 39100 BOZEN
Ristrutturazione ed ampliamento dell'ospedale di Bolzano, Palazzo 2, piazza Silvius Magnago 10 - 39100 BOLZANO
tel. 0471 412660 - fax 0471 412666