

# ZUSAMMENFASSUNG VERTEILERDATEN TABELLA RIASSUNTIVA DEL QUADRO

VERTEILERBEZ./DEN: QUADRO	UV2-AV-C+1
NENNSPG./TENS. NOMINALE	230/400V
FREQUENZA/FREQUENZ:	50Hz
NETZART/SISTEMA DI NEUTRO	TN-S
Icc AM VERT./PRES. SUL QUAD.	10,95 kA
INST. LEISTUNG/POTENZA INST.	99,22 kW
GLZ.FAKTOR/FATT. DI CONTEMP.	0,46
LEISTUNG/POTENZA	45,63 kW
VERTEILER/QUADRO	1980x2000x250
MODULEINH. (ME)/UN. MOD. (UM)	---
SCHUTZKL./CLASSE DI PROT.	CL. I
SCHUTZGRAD/GRADO DI PROT.	IP 43
KONFORM/CONFORME	CEI EN 60439-1/2
STANDARD/P.d.I. NORMA	Icu CEI EN 60947-2

STUDIO H

-1. April 2015

APPROVATO CON NOTE  
COME DA SCHEDA RUEGATA  
ESS

# PLAN/SCHEMA ELETTRICO

ANLAGE/IMPIANTO : OSPEDALE BOLZANO  
N° DESIGN/N° DISEGNO : E.7.2396.02  
BESCHREIBUNG/TITOLO : UV2-AV-C+1  
KUNDE/CLIENTE : HK BZ ANLAGEN

Rev	Data	Nome	Dscrizione Revisione

REW 0	EMISSIONE	27/02/2015	BESCHREIBUNG/TITOLO UV2-AV-C+1	SIEMENS Building Automation	ELETTROMECCANICA CIAURRI SRL ZONA INDLE LITTO 10/11 74020 SAVA - TA - TEL. 099 9726917 FAX 099 9722133 WEB : WWW.CIAURRI.SRL.IT	BESCHREIBUNG/TITOLO : COVER/COPERTINA	N° DESIGN/N° DISEGNO : E.7.2396.02	ANLAGE/IMPIANTO : OSPEDALE BOLZANO	PG 1
ÄND./REV.	ÄNDERUNG/MODIFICA	DATUM/DATE	UNT./FIRMA			KUNDE/CLIENTE : HK BZ ANLAGEN	PG_PRE	PG_SEG 2	

## VERFAHREN FÜR DIE LESUNG DER SYSTEME

### NUMMERIERUNG WIRE

Wird durch eine Zahl, gefolgt von der Trenn angegeben "." und anschließend durch eine "andere Nummer.  
Die erste Zahl gibt die Seite an, auf der die Leiter und "positioniert, während der zweite Wert gibt die inkrementelle das gleiche

ANZAHL DER  
INKREMENTELLEN




PAGE

### NUMMERIERUNG COMPONENTS

Wird durch eine Zahl gefolgt von einem Buchstaben gekennzeichnet und anschließend durch eine "andere Nummer.  
Die erste Zahl gibt die Seite, auf der das Teil ' positioniert sind; der nächste Buchstabe beschreibt die Familie von's Mitgliedschaft IEC 750 definiert, während der zweite zeigt die inkrementellen Wert des gleichen

FAMILIENZUGEHÖRIGKEIT

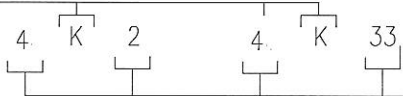

ANZAHL DER  
INKREMENTELLEN

PAGE

## PROCEDURA PER LA LETTURA DEGLI SCHEMI

### NUMERAZIONE CONDUTTORI

Viene indicata con un numero seguito dal separatore "." e successivamente da un' altro numero.  
Il primo numero indica la pagina in cui il conduttore e' posizionato, mentre il secondo indica il valore incrementale dello stesso

NUMERO  
INCREMENTALE




PAGINA

### NUMERAZIONE COMPONENTI

Viene indicata con un numero seguito da una lettera e successivamente da un' altro numero.  
Il primo numero indica la pagina in cui il componente e' posizionato; la lettera successiva descrive la famiglia di appartenenza del componente definito dalla normativa IEC 750, mentre il secondo indica il valore incrementale dello stesso

FAMIGLIA DI  
APPARTENENZA

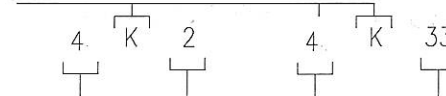

NUMERO  
INCREMENTALE

PAGINA

BESCHREIBUNG/TITOLO  
UV2-AV-C+1

**SIEMENS**  
Building Automation



ELETTROMECCANICA CIAURRI SRL  
ZONA INDLE LOTTO 10/11  
74028 SAVA - TA -  
TEL. 099 9726917  
FAX 099 972233  
WEB : WWW.CIAURRI.SRL.IT

BESCHREIBUNG/TITOLO : V. FÜR DIE LESUNG DER SYSTEME / PROCEDURA LETTURA SCHEMI

N°DESIGN/N°DISEGNO : E.7.2396.02

ANLAGE/IMPIANTO : OSPEDALE BOLZANO

PG 2

KUNDE/CLIENTE : HK BZ ANLAGEN

PG\_PRE 1

PG\_SEG 3

REW 0	EMISSIONE	27/02/2015	
AND./REV.	ÄNDERUNG/MODIFICA	DATUM/DATE	UNT./FIRMA

# RESERVE

## FOGLIO DISPONIBILE

REW 0		EMISSIONE	27/02/2015	BESCHREIBUNG/TITOLO		SIEMENS		ELETTROMECCANICA CIAURRI SRL ZONA INDILE LOTTO 10/11 74028 SAVA - TA - TEL. 099 9726917 FAX 099 9722133 WEB : WWW.CIAURRI.SRL.IT		BESCHREIBUNG/TITOLO : RESERVE / FOGLIO DISPONIBILE			
AND./REV.		ÄNDERUNG/MODIFICA	DATUM/DATE	UNT./FIRMA	UV2-AV-C+1		Building Automation		N°DESIGN/N°DISEGNO : E.7.2396.02		ANLAGE/IMPIANTO : OSPEDALE BOLZANO		PG 3
									KUNDE/CLIENTE : HK BZ ANLAGEN		PG_PRE 2		PG_SEG 4

	1	2	3	4	5	6	7	8
A								
B	Foglio	Titolo						
	1	COVER/COPERTINA						
	2	V. FÜR DIE LESUNG DER SYSTEME / PROCEDURA LETTURA SCHEMI						
	3	RESERVE / FOGLIO DISPONIBILE						
	4	LISTE DER BLÄTTER / ELENCO FOG						
	5	FEATURES RAHMEN / CARATTERISTICHE QUADRO						
	6	PANEL LAYOUT / LAYOUT QUADRO						
	7	RESERVE / FOGLIO DISPONIBILE						
	8	BILD STROM / SCHEMA DI POTENZA						
	9	BILD STROM / SCHEMA DI POTENZA						
C	10	BILD STROM / SCHEMA DI POTENZA						
	11	BILD STROM / SCHEMA DI POTENZA						
	12	BILD STROM / SCHEMA DI POTENZA						
	13	BILD STROM / SCHEMA DI POTENZA						
	14	BILD STROM / SCHEMA DI POTENZA						
	15	BILD STROM / SCHEMA DI POTENZA						
	16	BILD STROM / SCHEMA DI POTENZA						
	17	BILD STROM / SCHEMA DI POTENZA						
	18	BILD STROM / SCHEMA DI POTENZA						
	19	BILD STROM / SCHEMA DI POTENZA						
D	20	BILD STROM / SCHEMA DI POTENZA						
	21	BILD STROM / SCHEMA DI POTENZA						
	22	BILD STROM / SCHEMA DI POTENZA						
	23	BILD STROM / SCHEMA DI POTENZA						
	24	BILD STROM / SCHEMA DI POTENZA						
	25	BILD STROM / SCHEMA DI POTENZA						
	26	RESERVE / FOGLIO DISPONIBILE						
	27	KONTAKT DIE ÜBERWACHUNG / CONTATTI ALLA SUPERVISIONE						
	28	KONTAKT DIE ÜBERWACHUNG / CONTATTI ALLA SUPERVISIONE						
	29	KONTAKT DIE ÜBERWACHUNG / CONTATTI ALLA SUPERVISIONE						
E	30	KONTAKT DIE ÜBERWACHUNG / CONTATTI ALLA SUPERVISIONE						
	31	GENERAL RELEASE BEDIENUNG / SGANCIO INT. GENERALE						
F								
				BESCHREIBUNG/TITOLO		SIEMENS		
	REW 0	EMISSIONE	27/02/2015	UV2-AV-C+1		Building Automation		
	AND./REV.	ÄNDERUNG/MODIFICA	DATUM/DATE	UNT./FIRMA				
	1	2	3	4	5	6	7	8

Foglio	Titolo
32	RESERVE / FOGLIO DISPONIBILE
33	5WG ÜBERWACHUNG AV / SCHEDE 5WG SUPERVISIONE AV
34	RESERVE / FOGLIO DISPONIBILE
35	SYMBOLS / LEGENDA SIMBOLI

ELETTRONMECCANICA CIAURRI SRL		BESCHREIBUNG/TITOLO : LISTE DER BLÄTTER / ELENCO FOGLI	
ZONA INDLE LOTTI 10/11			
74028 SAVA - TA -		N°DESIGN/N°DISEGNO : E.7.2396.02	
TEL 099 9726917		ANLAGE/IMPIANTO : OSPEDALE BOLZANO	
FAX 099 9726133		PG 4	
WEB : WWW.CIAURRI.SRL.IT		KUNDE/CLIENTE : HK BZ ANLAGEN	
		PG_PRE 3 PG_SEG 5	



# CARATTERISTICHE DEL QUADRO - Switchboard characteristics

## GENERALITA' - Generality

TIPO / Type	ALPHA 630
NORME DI RIFERIMENTO / Konform	CEI EN 60439-1/2
CLASSE DI PROTEZIONE / SCHUTZKL.	CL I
ALTITUDINE S.L.M. / Site elevation	INFERIORE A 1000 m

## CARATTERISTICHE MECCANICHE - Mechanical characteristics

GRADO DI PROTEZIONE ESTERNO / External protection degree	IP 43
GRADO DI PROTEZIONE INTERNO / Internal protection degree	IP 20
FORMA DI SEGREGAZIONE / Segregation type	1
QUADRO / Verteller	

## INSTALLAZIONE - Installation

LINEE IN ENTRATA / Incoming line	DALL'ALTO BLINDO/CAVO
LINEE IN USCITA / Outgoing line	DALL'ALTO
ACCESSIBILITA' / Accessibility	ANTERIORE

## CARATTERISTICHE ELETTRICHE - Electrical characteristics

SISTEMA DI DISTRIBUZIONE / Distribution system	TN-S
SISTEMA SBARRE / Bus bar system	3F+N+PE
TENSIONE NOMINALE DI ESERCIZIO / Nennspg.	400 V
FREQUENZA NOMINALE DI ESERCIZIO / Rated operating frequency	50 Hz
CORRENTE NOMINALE SBARRE / Main bus bars rated current	100 A

## CIRCUITI AUSILIARI - Auxiliary circuit

TENSIONE AUSILIARIA / Auxiliary supply voltage	230 Vca / 24 Vca
POTENZA ASSORBITA CIRCUITI AUSILIARI / Power consumption aux circuitW	
TIPO CAVO / Cable type	N07VK
SEZIONE CIRCUITI VOLTMETRICI / Voltmetric circuit section	1.5 mmq
SEZIONE CIRCUITI AMPEROMETRICI/ Ammetric circuit section	2.5 mmq
SEZIONE CIRCUITO DI ALIM. AUX./ Aux feeder section	1 mmq
SEZIONE CIRCUITI AUX./ Aux circuits section	min. 1.5 mmq

## NOTE GENERALI - General note

SCHEMA FUNZIONALE DI RIFERIMENTO / Reference schematic diagram	C...
SCHEDA TECNICA PROGETTO ED ESECUZIONE QUADRI 'STANDARD'	-
Project and switchboard standard execution data sheet	

## CIRCUITI DI POTENZA / COLORE CAVI- FABRE

Potenza / Leistung	
Fase / Phase	NERO / SCHWARZ
Neutro / Neutral	AZZURRO CHIARO / HELLBLAU
Terra / Erdung	GIALLO-VERDE / gelb-grun

## CIRCUITI AUSILIARI / HILFSSTROMKREISEN

COLORE CAVI - FABRE	
Circuiti Ausiliari AC / Hilfsstromkreisen AC	ROSSO / ROT
Circuiti Ausiliari DC / Hilfsstromkreisen DC	BIANCO / WEISS
TA Amperometrico / Trafo Ampermeter	NERO / SWARTZ
Circuito Esterno / Außenstromkreis	ARANCIO / ORANGE
Segnale Analogico	CAVO SCHERMATO
Analog Signal	ABGESCHIRMTES KABEL

BESCHREIBUNG/TITOLO  
UV2-AV-C+1

**SIEMENS**  
Building Automation



ELETTROMECCANICA CIAMORE SRL  
ZONA IND. LOTTO 10/11  
74026 SAVA - TA -  
TEL. 099 9726917  
FAX 099 9722333  
WEB : WWW.CIAMORESRL.IT

BESCHREIBUNG/TITOLO : FEATURES RAHMEN / CARATTERISTICHE QUADRO

N°DESIGN/N°DISEGNO : E.7.2396.02 ANLAGE/IMPIANTO : OSPEDALE BOLZANO PG 5


KUNDE/CLIENTE : HK BZ ANLAGEN PG\_PRE 4 PG\_SEG 6

REV. 0	EMISSIONE	27/02/2015	
AND./REV.	ÄNDERUNG/MODIFICA	DATUM/DATA	UNT./FIRMA

# VISTA DALL' ALTO



PASSERELLA  
A FILO  
150X54

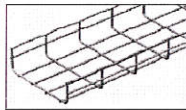

# VISTA FRONTALE

STAFFE DI FISSAGGIO  
A PARETE  
8GK9920-0KK33


SV

PUNTO DI  
DIVISIONE

AV

STAFFE DI FISSAGGIO  
A PARETE  
8GK9920-0KK33

AV

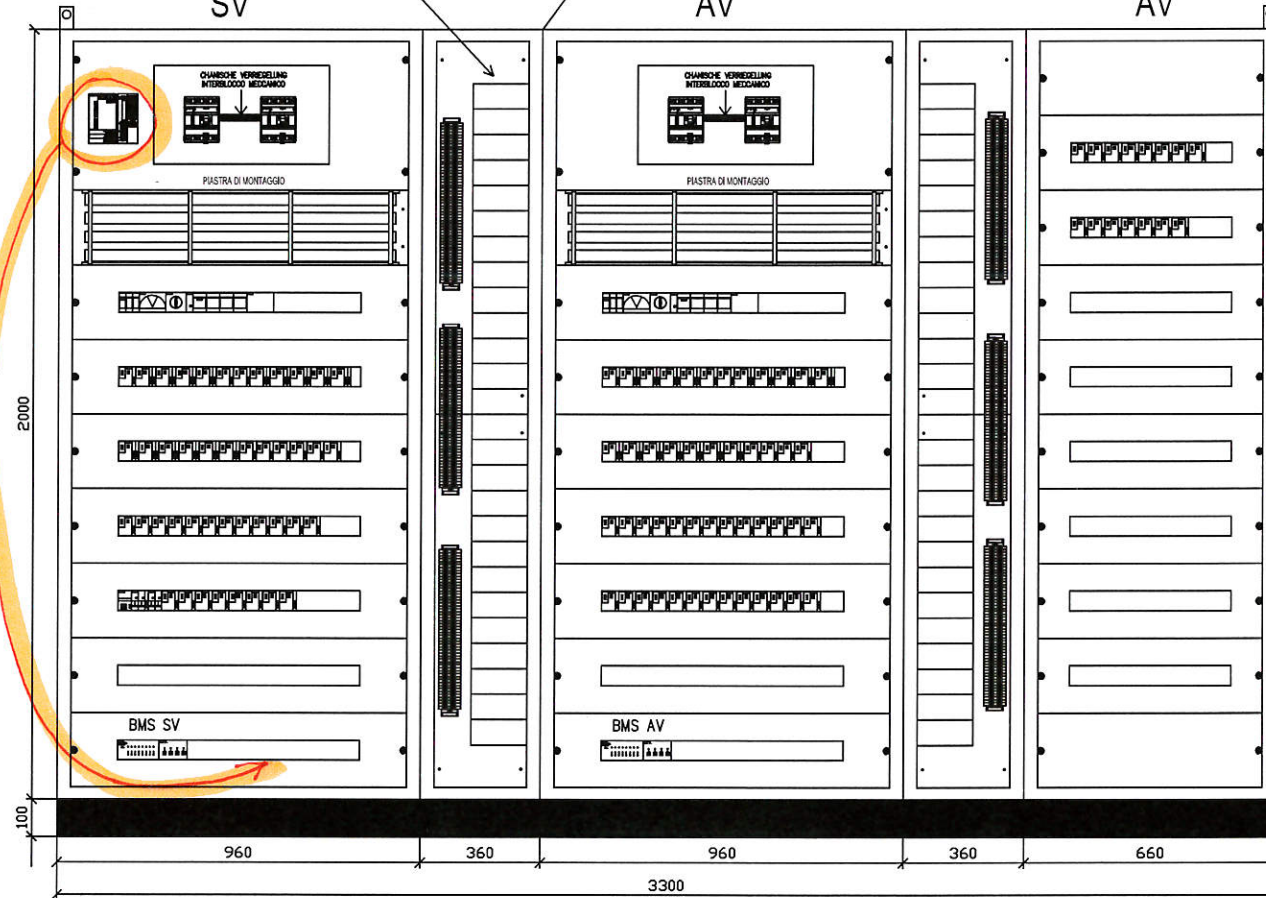

## DATI IDENTIFICATIVI DEL QUADRO

TIPO DI QUADRO: ALPHA 630  
NORMA DI RIFERIMENTO: CEI EN 61439-2  
TENSIONE NOMINALE (V): 400/230  
CORRENTE NOMINALE SBARRE (A): 160  
CORRENTE NOMINALE AMMISSIBILE x 1s (kA): 25  
CORRENTE DI PICCO (kA): 53  
ALTEZZA (mm): 2.100  
LARGHEZZA (mm): 3.300  
PROFONDITA' (mm): 250  
GRADO DI PROTEZIONE: IP43 (senza porta IP3X)  
FORMA COSTRUTTIVA: Forma 1  
COLORE INVOLUCRO: RAL 7035  
TIPO DI PORTA: TRASPARENTE  
ACCESSIBILITA': ANTERIORE

## RIFERIMENTI PORTATA SBARRE:

SB OS: Sbarre orizzontali superiori  
SB OM: Sbarre orizzontali nel mezzo  
SB VL: Sbarre verticali laterali  
SB VP: Sbarre verticali posteriori

BESCHREIBUNG/TITOLO

UV2-AV-C+1

SIEMENS

Building Automation



ELETTROMECCANICA CIAURRI SRL  
ZONA INDLE LOTTO 18/11  
74028 SAVA - TA -  
TEL. 099 9724917  
FAX 099 9728133

WEB : WWW.CIAURRI.IT

BESCHREIBUNG/TITOLO : PANEL LAYOUT / LAYOUT QUADRO

N°DESIGN/N°DISEGNO : E.7.2396.02

ANLAGE/IMPIANTO : OSPEDALE BOLZANO

PG 6

KUNDE/CLIENTE : HK BZ ANLAGEN

PG\_PRE 5

PG\_SEG 7

# RESERVE

## FOGLIO DISPONIBILE

REW 0	EMISSIONE	27/02/2015	
AND./REV.	ANDERUNG/MODIFICA	DATUM/DATA	UNT./FIRMA

BESCHREIBUNG/TITOLO  
UV2-AV-C+1

**SIEMENS**  
Building Automation



ELETTROMECCANICA CIALURRI SRL  
ZONA IND. LOTT. 10/11  
74028 SAVA - TA -  
TEL. 099 9786917  
FAX 099 9782333  
WEB : WWW.CIALURRI.SRL.IT

BESCHREIBUNG/TITOLO : RESERVE / FOGLIO DISPONIBILE

N°DESIGN/N°DISEGNO : E.7.2396.02


ANLAGE/IMPIANTO : OSPEDALE BOLZANO


PG 7

KUNDE/CLIENTE : HK BZ ANLAGEN

PG\_PRE 6

PG\_SEG 8

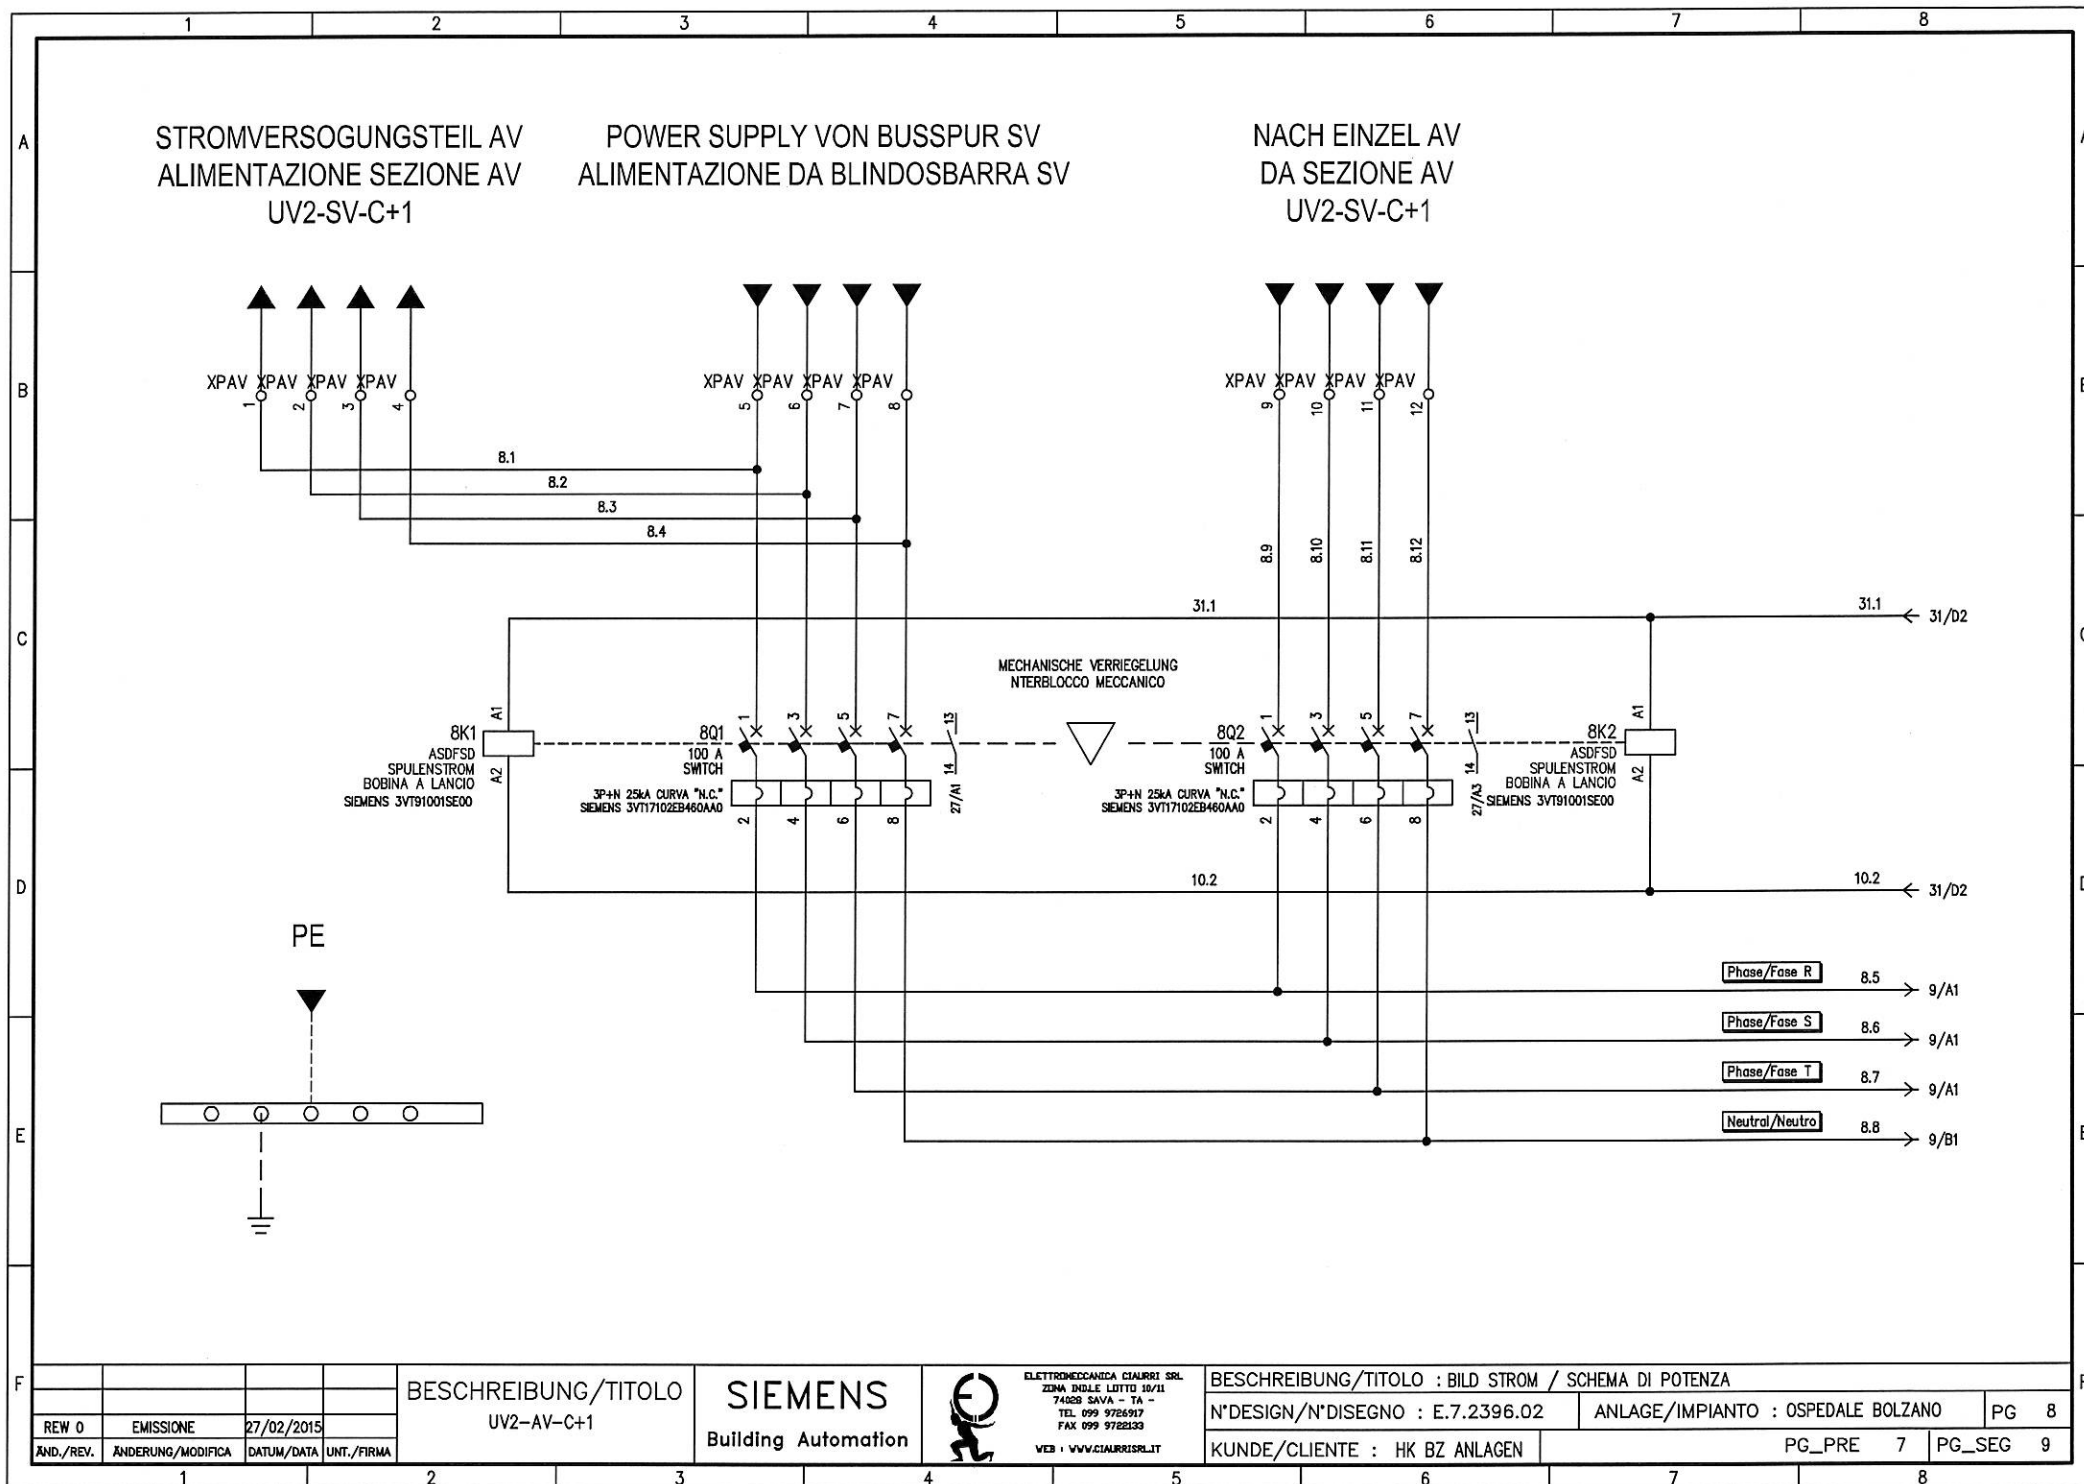

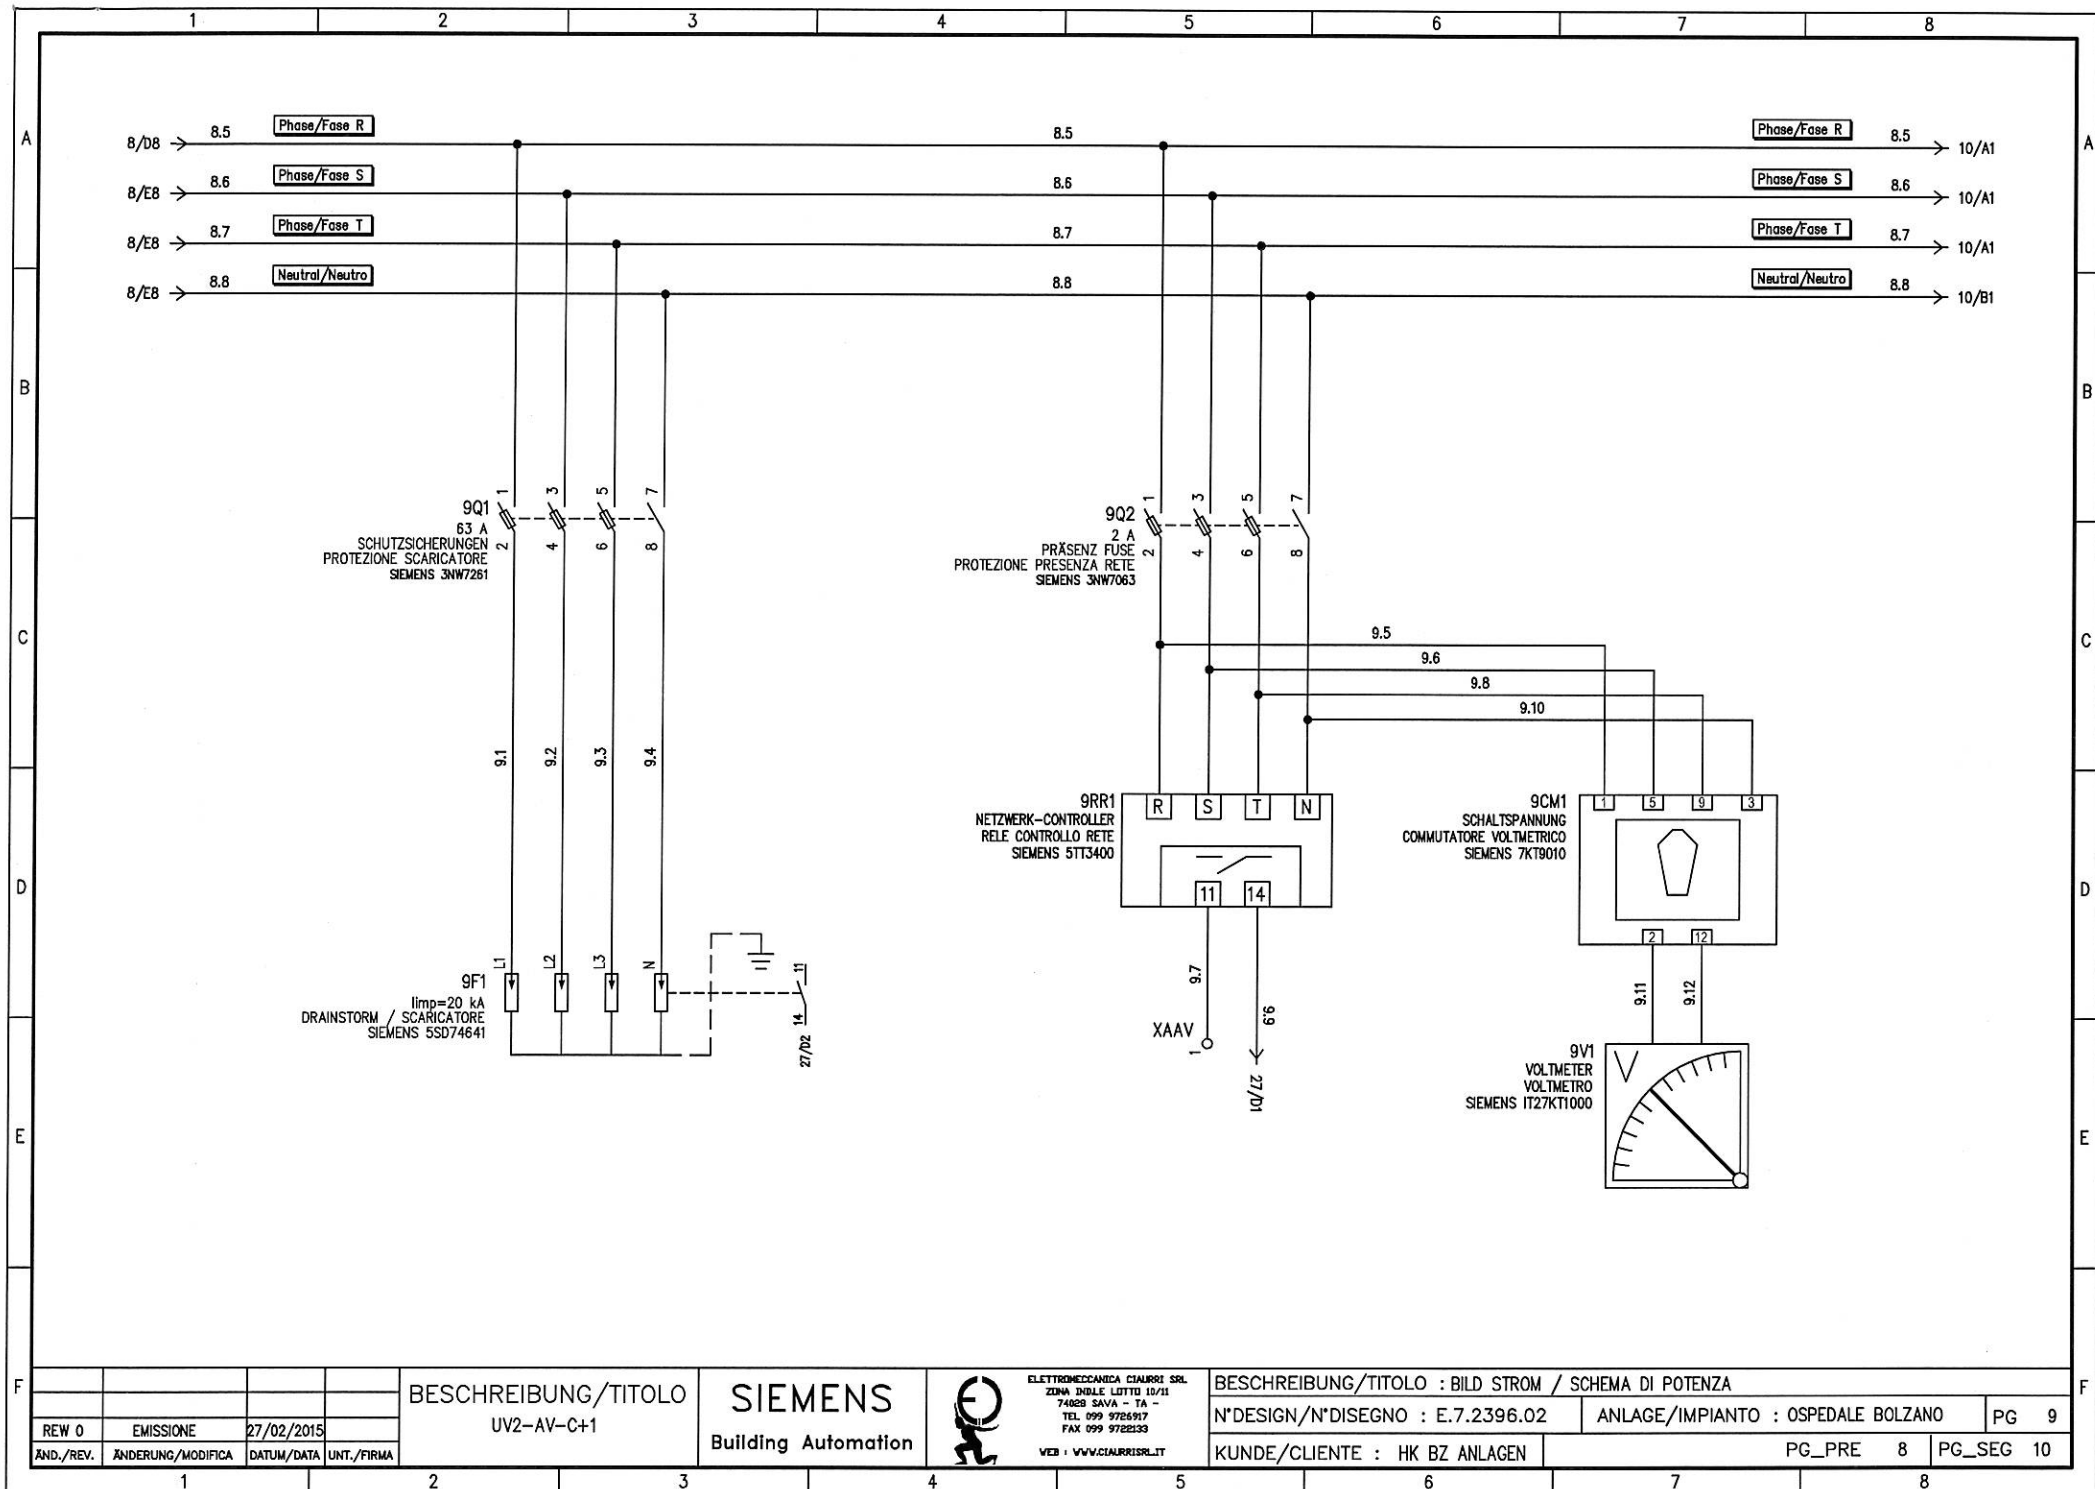

REW 0	EMISSIONE	27/02/2015	
AND./REV.	ÄNDERUNG/MODIFICA	DATUM/DATE	UNT./FIRMA

BESCHREIBUNG/TITOLO  
UV2-AV-C+1

**SIEMENS**  
Building Automation



ELETTROMECCANICA CIAURRI SRL  
ZONA IND. LITTO 10/11  
74028 SAVA - TA -  
TEL. 099 9726917  
FAX 099 9722333  
WEB: WWW.CIAURRI.SRL.IT

BESCHREIBUNG/TITOLO : BILD STROM / SCHEMA DI POTENZA

N°DESIGN/N°DISEGNO : E.7.2396.02


ANLAGE/IMPIANTO : OSPEDALE BOLZANO

PG 9


KUNDE/CLIENTE : HK BZ ANLAGEN

PG\_PRE 8

PG\_SEG 10

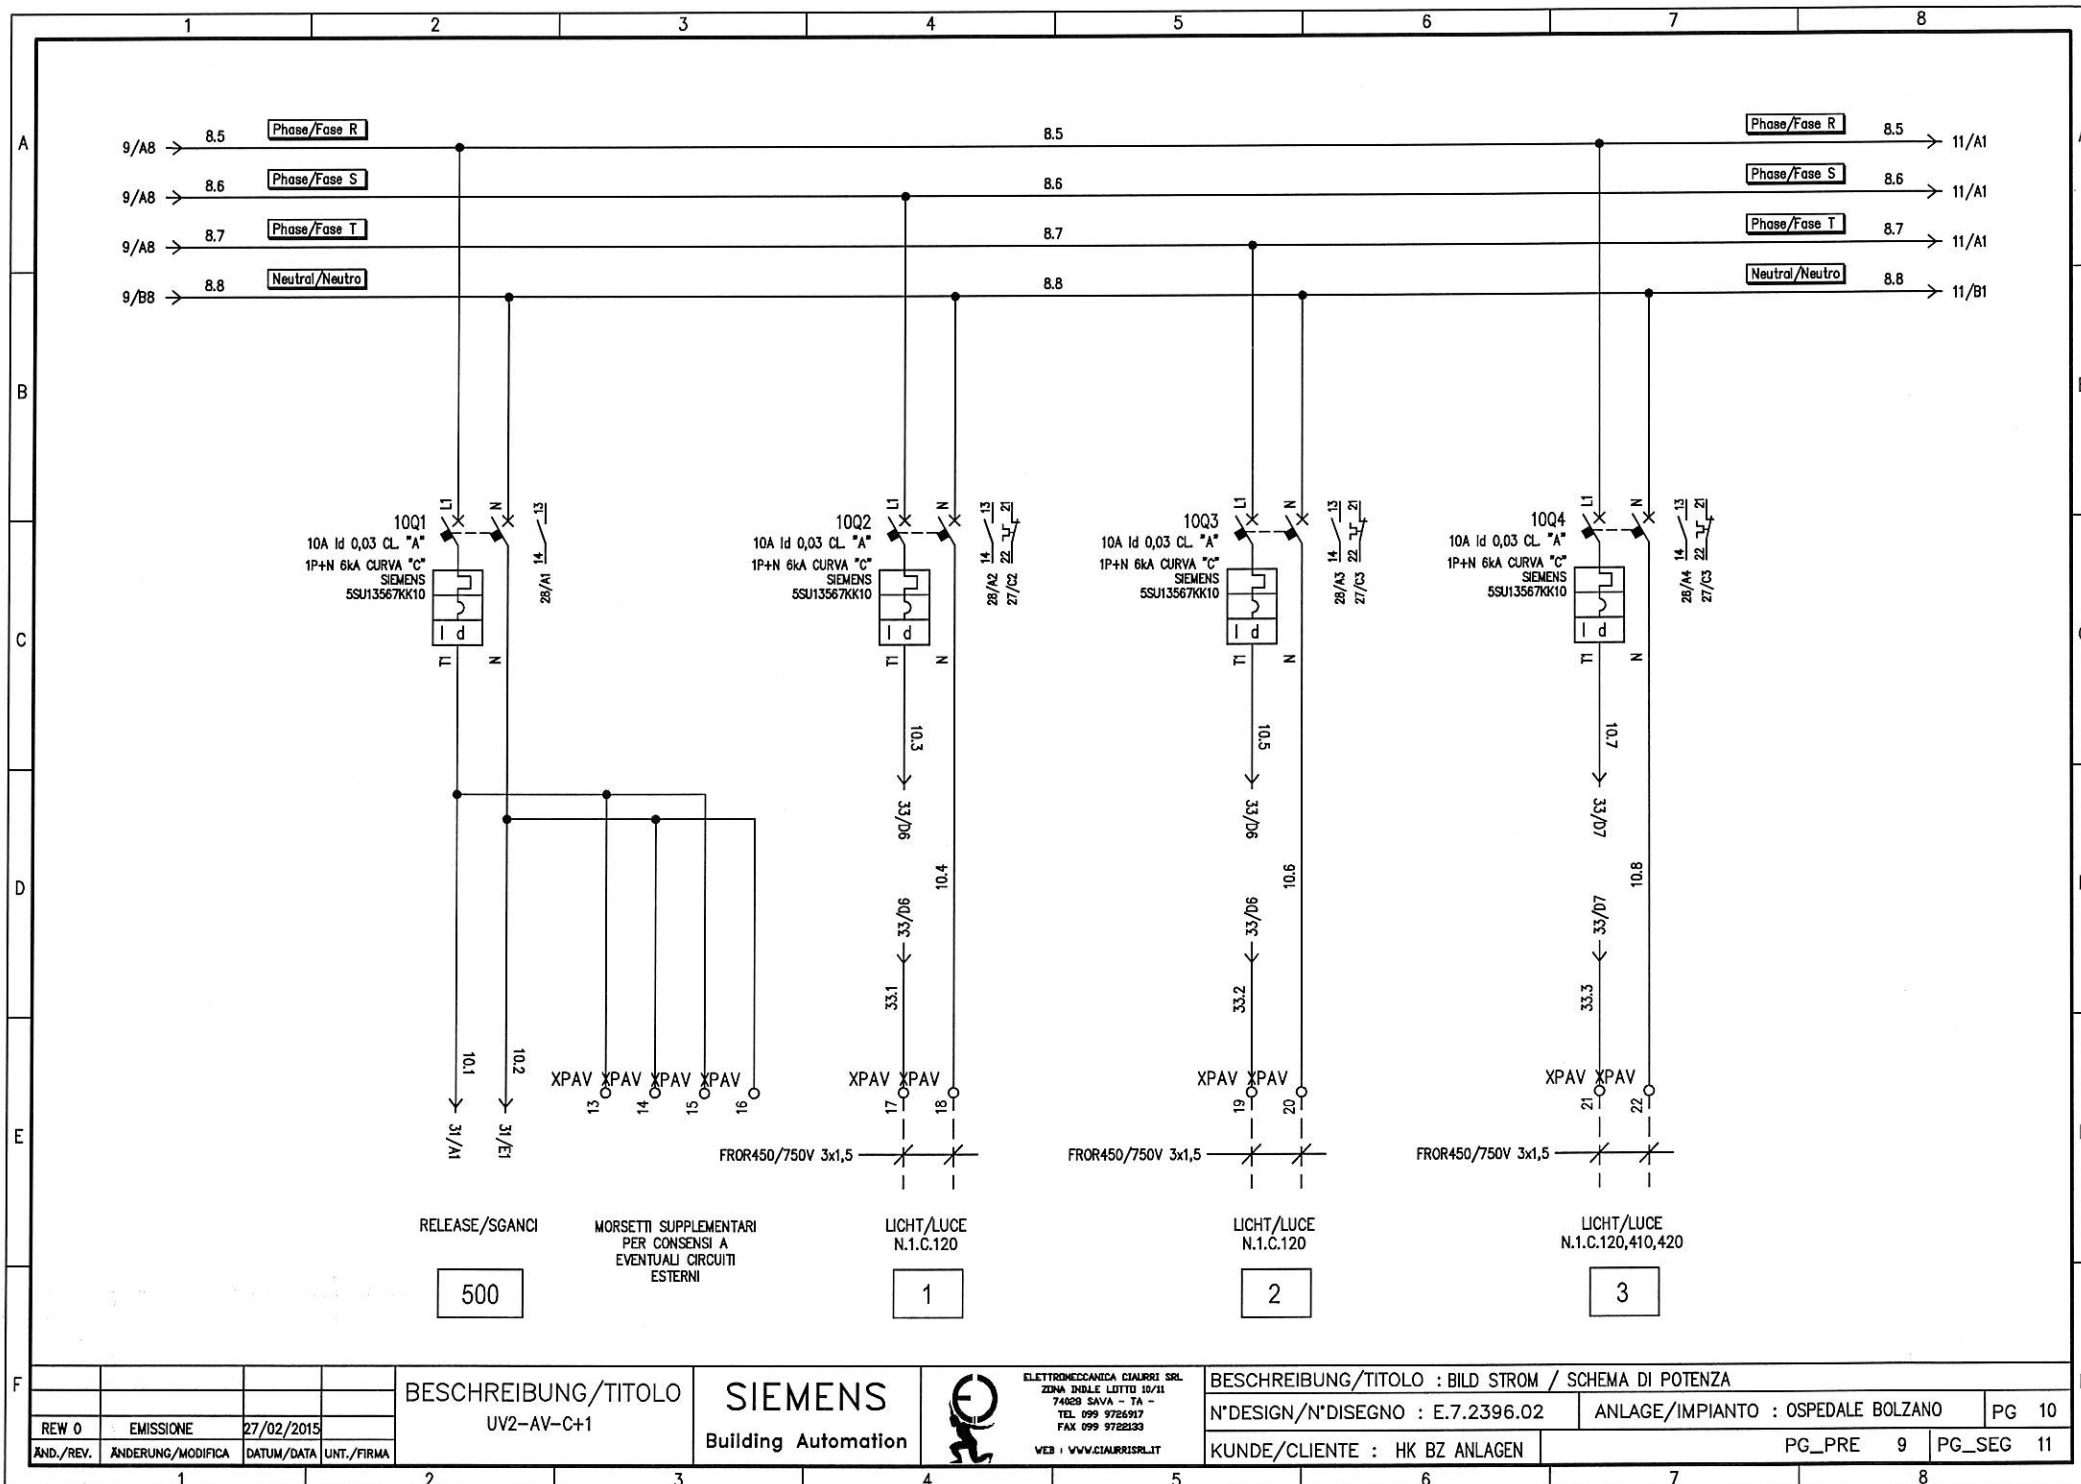



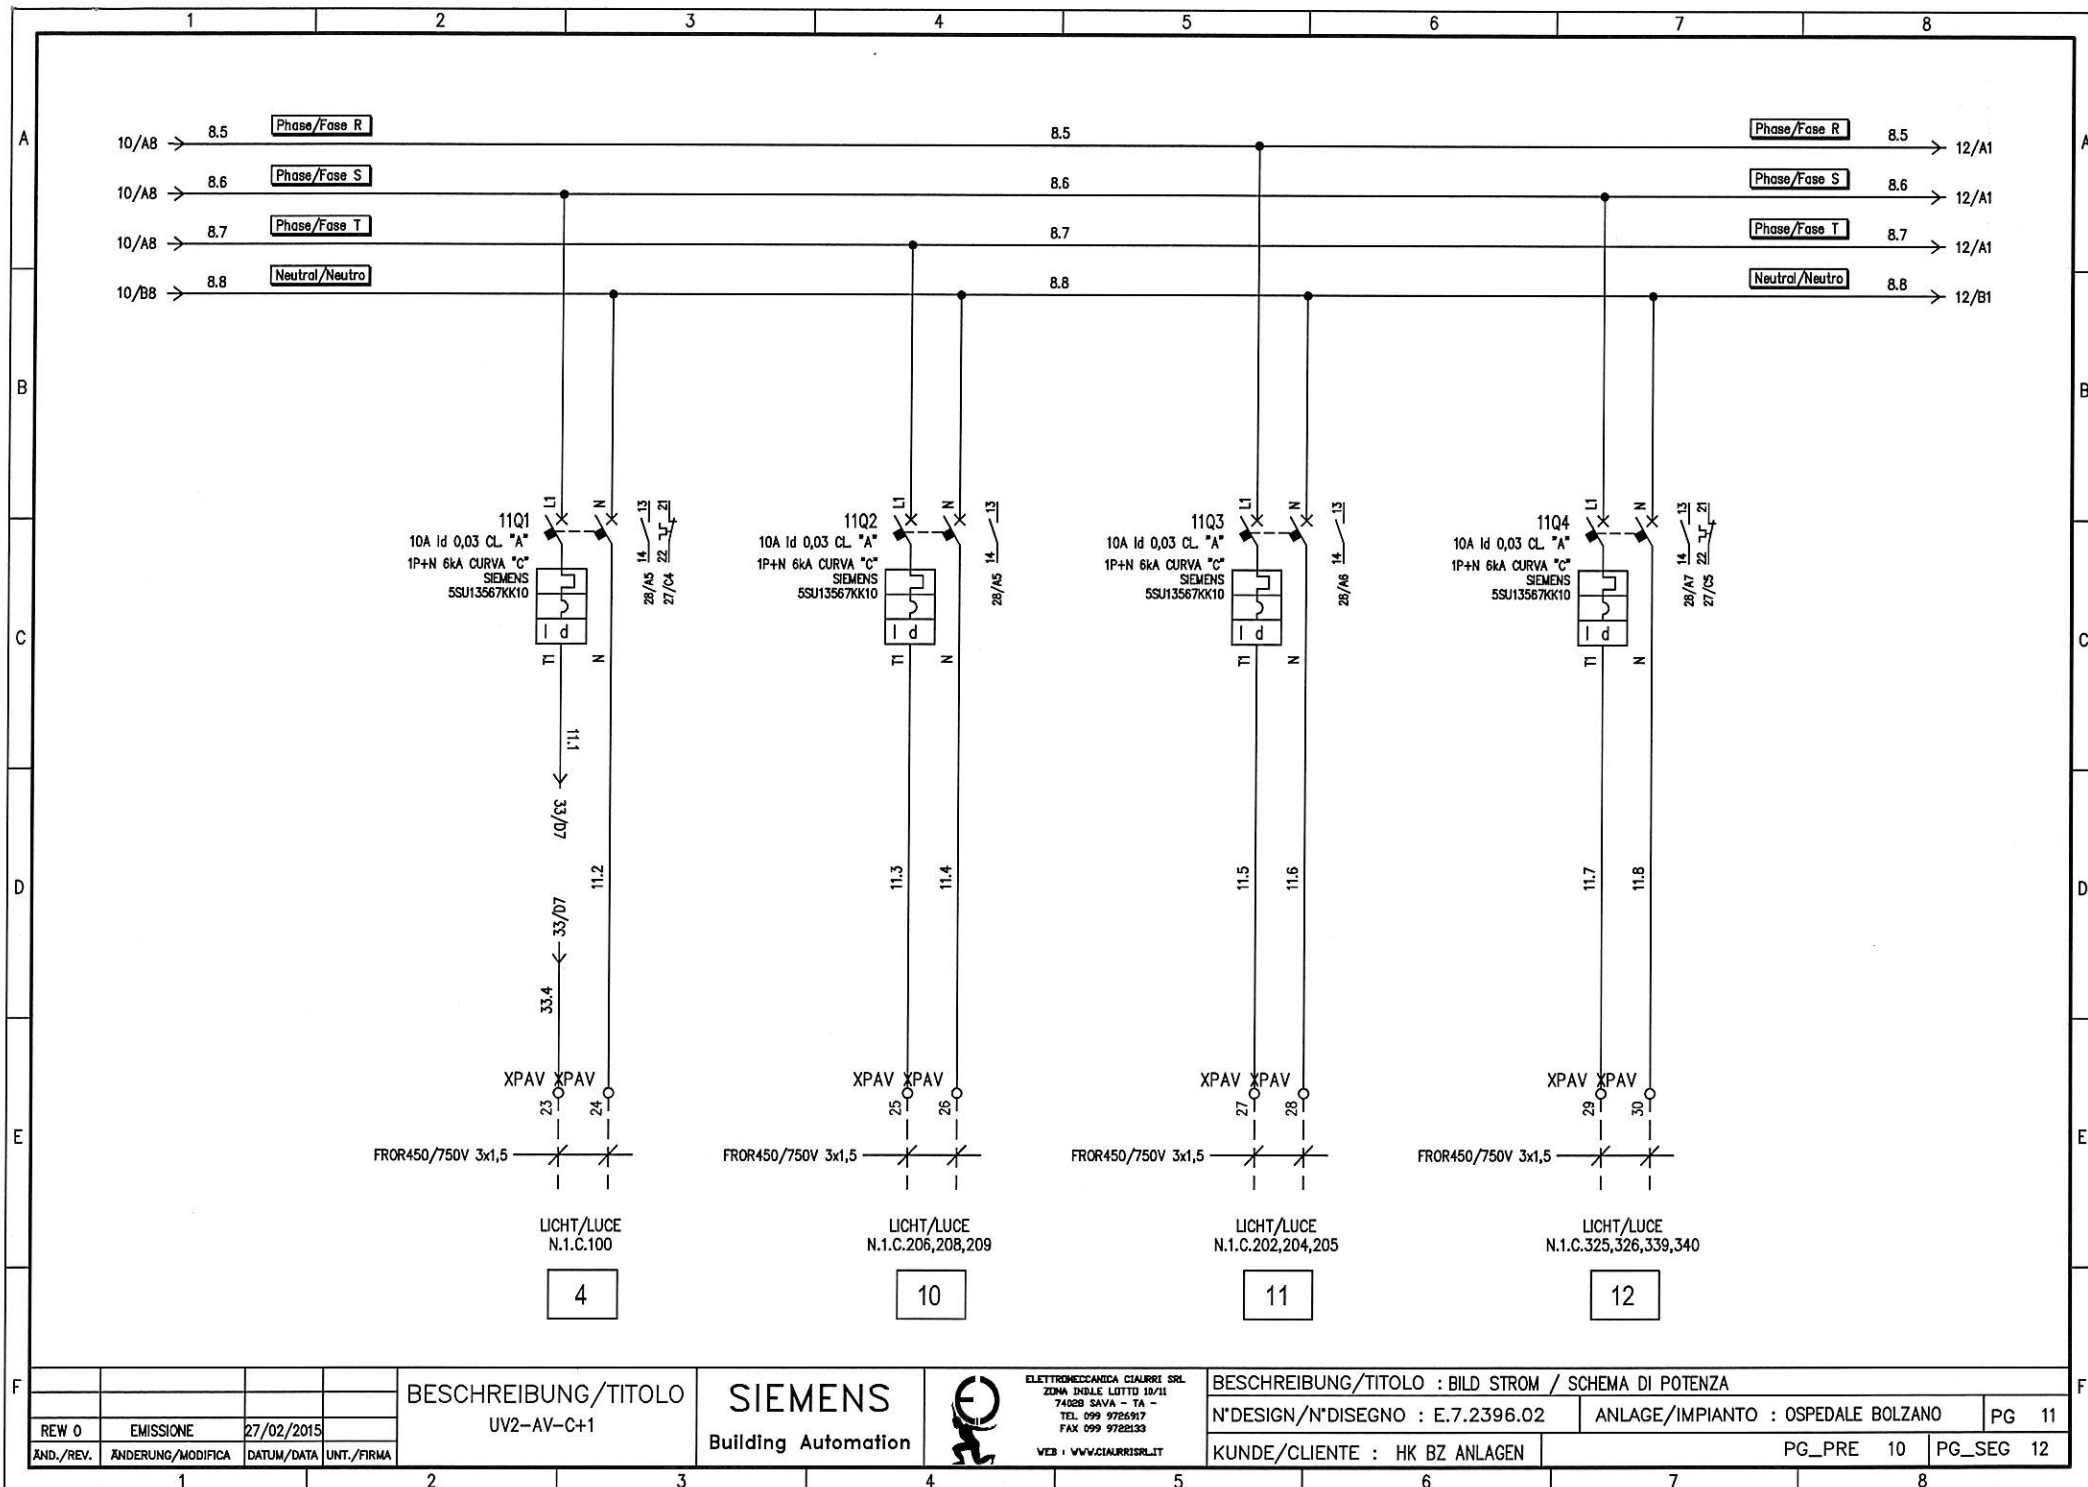

REW 0	EMISSIONE	27/02/2015	
AND./REV.	ÄNDERUNG/MODIFICA	DATUM/DATE	UNT./FIRMA

BESCHREIBUNG/TITOLO  
UV2-AV-C+1

**SIEMENS**  
Building Automation



ELETTROMECCANICA CIARRI SRL  
ZONA IND.LE LOTTO 10/11  
74020 SAVA - TA -  
TEL. 099 9726917  
FAX 099 9728133  
WEB : WWW.CIARRISRL.IT

BESCHREIBUNG/TITOLO : BILD STROM / SCHEMA DI POTENZA

N'DESIGN/N'DISEGNO : E.7.2396.02


ANLAGE/IMPIANTO : OSPEDALE BOLZANO


PG 11

KUNDE/CLIENTE : HK BZ ANLAGEN


PG\_PRE 10


PG\_SEG 12

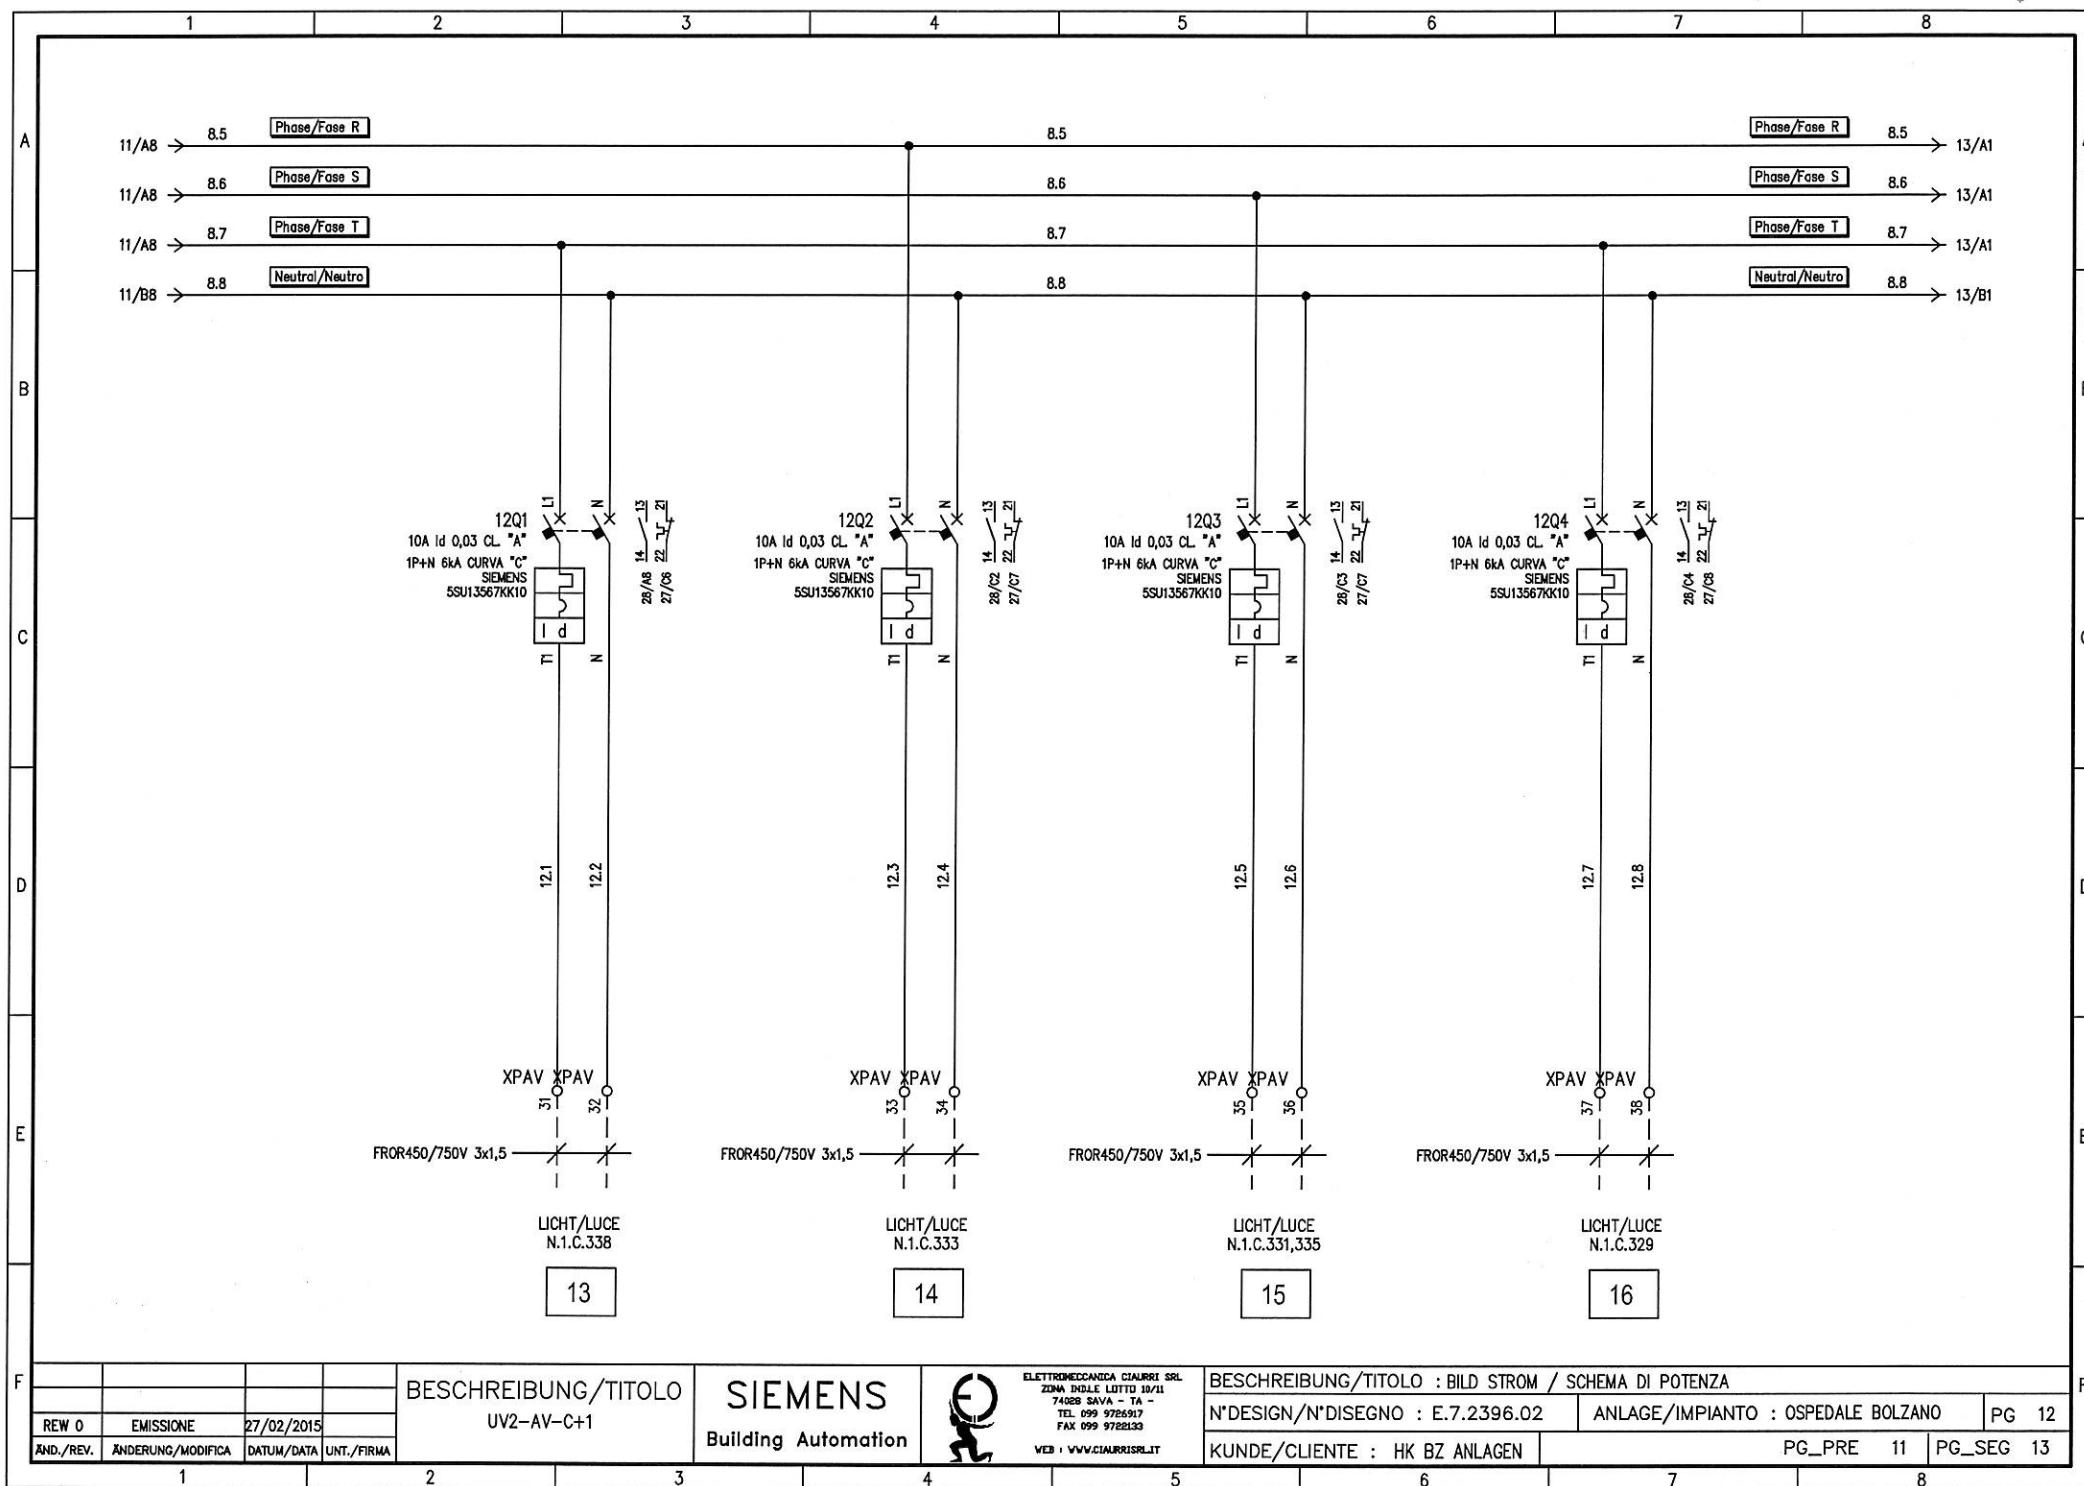


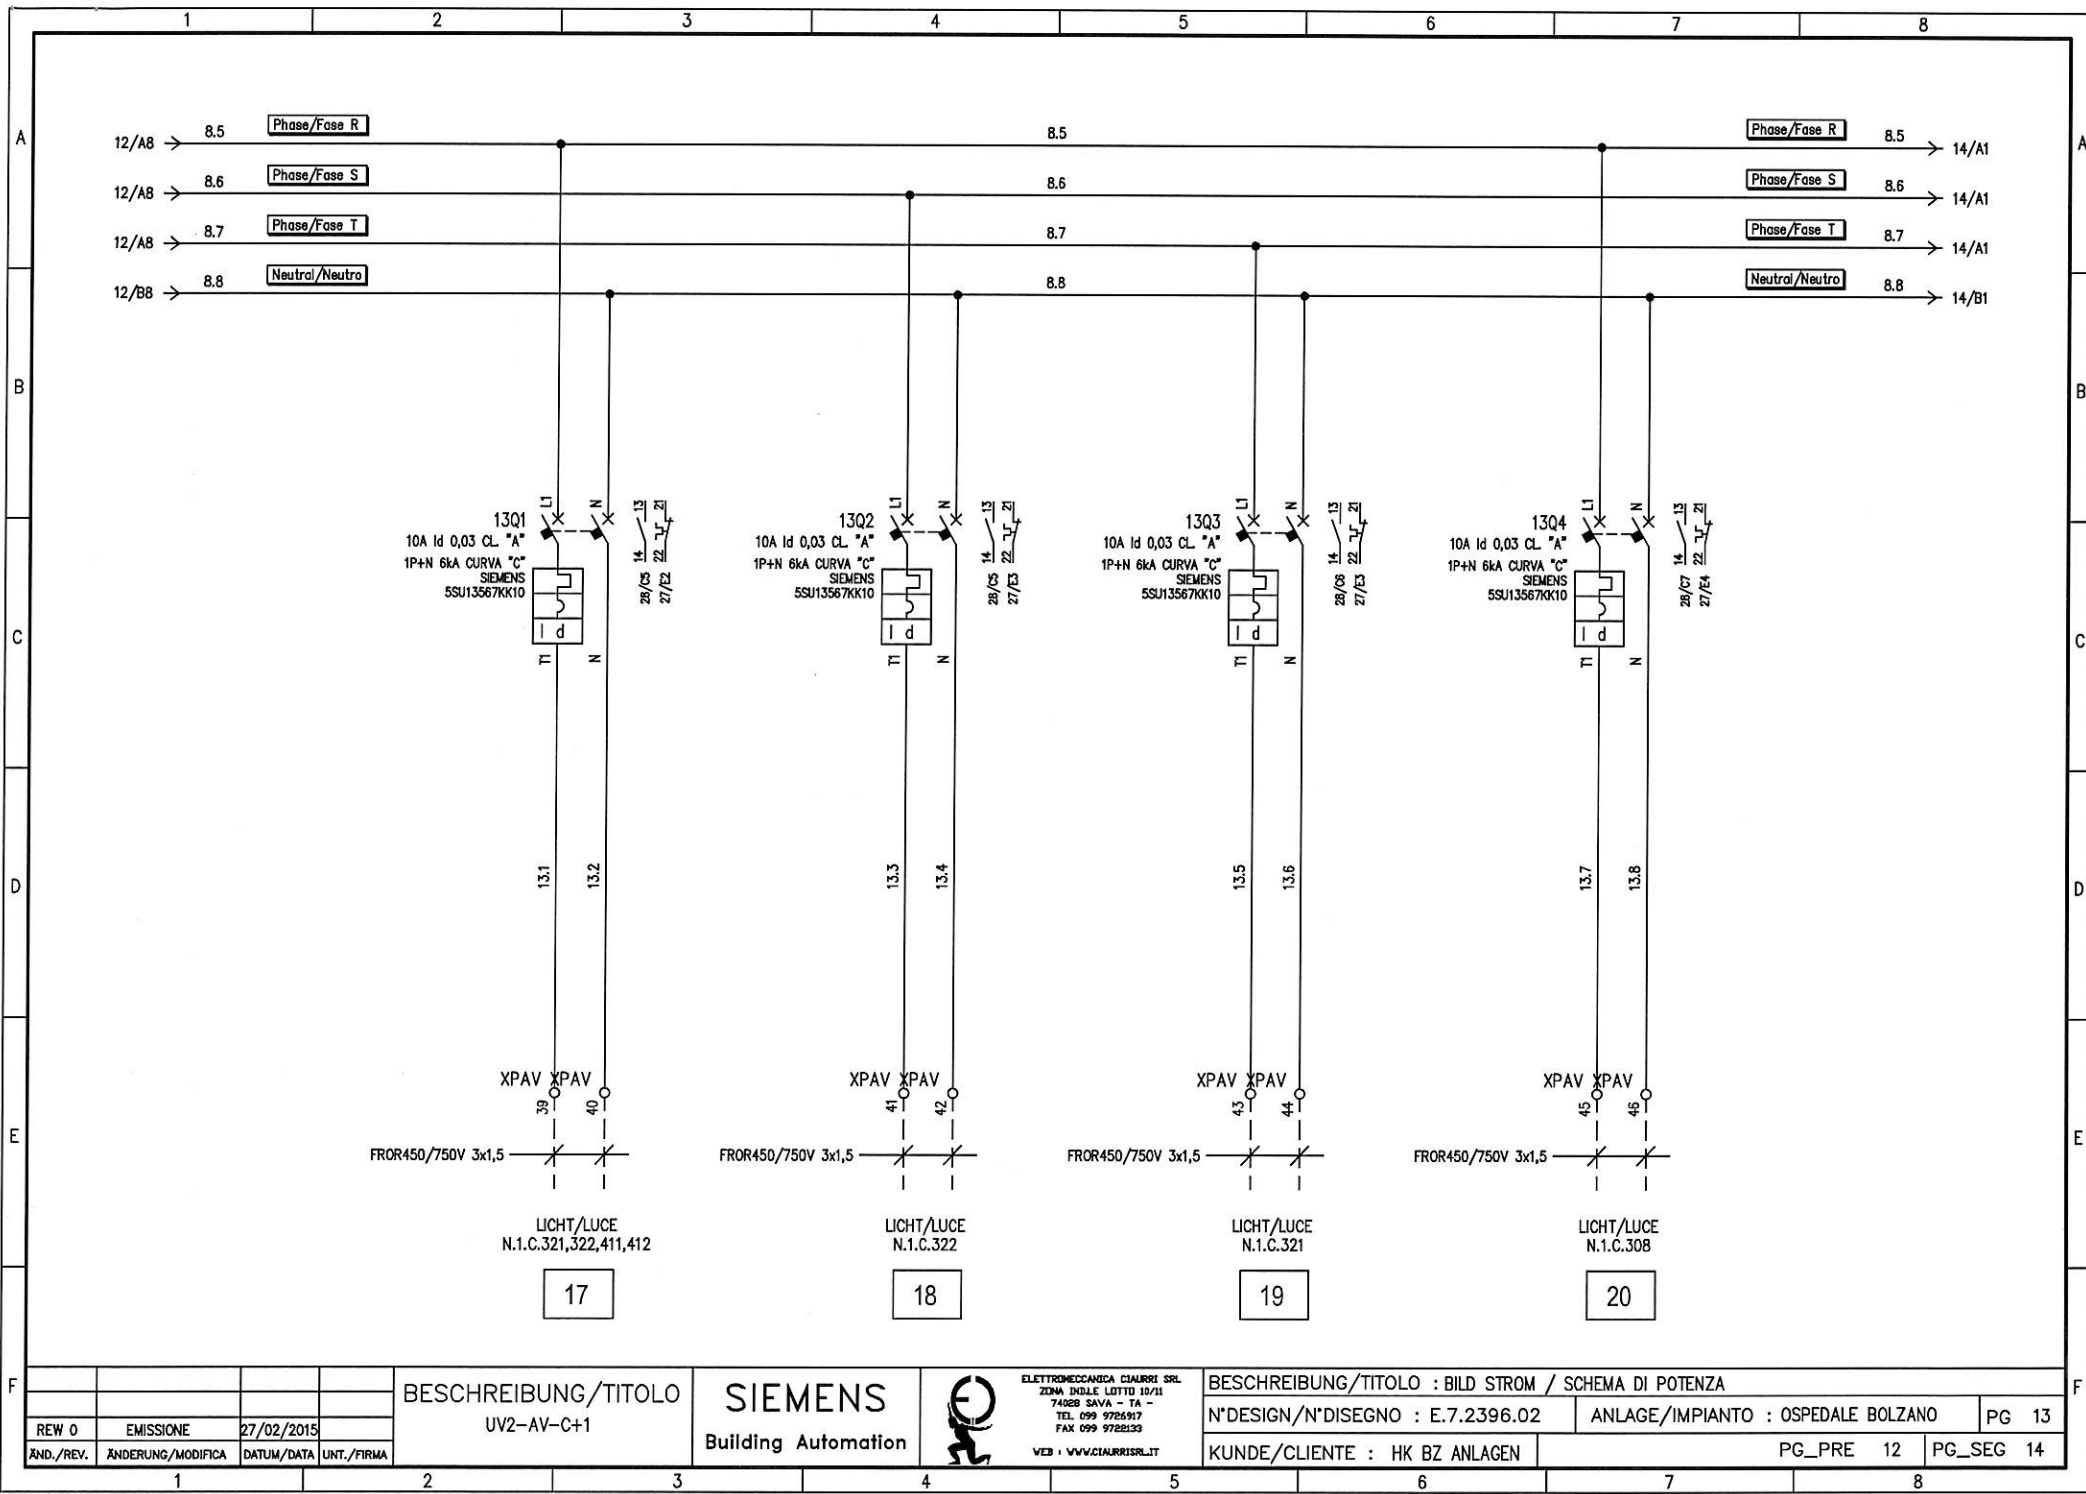


				F	
				F	

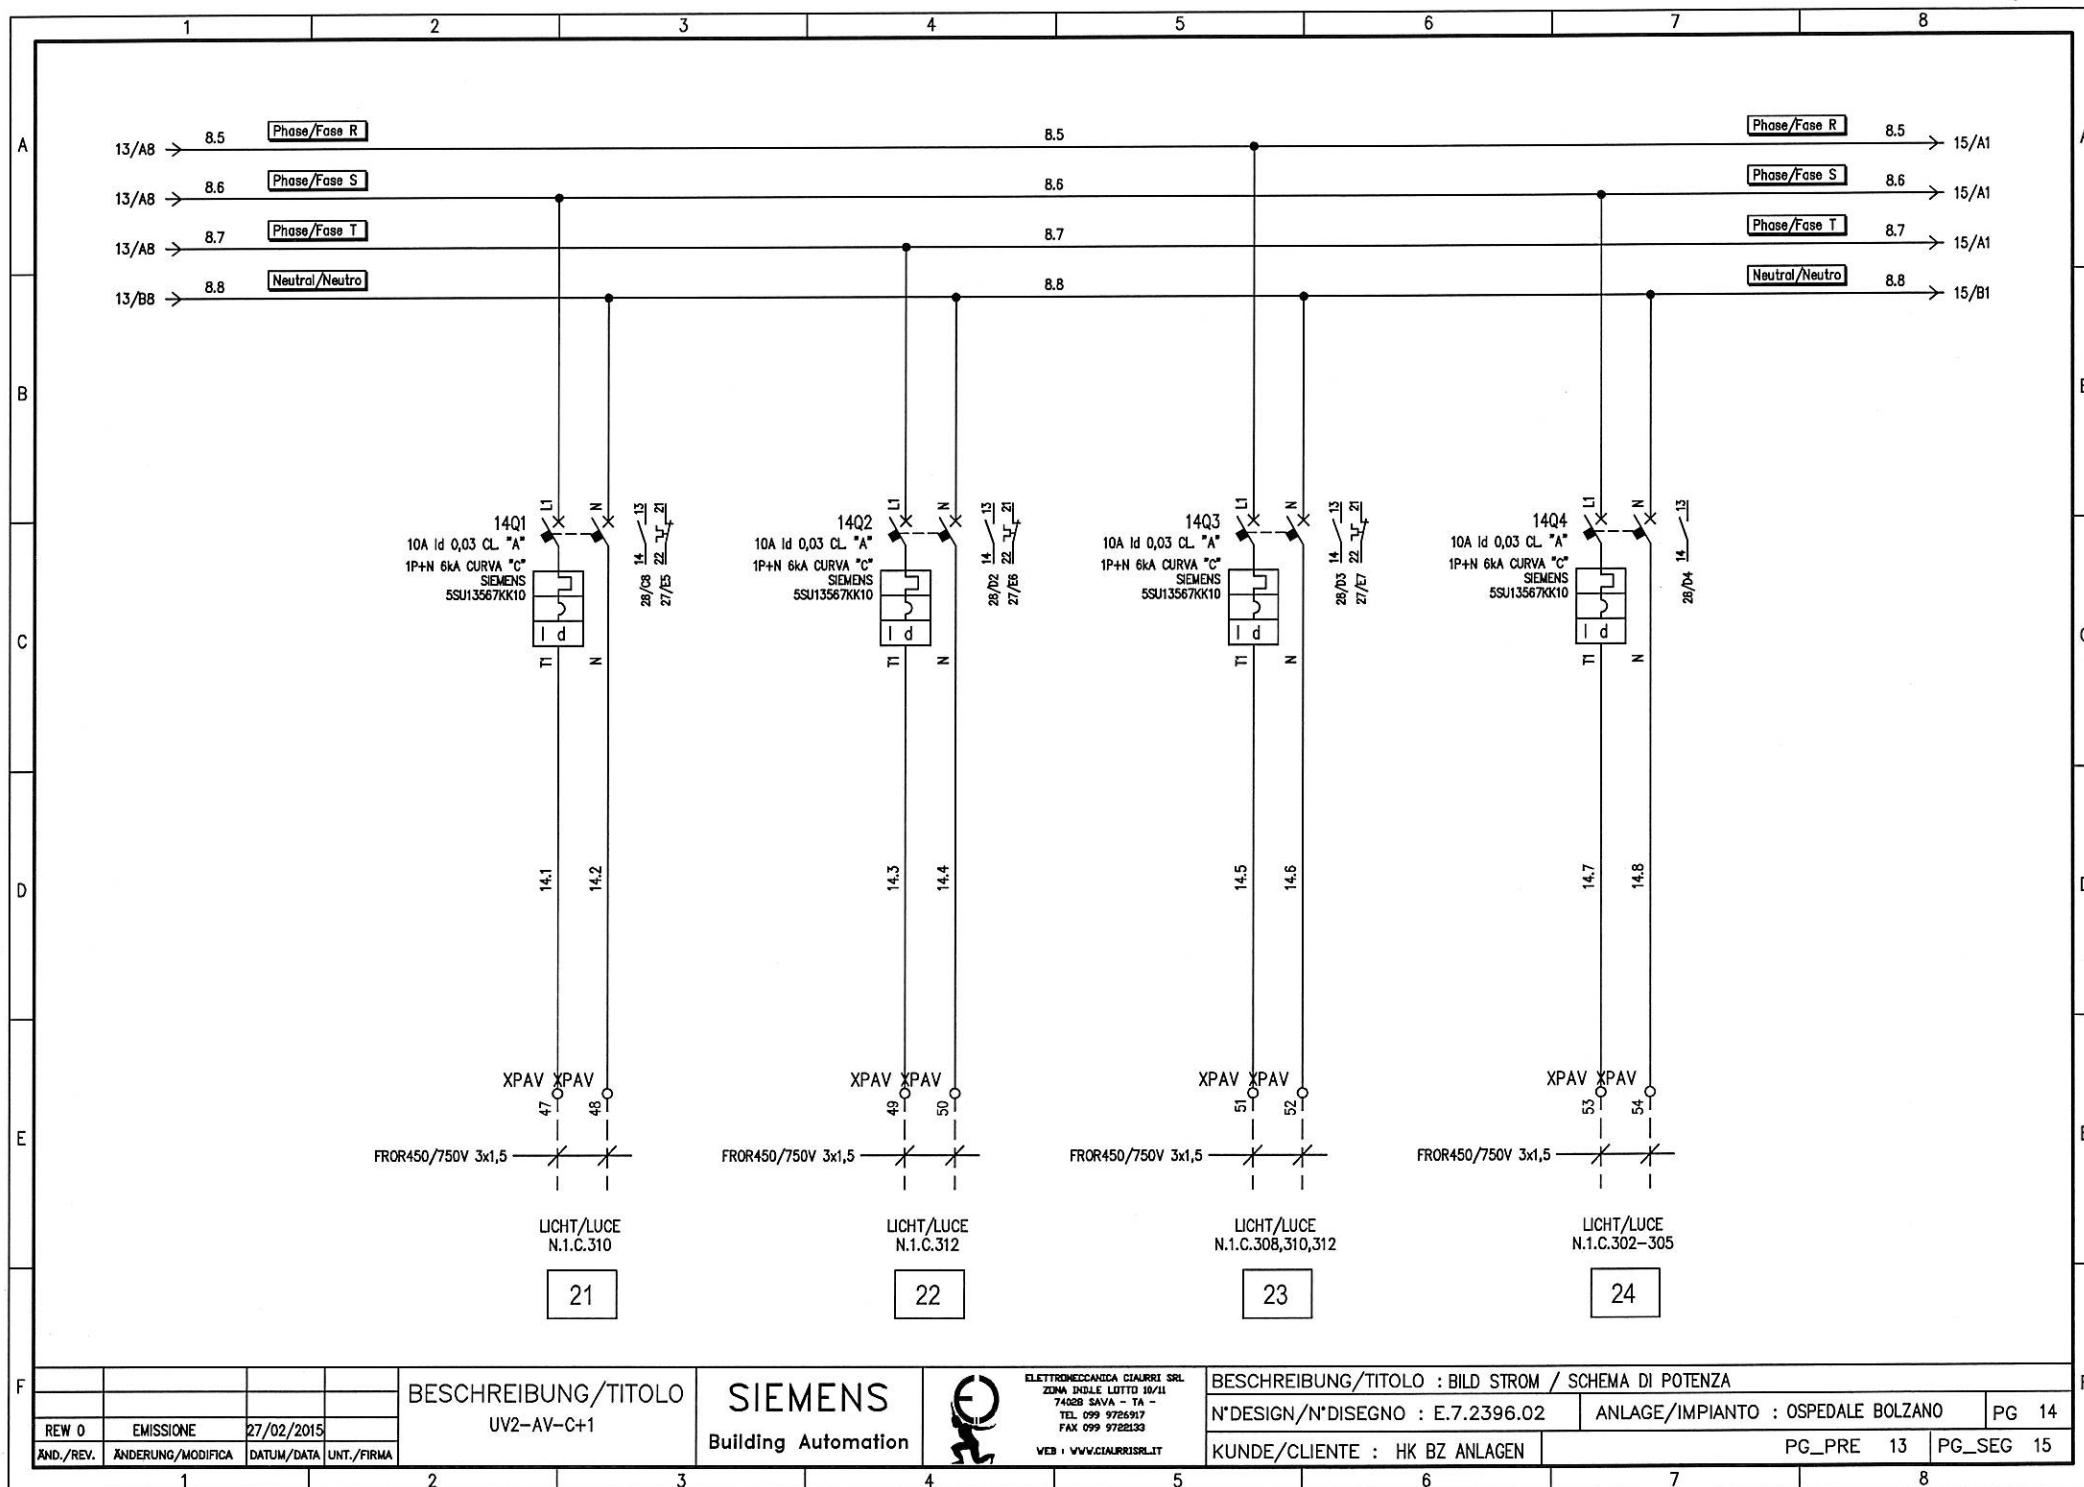


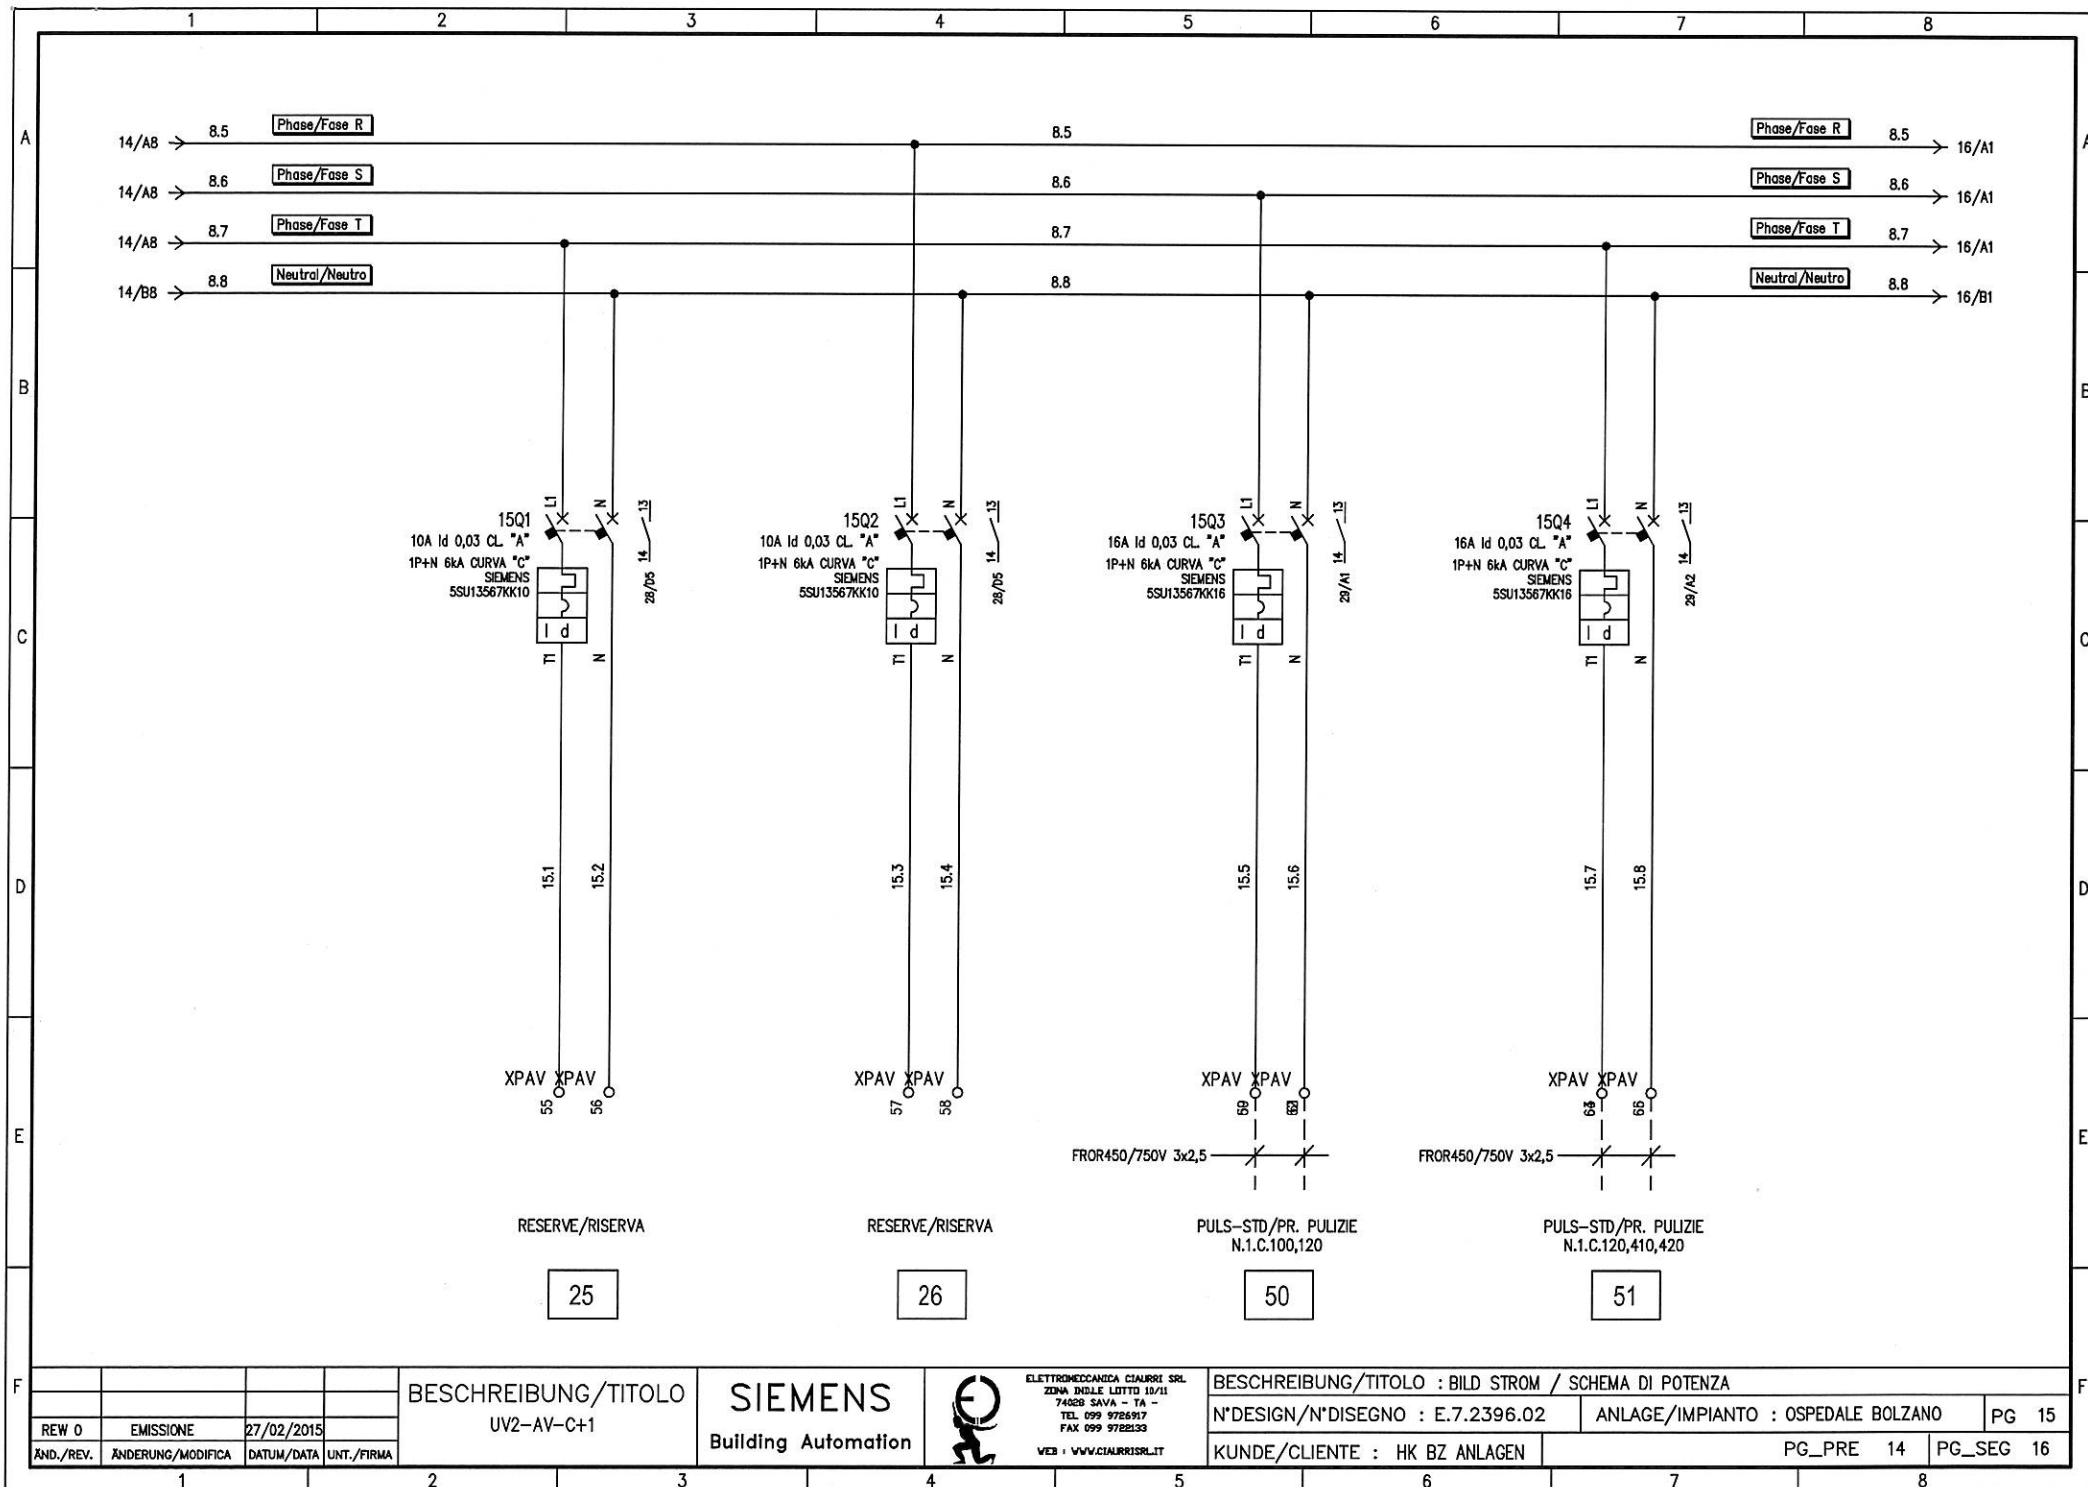


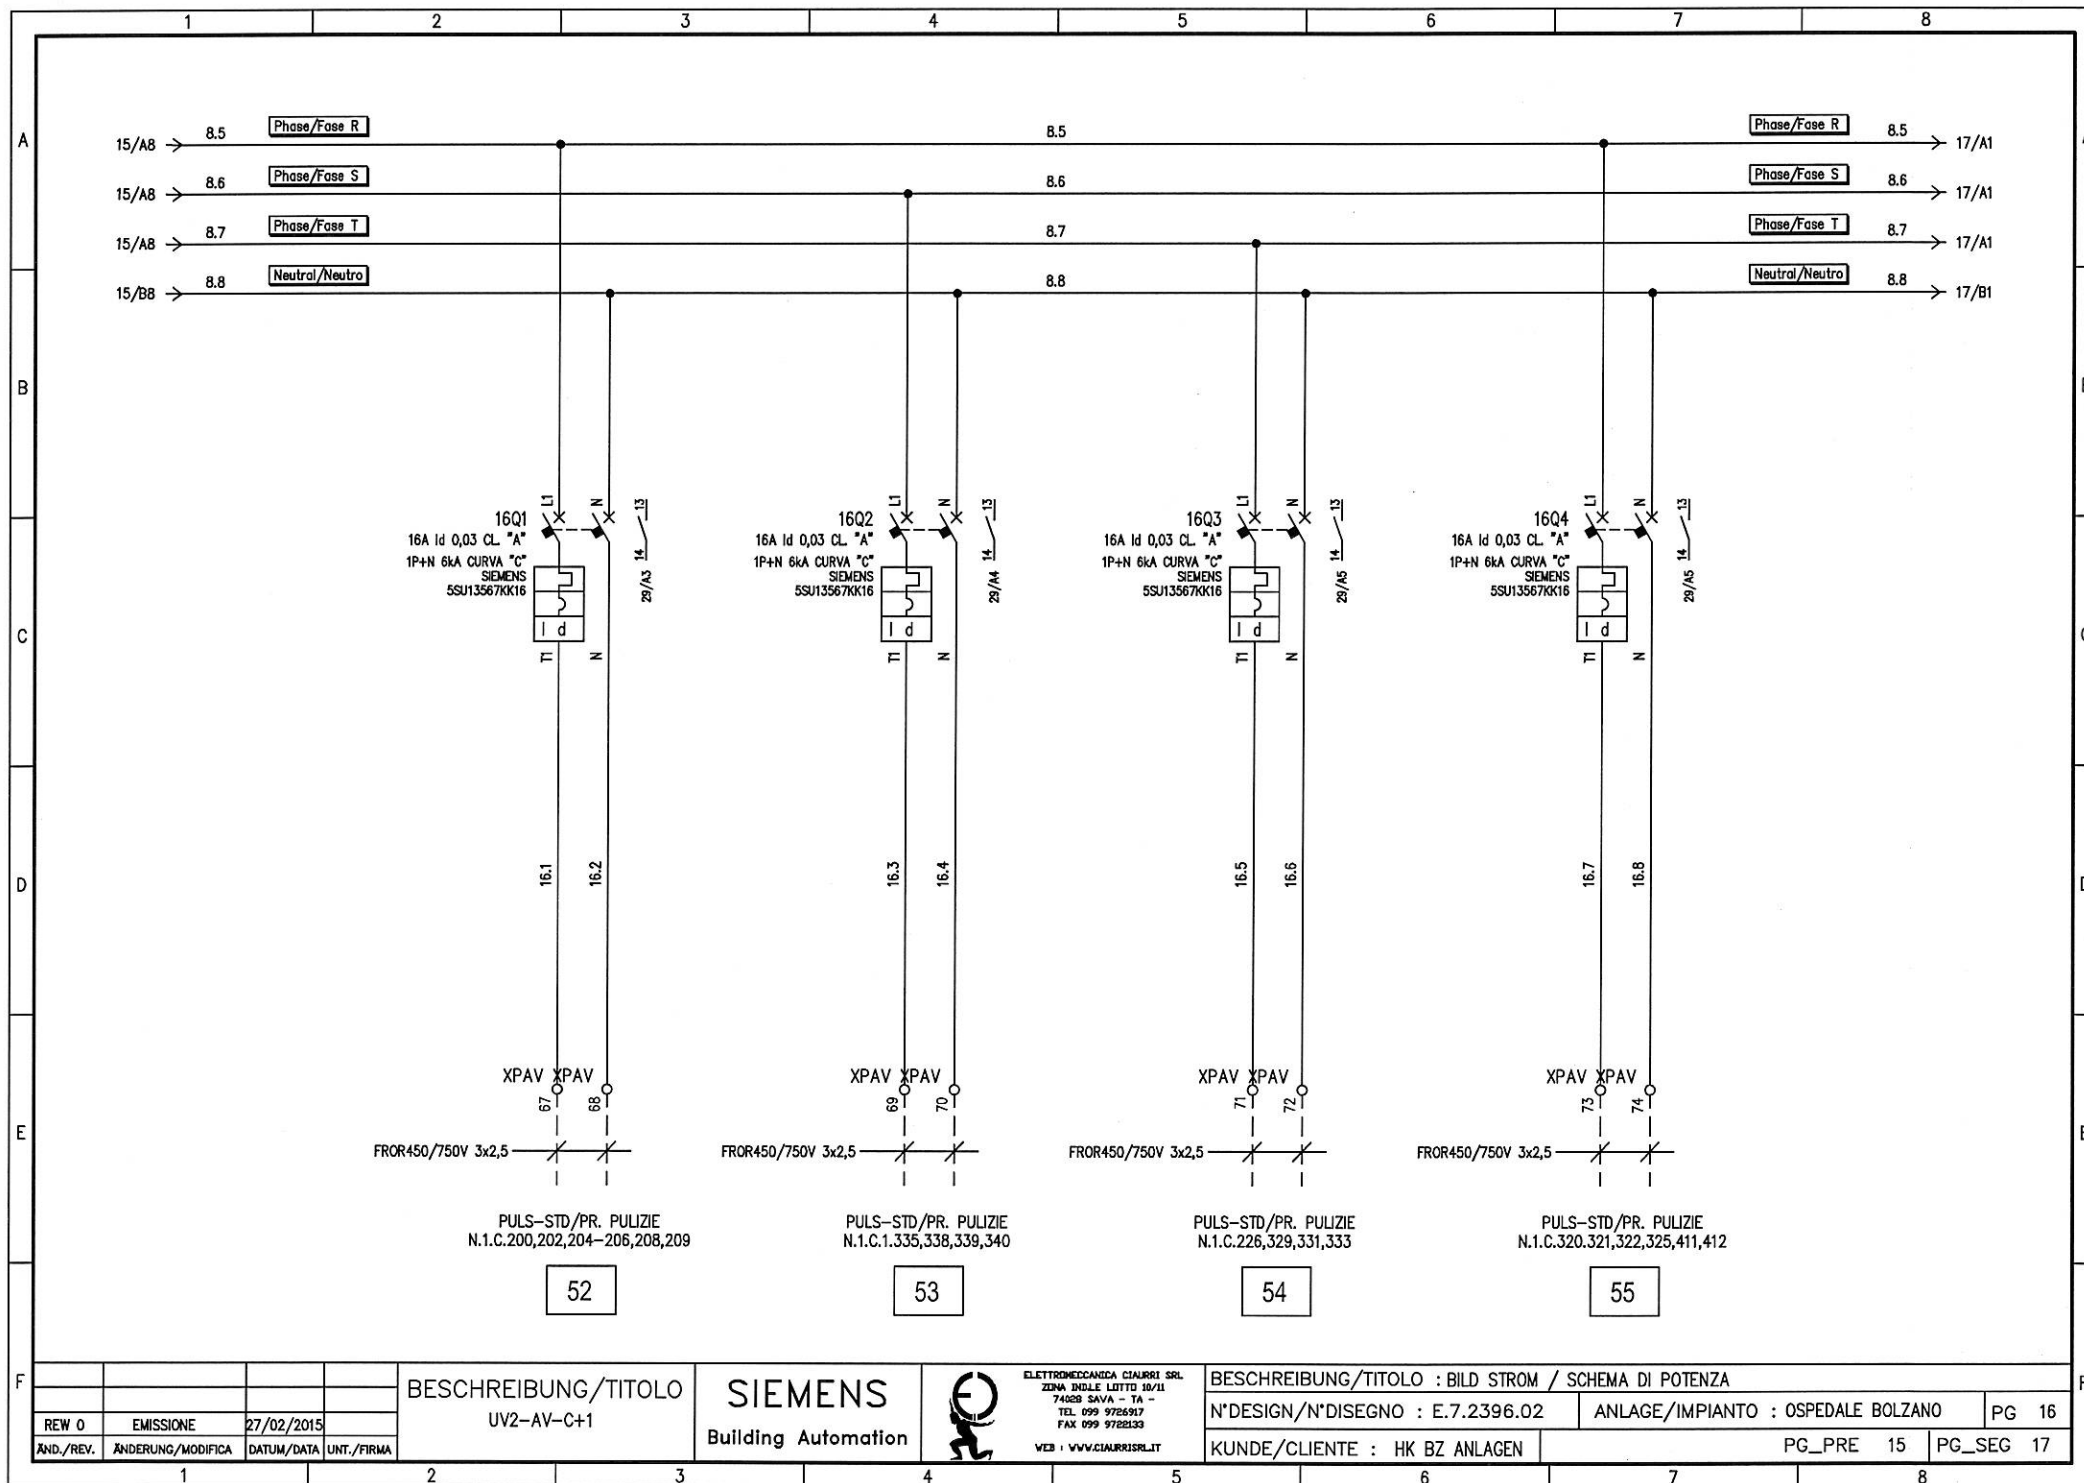




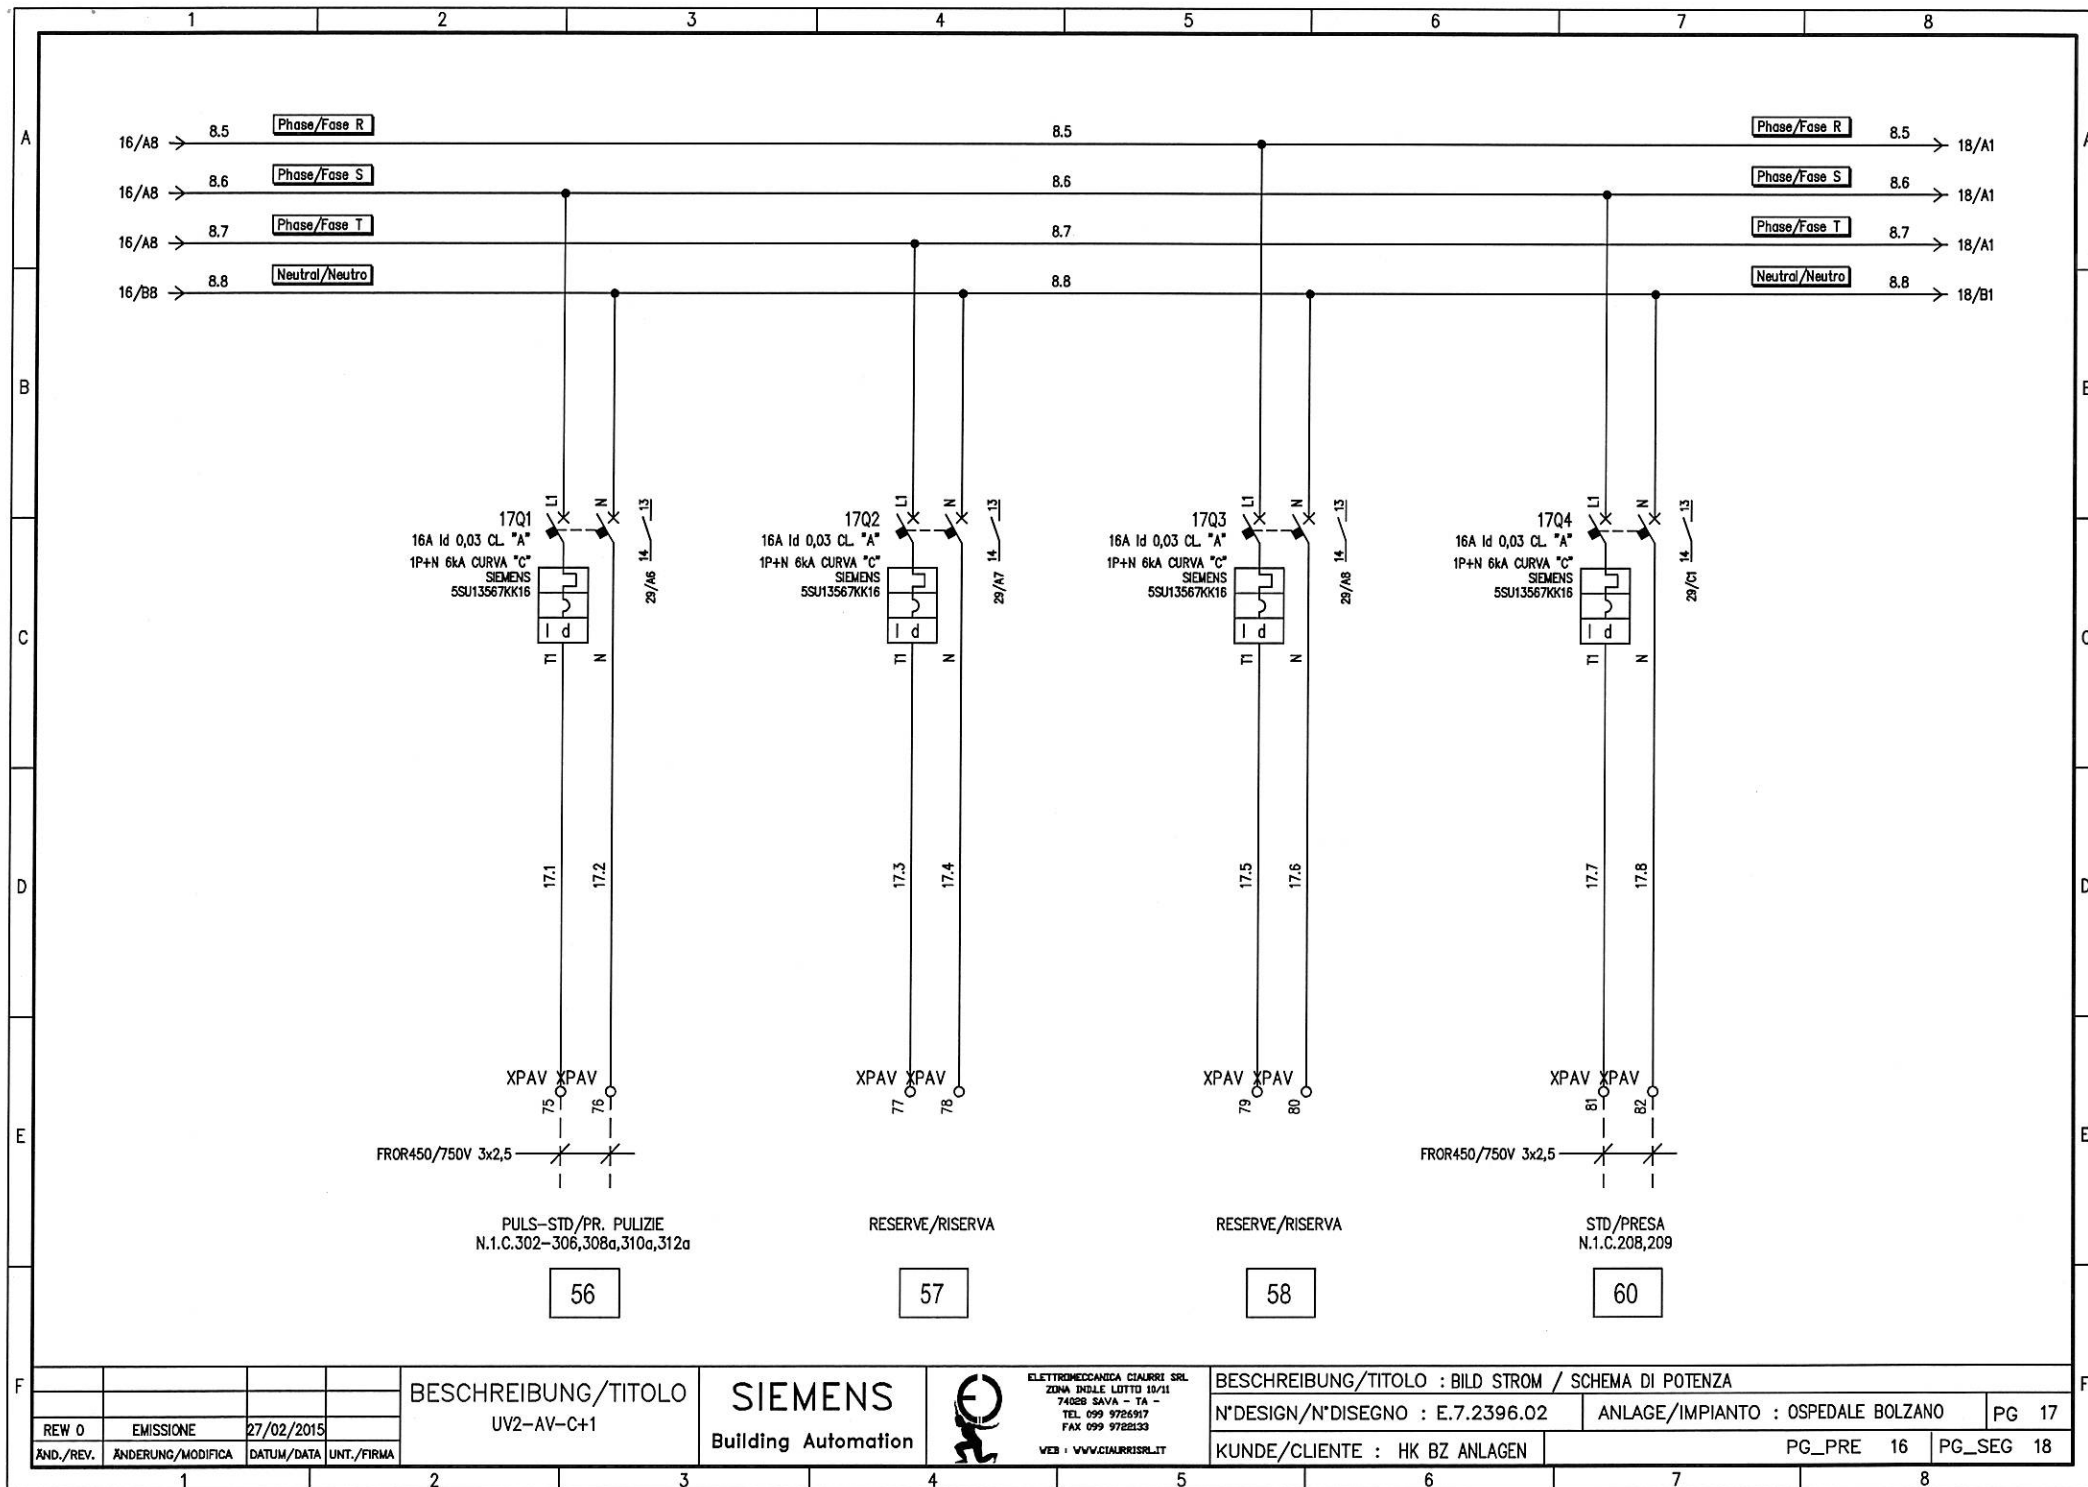

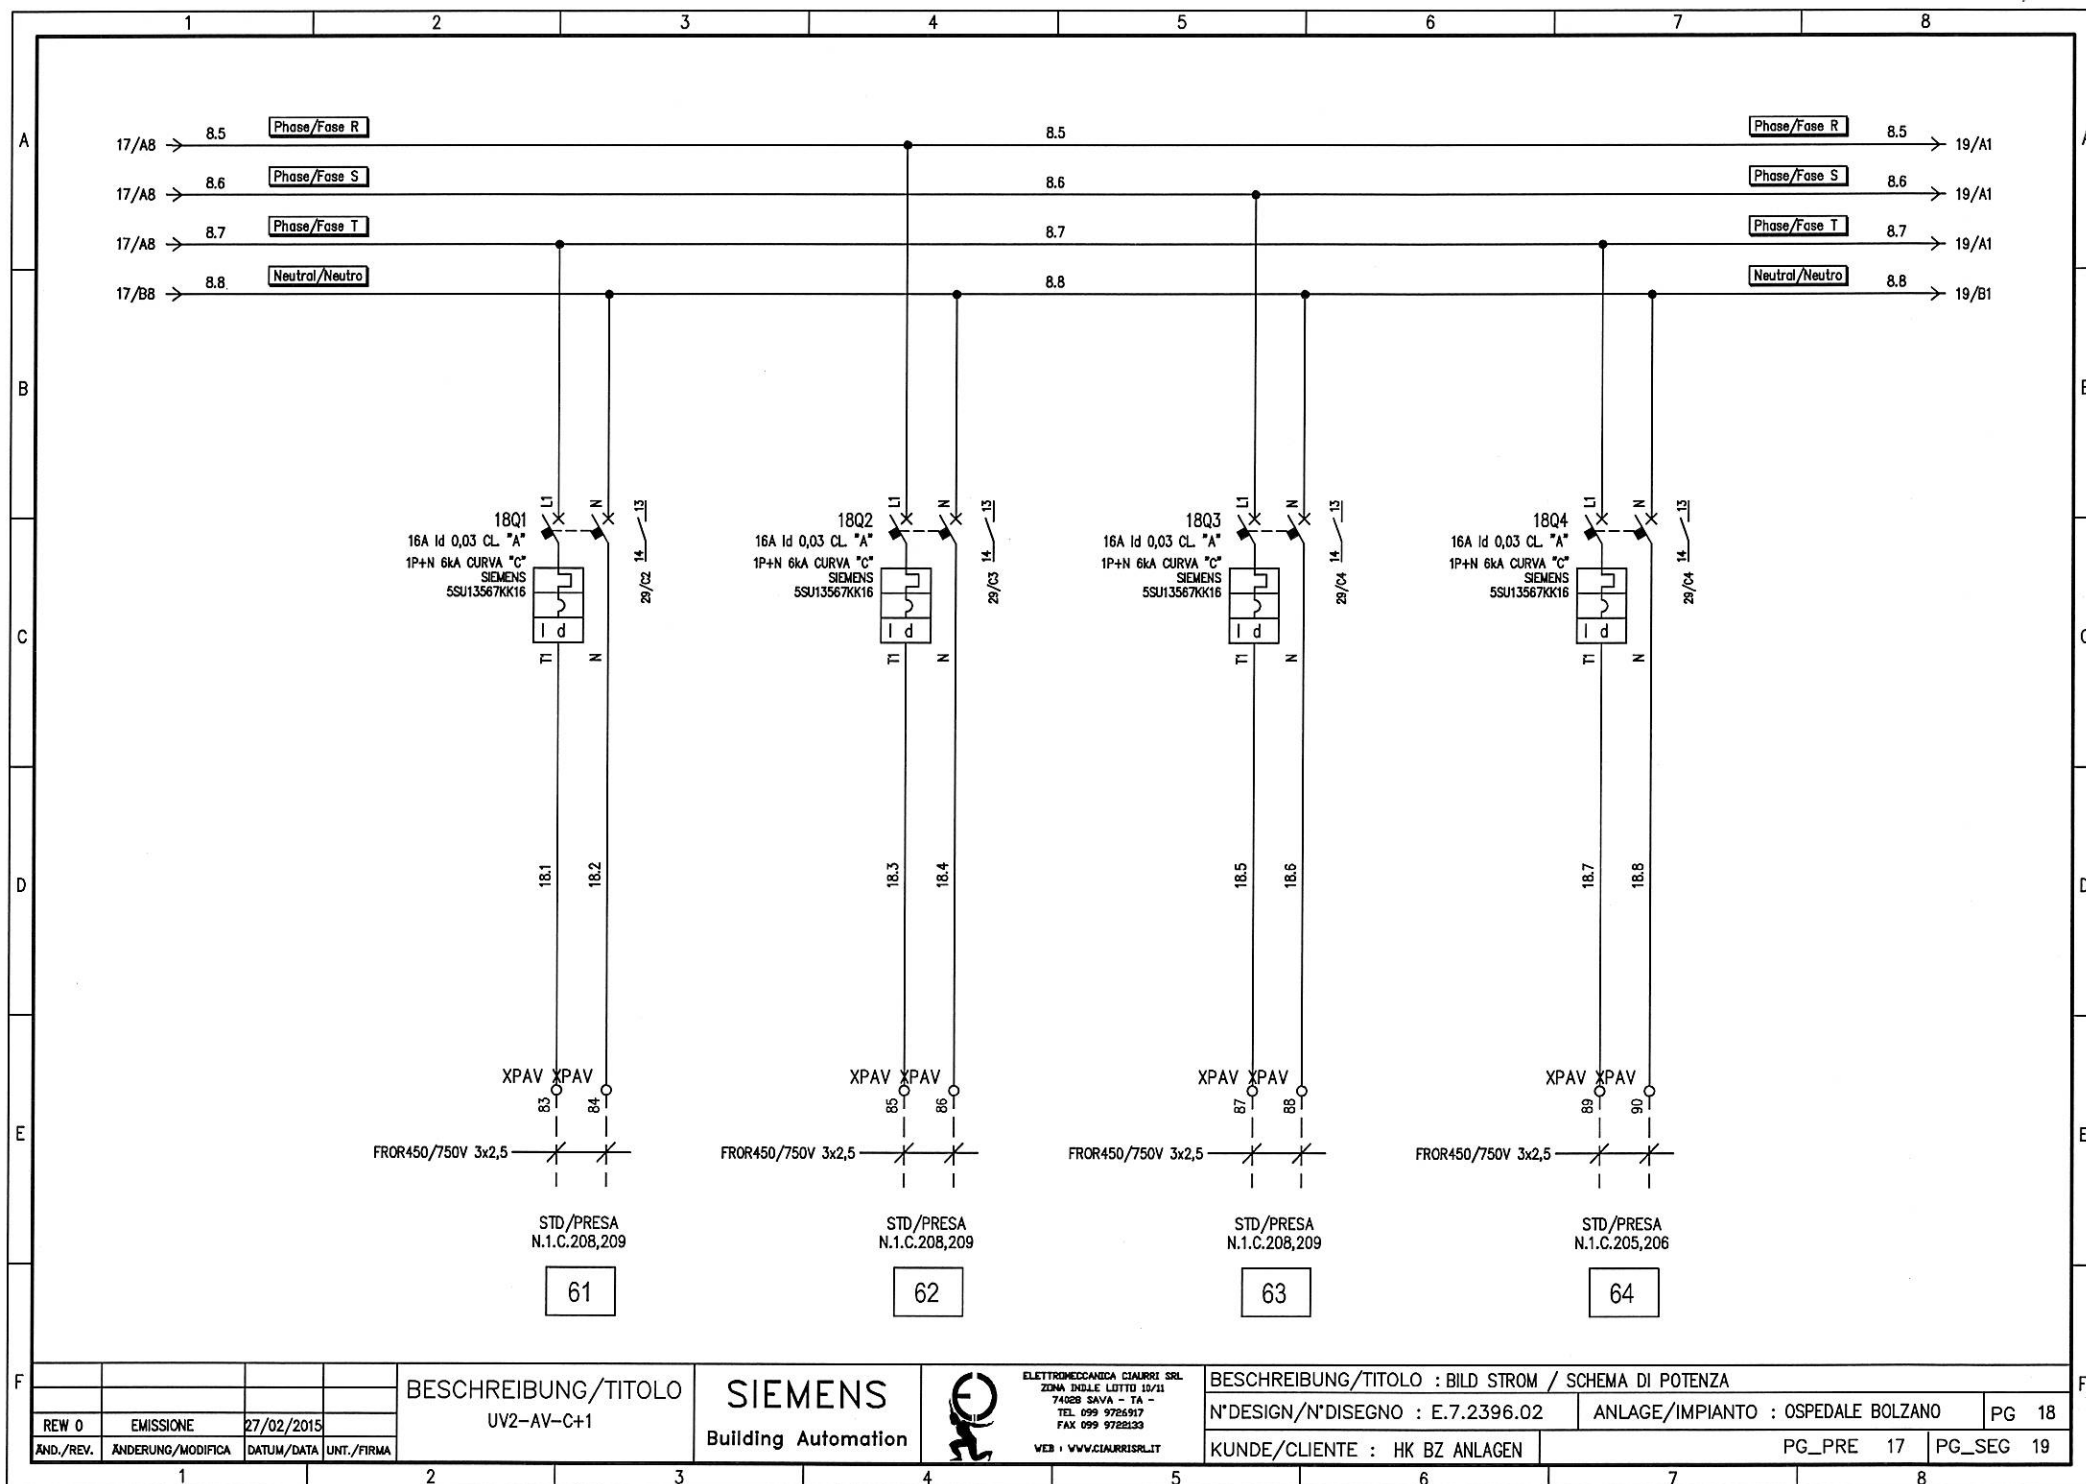

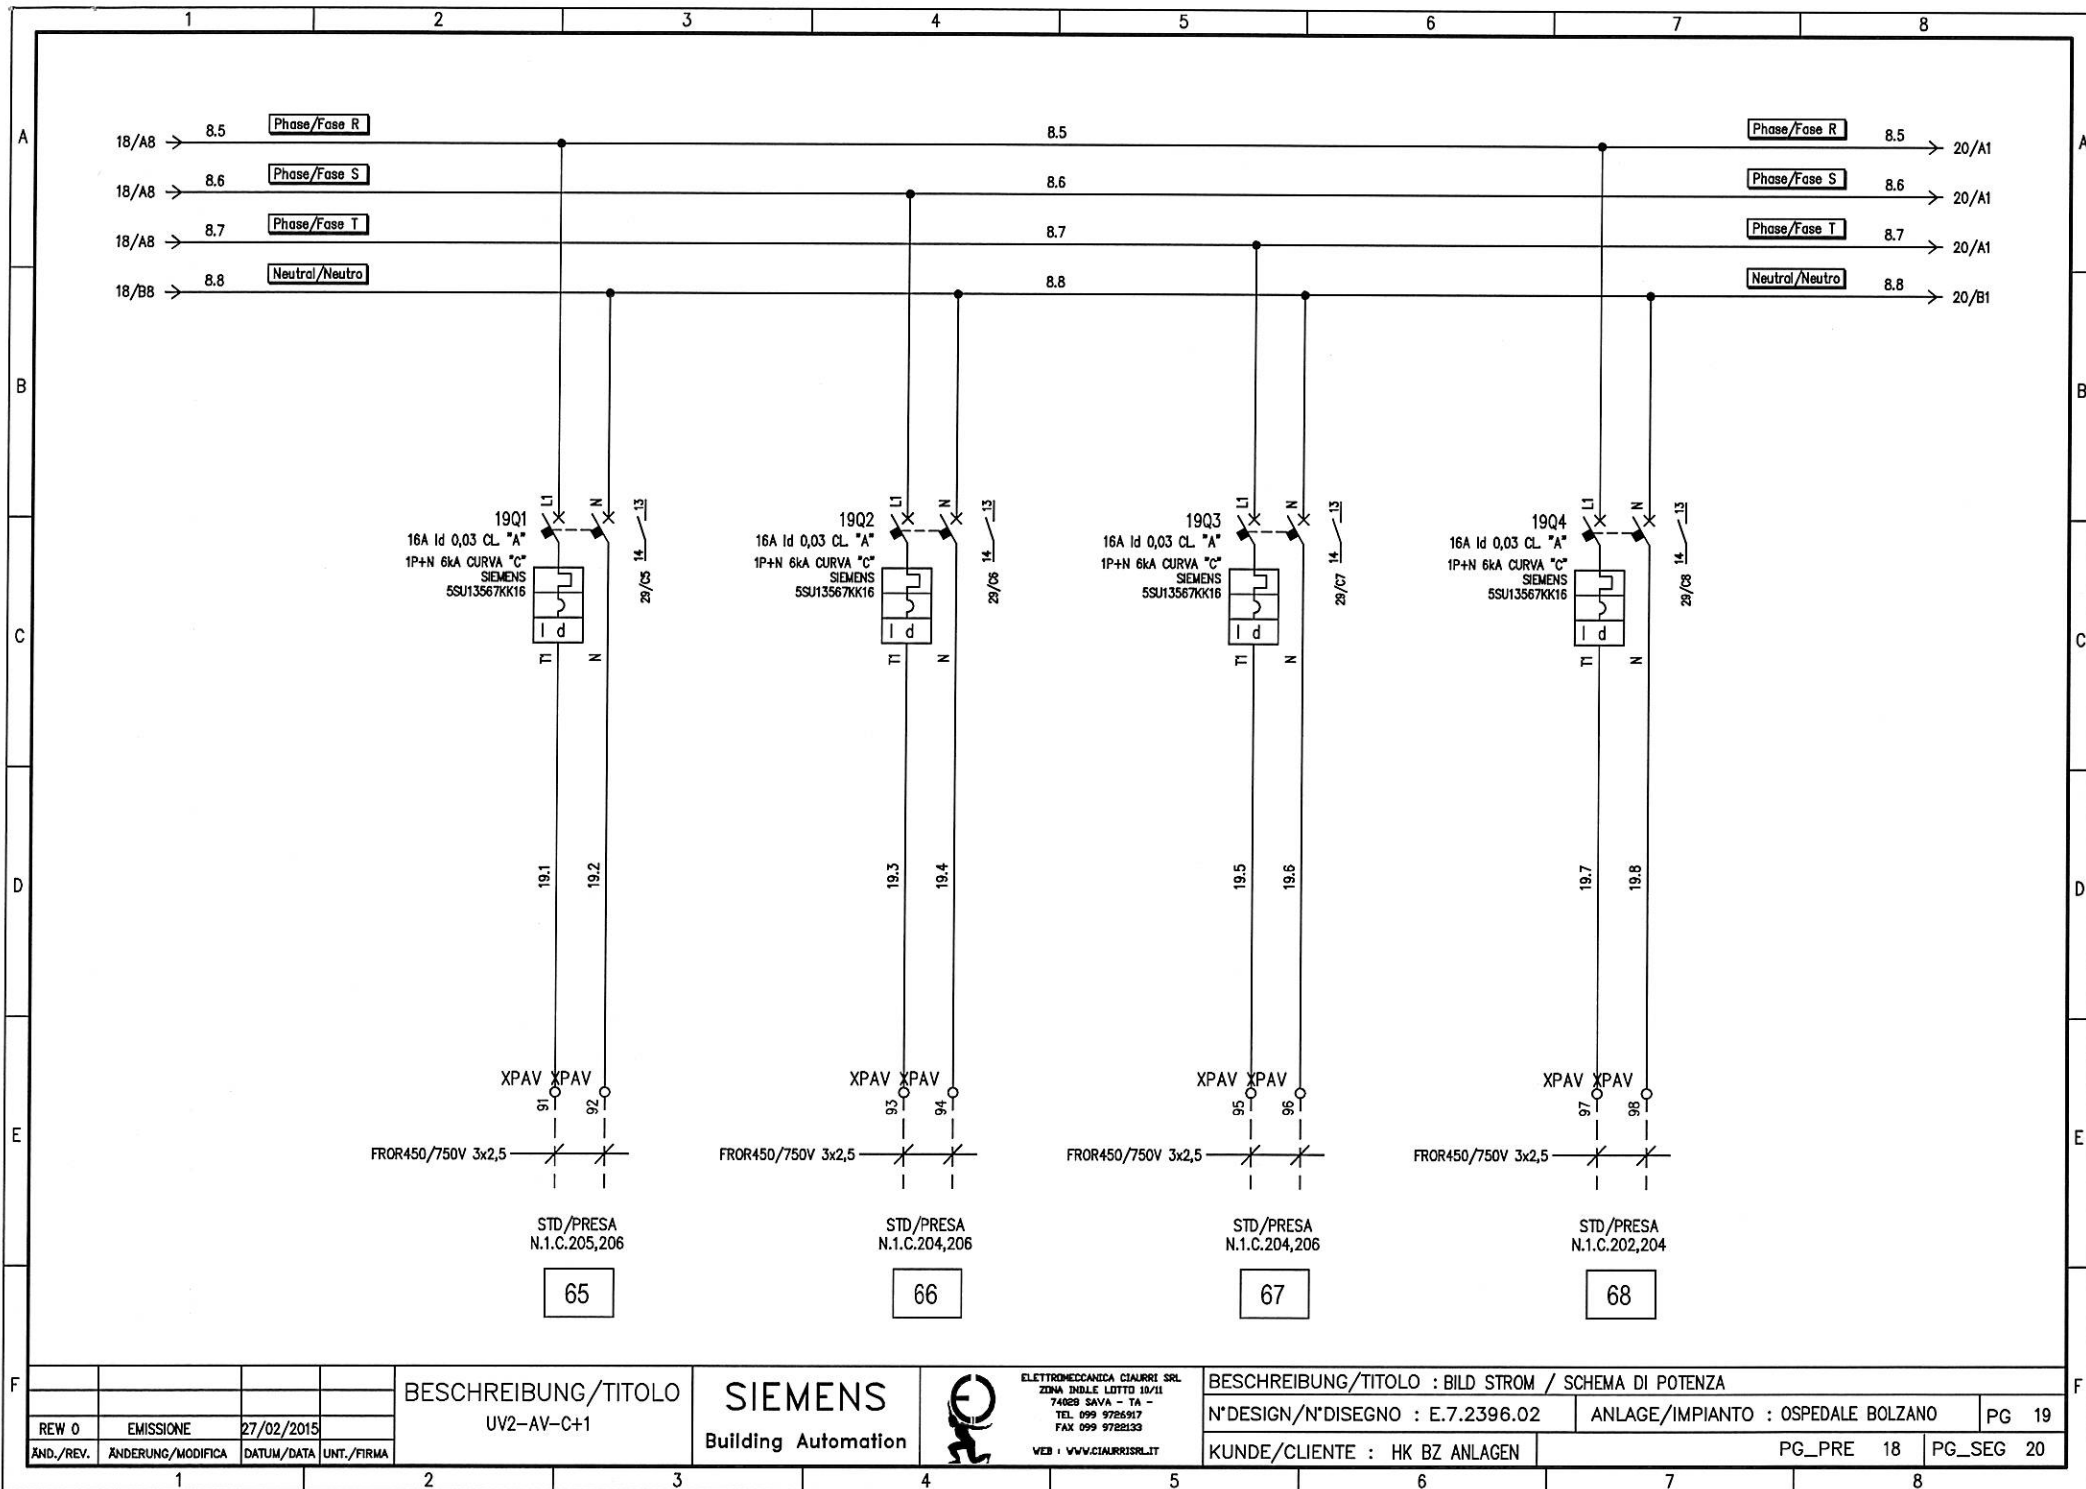

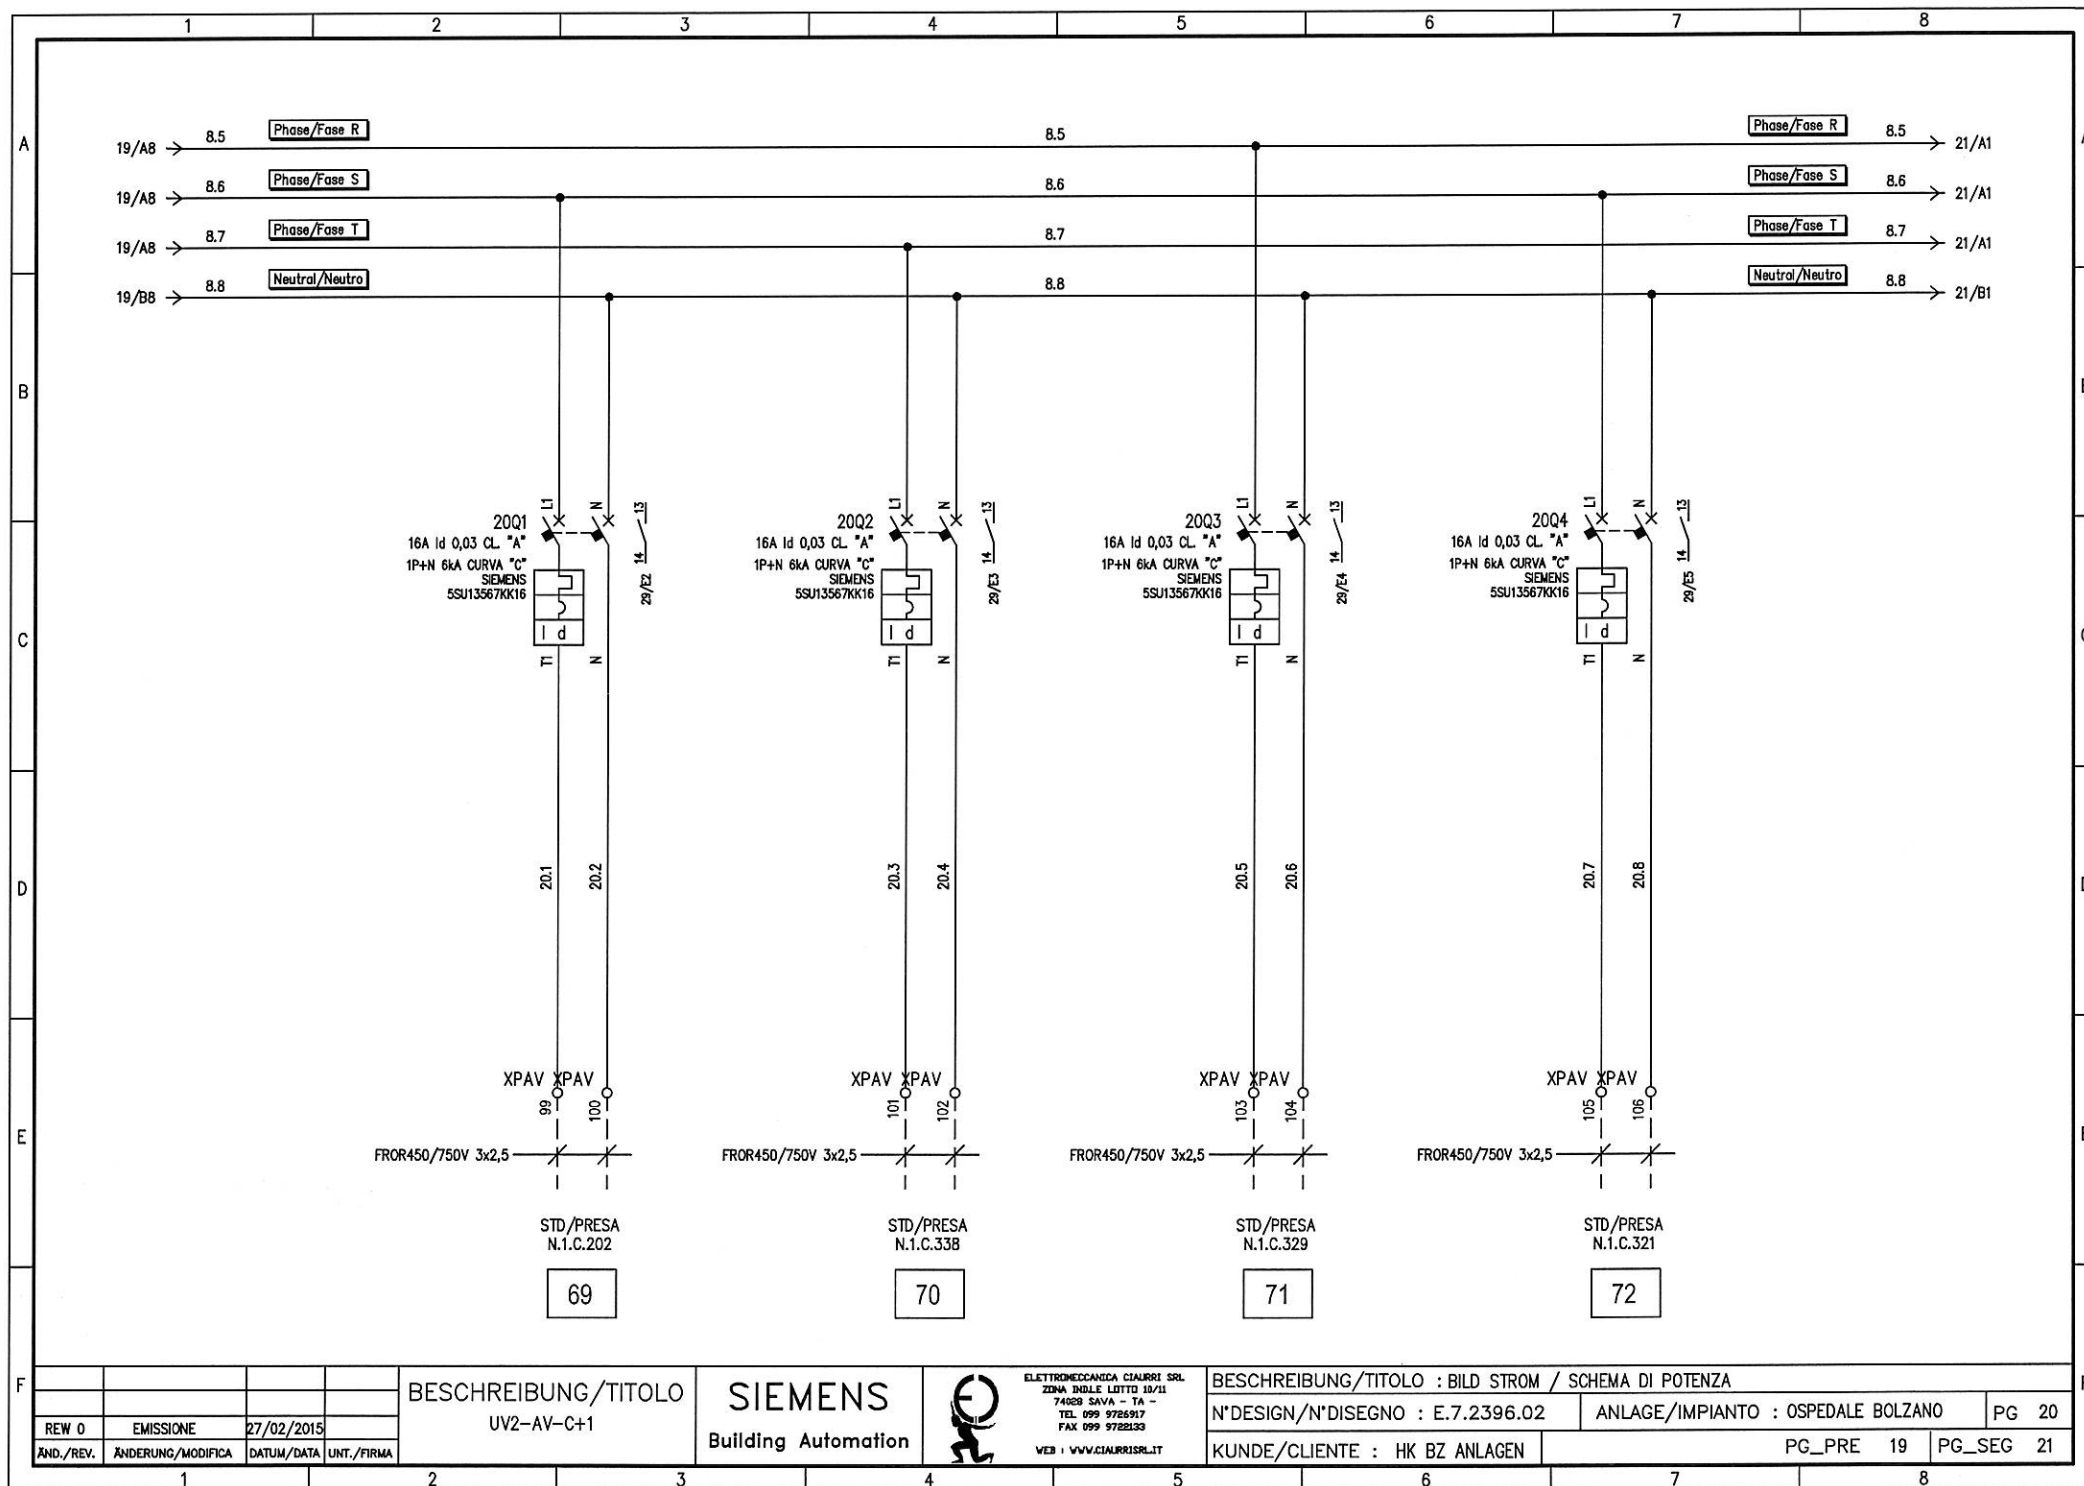

REW 0	EMISSIONE	27/02/2015	
AND./REV.	ÄNDERUNG/MODIFICA	DATUM/DATA	UNT./FIRMA


BESCHREIBUNG/TITOLO  
UV2-AV-C+1


**SIEMENS**  
Building Automation




ELETTROMECCANICA CIAURRI SRL  
ZONA INDLE LOTTO 18/11  
74028 SAVA - TA -  
TEL. 099 9725917  
FAX 099 9728139  
WEB : WWW.CIAURRI.SRL.IT

DESCRIZIONE/TITOLO : BILD STROM / SCHEMA DI POTENZA	
N°DESIGN/N°DISEGNO : E.7.2396.02	ANLAGE/IMPIANTO : OSPEDALE BOLZANO
KUNDE/CLIENTE : HK BZ ANLAGEN	PG_PRE 19 PG_SEG 21

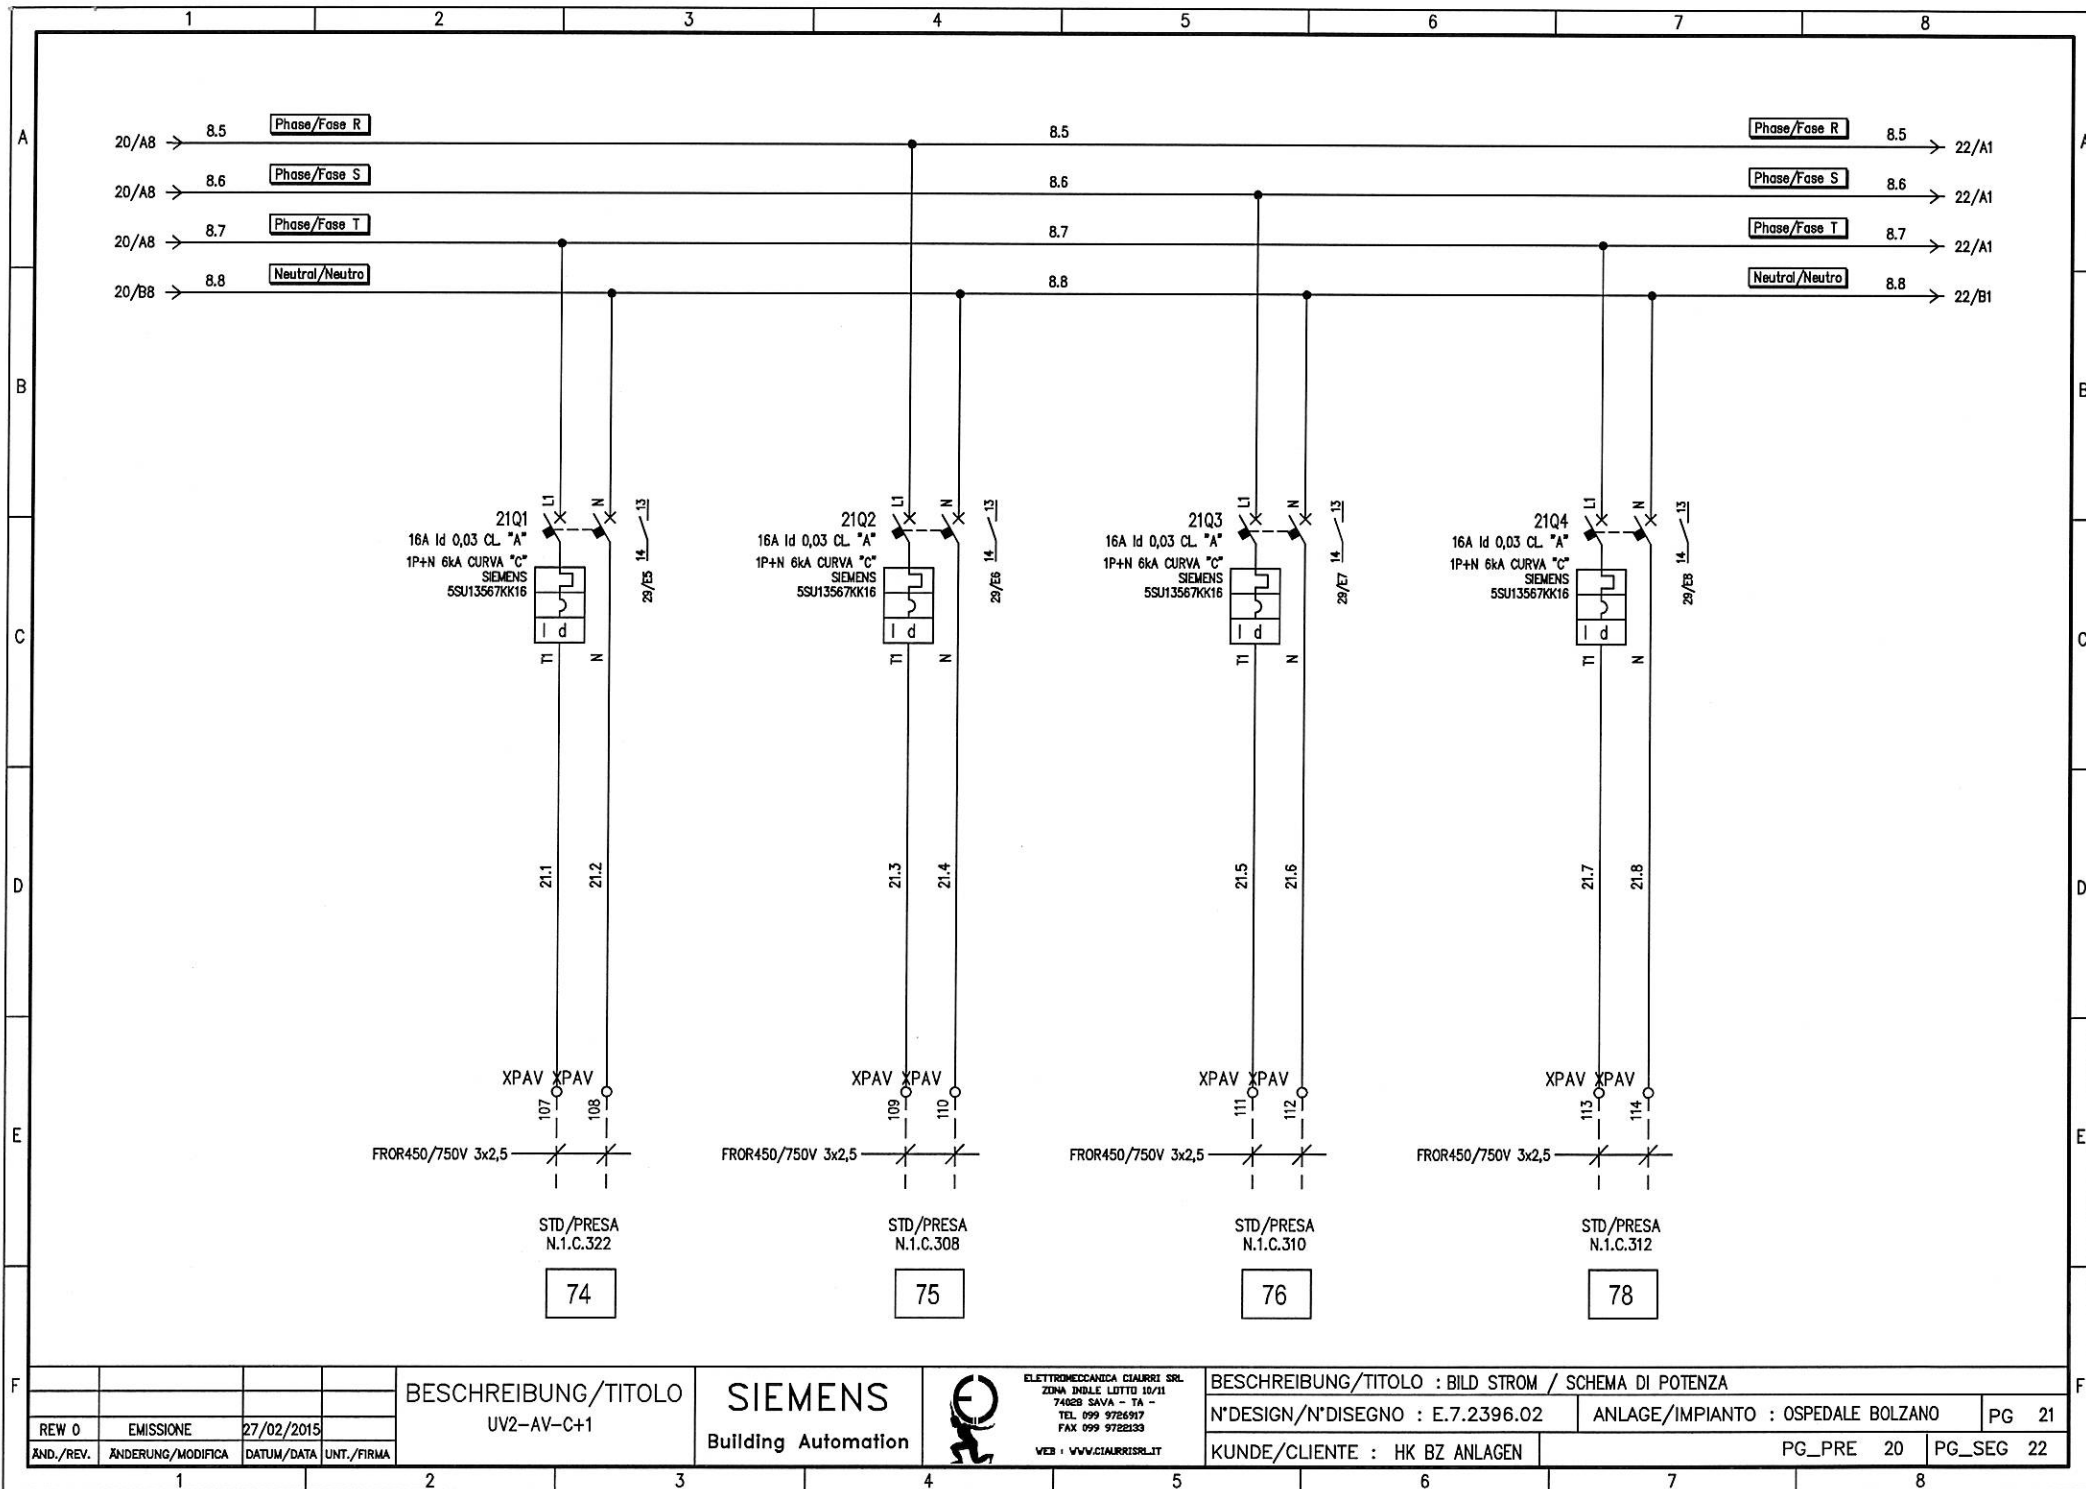

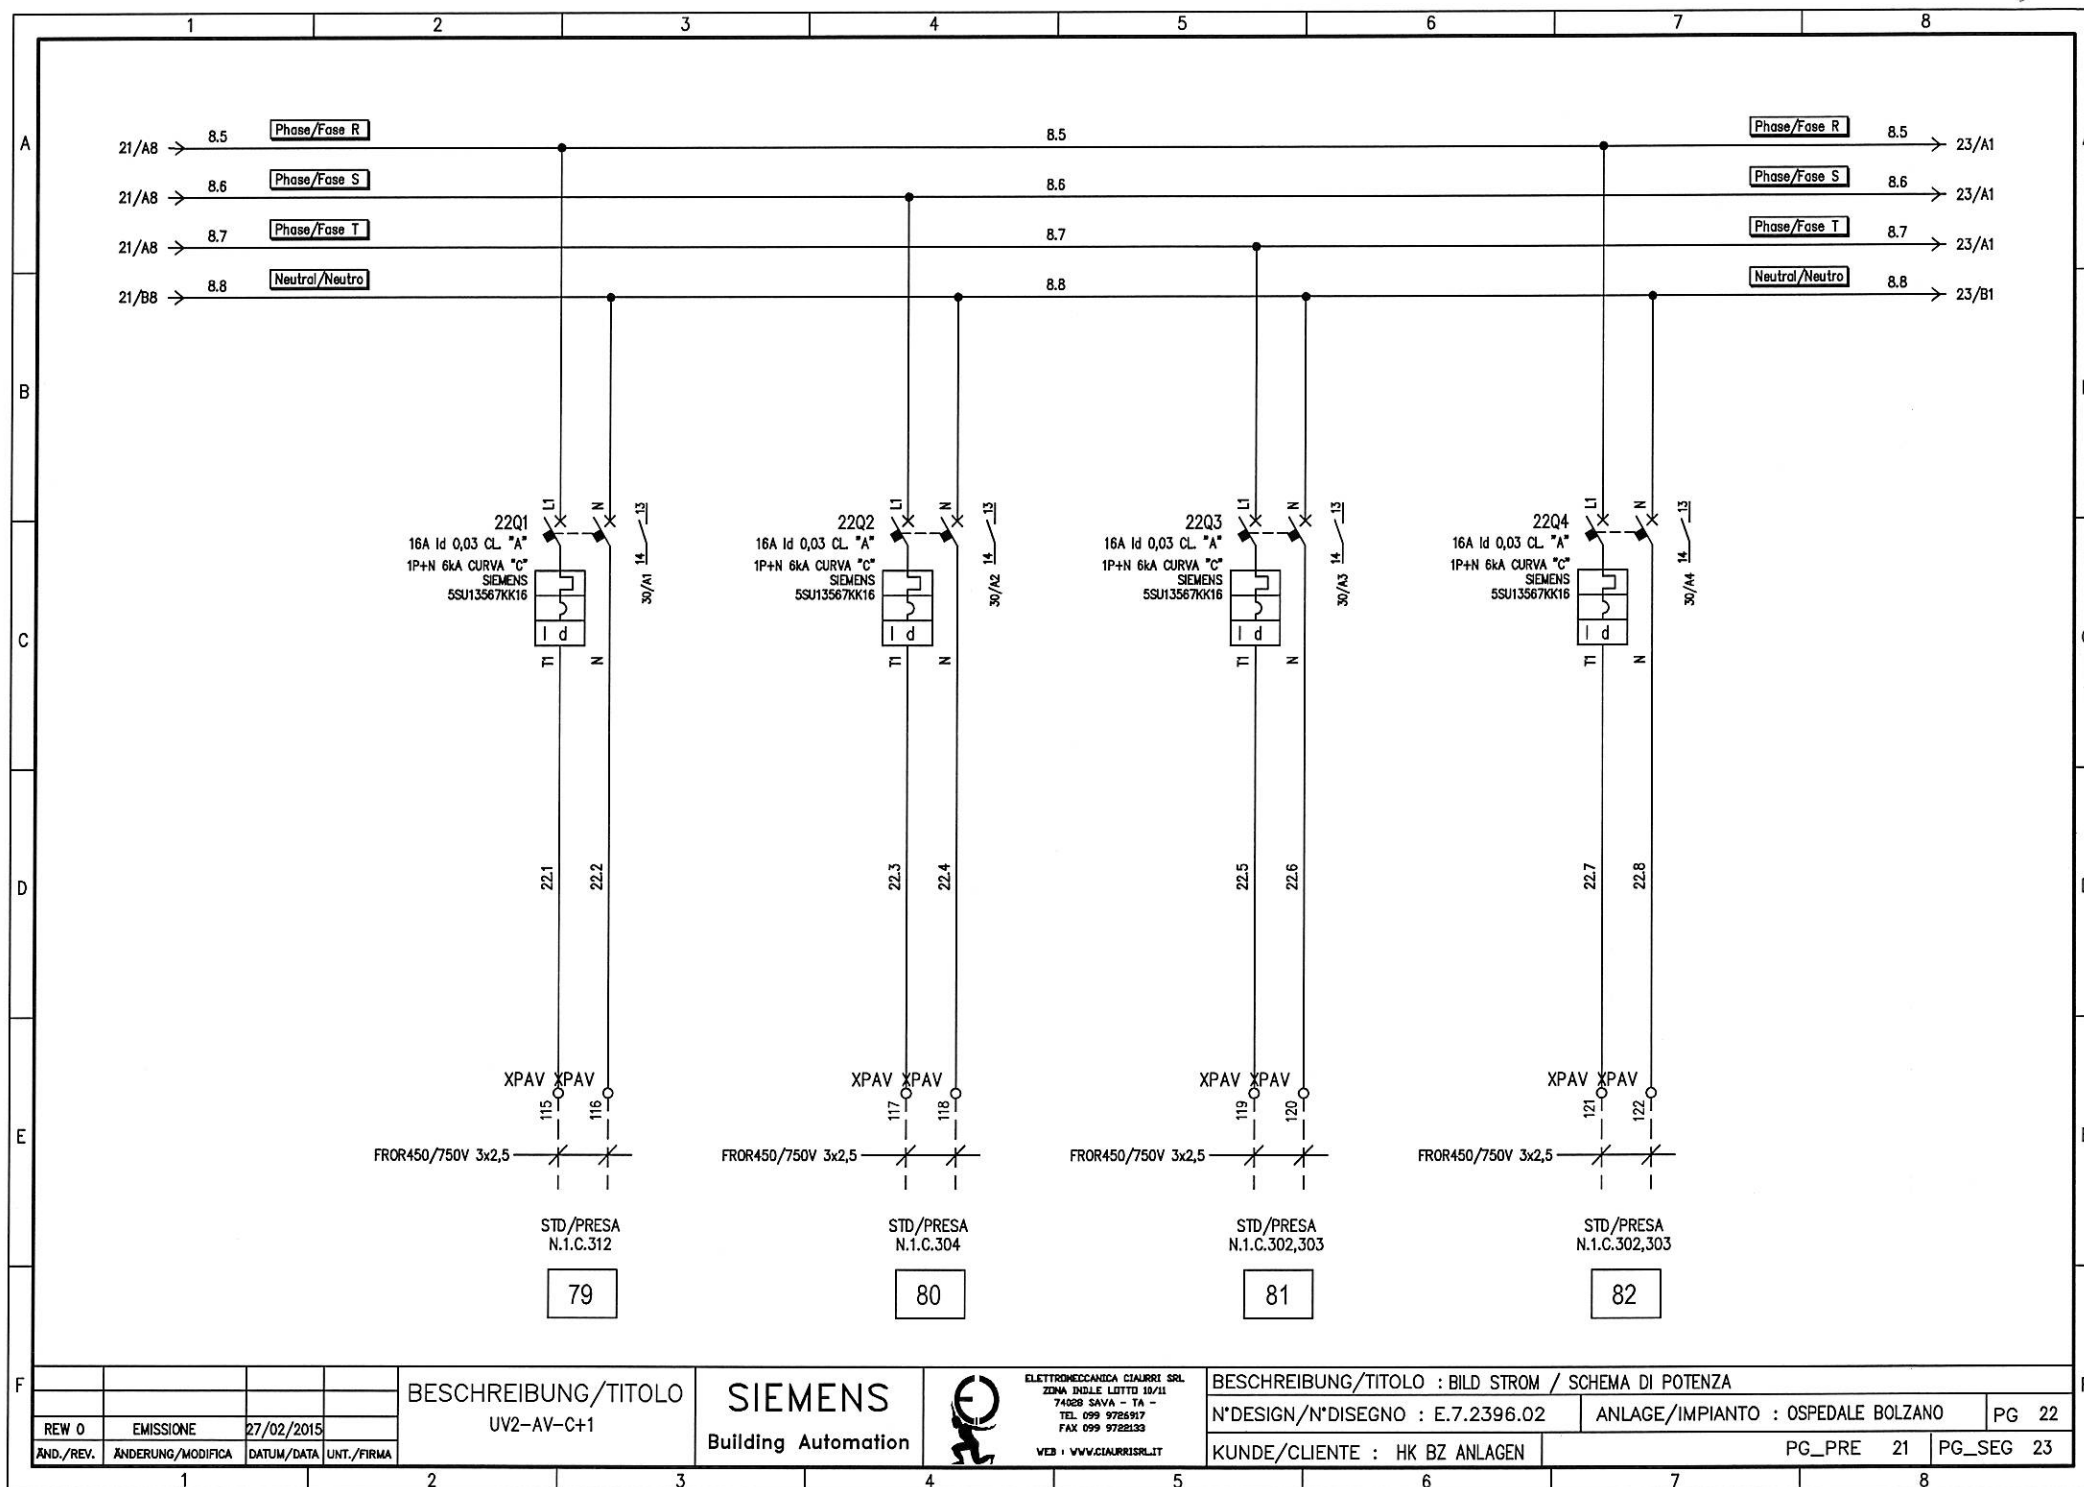



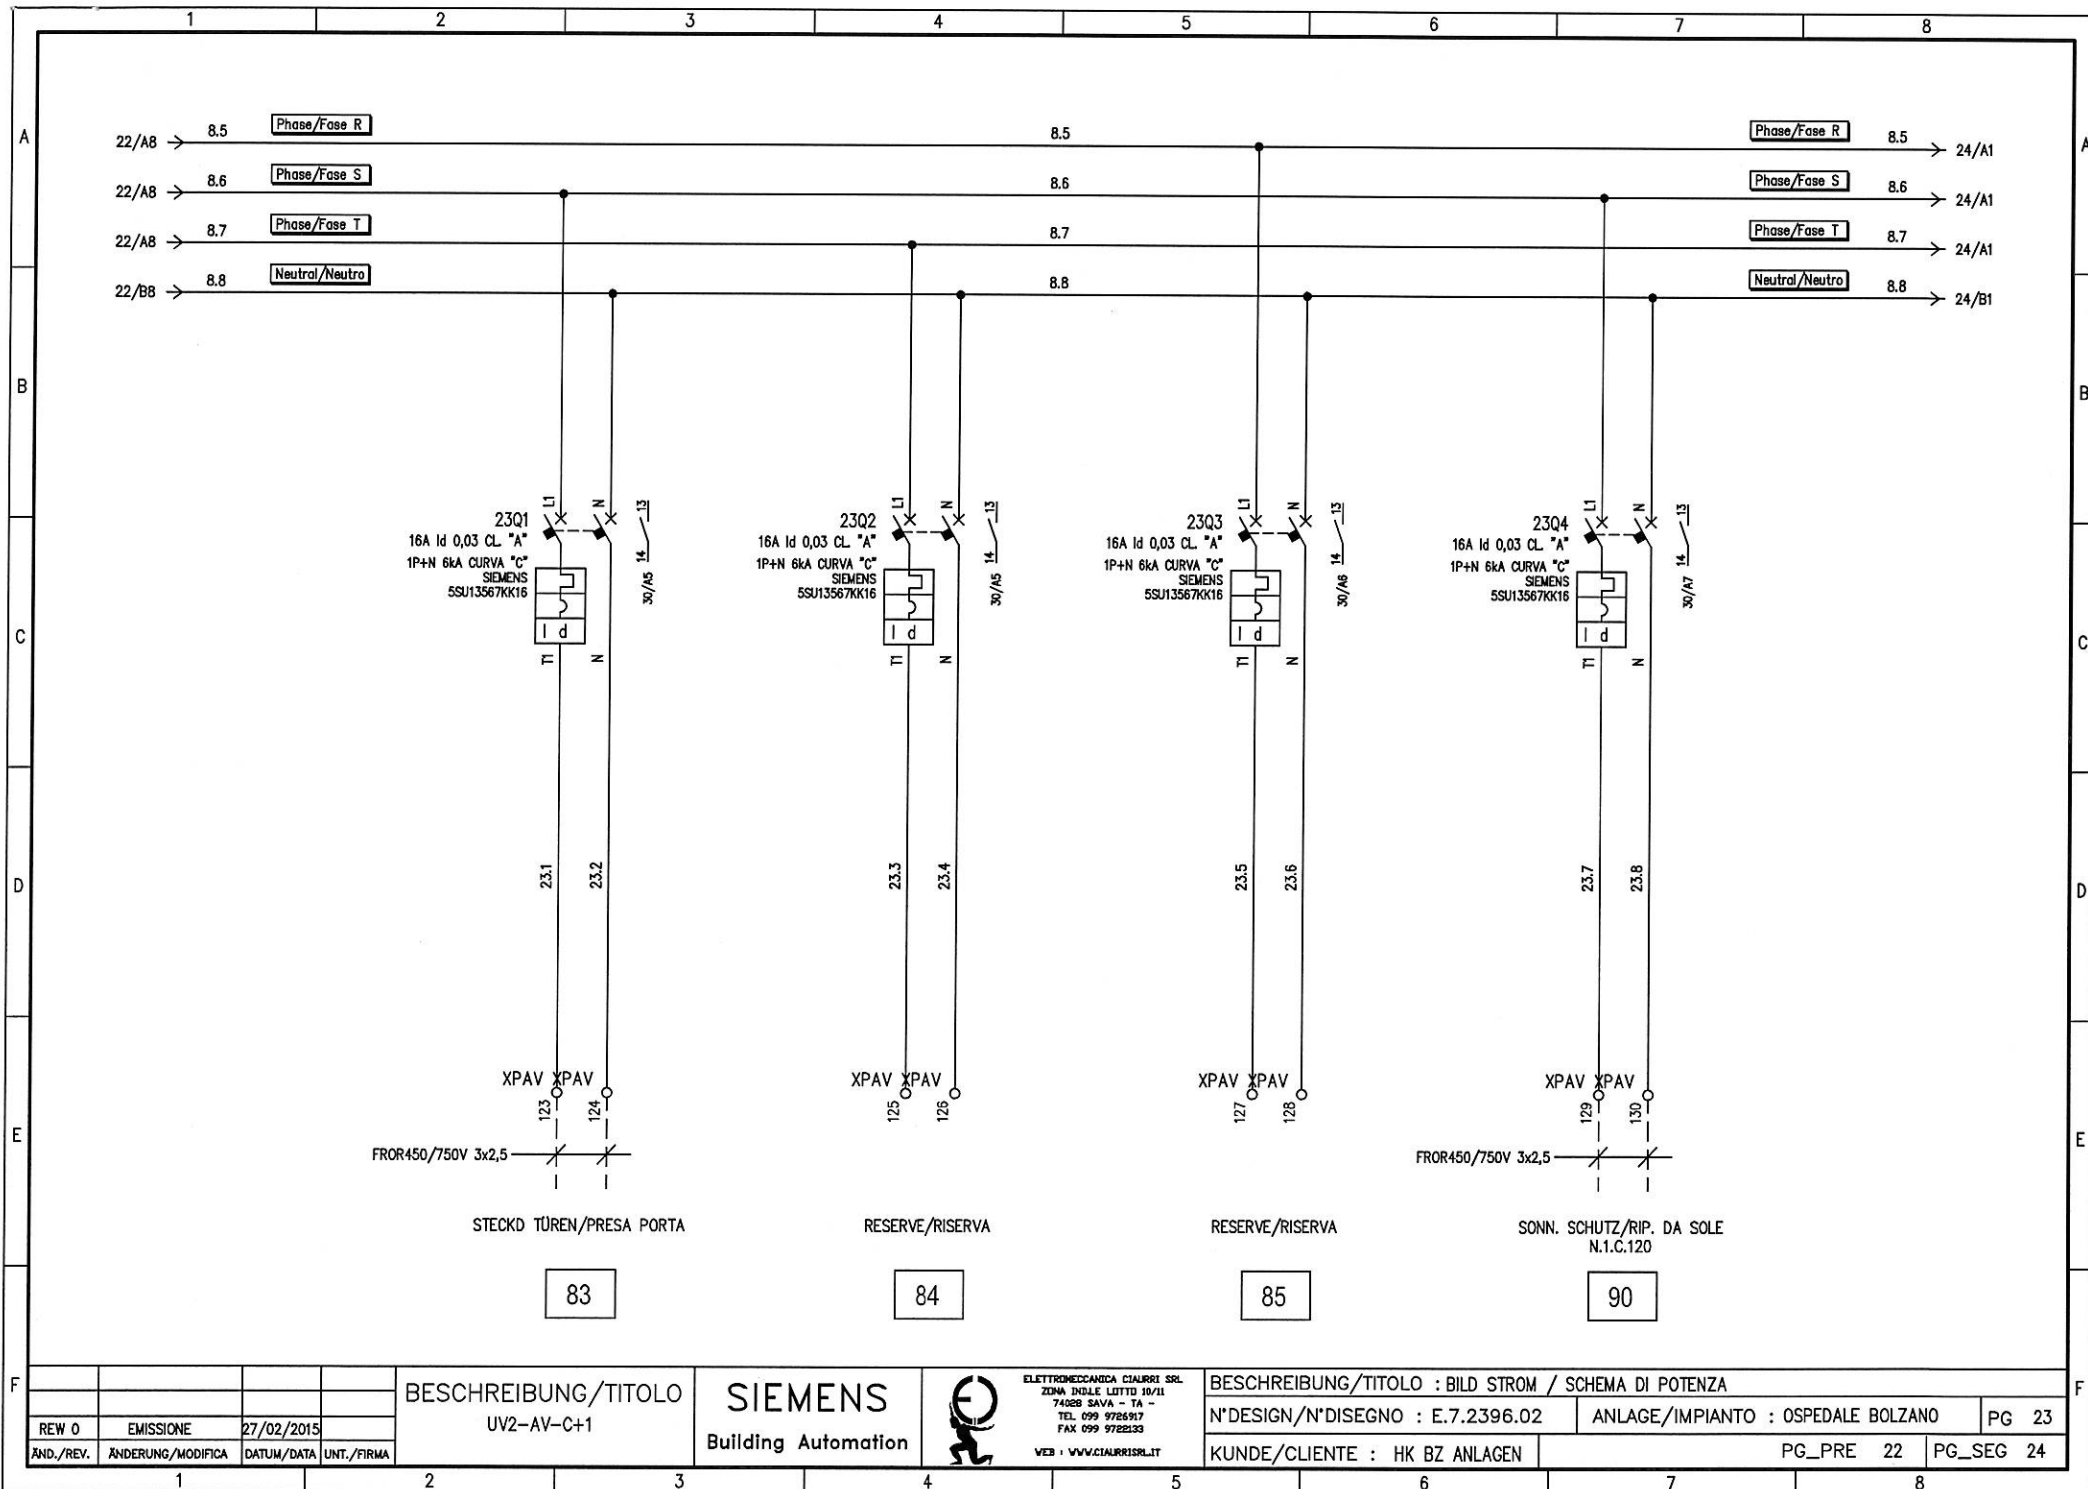

REW 0	EMISSIONE	27/02/2015	
ÄND./REV.	ÄNDERUNG/MODIFICA	DATUM/DATA	UNT./FIRMA

BESCHREIBUNG/TITOLO  
UV2-AV-C+1

**SIEMENS**  
Building Automation



ELETTROMECCANICA CIAURRI SRL  
ZONA IND.LE LOTTO 10/11  
74028 SAVA - TA -  
TEL. 099 9726917  
FAX 099 9722233  
WEB : WWW.CIAURRI.SRL.IT

BESCHREIBUNG/TITOLO : BILD STROM / SCHEMA DI POTENZA

N'DESIGN/N'DISEGNO : E.7.2396.02

ANLAGE/IMPIANTO : OSPEDALE BOLZANO


PG 23

KUNDE/CLIENTE : HK BZ ANLAGEN

PG\_PRE 22

PG\_SEG 24



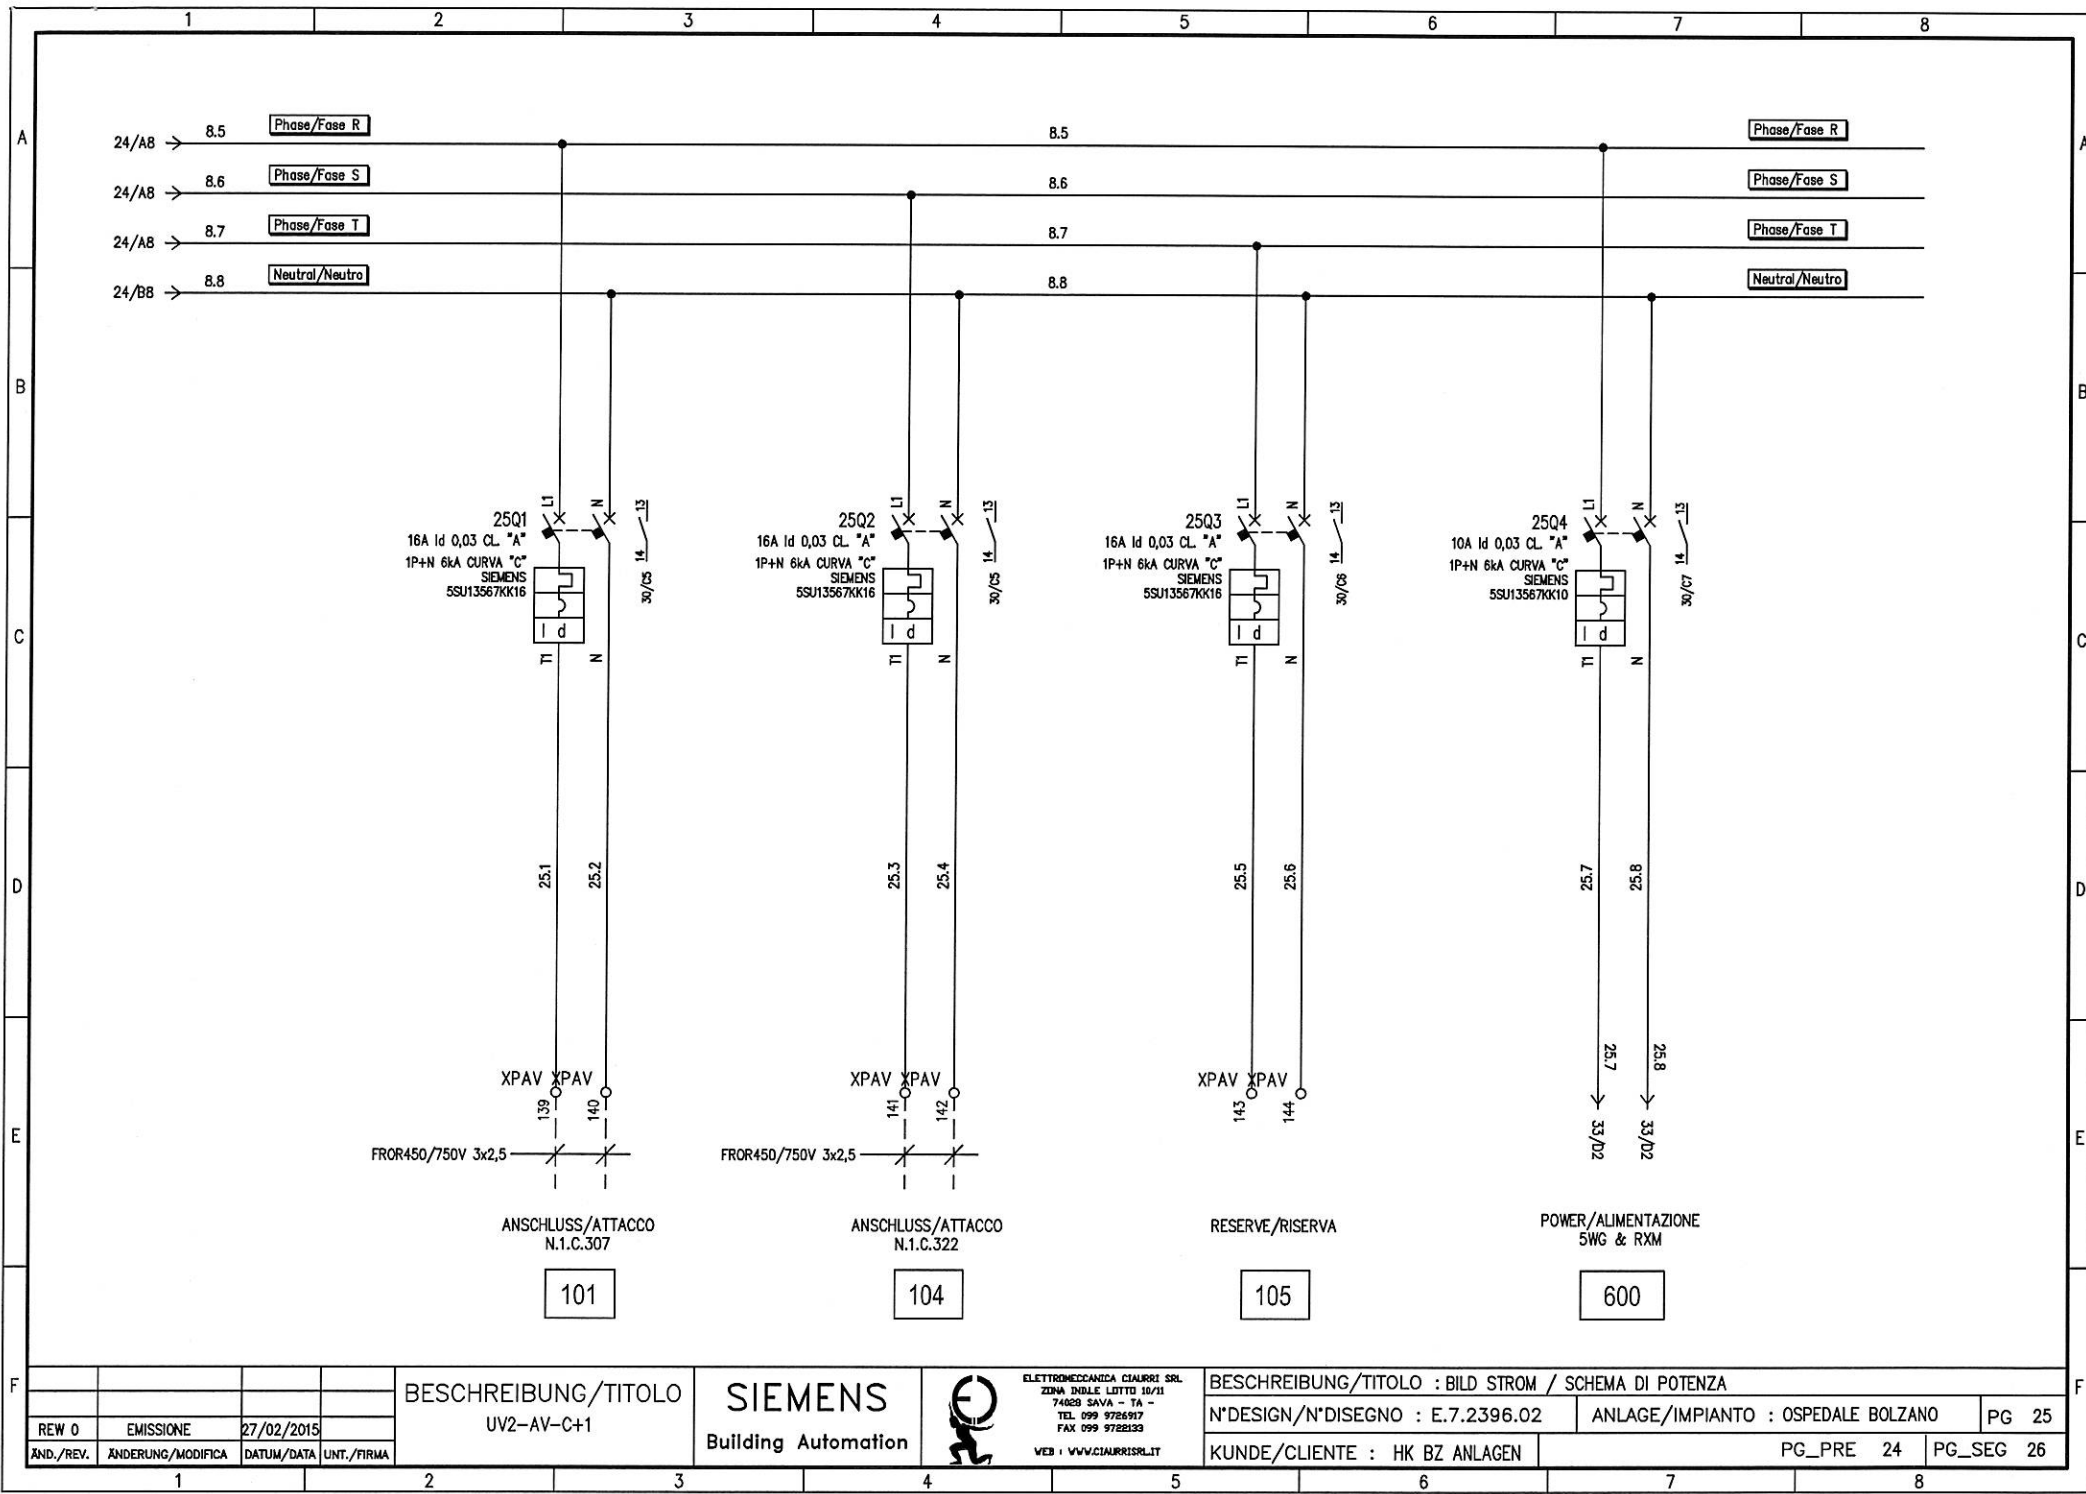

REW 0	EMISSIONE	27/02/2015	
AND./REV.	ÄNDERUNG/MODIFICA	DATUM/DATA	UNT./FIRMA




BESCHREIBUNG/TITOLO  
UV2-AV-C+1


**SIEMENS**  
Building Automation



ELETTROMECCANICA CIAURRI SRL  
ZONA INDILE LOTTO 10/11  
74028 SAVA - TA -  
TEL. 099 9726917  
FAX 099 9722133  
WEB : WWW.CIAURRI.IT

BESCHREIBUNG/TITOLO : BILD STROM / SCHEMA DI POTENZA			
N'DESIGN/N'DISEGNO : E.7.2396.02		ANLAGE/IMPIANTO : OSPEDALE BOLZANO	
KUNDE/CLIENTE : HK BZ ANLAGEN		PG_PRE 24	PG_SEG 26

	1	2	3	4	5	6	7	8																													
A																																					
B																																					
C	<div>RESERVE</div> <div>FOGLIO DISPONIBILE</div>																																				
D																																					
E																																					
F	<table border="1"><thead><tr><th colspan="4"></th><th>BESCHREIBUNG/TITOLO</th><th>SIEMENS</th><th></th><th colspan="2">BESCHREIBUNG/TITOLO : RESERVE / FOGLIO DISPONIBILE</th></tr></thead><tbody><tr><td>REW 0</td><td>EMISSIONE</td><td>27/02/2015</td><td></td><td>UV2-AV-C+1</td><td>Building Automation</td><td><small>ELETTROMECCANICA CIAURRI SRL ZONA INDLE LOTTO 10/11 74028 SAVA - TA - TEL. 099 9725917 FAX 099 9728133 WEB : WWW.CIAURRISRL.IT</small></td><td>N°DESIGN/N°DISEGNO : E.7.2396.02</td><td>ANLAGE/IMPIANTO : OSPEDALE BOLZANO</td><td>PG 26</td></tr><tr><td>AND./REV.</td><td>ÄNDERUNG/MODIFICA</td><td>DATUM/DATA</td><td>UNT./FIRMA</td><td colspan="3"></td><td>KUNDE/CLIENTE : HK BZ ANLAGEN</td><td>PG_PRE 25</td><td>PG_SEG 27</td></tr></tbody></table>												BESCHREIBUNG/TITOLO	SIEMENS		BESCHREIBUNG/TITOLO : RESERVE / FOGLIO DISPONIBILE		REW 0	EMISSIONE	27/02/2015		UV2-AV-C+1	Building Automation	<small>ELETTROMECCANICA CIAURRI SRL ZONA INDLE LOTTO 10/11 74028 SAVA - TA - TEL. 099 9725917 FAX 099 9728133 WEB : WWW.CIAURRISRL.IT</small>	N°DESIGN/N°DISEGNO : E.7.2396.02	ANLAGE/IMPIANTO : OSPEDALE BOLZANO	PG 26	AND./REV.	ÄNDERUNG/MODIFICA	DATUM/DATA	UNT./FIRMA				KUNDE/CLIENTE : HK BZ ANLAGEN	PG_PRE 25	PG_SEG 27
				BESCHREIBUNG/TITOLO	SIEMENS		BESCHREIBUNG/TITOLO : RESERVE / FOGLIO DISPONIBILE																														
REW 0	EMISSIONE	27/02/2015		UV2-AV-C+1	Building Automation	<small>ELETTROMECCANICA CIAURRI SRL ZONA INDLE LOTTO 10/11 74028 SAVA - TA - TEL. 099 9725917 FAX 099 9728133 WEB : WWW.CIAURRISRL.IT</small>	N°DESIGN/N°DISEGNO : E.7.2396.02	ANLAGE/IMPIANTO : OSPEDALE BOLZANO	PG 26																												
AND./REV.	ÄNDERUNG/MODIFICA	DATUM/DATA	UNT./FIRMA				KUNDE/CLIENTE : HK BZ ANLAGEN	PG_PRE 25	PG_SEG 27																												

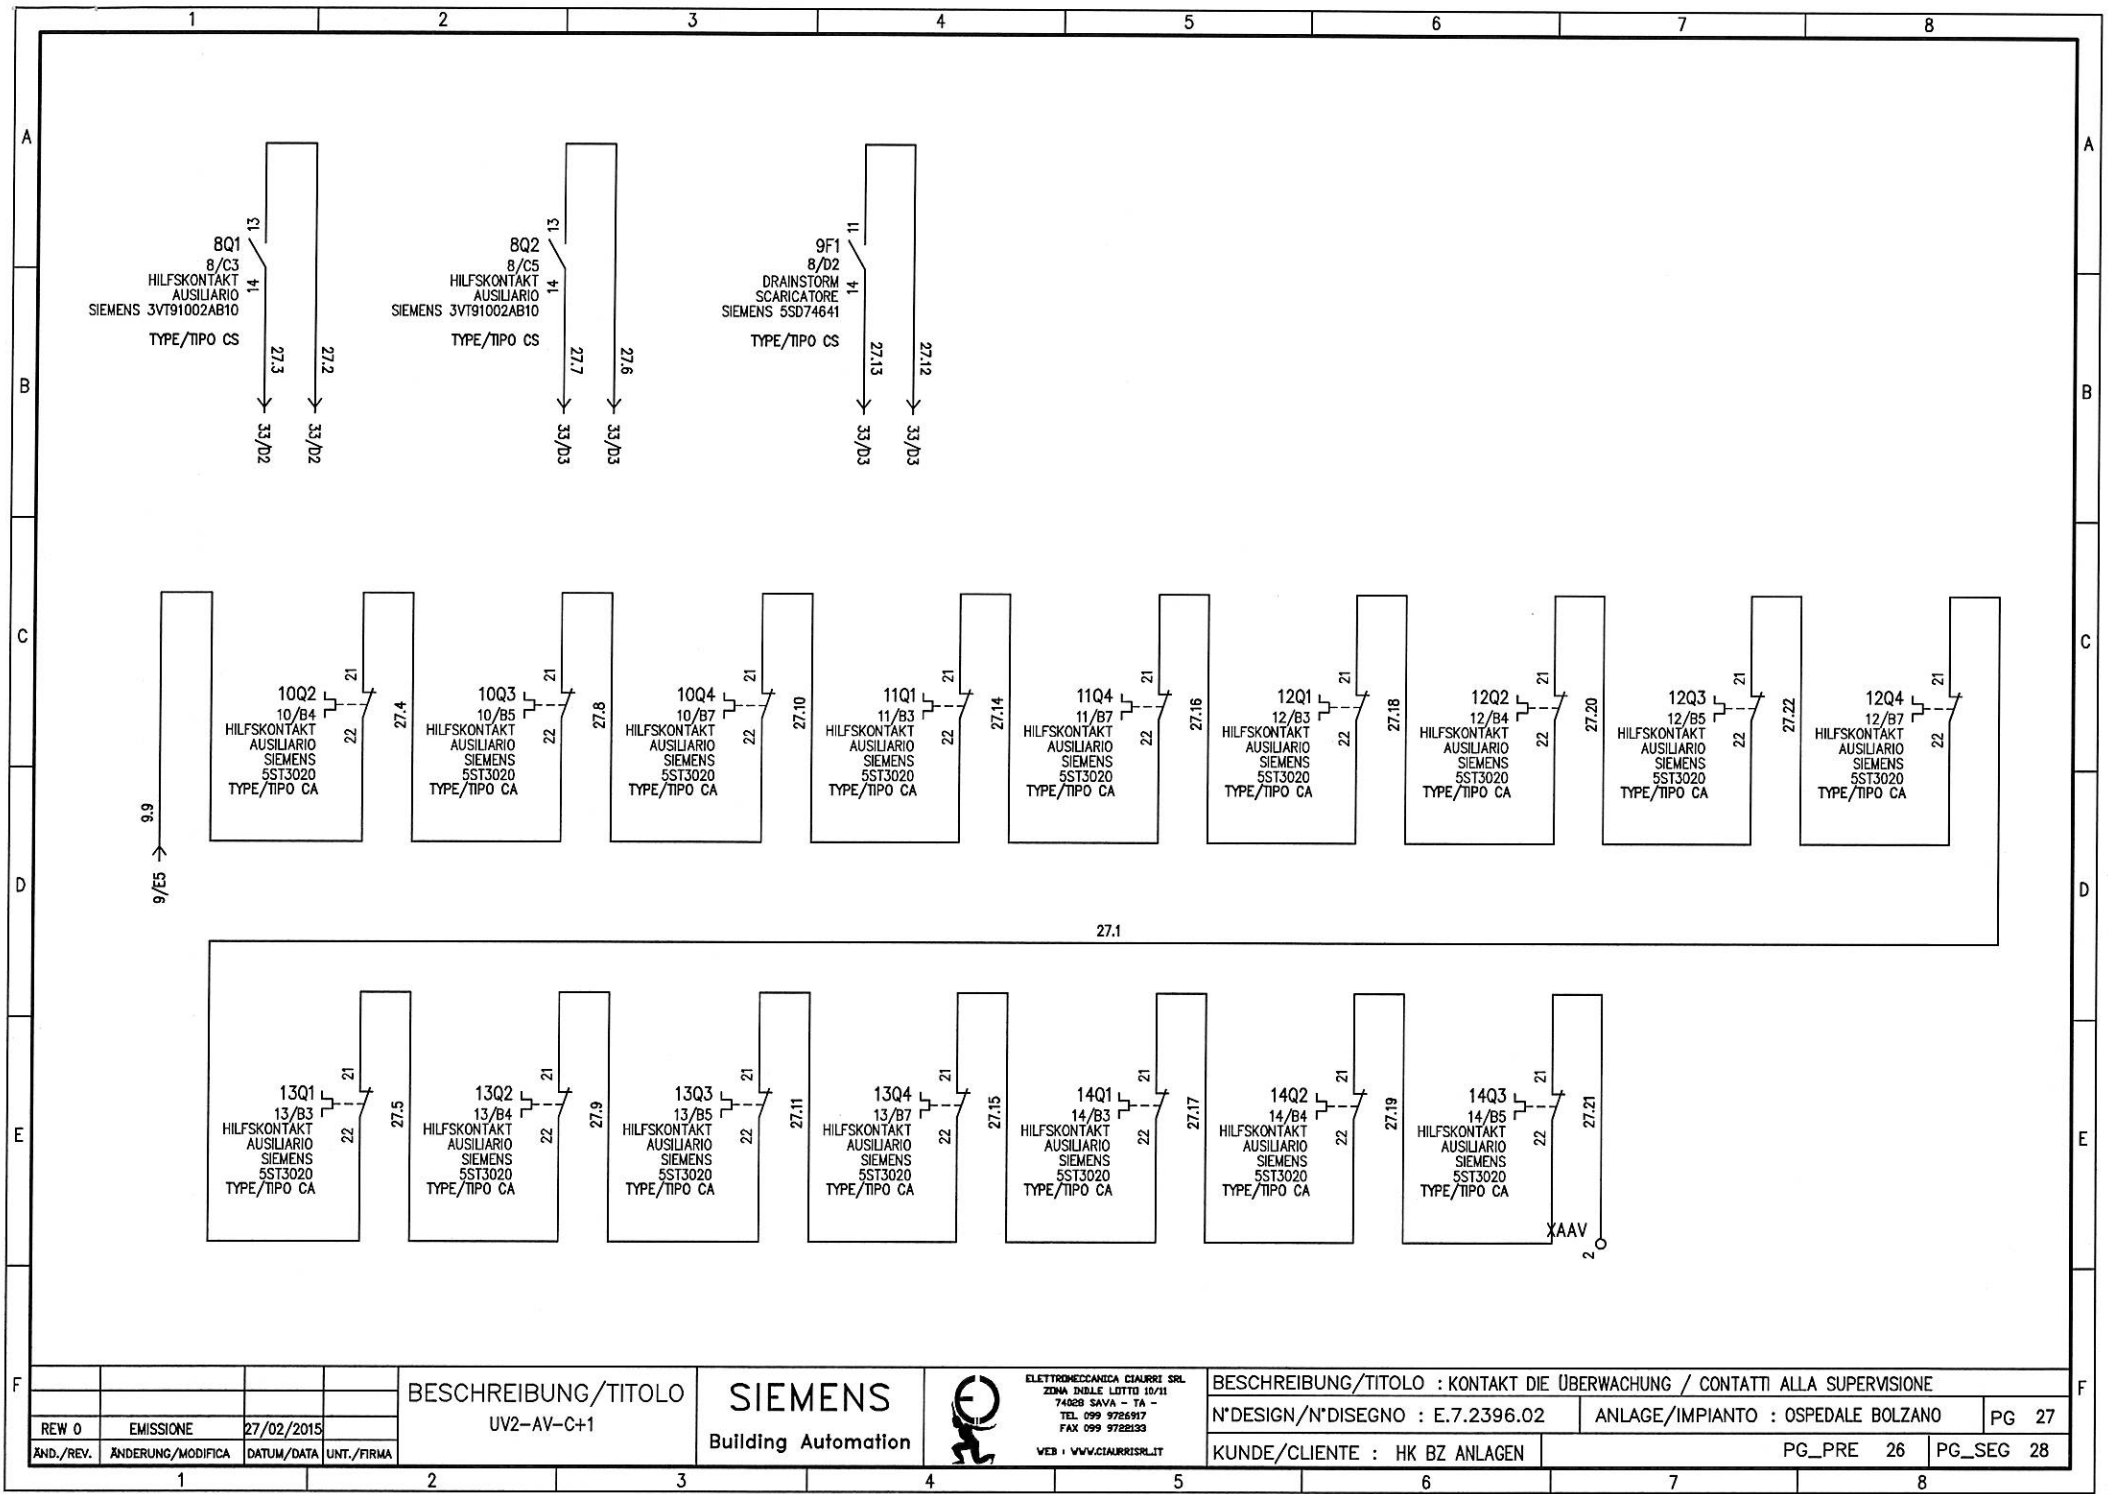


REV 0	EMISSIONE	27/02/2015	
AND./REV.	ANDERUNG/MODIFICA	DATUM/DATA	UNT./FIRMA

BESCHREIBUNG/TITOLO  
UV2-AV-C+1


**SIEMENS**  
Building Automation


ELETTROMECCANICA CIAURRI SRL  
22044 INSOLE LOTTI 10/11  
74020 SAVA - TA -  
TEL. 099 9726917  
FAX 099 9728133  
WEB : WWW.CIAURRI.IT

BESCHREIBUNG/TITOLO : KONTAKT DIE ÜBERWACHUNG / CONTATTI ALLA SUPERVISIONE		PG 27	
N°DESIGN/N°DISEGNO : E.7.2396.02		ANLAGE/IMPIANTO : OSPEDALE BOLZANO	
KUNDE/CLIENTE : HK BZ ANLAGEN		PG_PRE 26 PG_SEG 28	

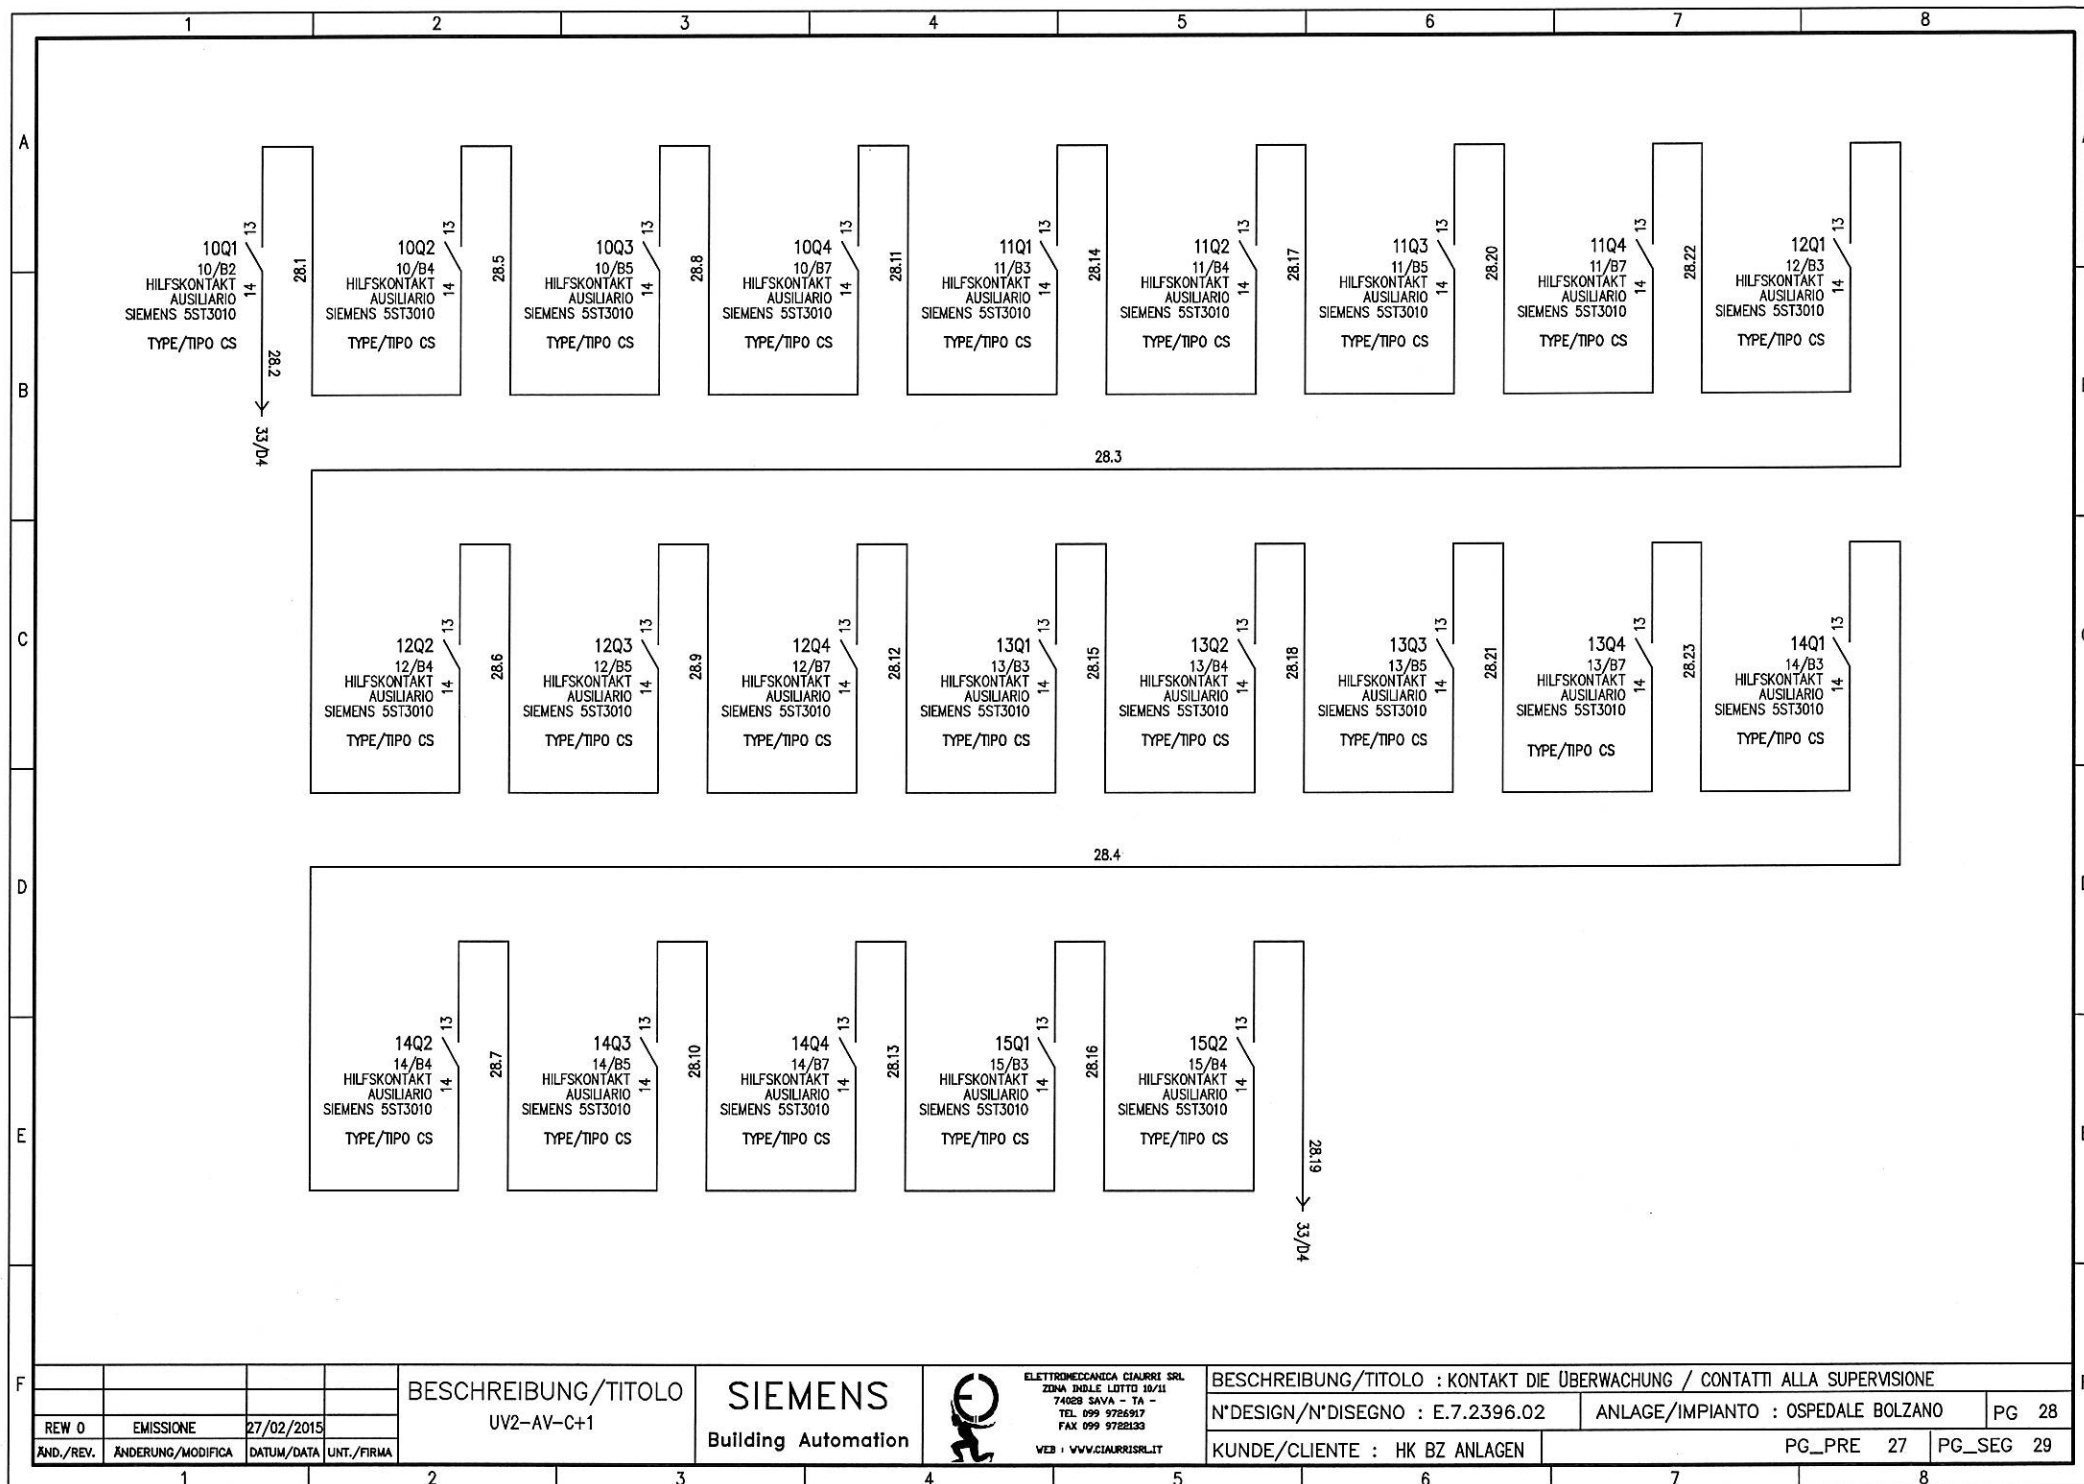



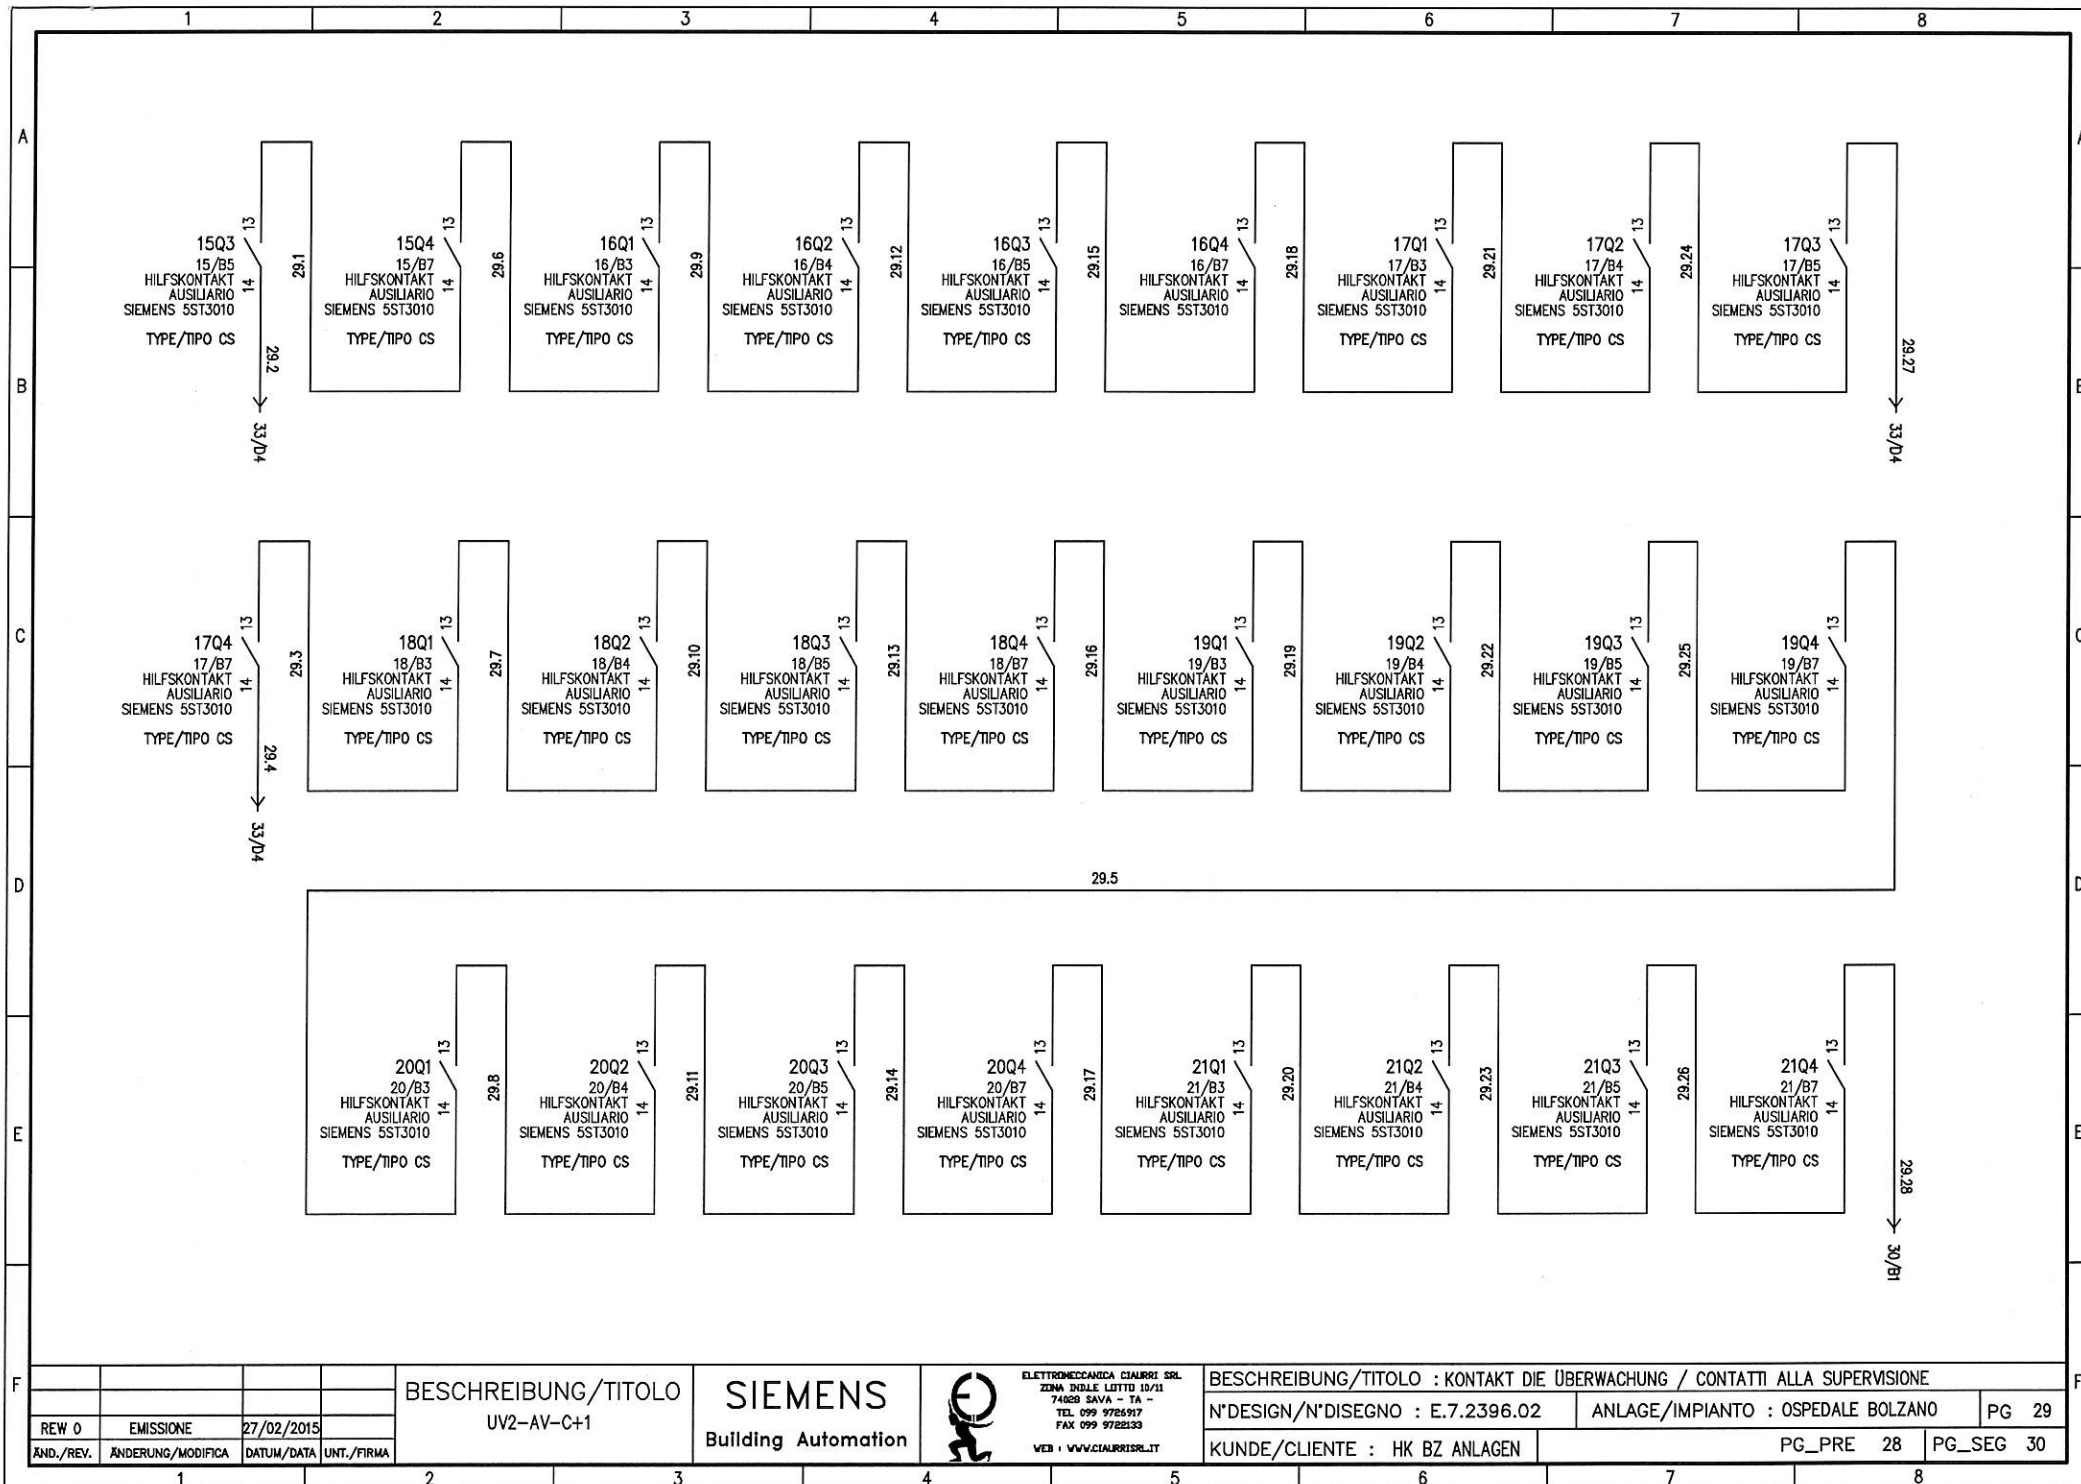

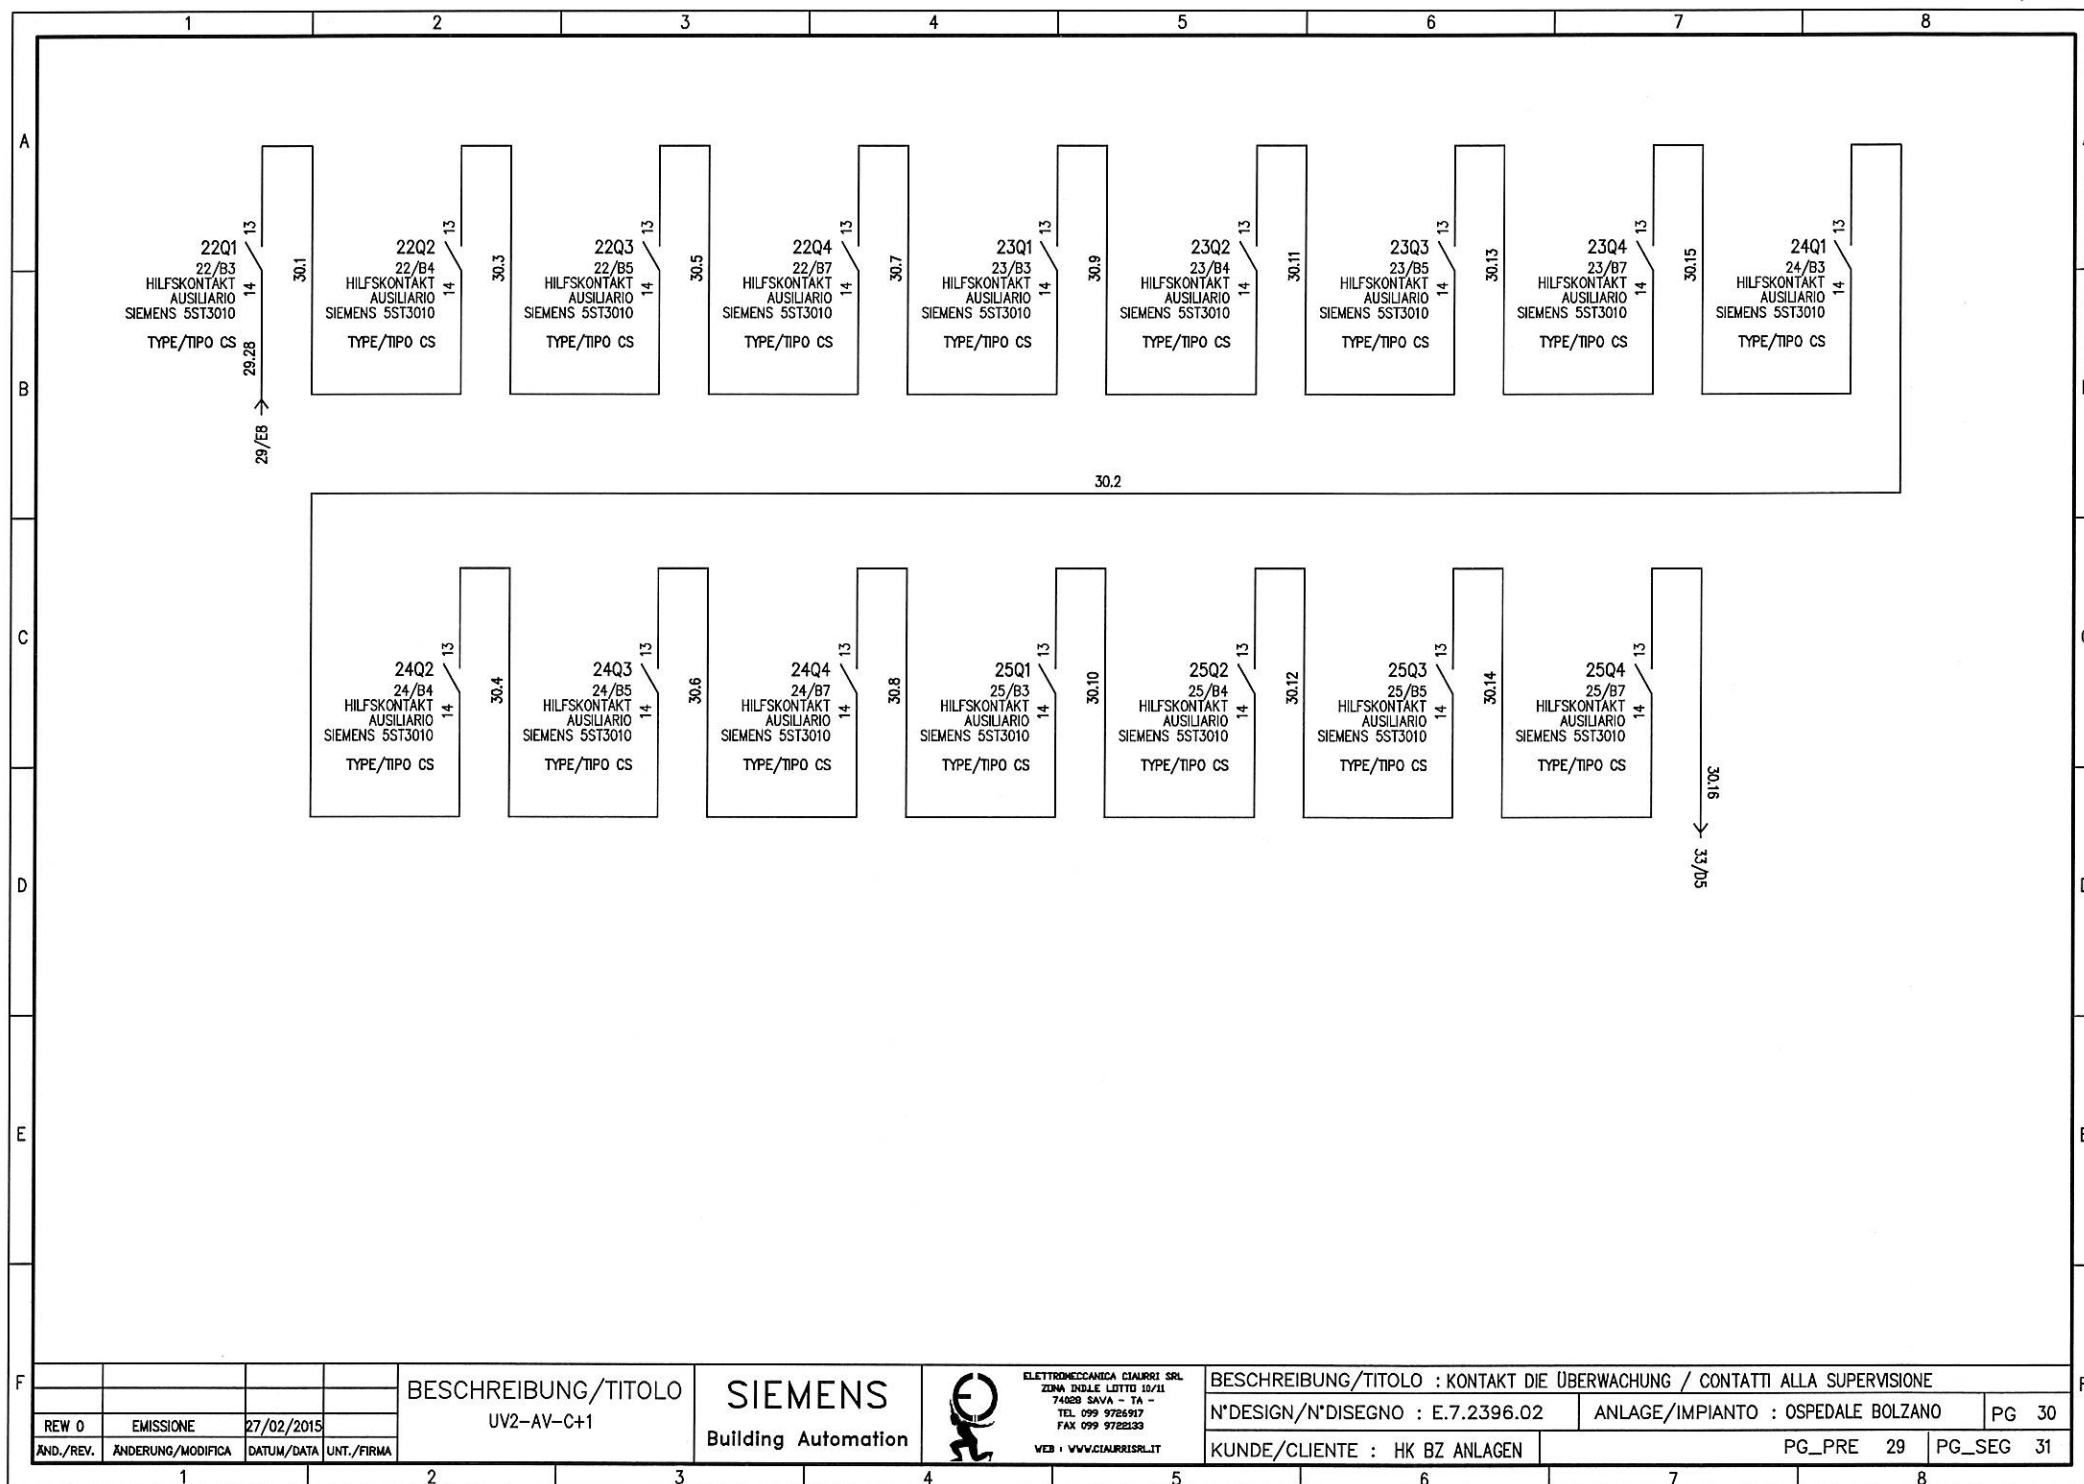

1

2

3

4


5

6

7

8

ELETTROMECCANICA CIAURRI SRL  
 ZONA INDLE LOTTI 10/11  
 74020 SAVA - TA -  
 TEL. 099 9726917  
 FAX 099 9726130  
 WEB : WWW.CIAURRI.SRL.IT

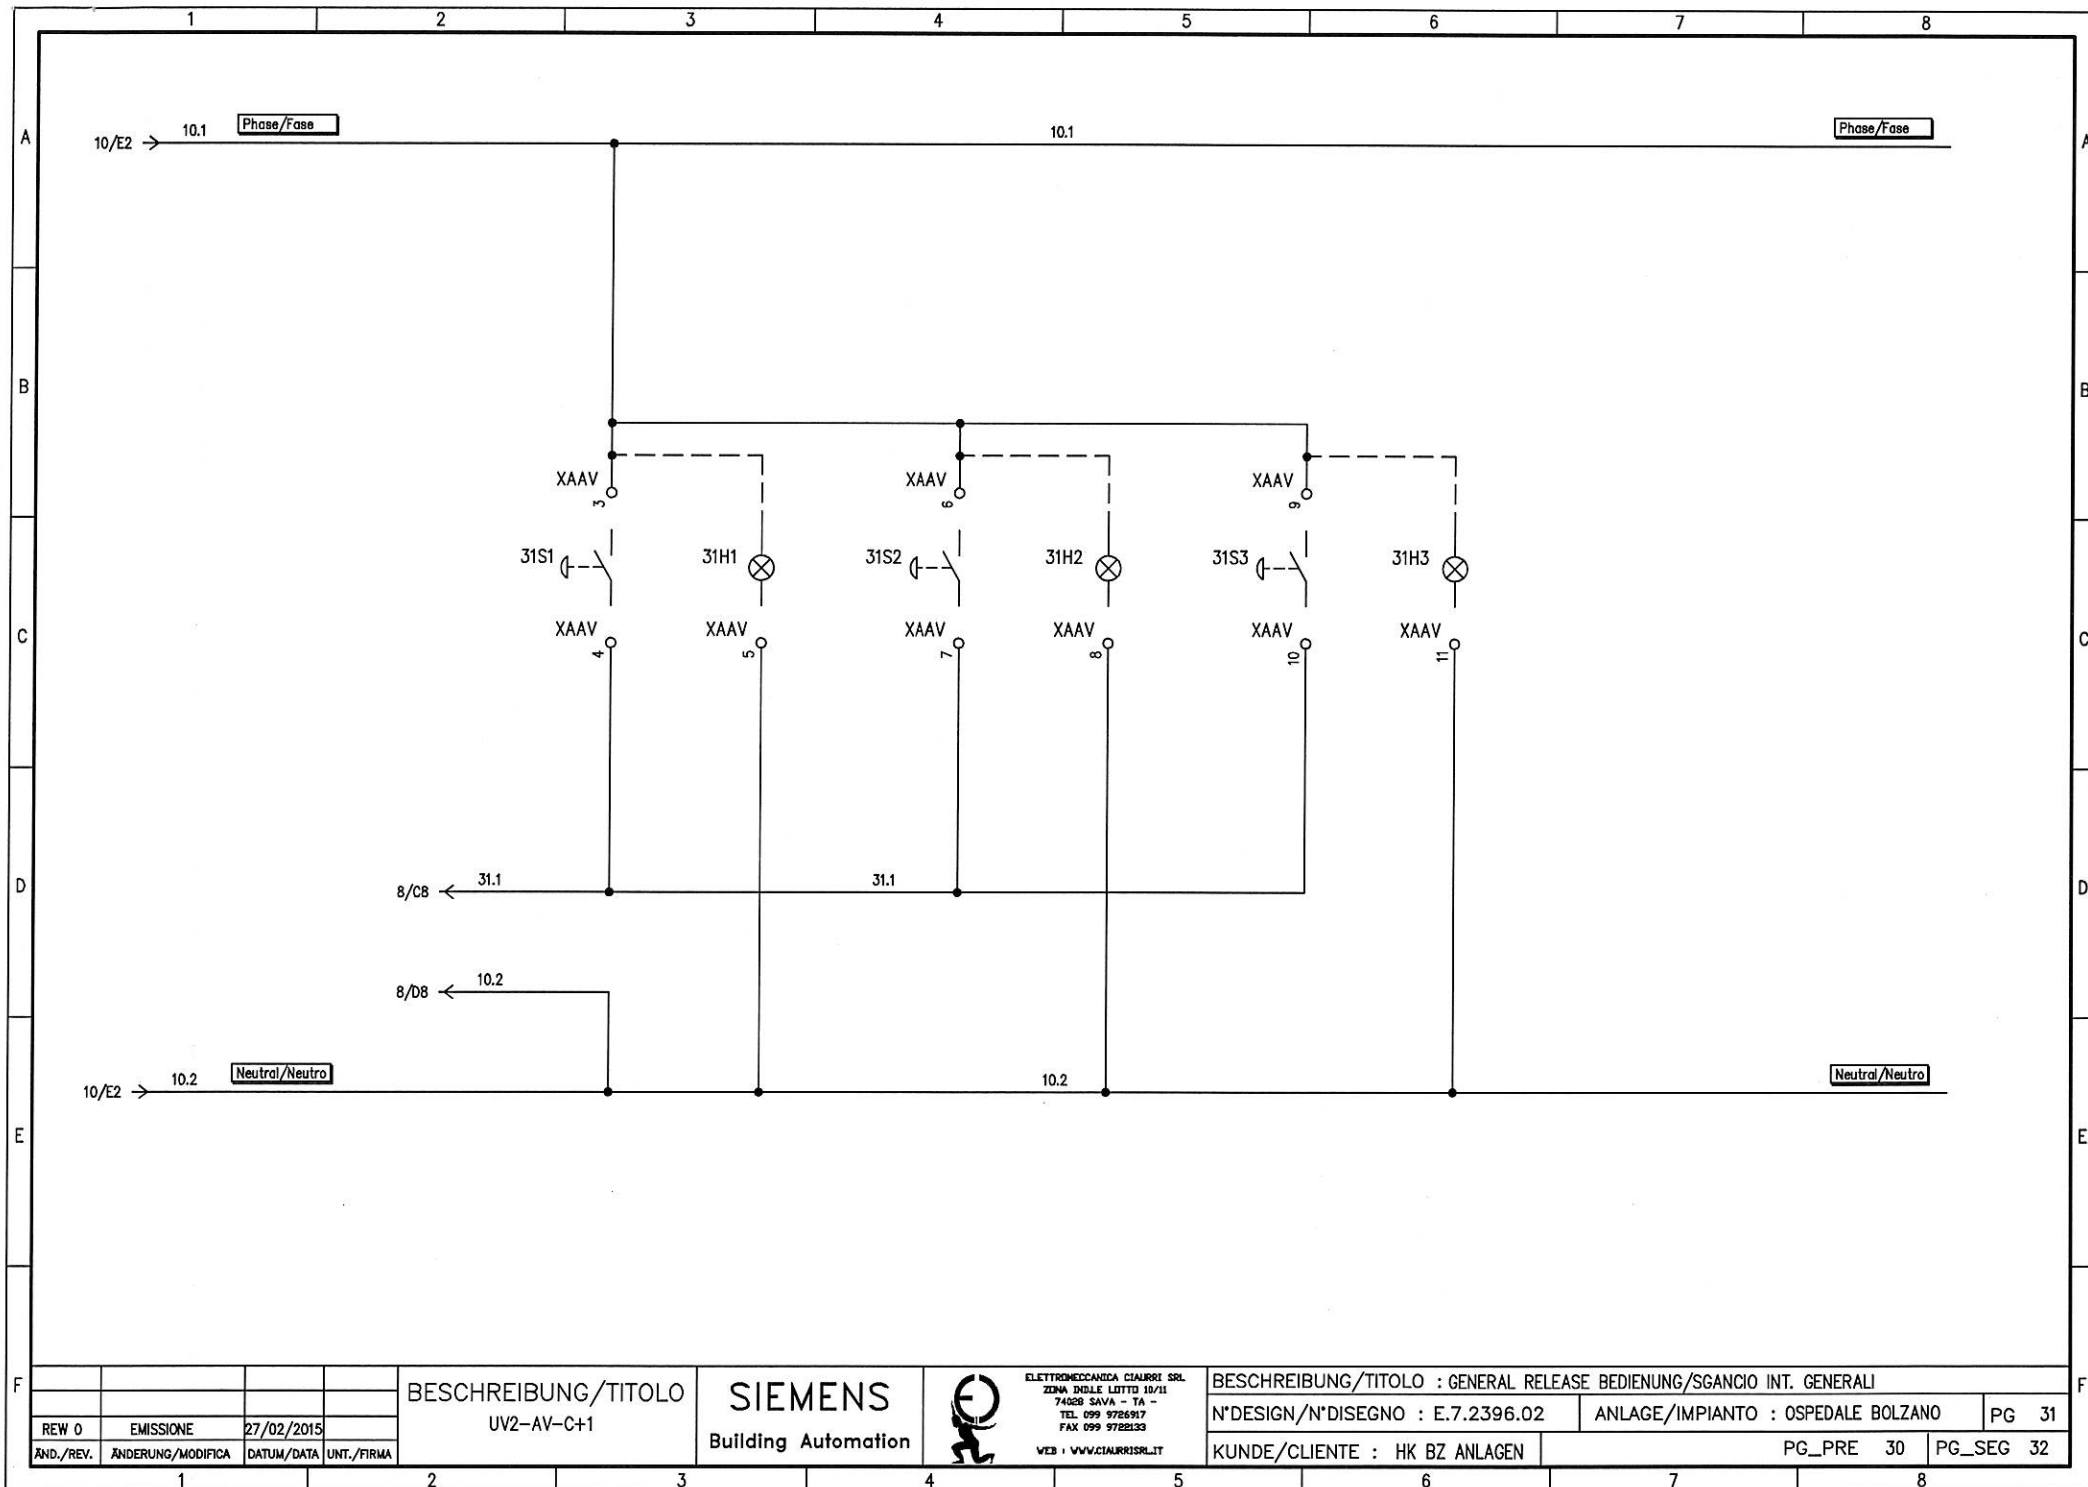

REV 0	EMISSIONE	27/02/2015	
AND./REV.	ANDERUNG/MODIFICA	DATUM/DATA	UNT./FIRMA

BESCHREIBUNG/TITOLO  
UV2-AV-C+1

**SIEMENS**  
Building Automation

ELETTRMECCANICA CIARRRI SRL  
ZONA INDLE LOTTI 10/11  
74028 SAVA - TA -  
TEL. 099 9726917  
FAX 099 9722133  
WEB : WWW.CIARRRI.IT

BESCHREIBUNG/TITOLO : GENERAL RELEASE BEDienung/SGANCIO INT. GENERALI			
N'DESIGN/N'DISEGNO : E.7.2396.02	ANLAGE/IMPIANTO : OSPEDALE BOLZANO	PG 31	
KUNDE/CLIENTE : HK BZ ANLAGEN	PG_PRE 30	PG_SEG 32	

RESERVE  
FOGLIO DISPONIBILE

REW 0	EMISSIONE	27/02/2015	
AND./REV.	ÄNDERUNG/MODIFICA	DATUM/DATA	UNT./FIRMA

BESCHREIBUNG/TITOLO  
UV2-AV-C+1

**SIEMENS**  
Building Automation



ELETTROMECCANICA CIAURRI SRL  
ZONA INDLE LOTTO 10/11  
74028 SAVA - TA -  
TEL. 099 9726917  
FAX 099 9726133  
WEB : WWW.CIAURRI.SRL.IT

BESCHREIBUNG/TITOLO : RESERVE / FOGLIO DISPONIBILE

N°DESIGN/N°DISEGNO : E.7.2396.02


ANLAGE/IMPIANTO : OSPEDALE BOLZANO

PG 32

KUNDE/CLIENTE : HK BZ ANLAGEN

PG\_PRE 31

PG\_SEG 33

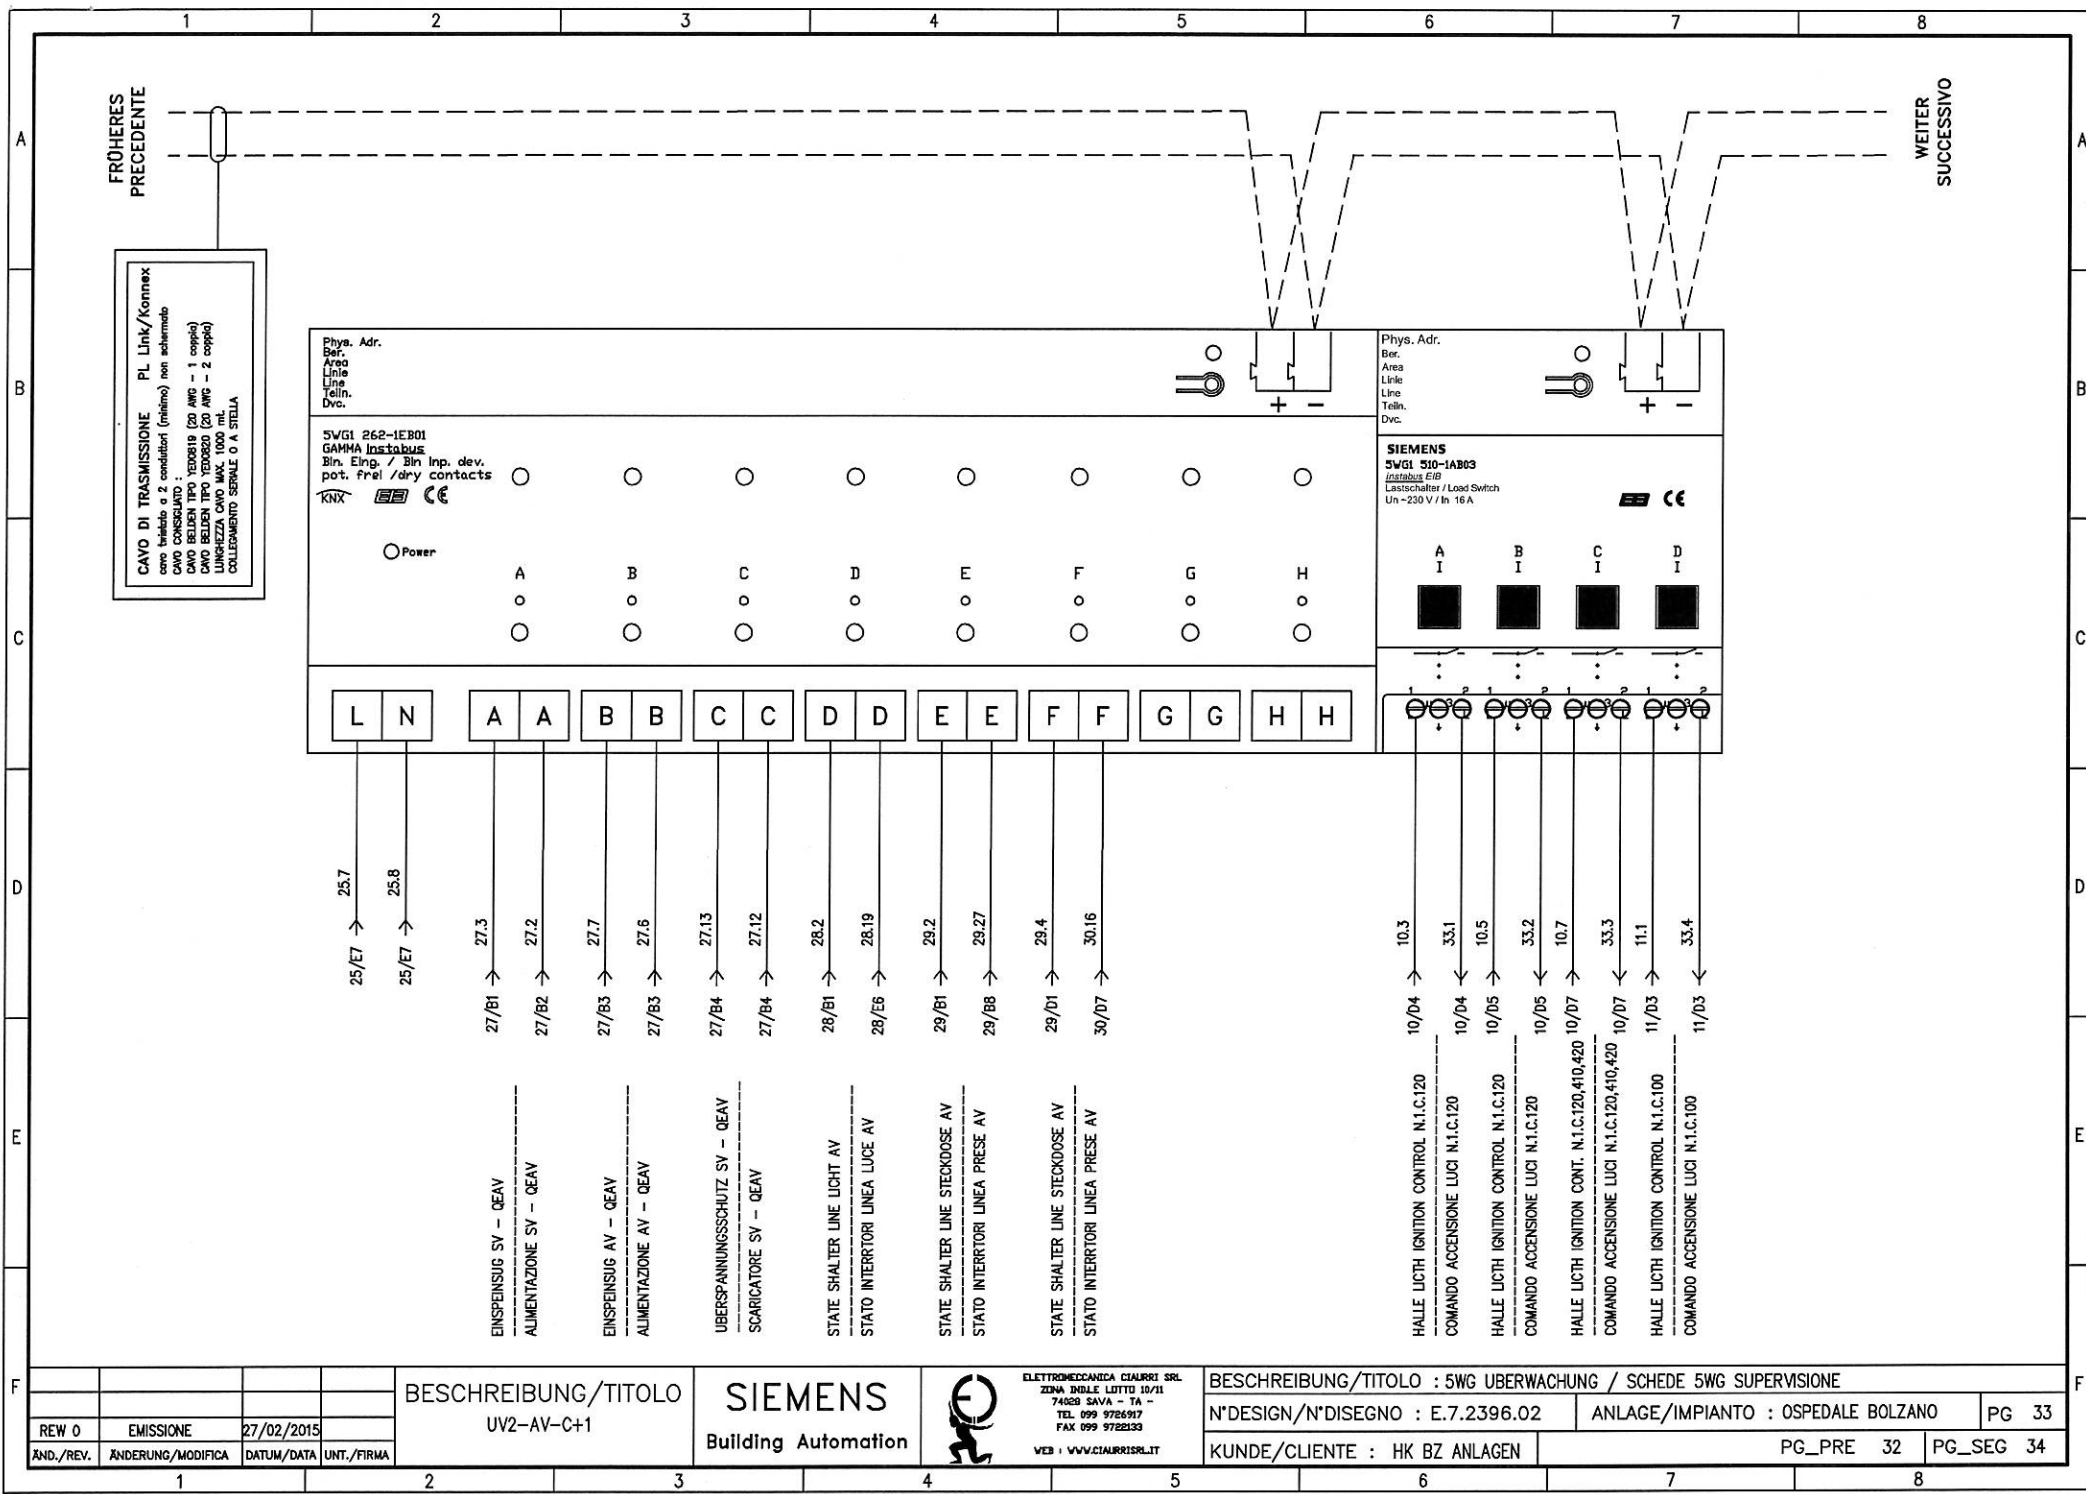

REV 0	EMISSIONE	27/02/2015	
AND./REV.	ÄNDERUNG/MODIFICA	DATUM/DATA	UNT./FIRMA




BESCHREIBUNG/TITOLO  
UV2-AV-C+1




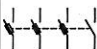
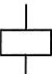
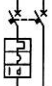
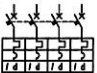


**SIEMENS**  
Building Automation



ELETTROMECCANICA CIAIRRI SRL  
20144 INGLE LUTTO 10/11  
74020 SAVA - TA -  
TEL. 099 9726917  
FAX 099 9722133  
WEB : WWW.CIAIRRI.SRL.IT

BESCHREIBUNG/TITOLO : 5WG UBERWACHUNG / SCHEDE 5WG SUPERVISIONE			
N°DESIGN/N°DISEGNO : E.7.2396.02		ANLAGE/IMPIANTO : OSPEDALE BOLZANO	
KUNDE/CLIENTE : HK BZ ANLAGEN		PG_PRE 32	PG_SEG 34

	1	2	3	4	5	6	7	8																															
A																																							
B																																							
C	<div>RESERVE</div> <div>FOGLIO DISPONIBILE</div>																																						
D																																							
E																																							
F	<table border="1"><thead><tr><th colspan="4">BESCHREIBUNG/TITOLO</th><th rowspan="2">SIEMENS</th><th rowspan="2"></th><th colspan="2">BESCHREIBUNG/TITOLO : RESERVE / FOGLIO DISPONIBILE</th></tr><tr><th>REW 0</th><th>EMISSIONE</th><th>27/02/2015</th><th></th><th>N°DESIGN/N°DISEGNO : E.7.2396.02</th><th>ANLAGE/IMPIANTO : OSPEDALE BOLZANO</th><th>PG 34</th></tr><tr><th>AND./REV.</th><th>ÄNDERUNG/MODIFICA</th><th>DATUM/DATA</th><th>UNT./FIRMA</th><th>Building Automation</th><th>VIA : WWW.CIAURRI3SRL.IT</th><th>KUNDE/CLIENTE : HK BZ ANLAGEN</th><th>PG_PRE 33 PG_SEG 35</th></tr></thead><tbody><tr><td>1</td><td>2</td><td>3</td><td>4</td><td>5</td><td>6</td><td>7</td><td>8</td></tr></tbody></table>								BESCHREIBUNG/TITOLO				SIEMENS		BESCHREIBUNG/TITOLO : RESERVE / FOGLIO DISPONIBILE		REW 0	EMISSIONE	27/02/2015		N°DESIGN/N°DISEGNO : E.7.2396.02	ANLAGE/IMPIANTO : OSPEDALE BOLZANO	PG 34	AND./REV.	ÄNDERUNG/MODIFICA	DATUM/DATA	UNT./FIRMA	Building Automation	VIA : WWW.CIAURRI3SRL.IT	KUNDE/CLIENTE : HK BZ ANLAGEN	PG_PRE 33 PG_SEG 35	1	2	3	4	5	6	7	8
BESCHREIBUNG/TITOLO				SIEMENS		BESCHREIBUNG/TITOLO : RESERVE / FOGLIO DISPONIBILE																																	
REW 0	EMISSIONE	27/02/2015				N°DESIGN/N°DISEGNO : E.7.2396.02	ANLAGE/IMPIANTO : OSPEDALE BOLZANO	PG 34																															
AND./REV.	ÄNDERUNG/MODIFICA	DATUM/DATA	UNT./FIRMA	Building Automation	VIA : WWW.CIAURRI3SRL.IT	KUNDE/CLIENTE : HK BZ ANLAGEN	PG_PRE 33 PG_SEG 35																																
1	2	3	4	5	6	7	8																																

	1	2	3	4	5	6	7	8
	Simbolo	Descrizione						
A		Terra						
		Scaricatore di sovratensione 4P+PE						
B		Lampada, lampada di segnalazione						
		AUSILIARIO di manovra con fusibile incorporato						
		Bobina di comando rele' ausiliari						
C		Interrut.di pot.ad apert.autom.funz.per corr.magn.ter.ld						
		Interrut.di pot.ad apert.autom.funz.per corr.magn.ter.ld						
		AUSILIARIO di manovra-sezionatore						
D		Terminale o morsetto (030202)						
E								
F					BESCHREIBUNG/TITOLO : SYMBOLE / LEGENDA SIMBOLI			
	REW 0	EMISSIONE	27/02/2015		N'DESIGN/N'DISEGNO : E.7.2396.02		ANLAGE/IMPIANTO : OSPEDALE BOLZANO	PG 35
	ÄND./REV.	ÄNDERUNG/MODIFICA	DATUM/DATA	UNT./FIRMA	KUNDE/CLIENTE : HK BZ ANLAGEN		PG_PRE 34	PG_SEG
	1	2	3	4	5	6	7	8

BESCHREIBUNG/TITOLO  
UV2-AV-C+1

**SIEMENS**  
Building Automation



ELETTROMECCANICA CIAURRI SRL  
ZONA INDLE LOTTI 10/11  
74028 SAVA - TA -  
TEL. 099 9766917  
FAX 099 9782133  
WEB : WWW.CIAURRI.SRL.IT

