LEGENDE:

ZAUN A22

LEGENDA:

RECINZIONE A22

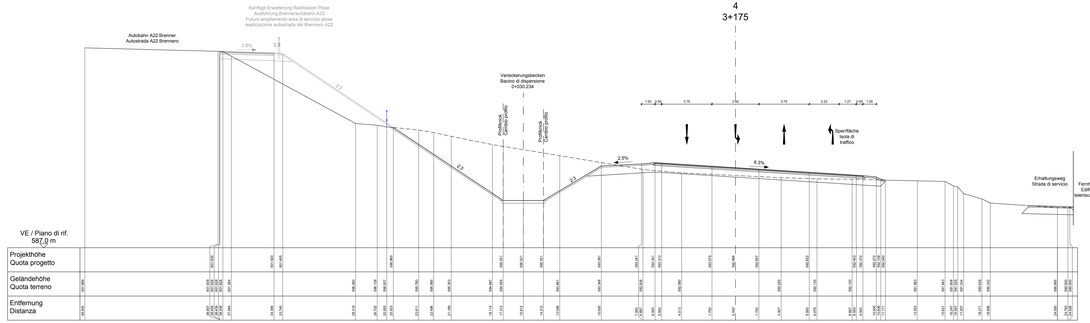


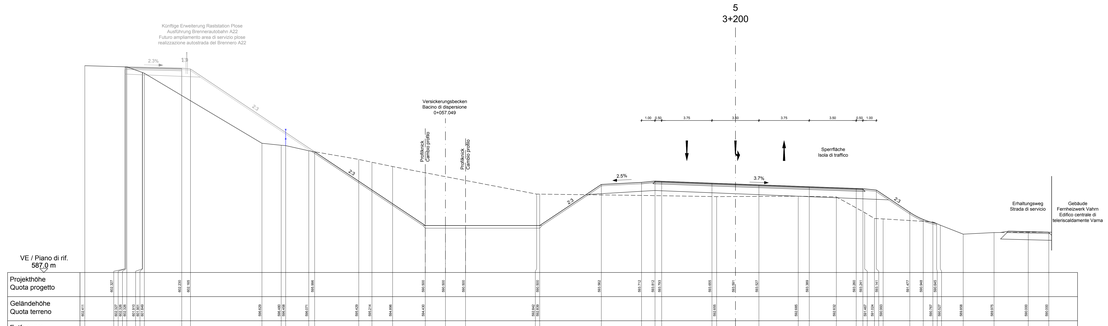


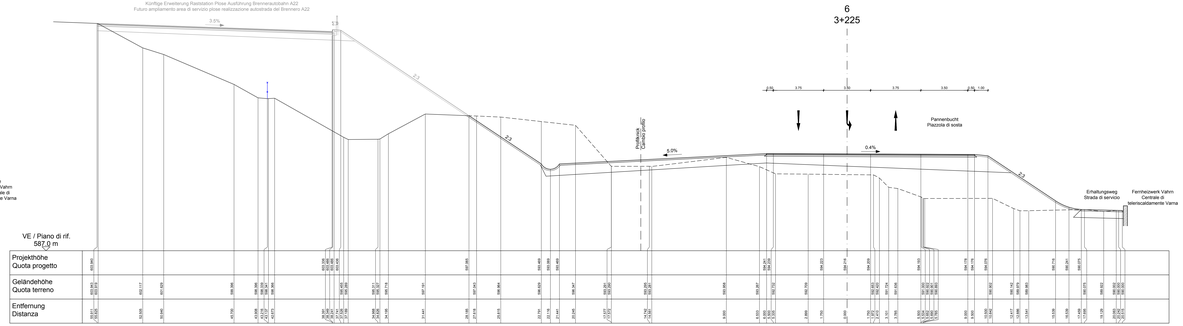


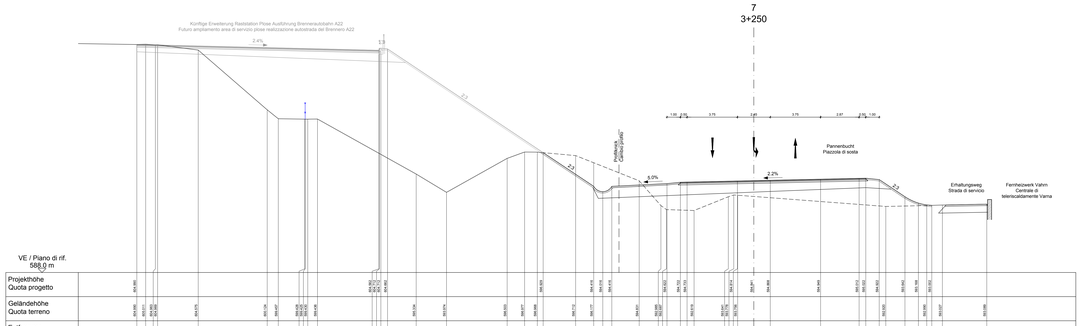


M 1 : 100

0m 5 10m

AUTONOME PROVINZ BOZEN - SÜDTIROL
PROVINCIA AUTONOMA DI BOLZANO

GEMEINDE VAHRN
COMUNE DI VARNA

Projektgruppe:

# UMFAHRUNG VAHRN

BAUARBEITEN OHNE ANSCHLUSS BRIXEN NORD

## CIRCONVALLAZIONE VARNA

OPERE CIVILI SENZA COLLEGAMENTO BRESSANONE NORD

AUSFÜHRUNGSPROJEKT - PROGETTO ESECUTIVO

| Rev. | Datum/data | Ausgabe, Änderungsnotizione, aggiornamento | erstellt/redatto | geprüft/controllato | freigig./approv. |
|---|---|---|---|---|---|
| A | | | | | |
| B | | | | | |
| C | | | | | |
| 1 | 22.01.2018 | 1. Ausgabe / 1° edizione | M. Neuner | Ch. Knapp | G. Fischnaller |

Auftraggeber / committente:

AUTONOME PROVINZ BOZEN
Ressort für Bauten
Amt für Straßenbau Nord/Ost

PROVINCIA AUTONOMA DI BOLZANO
Dipartimento ai lavori pubblici
Ufficio tecnico strade nord/est

Dokumentitel / titolo del documento:

QUERPROFILE
UMFAHRUNG VAHRN
km 3+175 - km 3+250

SEZIONI TRASVERSALI
CIRCONVALLAZIONE VARNA
km 3+175 - km 3+250

PLANUNGSGRUPPE / GRUPPO DI PROGETTAZIONE

I.L.F. CONSULTING ENGINEERS
via ELF Engineering Gmbh
Dantestraße 13A, 39042 Brixen
Tel. +39 0472 270400
Email: info@elf.bz.it

I.L.F. - E.U.T.
via ELF Engineering srl
Via Dante 13A, 39042 Bressanone

Maßstab/scala: 1:100

Plan Nr./tav. nr.: BV-V-151

Anlage Nr./allegato n.: 2-10

ORDINE DEGLI INGEGNERI DELLA PROV. DI BOLZANO
Ing. [illegible] [illegible]
n. 1464 - Sez. A
INGEGNERE CIVILE E AMBIENTALE
DOTT. PROVINCIA BOLZANO