




M/S 1:50

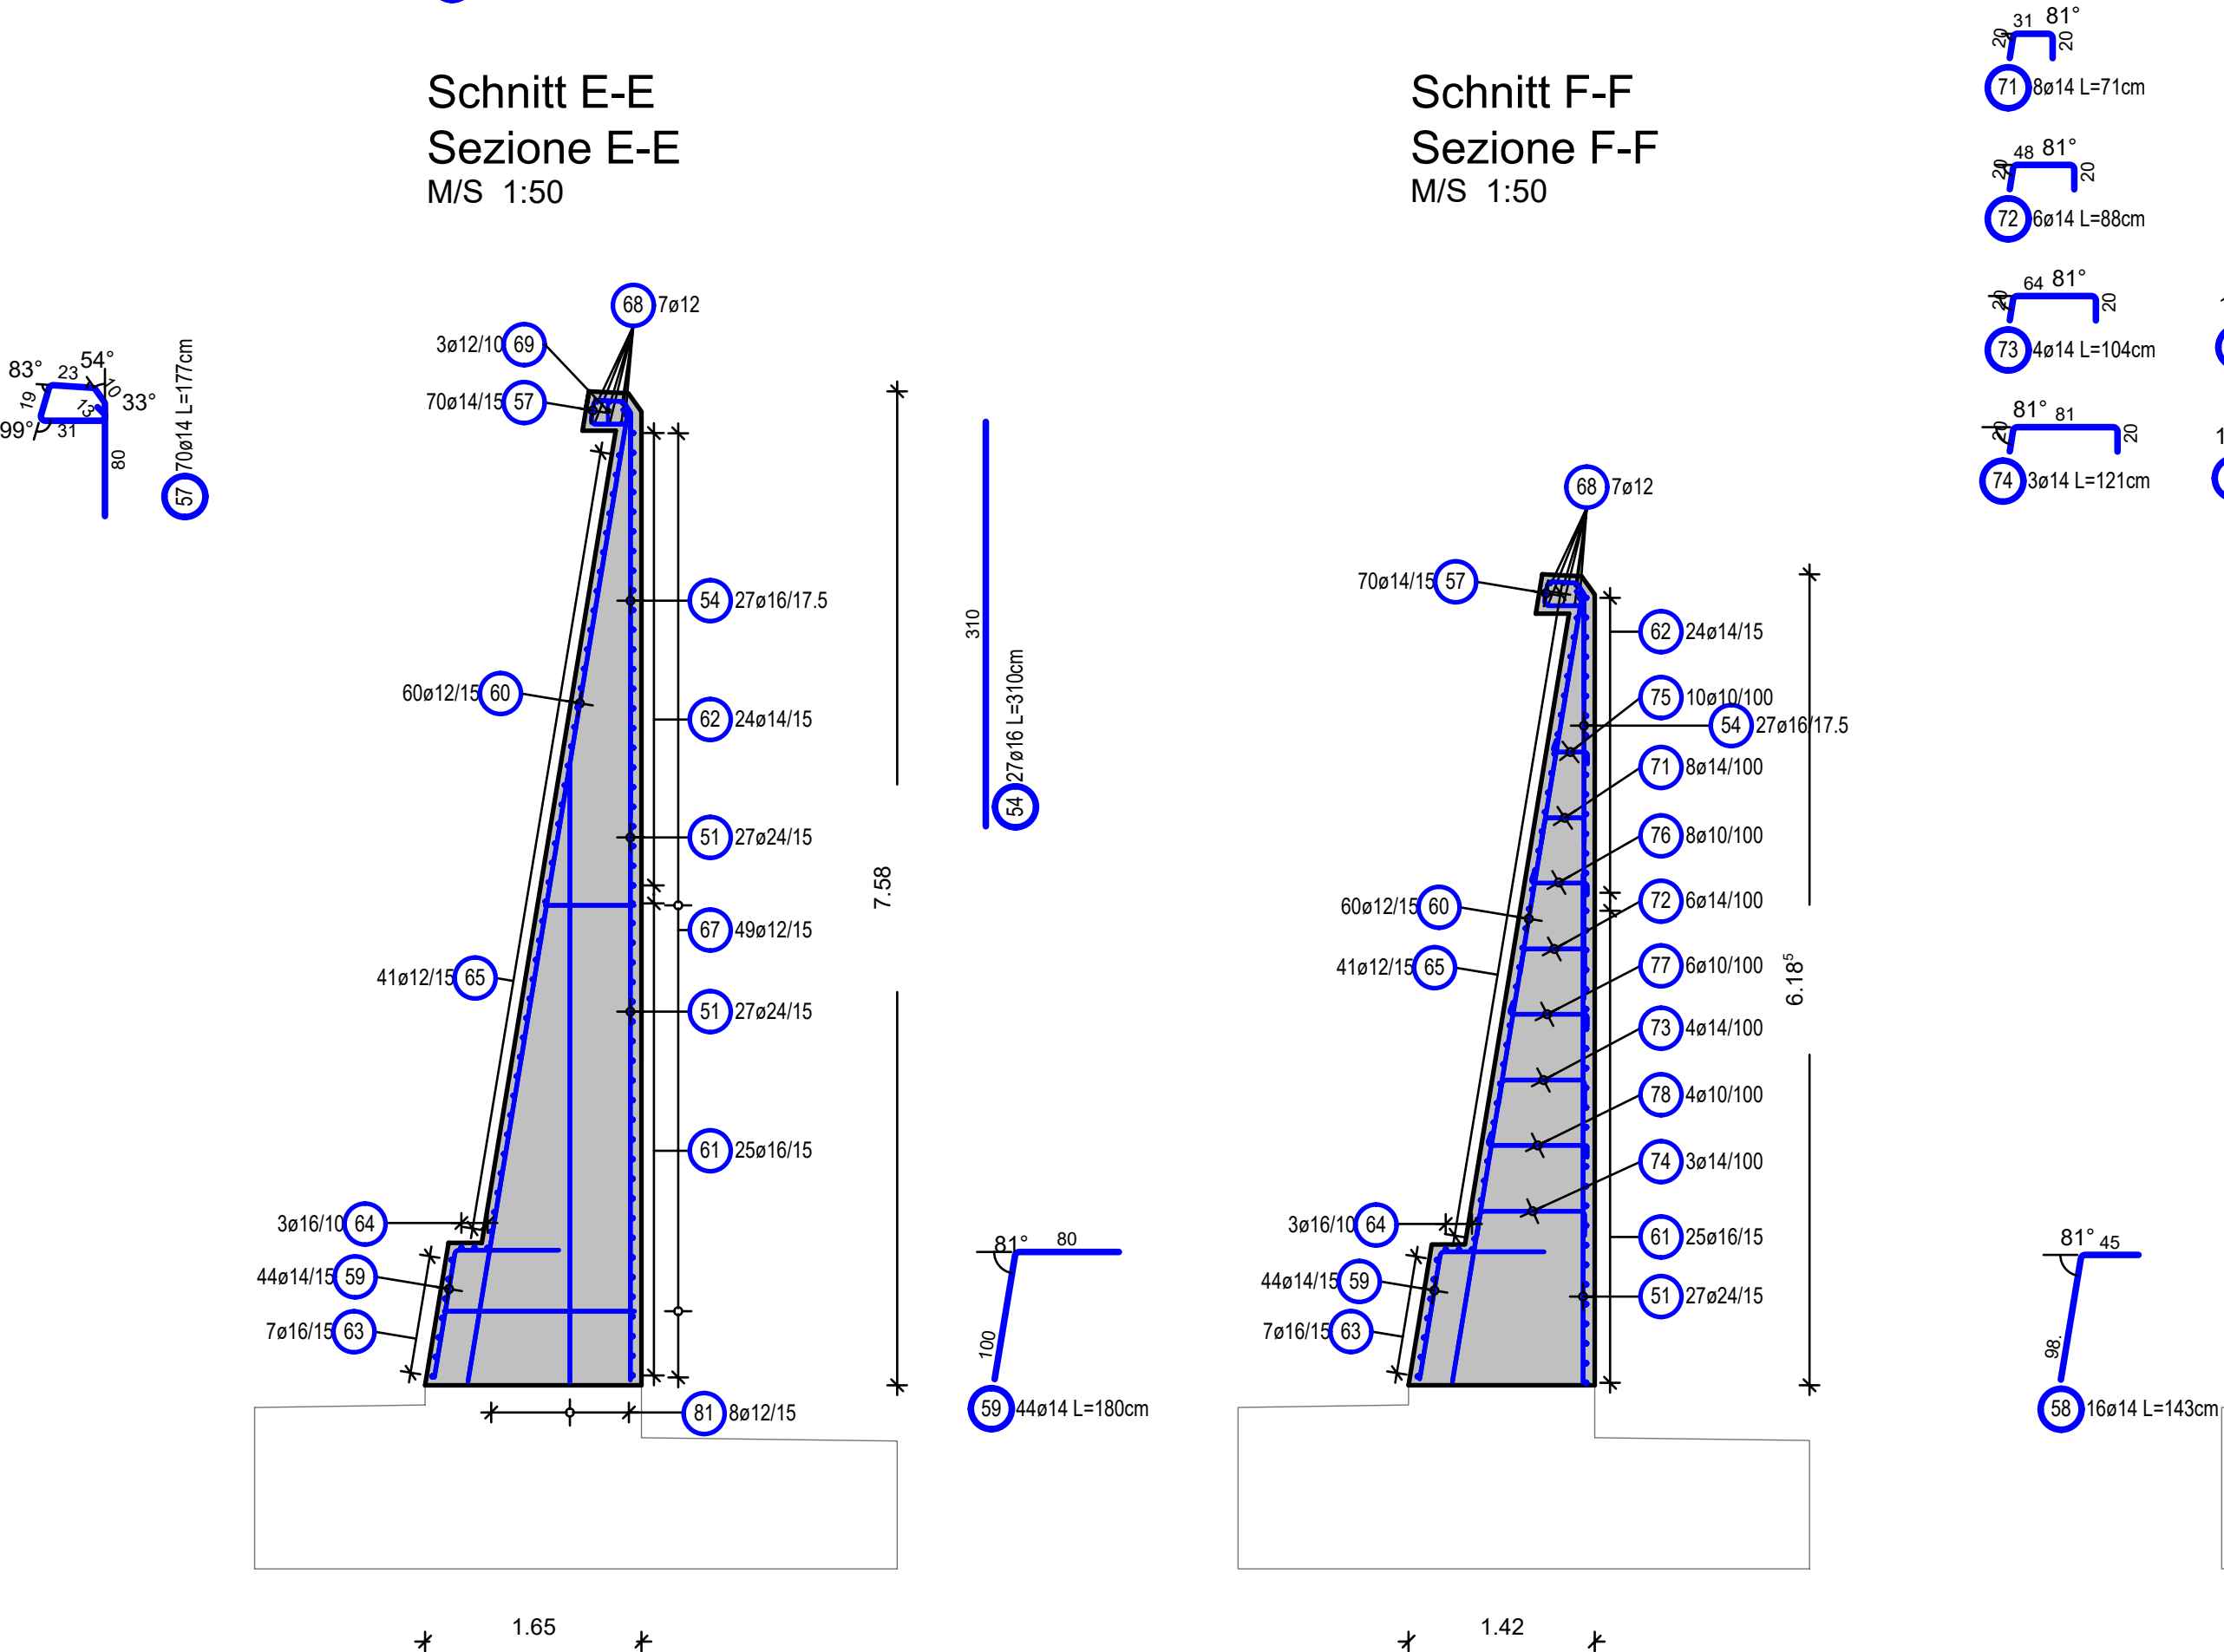


M/S 1:50

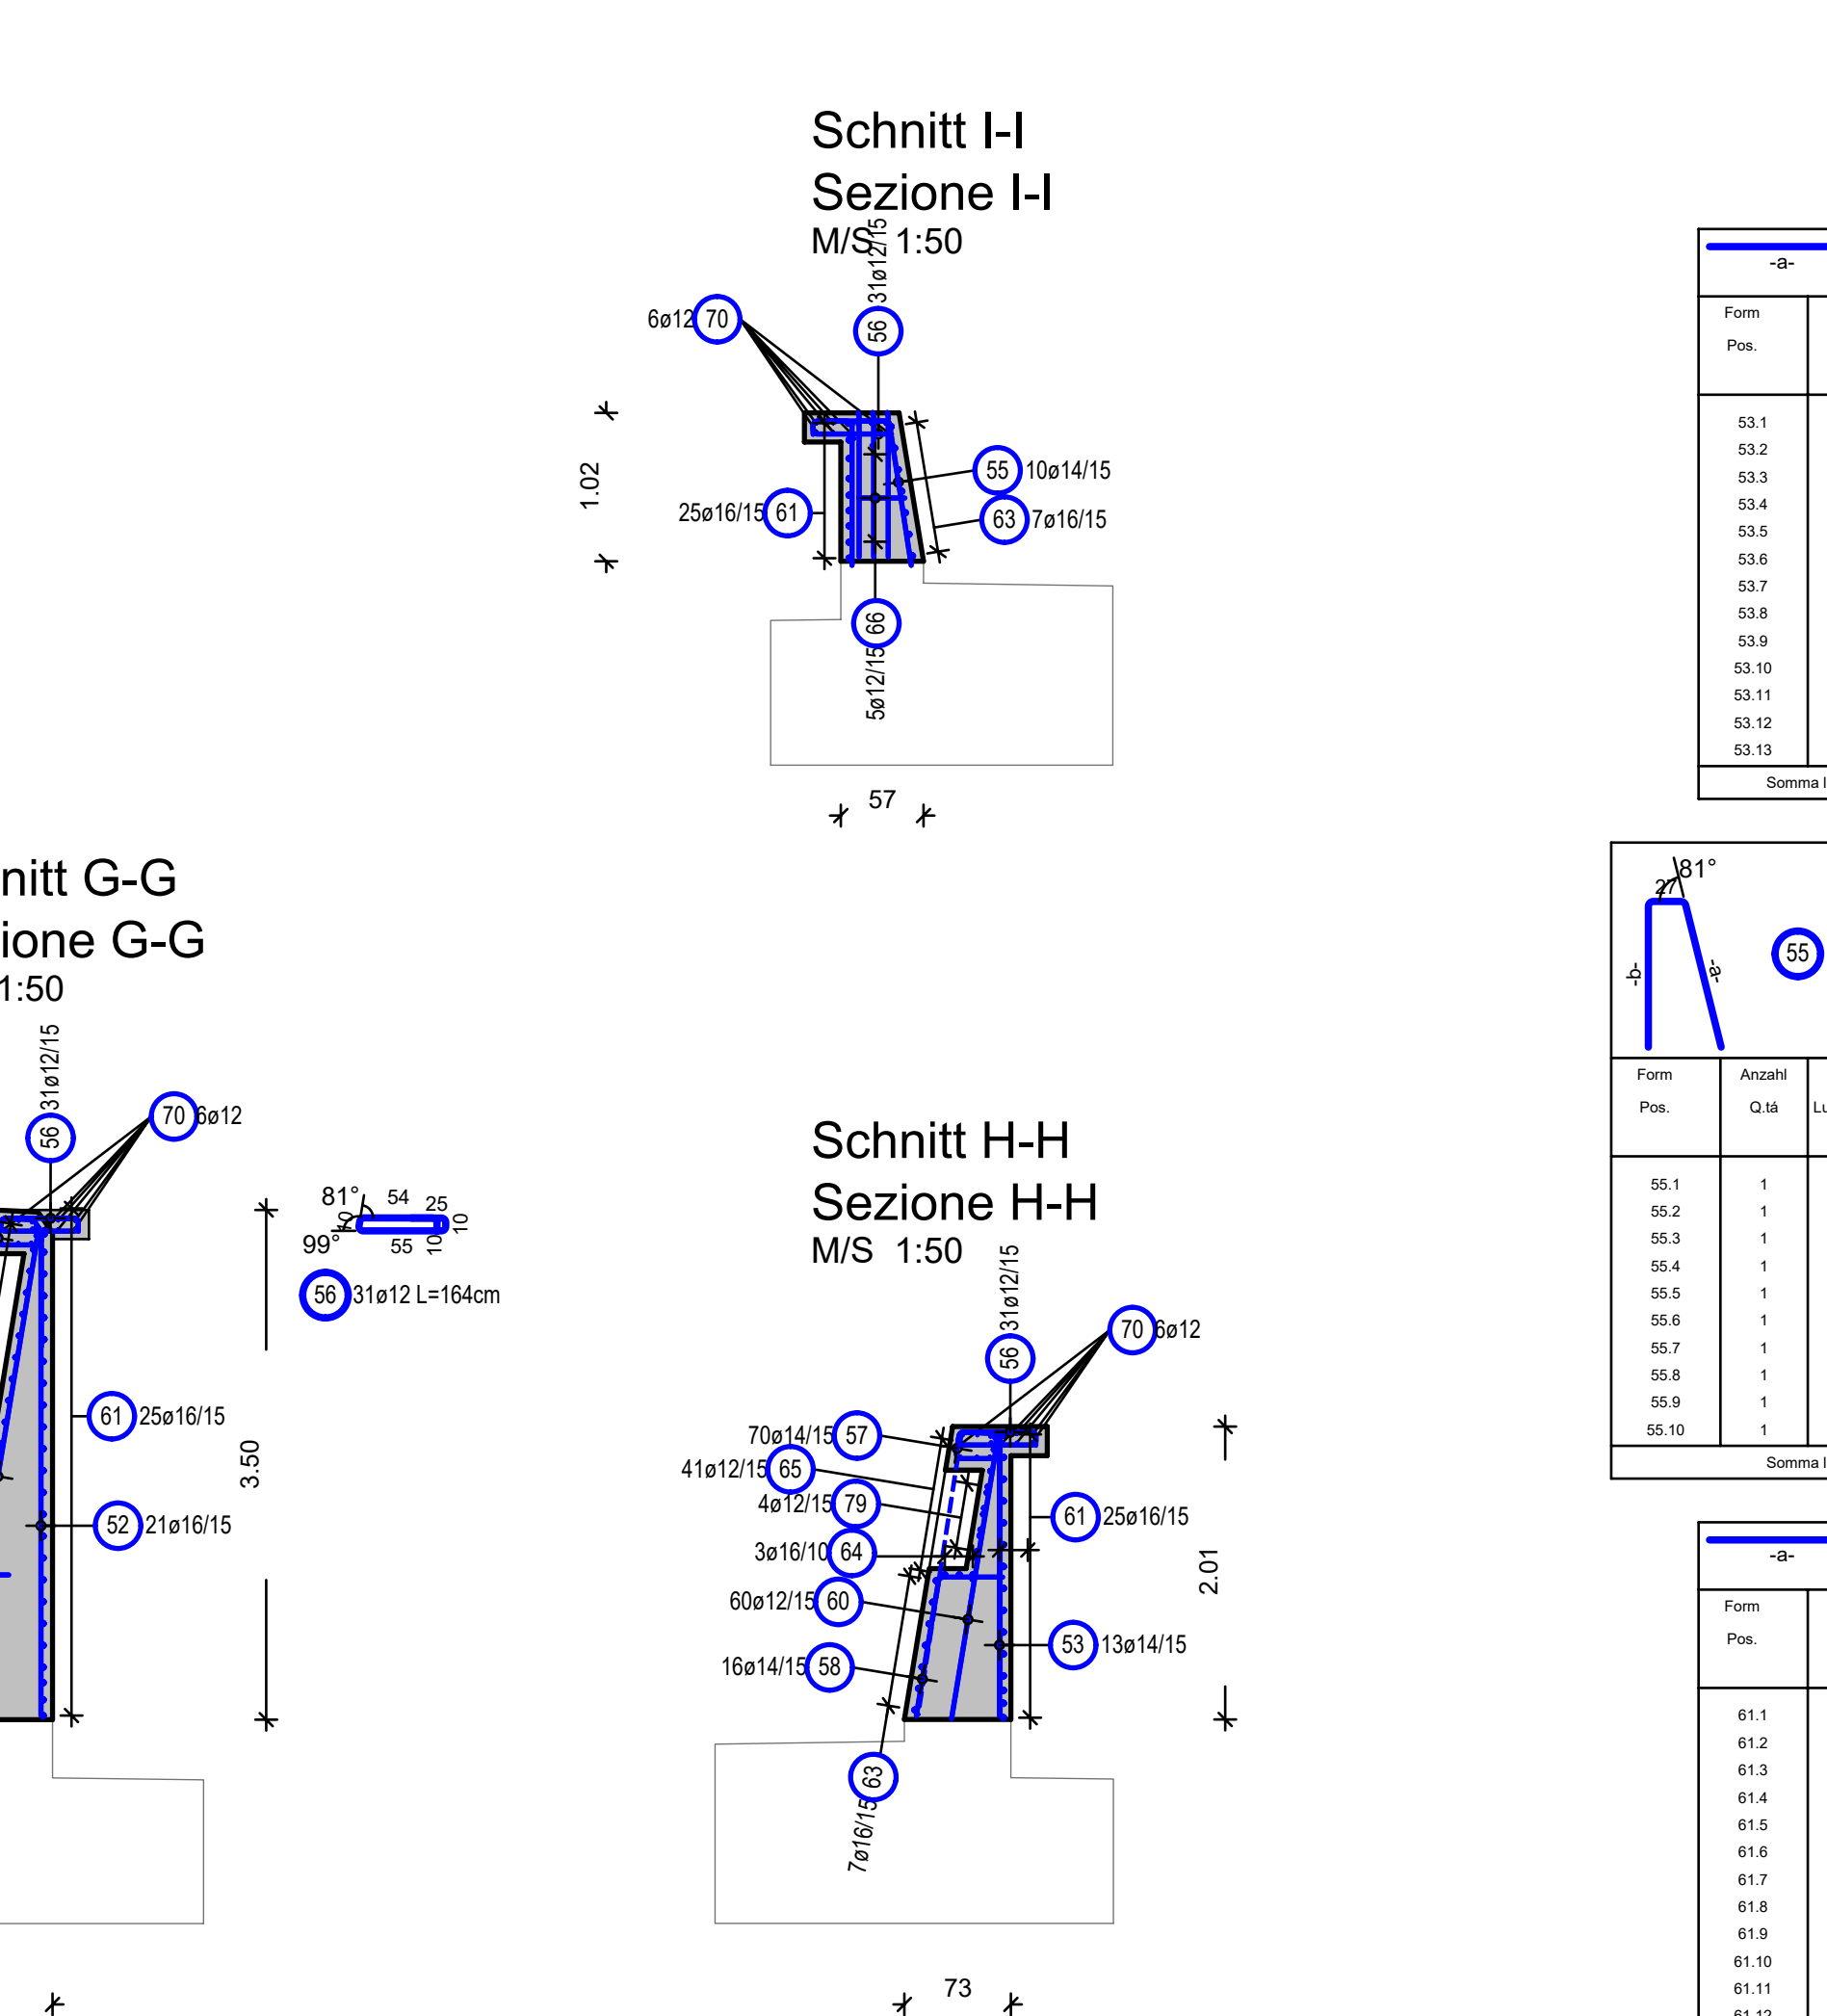

M/S 1:50

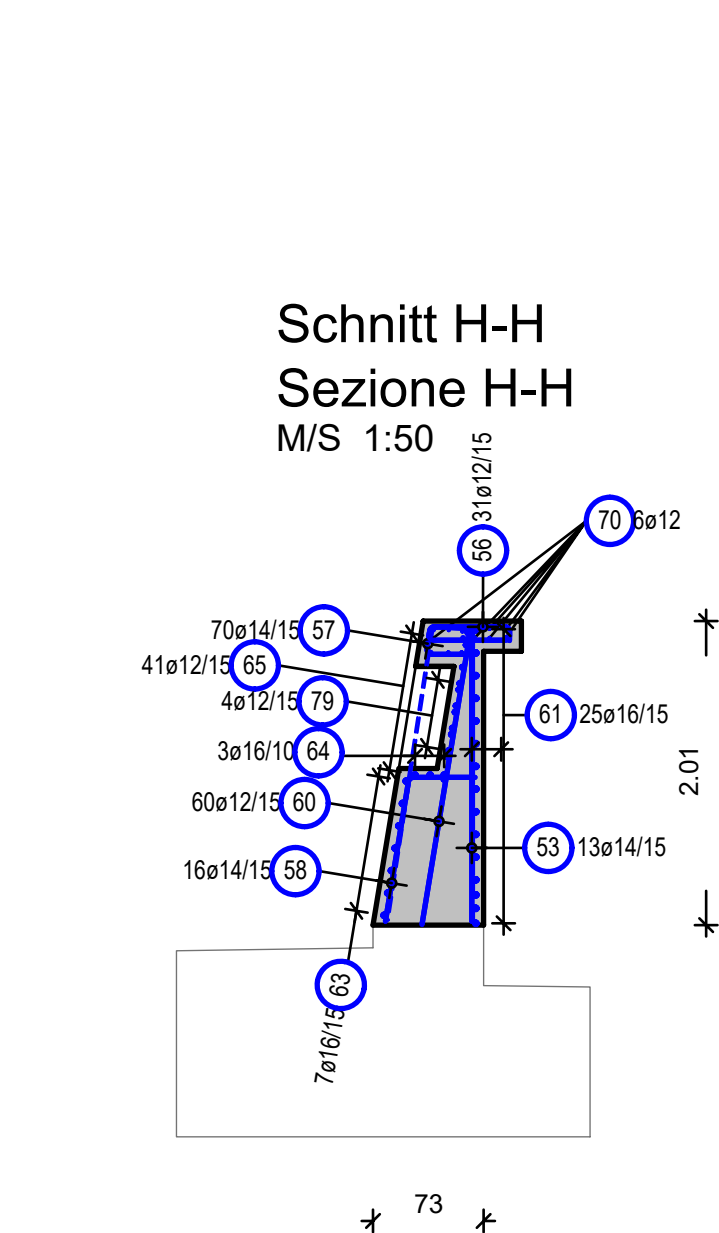


M/S 1:50 15

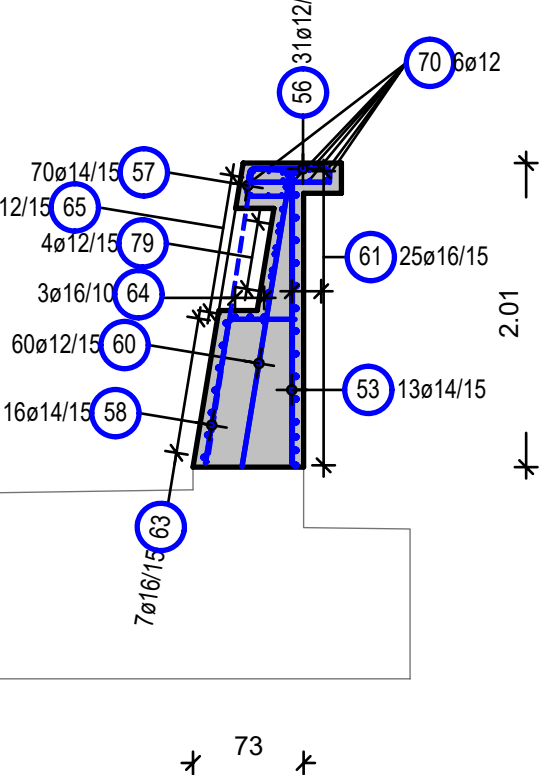

--	--	--	--	--	--

Gesamtmasse / peso totale [kg] : 2425.60

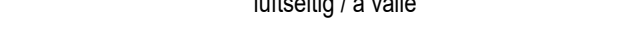[illegible]

Drucktitel/serielle:

--	--	--	--	--	--

--	--	--	--	--	--

0	22.01.2016	1. Ausgabe / 1ª edizione	W. Bankl	R. Feldbacher	M. Roner
Rev	Datum/date	Ausgabe / Änderungen / edizione / ampliamento	erstellt/elaborato	geprüft/esaminato	freigegeben/autorizzato

AUTONOME PROVINZ BOZEN	PROVINCIA AUTONOMA DI BOLZANO
------------------------	-------------------------------

Ressort für Bauten Amt für Straßenbau Nord/Ost	Dipartimento ai lavori pubblici Ufficio tecnico strade nord/est
---	--

Dokumenttitel:	titolo del documento:
----------------	-----------------------

FLUGELWAND OST WAND

HFE CONSULTING ENGINEERS

Engineering

c/o EIT Engineering GmbH Tel. +39 0472 272400 c/o EIT Engineering srl

		Plan Nr./tav. n.:
--	--	-------------------

Dr. Ing. GEORG FISCHNER

INGENIEURKAMMER DER PROVINZ BOZEN 3-55
