




DETAIL J / PART. J
MABSTAB/SCALA 1:5

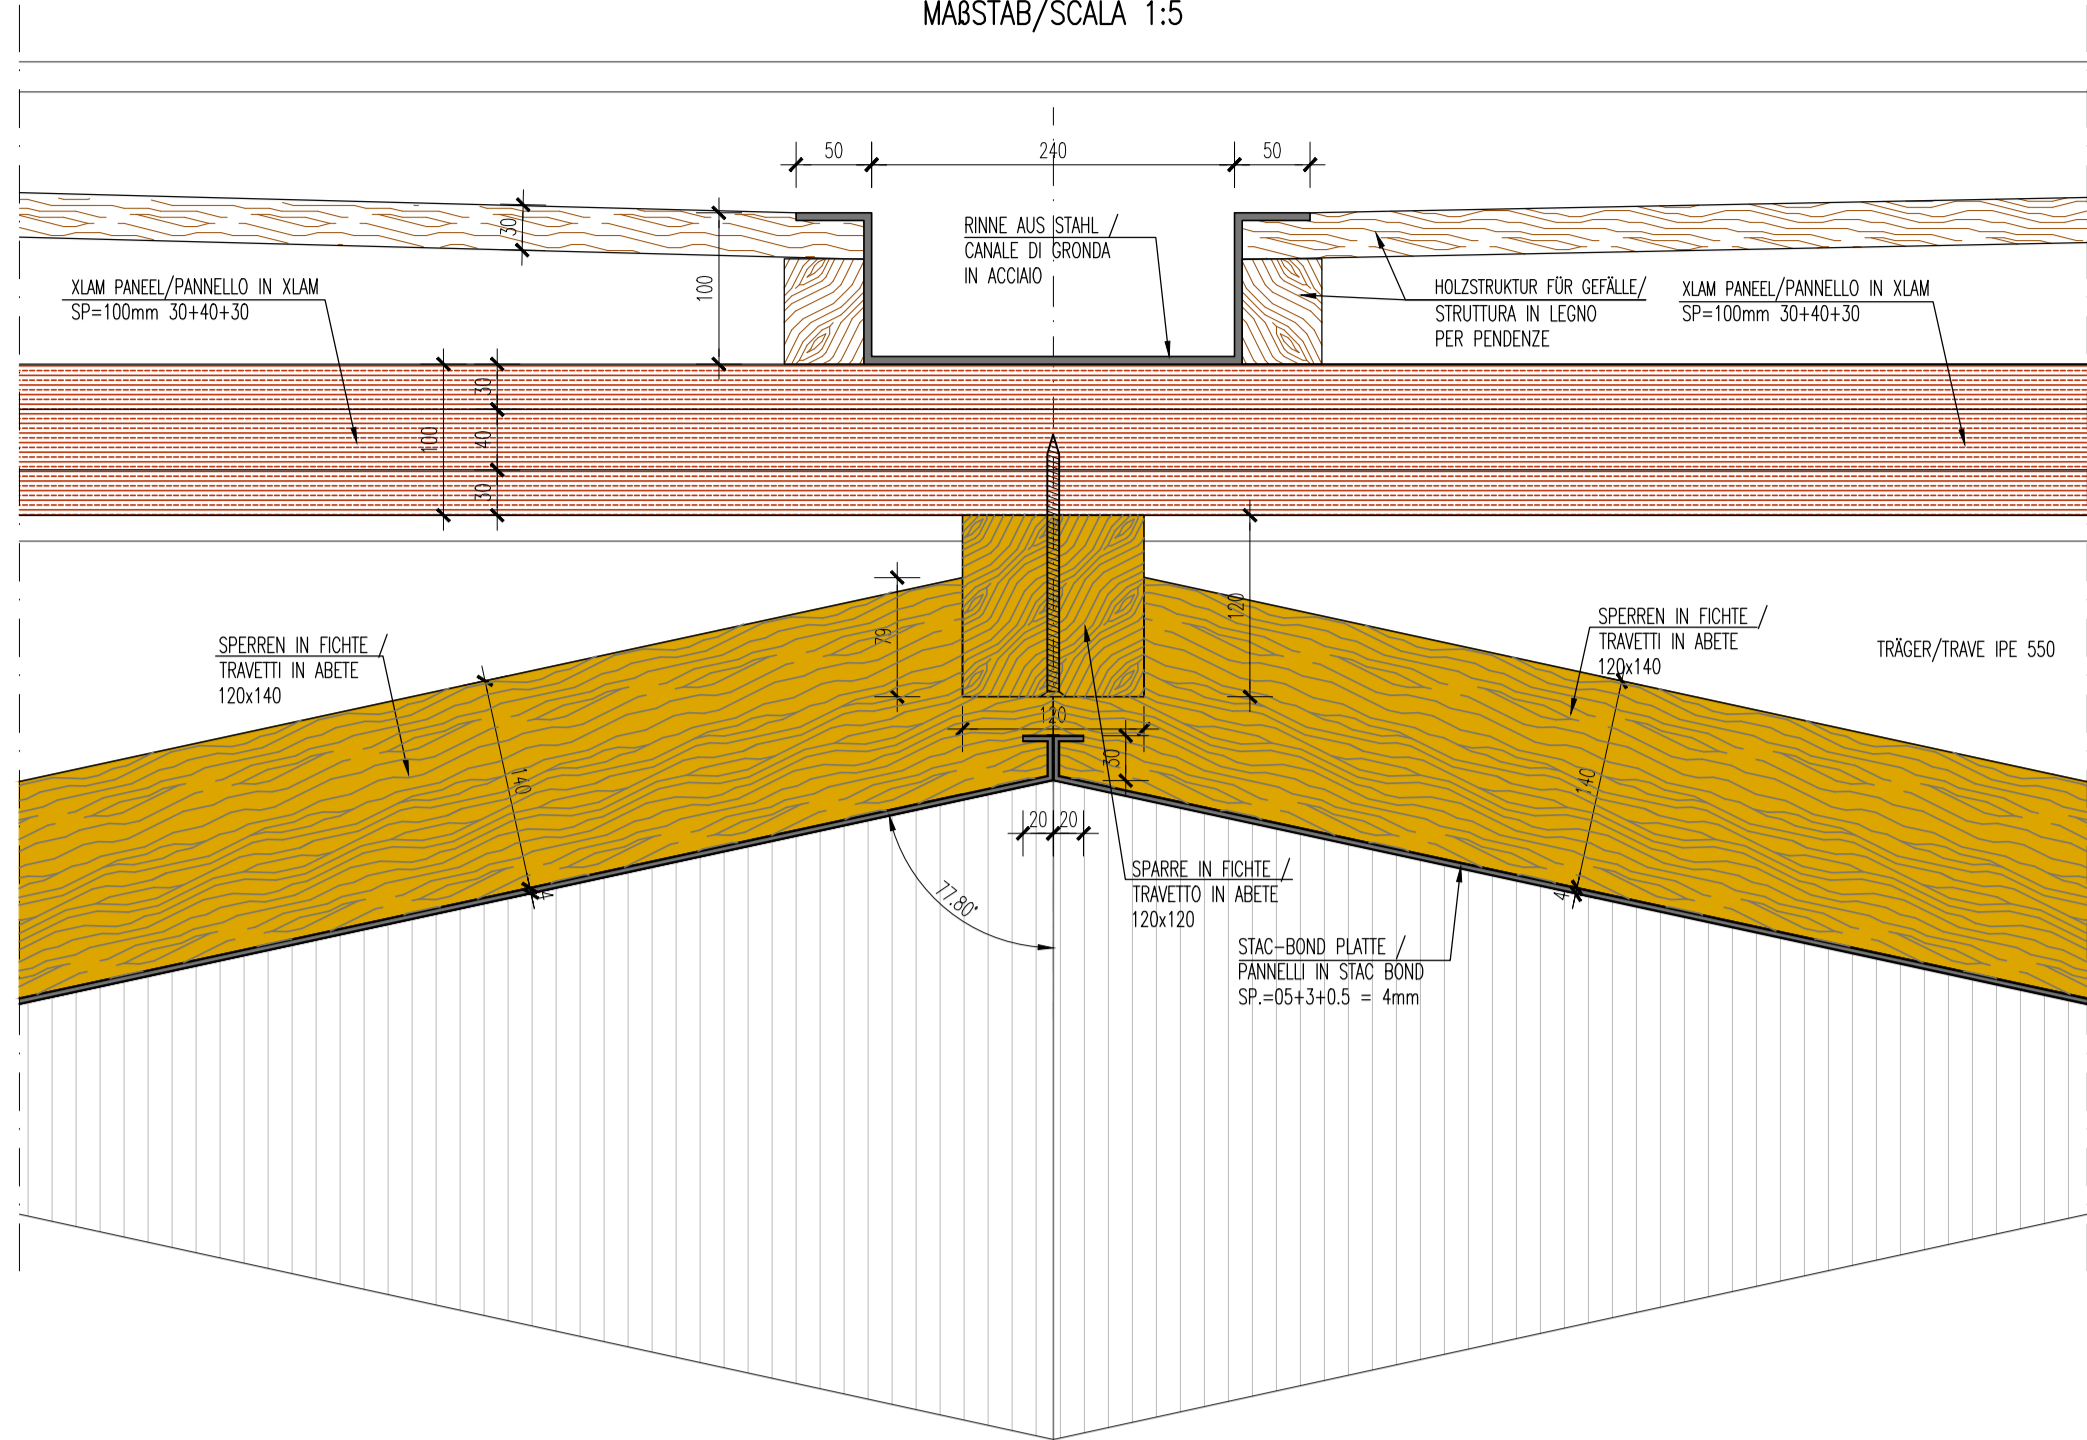


DETAIL K / PART. K
MABSTAB/SCALA 1:5

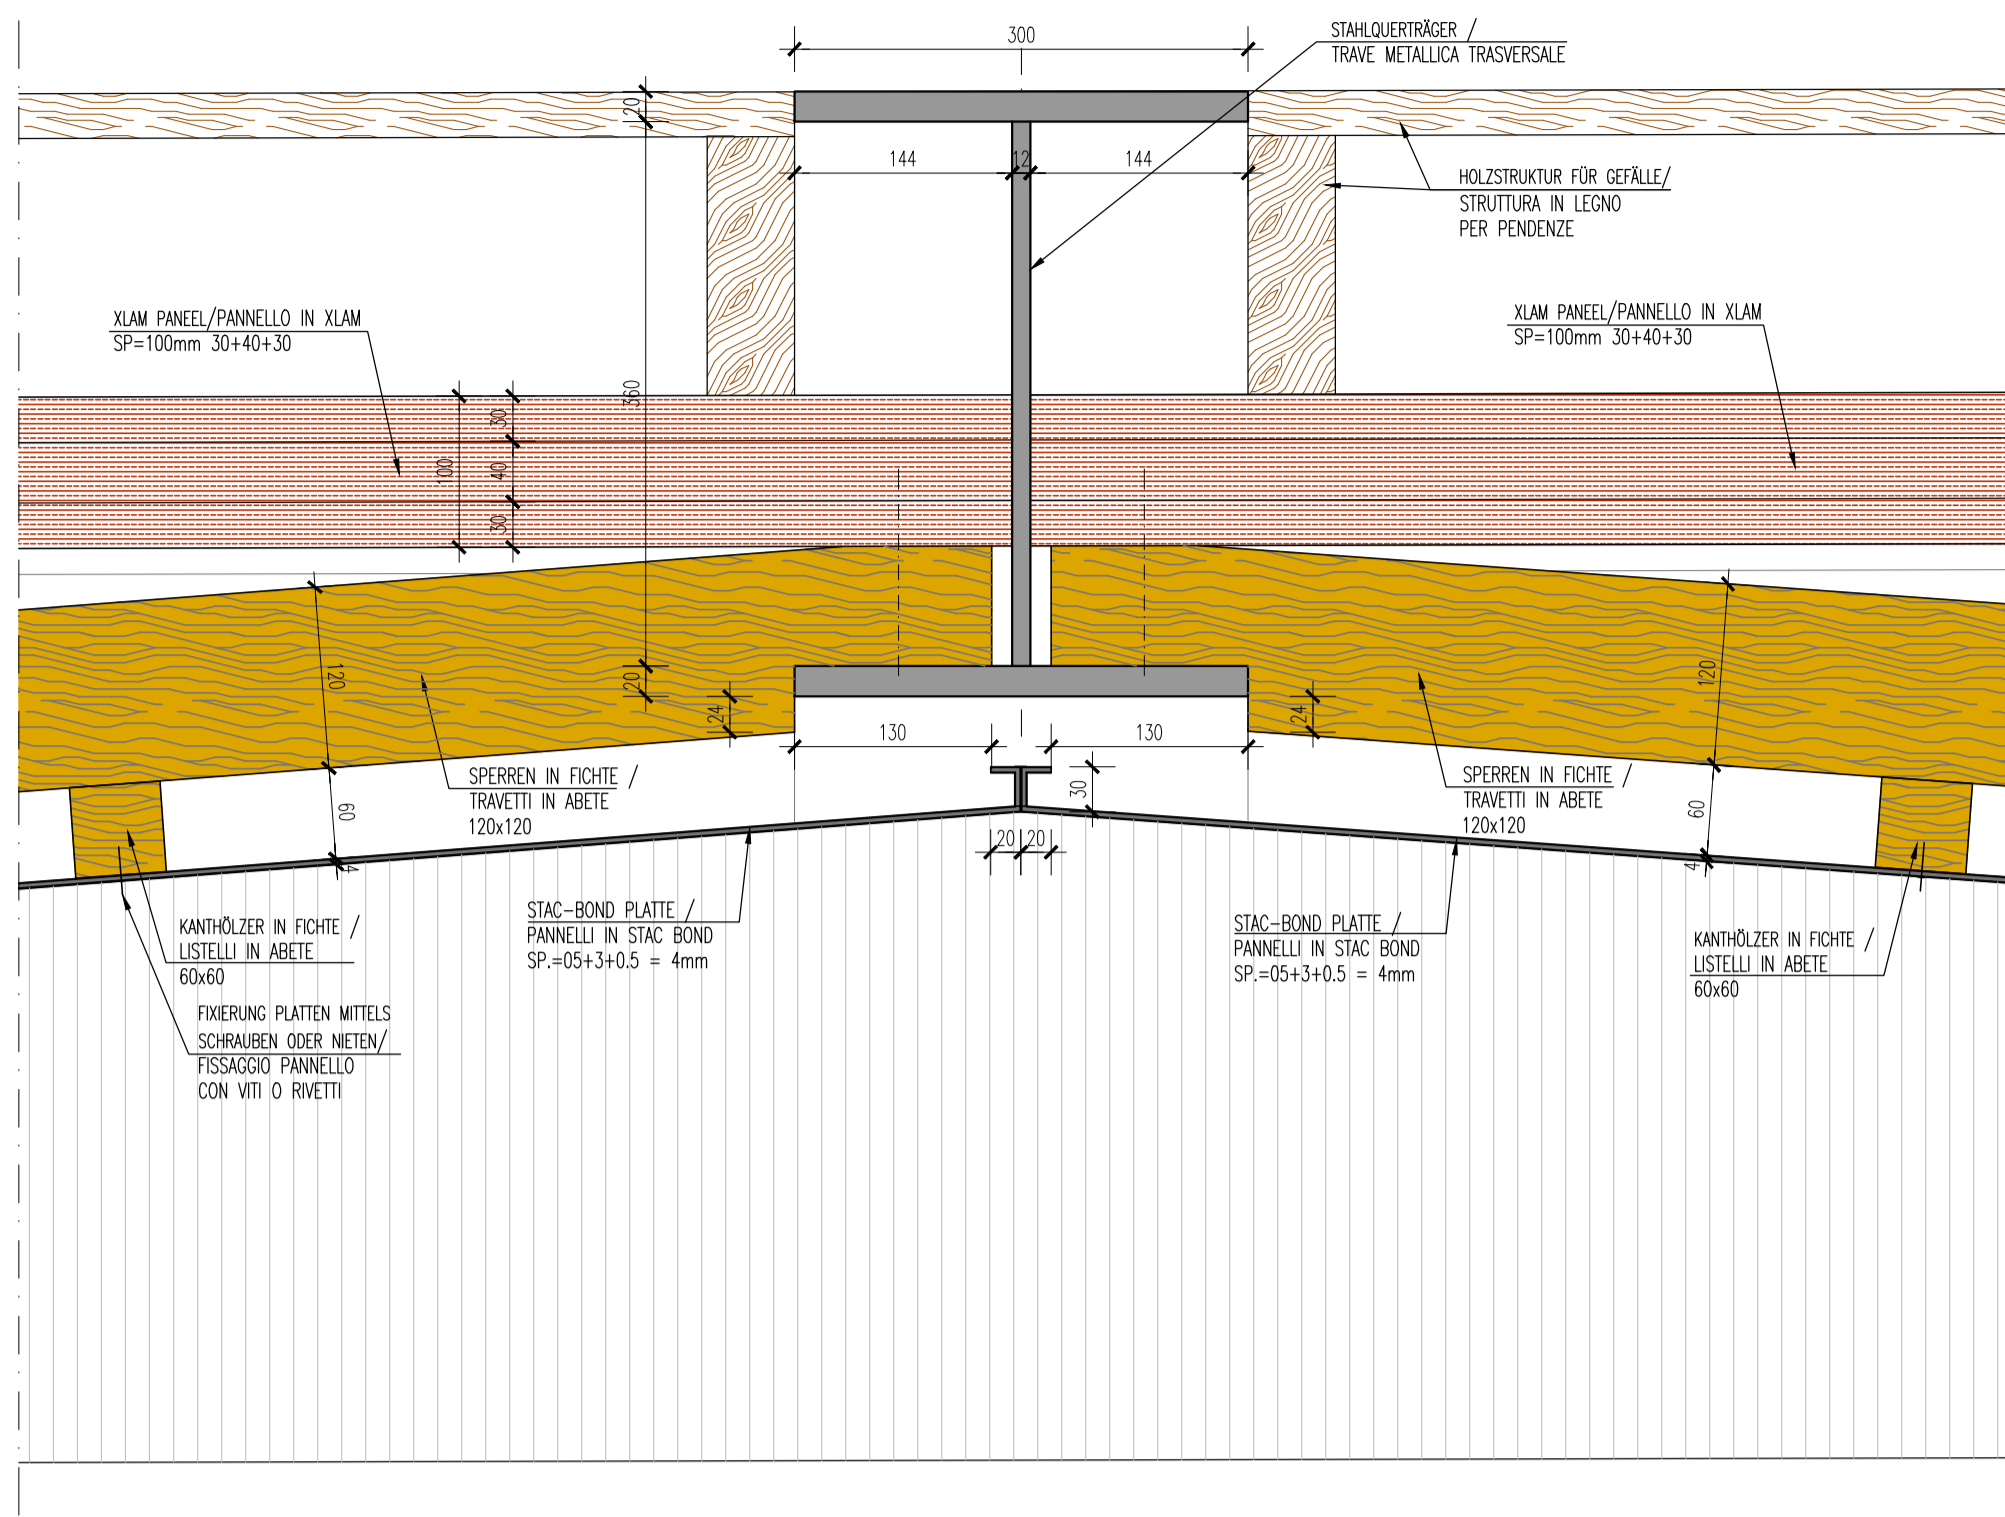


DETAIL U / PART. U
MABSTAB/SCALA 1:5

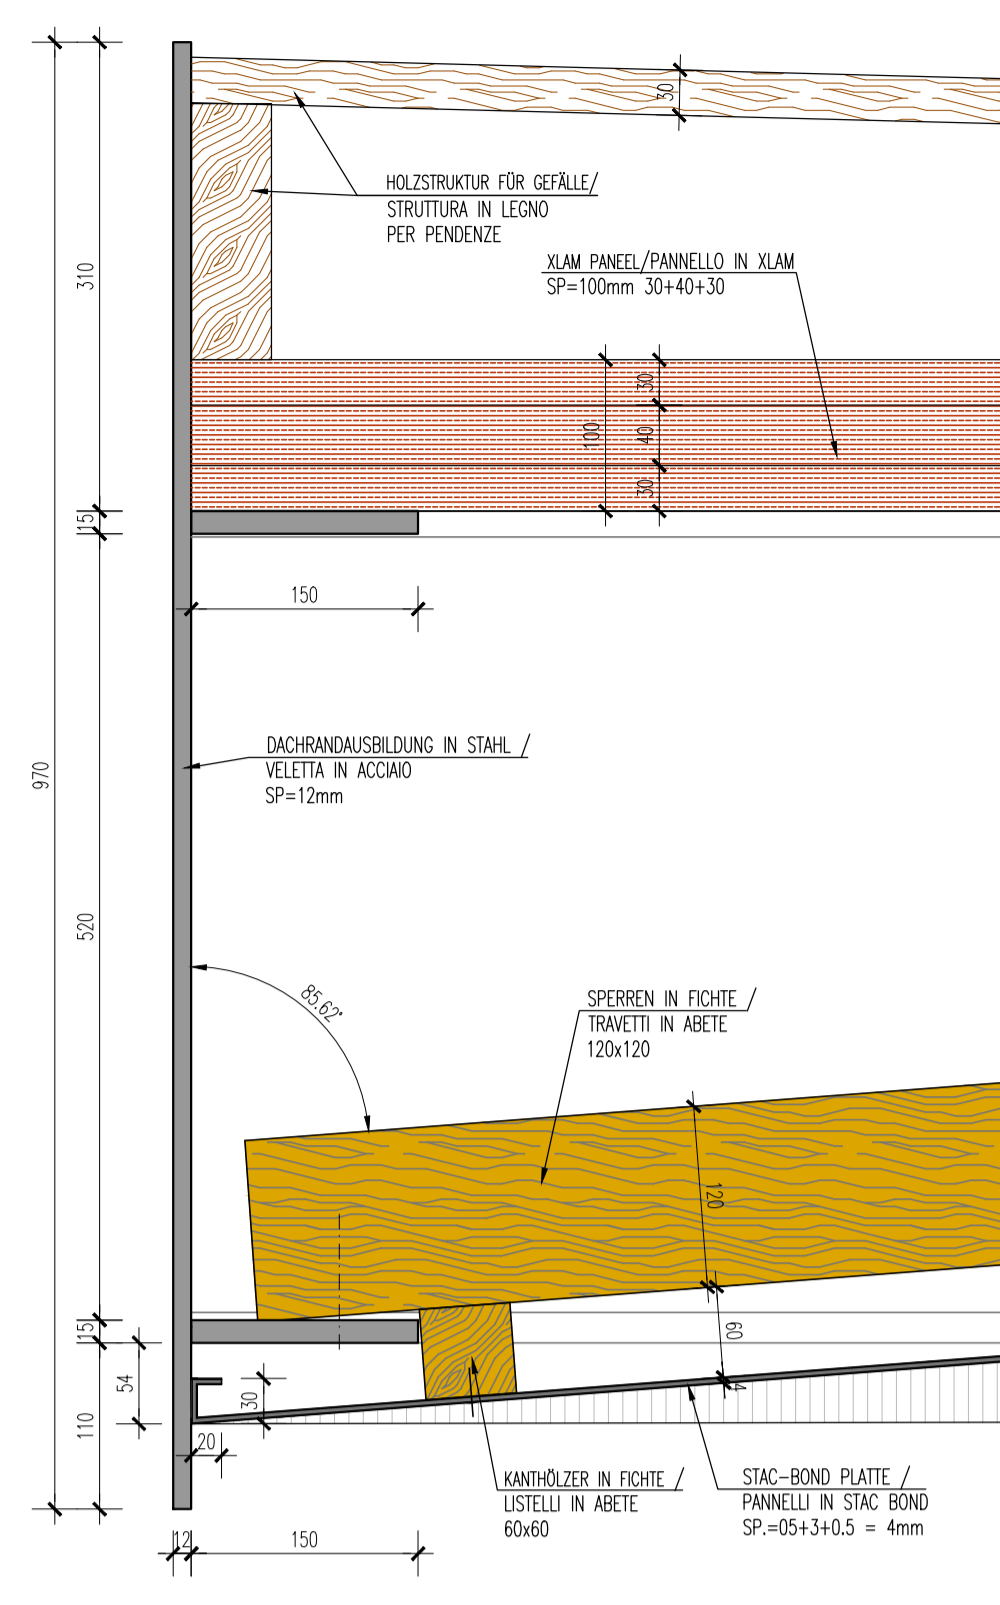


DETAIL V / PART. V
MABSTAB/SCALA 1:5

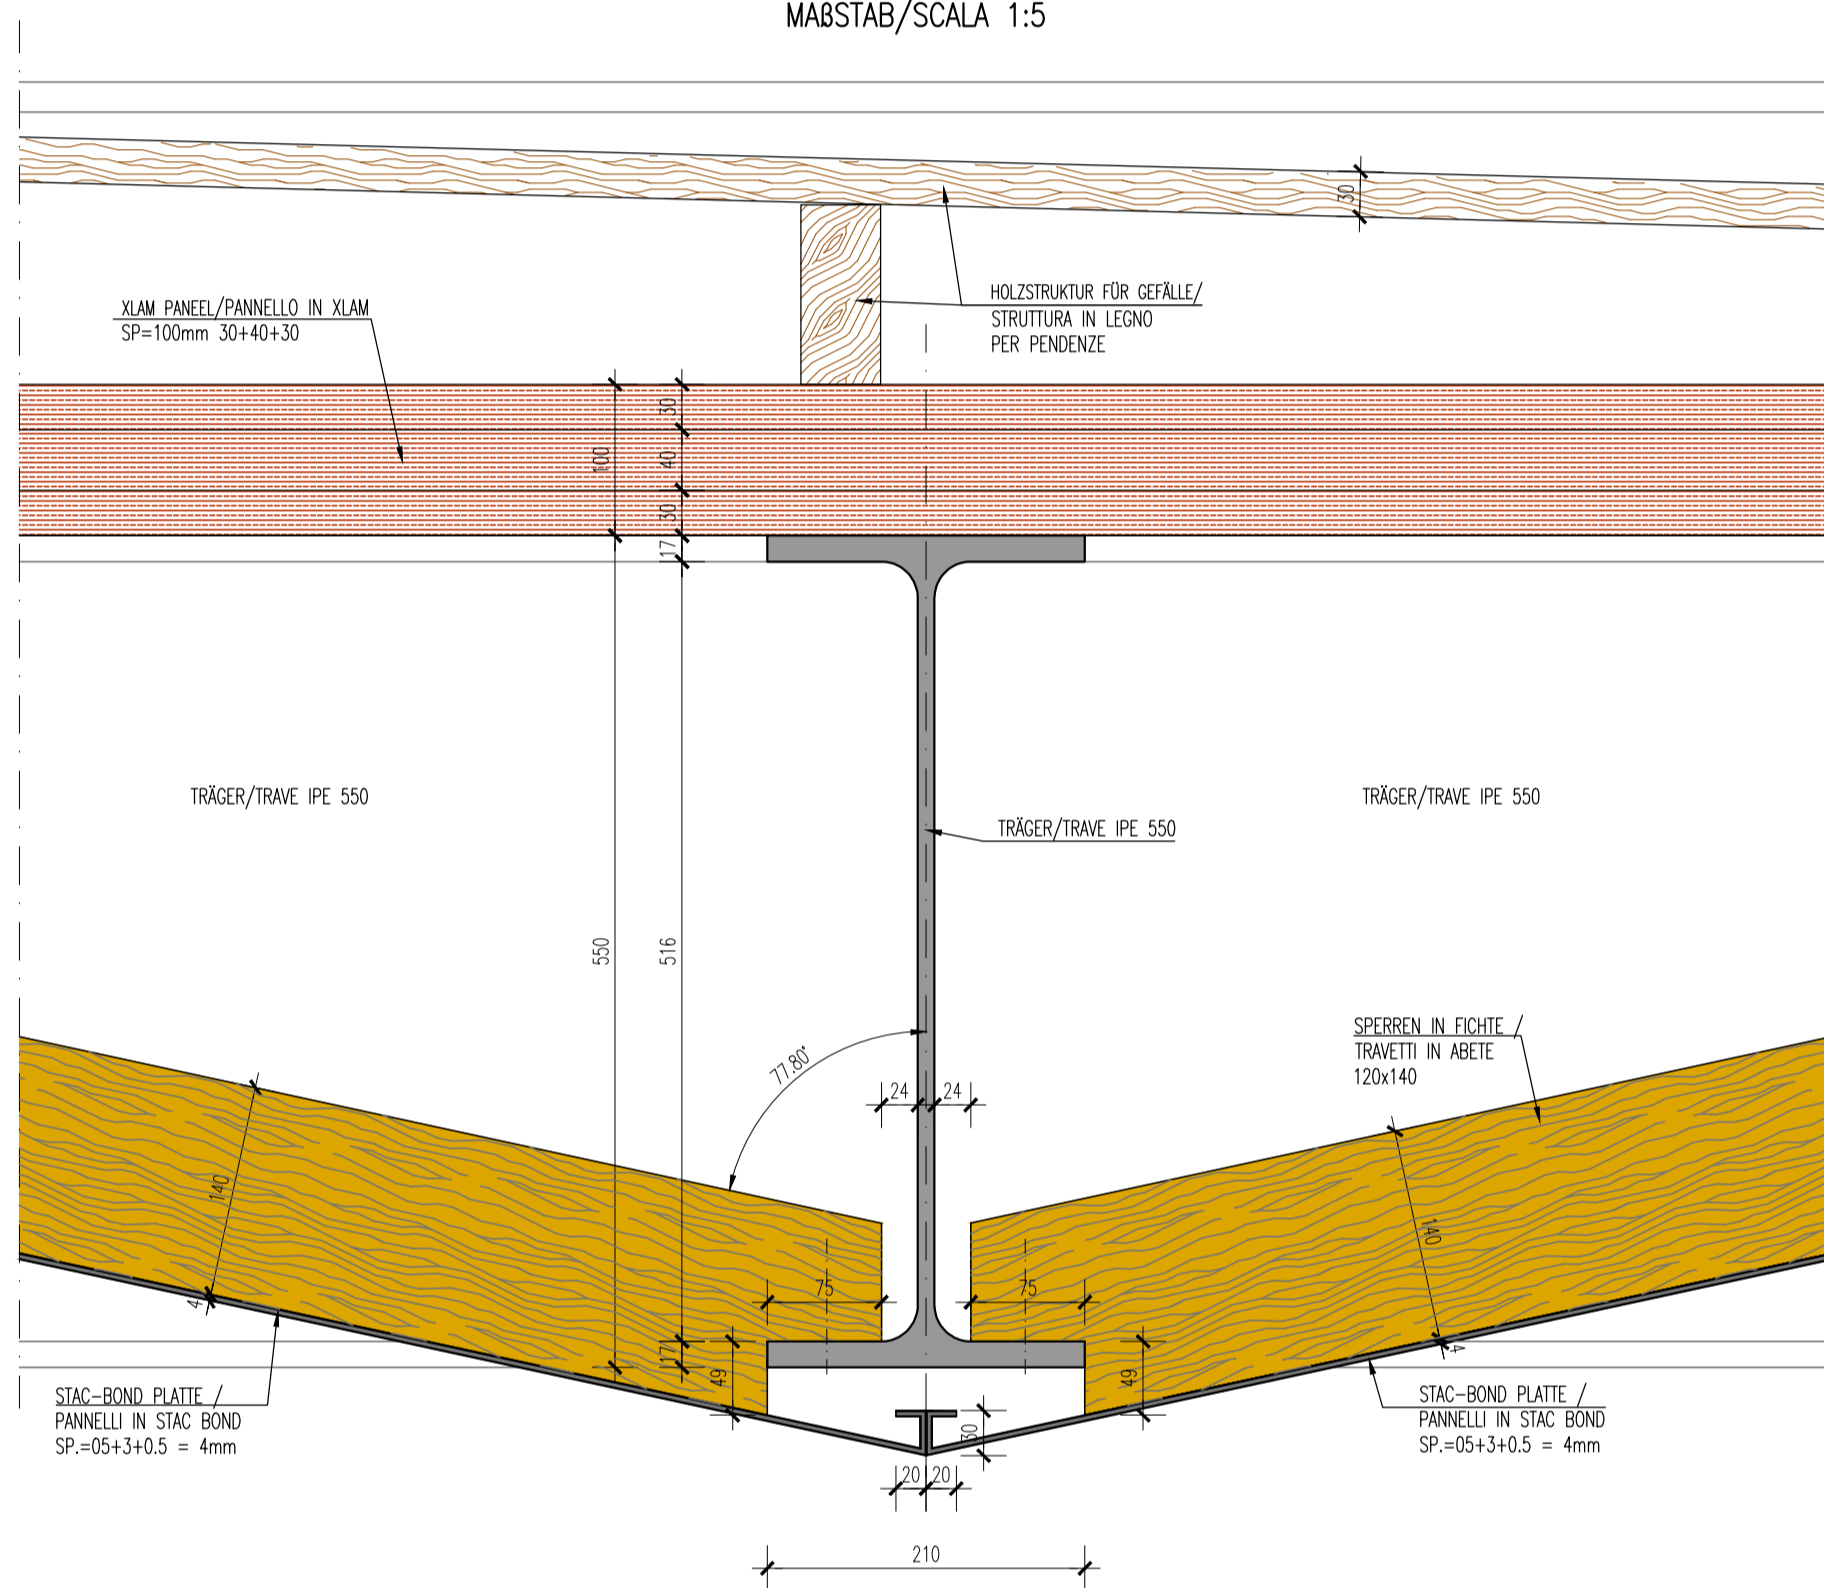


DETAIL W / PART. W
MABSTAB/SCALA 1:5

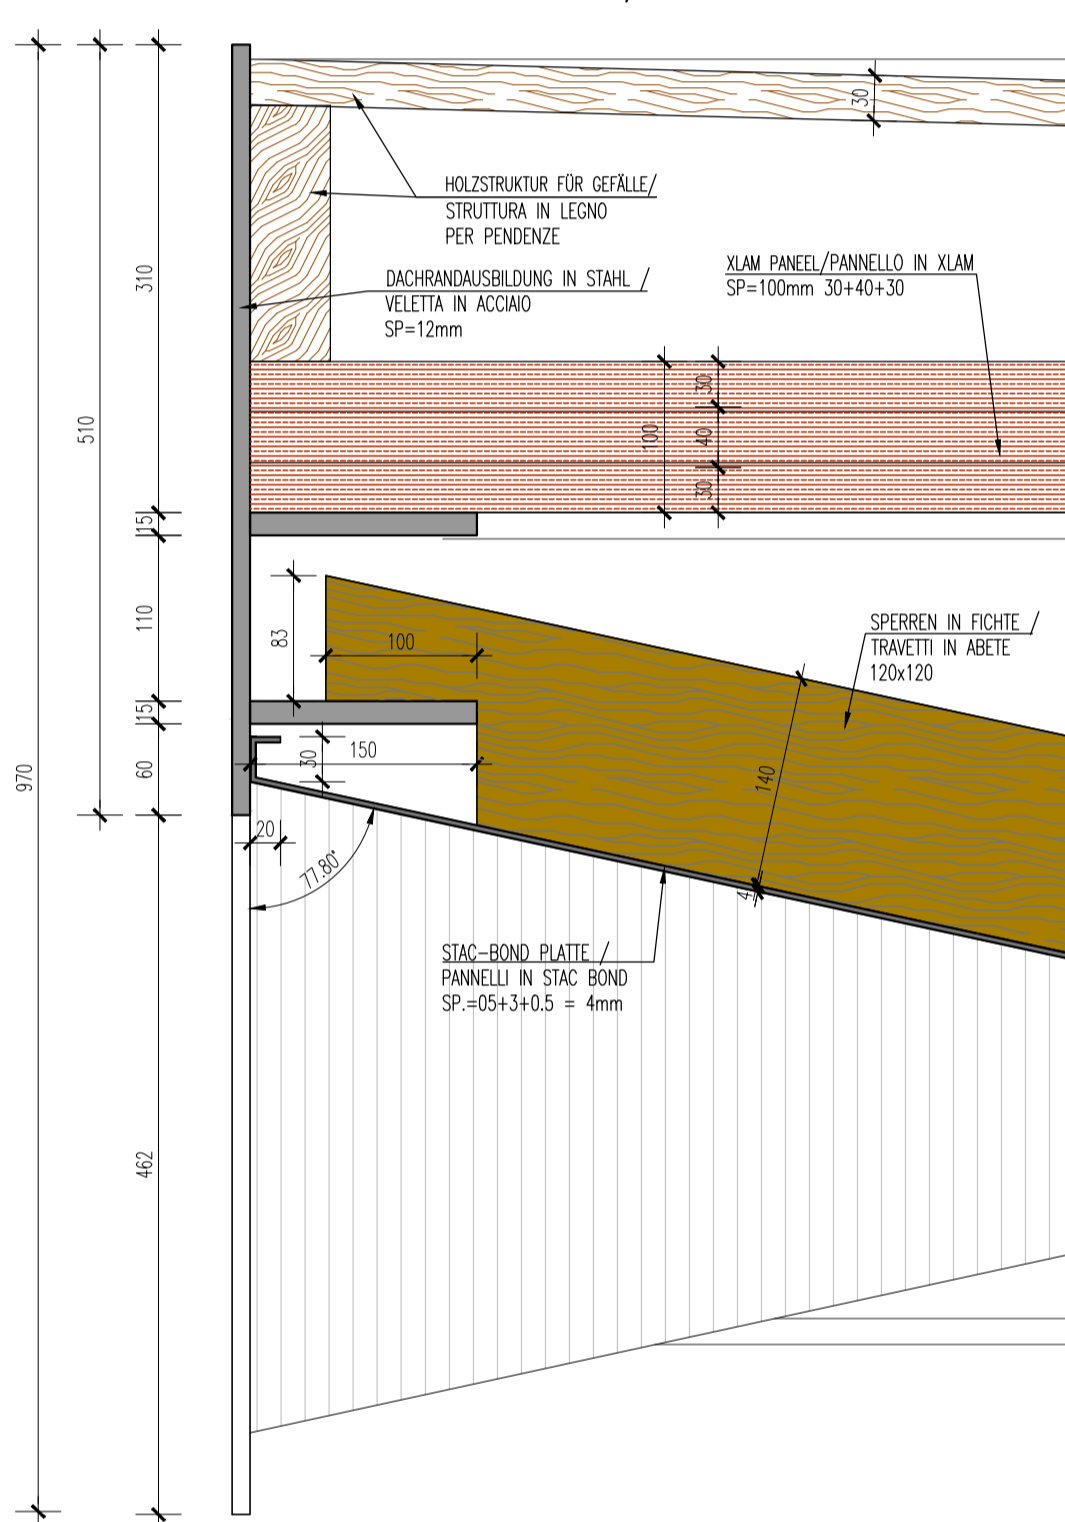



DETAIL X / PART. X
MABSTAB/SCALA 1:5

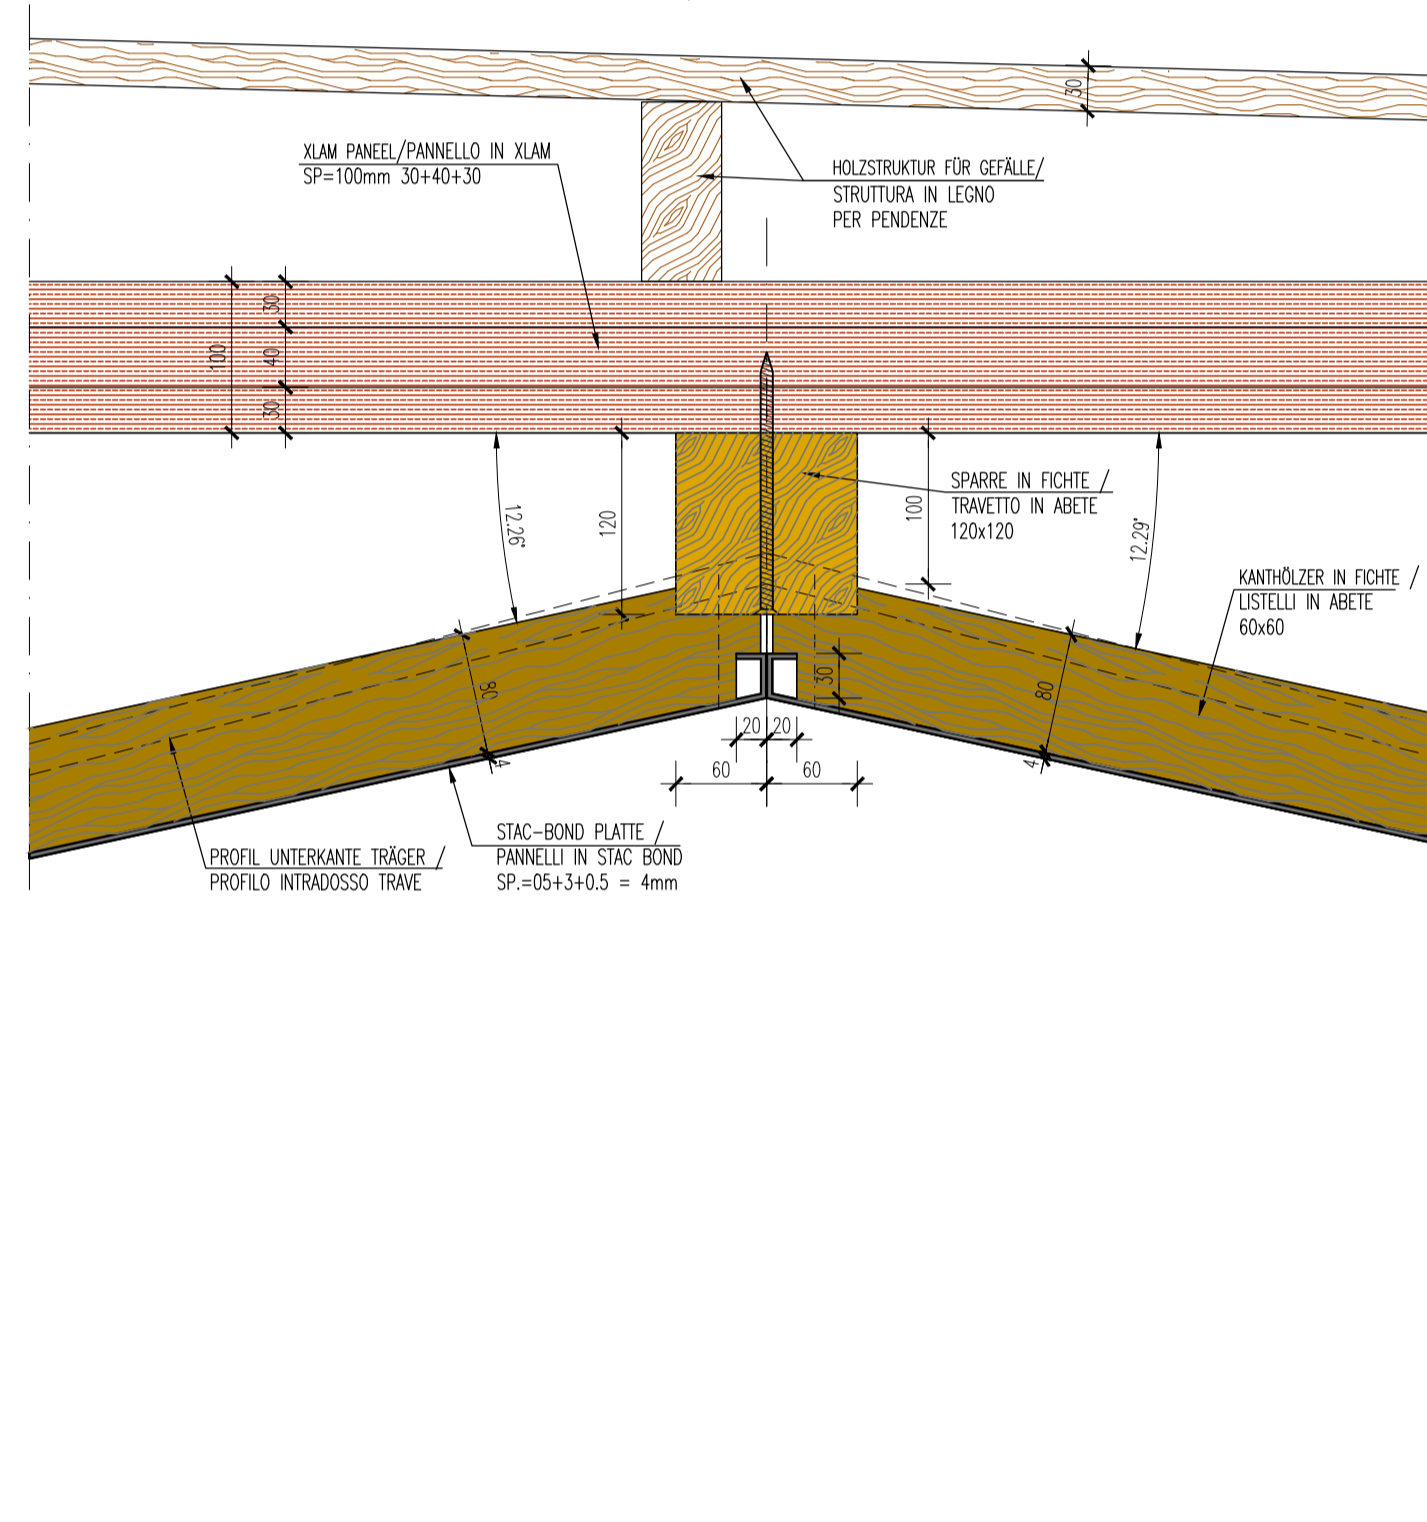

DETAIL Y / PART. Y
MABSTAB/SCALA 1:5


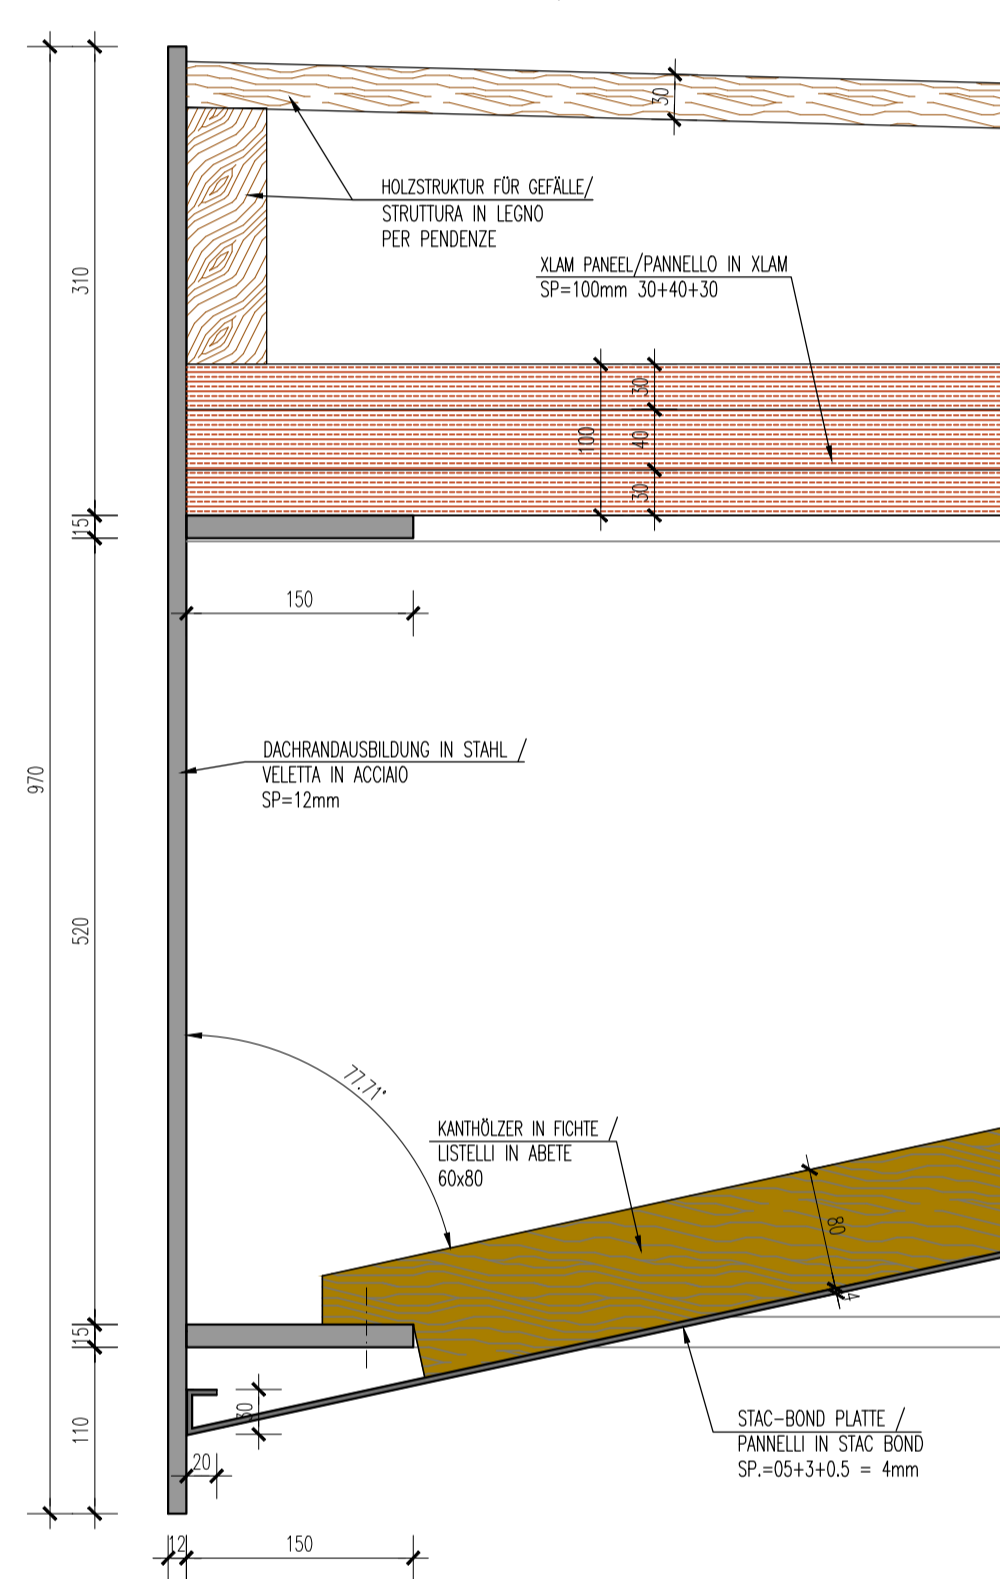


DETAIL Z / PART. Z
MABSTAB/SCALA 1:5

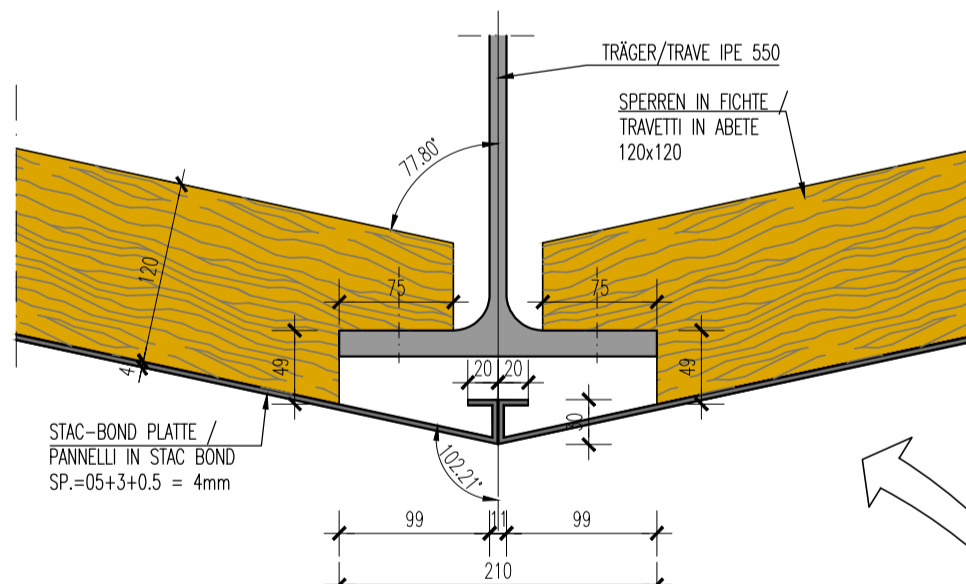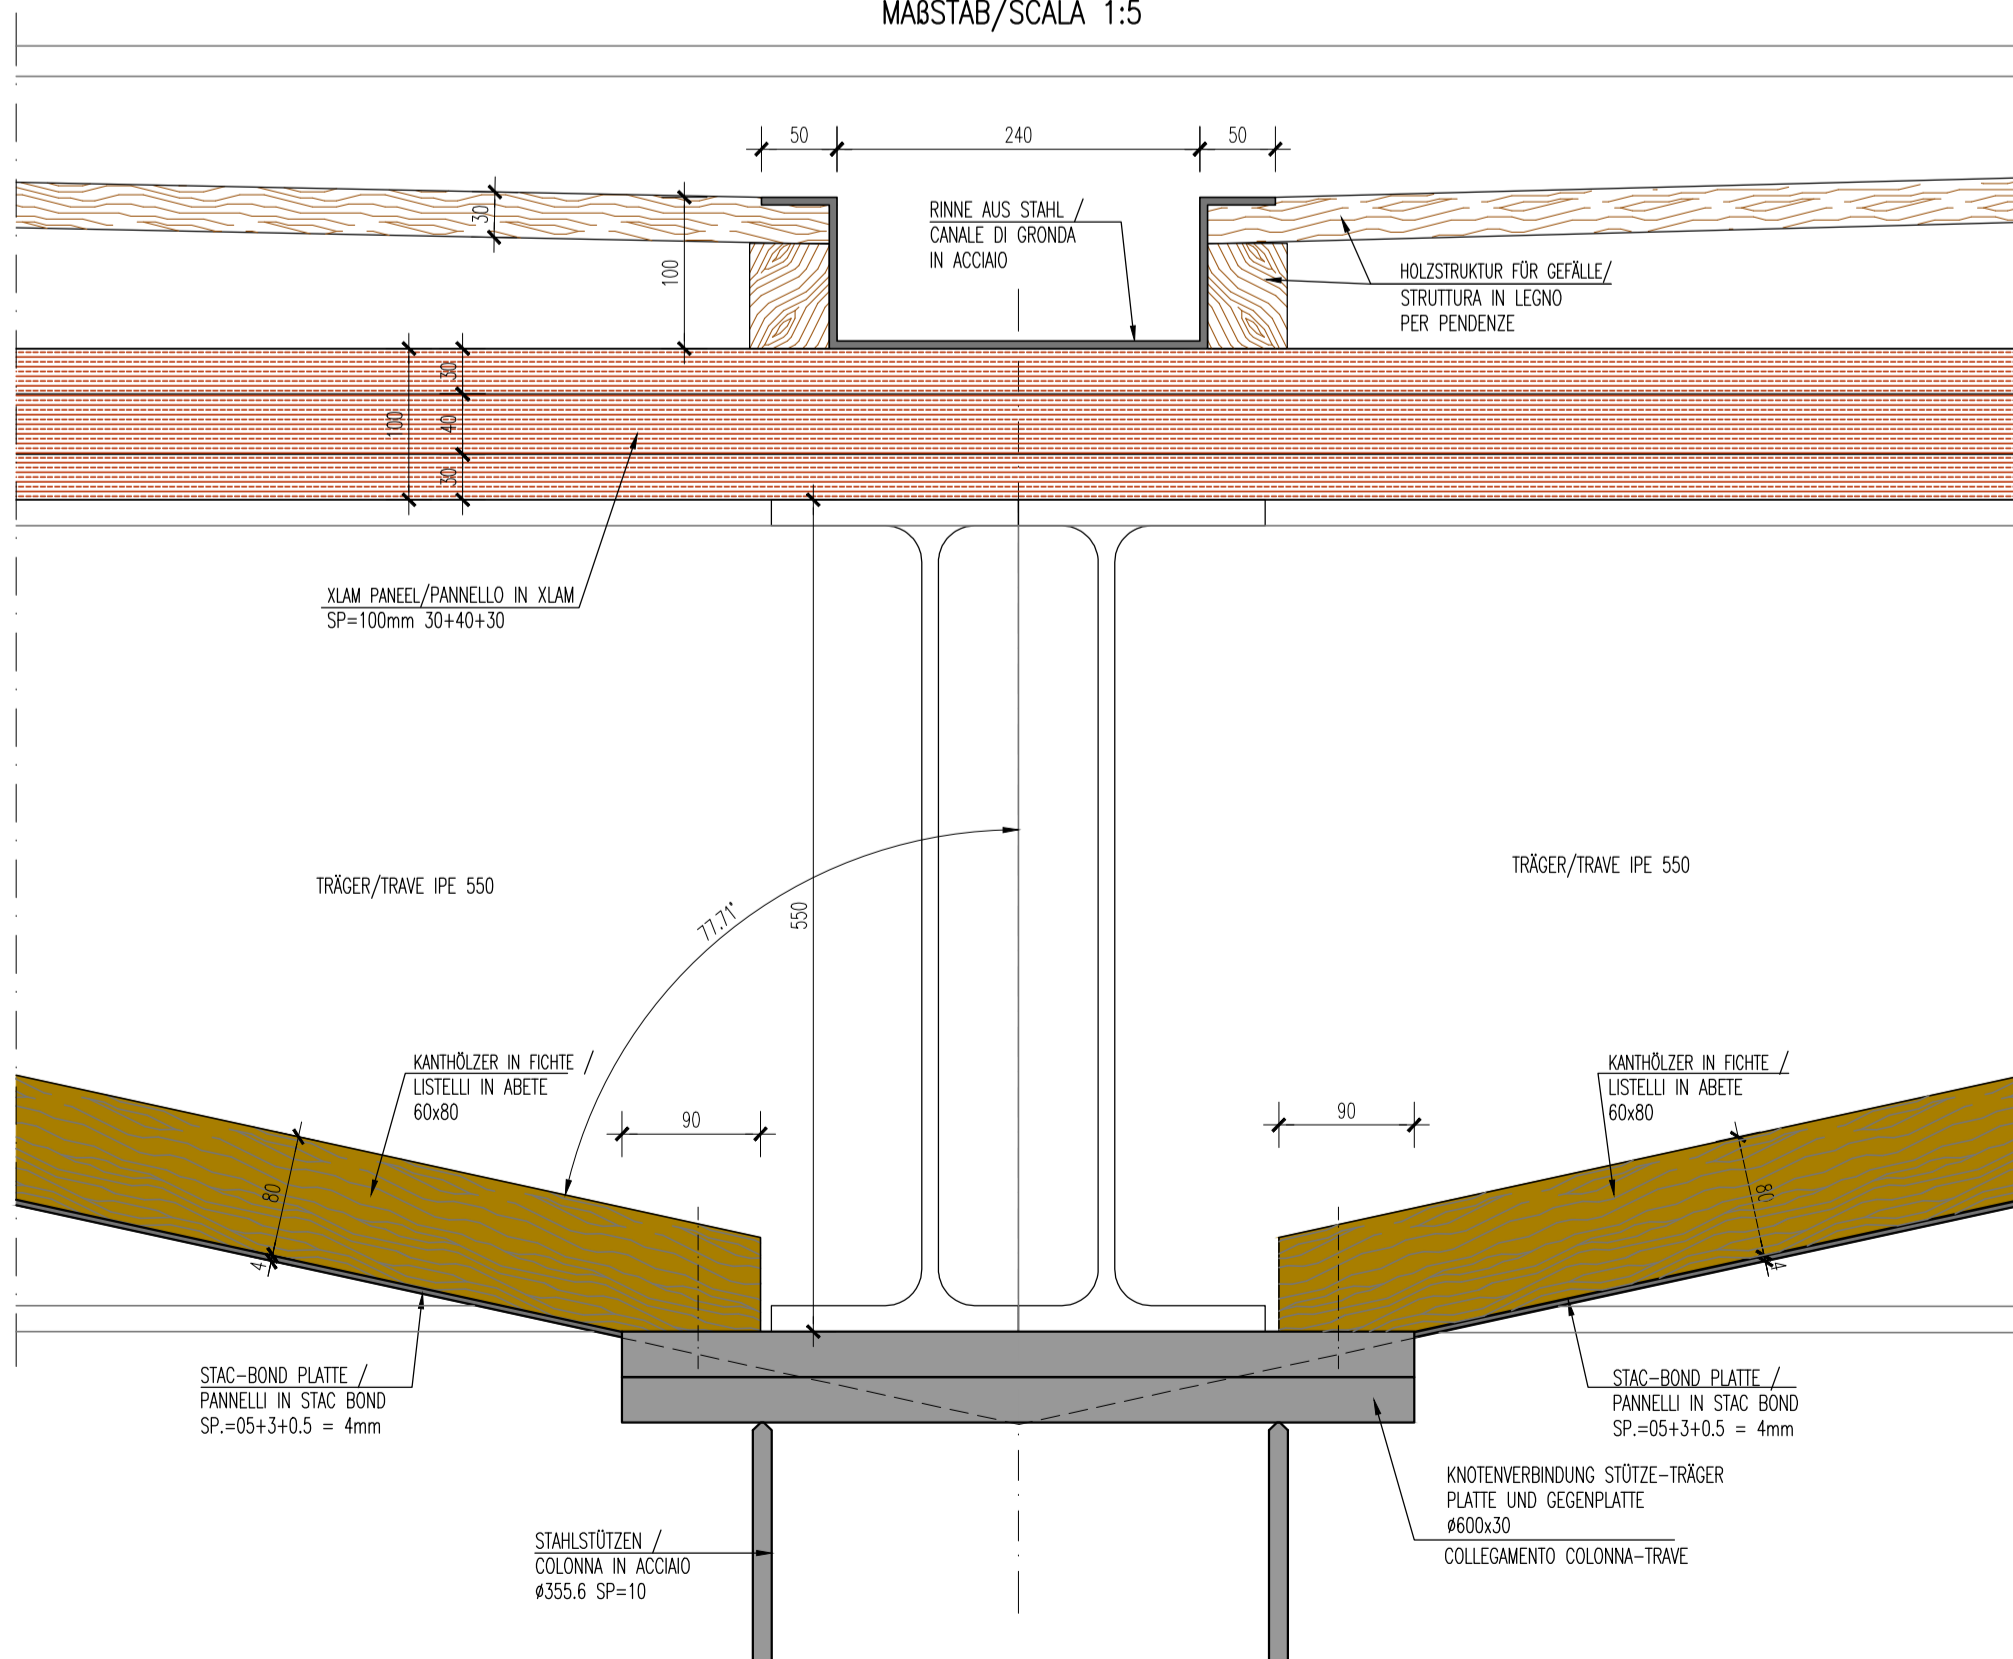

SCHEMA FIXIERUNG PLATTEN / SCHEMA TIPO FISSAGGIO PANNELLI

MABSTAB/SCALA 1:25
MISURE RIFERITE IN PIANO

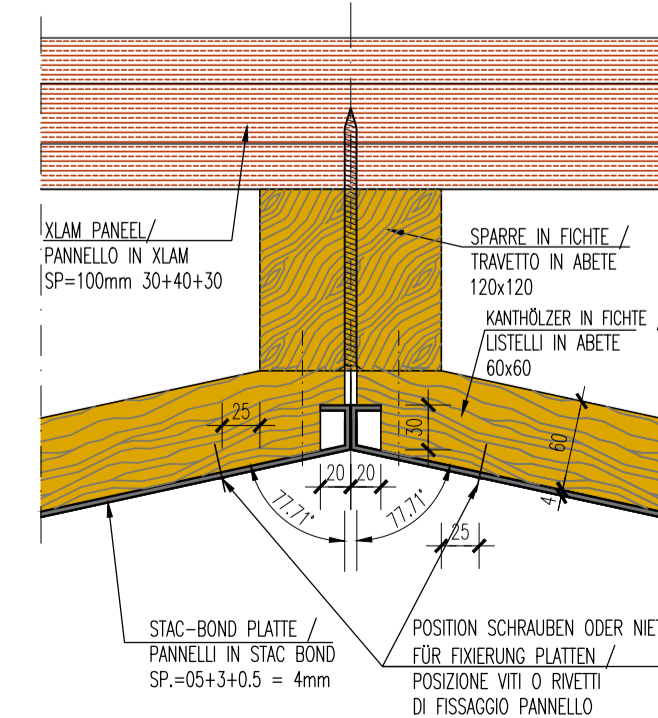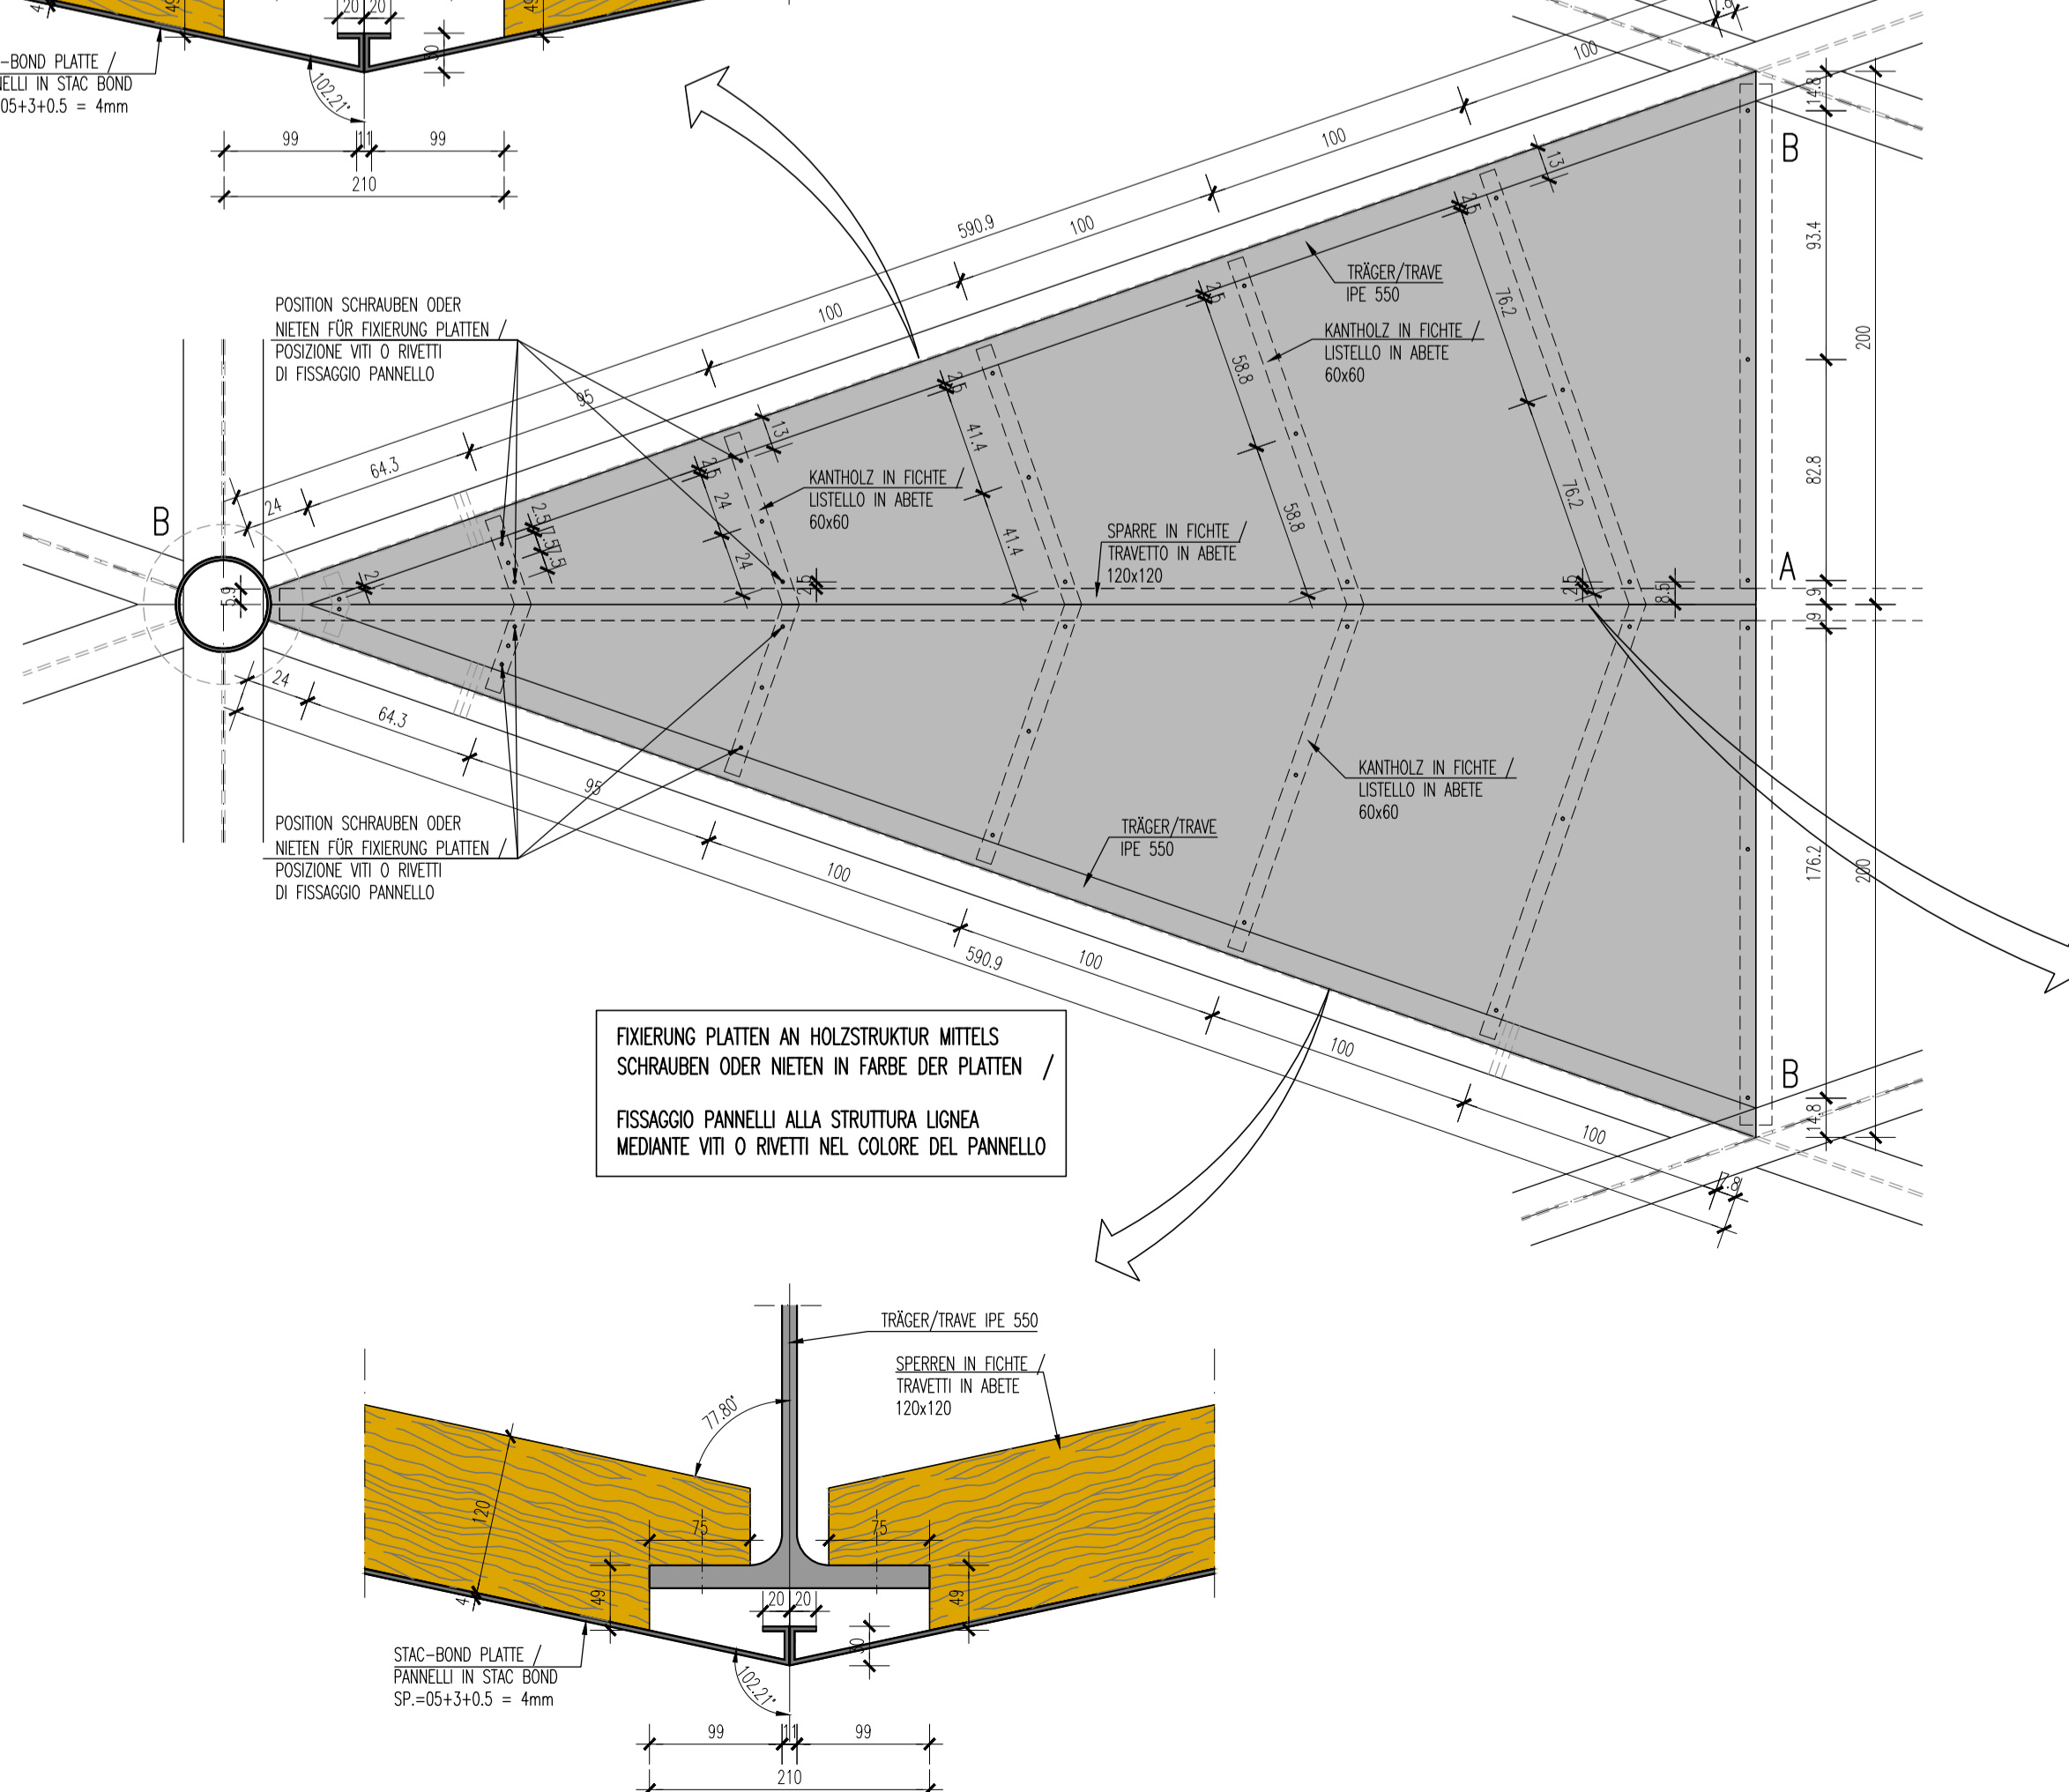

A	Index	Entstehung / prima edizione	15.11.2019	LNR	CPT
		Revisierung		Gezeichnet	Kontrolliert
		Dezision		Rechnet	Geprüft

Finanzierung - Finanziamento:					
Bauherr - Committente:					
AUSFÜHRUNGSPROJEKT		PROGETTO ESECUTIVO			
Mobilitätszentrum Bruneck EFRE3038		Centro intermodale Brunico FESR3038			
Plannhalt - Contenuto:		Kunstbauten		Opere d'arte	
Überdachung Busbahnhof		Detail Platten abgehängte Decke 3/3		Pensilina stazione autobus	
				Particolari lastre controsoffitto 3/3	
				PLANUNGSGRUPPE / GRUPPO DI LAVORO	
Mandatar:					
Die Behörde - L'amministrazione					
Verfasser: LNR	Datum: 15.11.2019	Maßstab: varie	Dat: L-2-AUS-58B-INF-DP-A		
Projekt Nr.: PGEC-00107	Blattgröße: A0	Index: L-2	Arbeits Nr.: 58E		