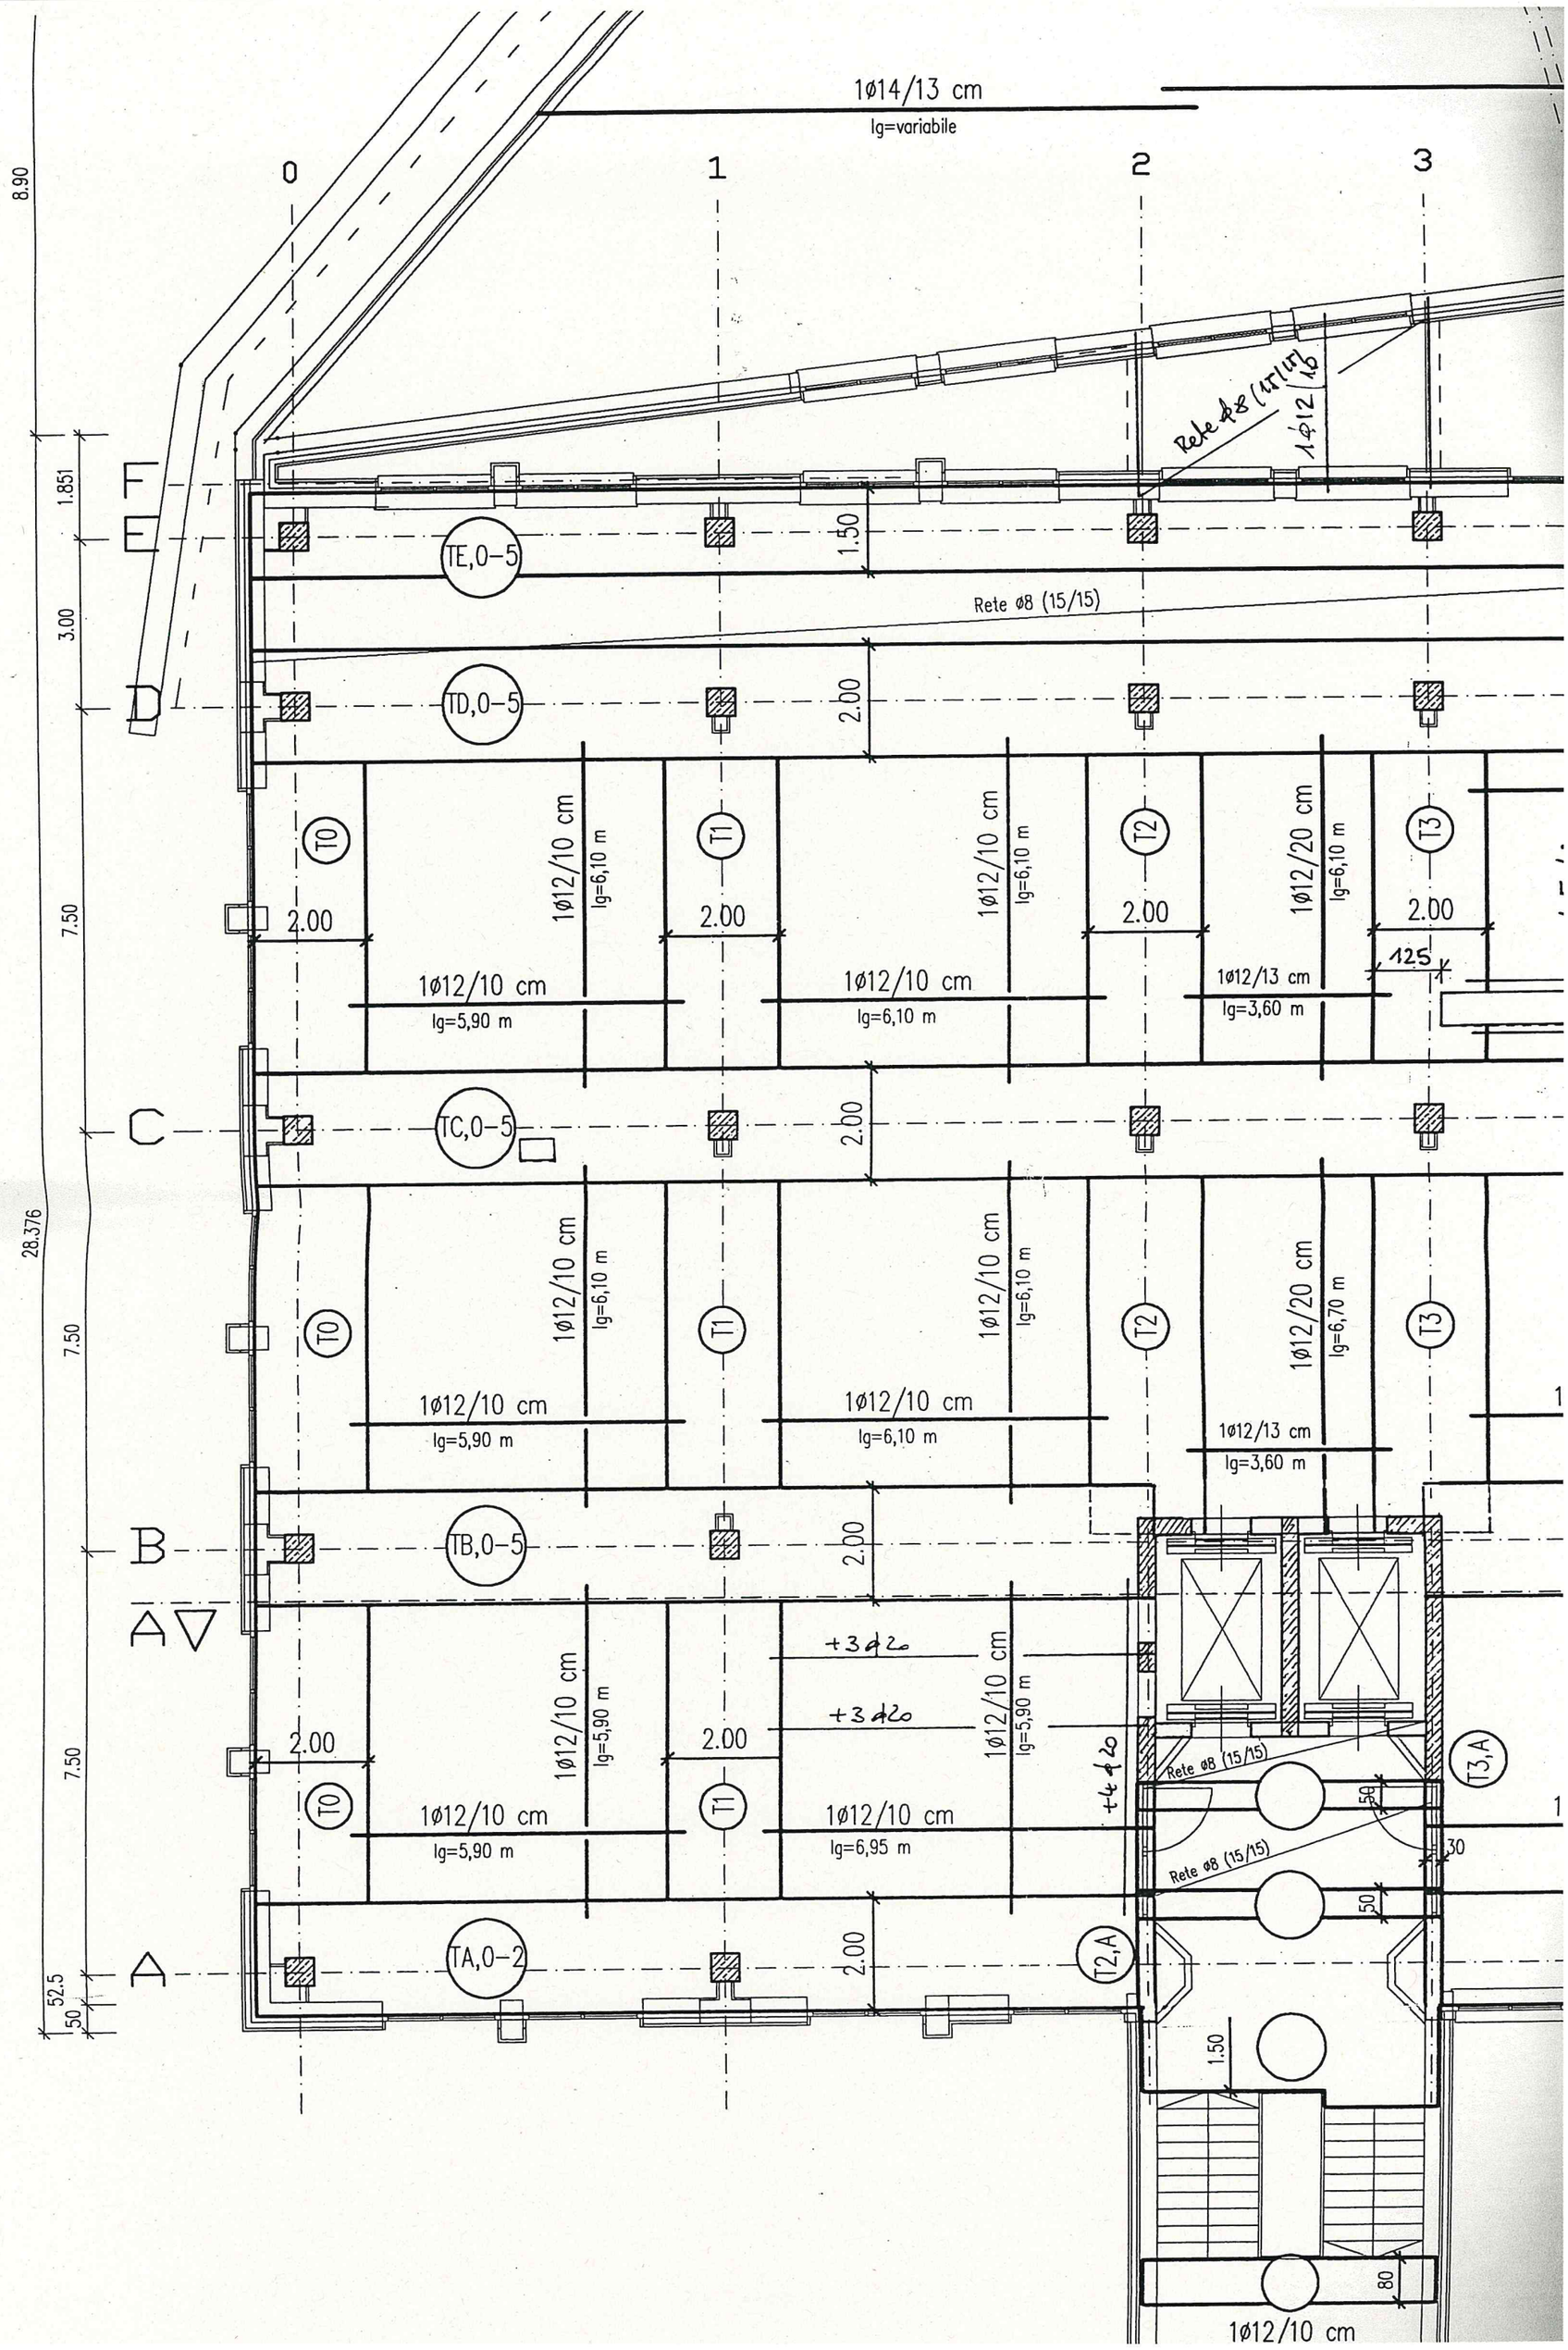
1ø14/13 cm
lg=variabile
0
1
2
3
8.90
1.851
3.00
7.50
7.50
7.50
28.376
52.5
50
F
E
D
C
B
A
TE,0-5
TD,0-5
TC,0-5
TB,0-5
TA,0-2
Rete ø8 (15/15)
1.50
2.00
T0
T1
T2
T3
T2,A
T3,A
1ø12/10 cm
lg=6,10 m
1ø12/10 cm
lg=5,90 m
1ø12/10 cm
lg=6,10 m
1ø12/20 cm
lg=6,10 m
1ø12/13 cm
lg=3,60 m
1ø12/20 cm
lg=6,70 m
1ø12/10 cm
lg=5,90 m
1ø12/10 cm
lg=6,95 m
+3ø20
+4ø20
125
30
50
80