




Data: 17/10/2019
Ora: 16:27

Visura Particelle Validate

Situazione degli atti informatizzati al 16/10/2019

Pag. 1 di 1

Comune amministrativo di CAMPO DI TRENIS Comune catastale di STILVES Particella: Fondiaria 1269/69	codice: B529 codice: 804	Ufficio Catasto competente VIPITENO
--	-----------------------------	---

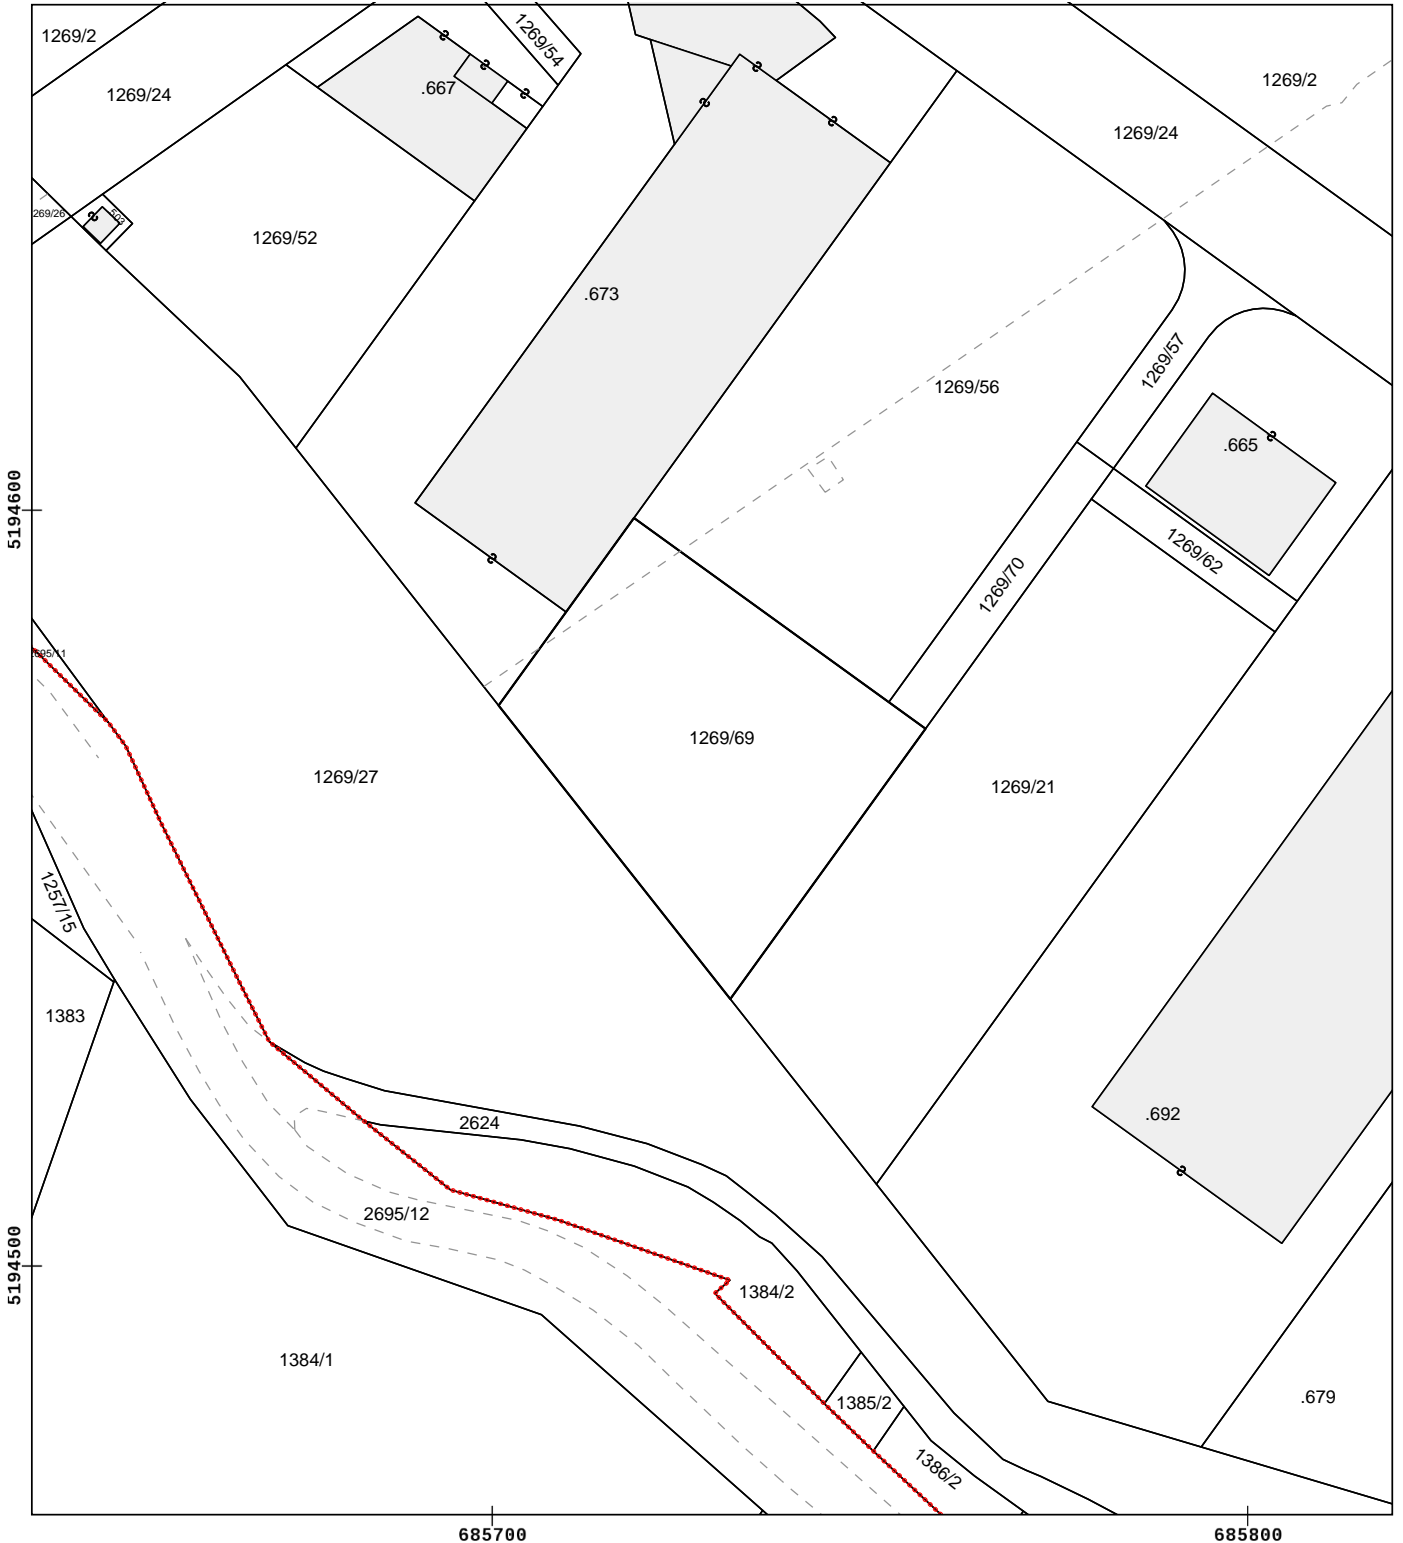

Scala originale 1 : 1000
Scala disegno 1 : 1000

Il documento si compone di 1 blocchi utili ai fini della liquidazione -
DRGPLA58H20B160D