



BAUPHASE: SCHALEN UND BEWEHREN FASE DI COSTRUZIONE: CASSERATURA E ARMATURA

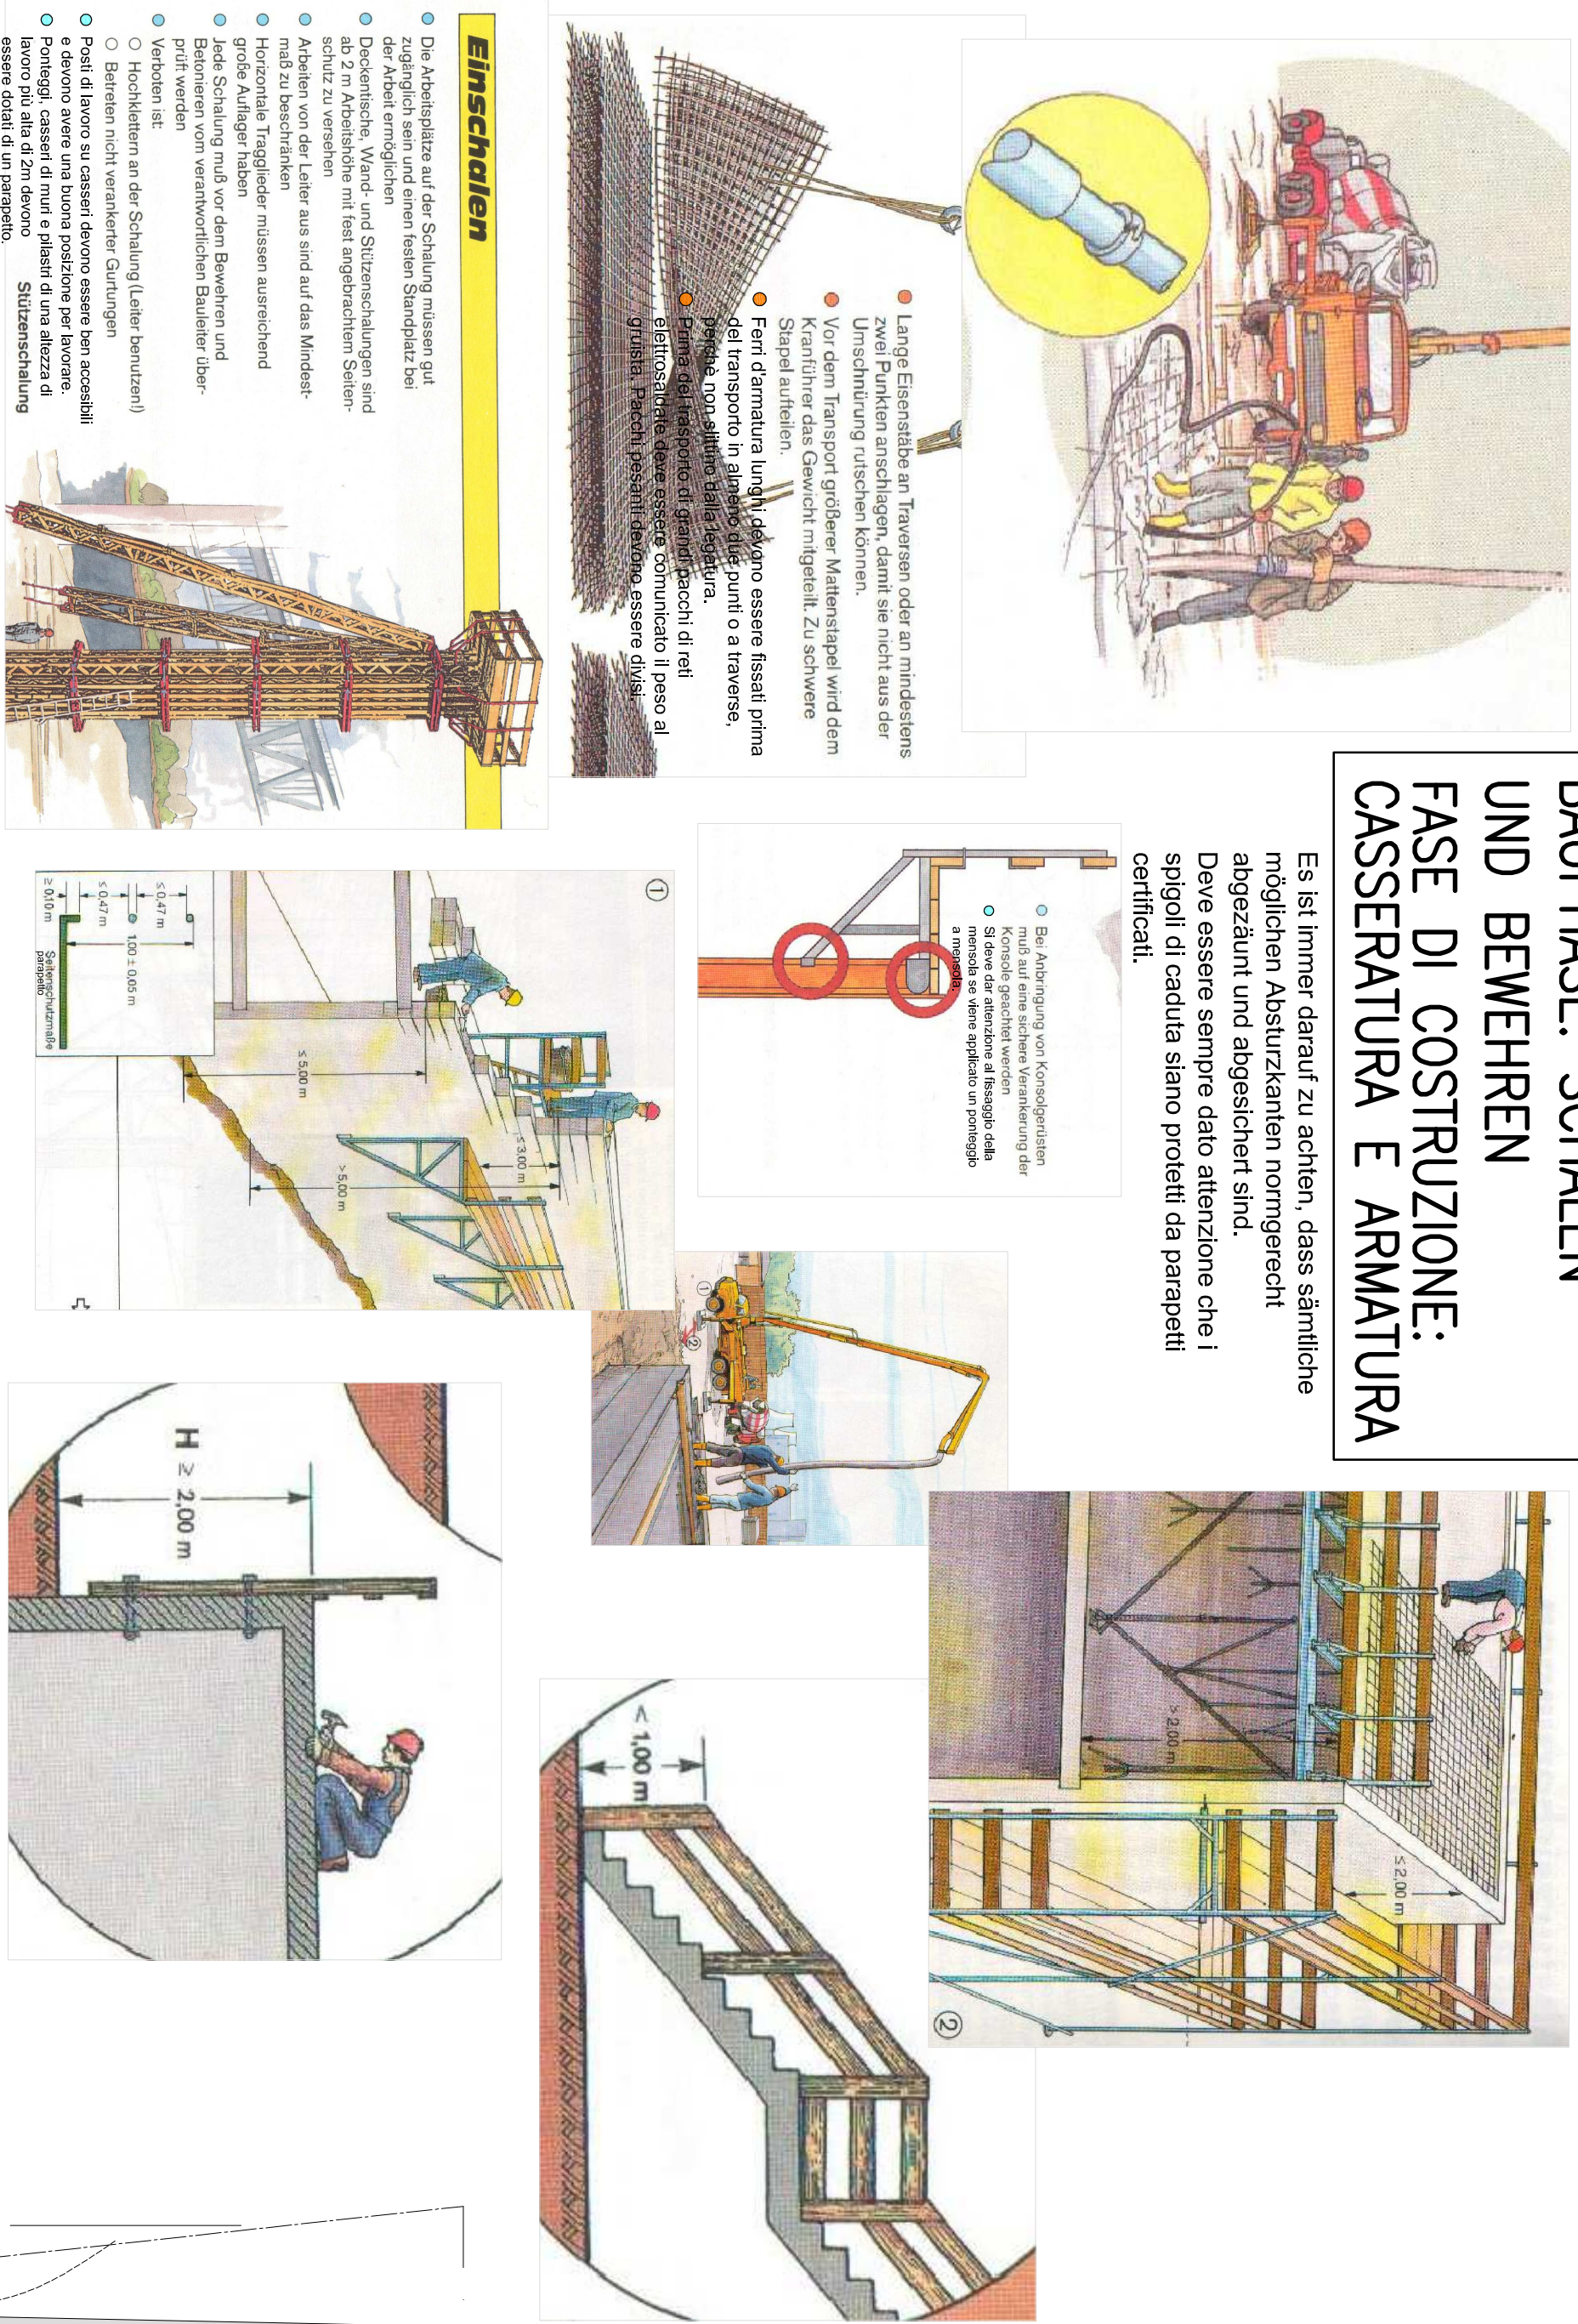


SICURA DI CADUTA ABSTURZSICHERUNGEN



Laufbahnen

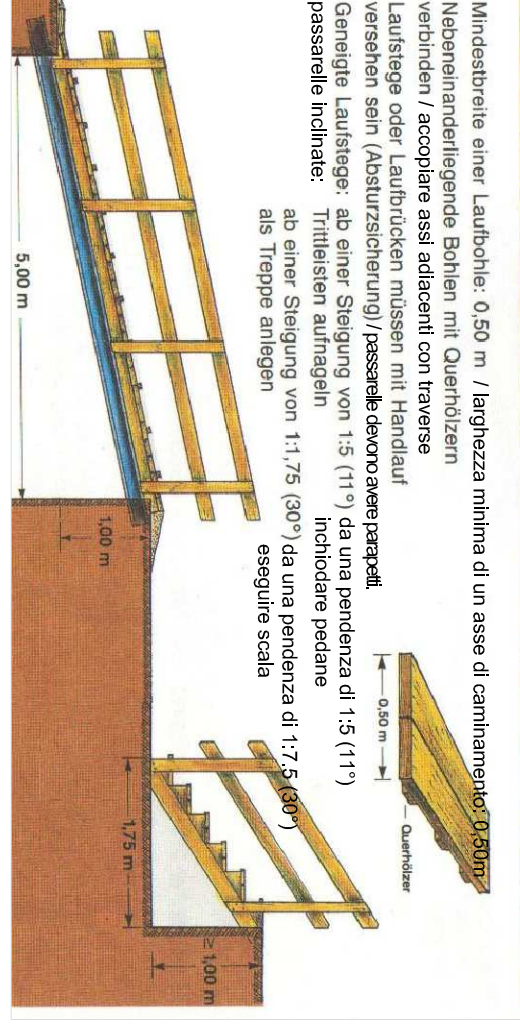


SEZIONE FASE 1 SCHNITT PHASE 1

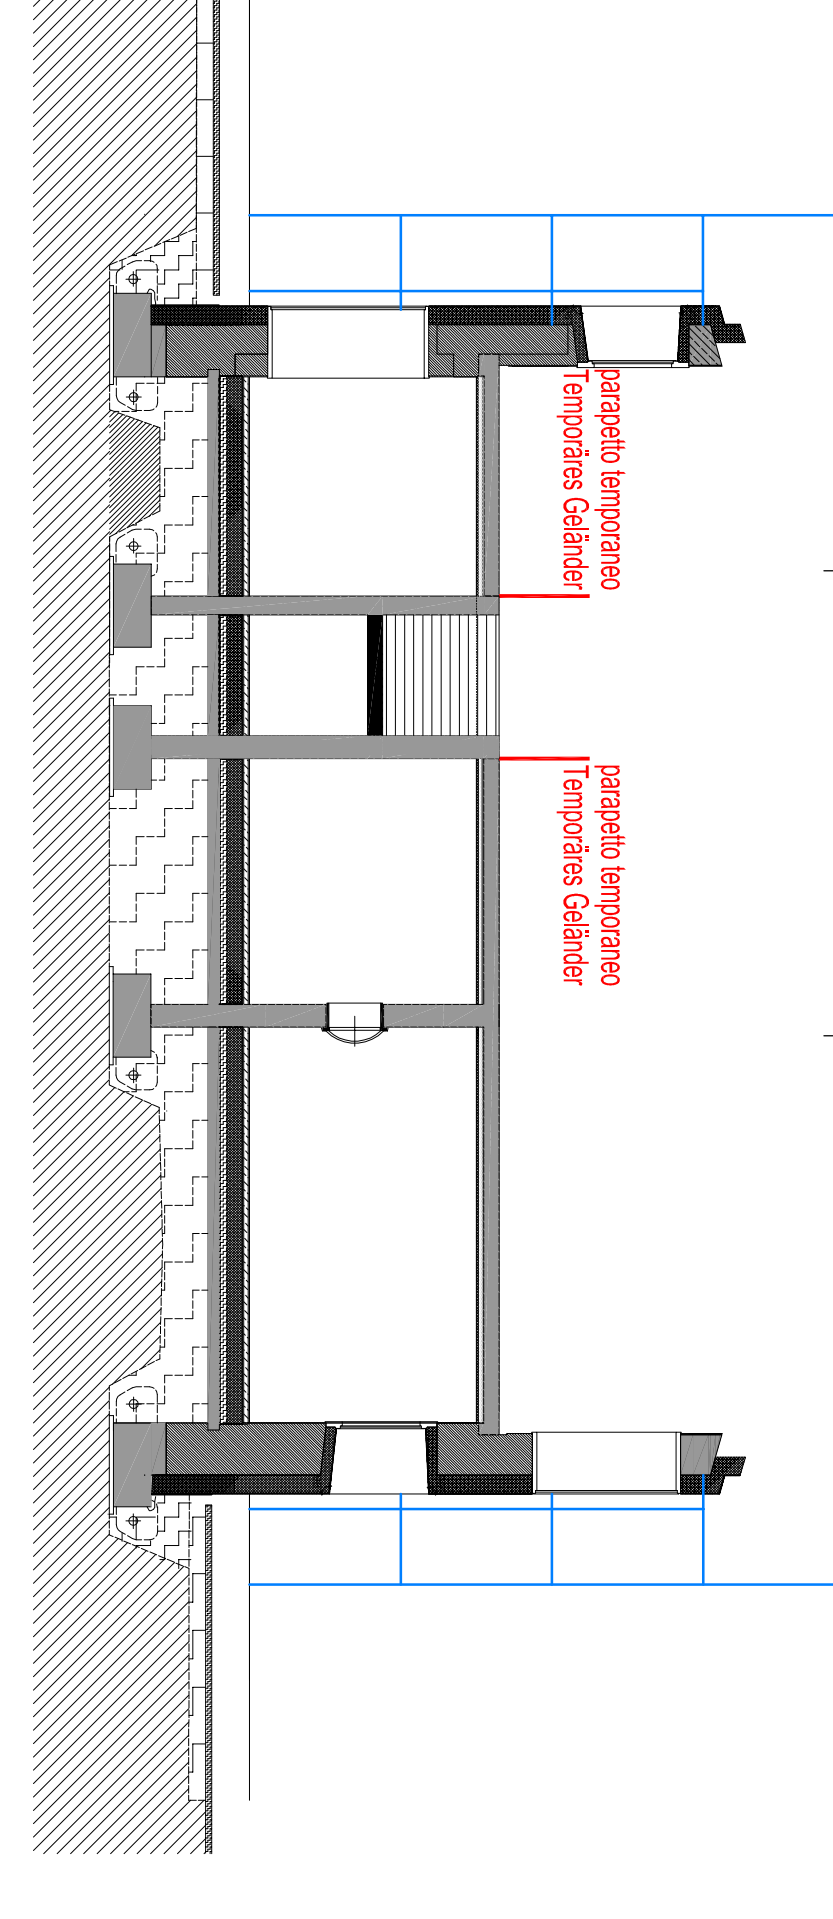


SEZIONE FASE 1 SCHNITT PHASE 1

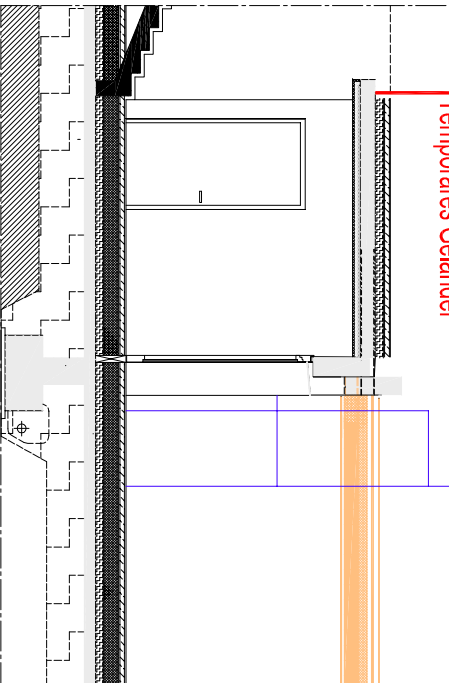


SEZIONE FASE 2 SCHNITT PHASE 2

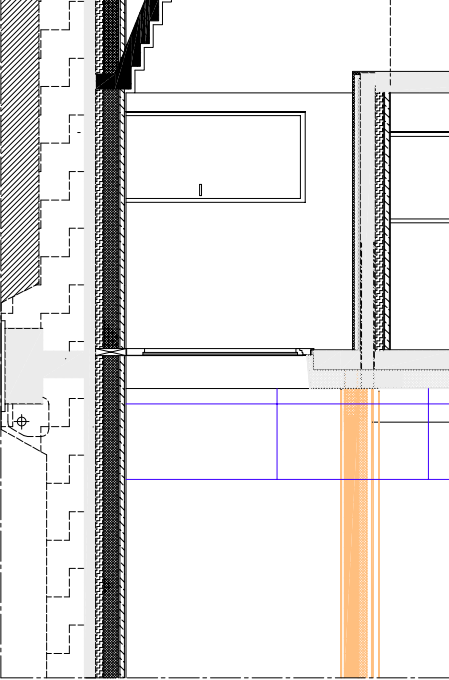


SEZIONE FASE 2 SCHNITT PHASE 2

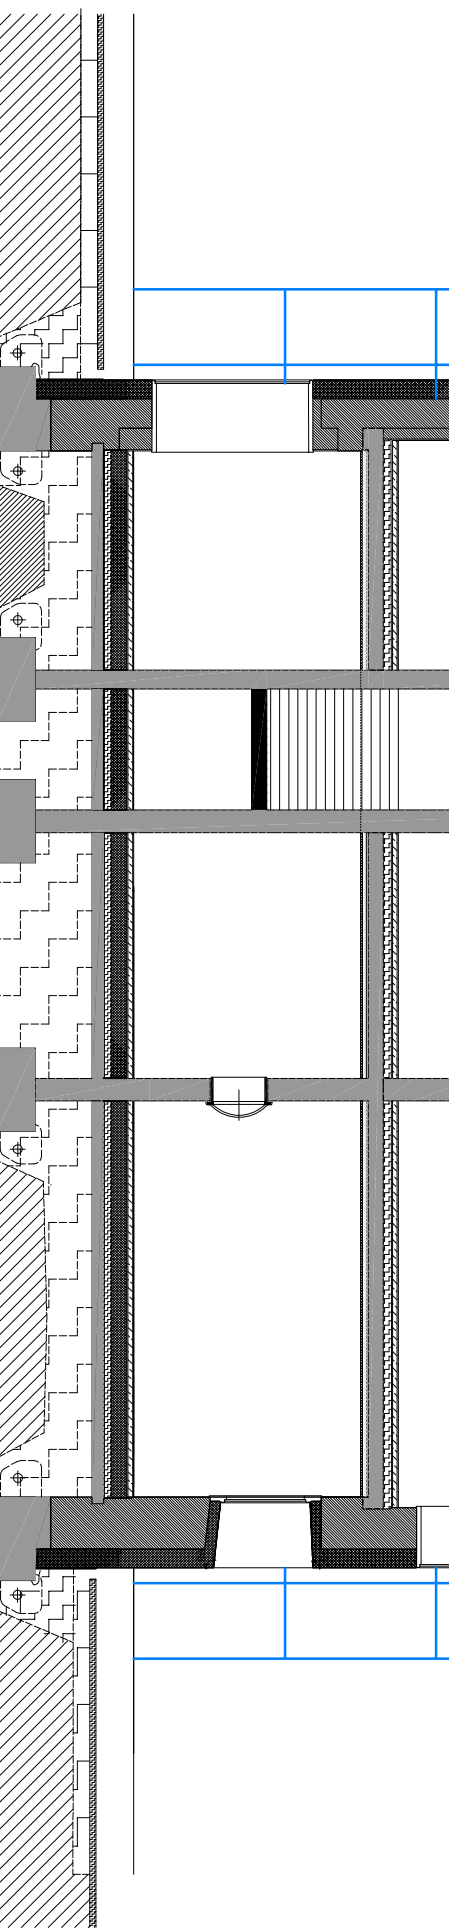


SCALE D'APPoggio E PONTEGGI ANLEGERLEITERN und GERÜSTE

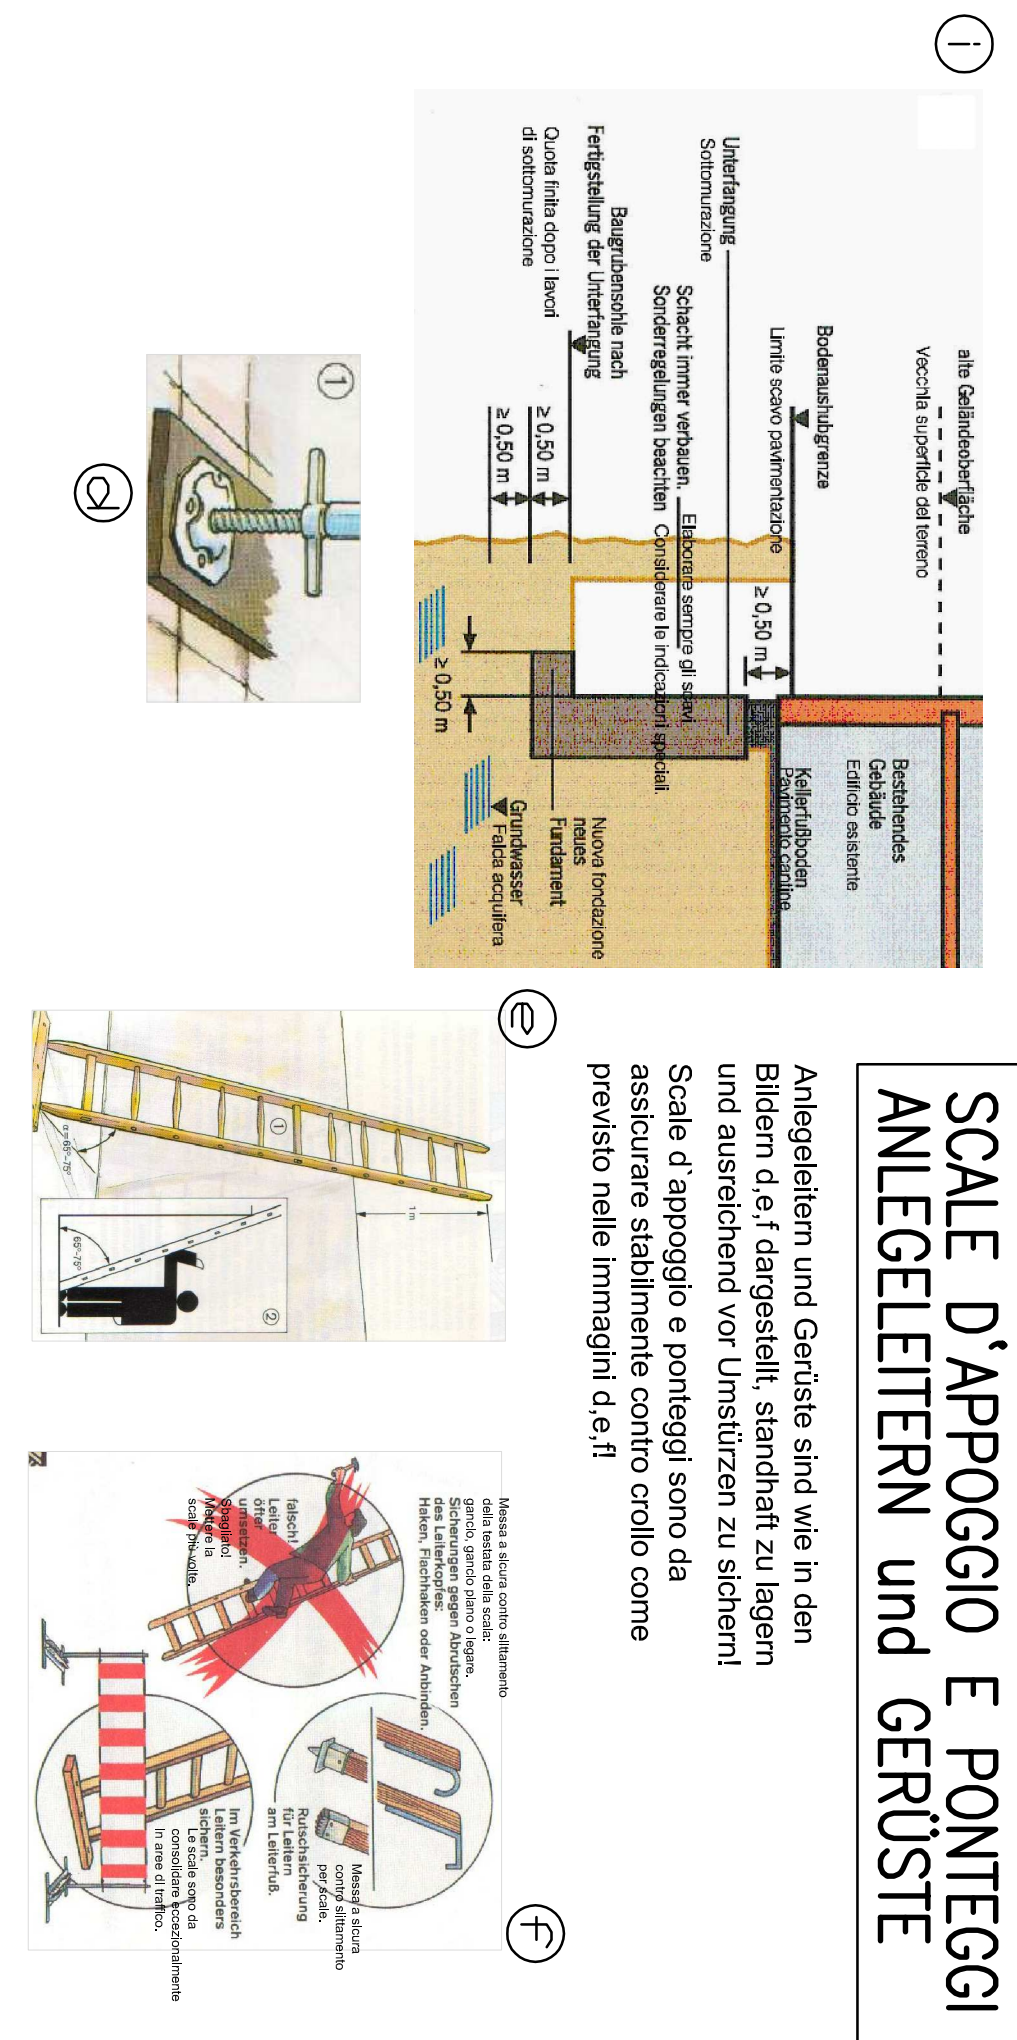

ELEMENTI DI SICUREZZA GRU SICHERHEITSELEMENTE: KRAM

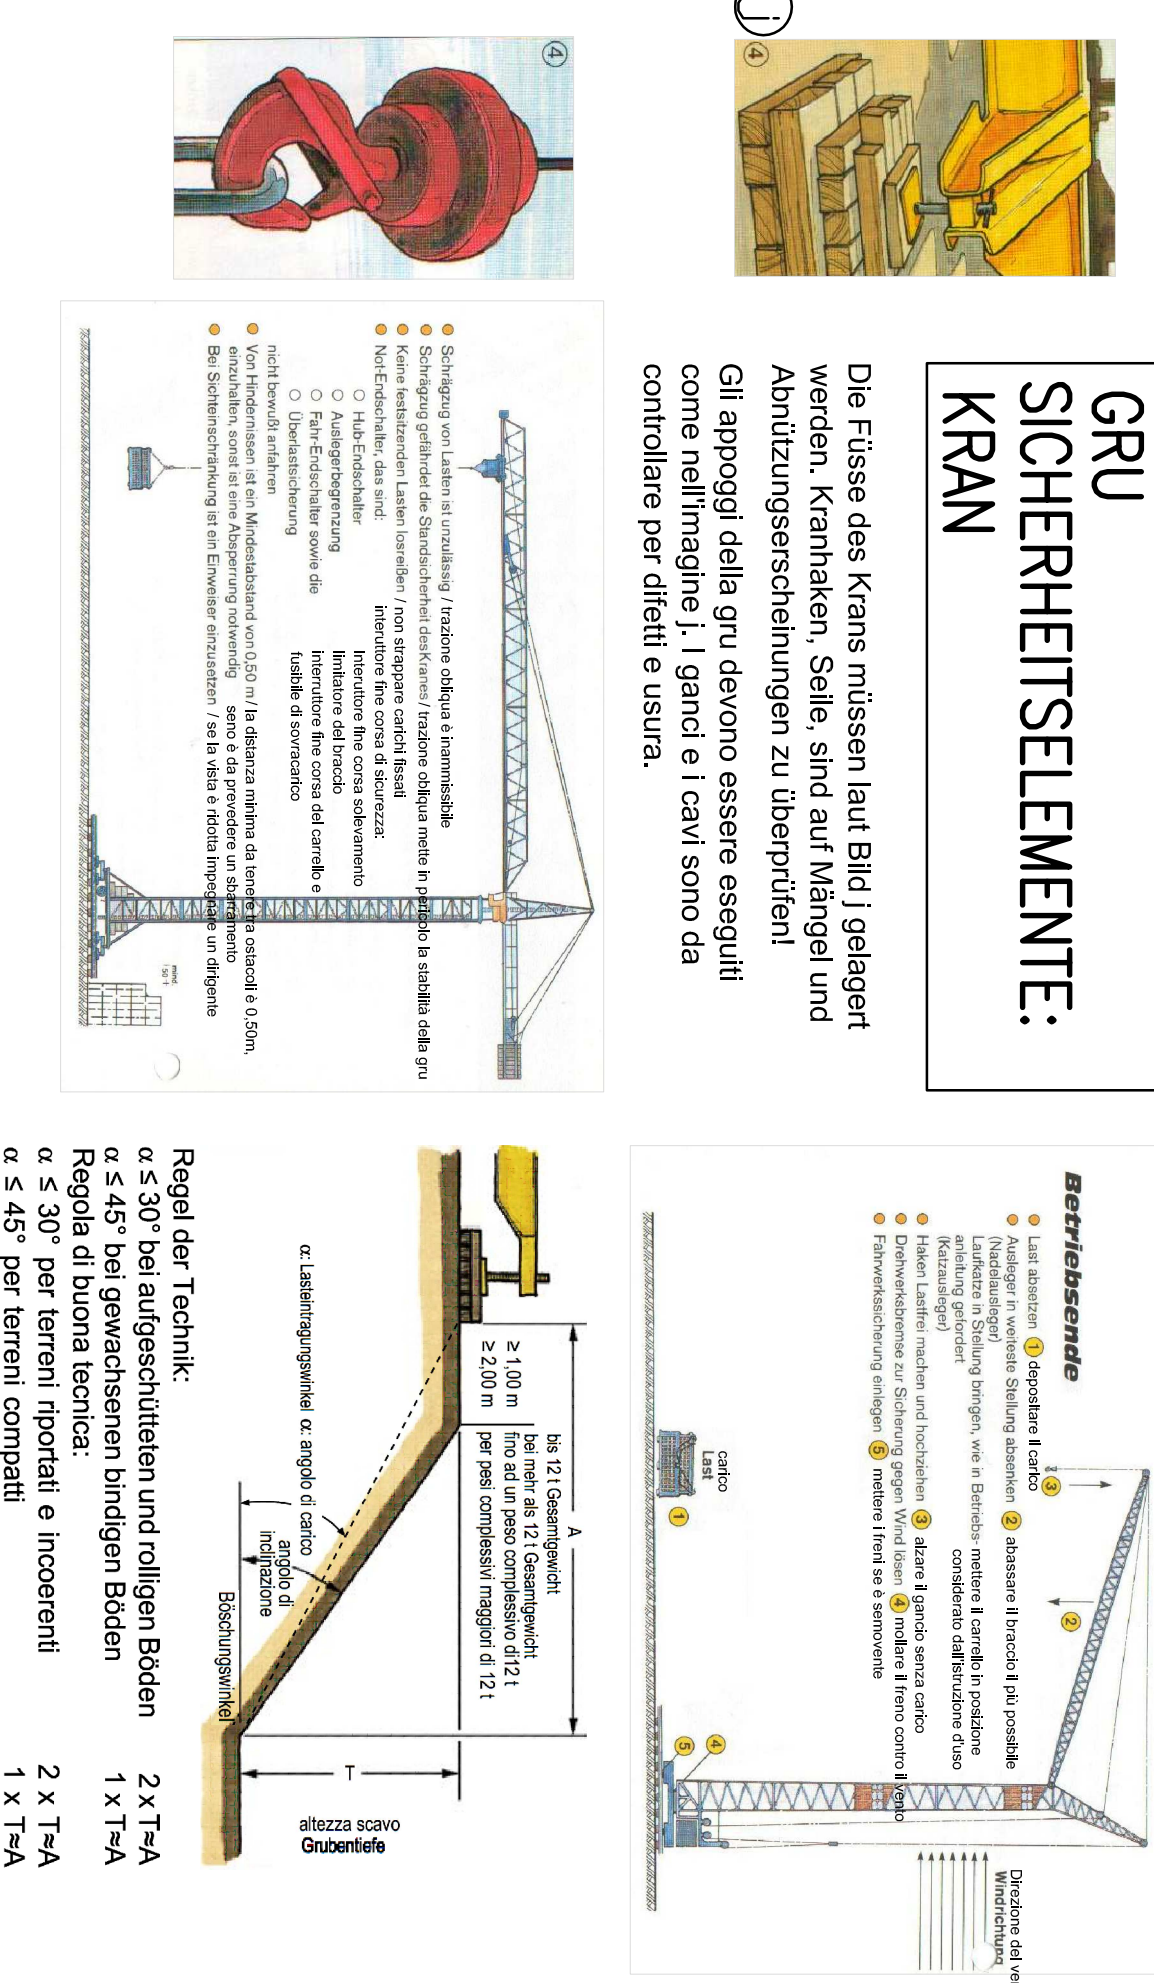



ABBRICHARBEITEN VON HAND DEMOLITIONE A MANO

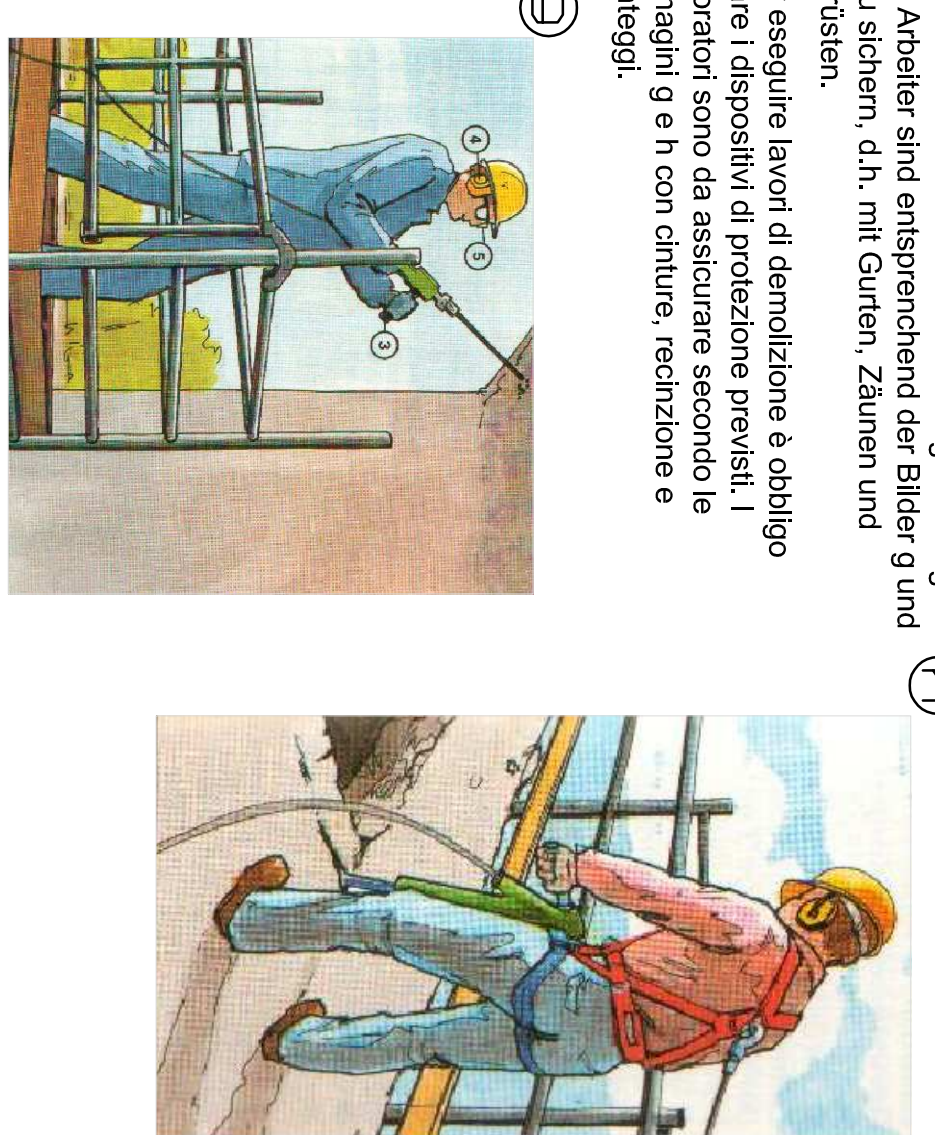

DISPOSITIVI DI PROTEZIONE PERSONALE PERSÖNLICHE SCHUTZAUSRÜSTUNG



FASE DI LAVORO: SCAVO BAUPHASE: AUSHUB

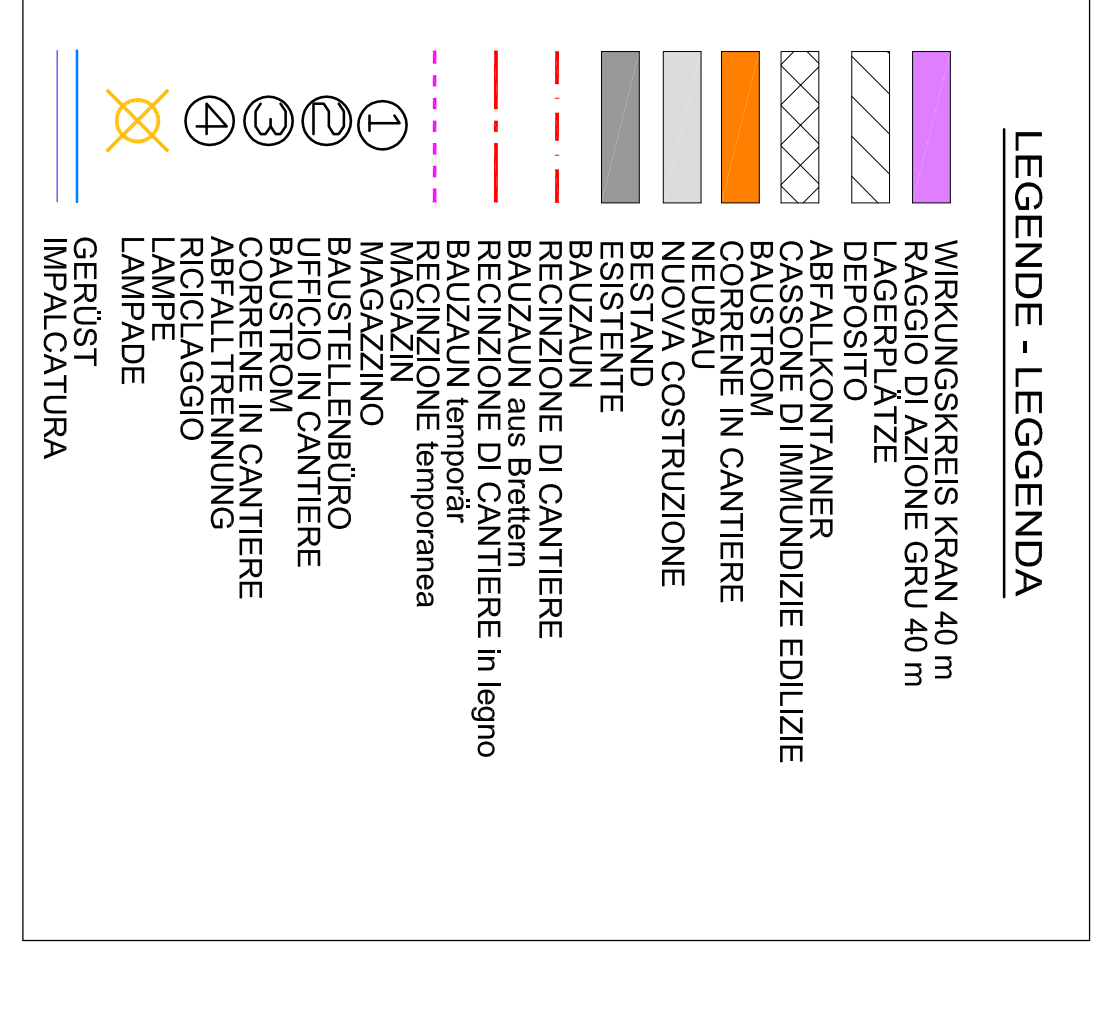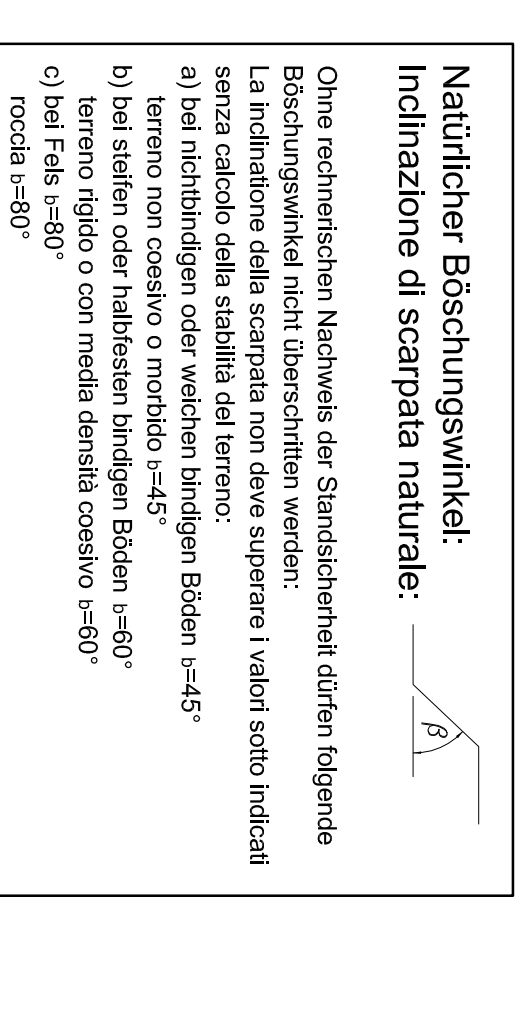

BAUHERR:	Gemeinde Rodeneck
COMITENTE:	Comune di Rodengo
GRUPP. BAUPARZELLE:	B.P. 31
PARCELLA FONDIARIA-EDILIZIA:	
KATASTRALGENOMME:	RODENECK
COMUNE CATASTALE:	RODENO

PROJEKTLEITER:	ARCHITETTO	PROJEKTLEITER:	ARCHITETTO
