



GUPTSYSYSTEM / SISTEMA DI CINTURE DI SICUREZZA





ELEMENTI DI SISTEMA BASILIARI  
GRUNDLEGENDE SYSTEMELEMENTE

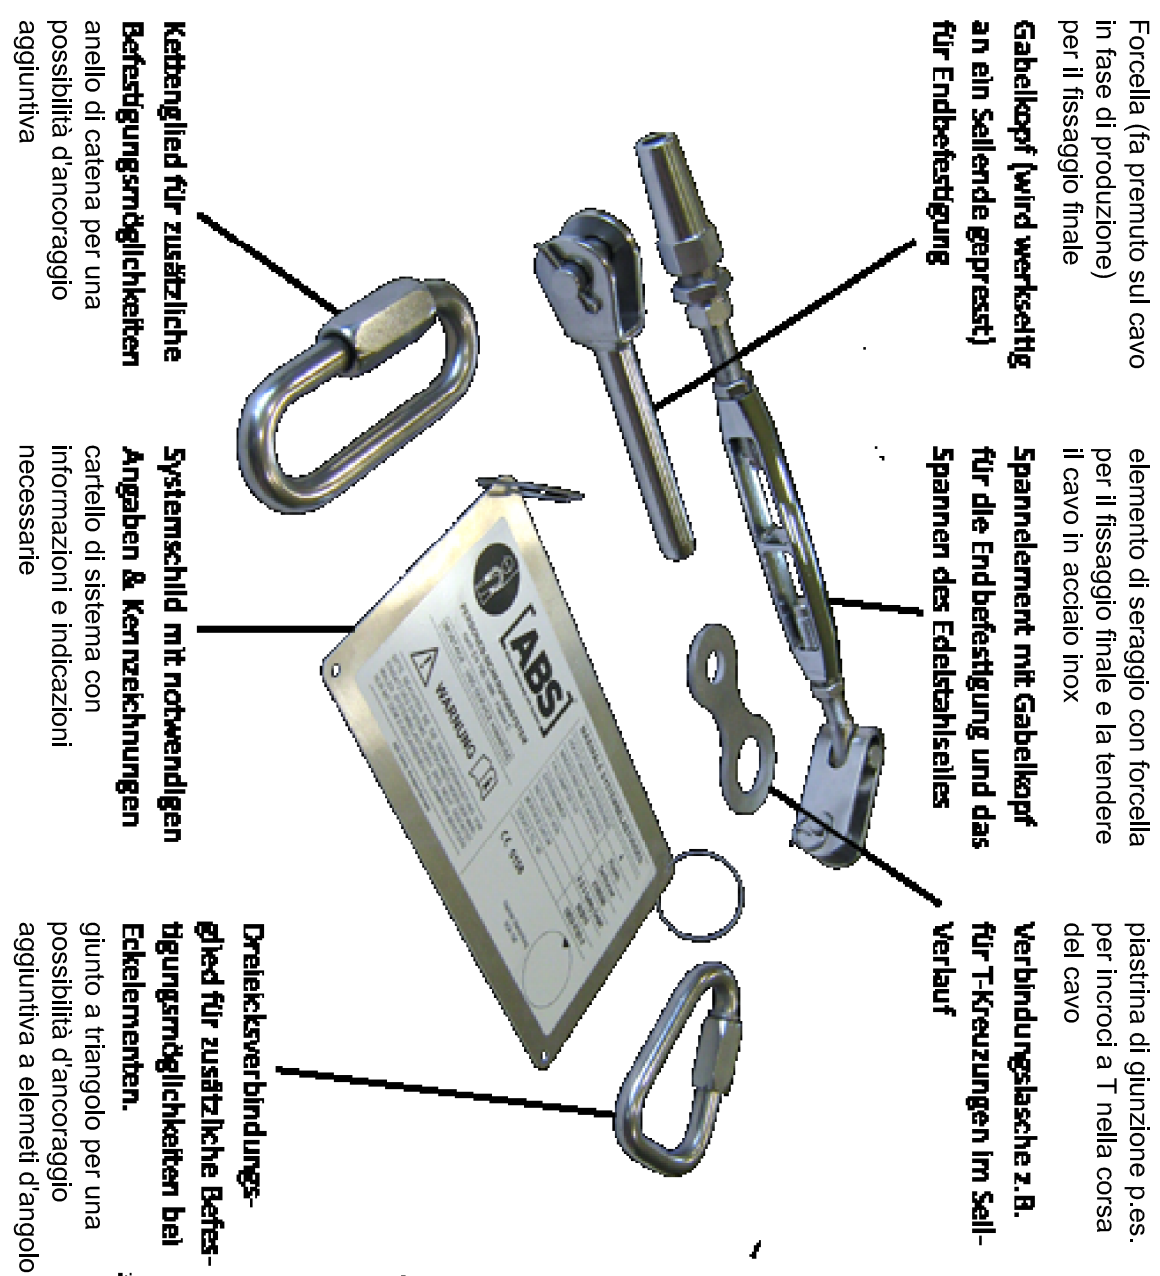

PUNTI DI ANCORAGGIO  
SU COSTRUZIONI IN LEGNO  
BEFESTIGUNGSPUNKTE  
AUF HOLZ-KONSTRUKTION

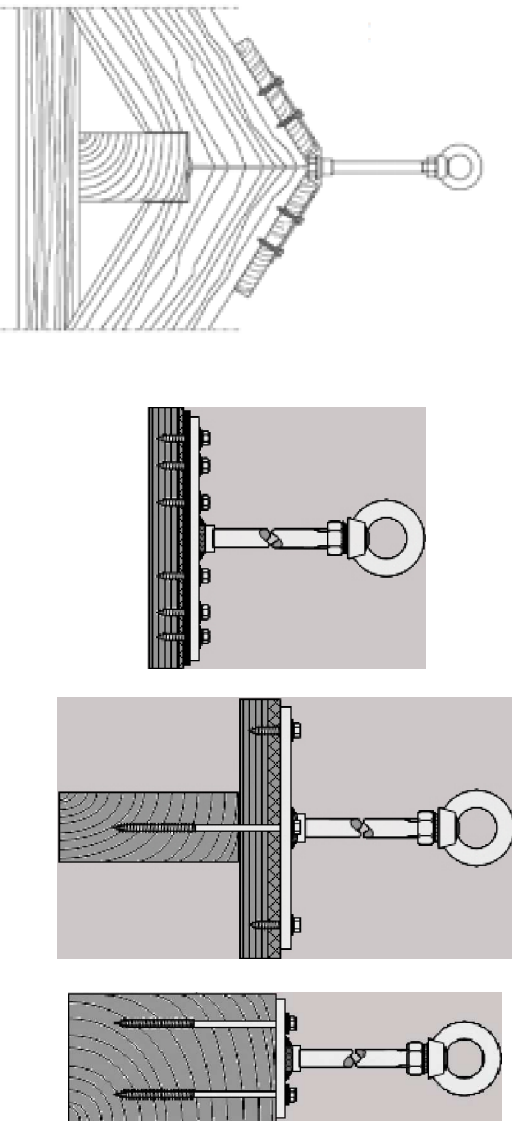

PIANTA / GRUNDRISS  
M 1:50

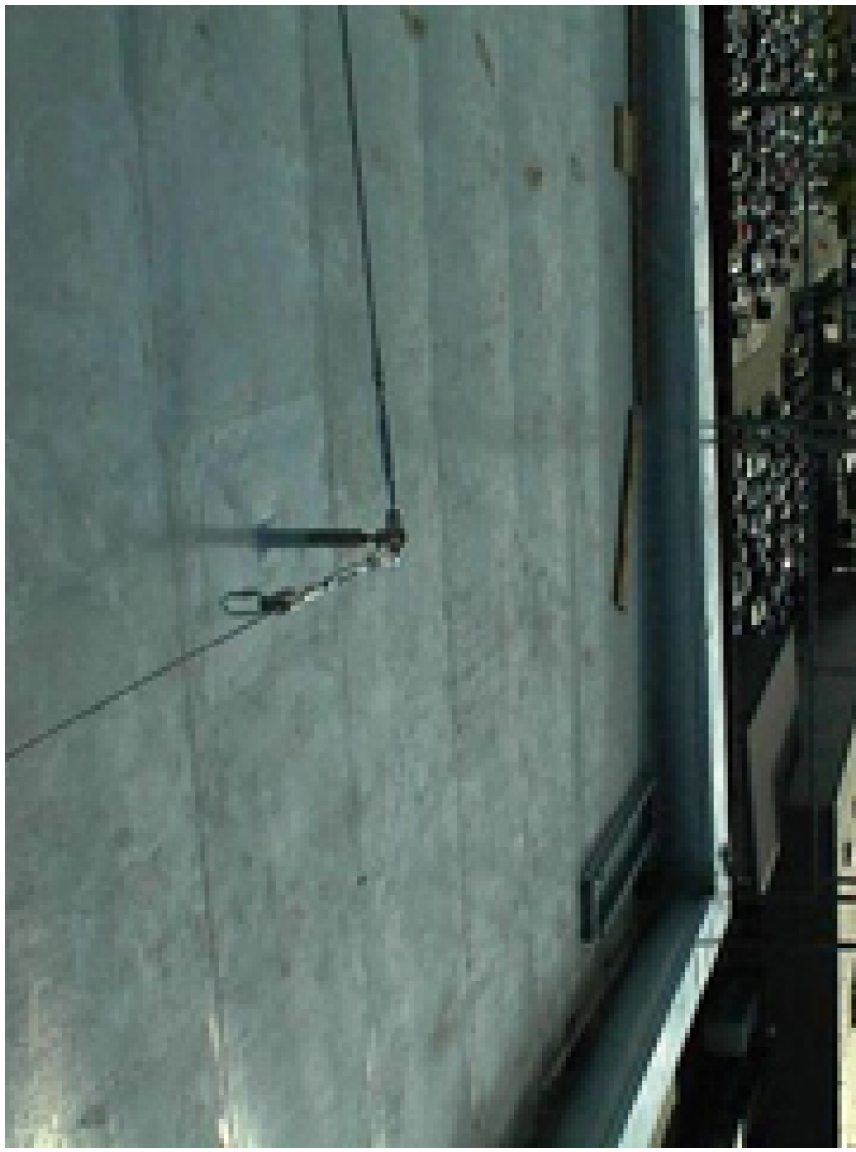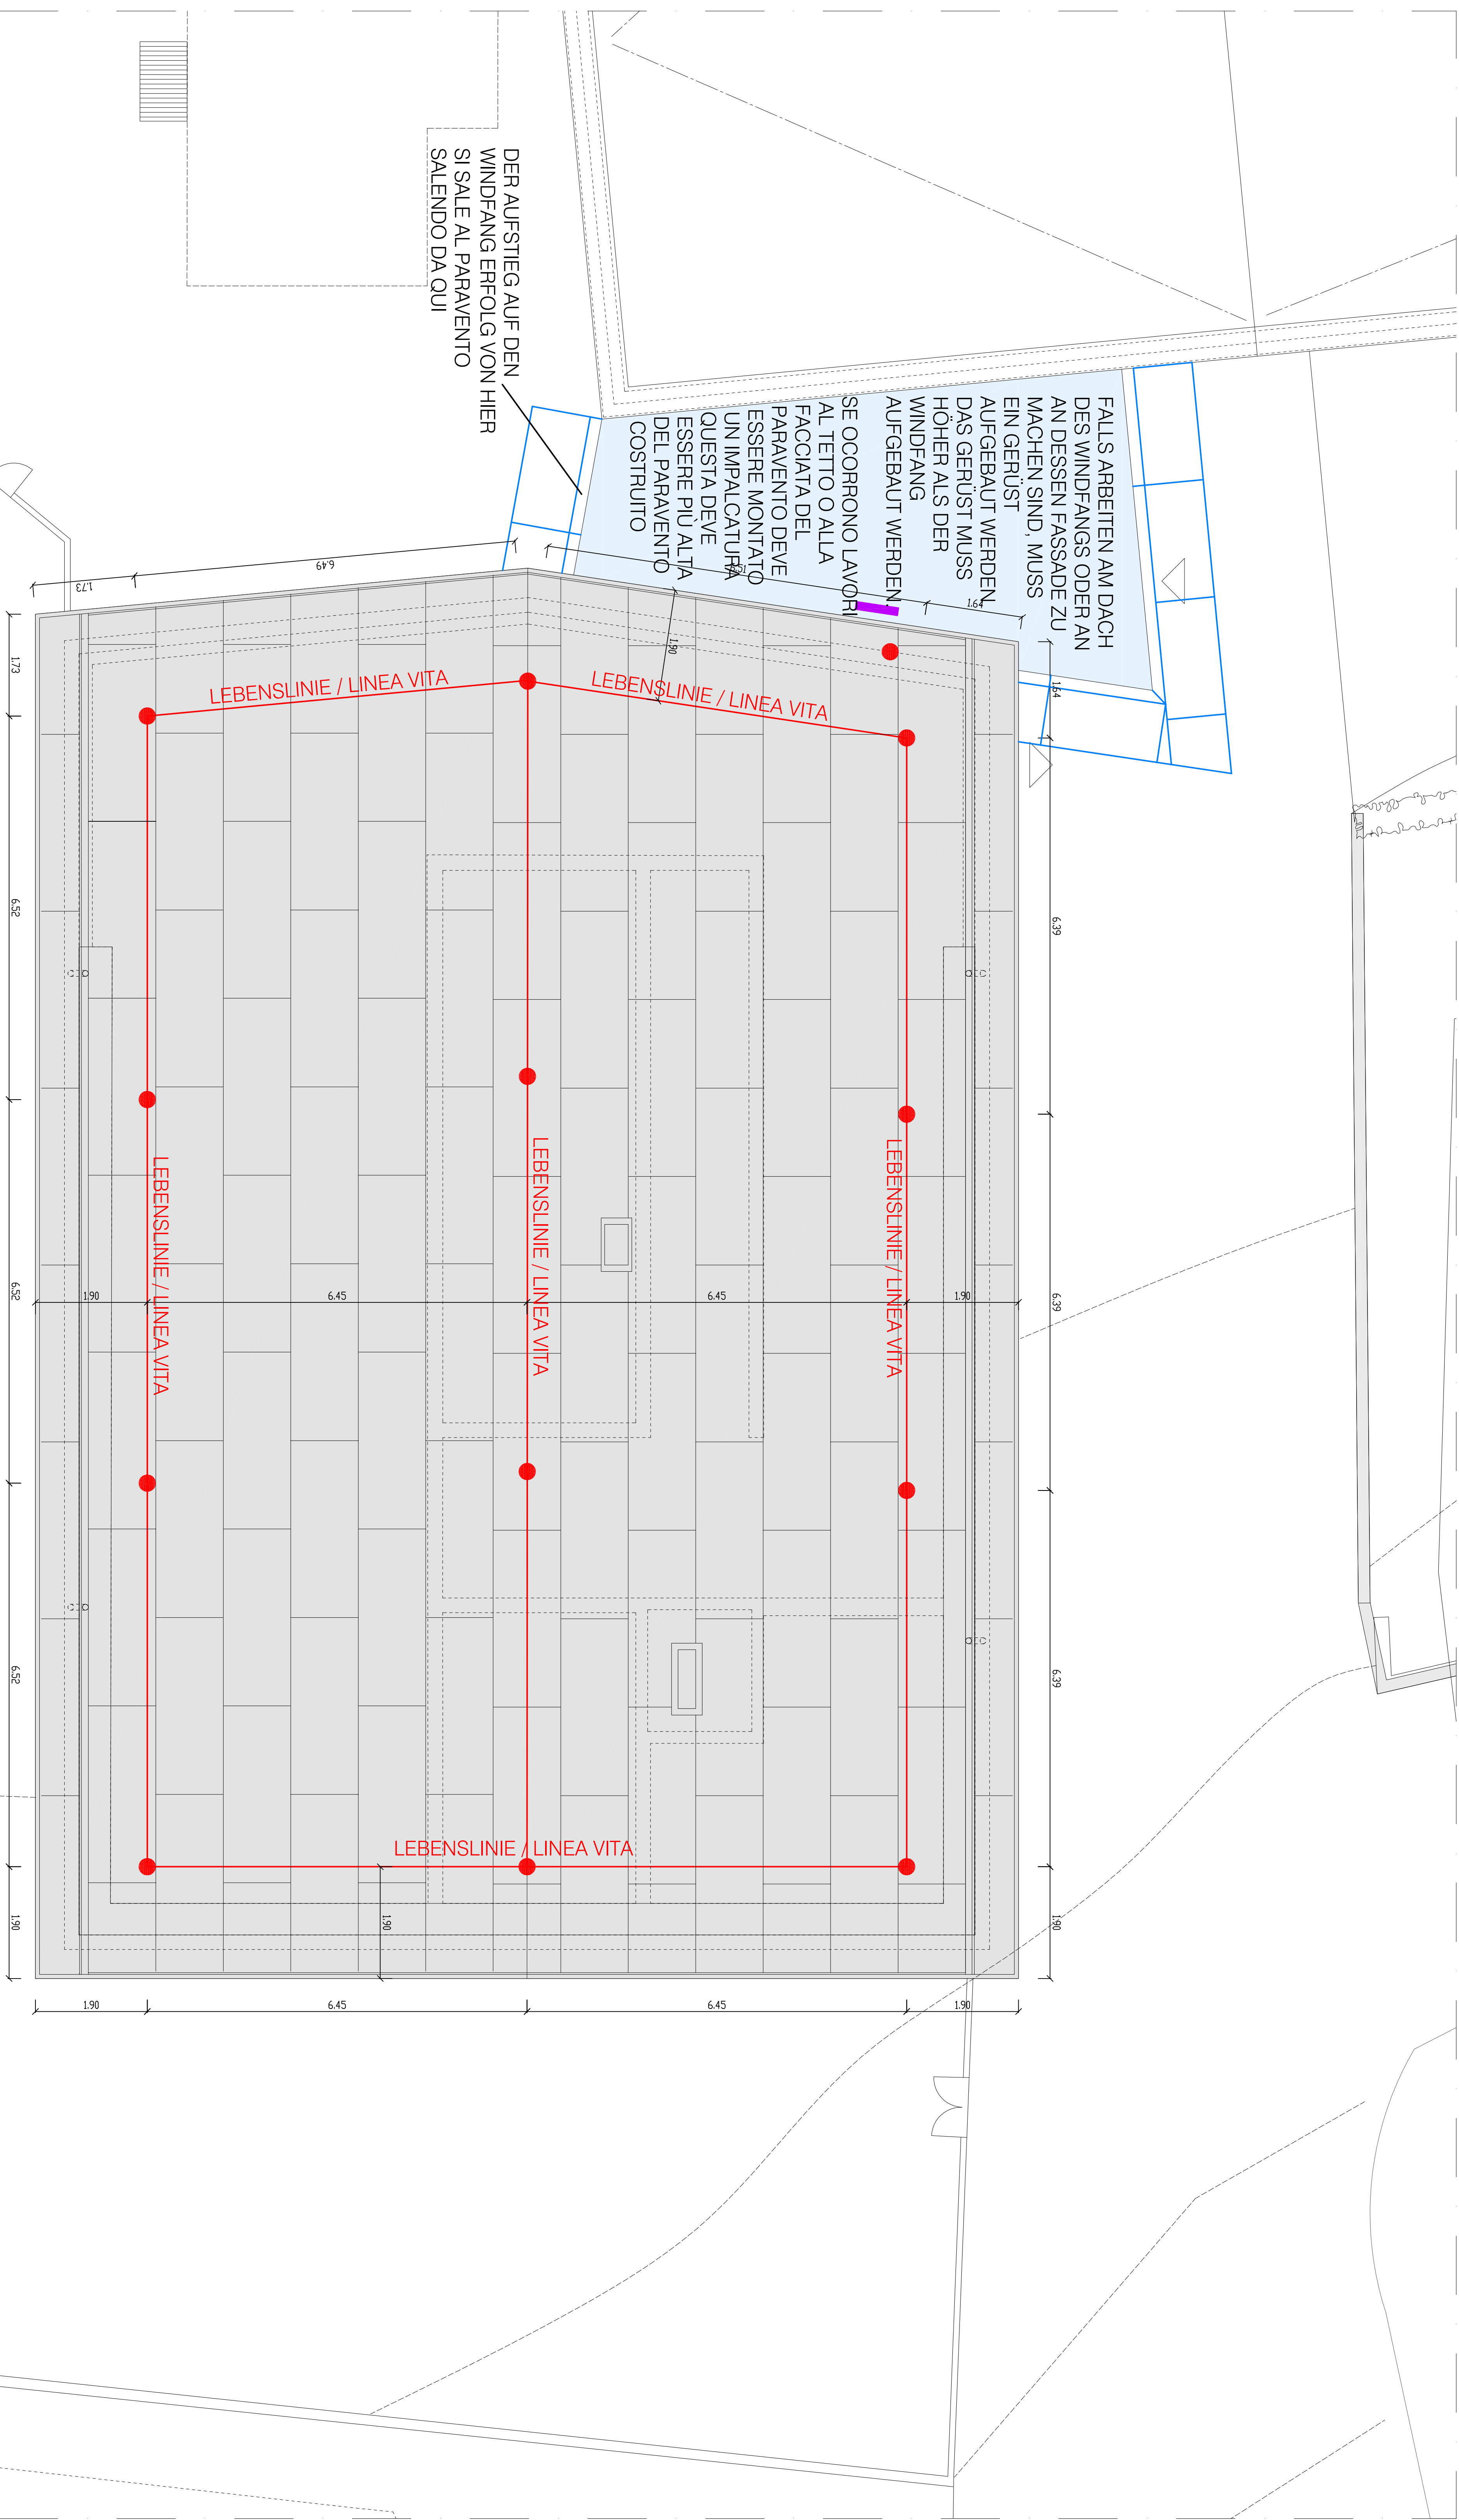

LEGENDE / LEGENDA

- Leiter / scala
- Gerüst / impalcatura
- Lebenslinie / linea vita
- Befestigungspunkte / punto di ancoraggio
- Windfang / bussola

BAUHERR:	Gemeinde Rodeneck Comune di Rodengo
COMMITTENTE:	
GRUND-BAUPARZELLE:	B.P. 31
PARZELLA FONDARIA-EDILIZIA:	
KATASTRALGEMEINDE:	RODENECK
COMUNE CATASTALE:	RODENO

PROJEKTANTEN:	ARCHITECTUR BÜRO	PROJEKTANTEN:	ARCHITECTUR BÜRO
KARTO:	COMMITTENTE:	PROJEKTANTEN:	ARCHITECTUR BÜRO
PROJEKTANTEN:	ARCHITECTUR BÜRO	PROJEKTANTEN:	ARCHITECTUR BÜRO

**B A U C O N**

PROJEKT: NEUBAU KINDERGARTEN  
RODENECK  
NUOVA COSTRUZIONE SCUOLA  
MATERNA RODENEGG

PROJEKTANT: ABSURZSCHNEIDER  
Tavola con protezioni tetto

1:50

Bozen - Bolzano