


LEGENDA SIMBOLI / SYMBOLLEGENDE	
Simbolo/Symbol	Descrizione / Beschreibung
	Equipotenziale bagni / Potentiaausgleich Bäder
	Orologio principale / Hauptuhr
	Orologio / Uhr
	Campanello / Glocke
	Pressa TV/SAT / TV/SAT Steckdose
	Armadio cablaggio strutturato / Rackschrank
	Scatola di derivazione TV/Dat / Abzweigdose TV/Daten
	Pressa singola Cat.6 / Kat.6 Steckdose
	Punto tubazione vuota / Leerrohrauslass
	Centralina illuminazione d'emergenza / Notbeleuchtungszentrale
	Lampada d'emergenza / Notleuchte Unterputz
	Lampada d'emergenza a vista / Notleuchte Aufputz
	Centrale rivelazione incendi / Brandmeldezentrale
	Rivelatore termovelocimetro / Thermischer Rauchmelder
	Rivelatore incendio ottico / Optischer Rauchmelder
	Pulsante rivelazione incendio / Brandmeldetaster
	Ripetitore di rilatatore parallelo / Melderparallelanzage
	Sirena interna impianto rivelazione incendi / Innensirene
	Sirena esterna impianto rivelazione incendi / Außensirene
	Punto motore aprifinestra / Auslass Motor Fensteröffnung
	Magnete porta / Türhallmagnet
	Quadro elettrico / Elektrovertelerschrank
	Scatola di derivazione 230/400V / Abzweigdose 230/400V
	Interruttore d'emergenza / Not-Aus Taster
	Punto allacciamento diretto 400V / Direktauslass 400V
	Punto allacciamento diretto 230V / Direktauslass 230V
	Pressa 230V Schuko / Schuko Steckdose 230V
	Pressa di allacciamento per cappa di aspirazione / Steckdose zum Anschluss der Abzugshaube
	Pressa di allacciamento per piastra di cottura / Steckdose zum Anschluss der Kochplatte
	Pressa di allacciamento per frigorifero / Steckdose zum Anschluss des Kühlchranks
	Asciugamani / Händetrockner
	Sonda di temperatura / Temperatursonde
	Centraline evakuazione / Evakuierungsanlagenzentrale
	Altoparlante impianto di evakuazione / Lautsprecher Evakuierungsanlage
	Punto di intercomunicazione / Auslass Sprechstelle
	Microfono per impianto di evakuazione / Auslass Microfon
	Interruttore normale / Ausschalter
	Deviatore normale / Wechselschalter
	Pulsante normale / Taster
	Rivelatore di presenza / Bewegungsmelder
	Interruttore per tapparelle / Rolloschalter
	Punto luce a parete / Lichtauslass (Wand)
	Punto luce a soffitto / Lichtauslass (Decke)
	Punto allacciamento diretto 230V / Direktauslass 230V
	Punto tubazione vuota / Leerrohrauslass
	Ventilatore bagno / Abluftventilator
	Punto allacciamento tapparelle/motore / Auslass Rollo
	Scatola relé tapparelle / Dose Rolorelais

1.UNTERGESCHOSS - PIANO INTERRATO

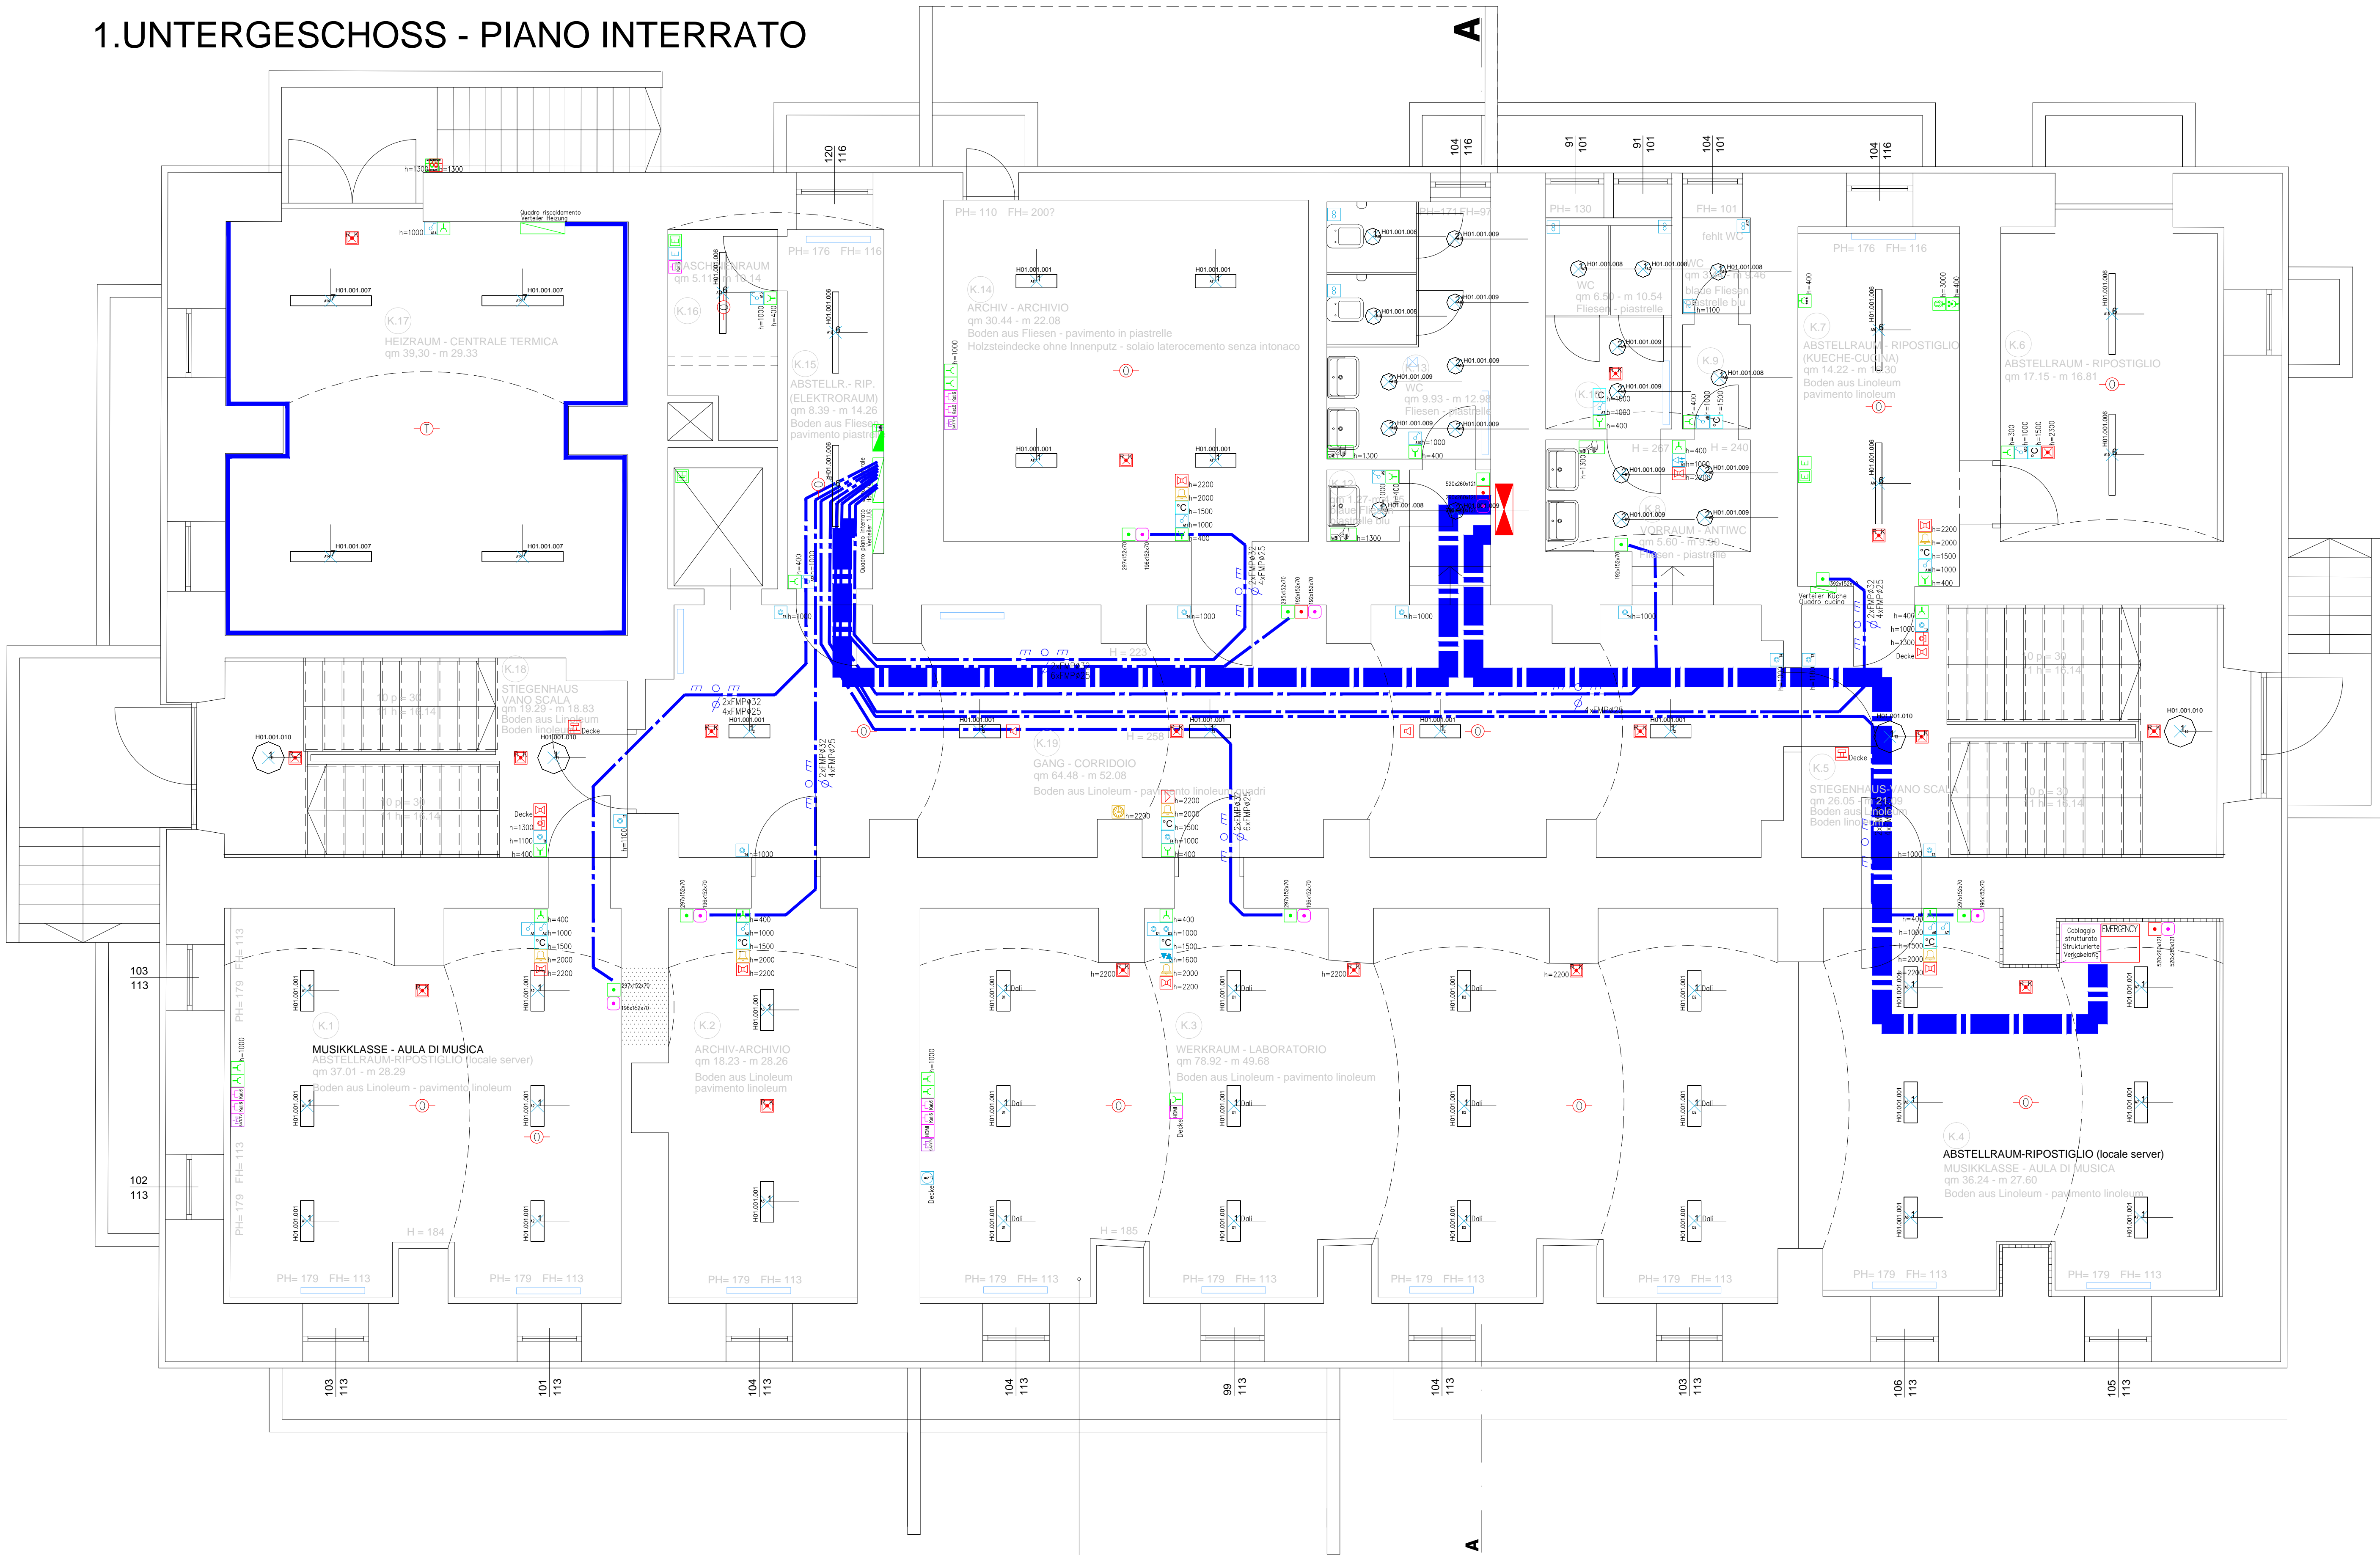

NEUE BÖDEN UND NEUE UNTERBÖDEN
NUOVI PAVIMENTI E SOTTOFONDI
ABTRAGEN VON BÖDEN - RIMOZIONE DI PAVIMENTI
ABTRAGEN BESTEHENDEN UNTERBÖDEN - RIMOZIONE SOTTOFONDI ESISTENTI
NEUE UNTERBÖDEN SANKT WÄRMEDÄMMUNG - RIFACIMENTO SOTTOFONDI + ISOLAMENTO
NEUE BÖDEN AUS LINOLEUM - NUOVI PAVIMENTI DI LINOLEUM

PROVINZ BOZEN
GEMEINDE SAND IN TAUFERS
PROVINCIA DI BOLZANO
COMUNE DI CAMPO TURES

Projekt AUSFÜHRUNGSPROJEKT SANIERUNG GRUNDSCHULE SAND IN TAUFERS B.P. 199 K.G. MÜHLEN	progetto PROGETTO ESECUTIVO RISANAMENTO SCUOLA ELEMENTARE CAMPO TURES P.ED. 199 C.C. MULINI DI TURES
---	--

Bauherr GEMEINDE SAND IN TAUFERS RATHAUSSTRASSE 8 39032 SAND IN TAUFERS	committente COMUNE DI CAMPO TURES VIA MUNICIPIO 8 39032 CAMPO TURES
--	--

Planinhalt ELEKTROANLAGE Kellergeschoss 1 : 50	contenuto PROGETTO ESECUTIVO Piano interrato 1 : 50
--	---

Datum 16.MAI - 2014 - 16 MAGGIO	disegnato giorgio	plan nr. 1010
gezeichnet DL	modificato	
Änderung		

AP E-1

 KURT WIEDENHOFER GIUSI SORRUSCA Lauben 76 39100 Bozen Tel. + 39 0471 973544 Fax + 39 0471 942492 www.w2architekten.it	 Per.Ind. Georg Mutschlechner Studio elettronico Str. Farnes 6 39032 St. Vigil - San Vigilio Tel. 0474506333 Fax 0474506334 E-mail info@studio-gm.it
--	--