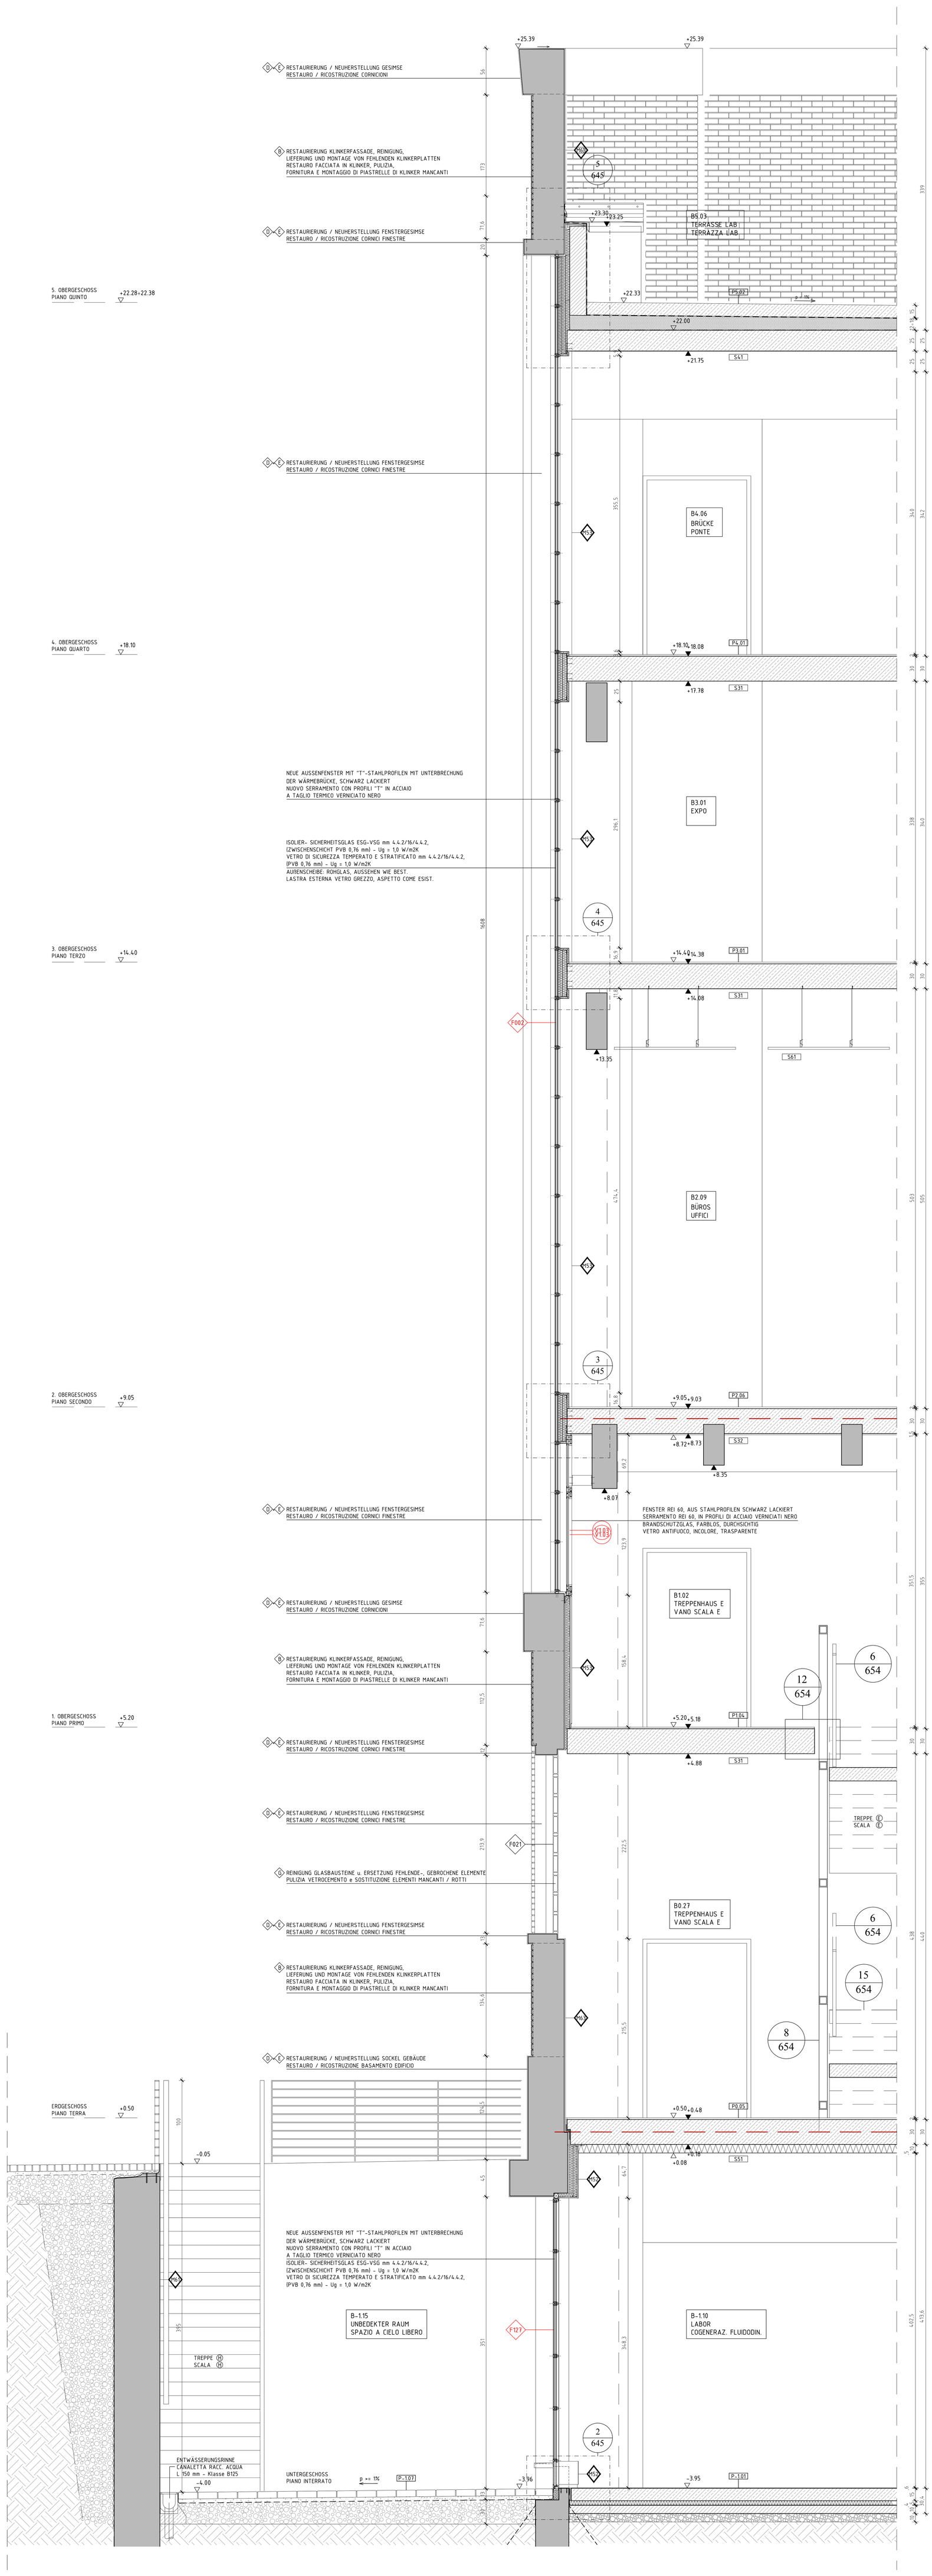

1 FASSADENSCHNITT: NORD 2
SEZIONE FACCIATA: NORD 2
1:20

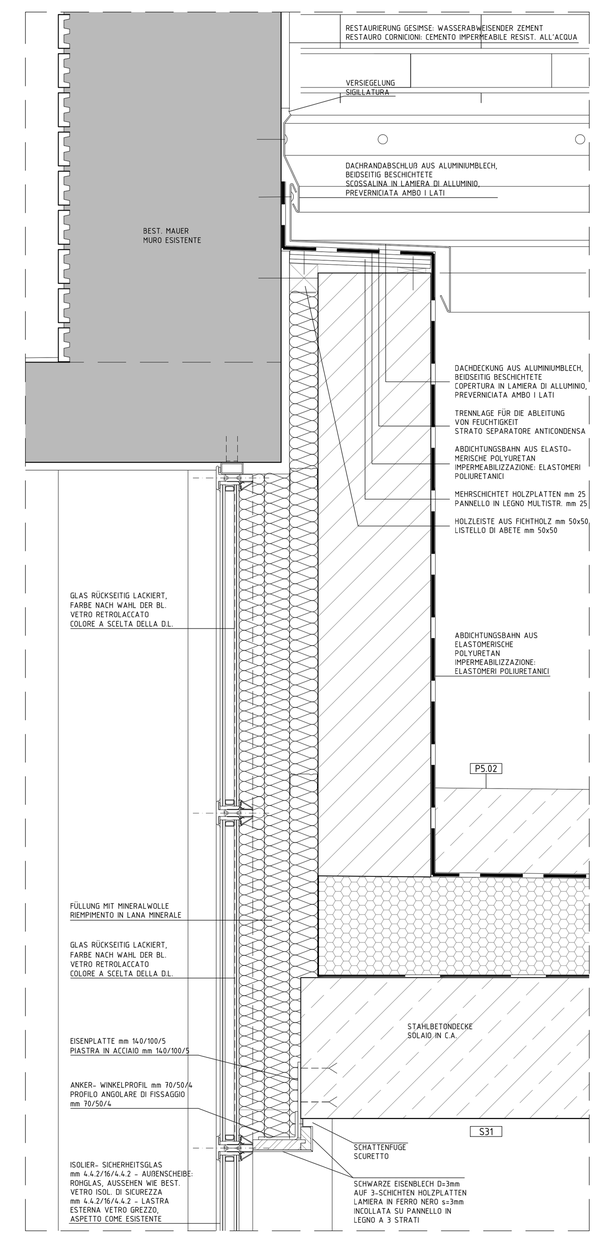

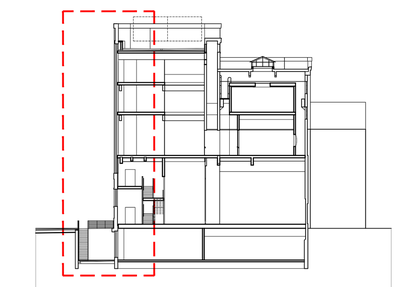

Autonome Provinz Bozen
Provincia Autonoma di Bolzano
Provinzia Autonôma de Bulsan

Progetti / Progetto

CUP B62E06000270003

ERRICHTUNG DES WISSENSCHAFTS- UND TECHNOLOGIEZENTRUMS - BOZEN

COSTRUZIONE DEL POLO SCIENTIFICO E TECNOLOGICO DI BOLZANO

AUSFÜHRUNGSPROJEKT - PROGETTO ESECUTIVO

Planinhalt / Contenuto: WERKGEBÄUDE BZ2 - CENTRALE BZ2
DETAILE - DETTAGLI
FASSADENSCHNITT: NORD 2 1:20
SEZIONE FACCIATA: NORD 2 1:20

Plan Nr. / Tavola n.: A645
042-E-A645-1

Der Direktor / Il Direttore: dr. Ulrich Stofner

Verfasst / Elaborato: MM AR
Datum / Data: 01.09.2014
Änderung / Modifica: 1

Bauherr / Committente: BLS Südtirol-Alto Adige

Planer / Progettista:
584 ARCHITECTS
LUCCHIN & C.
CHAPMAN TAYLOR ARCHITETTI
CHAPMAN TAYLOR ARCHITETTI Consorzio Stabile Società Consortile a r.l.
via Cavallotti n. 14 I-20122 Milano - info@chapmantaylor.it
STUDIO LUCCHIN & ASSOCIATI ASSOCIATI
STUDIO LUCCHIN & ASSOCIATI Società di Ingegneria
via Galvani n. 24 I-39100 Bozen/Bolzano - info@slai.it
ing. Giorgio Lucchin - ing. Giorgio Lucchin jun. - ing. Alessandro Lucchin
ARCHITECTS
via Roma 40, Centro 30, I-39100 - bozen@584.it
ARCHITETTI ASSOCIATI
ANDREA CATANZARO GEOMETRA
via Alto Adige 60/A I-39100 Bolzano - info@acg.bz.it
tel. 0471/970411 fax. 0471/970499 - info@acg.bz.it

Genehmigungen / Approvazioni

BLS Südtirol-Alto Adige

BUSINESS LOCATION SÜDTIROL - ALTO ADIGE | Dreiparcelle Nr. 15 - 39100 BOZEN | Passeggio Duomo n. 15, 39100 BOLZANO
T. +39 0471 066 600 - F. +39 0471 062 812 - www.bls.info - e-mail: service@bls.info