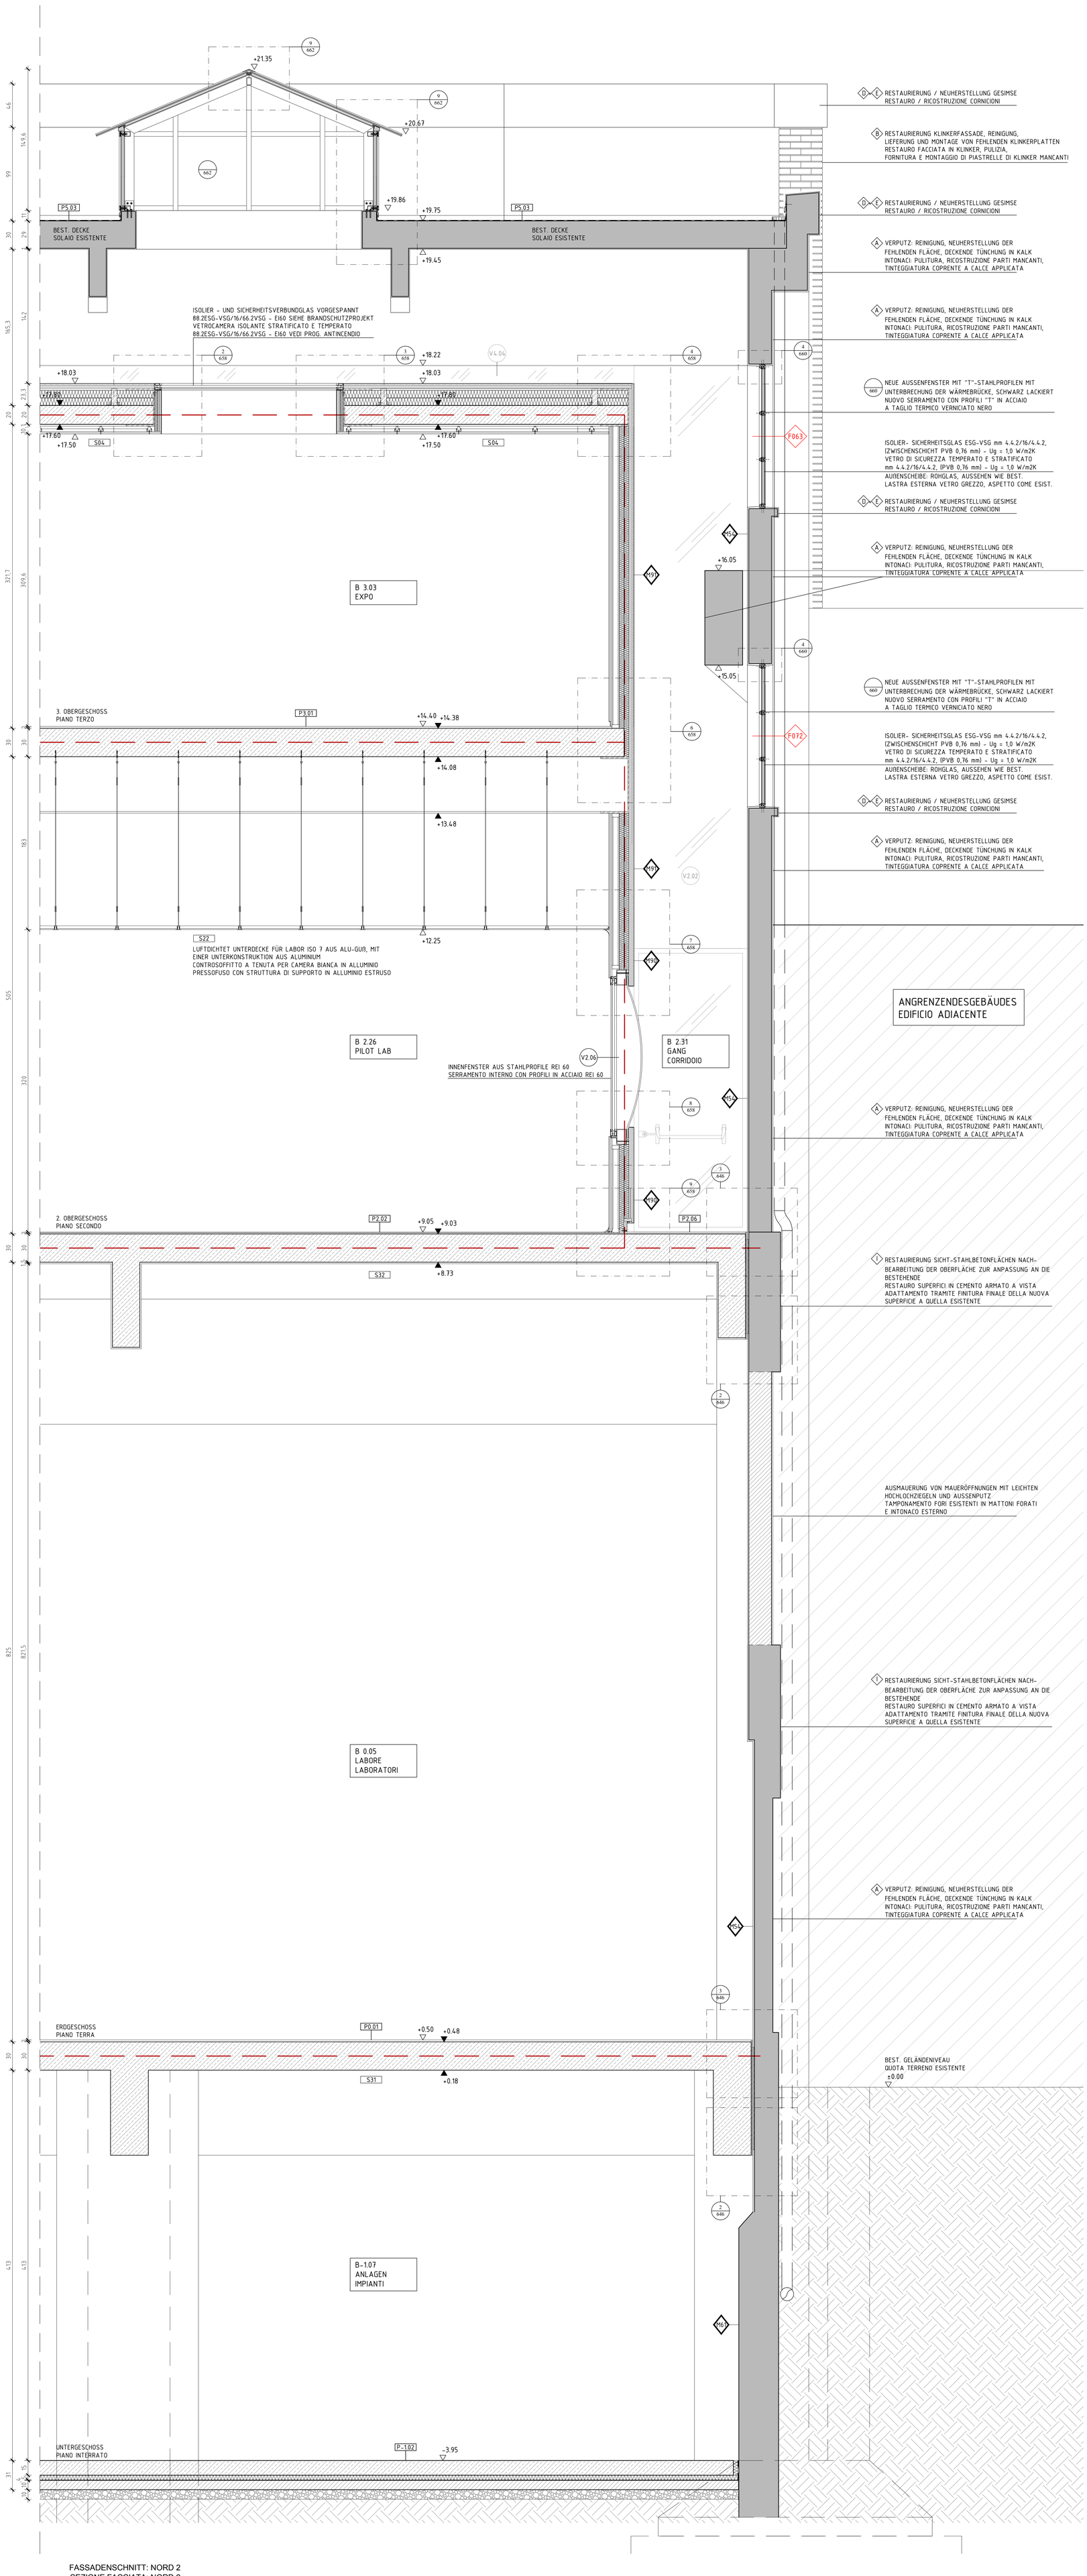

1 042-E-A646
FASSADENSCHNITT: NORD 2
SEZIONE FACCIATA: NORD 2
1:20

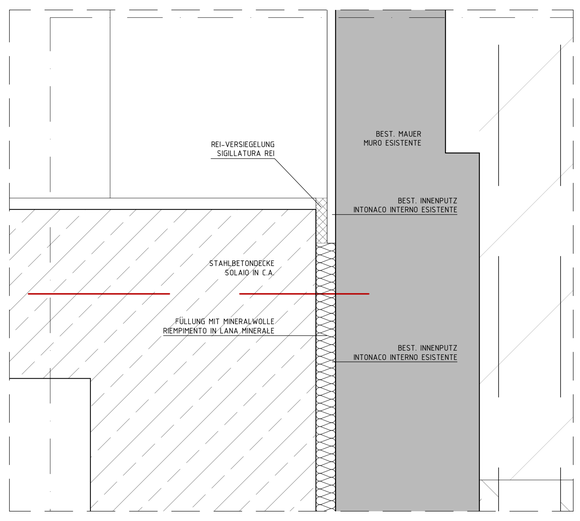

3 042-E-A646
DECKE: REI60- VERSIEGELUNG
SOLAIO: SIGILLATURA REI60
1:5

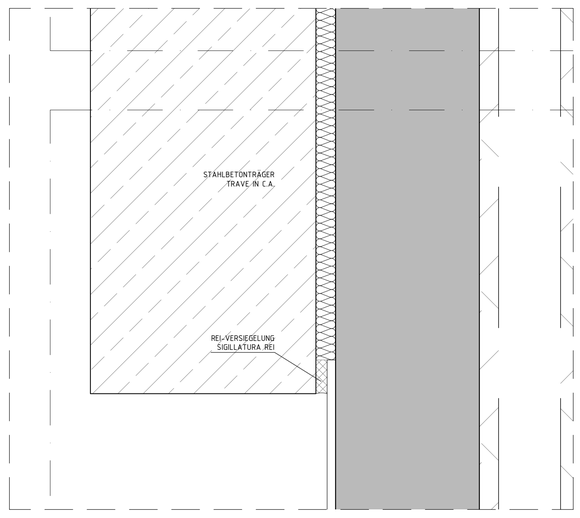

2 042-E-A646
TRÄGER REI60- VERSIEGELUNG
TRAVI: SIGILLATURA REI60
1:5

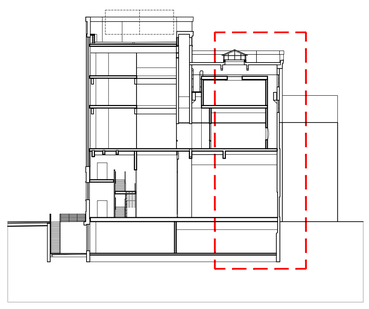

Autonome Provinz Bozen — Provincia Autonoma di Bolzano
Provinzia Autonòma de Bulsan

Projekt / Progetto

CUP B42E06000210003

ERRICHTUNG DES WISSENSCHAFTS- UND TECHNOLOGIEZENTRUMS - BOZEN

COSTRUZIONE DEL POLO SCIENTIFICO E TECNOLOGICO DI BOLZANO

AUSFÜHRUNGSPROJEKT - PROGETTO ESECUTIVO

Planinhalt / Contenuto

WERKGEBÄUDE BZ2 - CENTRALE BZ2
DETAILE - DETTAGLI
FASSADENSCHNITT: SÜD 1:20
SEZIONE FACCIATA: SUD 1:20

Plan Nr. / Tavola n.
A646
042-E-A646-1

Der Direktor / Il Direttore: dr. Ulrich Stofner

Verfasst / Elaborato: MM PL CP AR — Datum / Data: 01.09.2014 — Änderung / Modifica: 1

Bauherr / Committente

BLS. Südtirol · Alto Adige

Planer / Progettista

CHAPMAN TAYLOR ARCHITETTI STUDIO PROGETTI
Piazzetta Pattari 5, 20122 Milano - www.chapmantaylor.com
tel. 0272080399 fax 0272080399 - studio@chapmantaylor.it

STUDIO LUCCHIN & ARCHITETTI ASSOCIATI
ANGELO RINALDO DANIELA VARINER
via Galvani-str. 6c, 39100 Bolzano/Bozen - www.cleaa.it
tel. 0471923640, fax 0471923641 - info@cleaa.it

MAURO DELL'ORCO ARCHITETTO
51C Highbury Hill, London, N5 1SU, UK - www.mdoa.co.uk
tel. 0044.7905.146517 - mdoa@mdoa.co.uk

ANDREA CATTAIN GEOMETRA
via Piave 25/a, 39012 Merano (BZ) - www.cattain.it
tel. 0473.211545, fax 0473.218896 - office@cattain.it

Genehmigungen / Approvazioni

ordine degli architetti pianificatori paesaggisti e conservatori della provincia di Bolzano
Gianfranco Lizzul
architetto
albo mez. A/a - n° 1543

BUSINESS LOCATION SÜDTIROL - ALTO ADIGE | Dompassage Nr. 15 - 39100 BOZEN | Passaggio Duomo n. 15, 39100 BOLZANO
T. +39 0471 066 600 I F. +39 0471 062 852 I www.bls.info I e-mail: service@bls.info