
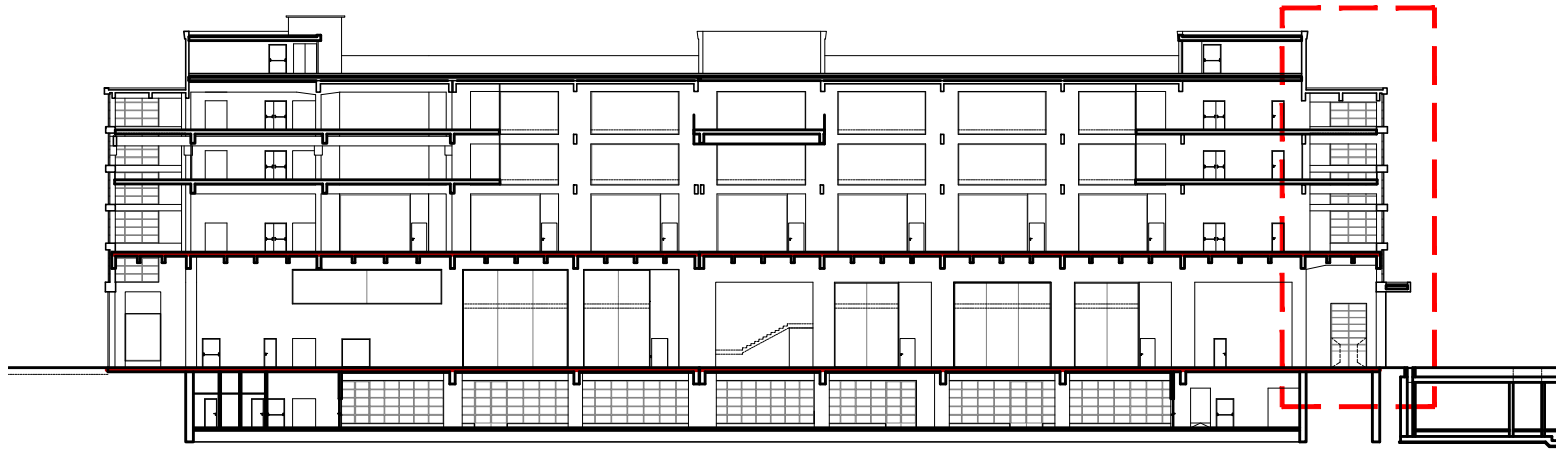


 

Autonome Provinz Bozen		Provincia Autonoma di Bolzano	
Provincia Autonoma di Bolzano		Provincia Autonoma di Bolzano	
Projekt / Progetto			
CUP 04.25060020003			
ERRICHTUNG DES WISSENSCHAFTS- UND TECHNOLOGIEZENTRUMS - BOZEN		COSTRUZIONE DEL POLO SCIENTIFICO E TECNOLOGICO DI BOLZANO	
AUSFÜHRUNGSPROJEKT - PROGETTO ESECUTIVO			
Planblatt / Contorno		Plan Nr. / Tavola n.	
WERKGEBAUDE BZZ - CENTRALE BZZ		120	
DETAILE - DETTAGLI		120	
FASSADENSCHNITT: OST		120	
SEZIONE FACCIA: EST		120	
Der Direktor		dr. Ulrich Stofner	
Bauch / Contratto		MM AR	
BLS		Südtirol - Alto Adige	
Gestaltungen / Approvazioni		dr. Ulrich Stofner	
BUSINESS LOCATION SÜDTIROL - ALTO ADIGE		Donquasig Nr. 15 - 39100 BOZEN	
T +39 0471 086 850		F +39 0471 082 852	
www.bls.it		e-mail: service@bls.it	