



SCALA-MAßSTAB 1:20
TRALICCIO TIPO "B"
GITTERWERK TYP "B"

SCALA-MA6STAB 1:20
TRALICCIO TIPO "B"
GITTERWERK TYP "B"

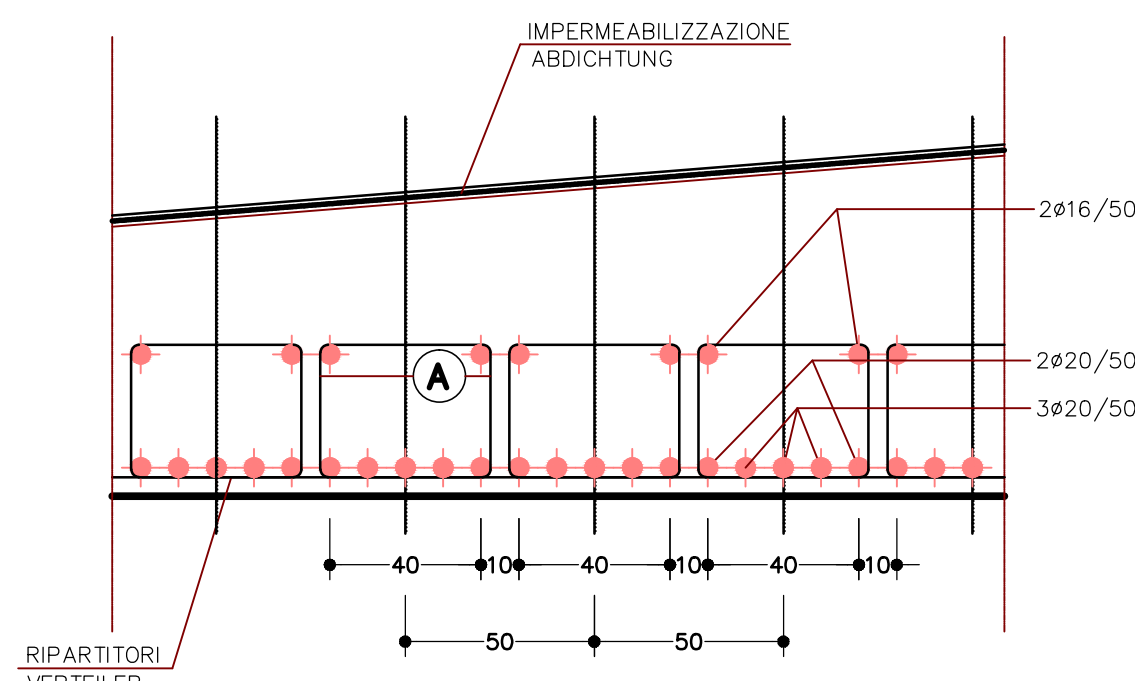


SCALA-MAGSTAB 1:20
TRALICCIO TIPO "A"
GITTERWERK TYP "A"

SCALA-MAGSTAB 1:20
TRALICCIO TIPO "A"
GITTEWERK TYP "A"

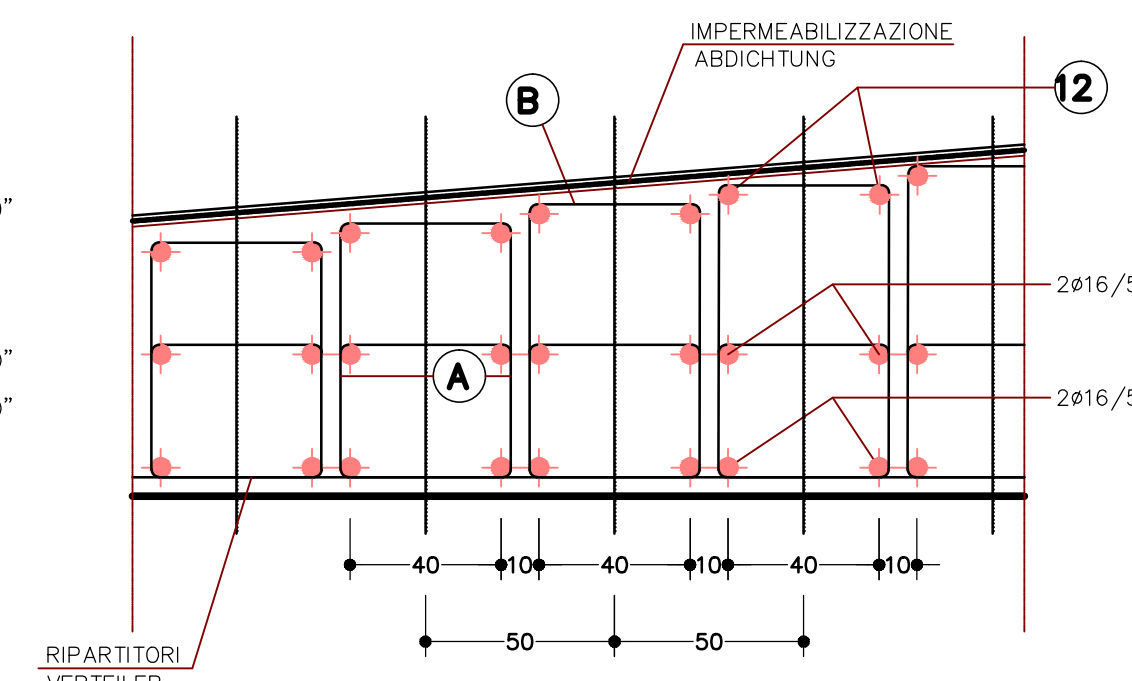

SCALA-MABSTAB 1:20


SCALA-MABSTAB 1:20

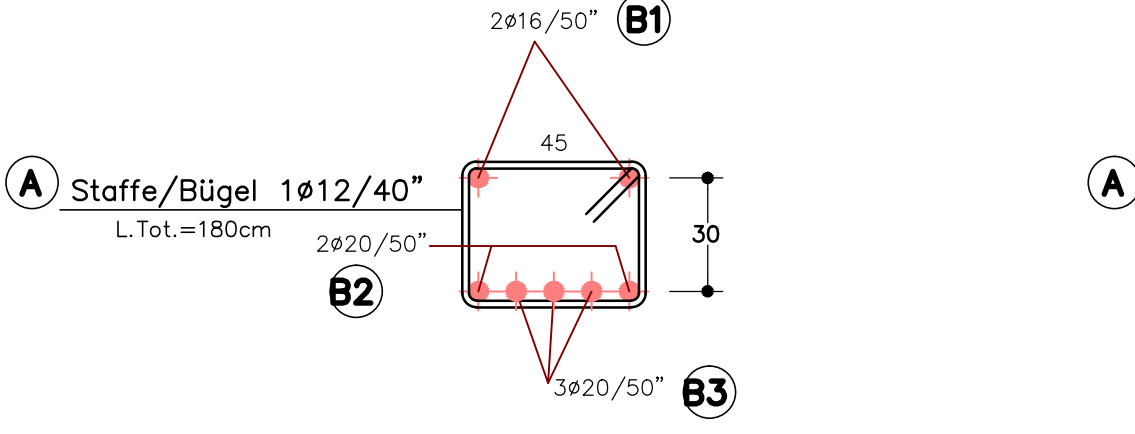

SCALA-MABSTAB 1:20


SCALA-MABSTAB 1:20

35

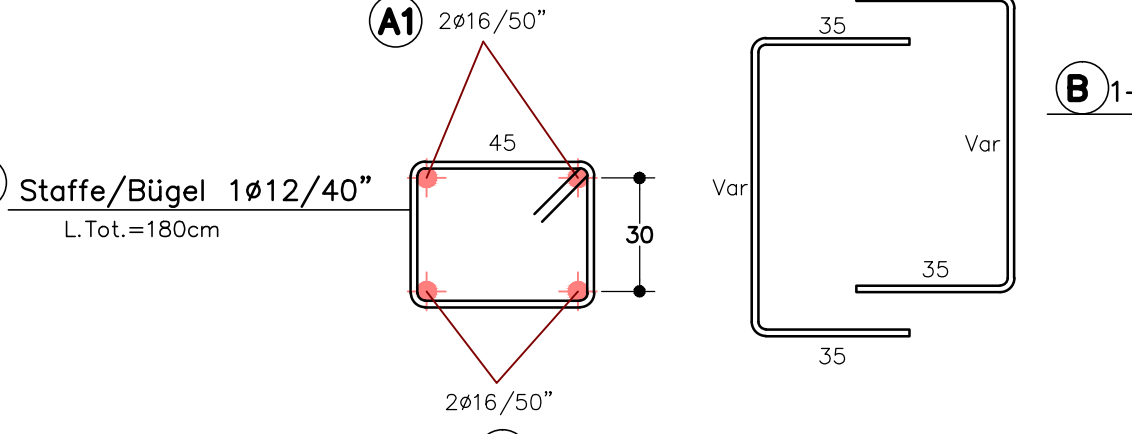


SCALA-MA0STAB 1:20

SCALA-MA0TAB 1:20

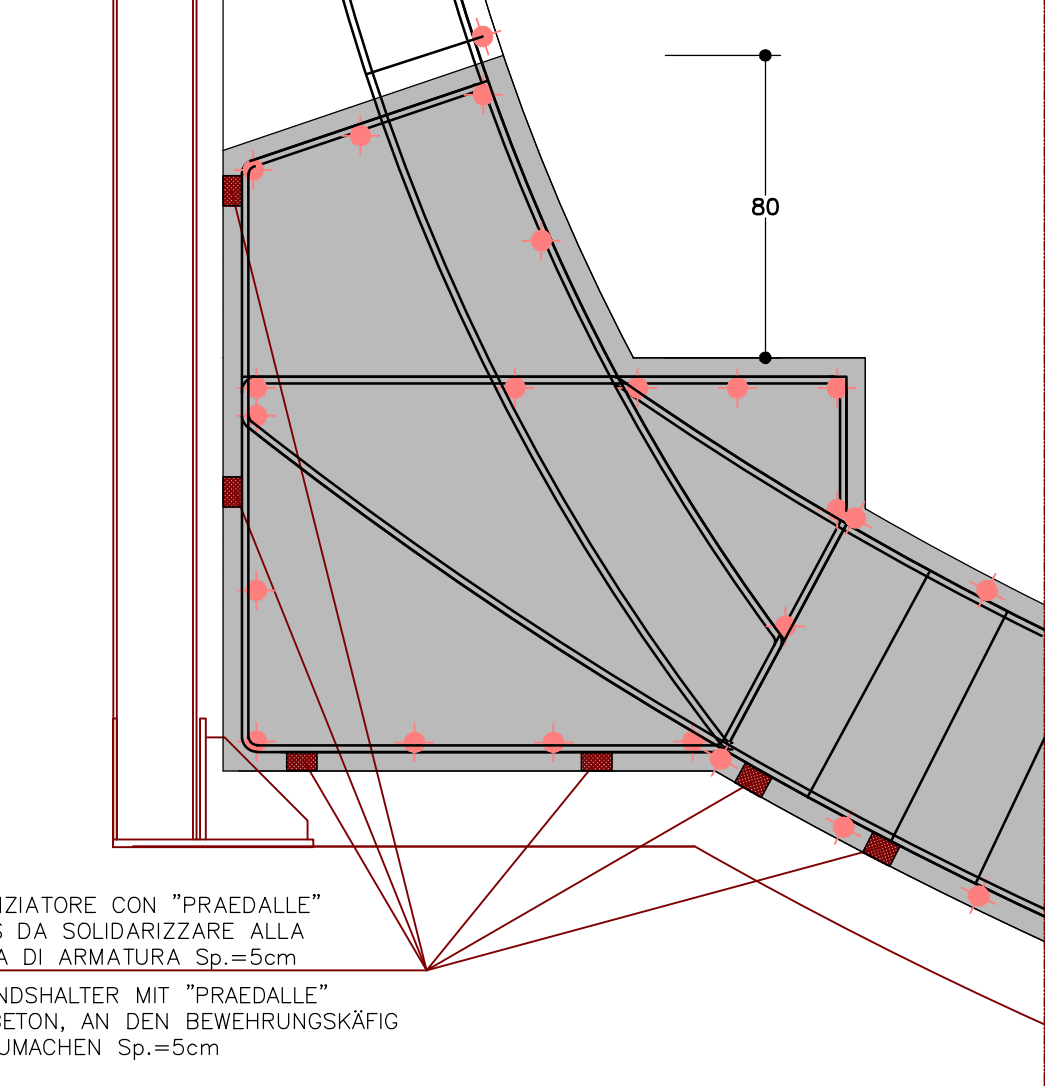


SCALA-MABSTAB 1:50
TRALICCI E ARMATURA INTEGRATIVA
ERWERKE UND ERGANZENDE BEWEHR

SCI E ARMATURA INT
E UND ERGÄNZENDE

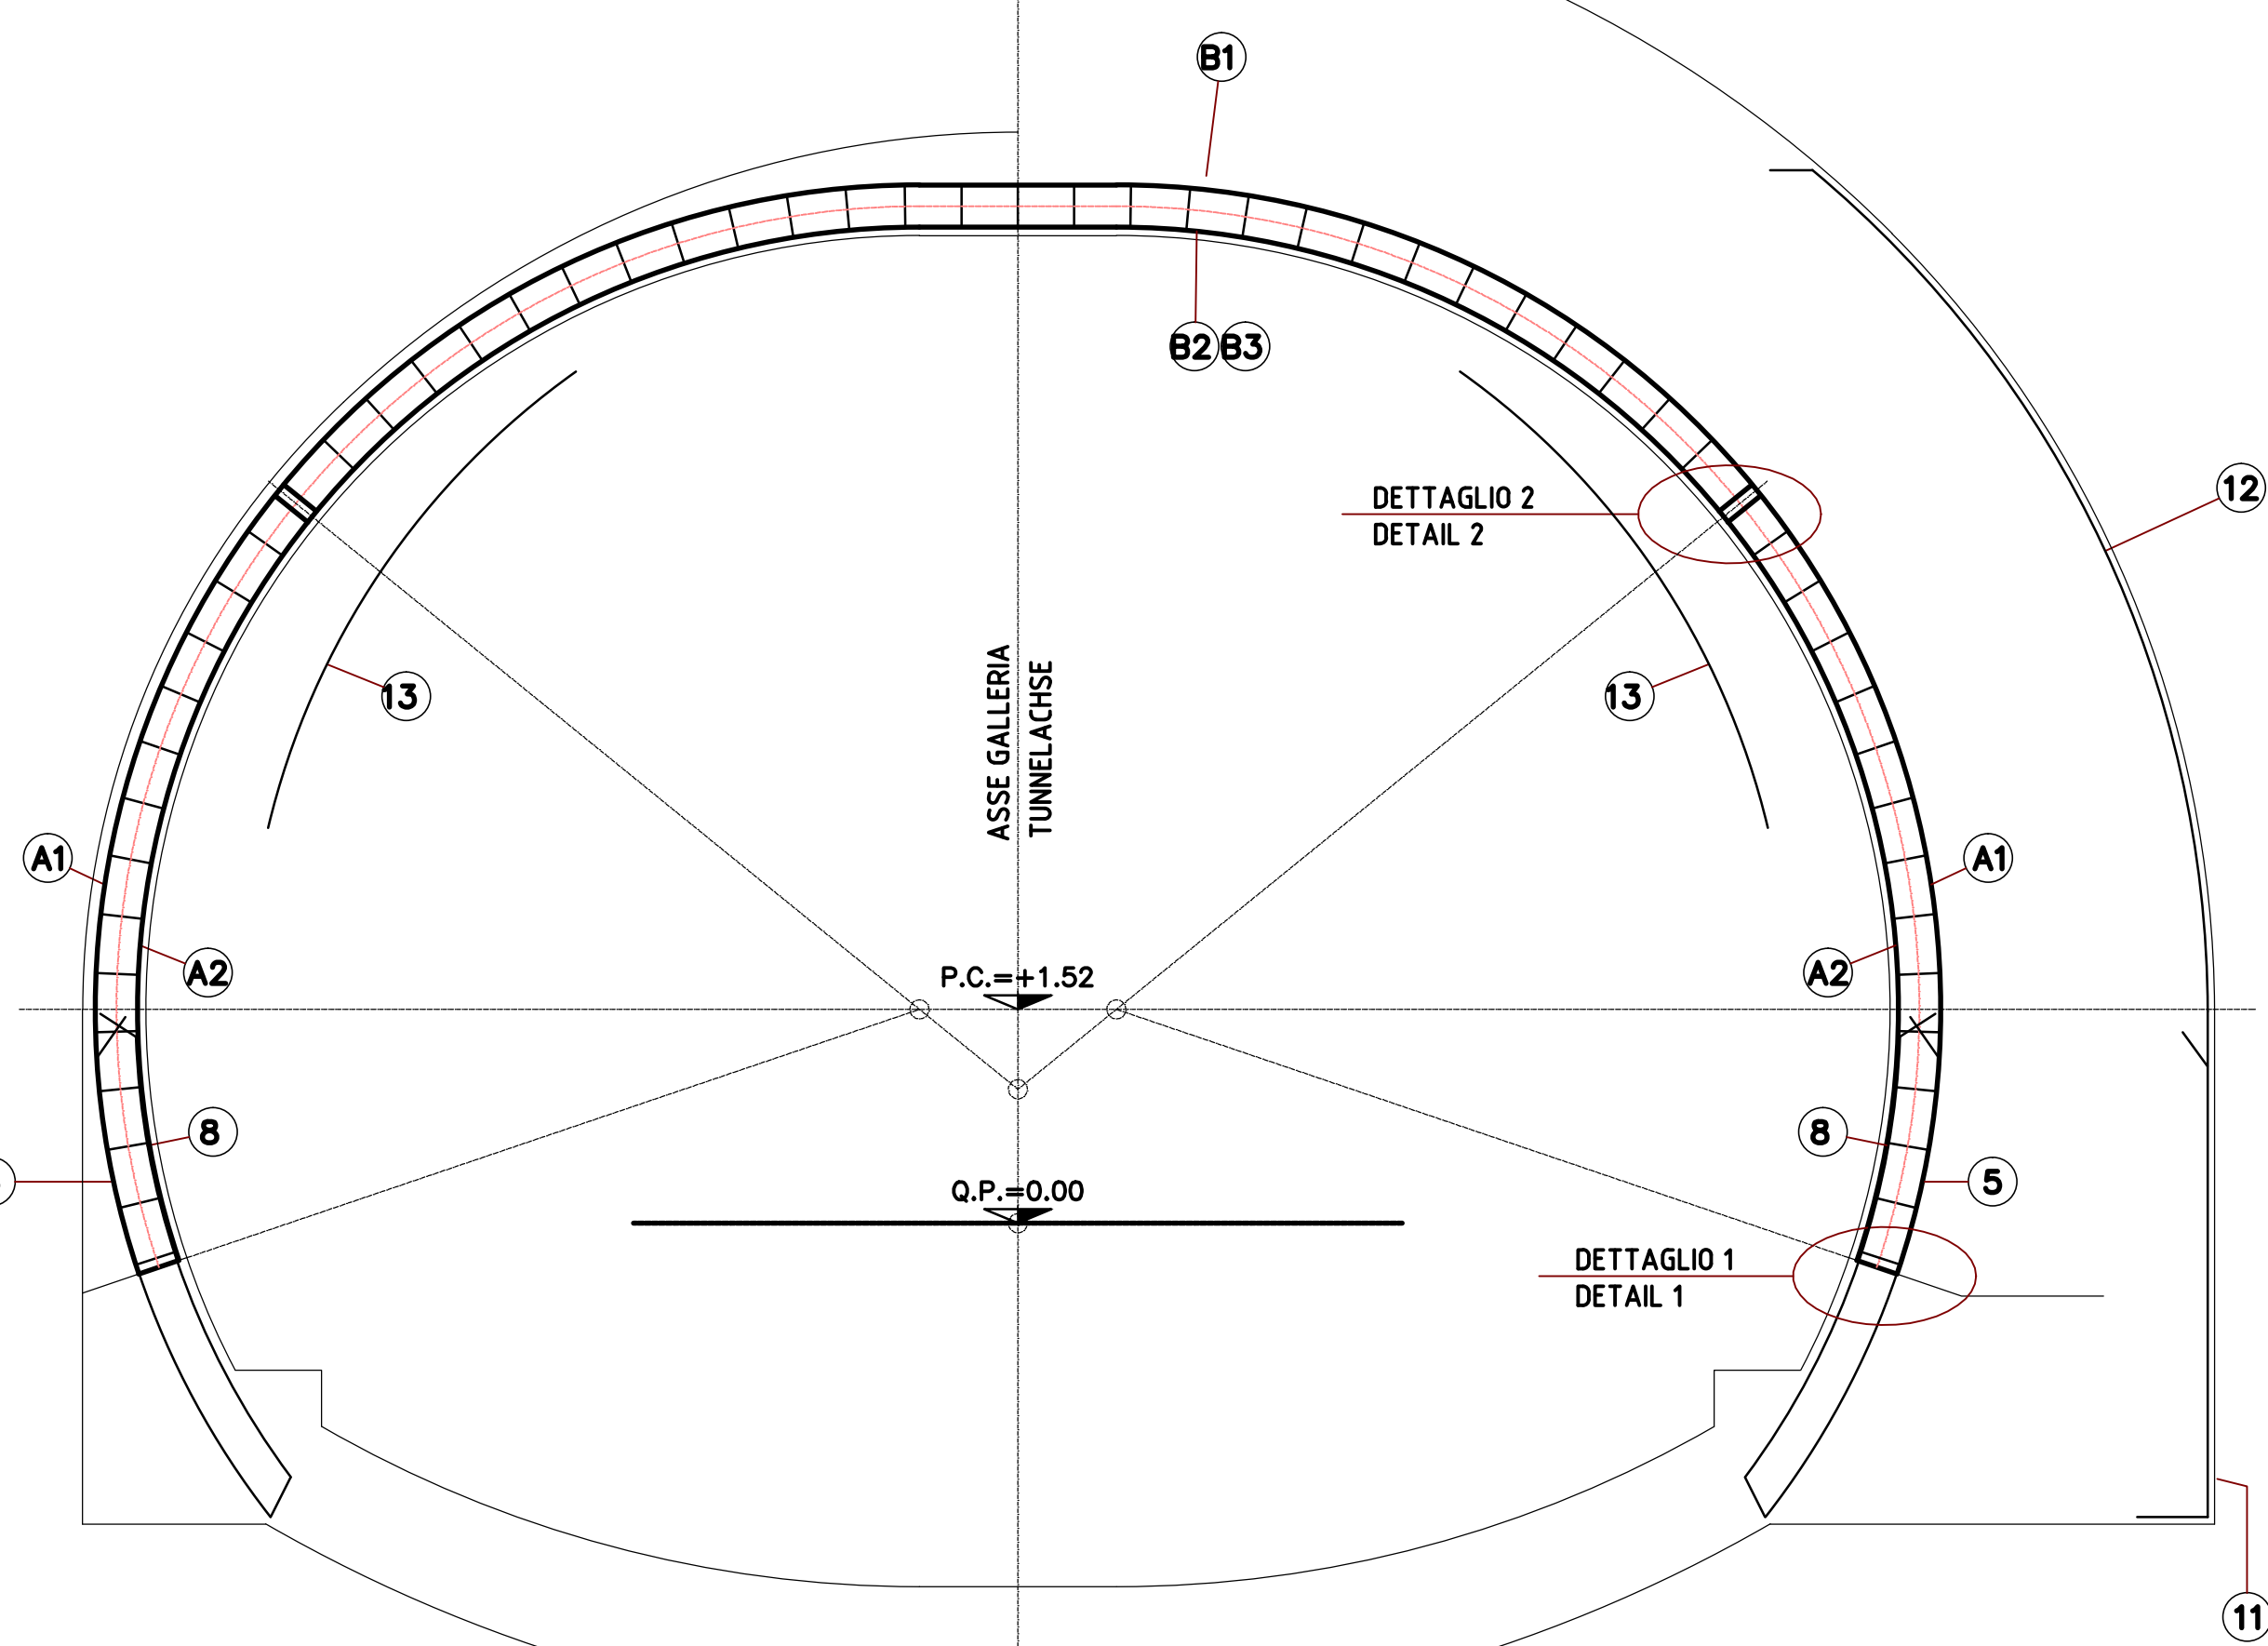


SCALA-MAGSTAB 1:50
ARMATURA
BEWEHRUNG

SCALA-MÄßSTAB 1:50
ARMATURA
BEWEHRUNG

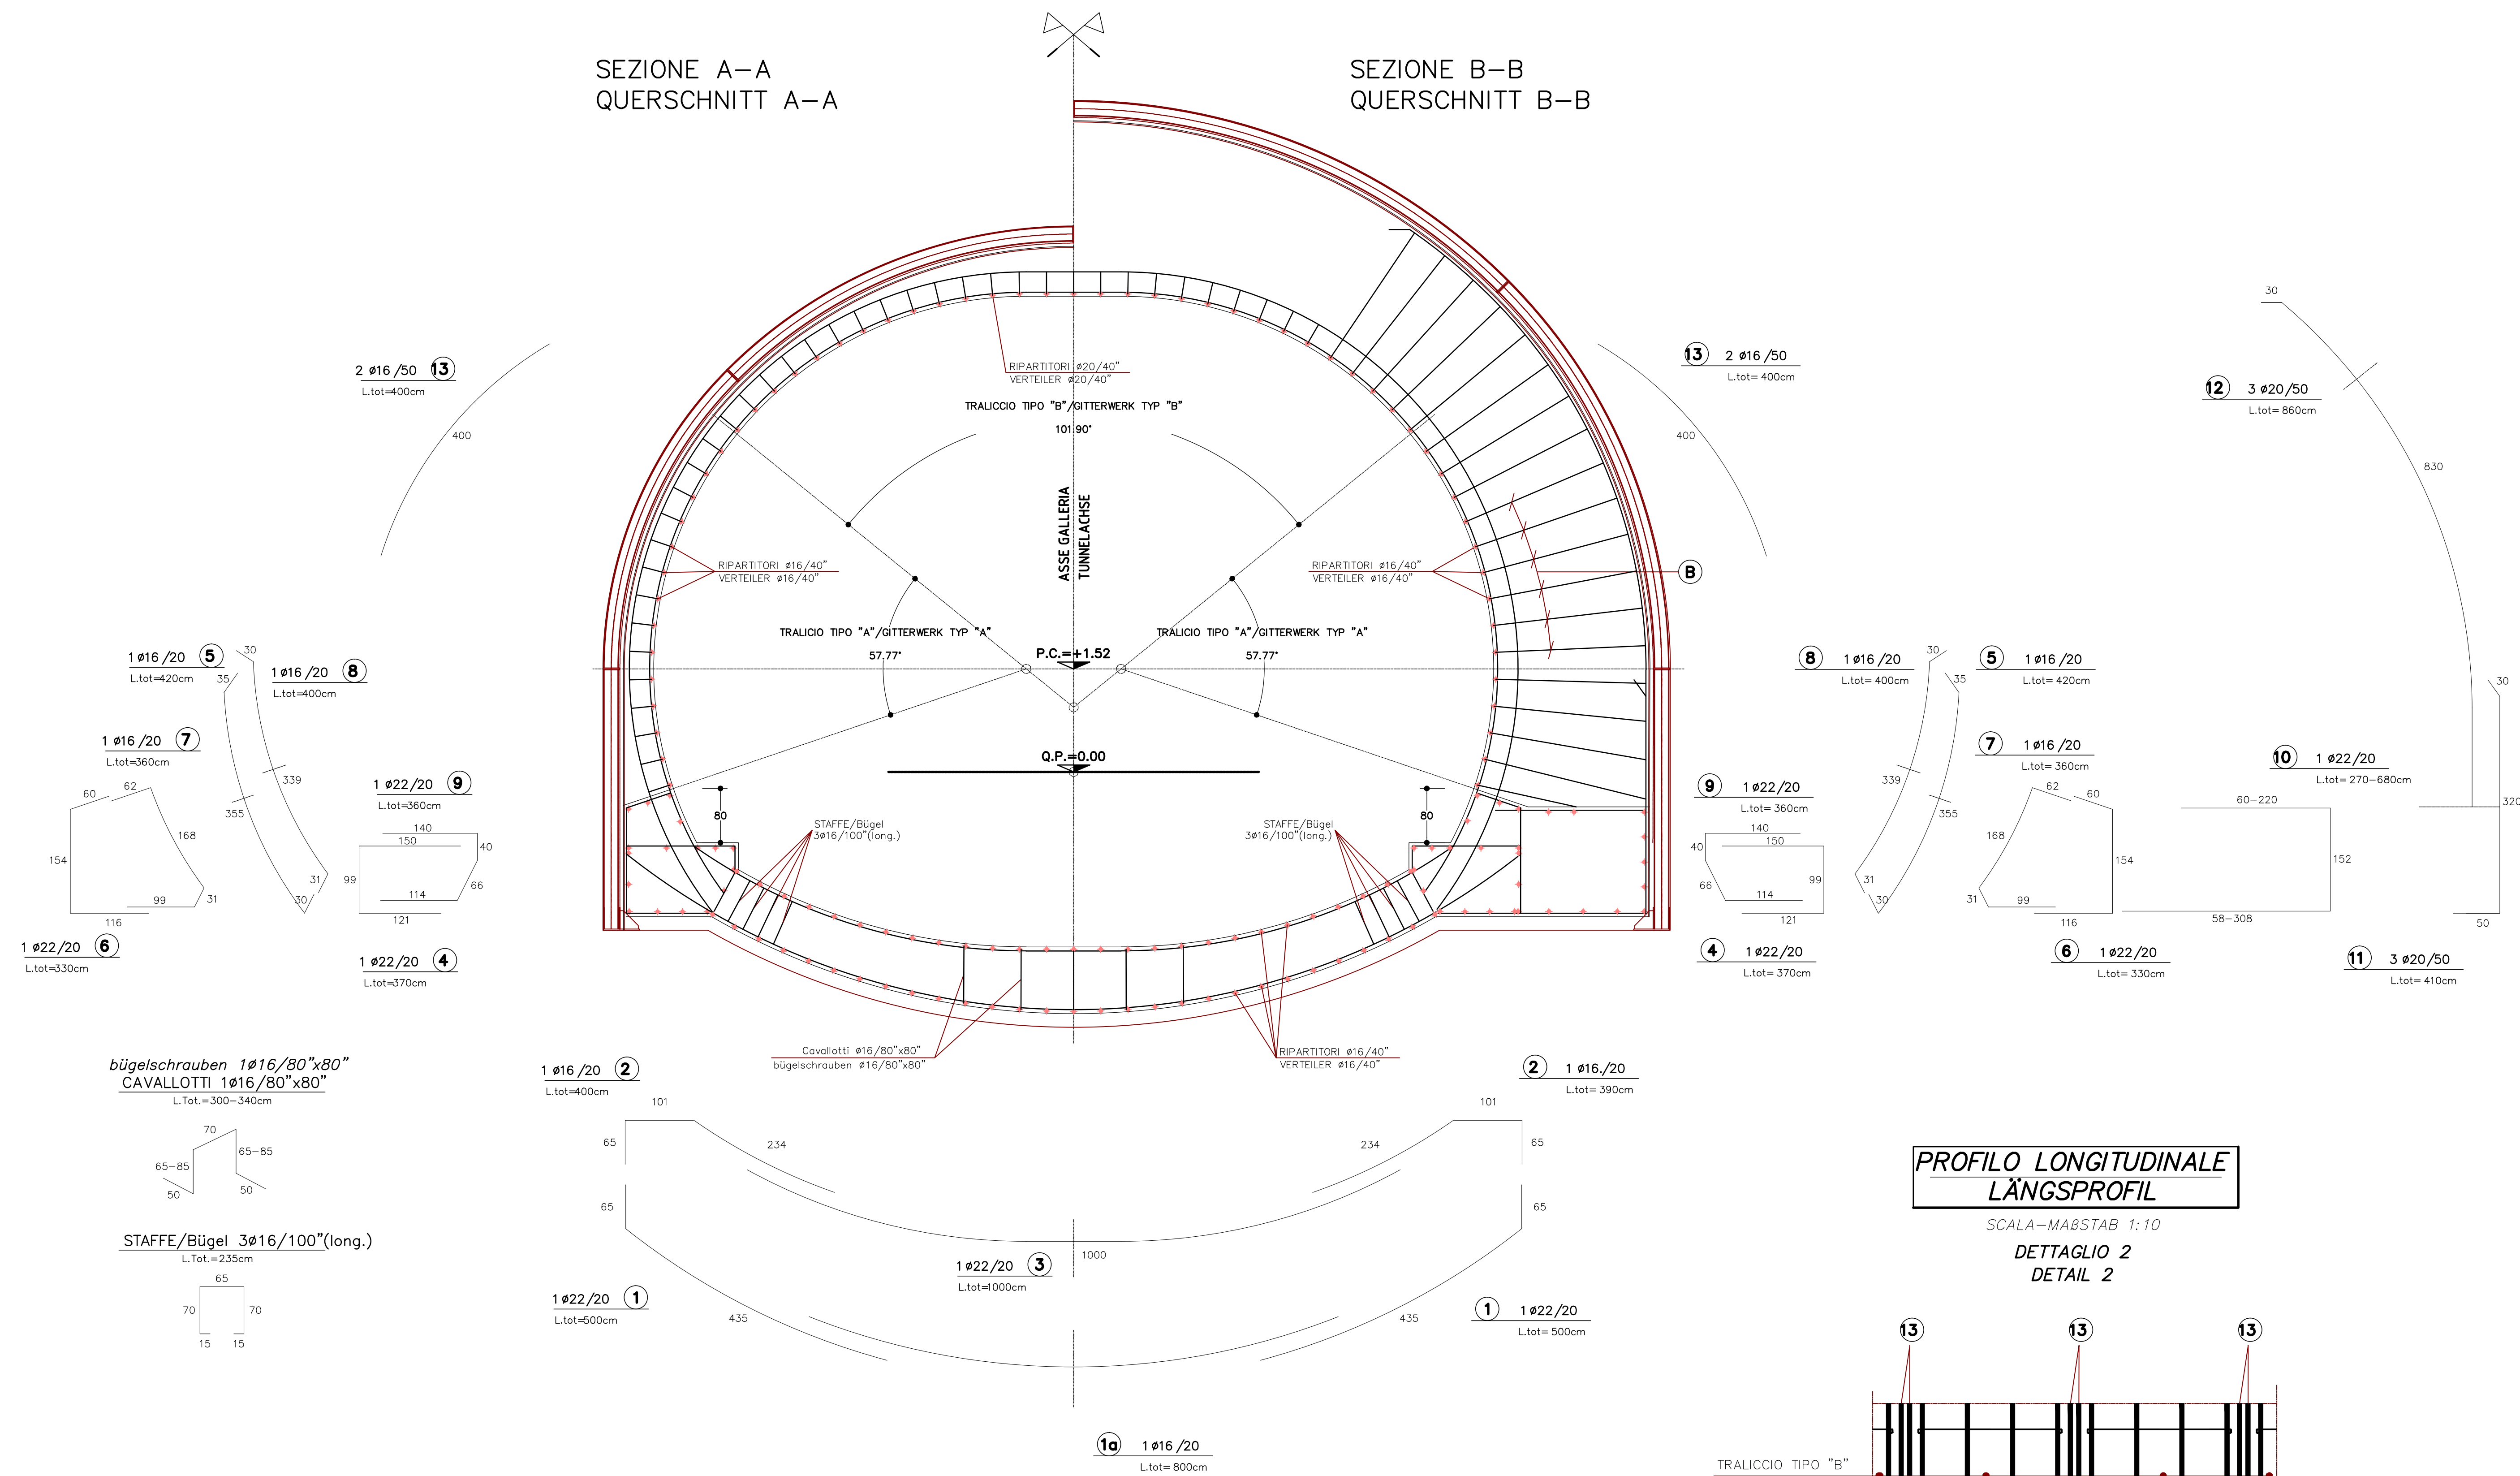


SCALA-MABSTAB 1:10
DETTAGLIO 2
DETAIL 2


SCALA-MABSTAB 1:10
 DETTAGLIO 2
 DETAIL 2

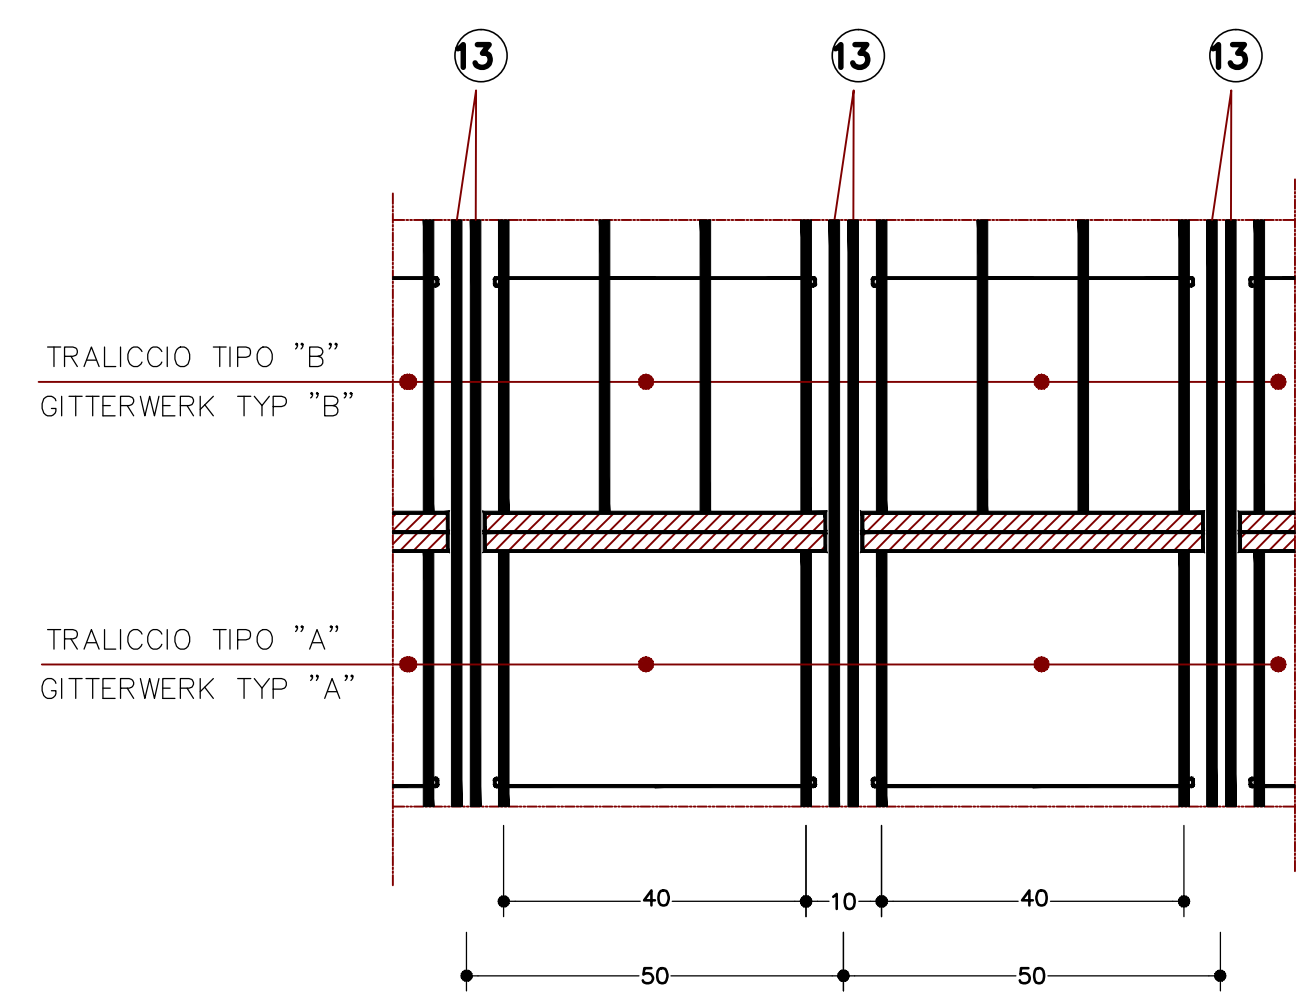

SCALA-MABSTAB 1:10
DETTAGLIO 1
DETAIL 1

SCALA-MABSTAB 1:10
 DETTAGLIO 1
 DETAIL 1

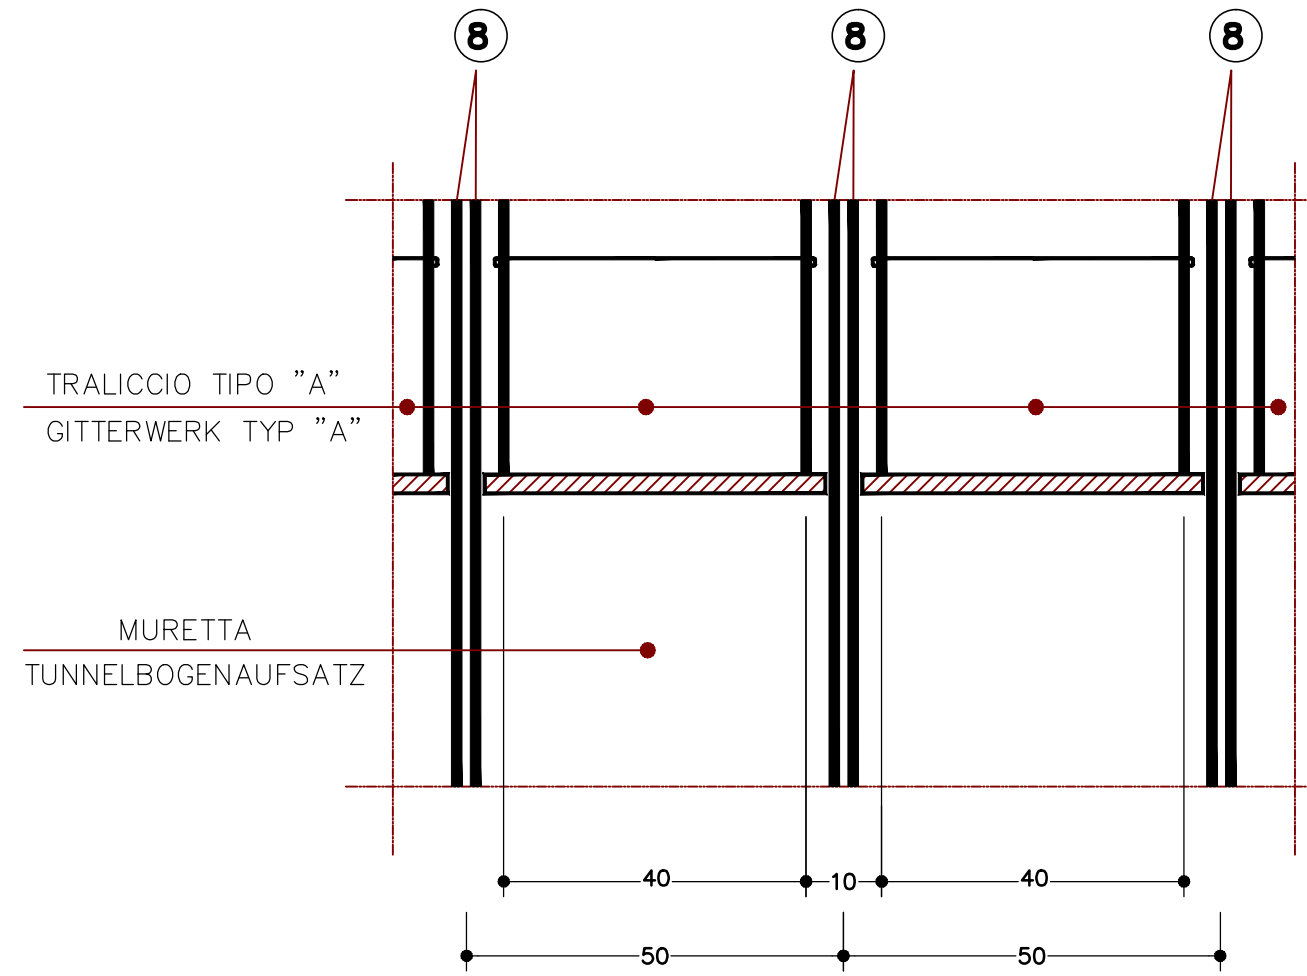

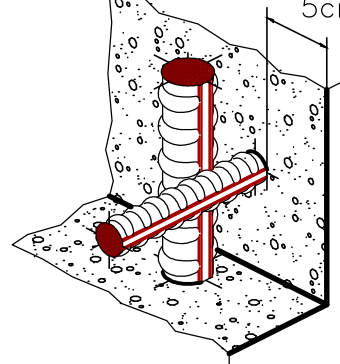

BAUHER - COMMITENTE		STEMPEL - TIMBRO	
AUTONOME PROVINZ BOZEN PROVINZA AUTONOMA DI BOLZANO AMT DER STRASSENBAU UND STR. OFFIZIUM STRASSE UND STR. PLATZ 54 SILVUS MAGGIORI PLATZ 11 - 39100 BOZEN - BOLZANO STEUERNR. - PART. IVA 0399999025			
PROJEKT		PROGETTO	
AUSFÜHRUNGSPROJEKT PROGETTO ESECUTIVO UMFÄHRUNGSSTRASSE DER STADT BRIXEN MITTELAUSFAHRT CIRCONVALLAZIONE DEL CENTRO ABITATO DI BRESSANONE SVINCOLO CENTRALE			
Num. p.zm.	Datum eff.	Abänderung approvamento	ausgearbeitet redatto
d			
c			
INHALT		CONTENUTO	
TYPENQUERSCHNITT G3-P1 BEWEHRUNG		SEZIONE TIPO G3-P1 ARMATURA	
PROJEKTANT - PROGETTISTA  STUDIO DI INGEGNERIA BÜROINGENIEURSO DOTT. ING. MARIO VALDEMARIN Bressanone, via Mercato Vecchio 2 / Altenehrn-Postfach, Brixen (BZ) Tel. 0472-835576, Fax 0472-836748, studio@valdemarin.it		STEMPLE - TIMBRO 	
ARCHITECTONISCHE BERATUNG - CONSULENZA ARCHITETTICA ModusArchitects 36048 Brixen, Falschbergstrasse 7 / Bressanone, via Falschbergstr. 7 Telefon: 0472-835921 - info@modusarchitects.com		BERATUNG TECHNISCHE AUSSTATTUNG - CONSULENZA IRRADIANTI  Studio TEMA 39100 Bressanone, via Falschbergstrasse 7 Telefon: 0472-835921	
Gepl. data	Freigegeben data	Ausgearbeitet data	Gezeichnet data
30/06/2015	24/12/2011	PN	M01
		1:50	0124 GAL006