


BESCHICHTUNG POS. M-04 - RAUM M 00.01 -  
rivestimento parete POS. M-04 - stanza M 00.01:

Beschichtung aus MDF Eiche furniert mit vertikalen Pfosten an der Wandstruktur befestigt zusammen.  
Höhe der Platten etwa 1,45 Meter.  
Gesamtlänge der linearen Wandbeschichtung: ca. 6,05 ml.  
Um zwei verstärkte Strukturen, die in jeden Anschluss eingesteckt werden zu schaffen, werden die beiden Ports, die nicht gezählt werden.


Rivestimento a parete composto da pannelli in MDF impiallacciato rovere fissati a parete con struttura a montanti verticali.  
Altezza dei pannelli circa 1,45 metri.  
Lunghezza totale lineare del rivestimento a parete: 6,05 ml circa.  
Da prevedere due strutture rinforzate nella quali verrà inserita una porta ciascuna: le due porte non sono da conteggiare.

ALLE MÄßE SIND AN DER BAUSTELLE VOR DEM BEGINN DER ARBEITEN ZU ÜBERPRÜFEN !  
EVT. UNTERSCHIEDE ZWISCHEN STATIKPLÄNEN, FACHPLÄNEN SOWIE ARCHITEKTURPLÄNEN SIND MIT DEM ARCHITEKT ZU KLÄREN  
JEDLICHE ÄNDERUNG IST DEM ARCHITEKT UMGEHEND MITZUTEILEN

TUTTE LE MISURE SONO DA VERIFICARE IN SITO PRIMA DELL 'INIZIO DEI LAVORI !  
EVT. DIFFERENZE TRA DISEGNI STATICI, DISEGNI DI IMPIANTI E DESIGNI ARCHITETTONICI SONO DA CHIARIRE CON L'ARCHITETTO  
QUALSIASI MODIFICA E DA SEGNALARE IMMEDIATAMENTE ALL'ARCHITETTO

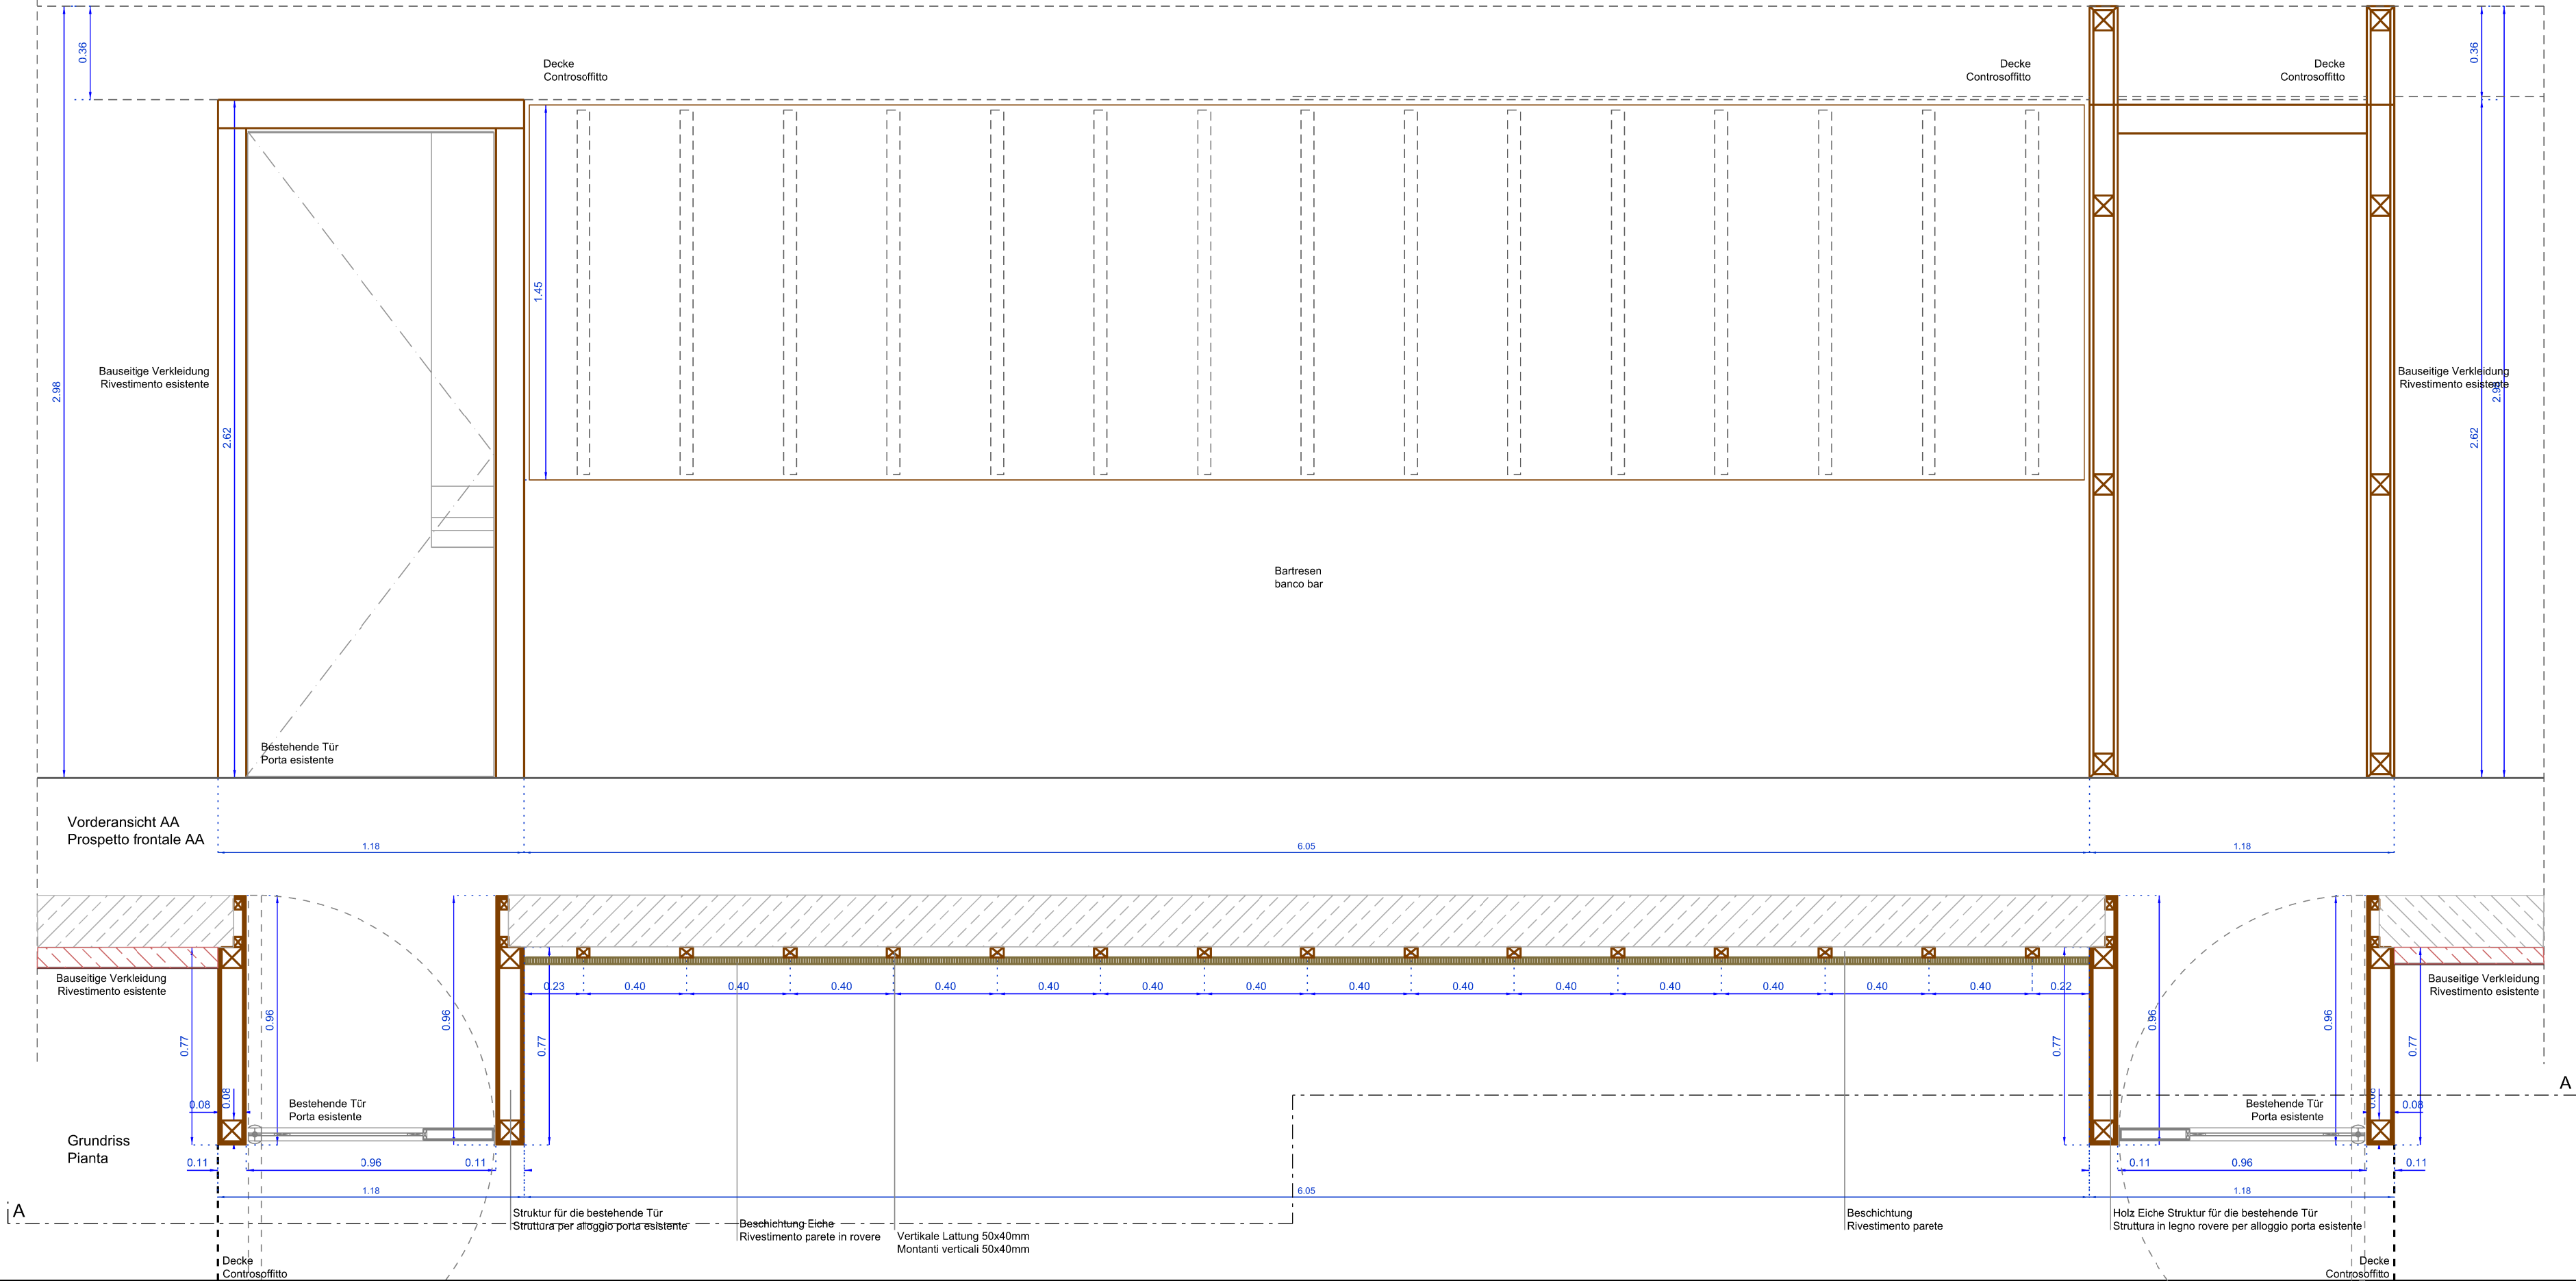


GEMEINDE LEIFERS  
AUTONOME PROVINZ BOZEN/SÜDTIROL

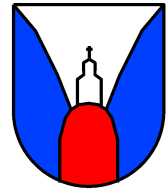

COMUNE DI LAIVES  
PROV. AUTONOMA DI BOLZANO/ALTO ADIGE

ProjektProgetto

Sportzone Toggenburg –  
Wiederaufbau des  
Dienstgebäudes  
-Einrichtung

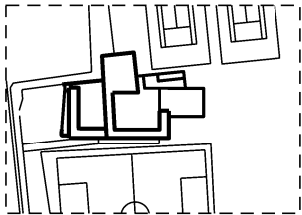

Zona sport. Toggenburg –  
ricostruzione palazzina di  
servizio  
-Arredo

B.P. .1935

p.ed. .1935

AUSFÜHRUNGSPROJEKT EINRICHTUNG - PROGETTO ESECUTIVO ARREDO

Planinhalt | Contenuto

BESCHICHTUNG POS. M-04 - RAUM M 00.01  
rivestimento parete POS. M-04 - stanza M 00.01

Plan Nr. | Tavola n.

A-AP-c7

Der Direktor des Amtes IV  
Il Direttore dell'Ufficio IV

Datum  
Data

08.2016

Maßstab  
Scala

1:20

Änderung  
Modifica

Bauherr | Committente

Generalplaner | Progettista generale

Dr. Dr. Arch. Thomas Ebner

Dr. Arch. Markus Scherer

Amt IV - Öffentliche Arbeiten und Vermögen  
Ufficio IV - Lavori Pubblici e Patrimonio

Tel:0473 490 466

fax. 0473 490 467

39055 LEIFERS | LAIVES  
Weissensteinerstrasse 24, via Pietralba  
tel. 0471 595 790 | fax 0471 595 799

Sommerpromenade/Passeggiata estiva 10

39012 Meran/Merano

Einziger Verantwortlicher des Verfahrens:  
responsabile unico del procedimento:Dott. Ing. Cristian Straudi

Genehmigungen

Approvazioni

Weissensteinerstrasse, 24 • 39055 Leifers  
Tel. 0471 595 790 • Fax 0471 595 799

Via Pietralba, 24 • 39055 Laives  
Tel. 0471 595 790 • Fax 0471 595 799