




OBERFLÄCHE SICHTBETON MIT  
GEBÜRSTETEN HOLZBRETTTERN  
SUPERFICIE CALCESTRUZZO  
FACCIAVISTA CON CASSERO CON  
TAVOLE IN LEGNO SPAZZOLATE

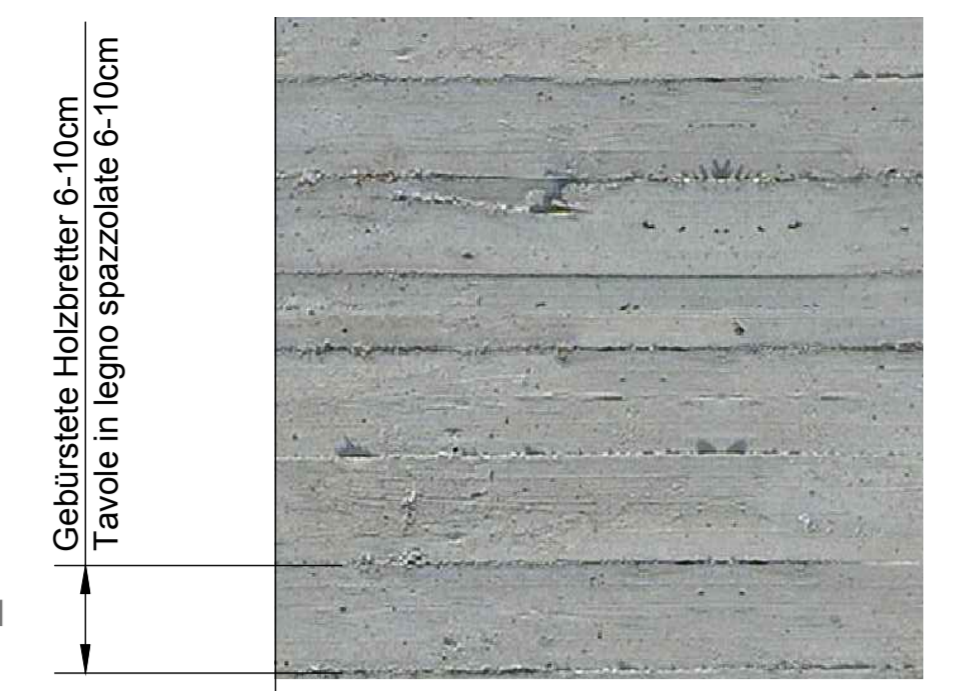

EINGEFÄRBTES GESTÖCKTES  
SICHTBETON MIT LOKALER KÖRNUNG  
DURCHDRINGUNGSFREI IN EINEM GUSS GEGESSEN  
CALCESTRUZZO COLORATO FACCIA VISTA  
CON GRANULATO LOCALE E BOCCIARDATO  
SENZA FORI DEI DISTANZIATORI E UN GETTO

 


ANSICHT G-G M. 1:50  
PROSPETTO G-G S. 1:50

 

GRUNDRISS M. 1:50  
PIANTA S. 1:50


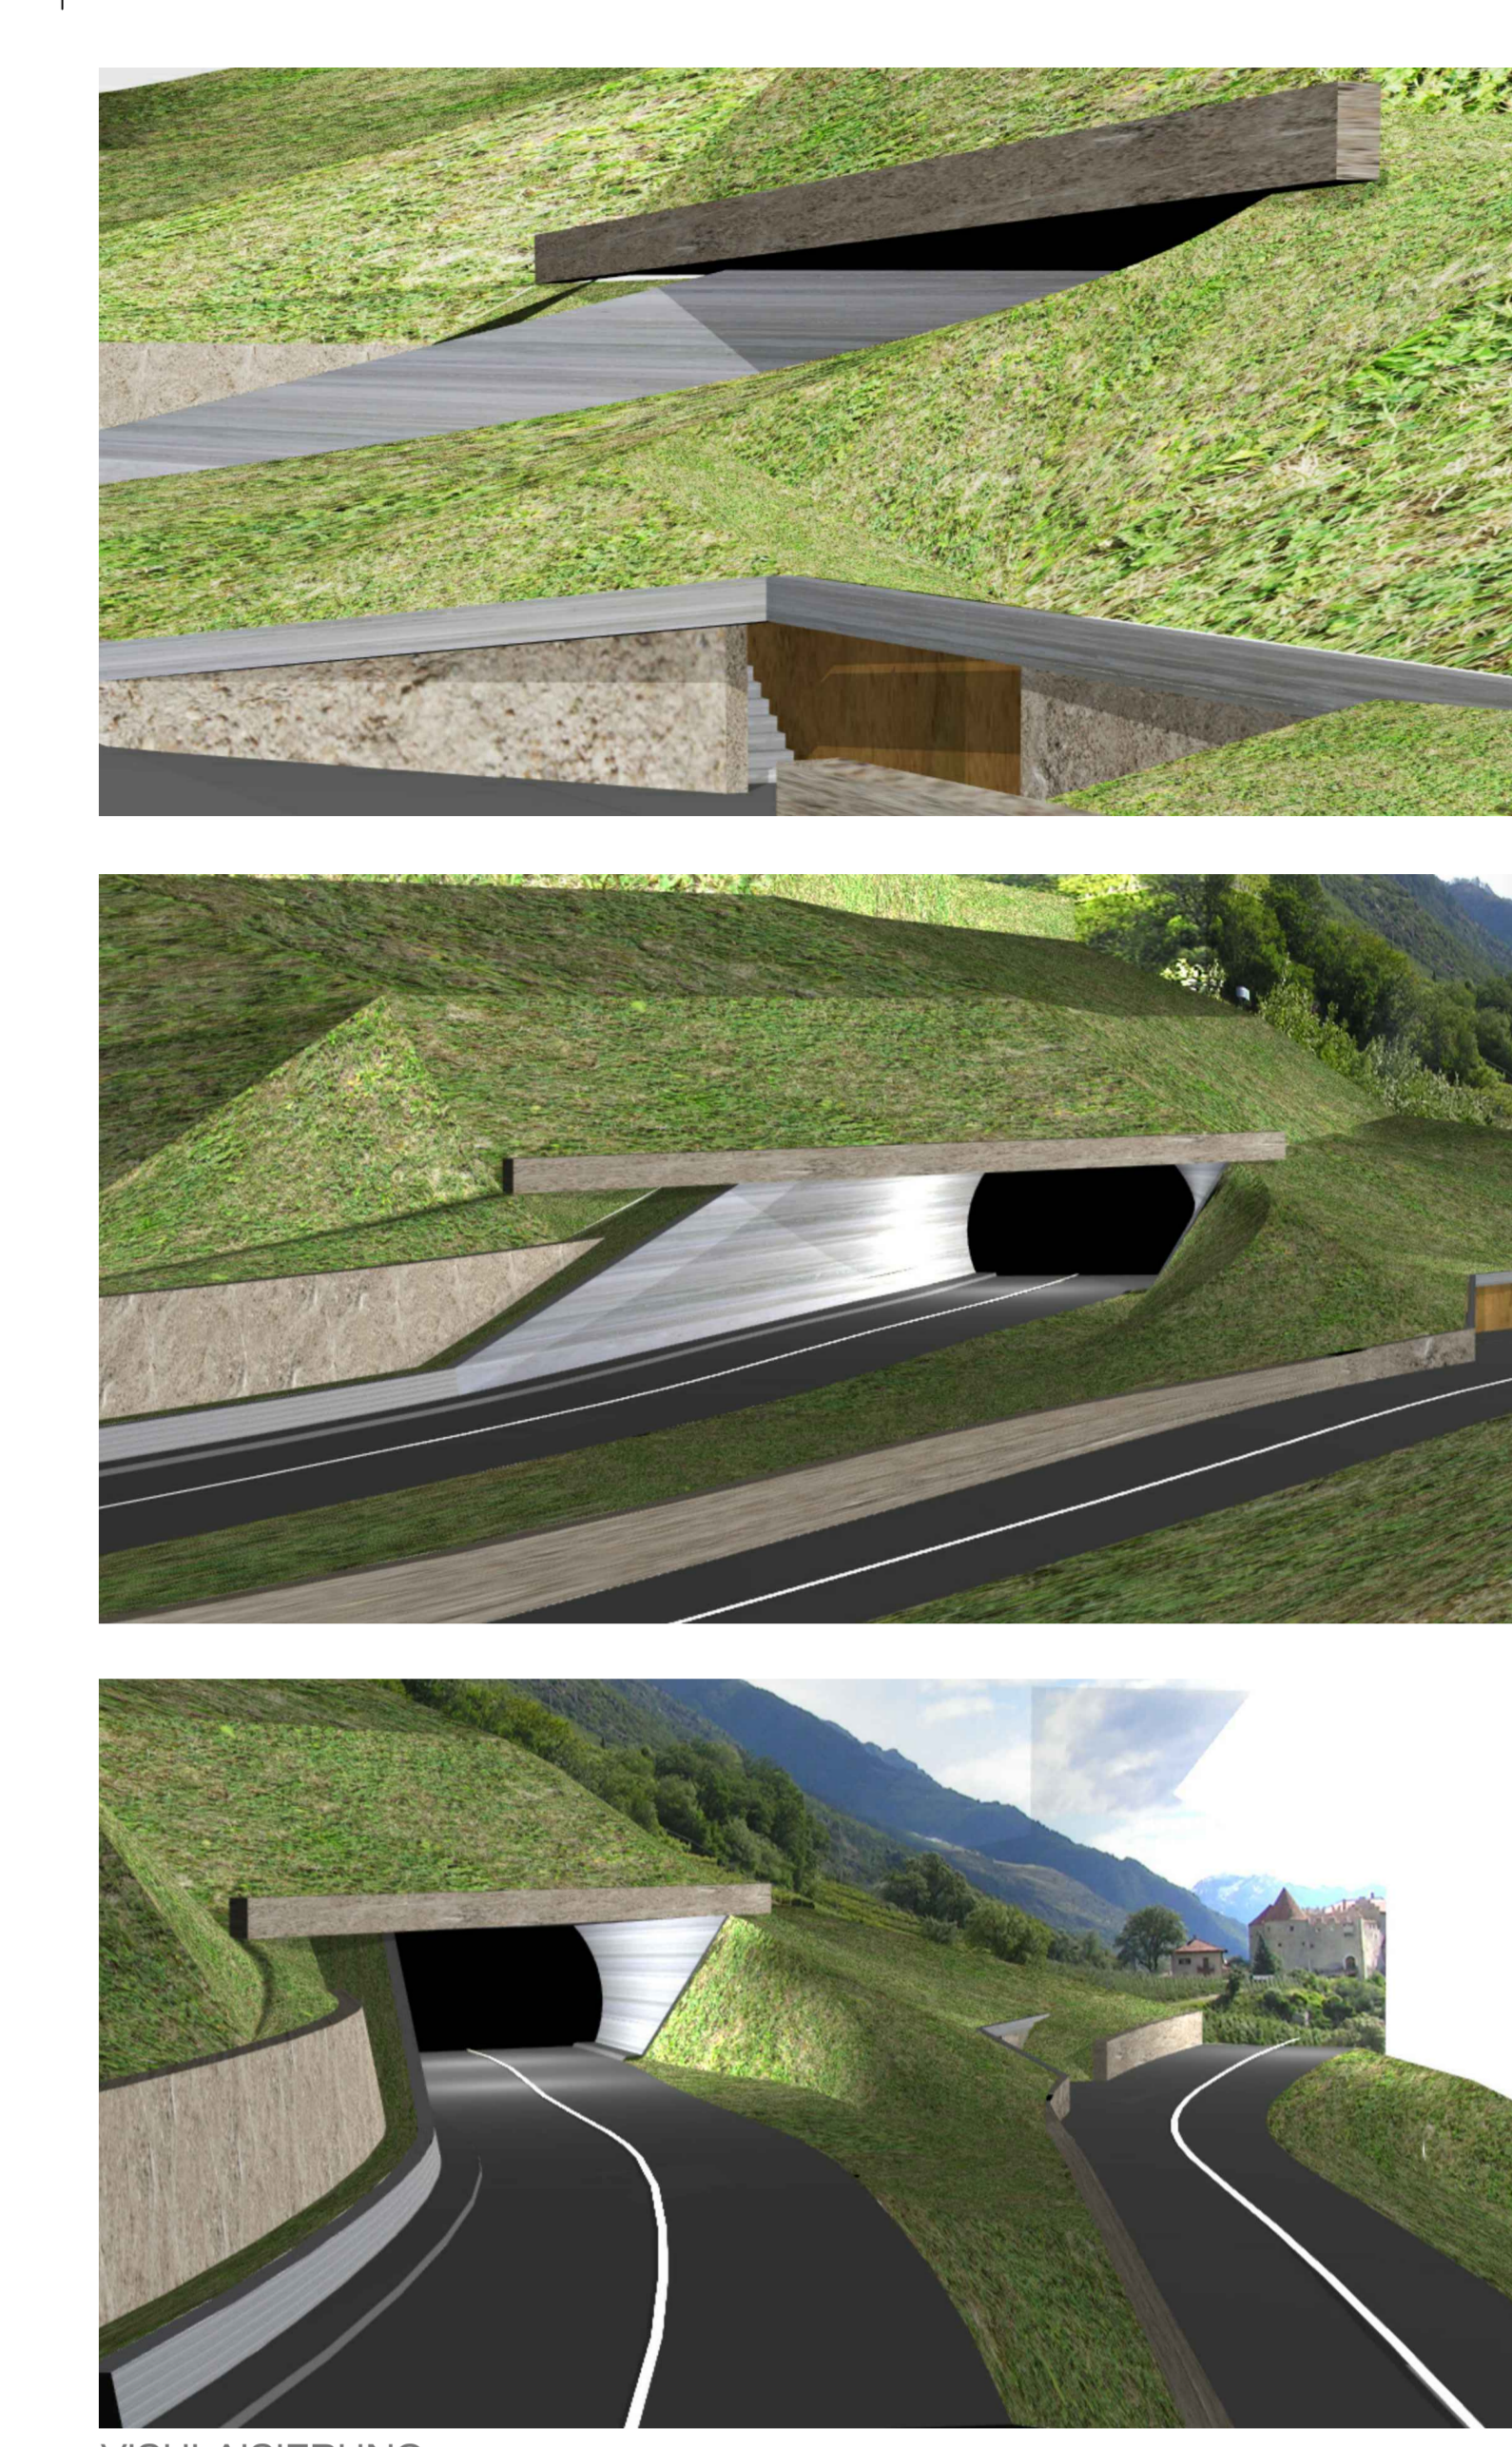

VISUALISIERUNG  
VISUALIZZAZIONE



LAGEPLAN M. 1:500  
PLANIMETRIA S. 1:500

Autonome Provinz Bozen  

23.02.2015 09:38:16  
000023.02.2015 09:38:16

**BAU DER UMFAHRUNG VON KASTELBELLO UND GALSALVA AUF DER SS38 STILFSEERJOCH ZWISCHEN KM 176,50 UND KM 179,4 CA.**

**REALIZZAZIONE DELLA CIRCONVALLAZIONE DI CASTELBELLO E COLSAUN SS38 STELJO TRA KM 176,50 E KM 179,40 CA.**

Ausführungsprojekt  
Progetto esecutivo

Pfeiffer Planung GmbH Srl  
Architekt  
Dr. Ing. Michael Pfeiffer  


11.1.1