


LAGEPLAN BESTEHENDE INFRASTRUKTUREN
PLANIMETRIA INFRASTRUTTURE ESISTENTI


M =1:200

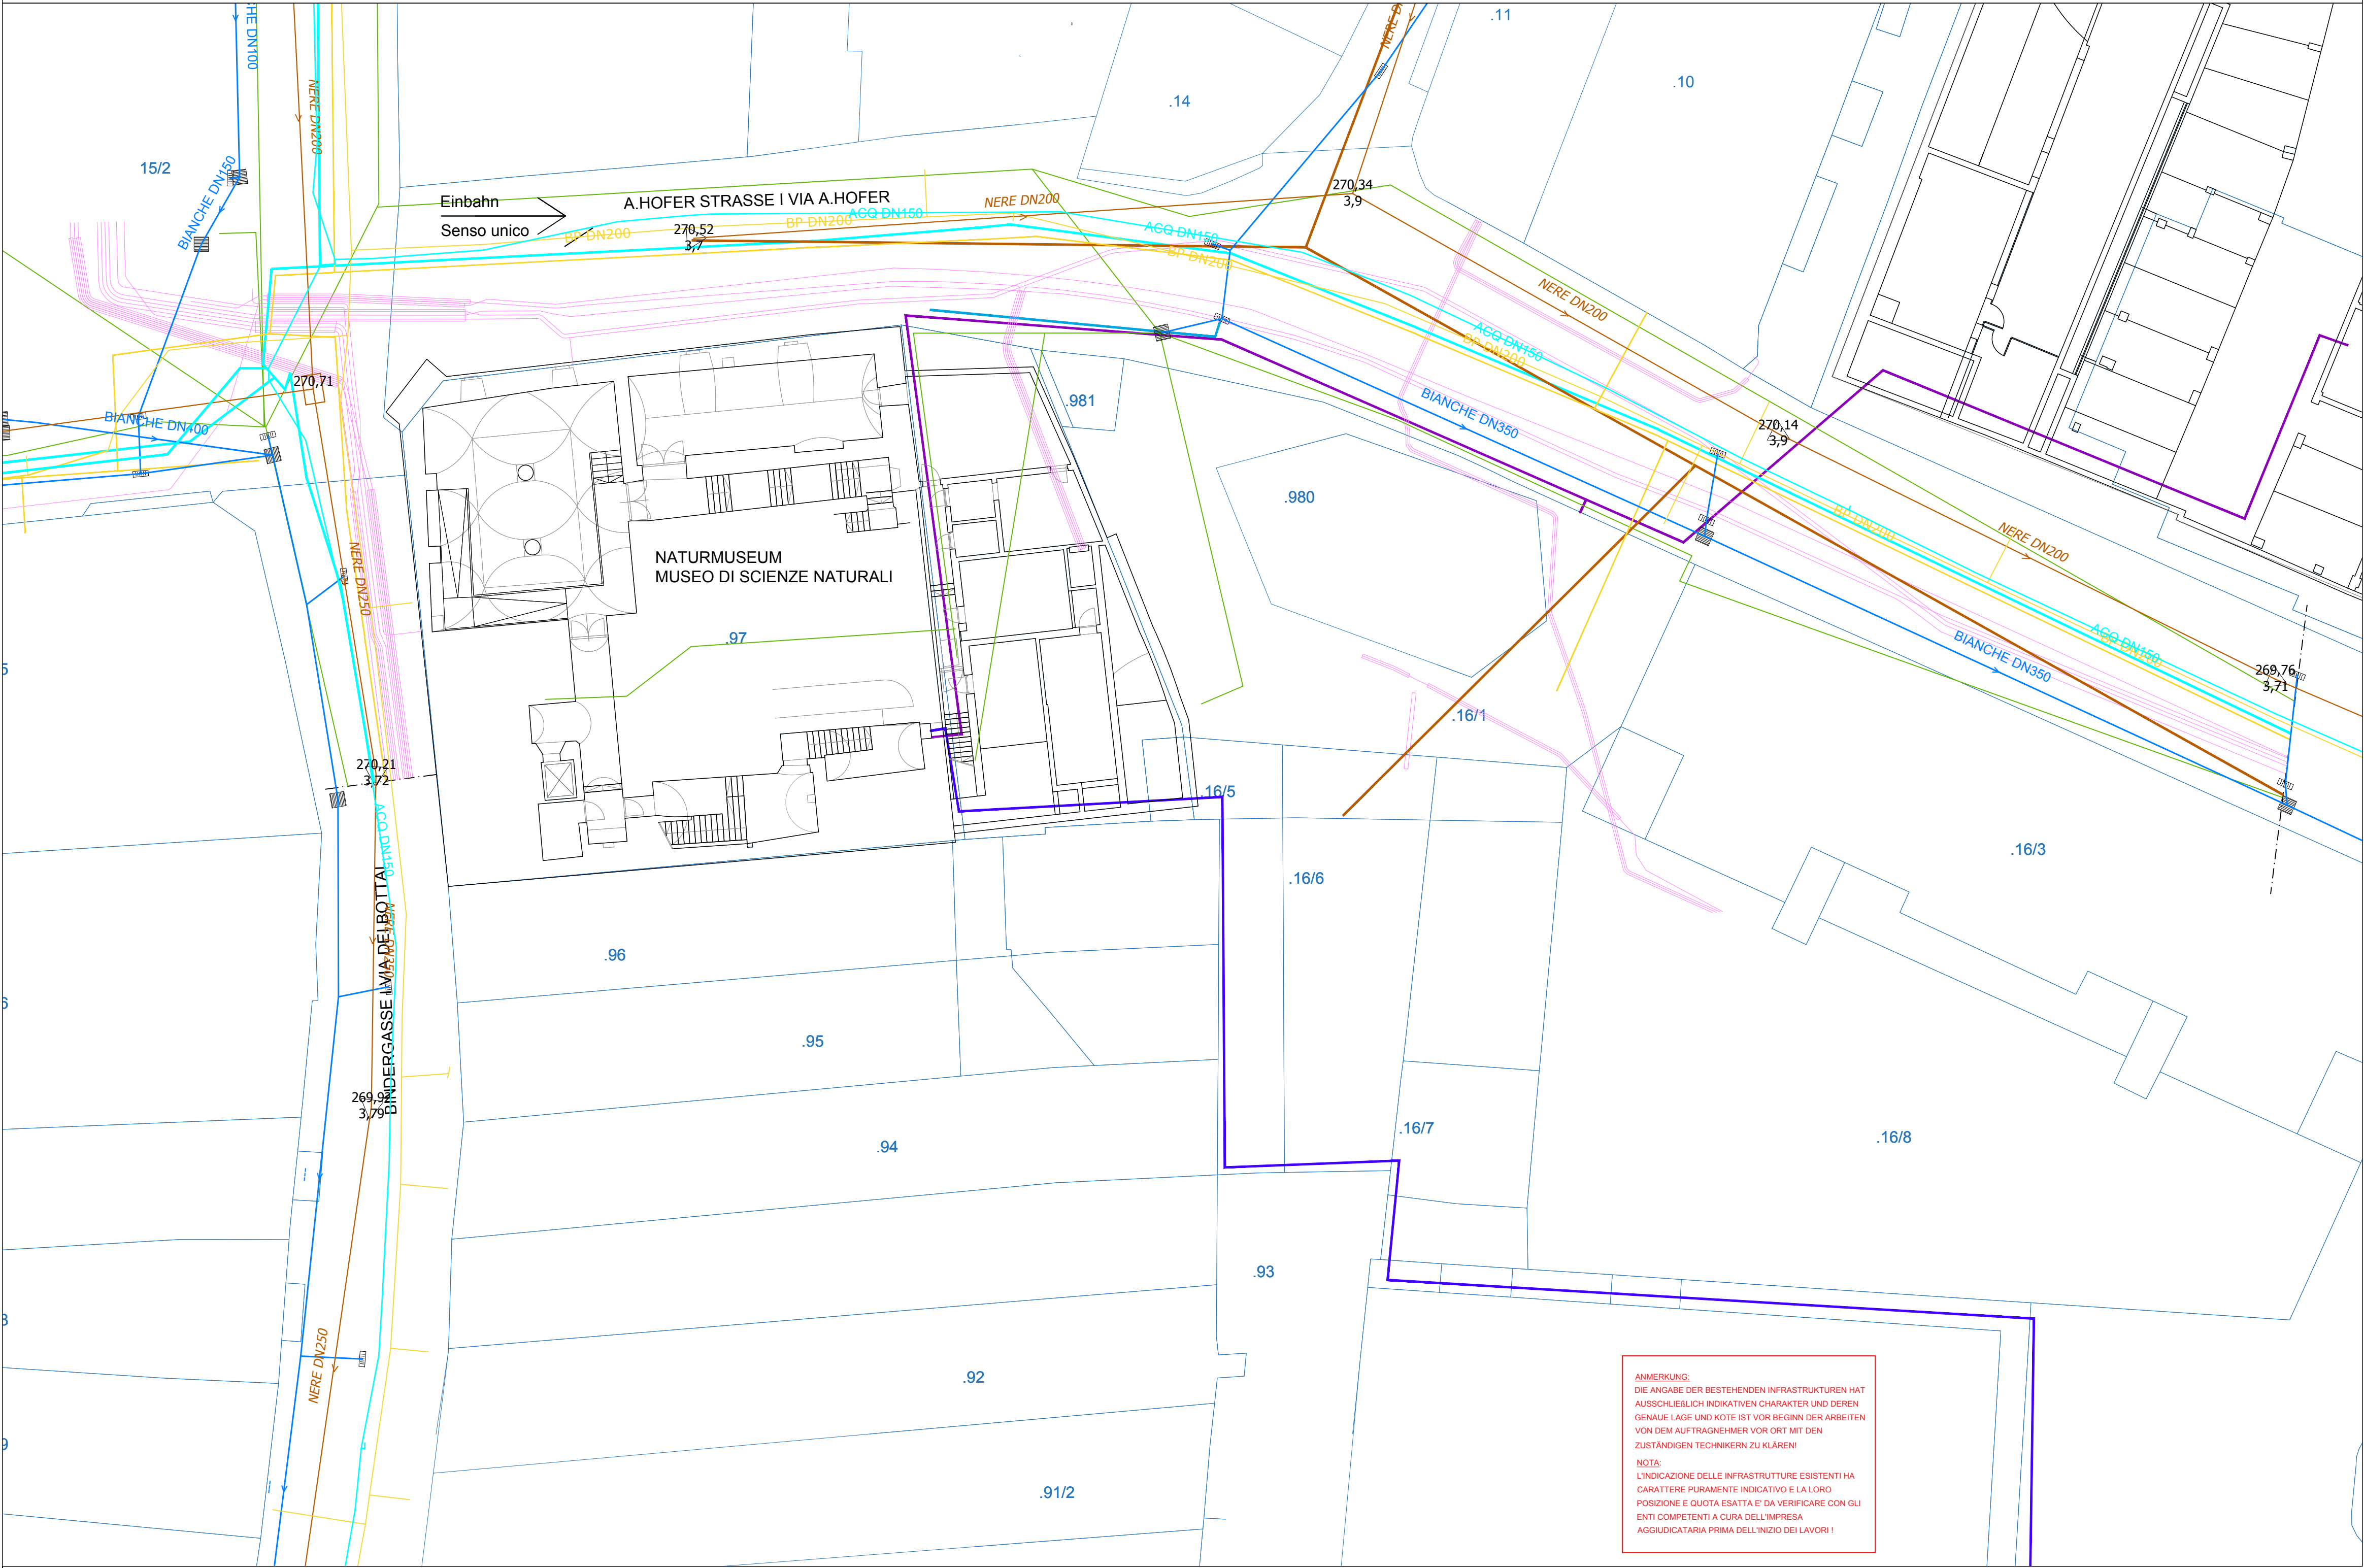

ANMERKUNG:
DIE ANKARE DER BESTEHENDEN INFRASTRUKTUREN HAT
AUSSCHLIEßLICH INDIKATIVEN CHARAKTER UND DIEREN
GENAUE LAGE UND KOTE IST VOR BEGINN DER ARBEITEN
VON DEM AUFTRAGNEHMER VOR ORT MIT DEN
ZUSTÄNDIGEN TECHNIKERN ZU KLÄREN!
NOTA:
L'INDICAZIONE DELLE INFRASTRUTTURE ESISTENTI HA
CARATTERE PURAMENTE INDICATIVO E LA LORO
POSIZIONE E QUOTA ESATTA E' DA VERIFICARE CON GLI
ENTI COMPETENTI A CURA DELL'IMPRESA
AGGIUDICATARIA PRIMA DELL'INIZIO DEI LAVORI !

BESTEHENDE INFRASTRUKTUREN
INFRASTRUTTURE ESISTENTI:

- Stromleitung I Linee elettriche
- Wasserleitung I Acquedotto
- Gasleitung I Gasdotto
- Telecom
- Schmutzwasser I Acque nere
- Regenwasser I Acque bianche
- Fernleitung, Datenleitung und Telefon
Teleriscaldamento, linea dati e telefono
- Stromleitung
Linea elettrica

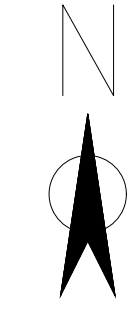

Autonome Provinz Bozen
Assessorat für Bauten
Abt. 11 - Hochbau und technischer Dienst

Provincia Autonoma di Bolzano
Assessorato ai lavori pubblici
Rip. 11 - Edilizia e servizio tecnico

Provincia Autonoma de Bulsan
Assessorat per i lœures publics
Rep. 11 - Frabichè y sorvisc technich

Projekt		Progetto	
Kodex: 22.01.008.013.02.02.01		Codice: 22.01.008.013.02.02.01	
Unterirdische Erweiterung der Ausstellungsräume und des Archivs des Naturmuseums Bozen		Ampliamento interrato degli spazi espositivi e degli archivi del Museo di Scienze naturali di Bolzano	
AUSFÜHRUNGSPROJEKT - PROGETTO ESECUTIVO			
Planinhalt Contenuto		Plan Nr. Tavola n.	
SICHERHEITS- UND KOORDINIERUNGSPLAN Piano di sicurezza e di coordinamento Lageplan Ist-Zustand und bestehende Infrastrukturen Planimetria stato di fatto ed infrastrutture esistenti		SI-AP2a-f06	
Der Amtsdirektor Il direttore d'ufficio	Dr. Arch. Andrea Segal	Datum Data	11/2016
Bauherr Committente		Planer Progettista	
Der Abteilungsdirektor Il Direttore di Ripartizione Dott.Ing. Gustavo Mischi Abt. 11 - Hochbau und technischer Dienst Rip. 11 - Edilizia e servizio tecnico 39100 BOLZANO BOZEN Piazza Silvius Magnago Platz 0471/412330-31 0471/412329 R.U.P.: Geom. Lukas Lantschner email: lukas.lantschner@provinz.bz.it		DER GENERALPLANER il progettista generale Dr. Arch. Markus Scherer Sicherheitskoordinator I Coordinatore della sicurezza Dr. Ing. Michael Pfeifer Dr. Ing. Philipp Kerschbaumer	
Genehmigungen		Approvazioni	
Silvius-Magnago-Platz 10 • 39100 Bozen Tel. 0471 41 23 80 • Fax 0471 41 23 98 http://www.provinz.bz.it/hochbau/ hochbau.ost@provinz.bz.it		Piazza Silvius Magnago 10 • 39100 Bolzano Tel. 0471 41 23 80 • Fax 0471 41 23 98 http://www.provincia.bz.it/edilizia/ edilizia.est@provincia.bz.it	
Piazza Silvius Magnago 10 • 39100 Bulsan Tel. 0471 41 23 80 • Fax 0471 41 23 98 http://www.provincia.bz.it/edilizia/ edilizia.est@provincia.bz.it		Pfeifer Planung	