



QUERPROFIL 41
KM 4.1+00.000

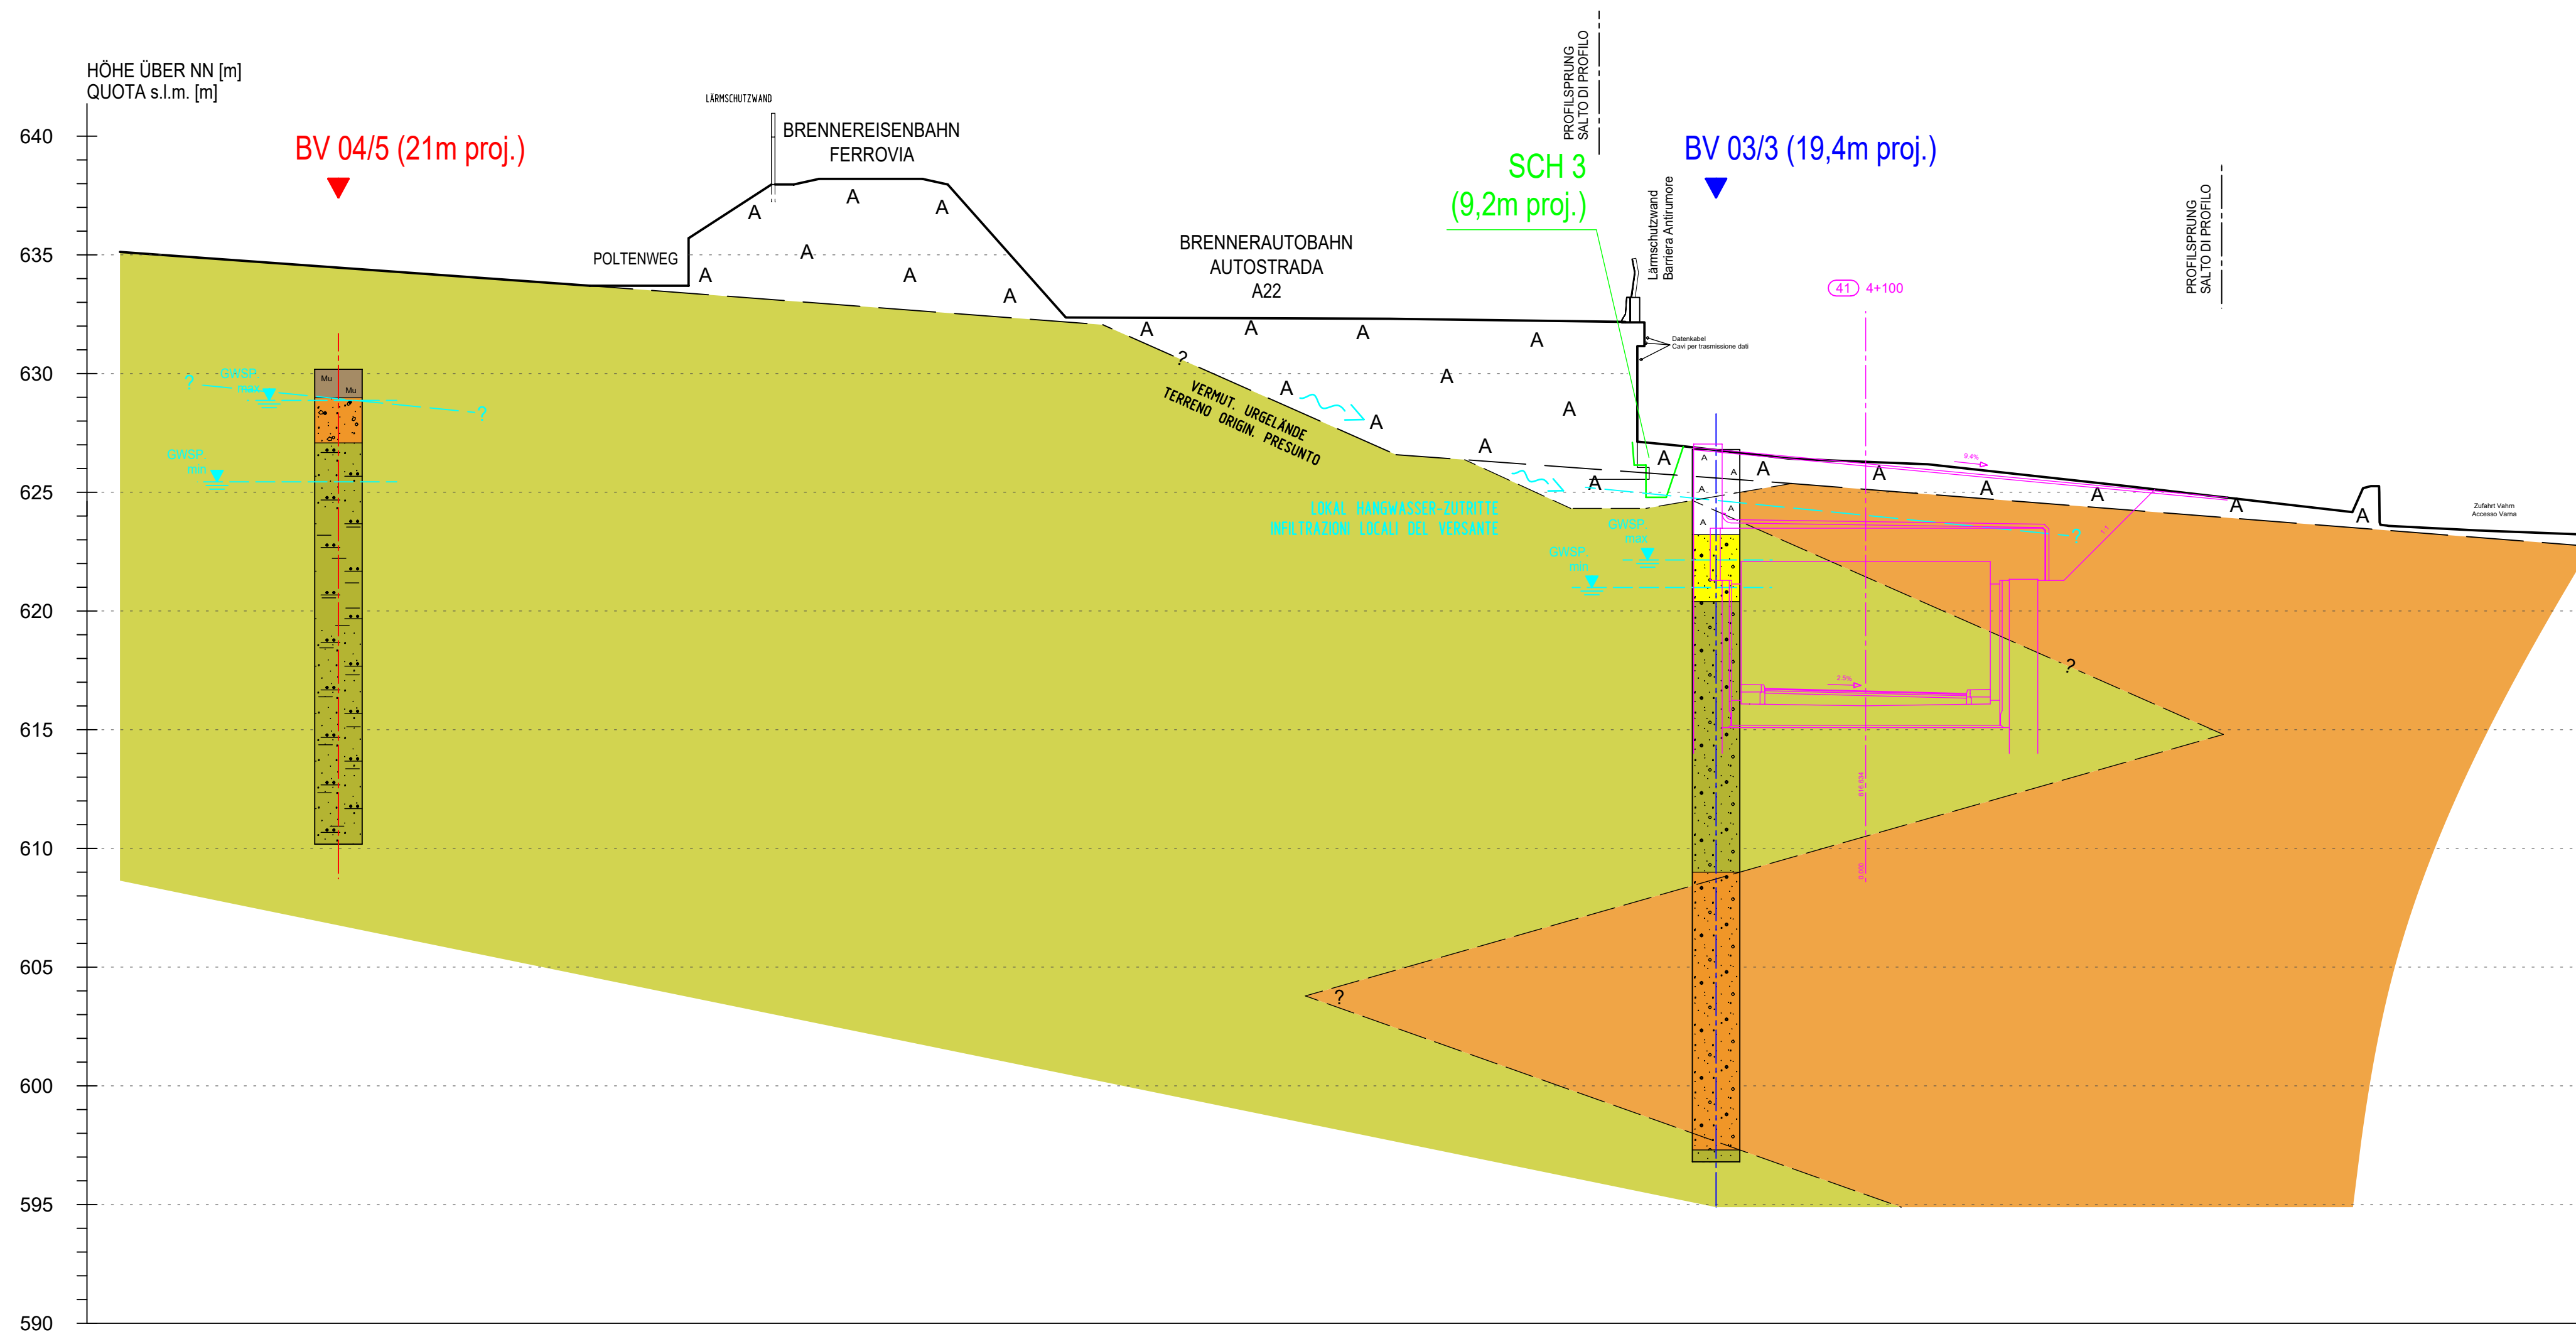

QUERPROFIL 43
KM 4.1+50.000

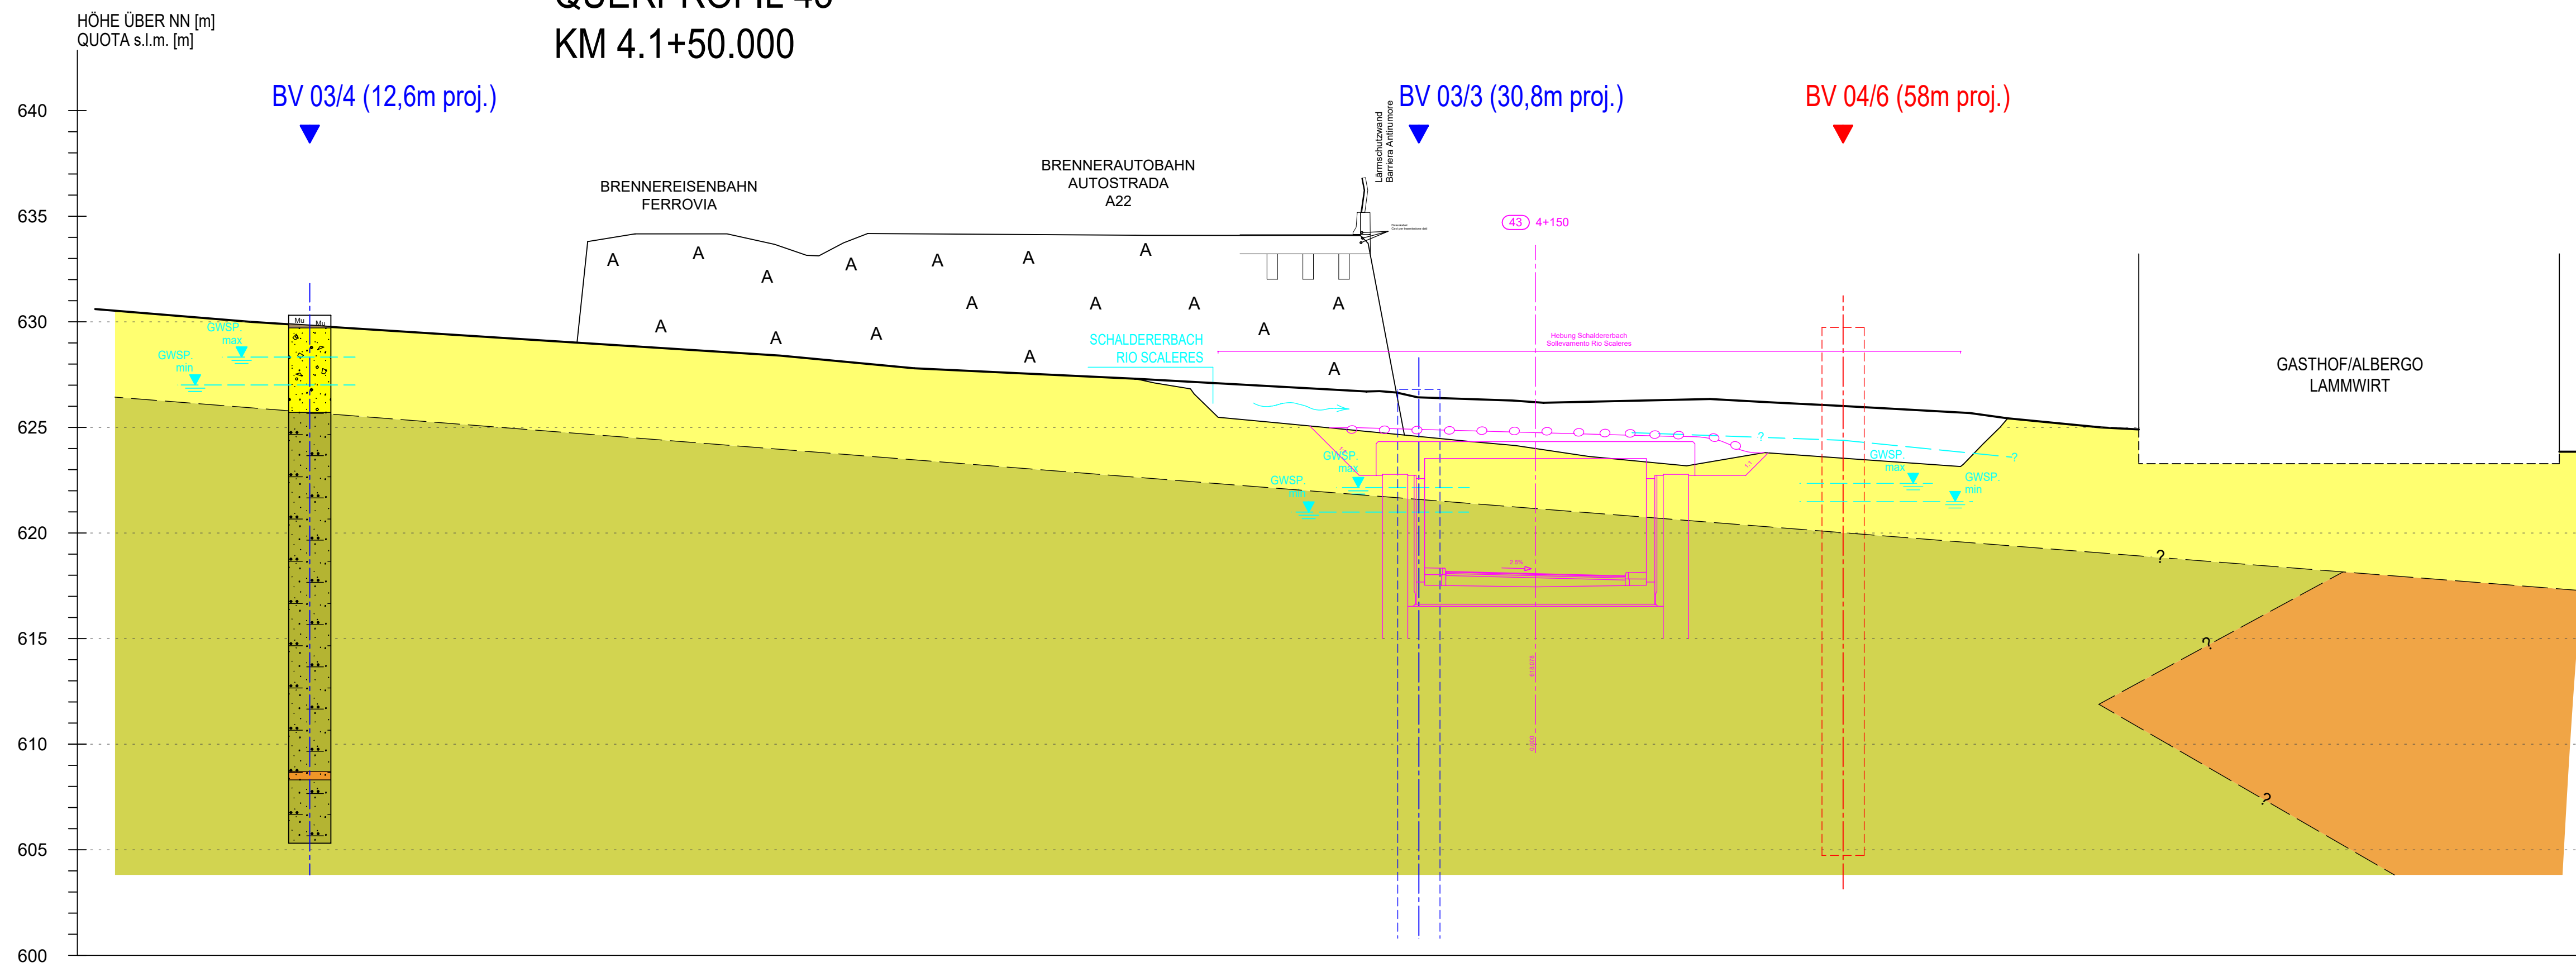

LEGENDE / LEGENDA

- PROJEKT
PROGETTO

AUFSCÜTTUNG
RIPTORO

MUR-/ SCHWEMMKEGELABLAGERUNGEN
DEBRIS FLOW / DEPOSITI DI CONO ALLUVIALE

ÜBERGANGSFASZIES (MURSCHUTT-SEESSEDIMENTE)
ZONA DI PASSAGGIO (DEBRIS FLOW-DEPOSITI LACUSTRI)

SEESSEDIMENTE
DEPOSITI LACUSTRI

ERKUNDUNGSBOHRUNG MIT HAUPTBODENART /
MIN./MAX. GRUNDWASSERSTAND (MESSZEITRAUM JAN.-APR. 2004)
PERFORAZIONE DI SONDAGGIO CON TERRENO PREVALENTE /
LIVELLO MIN./MAX. DI FALDA (PERIODO DI OSSERVAZIONE GEN.-APR. 2004)

MUTTERBODEN
TERRENO VEGETALE

KIES
GHIAIA

SAND
SABBIA

SCHLUFF
LIMO

TON
ARGILLA

SCHNITT
ERKUNDUNGSSCHURF
SCAVO DI DISPEZIONE

SCHICHTGRENZE AUFGRUND GEOL. INTERPRETATION / VERMUTET
LIMITE STRATIGRAFICO DA INTERPRETAZIONE GEOLOGICA / PRESUNTO

NACH DERZEITIGEN KENNNTNISSTAND ANGENOMMENER GRUNDWASSER-HÖCHSTSTAND
LIVELLO MASSIMO PRESUNTO IN BASE ALLO STATO DI CONOSCENZA ATTUALE

AUTONOME PROVINZ BOZEN - SÜDTIROL
PROVINCIA AUTONOMA DI BOLZANO



GEMEINDE VAHRN
OMUNE DI VARNA

Projekt/progetto:

progetto:

UMFAHRUNG VAHRN
BAUARBEITEN OHNE ANSCHLUSS BRIXEN NORD
CIRCONVALLAZIONE VARNA
OPERE CIVILI SENZA COLLEGAMENTO BRESSANONE NORD

AUSFÜHRUNGSPROJEKT - PROGETTO ESECUTIVO

[illegible]

Auftraggeber:

AUTONOME PROVINZ BOZEN
Ressort für Bauten
Amt für Straßenbau Nord/Ost


PROVINCIA AUTONOMA DI BOLZANO
Dipartimento ai lavori pubblici
Ufficio tecnico strade nord/est

Dokumenttitel:

GEOLOGISCHE
QUERPROFILE 41 u. 43

titolo del documento:

PROFILI GEOLOGICI TRASVERSALI 41 e 43

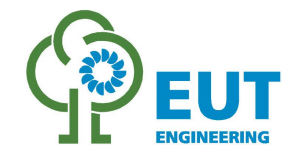

Maßstab/scale:	1:200
----------------	-------

PLANUNGSGRUPPE

ILF-EUT

GRUPPO DI PROGETTAZIONE

c/o EUT Engineering GmbH
Dantestraße 134, 39042 Brixen

Tel. +39 0472 272400
Email: info@eut.bz.it

c/o EUT Engineering srl
Via Dante 134, 39042 Bressanone

ORDINE DEI GEOLOGI
GEOLOGENKAMMER
FEDERAZIONE ITALIANA / SÜDTIROL
DOTT. GEOL.
N.138 ALFRED PSENNER

ORDINE DEGLI INGEGNERI
DELLA PROV. DI BOLZANO
Dr. Ing. GEORG FACHMALER
Nr. 924
INGENIEURKAMMER
SÜDBOHEMEN

Plan Nr./tavola n.:

BV-U-609

Einlage Nr./allegato n.:

5-8