



Sezione CC cucina chiosco - Schnitt CC küche kiosk

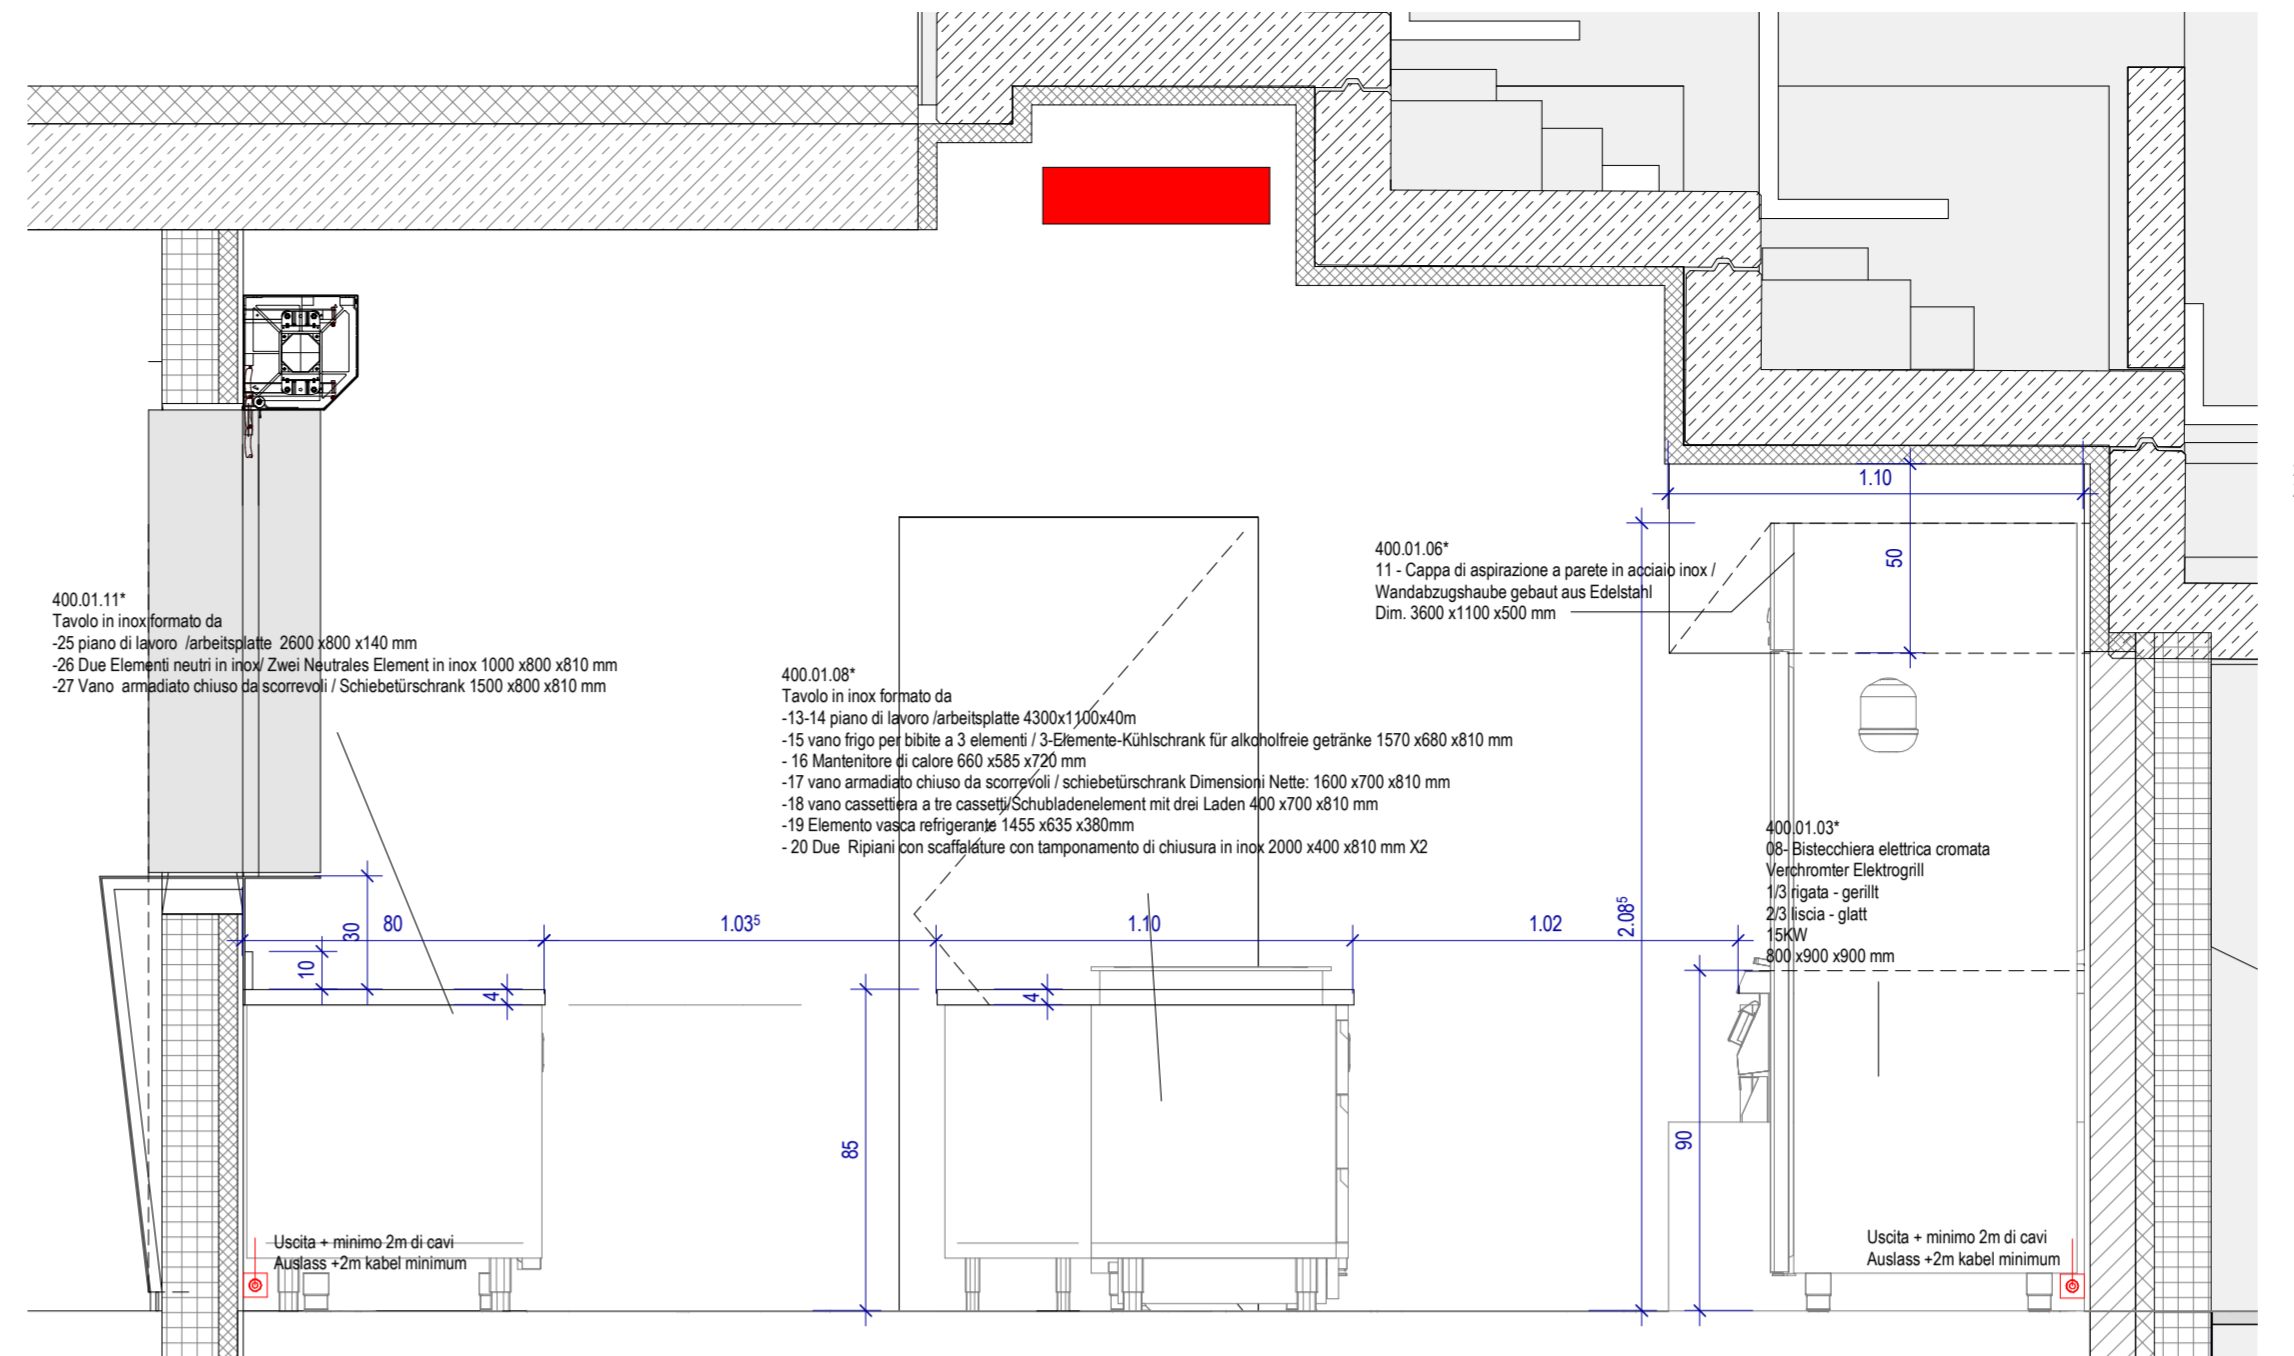

Sezione BB cucina chiosco - Schnitt BB küche kiosk

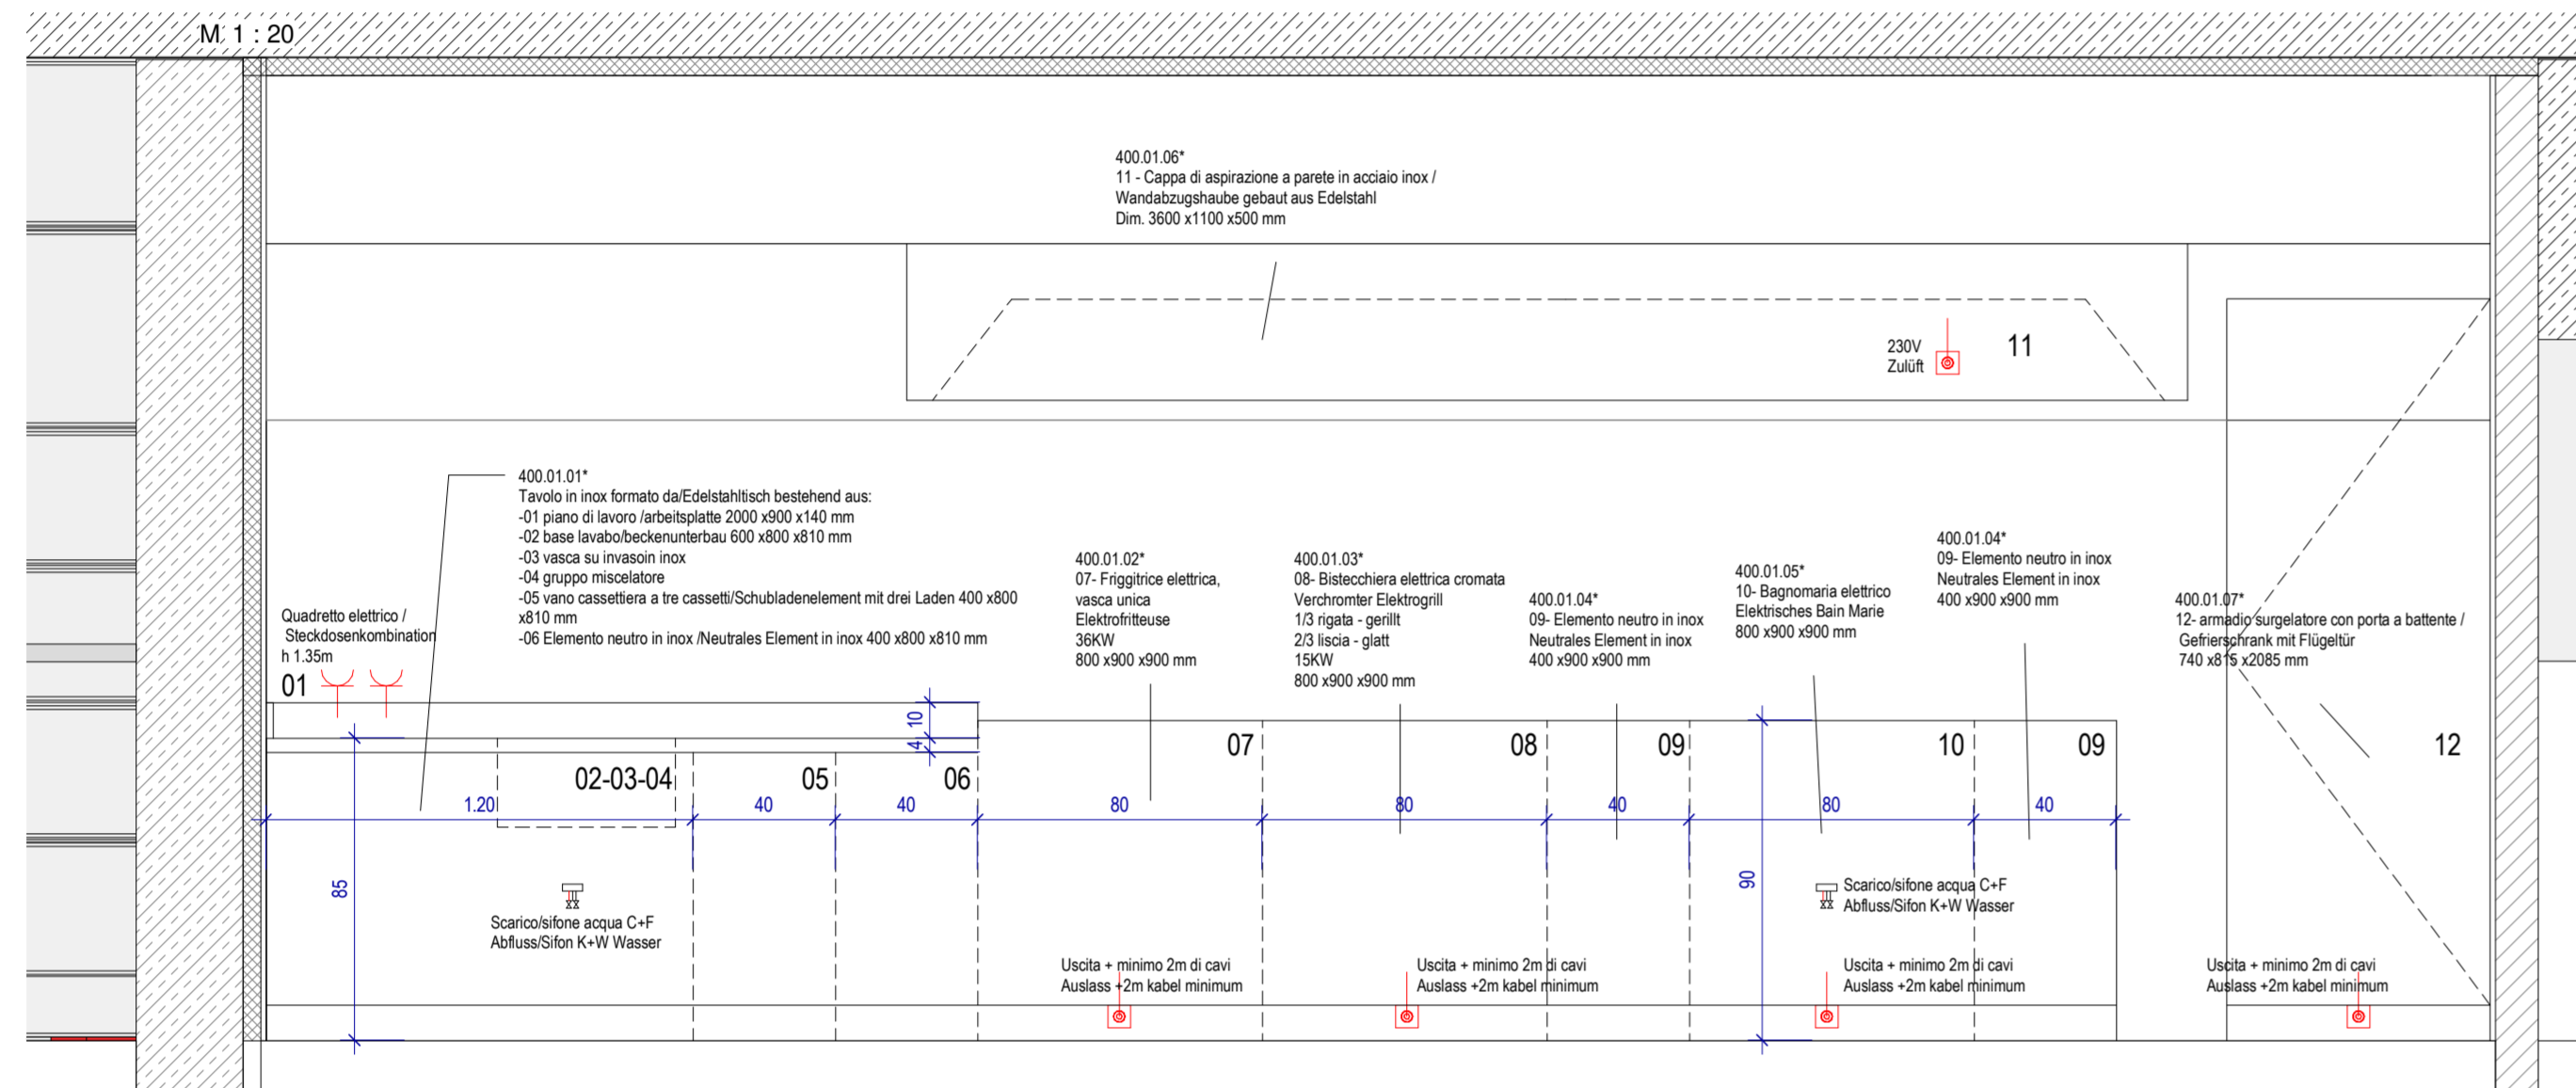

Sezione AA cucina chiosco - Schnitt AA küche kiosk



LEGENDA IMPIANTO ELETTRICO - LEGENDE ELEKTROPLANUNG

	Auslass	Uscita
	Auslass mit Leerrohr und Schalterdose	Uscita tubo vuoto e scatola portafrutto
	Auslass mit Leerrohr	Uscita tubo vuoto
	Steckdoseauslass	Attacco presa

Cavi sempre a 5-7 cm sopra il pavimento finito/ Kabelauslass 5-7cm über Fertig-Fußboden

LEGENDA IMPIANTO IDRAULICO - LEGENDE HYDRAULIKPLANUNG

	Abfluss	Scarico
	Heiß-/Kaltwasser	acqua calda/fredda

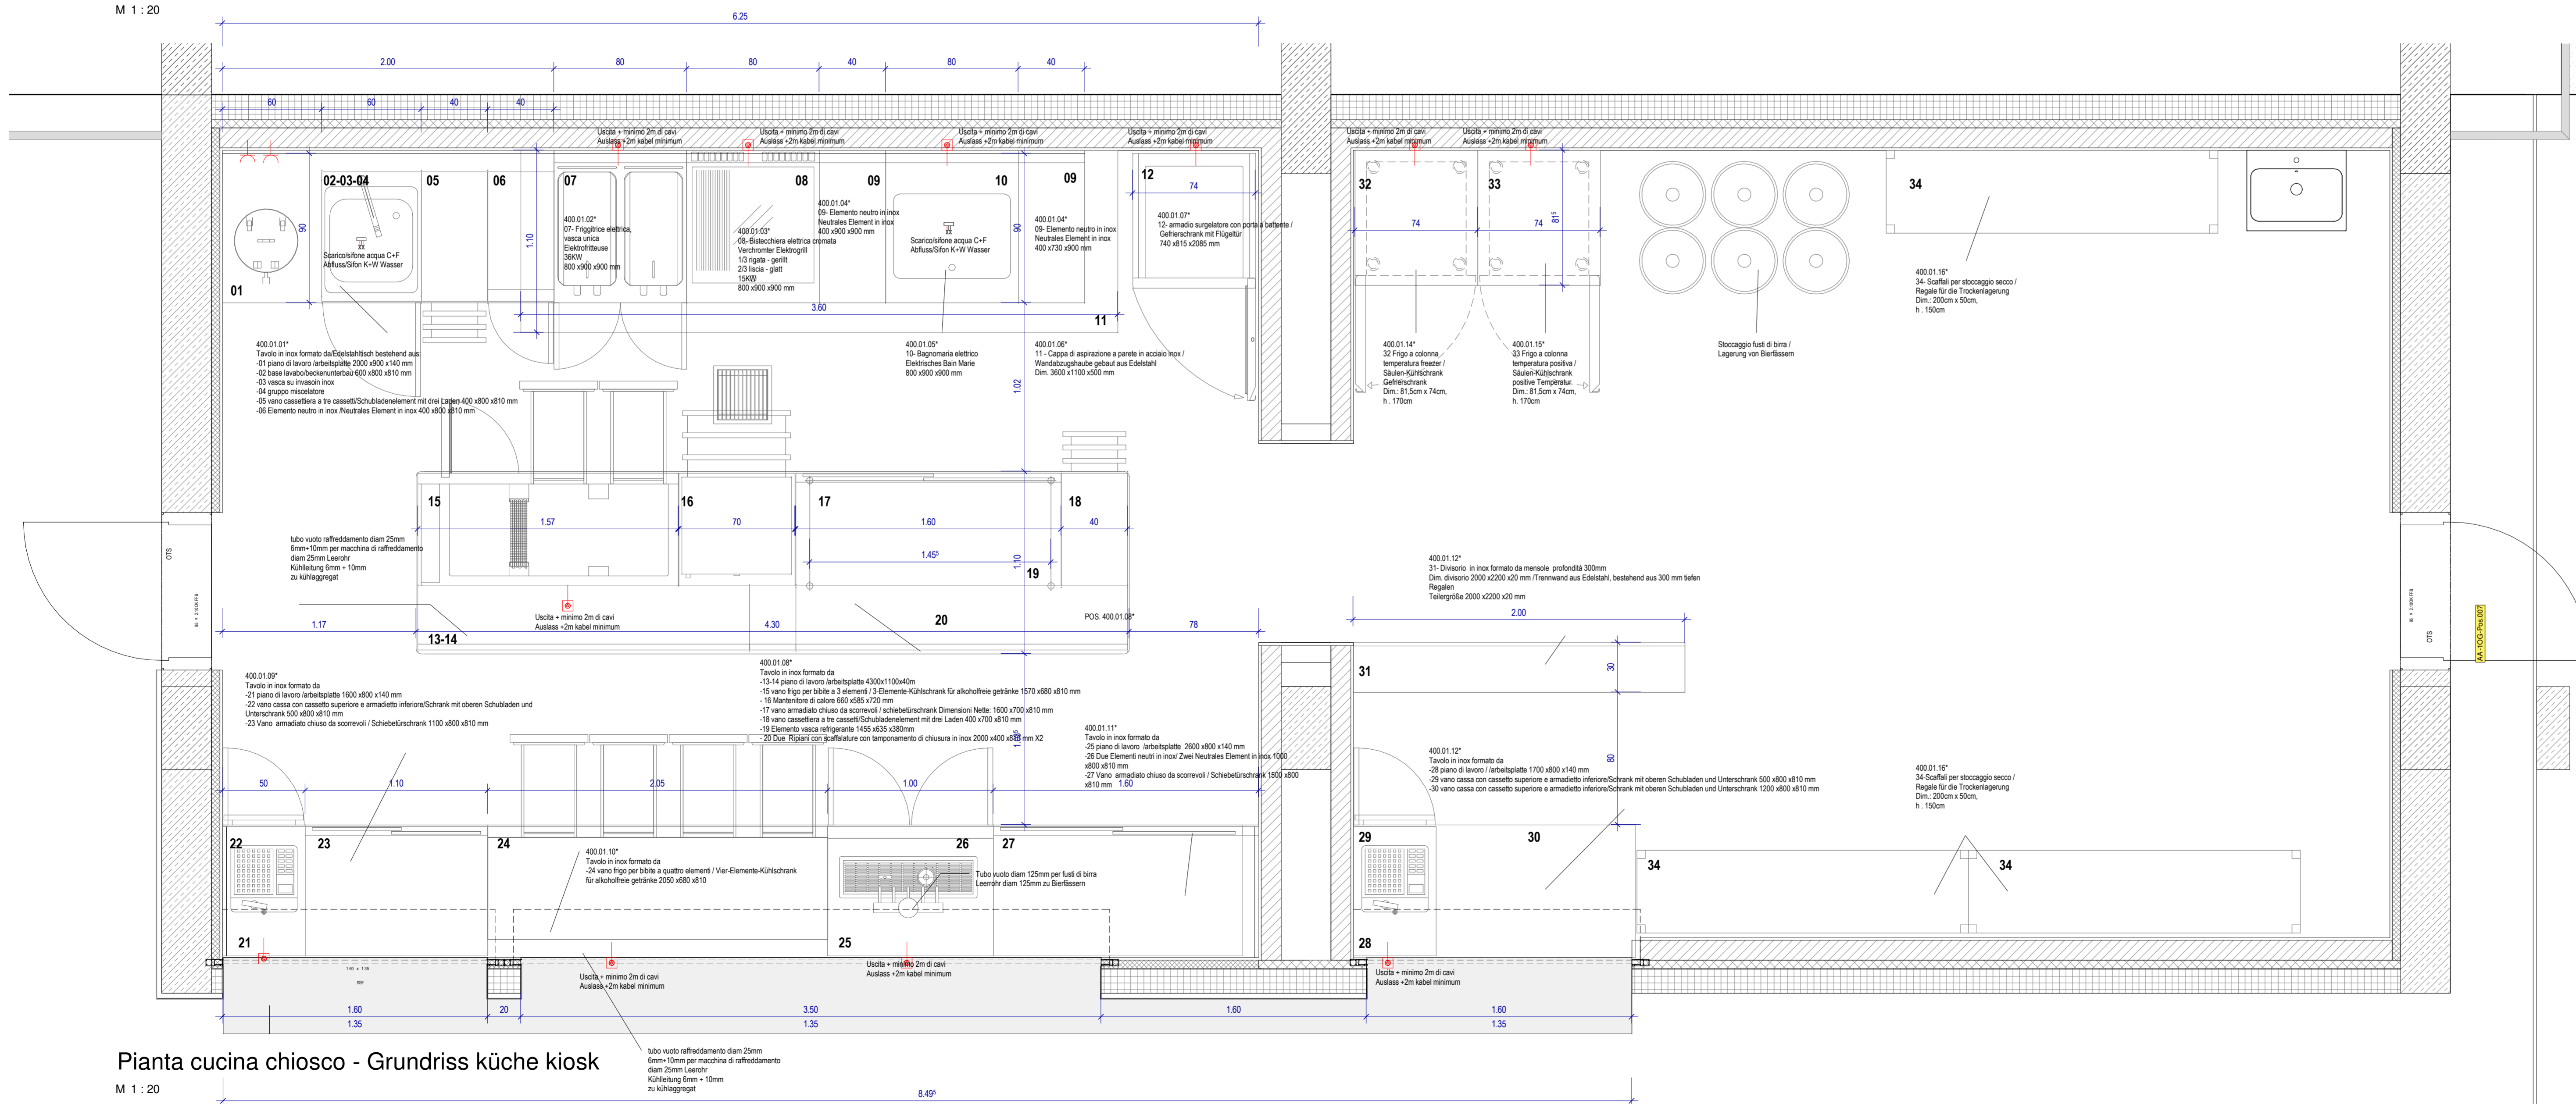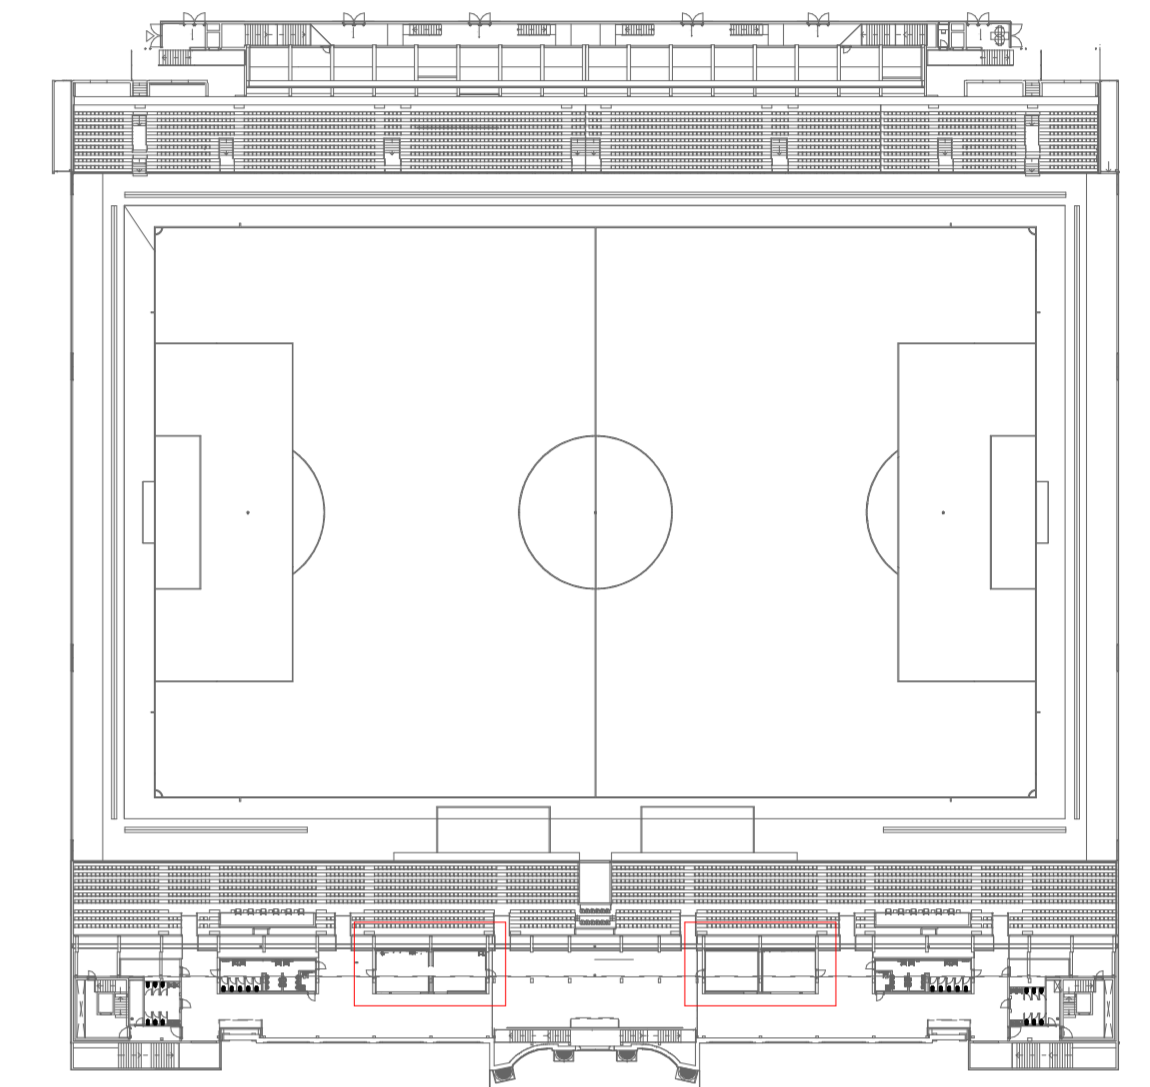

Pianta cucina chiosco - Grundriss küche kiosk

PROVINCIA AUTONOMA DI BOLZANO
AUTONOME PROVINZ BOZEN

COMUNE DI BOLZANO
GEMEINDE BOZEN

OPERE DI RISTRUTTURAZIONE, RIQUALIFICAZIONE
ED AMPLIAMENTO STADIO DRUSO
RENOVIERUNGS, AUFWERTUNGS UND
ERWEITERUNGSARBEITEN DRUSUSTADION

PROGETTO ESECUTIVO/AUSFÜHRUNGSPROJEKT
Tribuna Zanvettor - Tribüne Zanvettor
Pianta e sezioni cucina chiosco - Grundriss
und ansichten küche kiosk 1:20

PROGETTO/PROJEKTANTEN

A400a

Architect's logo and contact information.

3	08/01/2021	aggiornamento numerazione arredi
2		
1		
0	20/10/20	Consegna / Abgabe

Archest architecture | engineering | infrastructure

e: info@archest.it w: www.archest.it

Sede Legale di Palmanova (ud) via giustinian 31 - 33057 t: (+39) 0432.93.50.07 f: (+39) 0432.93.36.08

Sede di Pozzuolo del Friuli (ud) via salsanico 7 - 33050 t: (+39) 0432.66.53.35 f: (+39) 0432.66.52.99

Azienda certificata ISO 9001 - SGS

1 5 2 6-b P E D R A 4 0 0a