




Bodenplatte Aufzug
Platina di fondazione ascensore
M 1:50

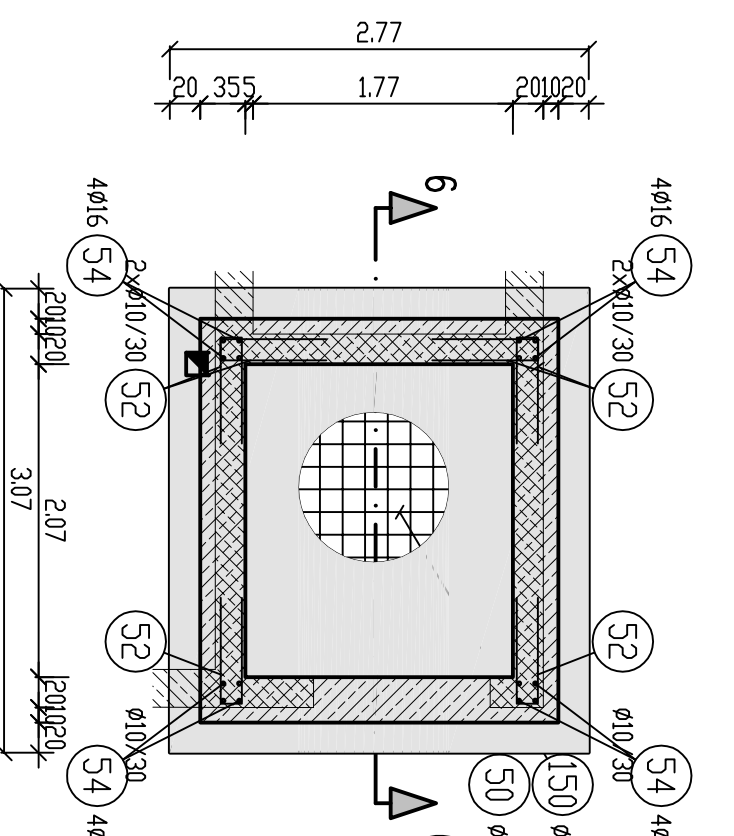


REGELDETAIL
SEZIONE DI DETTAGLIO
M 1:50

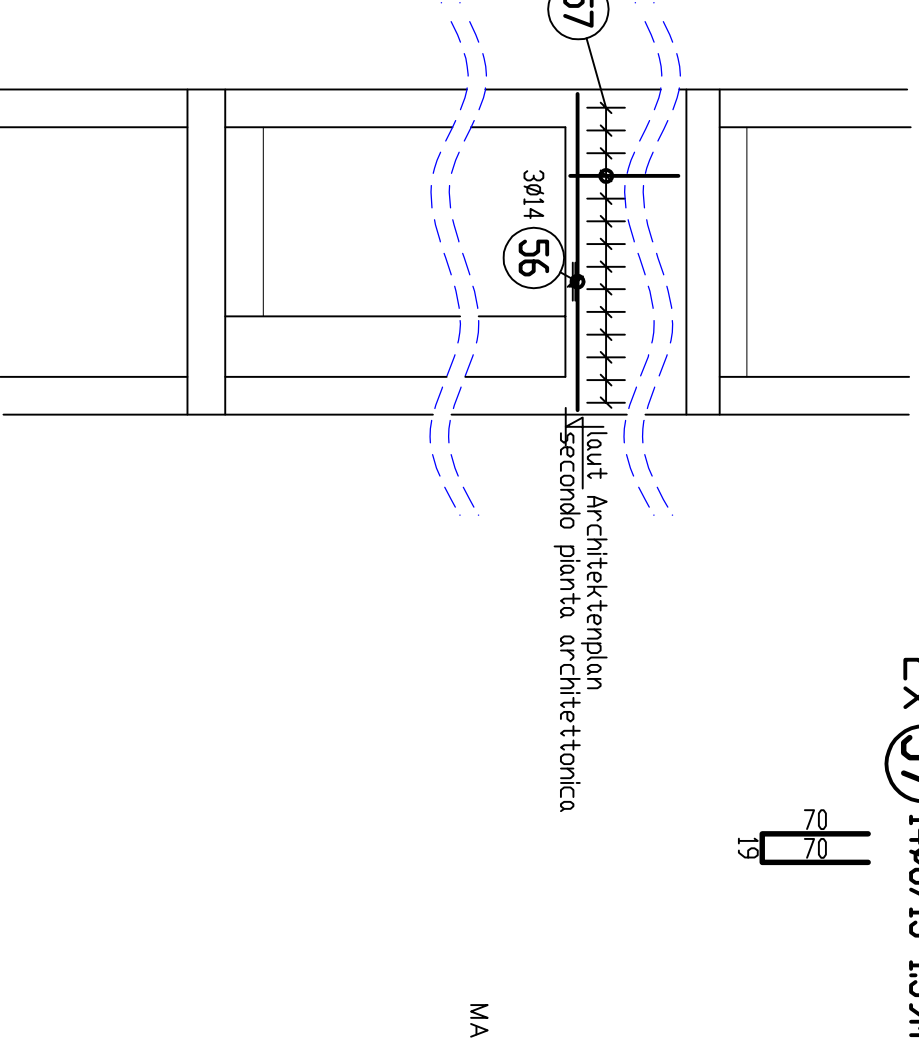


SCHNITT/SEZIONE 1-1
M 1:50

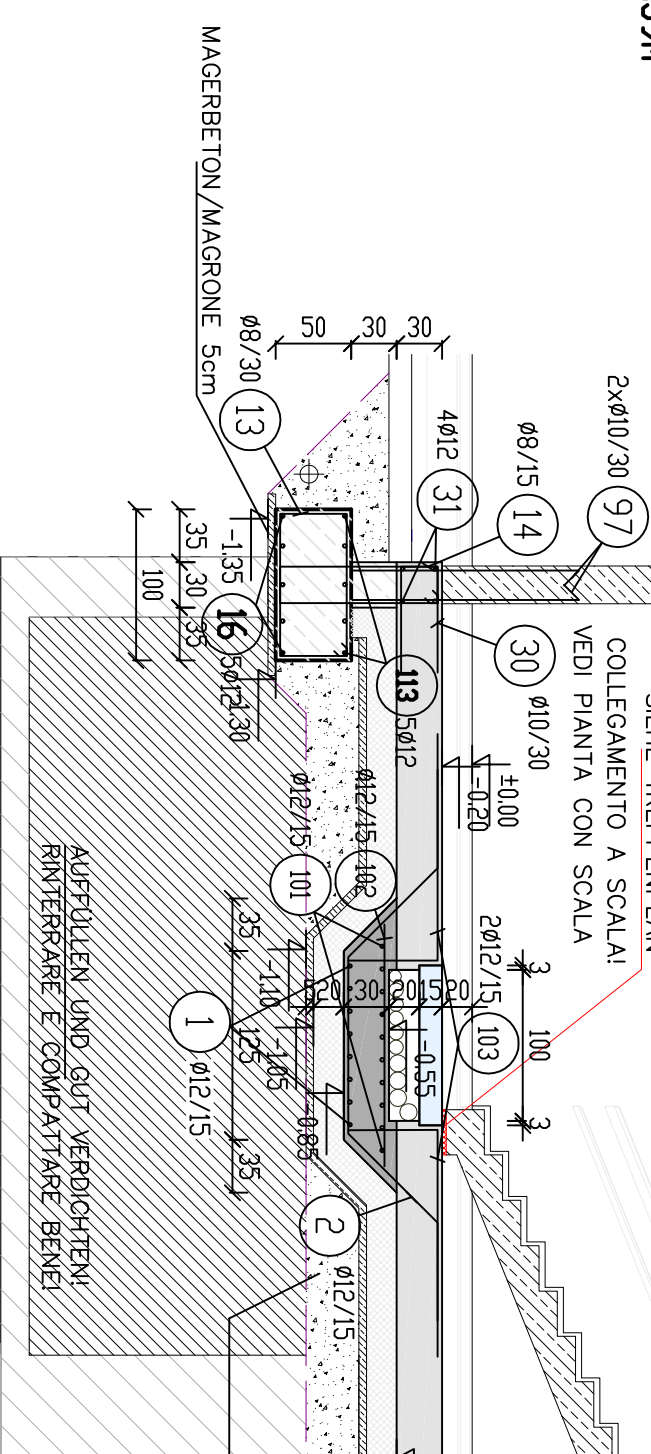


Bewehrung Stiehlfundament
Armatura fondazione lineare
M 1:50

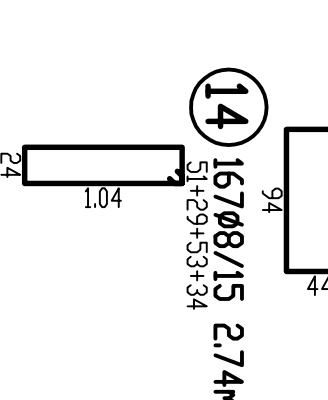


lanos Bewehrung Fundament
armatura per lungo la fondazione
M 1:50

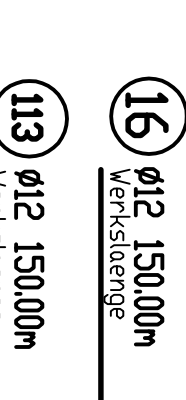


Legende / Legend
M 1:50

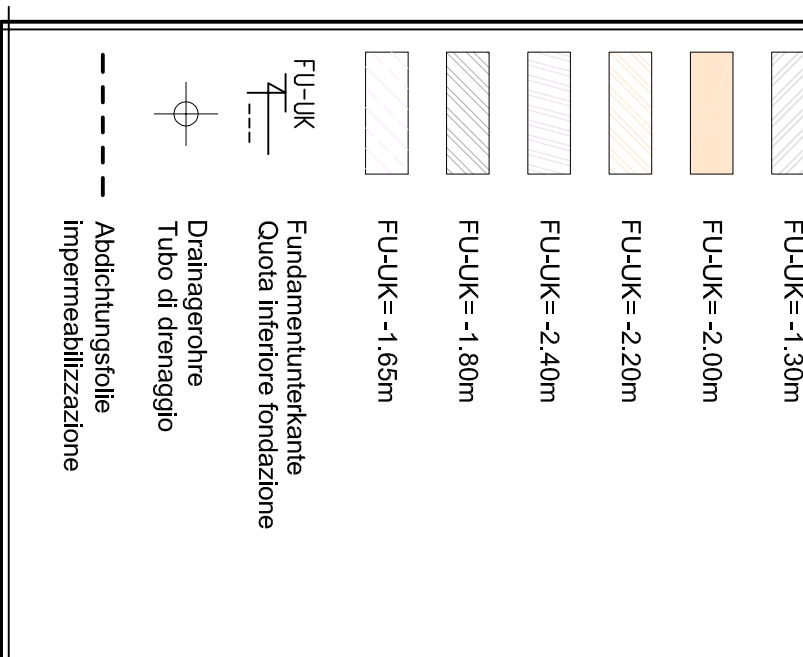

FUNDAMENTE/FONDAZIONI
OBERE BEWEHRUNG ARMATURA SUPERIORE
M 1:50

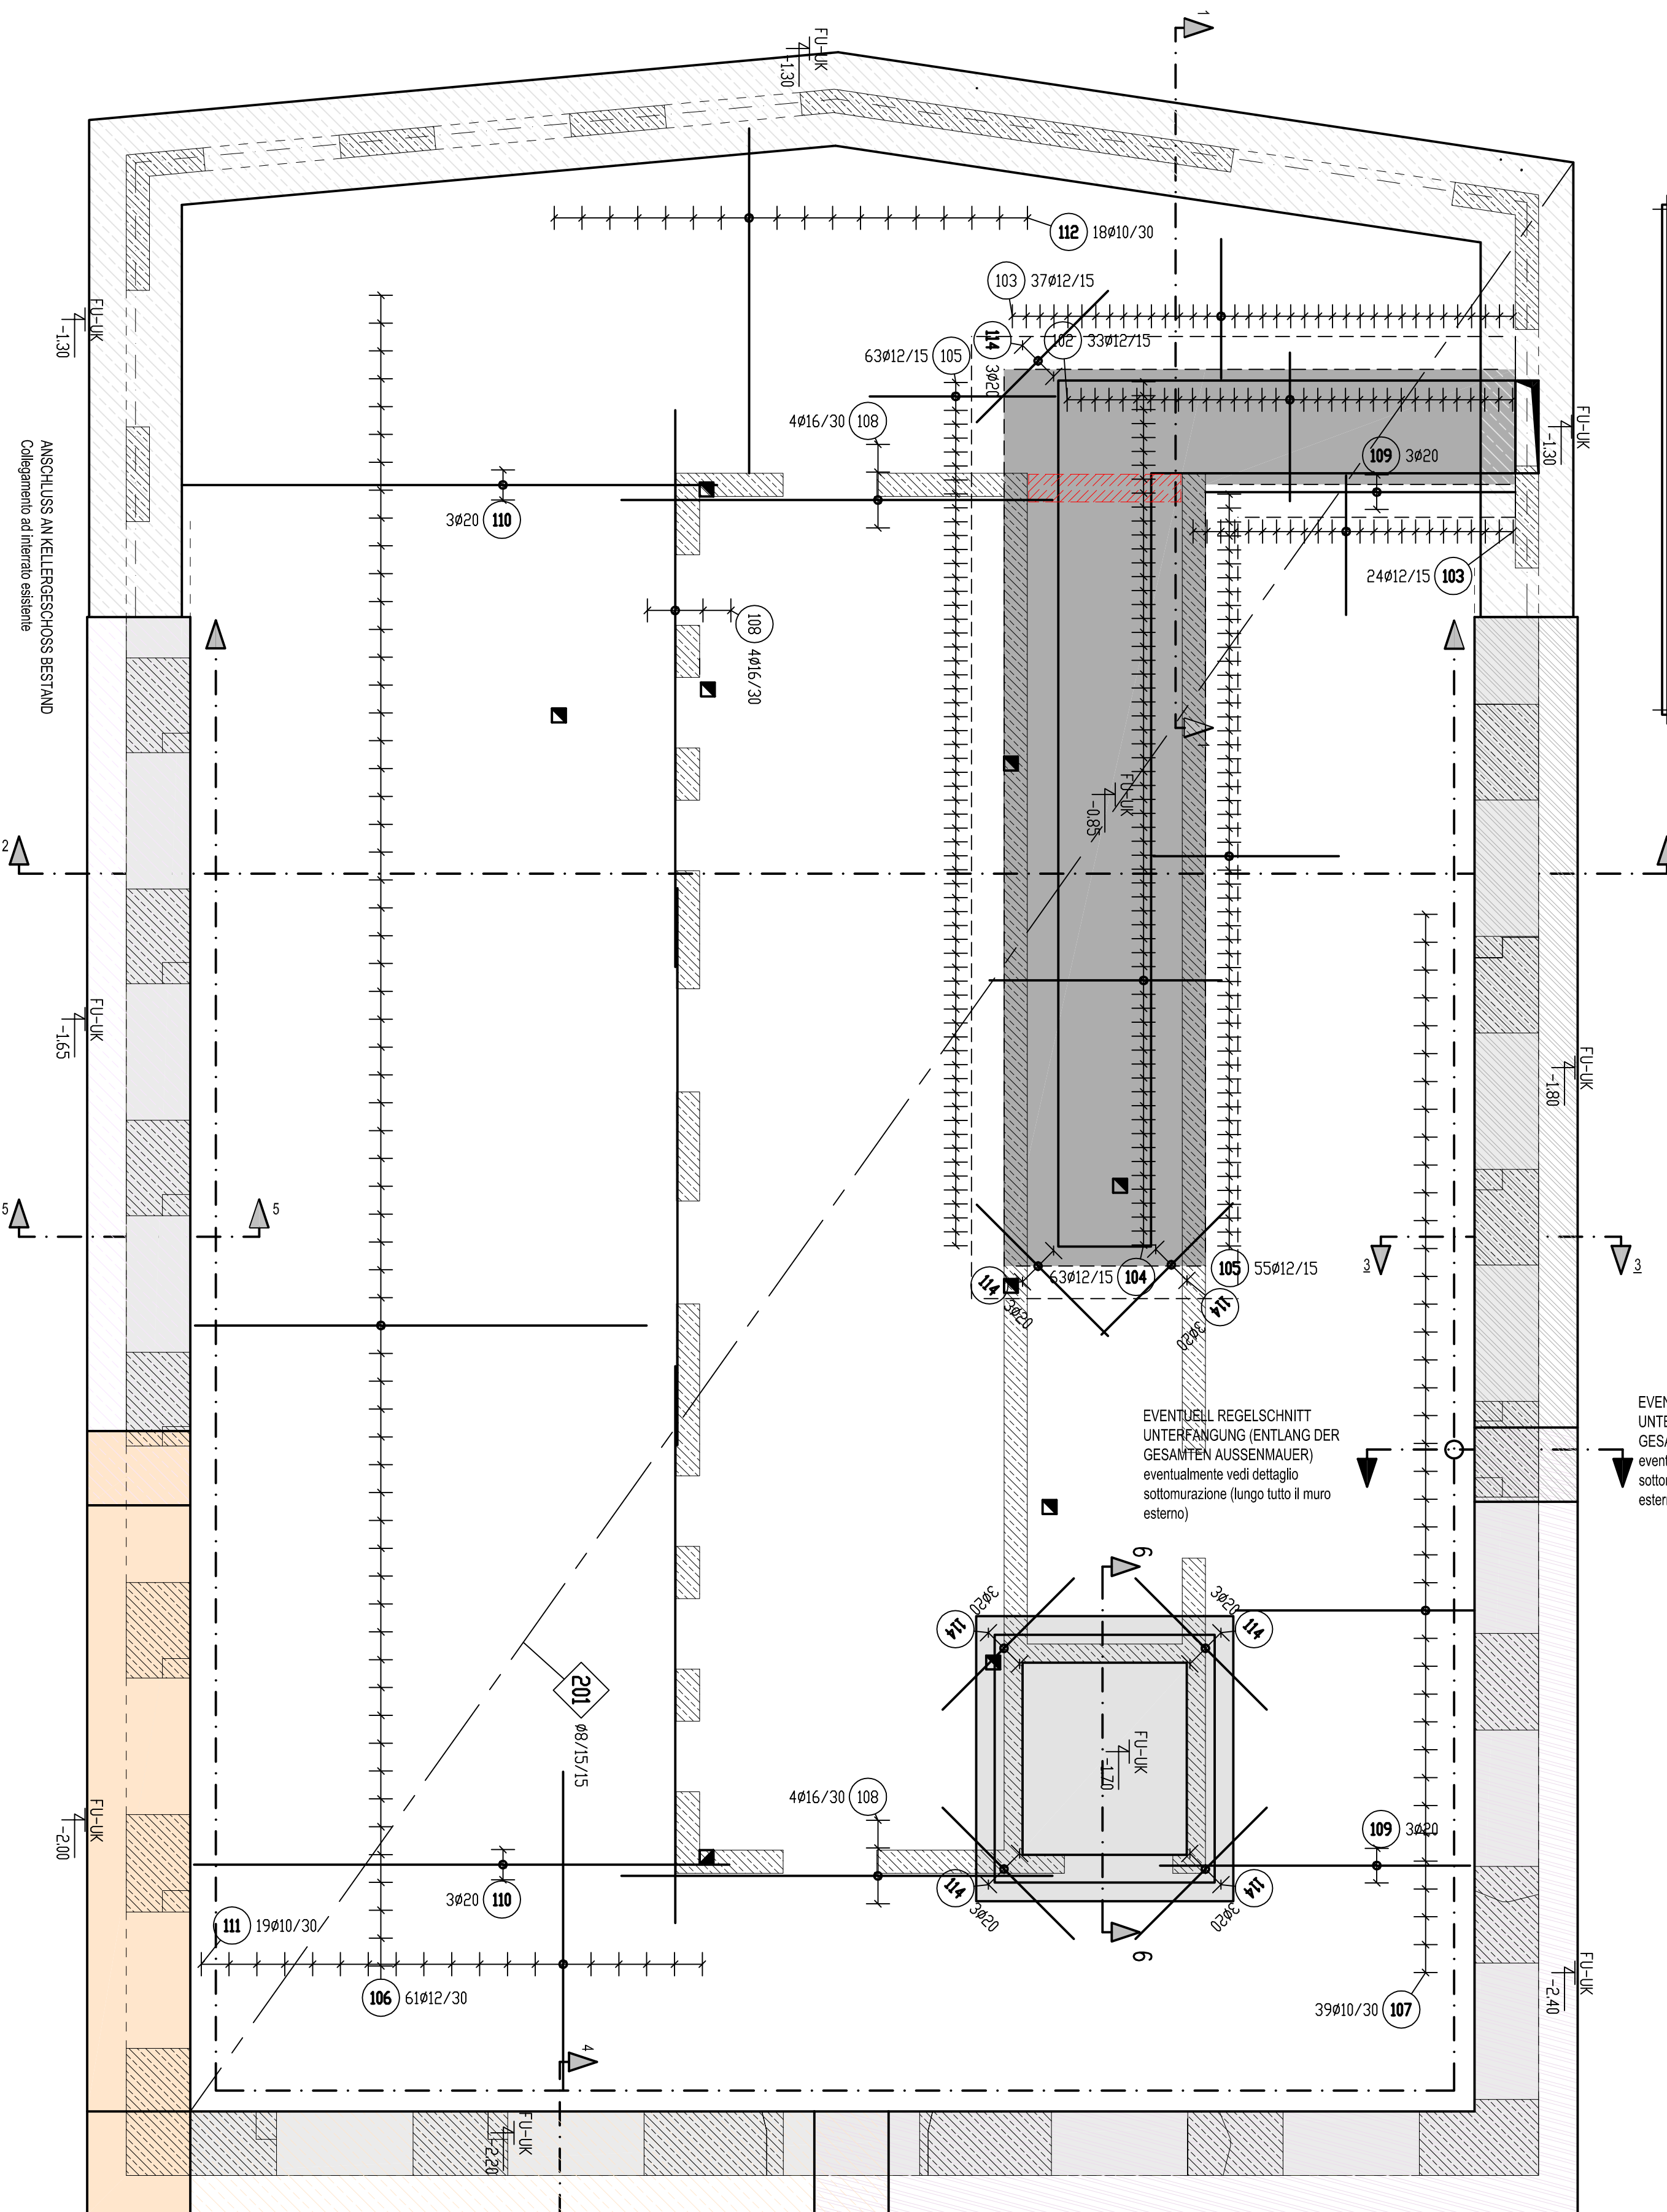


REGELDETAIL UNTERFANGUNG
DETAGLIO SOTTOFONDAZIONI
M 1:50

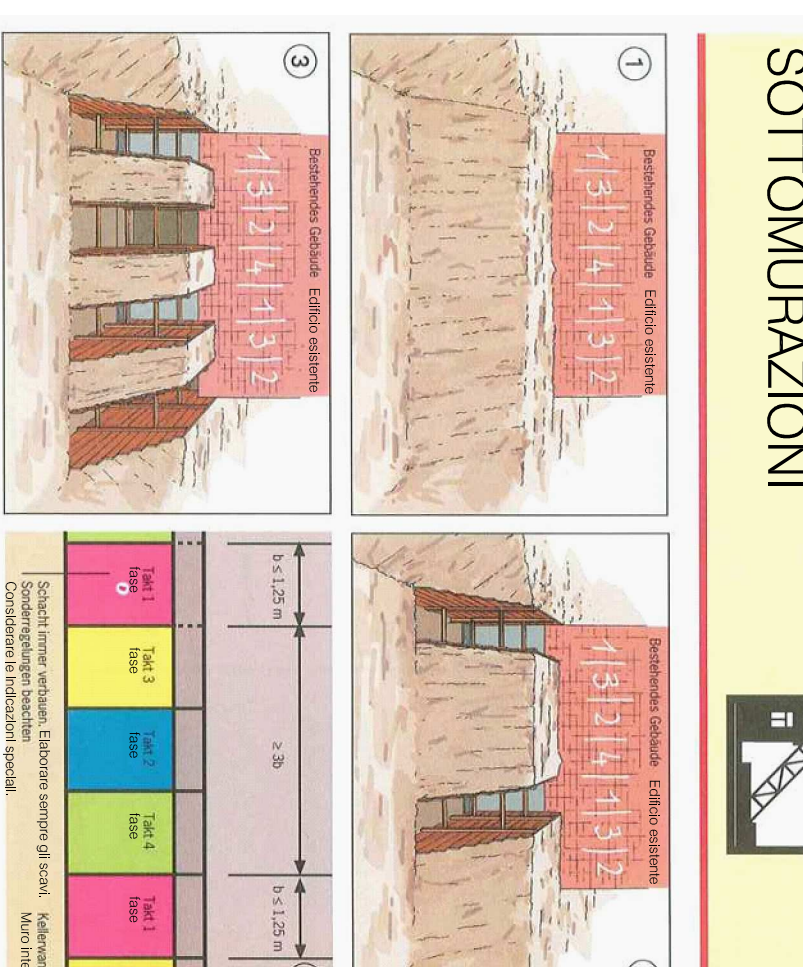


BEWEHRUNGEN ZUR AUSFÜHRUNG VON UNTERFANGUNGEN:

- 1. VERKÜRZTE TRÄGER: ...
- 2. UNTERFANGUNG MIT AUSSENSTÄHLEN: ...
- 3. UNTERFANGUNG MIT INNENSTÄHLEN: ...
- 4. UNTERFANGUNG MIT AUSSENSTÄHLEN UND INNENSTÄHLEN: ...
- 5. UNTERFANGUNG MIT AUSSENSTÄHLEN UND INNENSTÄHLEN: ...

REGELDETAIL
SEZIONE DI DETTAGLIO
M 1:50

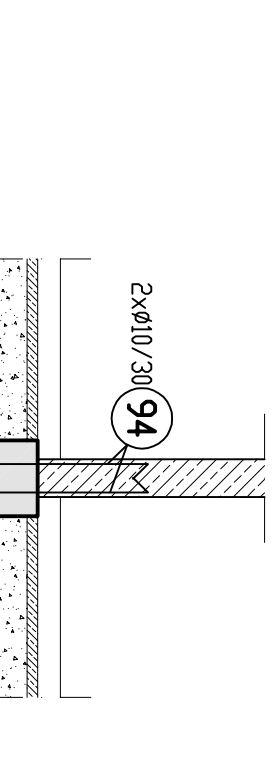


DETAIL/DETAGLIO
M 1:25

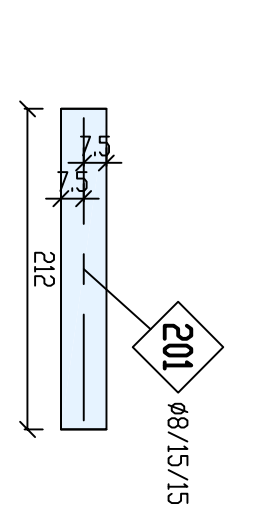


UNTERBETONWAGRONE
M 1:50




Obere Bewehrung
Armatura superiore
M 1:50

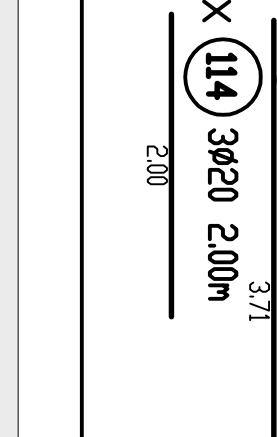


Bewehrung Vorne unten und oben
Armatura della modanatura superiore e inferiore
M 1:50

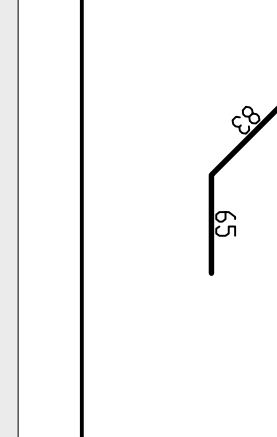

FUNDAMENTE/FONDAZIONI
UNTERE BEWEHRUNG ARMATURA INFERIORE
M 1:50

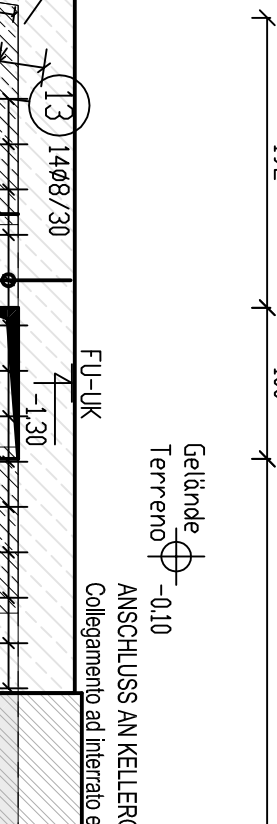

EVENTUELL REGELSCHNITT
UNTERFANGUNG ENTLANG DER
GESEHTEN AUSSENSTÄHLEN
(eventualmente vedi dettaglio
sottofondazione con tralicci esterni
essenti)

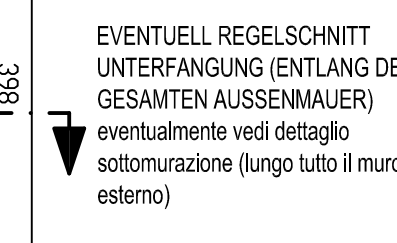

BEWEHRUNGEN ZUR AUSFÜHRUNG VON UNTERFANGUNGEN:

- 1. VERKÜRZTE TRÄGER: ...
- 2. UNTERFANGUNG MIT AUSSENSTÄHLEN: ...
- 3. UNTERFANGUNG MIT INNENSTÄHLEN: ...
- 4. UNTERFANGUNG MIT AUSSENSTÄHLEN UND INNENSTÄHLEN: ...
- 5. UNTERFANGUNG MIT AUSSENSTÄHLEN UND INNENSTÄHLEN: ...

Pos.	Typ	Stk.	Lg.	B.	4x/17/4
202	8/12/14	42	4.00	2.25	720.00
Typ	kg/m²	Gesamt (kg)	Gesamt (kg)	Gesamt (kg)	
8/12/14	5.300	720.00	3970.4	3970.4	
GESAMTGEWICHT = 3970.4 kg					

Pos.	Typ	Stk.
------	-----	------