


FENSTER F1  
FINESTRA F1

FENSTER E 2  
FINESTRE E 2

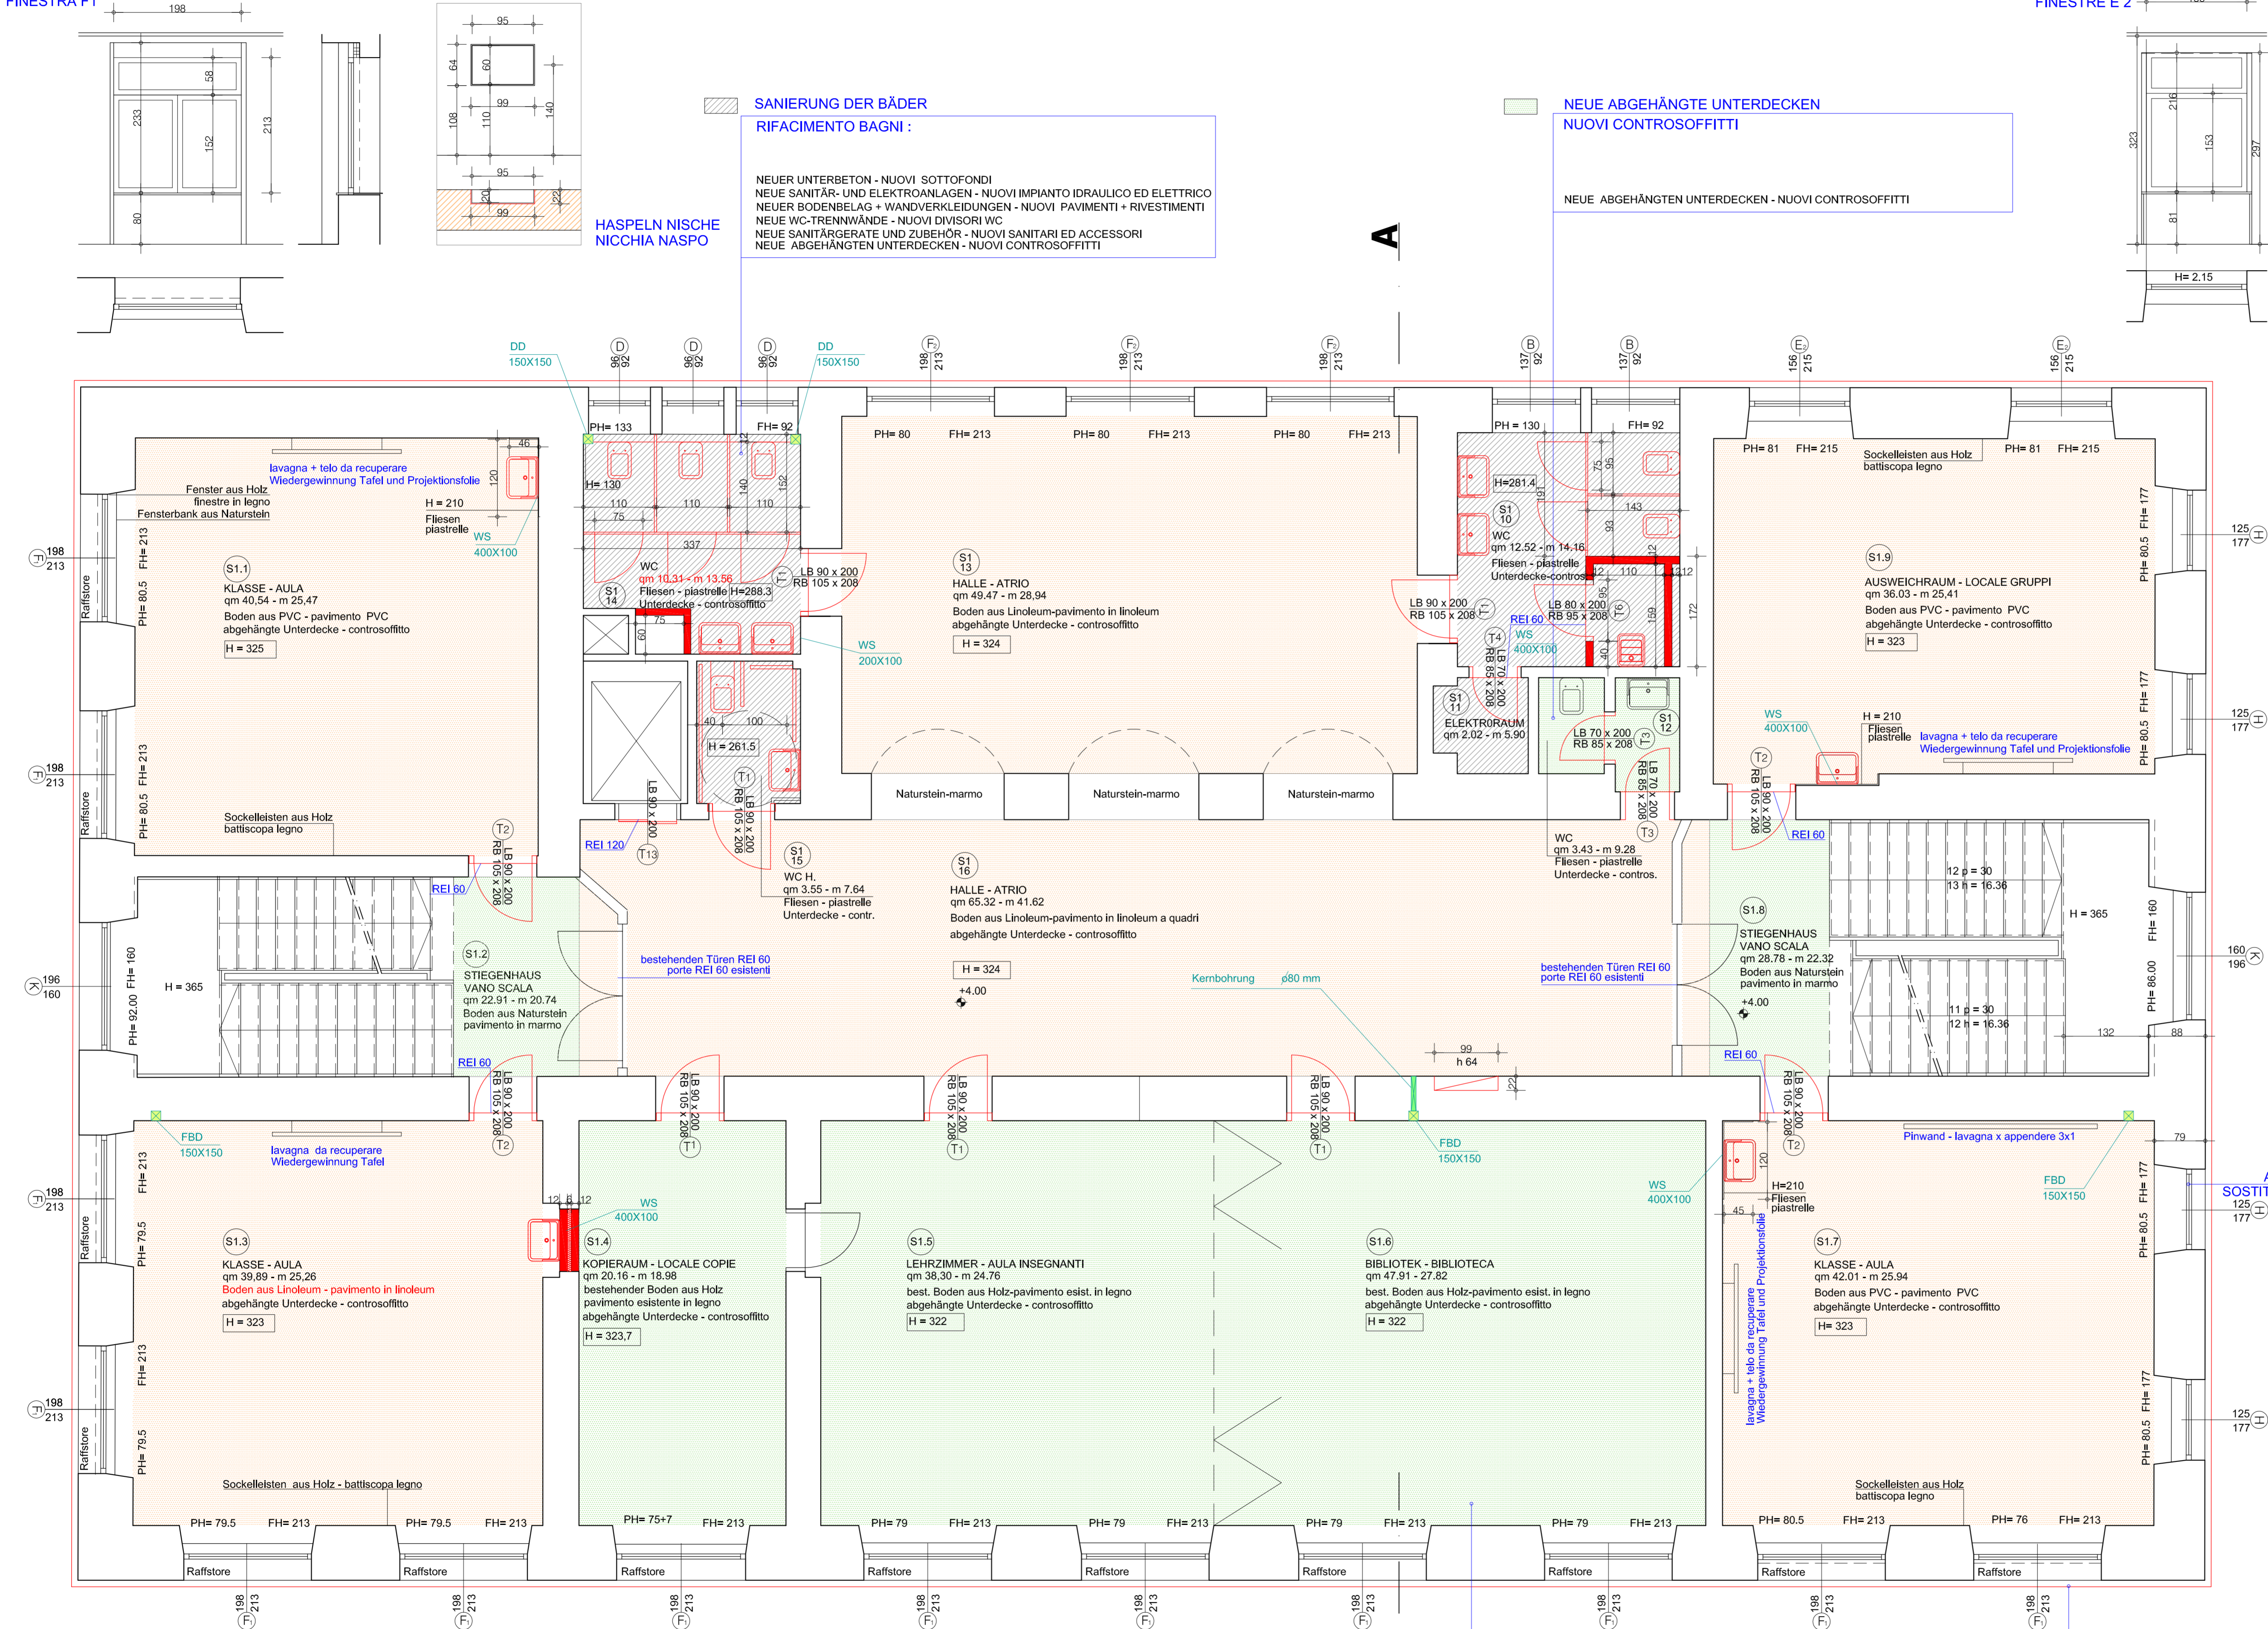

## 1. OBERGESCHOSS - PIANO PRIMO

## LEGENDE - LEGENDA

	KOTE ROHDECKE (GRUNDRISS) - QUOTA SOLAIO GREZZO (PIANTA)
	KOTE FERTIGER FUSSBODEN (GRUNDRISS) - QUOTA PAVIMENTO FINITO (PIANTA)
	KOTE ROHDECKE (SCHNITT) - QUOTA SOLAIO GREZZO (SEZIONE)
	KOTE FERTIGER FUSSBODEN (SCHNITT) - QUOTA PAVIMENTO FINITO (SEZIONE)
$PH = cm$	PARAPETHÖHE AB FERT. FUSSBODEN - ALTEZZA PARAPETTO GREZZO DA PAVIMENTO FINITO
$FH = cm$	FENSTERHÖHE AB FERT. PARAPET - ALTEZZA FINESTRA DA PARAPETTO
$LB \text{ l/h}$	LICHTE TÜRBREITE - PORTA - PASSAGGIO NETTO
$RB \text{ l/h}$	ROHBAUMASS - PORTA - FORO MURO
$H = m$	RAUMHÖHE AB FERT. FUSSBODEN - ALTEZZA LOCALE DA PAVIMENTO FINITO
$WS$	WANDSCHLITZ - TAGLIO A PARETE
$WD$	WANDDURCHBRUCH - FORATURA A PARETE
$DD$	DECKENDURCHBRUCH - APERTURA A PAVIMENTO
$FD$	FUNDAMENTDURCHBRUCH - FORATURA FONDAZIONE
$FBD$	FUSSBODENDURCHBRUCH - FORATURA A PAVIMENTO
	HORIZONTAL SCHLITZE - TRACCE ORIZZONTALI
	VERTIKAL SCHLITZE - TRACCE VERTICALI
	KERNBOHRUNG $\varnothing$ mm - CAROTATURA $\varnothing$ mm
	WÄRME- UND/ODER SCHALLDÄMMUNG - ISOLAMENTO TERMICO E/O ACUSTICO
	HOLZSTRUKTUR - STRUTTURA IN LEGNO
	NEUE TRENNWÄNDE AUS GIPSFASERPLATTEN - NUOVE PARETI DIVISORIE IN CARTONGESSO
	NEU - RIFACIMENTI
	ABRUCH - DEMOLIZIONI

ALLE MASSE SIND AM BAU ZU ÜBERPRÜFEN. TUTTE LE MISURE SONO DA VERIFICARE IN CANTIERE.

ALLE TÜRMASSE UND DIE POSITIONEN DER TÜRANSCHLÄGE SIND MIT DEM HERSTELLER ZU KLÄREN. TUTTE LE MISURE DELLE PORTE E LE POSIZIONI DELLE BATTUTE SONO DA VERIFICARE CON IL FORNITORE DEI SERRAMENTI.

ALLE HÖHEN DER BODENAUFBAUTEN SIND MIT DEM HERSTELLER DER BÖDEN ZU KLÄREN. TUTTI GLI SPESSORI DEI PAVIMENTI SONO DA VERIFICARE CON IL FORNITORE DEI PAVIMENTI.

PROVINZ BOZEN PROVINCIA DI BOLZANO  
GEMEINDE SAND IN TAUFERS COMUNE DI CAMPO TURES

Projekt <b>AUSFÜHRUNGSPROJEKT</b> SANIERUNG GRUNDSCHULE SAND IN TAUFERS B.P. 199	progetto <b>PROGETTO ESECUTIVO</b> RISANAMENTO SCUOLA ELEMENTARE CAMPO TURES P.ED. 199
Bauherr GEMEINDE SAND IN TAUFERS RATHAUSSTRASSE 8 39032 SAND IN TAUFERS	committente COMUNE DI CAMPO TURES VIA MUNICIPIO 8 39032 CAMPO TURES

Planinhalt <b>PROJEKT - Neu</b> 1.OBERGESCHOSS 1: 50	contenuto <b>PROGETTO - rifacimenti</b> PIANO PRIMO 1: 50
---	--

Datum gezeichnet 18.MAI - 2014 - 16 MAGGIO GS	data disegnato 18.MAI - 2014 - 16 MAGGIO GS	prj-phase plan-nr. tavola 13
--	--	---------------------------------------

Anderung	modifiche	AP
----------	-----------	----

**w2 architekten**  
KURT WIEDENHOFER  
GIUSEPPINA SORRUSCA  
Lauben 76 39100 Bozen  
Tel. + 39 0471 973544  
Fax. + 39 0471 312182  
www.w2architekten.it