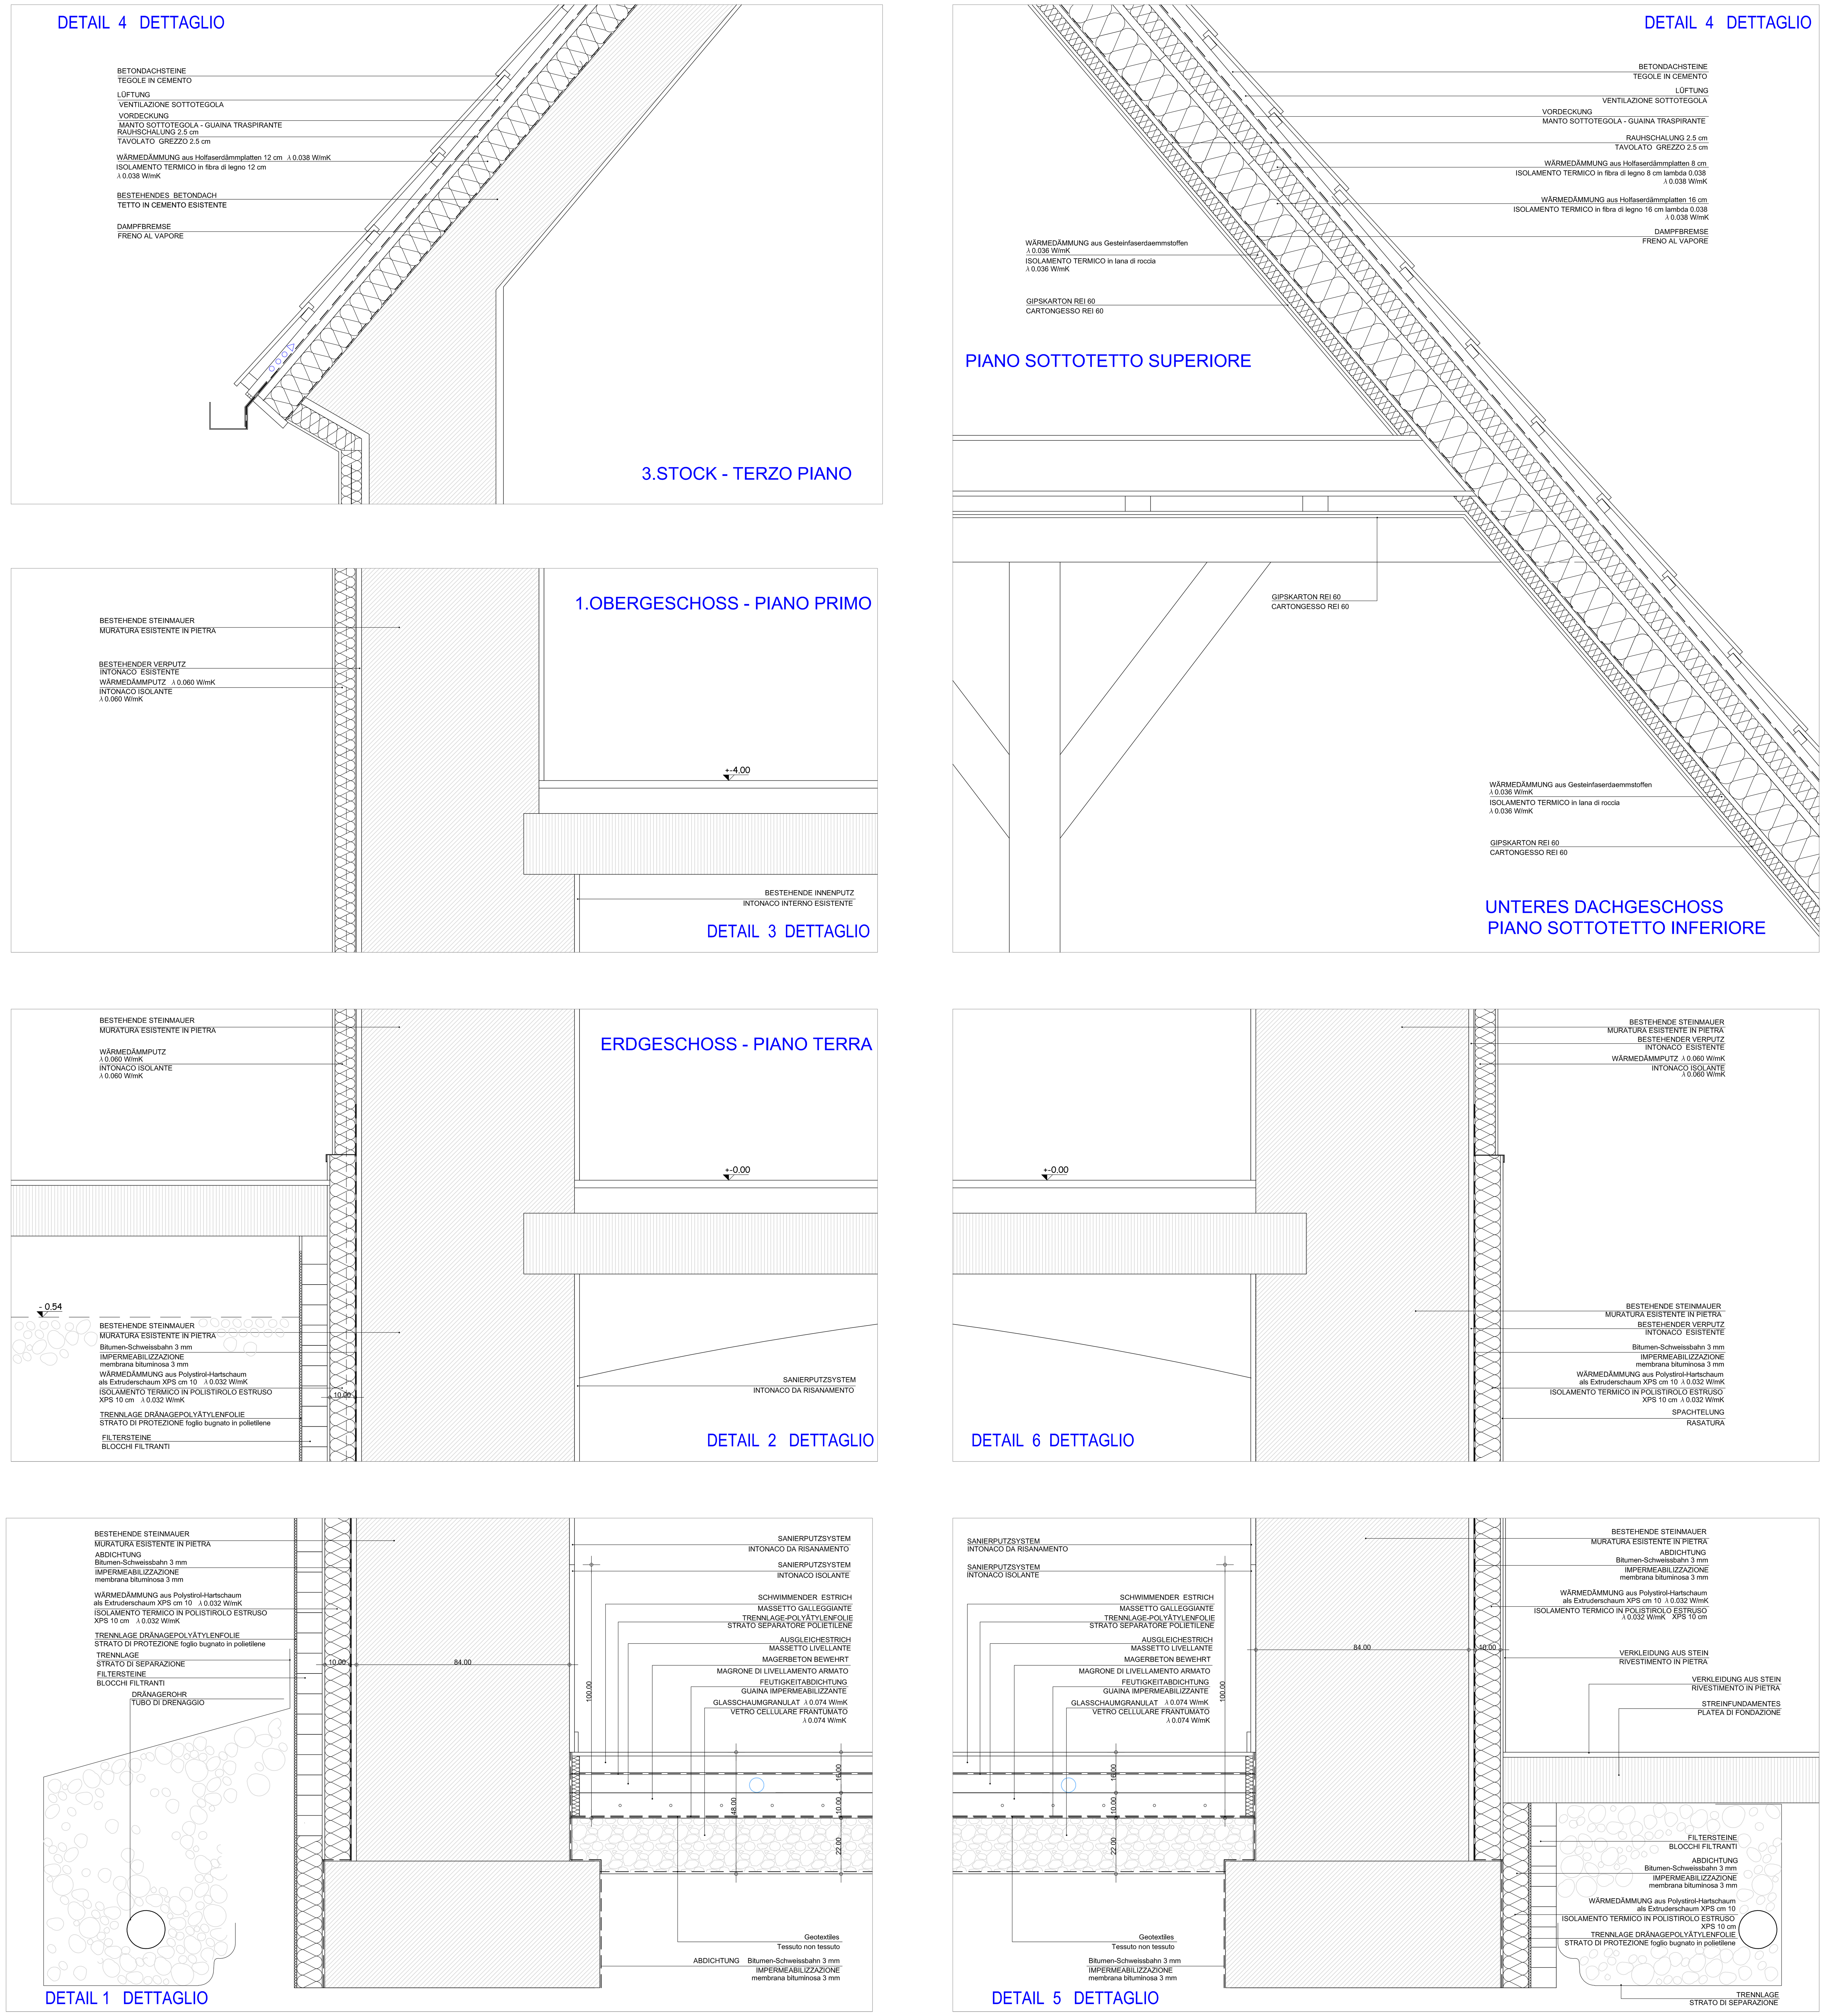

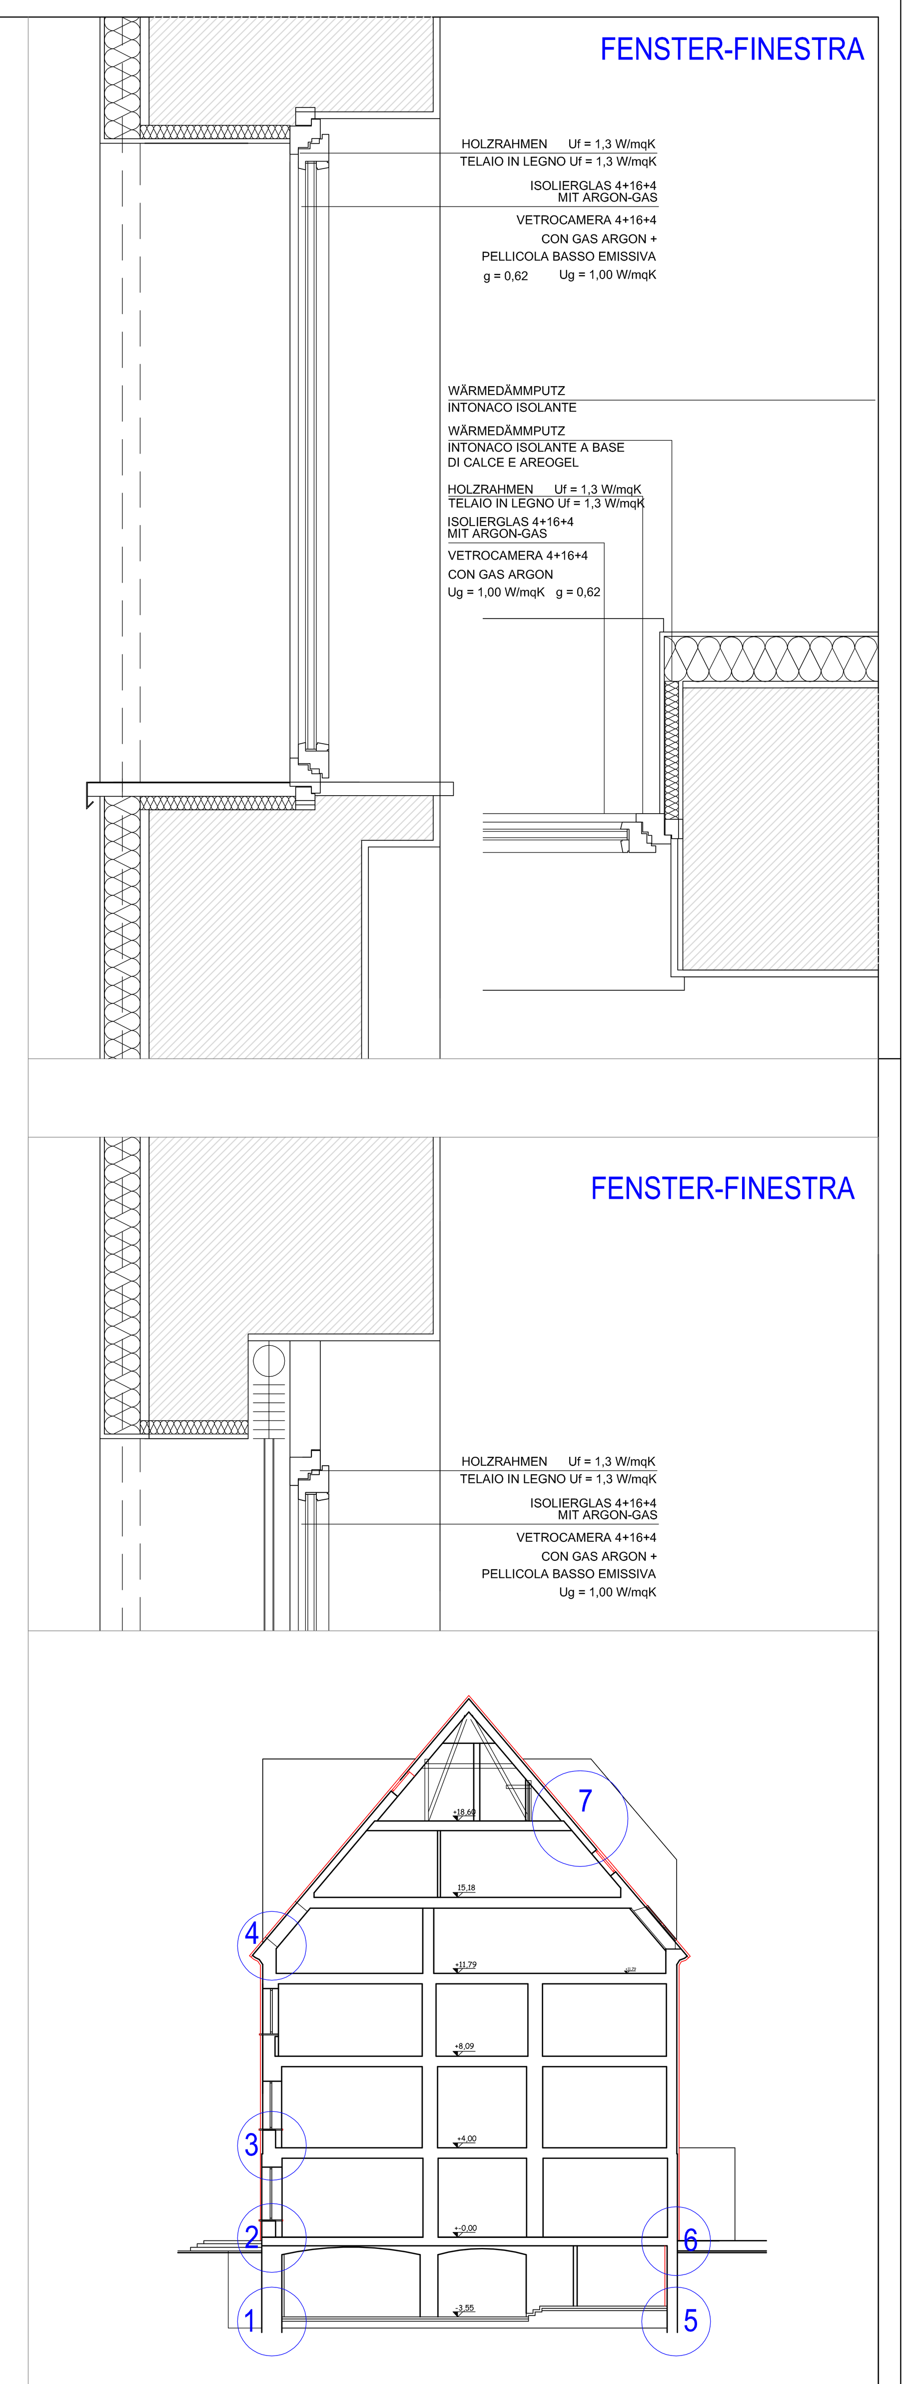

GIUSEPPINA SORRUSCA
ARCHITETTO

Consulente esperto - Berater Experte
KlimaHaus CasaClima

ARCH. GIUSEPPINA SORRUSCA tel/fax 0471/979877
Bolzano-Via Portici 76 Laubengasse 76 - Bozen
mail giusi.s@dnet.it

DATI GENERALI

CONCESSIONE EDILIZIA RILASCIATA A:	CONCESSIONE EDILIZIA:
nome: COMUNE DI CAMPO TURES	numero: 7/2009
comune-strada: PIAZZA MUNICIPIO 8 - 39032 CAMPO TURES	data di emissione: 04.02.2009

CALCOLO ESEGUITO DA:	PROGETTO ARCHITETTONICO
nome: ARCH. GIUSEPPINA SORRUSCA	nome: ARCH.KURT WIEDENHOFER
comune-strada: VIA PORTICI 76 - 39100 BOLZANO	comune-strada: VIA PORTICI 76 - 39100 BOLZANO
tel-fax: 0471-979877	tel-fax: 0471/973544

PROVINZ BOZEN
GEMEINDE SAND IN TAUFERS

PROVINCIA DI BOLZANO
COMUNE DI CAMPO TURES

Projekt / progetto

AUSFÜHRUNGSPROJEKT
SANIERUNG
GRUNDSCHULE SAND IN TAUFERS
B.P. 199 K.G. MÜHLEN

PROGETTO ESECUTIVO
RISANAMENTO
SCUOLA ELEMENTARE CAMPO TURES
P.ED. 199 C.C. MULINI DI TURES

Bauherr / committente

GEMEINDE SAND IN TAUFERS
RATHAUSSTRASSE 8
39032 SAND IN TAUFERS

COMUNE DI CAMPO TURES
VIA MUNICIPIO 8
39032 CAMPO TURES

Planinhalt / contenuto

KLIMA HAUS PROJEKT
DETAILS
1:10

PROGETTO CASA CLIMA
DETTAGLI
1:10

Datum	16. MAI - 2014 - 16 MAGGIO	data	prj.-phase
gezeichnet	GS	disegnato	plan.-nr. tavola
Änderung		modifiche	
	KH		4

w2 architekten
KURT WIEDENHOFER
GIUSEPPINA SORRUSCA
Lauben 76 39100 Bozen
Tel. + 39 0471 973544
Fax. + 39 0471 312182
www.w2architekten.it