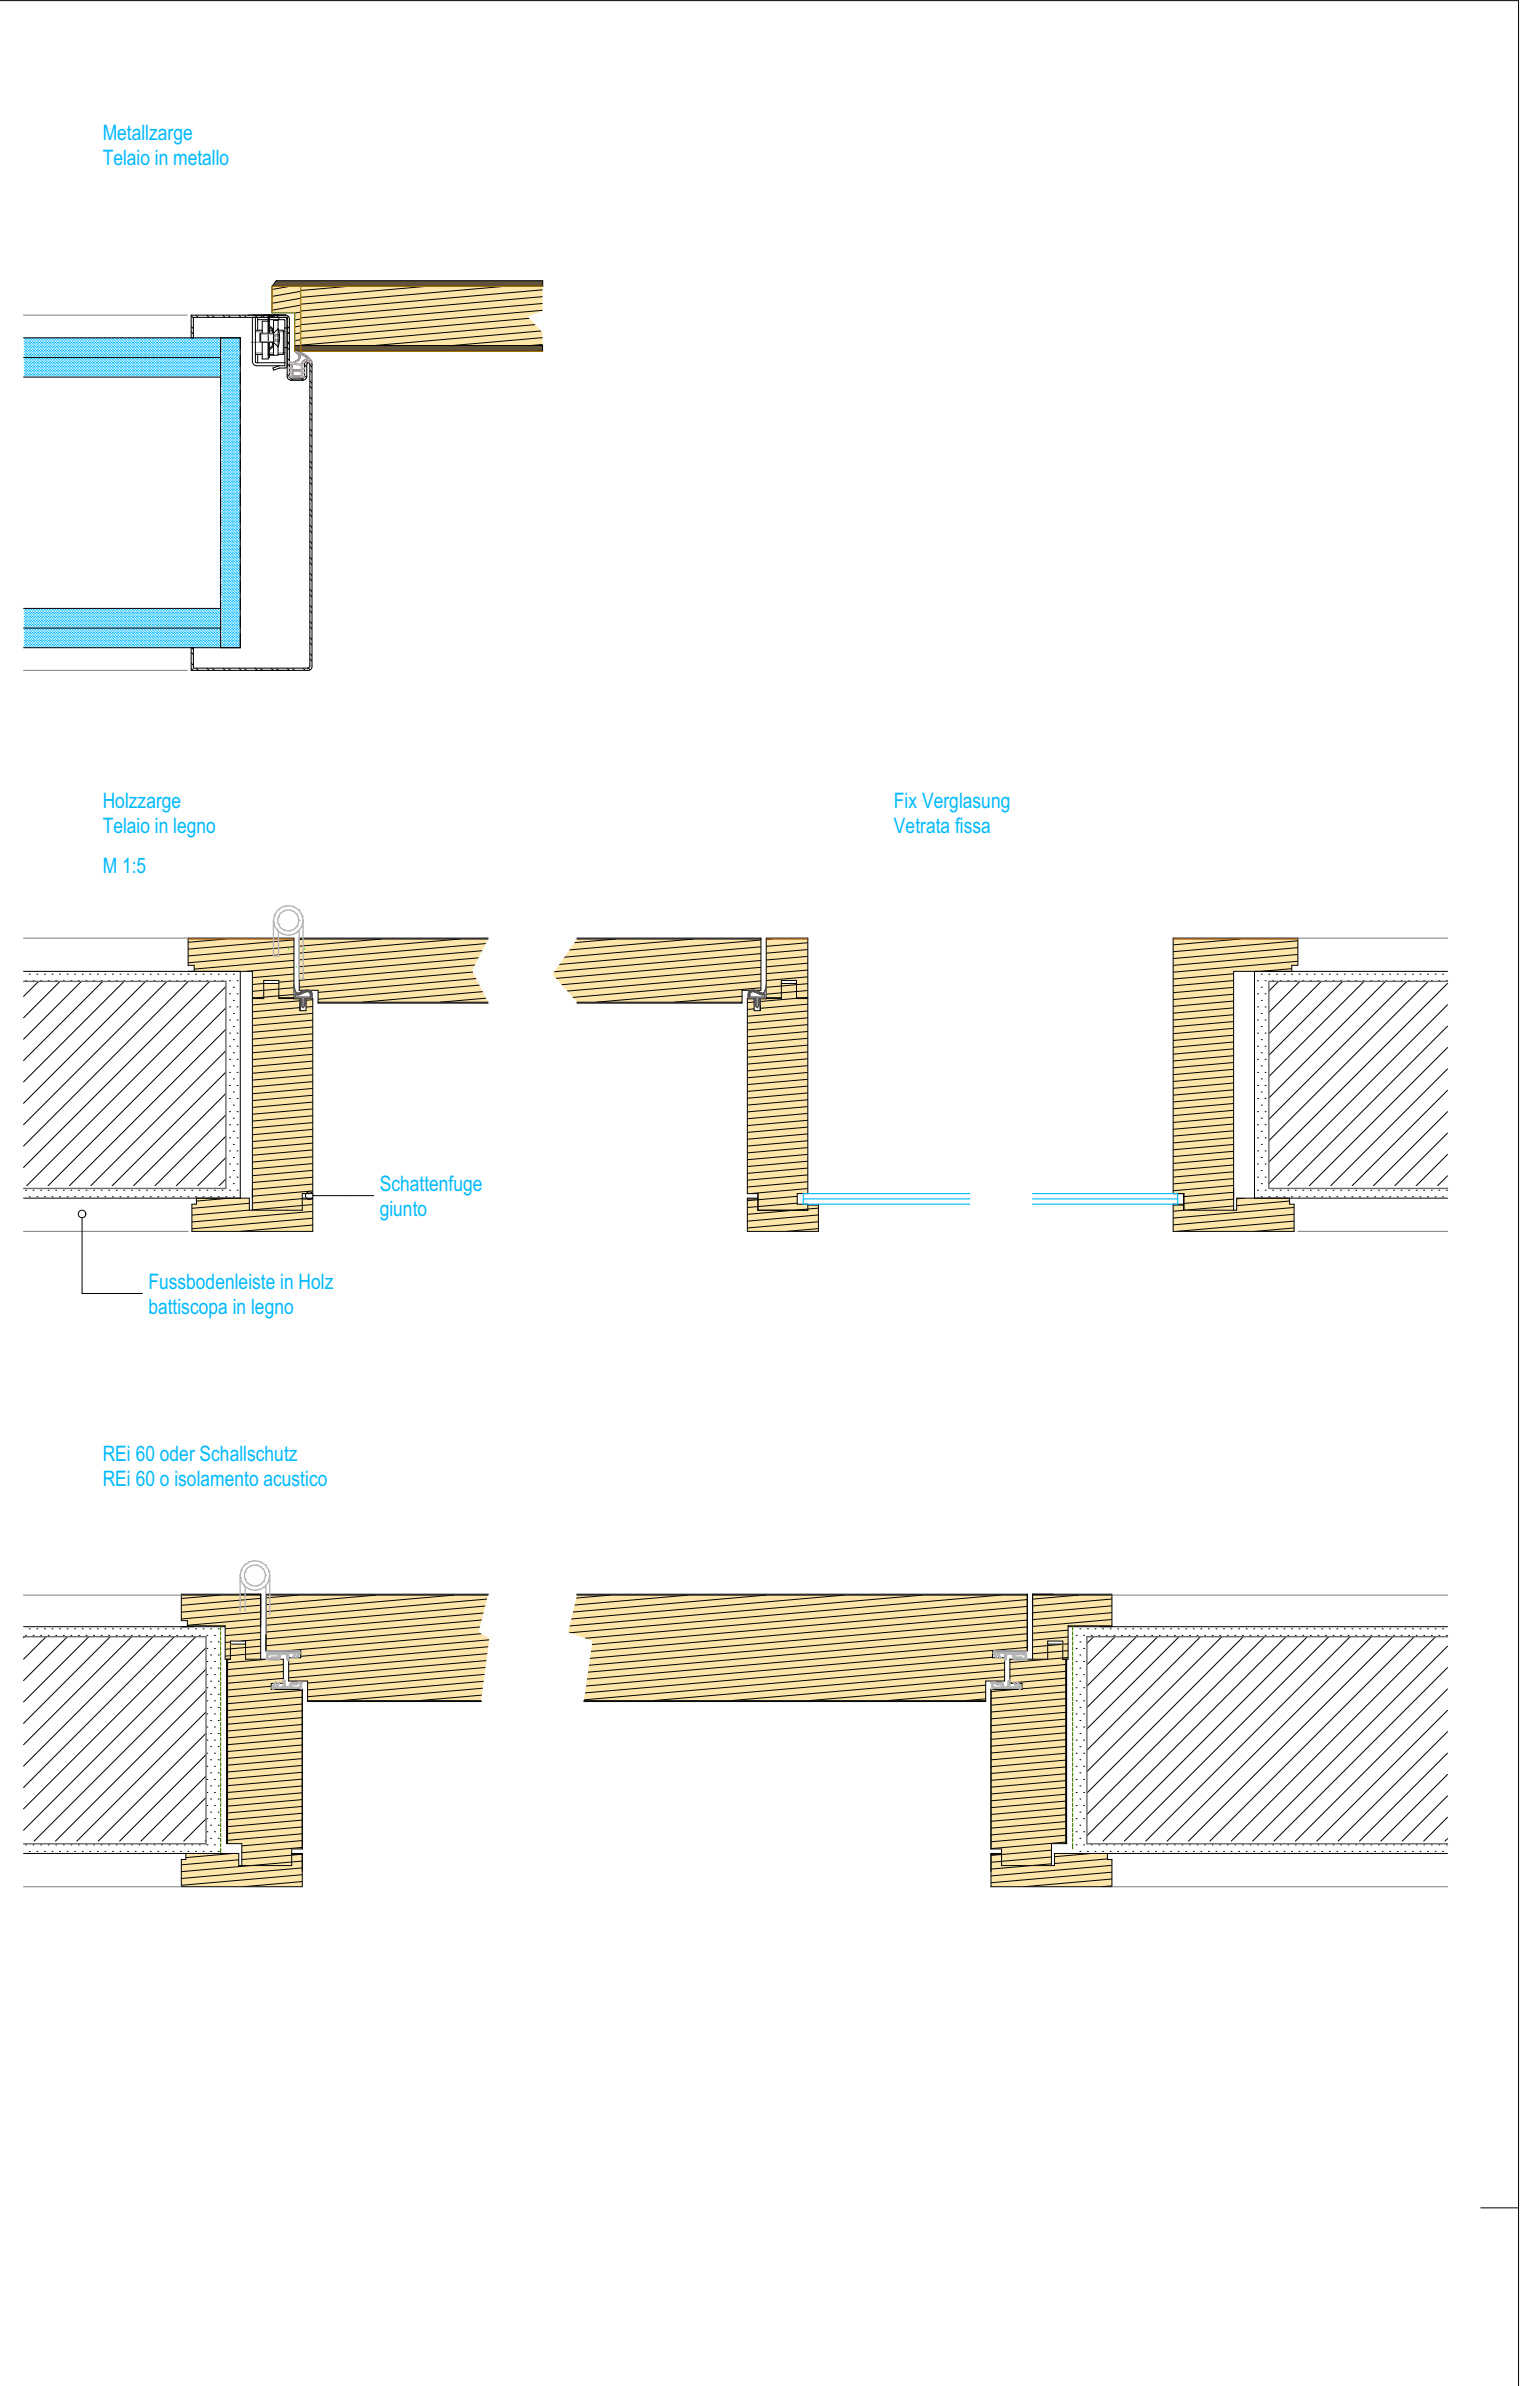


T 01	RAUMNR. NR. VAND DETAIL DETTAGLIO	TP-B 15/18/20 HP-A10/20/45 OG-A 15/18/20/45 OG-B 15/18/20/45 OG-C 20/30/33/38	ABC	24	STÜCK PEZZI	T 02	RAUMNR. NR. VAND DETAIL DETTAGLIO	UG-B 15/18/20 HP-A10/20/45 OG-A10/20/45 OG-B15/20	TP-A10/20/45 TP-B15/21/TP-C14	ABC	13	STÜCK PEZZI	T 03	RAUMNR. NR. VAND DETAIL DETTAGLIO	TP-A11 HP-C13/44	AC	4	STÜCK PEZZI	T 04	RAUMNR. NR. VAND DETAIL DETTAGLIO	TP-A10/15 HP-A10/20/45 OG-A10/20/45 OG-B15/20/45 OG-C14/37	ABC	22	STÜCK PEZZI	T 05	RAUMNR. NR. VAND DETAIL DETTAGLIO	OG-C31	ABC	1	STÜCK PEZZI	T 06	RAUMNR. NR. VAND DETAIL DETTAGLIO	TP-A10/20 HP-A10/20/45 OG-A10/20/45 OG-B15/18/20 OG-C14/33/38	ABC	18	STÜCK PEZZI	
<table><tr><td>HOLZTÜR PORTA IN LEGNO</td><td></td><td></td></tr><tr><td>ROHBAULICHTE (BxH) FORO GREZZO (LxH)</td><td>1.60 x 2.20 / 2.32 m²</td><td>SONDERAUSSTATTUNG ZUSATZBESONNEN SOLAR PROTECTION</td></tr><tr><td>DURCHGANGSBAULICHTE (BxH) LUCE DI PASSAGGIO (LxH)</td><td>1.00 x 2.15</td><td>BRANDSCHUTZ TAGLIAFUOCO</td></tr><tr><td>GLASFLÄCHE SUPERFICIE VETRO</td><td>0.96 m²</td><td>ELEKTROISCHER TÜRFÖHNER APERTURA ELETTRICA</td></tr><tr><td>TÜRLÄTT PANELLO</td><td></td><td>TÜRSCHLÜSSELER CHIAVIFANTORIA</td></tr><tr><td>OBERFLÄCHE FANTURA</td><td>EDCHE ROVERE</td><td>ANTIPANOFIUNG APERTURA ANTIPANICO</td></tr><tr><td>EINLEIMER BORDO IN MASSELLO</td><td>EDCHE ROVERE</td><td>SCHALLSCHUTZ ASSORBIMENTO ACUSTICO</td></tr><tr><td>OBERFLÄCHE FANTURA</td><td>EDCHE ROVERE</td><td>SCHLUSSESYSTEM SISTEMA DI SERVATURA</td></tr></table>			HOLZTÜR PORTA IN LEGNO			ROHBAULICHTE (BxH) FORO GREZZO (LxH)	1.60 x 2.20 / 2.32 m²	SONDERAUSSTATTUNG ZUSATZBESONNEN SOLAR PROTECTION	DURCHGANGSBAULICHTE (BxH) LUCE DI PASSAGGIO (LxH)	1.00 x 2.15	BRANDSCHUTZ TAGLIAFUOCO	GLASFLÄCHE SUPERFICIE VETRO	0.96 m²	ELEKTROISCHER TÜRFÖHNER APERTURA ELETTRICA	TÜRLÄTT PANELLO		TÜRSCHLÜSSELER CHIAVIFANTORIA	OBERFLÄCHE FANTURA	EDCHE ROVERE	ANTIPANOFIUNG APERTURA ANTIPANICO	EINLEIMER BORDO IN MASSELLO	EDCHE ROVERE	SCHALLSCHUTZ ASSORBIMENTO ACUSTICO	OBERFLÄCHE FANTURA	EDCHE ROVERE	SCHLUSSESYSTEM SISTEMA DI SERVATURA	<table><tr><td>HOLZTÜR PORTA IN LEGNO</td><td></td><td></td></tr><tr><td>ROHBAULICHTE (BxH) FORO GREZZO (LxH)</td><td>1.23 x 2.15 / 2.24 m²</td><td>SONDERAUSSTATTUNG ZUSATZBESONNEN SOLAR PROTECTION</td></tr><tr><td>DURCHGANGSBAULICHTE (BxH) LUCE DI PASSAGGIO (LxH)</td><td>1.13 x 2.10</td><td>BRANDSCHUTZ TAGLIAFUOCO</td></tr><tr><td>GLASFLÄCHE SUPERFICIE VETRO</td><td>0.96 m²</td><td>ELEKTROISCHER TÜRFÖHNER APERTURA ELETTRICA</td></tr><tr><td>TÜRLÄTT PANELLO</td><td></td><td>TÜRSCHLÜSSELER CHIAVIFANTORIA</td></tr><tr><td>OBERFLÄCHE FANTURA</td><td>EDCHE ROVERE</td><td>ANTIPANOFIUNG APERTURA ANTIPANICO</td></tr><tr><td>EINLEIMER BORDO IN MASSELLO</td><td>EDCHE ROVERE</td><td>SCHALLSCHUTZ ASSORBIMENTO ACUSTICO</td></tr><tr><td>OBERFLÄCHE FANTURA</td><td>EDCHE ROVERE</td><td>SCHLUSSESYSTEM SISTEMA DI SERVATURA</td></tr></table>			HOLZTÜR PORTA IN LEGNO			ROHBAULICHTE (BxH) FORO GREZZO (LxH)	1.23 x 2.15 / 2.24 m²	SONDERAUSSTATTUNG ZUSATZBESONNEN SOLAR PROTECTION	DURCHGANGSBAULICHTE (BxH) LUCE DI PASSAGGIO (LxH)	1.13 x 2.10	BRANDSCHUTZ TAGLIAFUOCO	GLASFLÄCHE SUPERFICIE VETRO	0.96 m²	ELEKTROISCHER TÜRFÖHNER APERTURA ELETTRICA	TÜRLÄTT PANELLO		TÜRSCHLÜSSELER CHIAVIFANTORIA	OBERFLÄCHE FANTURA	EDCHE ROVERE	ANTIPANOFIUNG APERTURA ANTIPANICO	EINLEIMER BORDO IN MASSELLO	EDCHE ROVERE	SCHALLSCHUTZ ASSORBIMENTO ACUSTICO	OBERFLÄCHE FANTURA	EDCHE ROVERE	SCHLUSSESYSTEM SISTEMA DI SERVATURA	<table><tr><td>HOLZTÜR PORTA IN LEGNO</td><td></td><td></td></tr><tr><td>ROHBAULICHTE (BxH) FORO GREZZO (LxH)</td><td>1.05 x 2.15 / 2.26 m²</td><td>SONDERAUSSTATTUNG ZUSATZBESONNEN SOLAR PROTECTION</td></tr><tr><td>DURCHGANGSBAULICHTE (BxH) LUCE DI PASSAGGIO (LxH)</td><td>0.96 x 2.10</td><td>BRANDSCHUTZ TAGLIAFUOCO</td></tr><tr><td>GLASFLÄCHE SUPERFICIE VETRO</td><td>0.96 m²</td><td>ELEKTROISCHER TÜRFÖHNER APERTURA ELETTRICA</td></tr><tr><td>TÜRLÄTT PANELLO</td><td></td><td>TÜRSCHLÜSSELER CHIAVIFANTORIA</td></tr><tr><td>OBERFLÄCHE FANTURA</td><td>EDCHE ROVERE</td><td>ANTIPANOFIUNG APERTURA ANTIPANICO</td></tr><tr><td>EINLEIMER BORDO IN MASSELLO</td><td>EDCHE ROVERE</td><td>SCHALLSCHUTZ ASSORBIMENTO ACUSTICO</td></tr><tr><td>OBERFLÄCHE FANTURA</td><td>EDCHE ROVERE</td><td>SCHLUSSESYSTEM SISTEMA DI SERVATURA</td></tr></table>			HOLZTÜR PORTA IN LEGNO			ROHBAULICHTE (BxH) FORO GREZZO (LxH)	1.05 x 2.15 / 2.26 m²	SONDERAUSSTATTUNG ZUSATZBESONNEN SOLAR PROTECTION	DURCHGANGSBAULICHTE (BxH) LUCE DI PASSAGGIO (LxH)	0.96 x 2.10	BRANDSCHUTZ TAGLIAFUOCO	GLASFLÄCHE SUPERFICIE VETRO	0.96 m²	ELEKTROISCHER TÜRFÖHNER APERTURA ELETTRICA	TÜRLÄTT PANELLO		TÜRSCHLÜSSELER CHIAVIFANTORIA	OBERFLÄCHE FANTURA	EDCHE ROVERE	ANTIPANOFIUNG APERTURA ANTIPANICO	EINLEIMER BORDO IN MASSELLO	EDCHE ROVERE	SCHALLSCHUTZ ASSORBIMENTO ACUSTICO	OBERFLÄCHE FANTURA	EDCHE ROVERE	SCHLUSSESYSTEM SISTEMA DI SERVATURA	<table><tr><td>HOLZTÜR PORTA IN LEGNO</td><td></td><td></td></tr><tr><td>ROHBAULICHTE (BxH) FORO GREZZO (LxH)</td><td>0.96 x 2.15 / 2.24 m²</td><td>SONDERAUSSTATTUNG ZUSATZBESONNEN SOLAR PROTECTION</td></tr><tr><td>DURCHGANGSBAULICHTE (BxH) LUCE DI PASSAGGIO (LxH)</td><td>0.96 x 2.10</td><td>BRANDSCHUTZ TAGLIAFUOCO</td></tr><tr><td>GLASFLÄCHE SUPERFICIE VETRO</td><td>0.96 m²</td><td>ELEKTROISCHER TÜRFÖHNER APERTURA ELETTRICA</td></tr><tr><td>TÜRLÄTT PANELLO</td><td></td><td>TÜRSCHLÜSSELER CHIAVIFANTORIA</td></tr><tr><td>OBERFLÄCHE FANTURA</td><td>EDCHE ROVERE</td><td>ANTIPANOFIUNG APERTURA ANTIPANICO</td></tr><tr><td>EINLEIMER BORDO IN MASSELLO</td><td>EDCHE ROVERE</td><td>SCHALLSCHUTZ ASSORBIMENTO ACUSTICO</td></tr><tr><td>OBERFLÄCHE FANTURA</td><td>EDCHE ROVERE</td><td>SCHLUSSESYSTEM SISTEMA DI SERVATURA</td></tr></table>			HOLZTÜR PORTA IN LEGNO			ROHBAULICHTE (BxH) FORO GREZZO (LxH)	0.96 x 2.15 / 2.24 m²	SONDERAUSSTATTUNG ZUSATZBESONNEN SOLAR PROTECTION	DURCHGANGSBAULICHTE (BxH) LUCE DI PASSAGGIO (LxH)	0.96 x 2.10	BRANDSCHUTZ TAGLIAFUOCO	GLASFLÄCHE SUPERFICIE VETRO	0.96 m²	ELEKTROISCHER TÜRFÖHNER APERTURA ELETTRICA	TÜRLÄTT PANELLO		TÜRSCHLÜSSELER CHIAVIFANTORIA	OBERFLÄCHE FANTURA	EDCHE ROVERE	ANTIPANOFIUNG APERTURA ANTIPANICO	EINLEIMER BORDO IN MASSELLO	EDCHE ROVERE	SCHALLSCHUTZ ASSORBIMENTO ACUSTICO	OBERFLÄCHE FANTURA	EDCHE ROVERE	SCHLUSSESYSTEM SISTEMA DI SERVATURA	<table><tr><td>HOLZTÜR PORTA IN LEGNO</td><td></td><td></td></tr><tr><td>ROHBAULICHTE (BxH) FORO GREZZO (LxH)</td><td>1.05 x 2.15 / 2.26 m²</td><td>SONDERAUSSTATTUNG ZUSATZBESONNEN SOLAR PROTECTION</td></tr><tr><td>DURCHGANGSBAULICHTE (BxH) LUCE DI PASSAGGIO (LxH)</td><td>0.96 x 2.10</td><td>BRANDSCHUTZ TAGLIAFUOCO</td></tr><tr><td>GLASFLÄCHE SUPERFICIE VETRO</td><td>0.96 m²</td><td>ELEKTROISCHER TÜRFÖHNER APERTURA ELETTRICA</td></tr><tr><td>TÜRLÄTT PANELLO</td><td></td><td>TÜRSCHLÜSSELER CHIAVIFANTORIA</td></tr><tr><td>OBERFLÄCHE FANTURA</td><td>EDCHE ROVERE</td><td>ANTIPANOFIUNG APERTURA ANTIPANICO</td></tr><tr><td>EINLEIMER BORDO IN MASSELLO</td><td>EDCHE ROVERE</td><td>SCHALLSCHUTZ ASSORBIMENTO ACUSTICO</td></tr><tr><td>OBERFLÄCHE FANTURA</td><td>EDCHE ROVERE</td><td>SCHLUSSESYSTEM SISTEMA DI SERVATURA</td></tr></table>			HOLZTÜR PORTA IN LEGNO			ROHBAULICHTE (BxH) FORO GREZZO (LxH)	1.05 x 2.15 / 2.26 m²	SONDERAUSSTATTUNG ZUSATZBESONNEN SOLAR PROTECTION	DURCHGANGSBAULICHTE (BxH) LUCE DI PASSAGGIO (LxH)	0.96 x 2.10	BRANDSCHUTZ TAGLIAFUOCO	GLASFLÄCHE SUPERFICIE VETRO	0.96 m²	ELEKTROISCHER TÜRFÖHNER APERTURA ELETTRICA	TÜRLÄTT PANELLO		TÜRSCHLÜSSELER CHIAVIFANTORIA	OBERFLÄCHE FANTURA	EDCHE ROVERE	ANTIPANOFIUNG APERTURA ANTIPANICO	EINLEIMER BORDO IN MASSELLO	EDCHE ROVERE	SCHALLSCHUTZ ASSORBIMENTO ACUSTICO	OBERFLÄCHE FANTURA	EDCHE ROVERE	SCHLUSSESYSTEM SISTEMA DI SERVATURA	<table><tr><td>HOLZTÜR PORTA IN LEGNO</td><td></td><td></td></tr><tr><td>ROHBAULICHTE (BxH) FORO GREZZO (LxH)</td><td>1.00 x 2.15 / 2.26 m²</td><td>SONDERAUSSTATTUNG ZUSATZBESONNEN SOLAR PROTECTION</td></tr><tr><td>DURCHGANGSBAULICHTE (BxH) LUCE DI PASSAGGIO (LxH)</td><td>0.96 x 2.10</td><td>BRANDSCHUTZ TAGLIAFUOCO</td></tr><tr><td>GLASFLÄCHE SUPERFICIE VETRO</td><td>0.96 m²</td><td>ELEKTROISCHER TÜRFÖHNER APERTURA ELETTRICA</td></tr><tr><td>TÜRLÄTT PANELLO</td><td></td><td>TÜRSCHLÜSSELER CHIAVIFANTORIA</td></tr><tr><td>OBERFLÄCHE FANTURA</td><td>EDCHE ROVERE</td><td>ANTIPANOFIUNG APERTURA ANTIPANICO</td></tr><tr><td>EINLEIMER BORDO IN MASSELLO</td><td>EDCHE ROVERE</td><td>SCHALLSCHUTZ ASSORBIMENTO ACUSTICO</td></tr><tr><td>OBERFLÄCHE FANTURA</td><td>EDCHE ROVERE</td><td>SCHLUSSESYSTEM SISTEMA DI SERVATURA</td></tr></table>			HOLZTÜR PORTA IN LEGNO			ROHBAULICHTE (BxH) FORO GREZZO (LxH)	1.00 x 2.15 / 2.26 m²	SONDERAUSSTATTUNG ZUSATZBESONNEN SOLAR PROTECTION	DURCHGANGSBAULICHTE (BxH) LUCE DI PASSAGGIO (LxH)	0.96 x 2.10	BRANDSCHUTZ TAGLIAFUOCO	GLASFLÄCHE SUPERFICIE VETRO	0.96 m²	ELEKTROISCHER TÜRFÖHNER APERTURA ELETTRICA	TÜRLÄTT PANELLO		TÜRSCHLÜSSELER CHIAVIFANTORIA	OBERFLÄCHE FANTURA	EDCHE ROVERE	ANTIPANOFIUNG APERTURA ANTIPANICO	EINLEIMER BORDO IN MASSELLO	EDCHE ROVERE	SCHALLSCHUTZ ASSORBIMENTO ACUSTICO	OBERFLÄCHE FANTURA	EDCHE ROVERE	SCHLUSSESYSTEM SISTEMA DI SERVATURA	<table><tr><td>HOLZTÜR PORTA IN LEGNO</td><td></td><td></td></tr><tr><td>ROHBAULICHTE (BxH) FORO GREZZO (LxH)</td><td>1.00 x 2.15 / 2.26 m²</td><td>SONDERAUSSTATTUNG ZUSATZBESONNEN SOLAR PROTECTION</td></tr><tr><td>DURCHGANGSBAULICHTE (BxH) LUCE DI PASSAGGIO (LxH)</td><td>0.96 x 2.10</td><td>BRANDSCHUTZ TAGLIAFUOCO</td></tr><tr><td>GLASFLÄCHE SUPERFICIE VETRO</td><td>0.96 m²</td><td>ELEKTROISCHER TÜRFÖHNER APERTURA ELETTRICA</td></tr><tr><td>TÜRLÄTT PANELLO</td><td></td><td>TÜRSCHLÜSSELER CHIAVIFANTORIA</td></tr><tr><td>OBERFLÄCHE FANTURA</td><td>EDCHE ROVERE</td><td>ANTIPANOFIUNG APERTURA ANTIPANICO</td></tr><tr><td>EINLEIMER BORDO IN MASSELLO</td><td>EDCHE ROVERE</td><td>SCHALLSCHUTZ ASSORBIMENTO ACUSTICO</td></tr><tr><td>OBERFLÄCHE FANTURA</td><td>EDCHE ROVERE</td><td>SCHLUSSESYSTEM SISTEMA DI SERVATURA</td></tr></table>			HOLZTÜR PORTA IN LEGNO			ROHBAULICHTE (BxH) FORO GREZZO (LxH)	1.00 x 2.15 / 2.26 m²	SONDERAUSSTATTUNG ZUSATZBESONNEN SOLAR PROTECTION	DURCHGANGSBAULICHTE (BxH) LUCE DI PASSAGGIO (LxH)	0.96 x 2.10	BRANDSCHUTZ TAGLIAFUOCO	GLASFLÄCHE SUPERFICIE VETRO	0.96 m²	ELEKTROISCHER TÜRFÖHNER APERTURA ELETTRICA	TÜRLÄTT PANELLO		TÜRSCHLÜSSELER CHIAVIFANTORIA	OBERFLÄCHE FANTURA	EDCHE ROVERE	ANTIPANOFIUNG APERTURA ANTIPANICO	EINLEIMER BORDO IN MASSELLO	EDCHE ROVERE	SCHALLSCHUTZ ASSORBIMENTO ACUSTICO	OBERFLÄCHE FANTURA	EDCHE ROVERE	SCHLUSSESYSTEM SISTEMA DI SERVATURA	<table><tr><td>HOLZTÜR PORTA IN LEGNO</td><td></td><td></td></tr><tr><td>ROHBAULICHTE (BxH) FORO GREZZO (LxH)</td><td>1.00 x 2.15 / 2.26 m²</td><td>SONDERAUSSTATTUNG ZUSATZBESONNEN SOLAR PROTECTION</td></tr><tr><td>DURCHGANGSBAULICHTE (BxH) LUCE DI PASSAGGIO (LxH)</td><td>0.96 x 2.10</td><td>BRANDSCHUTZ TAGLIAFUOCO</td></tr><tr><td>GLASFLÄCHE SUPERFICIE VETRO</td><td>0.96 m²</td><td>ELEKTROISCHER TÜRFÖHNER APERTURA ELETTRICA</td></tr><tr><td>TÜRLÄTT PANELLO</td><td></td><td>TÜRSCHLÜSSELER CHIAVIFANTORIA</td></tr><tr><td>OBERFLÄCHE FANTURA</td><td>EDCHE ROVERE</td><td>ANTIPANOFIUNG APERTURA ANTIPANICO</td></tr><tr><td>EINLEIMER BORDO IN MASSELLO</td><td>EDCHE ROVERE</td><td>SCHALLSCHUTZ ASSORBIMENTO ACUSTICO</td></tr><tr><td>OBERFLÄCHE FANTURA</td><td>EDCHE ROVERE</td><td>SCHLUSSESYSTEM SISTEMA DI SERVATURA</td></tr></table>			HOLZTÜR PORTA IN LEGNO			ROHBAULICHTE (BxH) FORO GREZZO (LxH)	1.00 x 2.15 / 2.26 m²	SONDERAUSSTATTUNG ZUSATZBESONNEN SOLAR PROTECTION	DURCHGANGSBAULICHTE (BxH) LUCE DI PASSAGGIO (LxH)	0.96 x 2.10	BRANDSCHUTZ TAGLIAFUOCO	GLASFLÄCHE SUPERFICIE VETRO	0.96 m²	ELEKTROISCHER TÜRFÖHNER APERTURA ELETTRICA	TÜRLÄTT PANELLO		TÜRSCHLÜSSELER CHIAVIFANTORIA	OBERFLÄCHE FANTURA	EDCHE ROVERE	ANTIPANOFIUNG APERTURA ANTIPANICO	EINLEIMER BORDO IN MASSELLO	EDCHE ROVERE	SCHALLSCHUTZ ASSORBIMENTO ACUSTICO	OBERFLÄCHE FANTURA	EDCHE ROVERE	SCHLUSSESYSTEM SISTEMA DI SERVATURA	<table><tr><td>HOLZTÜR PORTA IN LEGNO</td><td></td><td></td></tr><tr><td>ROHBAULICHTE (BxH) FORO GREZZO (LxH)</td><td>1.00 x 2.15 / 2.26 m²</td><td>SONDERAUSSTATTUNG ZUSATZBESONNEN SOLAR PROTECTION</td></tr><tr><td>DURCHGANGSBAULICHTE (BxH) LUCE DI PASSAGGIO (LxH)</td><td>0.96 x 2.10</td><td>BRANDSCHUTZ TAGLIAFUOCO</td></tr><tr><td>GLASFLÄCHE SUPERFICIE VETRO</td><td>0.96 m²</td><td>ELEKTROISCHER TÜRFÖHNER APERTURA ELETTRICA</td></tr><tr><td>TÜRLÄTT PANELLO</td><td></td><td>TÜRSCHLÜSSELER CHIAVIFANTORIA</td></tr><tr><td>OBERFLÄCHE FANTURA</td><td>EDCHE ROVERE</td><td>ANTIPANOFIUNG APERTURA ANTIPANICO</td></tr><tr><td>EINLEIMER BORDO IN MASSELLO</td><td>EDCHE ROVERE</td><td>SCHALLSCHUTZ ASSORBIMENTO ACUSTICO</td></tr><tr><td>OBERFLÄCHE FANTURA</td><td>EDCHE ROVERE</td><td>SCHLUSSESYSTEM SISTEMA DI SERVATURA</td></tr></table>			HOLZTÜR PORTA IN LEGNO			ROHBAULICHTE (BxH) FORO GREZZO (LxH)	1.00 x 2.15 / 2.26 m²	SONDERAUSSTATTUNG ZUSATZBESONNEN SOLAR PROTECTION	DURCHGANGSBAULICHTE (BxH) LUCE DI PASSAGGIO (LxH)	0.96 x 2.10	BRANDSCHUTZ TAGLIAFUOCO	GLASFLÄCHE SUPERFICIE VETRO	0.96 m²	ELEKTROISCHER TÜRFÖHNER APERTURA ELETTRICA	TÜRLÄTT PANELLO		TÜRSCHLÜSSELER CHIAVIFANTORIA	OBERFLÄCHE FANTURA	EDCHE ROVERE	ANTIPANOFIUNG APERTURA ANTIPANICO	EINLEIMER BORDO IN MASSELLO	EDCHE ROVERE	SCHALLSCHUTZ ASSORBIMENTO ACUSTICO	OBERFLÄCHE FANTURA	EDCHE ROVERE	SCHLUSSESYSTEM SISTEMA DI SERVATURA	<table><tr><td>HOLZTÜR PORTA IN LEGNO</td><td></td><td></td></tr><tr><td>ROHBAULICHTE (BxH) FORO GREZZO (LxH)</td><td>1.00 x 2.15 / 2.26 m²</td><td>SONDERAUSSTATTUNG ZUSATZBESONNEN SOLAR PROTECTION</td></tr><tr><td>DURCHGANGSBAULICHTE (BxH) LUCE DI PASSAGGIO (LxH)</td><td>0.96 x 2.10</td><td>BRANDSCHUTZ TAGLIAFUOCO</td></tr><tr><td>GLASFLÄCHE SUPERFICIE VETRO</td><td>0.96 m²</td><td>ELEKTROISCHER TÜRFÖHNER APERTURA ELETTRICA</td></tr><tr><td>TÜRLÄTT PANELLO</td><td></td><td>TÜRSCHLÜSSELER CHIAVIFANTORIA</td></tr><tr><td>OBERFLÄCHE FANTURA</td><td>EDCHE ROVERE</td><td>ANTIPANOFIUNG APERTURA ANTIPANICO</td></tr><tr><td>EINLEIMER BORDO IN MASSELLO</td><td>EDCHE ROVERE</td><td>SCHALLSCHUTZ ASSORBIMENTO ACUSTICO</td></tr><tr><td>OBERFLÄCHE FANTURA</td><td>EDCHE ROVERE</td><td>SCHLUSSESYSTEM SISTEMA DI SERVATURA</td></tr></table>			HOLZTÜR PORTA IN LEGNO			ROHBAULICHTE (BxH) FORO GREZZO (LxH)	1.00 x 2.15 / 2.26 m²	SONDERAUSSTATTUNG ZUSATZBESONNEN SOLAR PROTECTION	DURCHGANGSBAULICHTE (BxH) LUCE DI PASSAGGIO (LxH)	0.96 x 2.10	BRANDSCHUTZ TAGLIAFUOCO	GLASFLÄCHE SUPERFICIE VETRO	0.96 m²	ELEKTROISCHER TÜRFÖHNER APERTURA ELETTRICA	TÜRLÄTT PANELLO		TÜRSCHLÜSSELER CHIAVIFANTORIA	OBERFLÄCHE FANTURA	EDCHE ROVERE	ANTIPANOFIUNG APERTURA ANTIPANICO	EINLEIMER BORDO IN MASSELLO	EDCHE ROVERE	SCHALLSCHUTZ ASSORBIMENTO ACUSTICO	OBERFLÄCHE FANTURA	EDCHE ROVERE	SCHLUSSESYSTEM SISTEMA DI SERVATURA	<table><tr><td>HOLZTÜR PORTA IN LEGNO</td><td></td><td></td></tr><tr><td>ROHBAULICHTE (BxH) FORO GREZZO (LxH)</td><td>1.00 x 2.15 / 2.26 m²</td><td>SONDERAUSSTATTUNG ZUSATZBESONNEN SOLAR PROTECTION</td></tr><tr><td>DURCHGANGSBAULICHTE (BxH) LUCE DI PASSAGGIO (LxH)</td><td>0.96 x 2.10</td><td>BRANDSCHUTZ TAGLIAFUOCO</td></tr><tr><td>GLASFLÄCHE SUPERFICIE VETRO</td><td>0.96 m²</td><td>ELEKTROISCHER TÜRFÖHNER APERTURA ELETTRICA</td></tr><tr><td>TÜRLÄTT PANELLO</td><td></td><td>TÜRSCHLÜSSELER CHIAVIFANTORIA</td></tr><tr><td>OBERFLÄCHE FANTURA</td><td>EDCHE ROVERE</td><td>ANTIPANOFIUNG APERTURA ANTIPANICO</td></tr><tr><td>EINLEIMER BORDO IN MASSELLO</td><td>EDCHE ROVERE</td><td>SCHALLSCHUTZ ASSORBIMENTO ACUSTICO</td></tr><tr><td>OBERFLÄCHE FANTURA</td><td>EDCHE ROVERE</td><td>SCHLUSSESYSTEM SISTEMA DI SERVATURA</td></tr></table>			HOLZTÜR PORTA IN LEGNO			ROHBAULICHTE (BxH) FORO GREZZO (LxH)	1.00 x 2.15 / 2.26 m²	SONDERAUSSTATTUNG ZUSATZBESONNEN SOLAR PROTECTION	DURCHGANGSBAULICHTE (BxH) LUCE DI PASSAGGIO (LxH)	0.96 x 2.10	BRANDSCHUTZ TAGLIAFUOCO	GLASFLÄCHE SUPERFICIE VETRO	0.96 m²	ELEKTROISCHER TÜRFÖHNER APERTURA ELETTRICA	TÜRLÄTT PANELLO		TÜRSCHLÜSSELER CHIAVIFANTORIA	OBERFLÄCHE FANTURA	EDCHE ROVERE	ANTIPANOFIUNG APERTURA ANTIPANICO	EINLEIMER BORDO IN MASSELLO	EDCHE ROVERE	SCHALLSCHUTZ ASSORBIMENTO ACUSTICO	OBERFLÄCHE FANTURA	EDCHE ROVERE	SCHLUSSESYSTEM SISTEMA DI SERVATURA	<table><tr><td>HOLZTÜR PORTA IN LEGNO</td><td></td><td></td></tr><tr><td>ROHBAULICHTE (BxH) FORO GREZZO (LxH)</td><td>1.00 x 2.15 / 2.26 m²</td><td>SONDERAUSSTATTUNG ZUSATZBESONNEN SOLAR PROTECTION</td></tr><tr><td>DURCHGANGSBAULICHTE (BxH) LUCE DI PASSAGGIO (LxH)</td><td>0.96 x 2.10</td><td>BRANDSCHUTZ TAGLIAFUOCO</td></tr><tr><td>GLASFLÄCHE SUPERFICIE VETRO</td><td>0.96 m²</td><td>ELEKTROISCHER TÜRFÖHNER APERTURA ELETTRICA</td></tr><tr><td>TÜRLÄTT PANELLO</td><td></td><td>TÜRSCHLÜSSELER CHIAVIFANTORIA</td></tr><tr><td>OBERFLÄCHE FANTURA</td><td>EDCHE ROVERE</td><td>ANTIPANOFIUNG APERTURA ANTIPANICO</td></tr><tr><td>EINLEIMER BORDO IN MASSELLO</td><td>EDCHE ROVERE</td><td>SCHALLSCHUTZ ASSORBIMENTO ACUSTICO</td></tr><tr><td>OBERFLÄCHE FANTURA</td><td>EDCHE ROVERE</td><td>SCHLUSSESYSTEM SISTEMA DI SERVATURA</td></tr></table>			HOLZTÜR PORTA IN LEGNO			ROHBAULICHTE (BxH) FORO GREZZO (LxH)	1.00 x 2.15 / 2.26 m²	SONDERAUSSTATTUNG ZUSATZBESONNEN SOLAR PROTECTION	DURCHGANGSBAULICHTE (BxH) LUCE DI PASSAGGIO (LxH)	0.96 x 2.10	BRANDSCHUTZ TAGLIAFUOCO	GLASFLÄCHE SUPERFICIE VETRO	0.96 m²	ELEKTROISCHER TÜRFÖHNER APERTURA ELETTRICA	TÜRLÄTT PANELLO		TÜRSCHLÜSSELER CHIAVIFANTORIA	OBERFLÄCHE FANTURA	EDCHE ROVERE	ANTIPANOFIUNG APERTURA ANTIPANICO	EINLEIMER BORDO IN MASSELLO	EDCHE ROVERE	SCHALLSCHUTZ ASSORBIMENTO ACUSTICO	OBERFLÄCHE FANTURA	EDCHE ROVERE	SCHLUSSESYSTEM SISTEMA DI SERVATURA	<table><tr><td>HOLZTÜR PORTA IN LEGNO</td><td></td><td></td></tr><tr><td>ROHBAULICHTE (BxH) FORO GREZZO (LxH)</td><td>1.00 x 2.15 / 2.26 m²</td><td>SONDERAUSSTATTUNG ZUSATZBESONNEN SOLAR PROTECTION</td></tr><tr><td>DURCHGANGSBAULICHTE (BxH) LUCE DI PASSAGGIO (LxH)</td><td>0.96 x 2.10</td><td>BRANDSCHUTZ TAGLIAFUOCO</td></tr><tr><td>GLASFLÄCHE SUPERFICIE VETRO</td><td>0.96 m²</td><td>ELEKTROISCHER TÜRFÖHNER APERTURA ELETTRICA</td></tr><tr><td>TÜRLÄTT PANELLO</td><td></td><td>TÜRSCHLÜSSELER CHIAVIFANTORIA</td></tr><tr><td>OBERFLÄCHE FANTURA</td><td>EDCHE ROVERE</td><td>ANTIPANOFIUNG APERTURA ANTIPANICO</td></tr><tr><td>EINLEIMER BORDO IN MASSELLO</td><td>EDCHE ROVERE</td><td>SCHALLSCHUTZ ASSORBIMENTO ACUSTICO</td></tr><tr><td>OBERFLÄCHE FANTURA</td><td>EDCHE ROVERE</td><td>SCHLUSSESYSTEM SISTEMA DI SERVATURA</td></tr></table>			HOLZTÜR PORTA IN LEGNO			ROHBAULICHTE (BxH) FORO GREZZO (LxH)	1.00 x 2.15 / 2.26 m²	SONDERAUSSTATTUNG ZUSATZBESONNEN SOLAR PROTECTION	DURCHGANGSBAULICHTE (BxH) LUCE DI PASSAGGIO (LxH)	0.96 x 2.10	BRANDSCHUTZ TAGLIAFUOCO	GLASFLÄCHE SUPERFICIE VETRO	0.96 m²	ELEKTROISCHER TÜRFÖHNER APERTURA ELETTRICA	TÜRLÄTT PANELLO		TÜRSCHLÜSSELER CHIAVIFANTORIA	OBERFLÄCHE FANTURA	EDCHE ROVERE	ANTIPANOFIUNG APERTURA ANTIPANICO	EINLEIMER BORDO IN MASSELLO	EDCHE ROVERE	SCHALLSCHUTZ ASSORBIMENTO ACUSTICO	OBERFLÄCHE FANTURA	EDCHE ROVERE	SCHLUSSESYSTEM SISTEMA DI SERVATURA	<table><tr><td>HOLZTÜR PORTA IN LEGNO</td><td></td><td></td></tr><tr><td>ROHBAULICHTE (BxH) FORO GREZZO (LxH)</td><td>1.00 x 2.15 / 2.26 m²</td><td>SONDERAUSSTATTUNG ZUSATZBESONNEN SOLAR PROTECTION</td></tr><tr><td>DURCHGANGSBAULICHTE (BxH) LUCE DI PASSAGGIO (LxH)</td><td>0.96 x 2.10</td><td>BRANDSCHUTZ TAGLIAFUOCO</td></tr><tr><td>GLASFLÄCHE SUPERFICIE VETRO</td><td>0.96 m²</td><td>ELEKTROISCHER TÜRFÖHNER APERTURA ELETTRICA</td></tr><tr><td>TÜRLÄTT PANELLO</td><td></td><td>TÜRSCHLÜSSELER CHIAVIFANTORIA</td></tr><tr><td>OBERFLÄCHE FANTURA</td><td>EDCHE ROVERE</td><td>ANTIPANOFIUNG APERTURA ANTIPANICO</td></tr><tr><td>EINLEIMER BORDO IN MASSELLO</td><td>EDCHE ROVERE</td><td>SCHALLSCHUTZ ASSORBIMENTO ACUSTICO</td></tr><tr><td>OBERFLÄCHE FANTURA</td><td>EDCHE ROVERE</td><td>SCHLUSSESYSTEM SISTEMA DI SERVATURA</td></tr></table>			HOLZTÜR PORTA IN LEGNO			ROHBAULICHTE (BxH) FORO GREZZO (LxH)	1.00 x 2.15 / 2.26 m²	SONDERAUSSTATTUNG ZUSATZBESONNEN SOLAR PROTECTION	DURCHGANGSBAULICHTE (BxH) LUCE DI PASSAGGIO (LxH)	0.96 x 2.10	BRANDSCHUTZ TAGLIAFUOCO	GLASFLÄCHE SUPERFICIE VETRO	0.96 m²	ELEKTROISCHER TÜRFÖHNER APERTURA ELETTRICA	TÜRLÄTT PANELLO		TÜRSCHLÜSSELER CHIAVIFANTORIA	OBERFLÄCHE FANTURA	EDCHE ROVERE	ANTIPANOFIUNG APERTURA ANTIPANICO	EINLEIMER BORDO IN MASSELLO	EDCHE ROVERE	SCHALLSCHUTZ ASSORBIMENTO ACUSTICO	OBERFLÄCHE FANTURA	EDCHE ROVERE	SCHLUSSESYSTEM SISTEMA DI SERVATURA	<table><tr><td>HOLZTÜR PORTA IN LEGNO</td><td></td><td></td></tr><tr><td>ROHBAULICHTE (BxH) FORO GREZZO (LxH)</td><td>1.00 x 2.15 / 2.26 m²</td><td>SONDERAUSSTATTUNG ZUSATZBESONNEN SOLAR PROTECTION</td></tr><tr><td>DURCHGANGSBAULICHTE (BxH) LUCE DI PASSAGGIO (LxH)</td><td>0.96 x 2.10</td><td>BRANDSCHUTZ TAGLIAFUOCO</td></tr><tr><td>GLASFLÄCHE SUPERFICIE VETRO</td><td>0.96 m²</td><td>ELEKTROISCHER TÜRFÖHNER APERTURA ELETTRICA</td></tr><tr><td>TÜRLÄTT PANELLO</td><td></td><td>TÜRSCHLÜSSELER CHIAVIFANTORIA</td></tr><tr><td>OBERFLÄCHE FANTURA</td><td>EDCHE ROVERE</td><td>ANTIPANOFIUNG APERTURA ANTIPANICO</td></tr><tr><td>EINLEIMER BORDO IN MASSELLO</td><td>EDCHE ROVERE</td><td>SCHALLSCHUTZ ASSORBIMENTO ACUSTICO</td></tr><tr><td>OBERFLÄCHE FANTURA</td><td>EDCHE ROVERE</td><td>SCHLUSSESYSTEM SISTEMA DI SERVATURA</td></tr></table>			HOLZTÜR PORTA IN LEGNO			ROHBAULICHTE (BxH) FORO GREZZO (LxH)	1.00 x 2.15 / 2.26 m²	SONDERAUSSTATTUNG ZUSATZBESONNEN SOLAR PROTECTION	DURCHGANGSBAULICHTE (BxH) LUCE DI PASSAGGIO (LxH)	0.96 x 2.10	BRANDSCHUTZ TAGLIAFUOCO	GLASFLÄCHE SUPERFICIE VETRO	0.96 m²	ELEKTROISCHER TÜRFÖHNER APERTURA ELETTRICA	TÜRLÄTT PANELLO		TÜRSCHLÜSSELER CHIAVIFANTORIA	OBERFLÄCHE FANTURA	EDCHE ROVERE	ANTIPANOFIUNG APERTURA ANTIPANICO	EINLEIMER BORDO IN MASSELLO	EDCHE ROVERE	SCHALLSCHUTZ ASSORBIMENTO ACUSTICO	OBERFLÄCHE FANTURA	EDCHE ROVERE	SCHLUSSESYSTEM SISTEMA DI SERVATURA	<table><tr><td>HOLZTÜR PORTA IN LEGNO</td><td></td><td></td></tr><tr><td>ROHBAULICHTE (BxH) FORO GREZZO (LxH)</td><td>1.00 x 2.15 / 2.26 m²</td><td>SONDERAUSSTATTUNG ZUSATZBESONNEN SOLAR PROTECTION</td></tr><tr><td>DURCHGANGSBAULICHTE (BxH) LUCE DI PASSAGGIO (LxH)</td><td>0.96 x 2.10</td><td>BRANDSCHUTZ TAGLIAFUOCO</td></tr><tr><td>GLASFLÄCHE SUPERFICIE VETRO</td><td>0.96 m²</td><td>ELEKTROISCHER TÜRFÖHNER APERTURA ELETTRICA</td></tr><tr><td>TÜRLÄTT PANELLO</td><td></td><td>TÜRSCHLÜSSELER CHIAVIFANTORIA</td></tr><tr><td>OBERFLÄCHE FANTURA</td><td>EDCHE ROVERE</td><td>ANTIPANOFIUNG APERTURA ANTIPANICO</td></tr><tr><td>EINLEIMER BORDO IN MASSELLO</td><td>EDCHE ROVERE</td><td>SCHALLSCHUTZ ASSORBIMENTO ACUSTICO</td></tr><tr><td>OBERFLÄCHE FANTURA</td><td>EDCHE ROVERE</td><td>SCHLUSSESYSTEM SISTEMA DI SERVATURA</td></tr></table>			HOLZTÜR PORTA IN LEGNO			ROHBAULICHTE (BxH) FORO GREZZO (LxH)	1.00 x 2.15 / 2.26 m²	SONDERAUSSTATTUNG ZUSATZBESONNEN SOLAR PROTECTION	DURCHGANGSBAULICHTE (BxH) LUCE DI PASSAGGIO (LxH)	0.96 x 2.10	BRANDSCHUTZ TAGLIAFUOCO	GLASFLÄCHE SUPERFICIE VETRO	0.96 m²	ELEKTROISCHER TÜRFÖHNER APERTURA ELETTRICA	TÜRLÄTT PANELLO		TÜRSCHLÜSSELER CHIAVIFANTORIA	OBERFLÄCHE FANTURA	EDCHE ROVERE	ANTIPANOFIUNG APERTURA ANTIPANICO	EINLEIMER BORDO IN MASSELLO	EDCHE ROVERE	SCHALLSCHUTZ ASSORBIMENTO ACUSTICO	OBERFLÄCHE FANTURA	EDCHE ROVERE	SCHLUSSESYSTEM SISTEMA DI SERVATURA	<table><tr><td>HOLZTÜR PORTA IN LEGNO</td><td></td><td></td></tr><tr><td>ROHBAULICHTE (BxH) FORO GREZZO (LxH)</td><td>1.00 x 2.15 / 2.26 m²</td><td>SONDERAUSSTATTUNG ZUSATZBESONNEN SOLAR PROTECTION</td></tr><tr><td>DURCHGANGSBAULICHTE (BxH) LUCE DI PASSAGGIO (LxH)</td><td>0.96 x 2.10</td><td>BRANDSCHUTZ TAGLIAFUOCO</td></tr><tr><td>GLASFLÄCHE SUPERFICIE VETRO</td><td>0.96 m²</td><td>ELEKTROISCHER TÜRFÖHNER APERTURA ELETTRICA</td></tr><tr><td>TÜRLÄTT PANELLO</td><td></td><td>TÜRSCHLÜSSELER CHIAVIFANTORIA</td></tr><tr><td>OBERFLÄCHE FANTURA</td><td>EDCHE ROVERE</td><td>ANTIPANOFIUNG APERTURA ANTIPANICO</td></tr><tr><td>EINLEIMER BORDO IN MASSELLO</td><td>EDCHE ROVERE</td><td>SCHALLSCHUTZ ASSORBIMENTO ACUSTICO</td></tr><tr><td>OBERFLÄCHE FANTURA</td><td>EDCHE ROVERE</td><td>SCHLUSSESYSTEM SISTEMA DI SERVATURA</td></tr></table>			HOLZTÜR PORTA IN LEGNO			ROHBAULICHTE (BxH) FORO GREZZO (LxH)	1.00 x 2.15 / 2.26 m²	SONDERAUSSTATTUNG ZUSATZBESONNEN SOLAR PROTECTION	DURCHGANGSBAULICHTE (BxH) LUCE DI PASSAGGIO (LxH)	0.96 x 2.10	BRANDSCHUTZ TAGLIAFUOCO	GLASFLÄCHE SUPERFICIE VETRO	0.96 m²	ELEKTROISCHER TÜRFÖHNER APERTURA ELETTRICA	TÜRLÄTT PANELLO		TÜRSCHLÜSSELER CHIAVIFANTORIA	OBERFLÄCHE FANTURA	EDCHE ROVERE	ANTIPANOFIUNG APERTURA ANTIPANICO	EINLEIMER BORDO IN MASSELLO	EDCHE ROVERE	SCHALLSCHUTZ ASSORBIMENTO ACUSTICO	OBERFLÄCHE FANTURA	EDCHE ROVERE	SCHLUSSESYSTEM SISTEMA DI SERVATURA	<table><tr><td>HOLZTÜR PORTA IN LEGNO</td><td></td><td></td></tr><tr><td>ROHBAULICHTE (BxH) FORO GREZZO (LxH)</td><td>1.00 x 2.15 / 2.26 m²</td><td>SONDERAUSSTATTUNG ZUSATZBESONNEN SOLAR PROTECTION</td></tr><tr><td>DURCHGANGSBAULICHTE (BxH) LUCE DI PASSAGGIO (LxH)</td><td>0.96 x 2.10</td><td>BRANDSCHUTZ TAGLIAFUOCO</td></tr><tr><td>GLASFLÄCHE SUPERFICIE VETRO</td><td>0.96 m²</td><td>ELEKTROISCHER TÜRFÖHNER APERTURA ELETTRICA</td></tr><tr><td>TÜRLÄTT PANELLO</td><td></td><td>TÜRSCHLÜSSELER CHIAVIFANTORIA</td></tr><tr><td>OBERFLÄCHE FANTURA</td><td>EDCHE ROVERE</td><td>ANTIPANOFIUNG APERTURA ANTIPANICO</td></tr><tr><td>EINLEIMER BORDO IN MASSELLO</td><td>EDCHE ROVERE</td><td>SCHALLSCHUTZ ASSORBIMENTO ACUSTICO</td></tr><tr><td>OBERFLÄCHE FANTURA</td><td>EDCHE ROVERE</td><td>SCHLUSSESYSTEM SISTEMA DI SERVATURA</td></tr></table>			HOLZTÜR PORTA IN LEGNO			ROHBAULICHTE (BxH) FORO GREZZO (LxH)	1.00 x 2.15 / 2.26 m²	SONDERAUSSTATTUNG ZUSATZBESONNEN SOLAR PROTECTION	DURCHGANGSBAULICHTE (BxH) LUCE DI PASSAGGIO (LxH)	0.96 x 2.10	BRANDSCHUTZ TAGLIAFUOCO	GLASFLÄCHE SUPERFICIE VETRO	0.96 m²	ELEKTROISCHER TÜRFÖHNER APERTURA ELETTRICA	TÜRLÄTT PANELLO		TÜRSCHLÜSSELER CHIAVIFANTORIA	OBERFLÄCHE FANTURA	EDCHE ROVERE	ANTIPANOFIUNG APERTURA ANTIPANICO	EINLEIMER BORDO IN MASSELLO	EDCHE ROVERE	SCHALLSCHUTZ ASSORBIMENTO ACUSTICO	OBERFLÄCHE FANTURA	EDCHE ROVERE	SCHLUSSESYSTEM SISTEMA DI SERVATURA	<table><tr><td>HOLZTÜR PORTA IN LEGNO</td><td></td><td></td></tr><tr><td>ROHBAULICHTE (BxH) FORO GREZZO (LxH)</td><td>1.00 x 2.15 / 2.26 m²</td><td>SONDERAUSSTATTUNG ZUSATZBESONNEN SOLAR PROTECTION</td></tr><tr><td>DURCHGANGSBAULICHTE (BxH) LUCE DI PASSAGGIO (LxH)</td><td>0.96 x 2.10</td><td>BRANDSCHUTZ TAGLIAFUOCO</td></tr><tr><td>GLASFLÄCHE SUPERFICIE VETRO</td><td>0.96 m²</td><td>ELEKTROISCHER TÜRFÖHNER APERTURA ELETTRICA</td></tr><tr><td>TÜRLÄTT PANELLO</td><td></td><td>TÜRSCHLÜSSELER CHIAVIFANTORIA</td></tr><tr><td>OBERFLÄCHE FANTURA</td><td>EDCHE ROVERE</td><td>ANTIPANOFIUNG APERTURA ANTIPANICO</td></tr><tr><td>EINLEIMER BORDO IN MASSELLO</td><td>EDCHE ROVERE</td><td>SCHALLSCHUTZ ASSORBIMENTO ACUSTICO</td></tr><tr><td>OBERFLÄCHE FANTURA</td><td>EDCHE ROVERE</td><td>SCHLUSSESYSTEM SISTEMA DI SERVATURA</td></tr></table>			HOLZTÜR PORTA IN LEGNO			ROHBAULICHTE (BxH) FORO GREZZO (LxH)	1.00 x 2.15 / 2.26 m²	SONDERAUSSTATTUNG ZUSATZBESONNEN SOLAR PROTECTION	DURCHGANGSBAULICHTE (BxH) LUCE DI PASSAGGIO (LxH)	0.96 x 2.10	BRANDSCHUTZ TAGLIAFUOCO	GLASFLÄCHE SUPERFICIE VETRO	0.96 m²	ELEKTROISCHER TÜRFÖHNER APERTURA ELETTRICA	TÜRLÄTT PANELLO		TÜRSCHLÜSSELER CHIAVIFANTORIA	OBERFLÄCHE FANTURA	EDCHE ROVERE	ANTIPANOFIUNG APERTURA ANTIPANICO	EINLEIMER BORDO IN MASSELLO	EDCHE ROVERE	SCHALLSCHUTZ ASSORBIMENTO ACUSTICO	OBERFLÄCHE FANTURA	EDCHE ROVERE	SCHLUSSESYSTEM SISTEMA DI SERVATURA	<table><tr><td>HOLZTÜR PORTA IN LEGNO</td><td></td><td></td></tr><tr><td>ROHBAULICHTE (BxH) FORO GREZZO (LxH)</td><td>1.00 x 2.15 / 2.26 m²</td><td>SONDERAUSSTATTUNG ZUSATZBESONNEN SOLAR PROTECTION</td></tr><tr><td>DURCHGANGSBAULICHTE (BxH) LUCE DI PASSAGGIO (LxH)</td><td>0.96 x 2.10</td><td>BRANDSCHUTZ TAGLIAFUOCO</td></tr><tr><td>GLASFLÄCHE SUPERFICIE VETRO</td><td>0.96 m²</td><td>ELEKTROISCHER TÜRFÖHNER APERTURA ELETTRICA</td></tr><tr><td>TÜRLÄTT PANELLO</td><td></td><td>TÜRSCHLÜSSELER CHIAVIFANTORIA</td></tr><tr><td>OBERFLÄCHE FANTURA</td><td>EDCHE ROVERE</td><td>ANTIPANOFIUNG APERTURA ANTIPANICO</td></tr><tr><td>EINLEIMER BORDO IN MASSELLO</td><td>EDCHE ROVERE</td><td>SCHALLSCHUTZ ASSORBIMENTO ACUSTICO</td></tr><tr><td>OBERFLÄCHE FANTURA</td><td>EDCHE ROVERE</td><td>SCHLUSSESYSTEM SISTEMA DI SERVATURA</td></tr></table>			HOLZTÜR PORTA IN LEGNO			ROHBAULICHTE (BxH) FORO GREZZO (LxH)	1.00 x 2.15 / 2.26 m²	SONDERAUSSTATTUNG ZUSATZBESONNEN SOLAR PROTECTION	DURCHGANGSBAULICHTE (BxH) LUCE DI PASSAGGIO (LxH)	0.96 x 2.10	BRANDSCHUTZ TAGLIAFUOCO	GLASFLÄCHE SUPERFICIE VETRO	0.96 m²	ELEKTROISCHER TÜRFÖHNER APERTURA ELETTRICA	TÜRLÄTT PANELLO		TÜRSCHLÜSSELER CHIAVIFANTORIA	OBERFLÄCHE FANTURA	EDCHE ROVERE	ANTIPANOFIUNG APERTURA ANTIPANICO	EINLEIMER BORDO IN MASSELLO	EDCHE ROVERE	SCHALLSCHUTZ ASSORBIMENTO ACUSTICO	OBERFLÄCHE FANTURA	EDCHE ROVERE	SCHLUSSESYSTEM SISTEMA DI SERVATURA	<table><tr><td>HOLZTÜR PORTA IN LEGNO</td><td></td><td></td></tr><tr><td>ROHBAULICHTE (BxH) FORO GREZZO (LxH)</td><td>1.00 x 2.15 / 2.26 m²</td><td>SONDERAUSSTATTUNG ZUSATZBESONNEN SOLAR PROTECTION</td></tr><tr><td>DURCHGANGSBAULICHTE (BxH) LUCE DI PASSAGGIO (LxH)</td><td>0.96 x 2.10</td><td>BRANDSCHUTZ TAGLIAFUOCO</td></tr><tr><td>GLASFLÄCHE SUPERFICIE VETRO</td><td>0.96 m²</td><td>ELEKTROISCHER TÜRFÖHNER APERTURA ELETTRICA</td></tr><tr><td>TÜRLÄTT PANELLO</td><td></td><td>TÜRSCHLÜSSELER CHIAVIFANTORIA</td></tr><tr><td>OBERFLÄCHE FANTURA</td><td>EDCHE ROVERE</td><td>ANTIPANOFIUNG APERTURA ANTIPANICO</td></tr><tr><td>EINLEIMER BORDO IN MASSELLO</td><td>EDCHE ROVERE</td><td>SCHALLSCHUTZ ASSORBIMENTO ACUSTICO</td></tr><tr><td>OBERFLÄCHE FANTURA</td><td>EDCHE ROVERE</td><td>SCHLUSSESYSTEM SISTEMA DI SERVATURA</td></tr></table>			HOLZTÜR PORTA IN LEGNO			ROHBAULICHTE (BxH) FORO GREZZO (LxH)	1.00 x 2.15 / 2.26 m²	SONDERAUSSTATTUNG ZUSATZBESONNEN SOLAR PROTECTION	DURCHGANGSBAULICHTE (BxH) LUCE DI PASSAGGIO (LxH)	0.96 x 2.10	BRANDSCHUTZ TAGLIAFUOCO	GLASFLÄCHE SUPERFICIE VETRO	0.96 m²	ELEKTROISCHER TÜRFÖHNER APERTURA ELETTRICA	TÜRLÄTT PANELLO		TÜRSCHLÜSSELER CHIAVIFANTORIA	OBERFLÄCHE FANTURA	EDCHE ROVERE	ANTIPANOFIUNG APERTURA ANTIPANICO	EINLEIMER BORDO IN MASSELLO	EDCHE ROVERE	SCHALLSCHUTZ ASSORBIMENTO ACUSTICO	OBERFLÄCHE FANTURA	EDCHE ROVERE	SCHLUSSESYSTEM SISTEMA DI SERVATURA	<table><tr><td>HOLZTÜR PORTA IN LEGNO</td><td></td><td></td></tr><tr><td>ROHBAULICHTE (BxH) FORO GREZZO (LxH)</td><td>1.00 x 2.15 / 2.26 m²</td><td>SONDERAUSSTATTUNG ZUSATZBESONNEN SOLAR PROTECTION</td></tr><tr><td>DURCHGANGSBAULICHTE (BxH) LUCE DI PASSAGGIO (LxH)</td><td>0.96 x 2.10</td><td>BRANDSCHUTZ TAGLIAFUOCO</td></tr><tr><td>GLASFLÄCHE SUPERFICIE VETRO</td><td>0.96 m²</td><td>ELEKTROISCHER TÜRFÖHNER APERTURA ELETTRICA</td></tr><tr><td>TÜRLÄTT PANELLO</td><td></td><td>TÜRSCHLÜSSELER CHIAVIFANTORIA</td></tr><tr><td>OBERFLÄCHE FANTURA</td><td>EDCHE ROVERE</td><td>ANTIPANOFIUNG APERTURA ANTIPANICO</td></tr><tr><td>EINLEIMER BORDO IN MASSELLO</td><td>EDCHE ROVERE</td><td>SCHALLSCHUTZ ASSORBIMENTO ACUSTICO</td></tr><tr><td>OBERFLÄCHE FANTURA</td><td>EDCHE ROVERE</td><td>SCHLUSSESYSTEM SISTEMA DI SERVATURA</td></tr></table>			HOLZTÜR PORTA IN LEGNO			ROHBAULICHTE (BxH) FORO GREZZO (LxH)	1.00 x 2.15 / 2.26 m²	SONDERAUSSTATTUNG ZUSATZBESONNEN SOLAR PROTECTION	DURCHGANGSBAULICHTE (BxH) LUCE DI PASSAGGIO (LxH)	0.96 x 2.10	BRANDSCHUTZ TAGLIAFUOCO	GLASFLÄCHE SUPERFICIE VETRO	0.96 m²	ELEKTROISCHER TÜRFÖHNER APERTURA ELETTRICA	TÜRLÄTT PANELLO		TÜRSCHLÜSSELER CHIAVIFANTORIA	OBERFLÄCHE FANTURA	EDCHE ROVERE	ANTIPANOFIUNG APERTURA ANTIPANICO	EINLEIMER BORDO IN MASSELLO	EDCHE ROVERE	SCHALLSCHUTZ ASSORBIMENTO ACUSTICO	OBERFLÄCHE FANTURA	EDCHE ROVERE	SCHLUSSESYSTEM SISTEMA DI SERVATURA	<table><tr><td>HOLZTÜR PORTA IN LEGNO</td><td></td><td></td></tr><tr><td>ROHBAULICHTE (BxH) FORO GREZZO (LxH)</td><td>1.00 x 2.15 / 2.26 m²</td><td>SONDERAUSSTATTUNG ZUSATZBESONNEN SOLAR PROTECTION</td></tr><tr><td>DURCHGANGSBAULICHTE (BxH) LUCE DI PASSAGGIO (LxH)</td><td>0.96 x 2.10</td><td>BRANDSCHUTZ TAGLIAFUOCO</td></tr><tr><td>GLASFLÄCHE SUPERFICIE VETRO</td><td>0.96 m²</td><td>ELEKTROISCHER TÜRFÖHNER APERTURA ELETTRICA</td></tr><tr><td>TÜRLÄTT PANELLO</td><td></td><td>TÜRSCHLÜSSELER CHIAVIFANTORIA</td></tr><tr><td>OBERFLÄCHE FANTURA</td><td>EDCHE ROVERE</td><td>ANTIPANOFIUNG APERTURA ANTIPANICO</td></tr><tr><td>EINLEIMER BORDO IN MASSELLO</td><td>EDCHE ROVERE</td><td>SCHALLSCHUTZ ASSORBIMENTO ACUSTICO</td></tr><tr><td>OBERFLÄCHE FANTURA</td><td>EDCHE ROVERE</td><td>SCHLUSSESYSTEM SISTEMA DI SERVATURA</td></tr></table>			HOLZTÜR PORTA IN LEGNO			ROHBAULICHTE (BxH) FORO GREZZO (LxH)	1.00 x 2.15 / 2.26 m²	SONDERAUSSTATTUNG ZUSATZBESONNEN SOLAR PROTECTION	DURCHGANGSBAULICHTE (BxH) LUCE DI PASSAGGIO (LxH)	0.96 x 2.10	BRANDSCHUTZ TAGLIAFUOCO	GLASFLÄCHE SUPERFICIE VETRO	0.96 m²	ELEKTROISCHER TÜRFÖHNER APERTURA ELETTRICA	TÜRLÄTT PANELLO		TÜRSCHLÜSSELER CHIAVIFANTORIA	OBERFLÄCHE FANTURA	EDCHE ROVERE	ANTIPANOFIUNG APERTURA ANTIPANICO	EINLEIMER BORDO IN MASSELLO	EDCHE ROVERE	SCHALLSCHUTZ ASSORBIMENTO ACUSTICO	OBERFLÄCHE FANTURA	EDCHE ROVERE	SCHLUSSESYSTEM SISTEMA DI SERVATURA	<table><tr><td>HOLZTÜR PORTA IN LEGNO</td><td></td><td></td></tr><tr><td>ROHBAULICHTE (BxH) FORO GREZZO (LxH)</td><td>1.00 x 2.15 / 2.26 m²</td><td>SONDERAUSSTATTUNG ZUSATZBESONNEN SOLAR PROTECTION</td></tr><tr><td>DURCHGANGSBAULICHTE (BxH) LUCE DI PASSAGGIO (LxH)</td><td>0.96 x 2.10</td><td>BRANDSCHUTZ TAGLIAFUOCO</td></tr><tr><td>GLASFLÄCHE SUPERFICIE VETRO</td><td>0.96 m²</td><td>ELEKTROISCHER TÜRFÖHNER APERTURA ELETTRICA</td></tr><tr><td>TÜRLÄTT PANELLO</td><td></td><td>TÜRSCHLÜSSELER CHIAVIFANTORIA</td></tr><tr><td>OBERFLÄCHE FANTURA</td><td>EDCHE ROVERE</td><td>ANTIPANOFIUNG APERTURA ANTIPANICO</td></tr><tr><td>EINLEIMER BORDO IN MASSELLO</td><td>EDCHE ROVERE</td><td>SCHALLSCHUTZ ASSORBIMENTO ACUSTICO</td></tr><tr><td>OBERFLÄCHE FANTURA</td><td>EDCHE ROVERE</td><td>SCHLUSSESYSTEM SISTEMA DI SERVATURA</td></tr></table>			HOLZTÜR PORTA IN LEGNO			ROHBAULICHTE (BxH) FORO GREZZO (LxH)	1.00 x 2.15 / 2.26 m²	SONDERAUSSTATTUNG ZUSATZBESONNEN SOLAR PROTECTION	DURCHGANGSBAULICHTE (BxH) LUCE DI PASSAGGIO (LxH)	0.96 x 2.10	BRANDSCHUTZ TAGLIAFUOCO	GLASFLÄCHE SUPERFICIE VETRO	0.96 m²	ELEKTROISCHER TÜRFÖHNER APERTURA ELETTRICA	TÜRLÄTT PANELLO		TÜRSCHLÜSSELER CHIAVIFANTORIA	OBERFLÄCHE FANTURA	EDCHE ROVERE	ANTIPANOFIUNG APERTURA ANTIPANICO	EINLEIMER BORDO IN MASSELLO	EDCHE ROVERE	SCHALLSCHUTZ ASSORBIMENTO ACUSTICO	OBERFLÄCHE FANTURA	EDCHE ROVERE	SCHLUSSESYSTEM SISTEMA DI SERVATURA	<table><tr><td>HOLZTÜR PORTA IN LEGNO</td><td></td><td></td></tr><tr><td>ROHBAULICHTE (BxH) FORO GREZZO (LxH)</td><td>1.00 x 2.15 / 2.26 m²</td><td>SONDERAUSSTATTUNG ZUSATZBESONNEN SOLAR PROTECTION</td></tr><tr><td>DURCHGANGSBAULICHTE (BxH) LUCE DI PASSAGGIO (LxH)</td><td>0.96 x 2.10</td><td>BRANDSCHUTZ TAGLIAFUOCO</td></tr><tr><td>GLASFLÄCHE SUPERFICIE VETRO</td><td>0.96 m²</td><td>ELEKTROISCHER TÜRFÖHNER APERTURA ELETTRICA</td></tr><tr><td>TÜRLÄTT PANELLO</td><td></td><td>TÜRSCHLÜSSELER CHIAVIFANTORIA</td></tr><tr><td>OBERFLÄCHE FANTURA</td><td>EDCHE ROVERE</td><td>ANTIPANOFIUNG APERTURA ANTIPANICO</td></tr><tr><td>EINLEIMER BORDO IN MASSELLO</td><td>EDCHE ROVERE</td><td>SCHALLSCHUTZ ASSORBIMENTO ACUSTICO</td></tr><tr><td>OBERFLÄCHE FANTURA</td><td>EDCHE ROVERE</td><td>SCHLUSSESYSTEM SISTEMA DI SERVATURA</td></tr></table>			HOLZTÜR PORTA IN LEGNO			ROHBAULICHTE (BxH) FORO GREZZO (LxH)	1.00 x 2.15 / 2.26 m²	SONDERAUSSTATTUNG ZUSATZBESONNEN SOLAR PROTECTION	DURCHGANGSBAULICHTE (BxH) LUCE DI PASSAGGIO (LxH)	0.96 x 2.10	BRANDSCHUTZ TAGLIAFUOCO	GLASFLÄCHE SUPERFICIE VETRO	0.96 m²	ELEKTROISCHER TÜRFÖHNER APERTURA ELETTRICA	TÜRLÄTT PANELLO		TÜRSCHLÜSSELER CHIAVIFANTORIA	OBERFLÄCHE FANTURA	EDCHE ROVERE	ANTIPANOFIUNG APERTURA ANTIPANICO	EINLEIMER BORDO IN MASSELLO	EDCHE ROVERE	SCHALLSCHUTZ ASSORBIMENTO ACUSTICO	OBERFLÄCHE FANTURA	EDCHE ROVERE	SCHLUSSESYSTEM SISTEMA DI SERVATURA	<table><tr><td>HOLZTÜR PORTA IN LEGNO</td><td></td><td></td></tr><tr><td>ROHBAULICHTE (BxH) FORO GREZZO (LxH)</td><td>1.00 x 2.15 / 2.26 m²</td><td>SONDERAUSSTATTUNG ZUSATZBESONNEN SOLAR PROTECTION</td></tr><tr><td>DURCHGANGSBAULICHTE (BxH) LUCE DI PASSAGGIO (LxH)</td><td>0.96 x 2.10</td><td>BRANDSCHUTZ TAGLIAFUOCO</td></tr><tr><td>GLASFLÄCHE SUPERFICIE VETRO</td><td>0.96 m²</td><td>ELEKTROISCHER TÜRFÖHNER APERTURA ELETTRICA</td></tr><tr><td>TÜRLÄTT PANELLO</td></tr></table>			HOLZTÜR PORTA IN LEGNO			ROHBAULICHTE (BxH) FORO GREZZO (LxH)	1.00 x 2.15 / 2.26 m²	SONDERAUSSTATTUNG ZUSATZBESONNEN SOLAR PROTECTION	DURCHGANGSBAULICHTE (BxH) LUCE DI PASSAGGIO (LxH)	0.96 x 2.10	BRANDSCHUTZ TAGLIAFUOCO	GLASFLÄCHE SUPERFICIE VETRO	0.96 m²	ELEKTROISCHER TÜRFÖHNER APERTURA ELETTRICA	TÜRLÄTT PANELLO
HOLZTÜR PORTA IN LEGNO	
ROHBAULICHTE (BxH) FORO GREZZO (LxH)	1.60 x 2.20 / 2.32 m²	SONDERAUSSTATTUNG ZUSATZBESONNEN SOLAR PROTECTION	
DURCHGANGSBAULICHTE (BxH) LUCE DI PASSAGGIO (LxH)	1.00 x 2.15	BRANDSCHUTZ TAGLIAFUOCO	
GLASFLÄCHE SUPERFICIE VETRO	0.96 m²	ELEKTROISCHER TÜRFÖHNER APERTURA ELETTRICA	
TÜRLÄTT PANELLO		TÜRSCHLÜSSELER CHIAVIFANTORIA	
OBERFLÄCHE FANTURA	EDCHE ROVERE	ANTIPANOFIUNG APERTURA ANTIPANICO	
EINLEIMER BORDO IN MASSELLO	EDCHE ROVERE	SCHALLSCHUTZ ASSORBIMENTO ACUSTICO	
OBERFLÄCHE FANTURA	EDCHE ROVERE	SCHLUSSESYSTEM SISTEMA DI SERVATURA	
HOLZTÜR PORTA IN LEGNO	
ROHBAULICHTE (BxH) FORO GREZZO (LxH)	1.23 x 2.15 / 2.24 m²	SONDERAUSSTATTUNG ZUSATZBESONNEN SOLAR PROTECTION	
DURCHGANGSBAULICHTE (BxH) LUCE DI PASSAGGIO (LxH)	1.13 x 2.10	BRANDSCHUTZ TAGLIAFUOCO	
GLASFLÄCHE SUPERFICIE VETRO	0.96 m²	ELEKTROISCHER TÜRFÖHNER APERTURA ELETTRICA	
TÜRLÄTT PANELLO		TÜRSCHLÜSSELER CHIAVIFANTORIA	
OBERFLÄCHE FANTURA	EDCHE ROVERE	ANTIPANOFIUNG APERTURA ANTIPANICO	
EINLEIMER BORDO IN MASSELLO	EDCHE ROVERE	SCHALLSCHUTZ ASSORBIMENTO ACUSTICO	
OBERFLÄCHE FANTURA	EDCHE ROVERE	SCHLUSSESYSTEM SISTEMA DI SERVATURA	
HOLZTÜR PORTA IN LEGNO	
ROHBAULICHTE (BxH) FORO GREZZO (LxH)	1.05 x 2.15 / 2.26 m²	SONDERAUSSTATTUNG ZUSATZBESONNEN SOLAR PROTECTION	
DURCHGANGSBAULICHTE (BxH) LUCE DI PASSAGGIO (LxH)	0.96 x 2.10	BRANDSCHUTZ TAGLIAFUOCO	
GLASFLÄCHE SUPERFICIE VETRO	0.96 m²	ELEKTROISCHER TÜRFÖHNER APERTURA ELETTRICA	
TÜRLÄTT PANELLO		TÜRSCHLÜSSELER CHIAVIFANTORIA	
OBERFLÄCHE FANTURA	EDCHE ROVERE	ANTIPANOFIUNG APERTURA ANTIPANICO	
EINLEIMER BORDO IN MASSELLO	EDCHE ROVERE	SCHALLSCHUTZ ASSORBIMENTO ACUSTICO	
OBERFLÄCHE FANTURA	EDCHE ROVERE	SCHLUSSESYSTEM SISTEMA DI SERVATURA	
HOLZTÜR PORTA IN LEGNO	
ROHBAULICHTE (BxH) FORO GREZZO (LxH)	0.96 x 2.15 / 2.24 m²	SONDERAUSSTATTUNG ZUSATZBESONNEN SOLAR PROTECTION	
DURCHGANGSBAULICHTE (BxH) LUCE DI PASSAGGIO (LxH)	0.96 x 2.10	BRANDSCHUTZ TAGLIAFUOCO	
GLASFLÄCHE SUPERFICIE VETRO	0.96 m²	ELEKTROISCHER TÜRFÖHNER APERTURA ELETTRICA	
TÜRLÄTT PANELLO		TÜRSCHLÜSSELER CHIAVIFANTORIA	
OBERFLÄCHE FANTURA	EDCHE ROVERE	ANTIPANOFIUNG APERTURA ANTIPANICO	
EINLEIMER BORDO IN MASSELLO	EDCHE ROVERE	SCHALLSCHUTZ ASSORBIMENTO ACUSTICO	
OBERFLÄCHE FANTURA	EDCHE ROVERE	SCHLUSSESYSTEM SISTEMA DI SERVATURA	
HOLZTÜR PORTA IN LEGNO	
ROHBAULICHTE (BxH) FORO GREZZO (LxH)	1.05 x 2.15 / 2.26 m²	SONDERAUSSTATTUNG ZUSATZBESONNEN SOLAR PROTECTION	
DURCHGANGSBAULICHTE (BxH) LUCE DI PASSAGGIO (LxH)	0.96 x 2.10	BRANDSCHUTZ TAGLIAFUOCO	
GLASFLÄCHE SUPERFICIE VETRO	0.96 m²	ELEKTROISCHER TÜRFÖHNER APERTURA ELETTRICA	
TÜRLÄTT PANELLO		TÜRSCHLÜSSELER CHIAVIFANTORIA	
OBERFLÄCHE FANTURA	EDCHE ROVERE	ANTIPANOFIUNG APERTURA ANTIPANICO	
EINLEIMER BORDO IN MASSELLO	EDCHE ROVERE	SCHALLSCHUTZ ASSORBIMENTO ACUSTICO	
OBERFLÄCHE FANTURA	EDCHE ROVERE	SCHLUSSESYSTEM SISTEMA DI SERVATURA	
HOLZTÜR PORTA IN LEGNO	
ROHBAULICHTE (BxH) FORO GREZZO (LxH)	1.00 x 2.15 / 2.26 m²	SONDERAUSSTATTUNG ZUSATZBESONNEN SOLAR PROTECTION	
DURCHGANGSBAULICHTE (BxH) LUCE DI PASSAGGIO (LxH)	0.96 x 2.10	BRANDSCHUTZ TAGLIAFUOCO	
GLASFLÄCHE SUPERFICIE VETRO	0.96 m²	ELEKTROISCHER TÜRFÖHNER APERTURA ELETTRICA	
TÜRLÄTT PANELLO	

HÖLZTÜR PORTA IN LEGNO										HÖLZTÜR PORTA IN LEGNO										HÖLZTÜR PORTA IN LEGNO										HÖLZTÜR PORTA IN LEGNO										HÖLZTÜR PORTA IN LEGNO										HÖLZTÜR PORTA IN LEGNO									
ROHBAULICHTE (BxH) FORO GREZZO (LxH)		1,16 x 2,15 / 2,40 m ²		SONDERAUSSTATTUNG PARTICOLARI						ROHBAULICHTE (BxH) FORO GREZZO (LxH)		1,23 x 2,15 / 2,44 m ²		SONDERAUSSTATTUNG PARTICOLARI						ROHBAULICHTE (BxH) FORO GREZZO (LxH)		1,05 x 2,15 / 2,26 m ²		SONDERAUSSTATTUNG PARTICOLARI						ROHBAULICHTE (BxH) FORO GREZZO (LxH)		2,14 x 3,00 / 6,42 m ²		SONDERAUSSTATTUNG PARTICOLARI						ROHBAULICHTE (BxH) FORO GREZZO (LxH)		2,14 x 3,00 / 6,42 m ²		SONDERAUSSTATTUNG PARTICOLARI															
DÜROHGANGSGLÜCHTE (BxH) LUCE DI PASSAGGIO (LxH)		105 x 218		BRANDSCHUTZ TAGLIAFUOCO		REI 60				DÜROHGANGSGLÜCHTE (BxH) LUCE DI PASSAGGIO (LxH)		100 x 210		BRANDSCHUTZ TAGLIAFUOCO		REI 120				DÜROHGANGSGLÜCHTE (BxH) LUCE DI PASSAGGIO (LxH)		94 x 210		BRANDSCHUTZ TAGLIAFUOCO		REI 120				DÜROHGANGSGLÜCHTE (BxH) LUCE DI PASSAGGIO (LxH)		100 x 220		BRANDSCHUTZ TAGLIAFUOCO		REI 60				DÜROHGANGSGLÜCHTE (BxH) LUCE DI PASSAGGIO (LxH)		100 x 220		BRANDSCHUTZ TAGLIAFUOCO		REI 60													
GLASFLÄCHE SUPERFICIE VETRO		-		ELEKTROISCHER TÜRFÖHNER APERTURA ELETTRICA		JA SÌ		Beschlaglos Mangia invisibile		GLASFLÄCHE SUPERFICIE VETRO		-		ELEKTROISCHER TÜRFÖHNER APERTURA ELETTRICA		JA SÌ				GLASFLÄCHE SUPERFICIE VETRO		-		ELEKTROISCHER TÜRFÖHNER APERTURA ELETTRICA		JA SÌ				GLASFLÄCHE SUPERFICIE VETRO		3,25 m ²		ELEKTROISCHER TÜRFÖHNER APERTURA ELETTRICA		-		GLASFLÄCHE SUPERFICIE VETRO		-		ELEKTROISCHER TÜRFÖHNER APERTURA ELETTRICA		-															
TÜRSCHLÄTT ANTA		TÜRSCHLÜSSER CHIODOPORTA		OTS		-				TÜRSCHLÄTT ANTA		TÜRSCHLÜSSER CHIODOPORTA		OTS		-				TÜRSCHLÄTT ANTA		TÜRSCHLÜSSER CHIODOPORTA		OTS		-				TÜRSCHLÄTT ANTA		TÜRSCHLÜSSER CHIODOPORTA		OTS		-		TÜRSCHLÄTT ANTA		TÜRSCHLÜSSER CHIODOPORTA		-		TÜRSCHLÄTT ANTA		TÜRSCHLÜSSER CHIODOPORTA		-											
OBERFLÄCHE PINTURA		EICHE ROVERE		ANTIPANOFÖHUNG APERTURA ANTIPANICO		-				OBERFLÄCHE PINTURA		EICHE ROVERE		ANTIPANOFÖHUNG APERTURA ANTIPANICO		-				OBERFLÄCHE PINTURA		EICHE ROVERE		ANTIPANOFÖHUNG APERTURA ANTIPANICO		-				OBERFLÄCHE PINTURA		EICHE ROVERE		ANTIPANOFÖHUNG APERTURA ANTIPANICO		-		OBERFLÄCHE PINTURA		EICHE ROVERE		ANTIPANOFÖHUNG APERTURA ANTIPANICO		-		OBERFLÄCHE PINTURA		EICHE ROVERE		ANTIPANOFÖHUNG APERTURA ANTIPANICO		-							
ENLENER BORDO IN MASSELLO		EICHE ROVERE		SCHALLSCHUTZ ASSORBIMENTO ACUSTICO		-				ENLENER BORDO IN MASSELLO		EICHE ROVERE		SCHALLSCHUTZ ASSORBIMENTO ACUSTICO		-		Rw =+42 dB		ENLENER BORDO IN MASSELLO		EICHE ROVERE		SCHALLSCHUTZ ASSORBIMENTO ACUSTICO		-		Rw =+42 dB		ENLENER BORDO IN MASSELLO		EICHE ROVERE		SCHALLSCHUTZ ASSORBIMENTO ACUSTICO		-		ENLENER BORDO IN MASSELLO		EICHE ROVERE		SCHALLSCHUTZ ASSORBIMENTO ACUSTICO		-		ENLENER BORDO IN MASSELLO		EICHE ROVERE		SCHALLSCHUTZ ASSORBIMENTO ACUSTICO		-							
RAMEN TELAIO		SCHLÜSSSYSTEM SISTEMA DI SERRATURA		mechanisches Schließanlage sistema impianto chiavi meccanico		-				RAMEN TELAIO		SCHLÜSSSYSTEM SISTEMA DI SERRATURA		mechanisches Schließanlage sistema impianto chiavi meccanico		-				RAMEN TELAIO		SCHLÜSSSYSTEM SISTEMA DI SERRATURA		mechanisches Schließanlage sistema impianto chiavi meccanico		-				RAMEN TELAIO		SCHLÜSSSYSTEM SISTEMA DI SERRATURA		mechanisches Schließanlage sistema impianto chiavi meccanico		-		RAMEN TELAIO		SCHLÜSSSYSTEM SISTEMA DI SERRATURA		mechanisches Schließanlage sistema impianto chiavi meccanico		-		RAMEN TELAIO		SCHLÜSSSYSTEM SISTEMA DI SERRATURA		-									
OBERFLÄCHE PINTURA		EICHE ROVERE		TÜRSTOPPER FERMAPORTA		JA SÌ				OBERFLÄCHE PINTURA		EICHE ROVERE		TÜRSTOPPER FERMAPORTA		JA SÌ				OBERFLÄCHE PINTURA		EICHE ROVERE		TÜRSTOPPER FERMAPORTA		JA SÌ				OBERFLÄCHE PINTURA		EICHE ROVERE		TÜRSTOPPER FERMAPORTA		JA SÌ		OBERFLÄCHE PINTURA		EICHE ROVERE		TÜRSTOPPER FERMAPORTA		JA SÌ		OBERFLÄCHE PINTURA		EICHE ROVERE		TÜRSTOPPER FERMAPORTA		JA SÌ							

[illegible]

Progetto Bauvorhaben	
Progetto e estensione Schulsprengel Lana II Ristrutturazione ed ampliamento istituto comprensivo Lana II CUP F1381000200003	
Progetto esecutivo Ausführendenplanung	
Progetto architettonico Architektonisches Konzept	
Contenuto Planinhalt	scala Maßstab
SYSTEMPLAN INNENABSCHLÜSSE - TÜREN ABACO SERRAMENTI INTERNI - PORTE	
1:50	
numero di progetto Projektnummer 1106	
foglio Blatt	
data Datum 04.04.2014	
redatto erstellt Arch. Martina Gotschall	
1.	
2.	
11	